


# 北中学校

## 厨房機器配置図

縮尺：1/100 (A3)

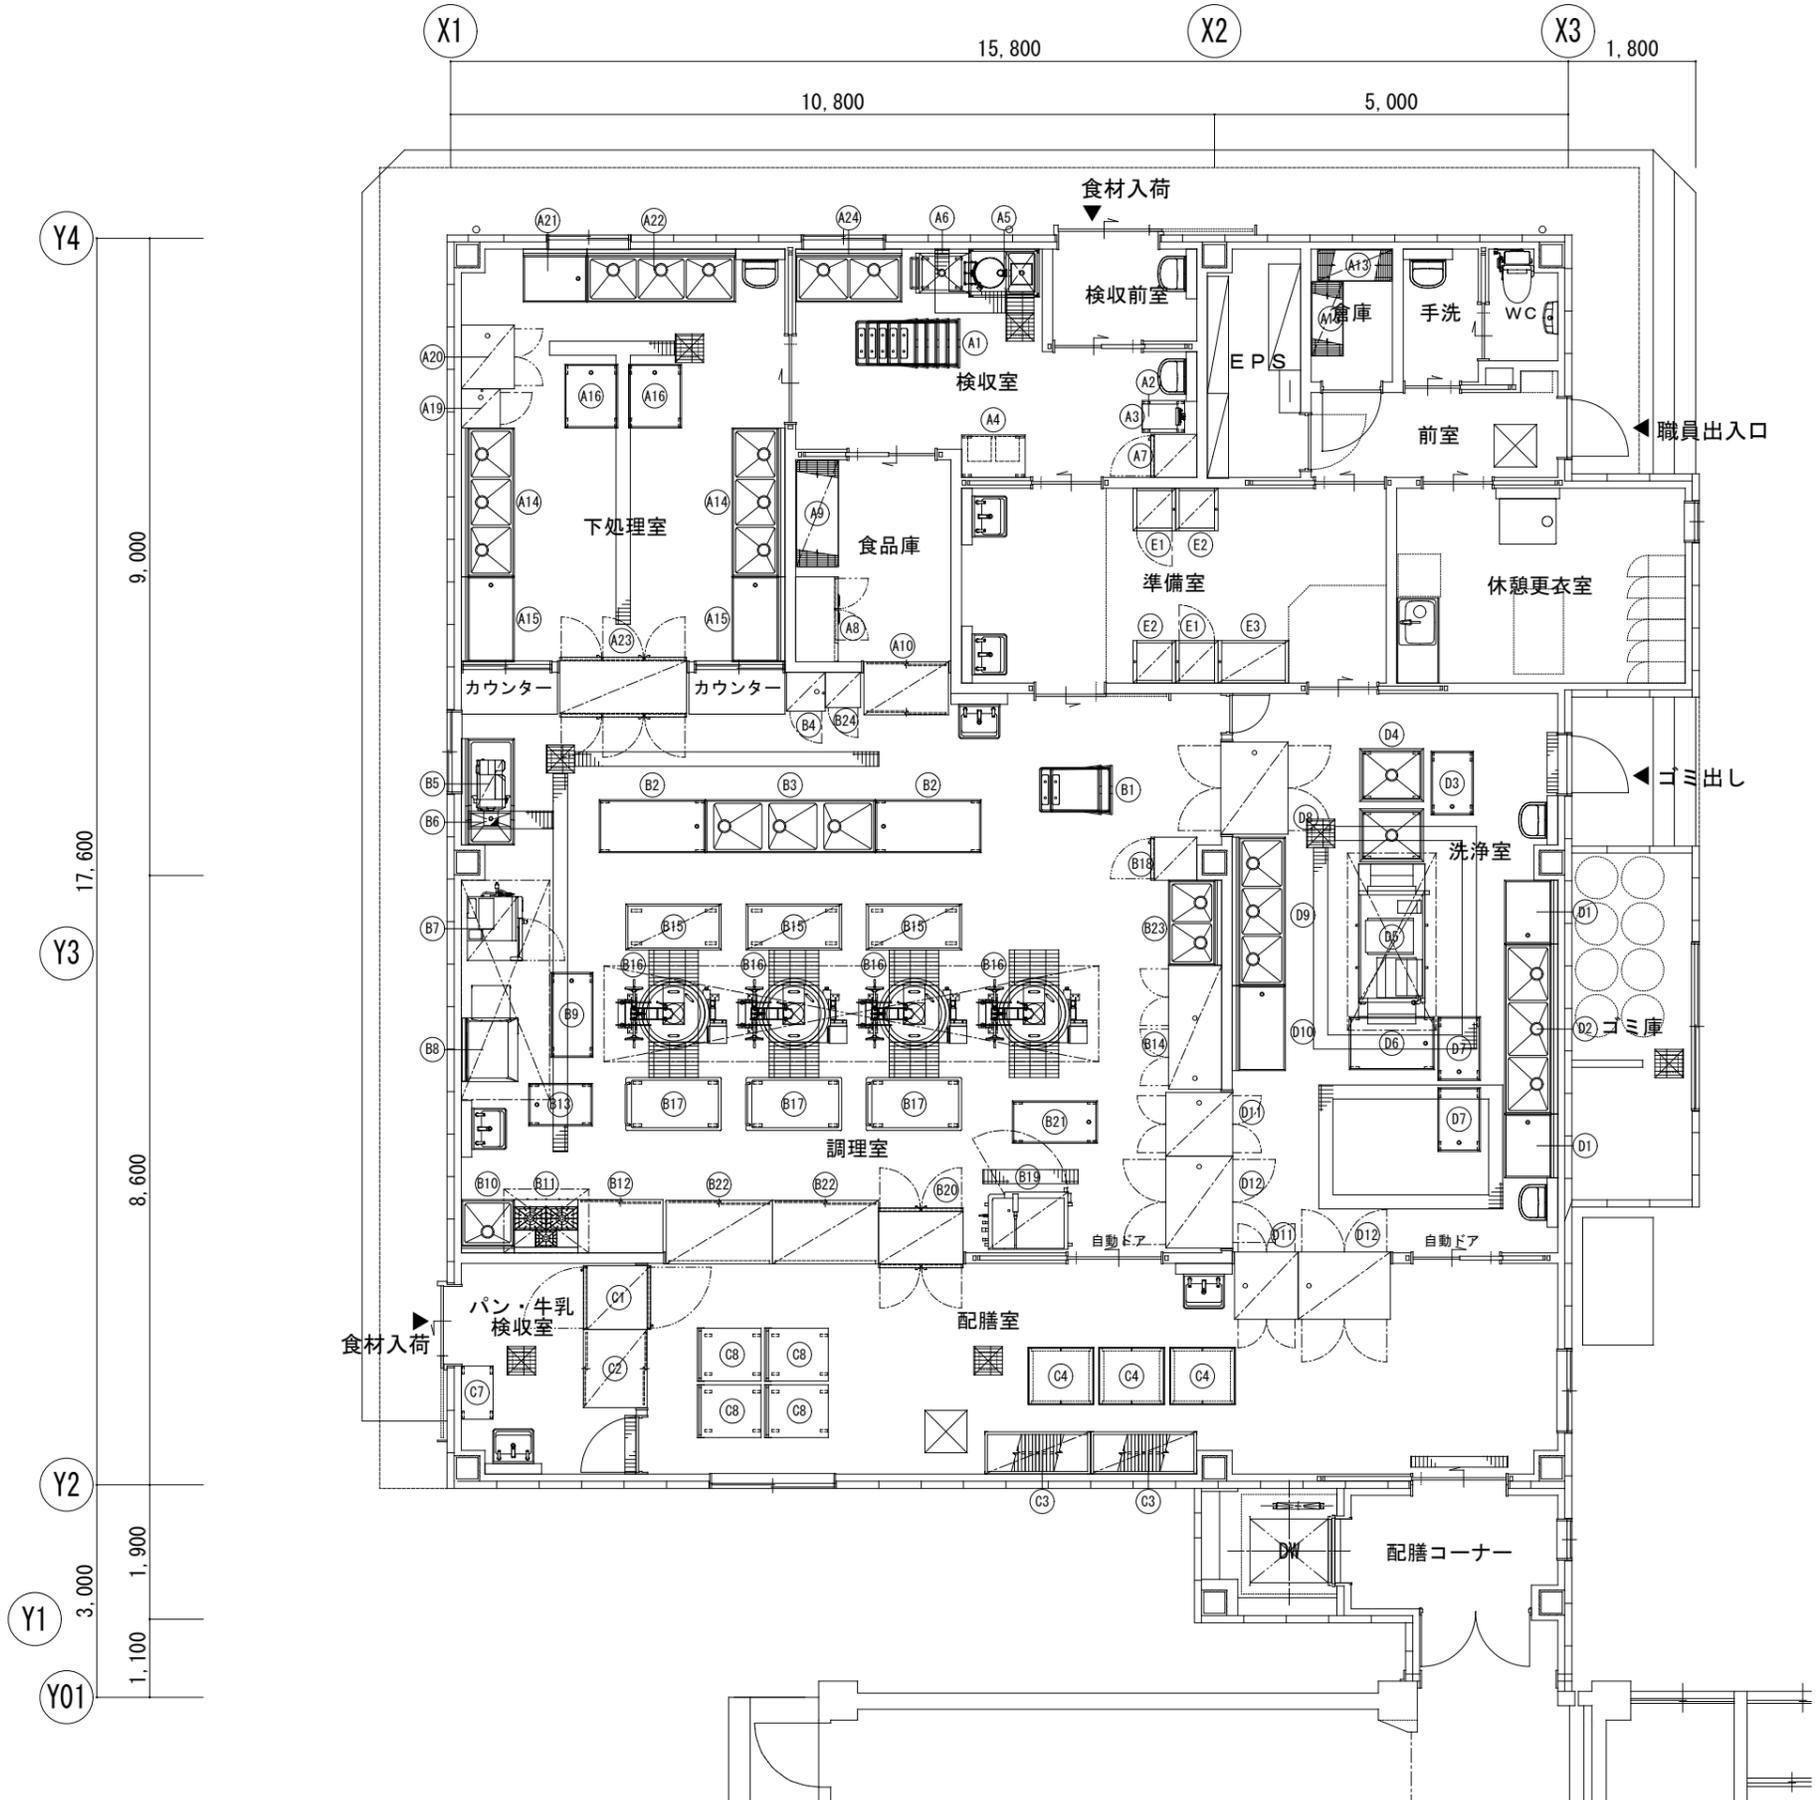

# 北中学校

## 厨房機器リスト

品番	名称	規格仕様	外形寸法 (m/m)			数量	給排水			ガス (LPガス)		電気 (kw)			蒸気			備考		
			間口	奥行	高さ		給水 (A)	給湯 (A)	排水 (A)	口径 (A)	消費量 (kWh)	単相100V	単相200V	三相200V	給気 (A)	排気 (A)	消費量 (kg/h)			
＜ 検収・食品庫・下処理 ＞																				
A1	スタッキングカート	STK-1200	875	700	800	5														
A2	デジタル台秤	DP-6700K-60	350	605	795	1												秤量60kg 防水型		
A3	移動台		600	450	500	1														
A4	引出付検収台		900	600	800	1												移動式		
A5	ドライビーカー	OMP-20RSD-B	1000	680	960	1	15×2	15	排水				0.400							
A6	ビーカーカート		560	690	600	1	15	15	排水									ドライ仕様		
A7	検食用冷蔵庫	ARN-062FM	610	650	1950	1			40			0.253						有効内容積391L		
A8	コールドテーブル冷蔵庫	YRC-120RM2-F	1200	600	800	1			40			0.227						有効内容積241L		
A9	シェルフ	P1900-4/LS1520-4	1518	613	1892	1														
A10	バススルー戸棚		1200	750	1800	1														
A11	欠番																			
A12	欠番																			
A13	シェルフ	P1900-4/MS1070-4	1062	460	1892	2												4段		
A14	三槽シンク		2100	750	800	2	15×3	15×3	40×3									ドライ仕様		
A15	水切台		1200	750	800	2			40									ドライ仕様		
A16	移動水切台		900	750	800	2												ドライ仕様		
A17	欠番																			
A18	欠番																			
A19	包丁まな板消毒保管機	KCSK-5-e	550	550	1900	1			40				3.100							
A20	器具消毒保管機	MCWK-20-e1	900	750	1900	1			40				5.400							
A21	水切台		900	750	800	1			40									ドライ仕様		
A22	三槽シンク		2100	750	800	1	15×3	15×3	40×3									ドライ仕様		
A23	バススルー冷凍冷蔵庫	PRD-182PMD7	1790	840	1950	1			40×2			0.785						有効内容積 冷凍室526L 冷蔵室1137L		
A24	二槽シンク		1500	750	800	1	15×2	15×2	40×2									ドライ仕様		
＜ 調理室 ＞																				
B1	スタッキングカート	STK-1200	875	700	800	2														
B2	移動台		1500	750	800	2												ドライ仕様		
B3	三槽シンク		2400	750	800	1	15×3	15×3	40×3									ドライ仕様		
B4	包丁まな板消毒保管機	KCSK-5-e	550	550	1900	1			40				3.100							
B5	野菜裁断機	NSH-14N	338	620	410	1	15					0.500						音声ガイド付		
B6	野菜裁断機ドライシンク		1200	750	600	1	15	15	排水									ドライ仕様		
B7	スチームコンベクションオーブン	CSWH-GW101-T	870	780	1230	1	15		40	20	33.50	1.000						㊟ 架台付 1/1HP10段		
B7	同上専用架台	CSW-G61/G101用	870	727	600	1														
B8	フライヤー	CF-GK40	900	800	800	1				20	27.90	0.080						㊟ 油量: 40L		
B9	移動台		1200	600	800	1												ドライ仕様		
B10	一槽シンク		750	750	800	1	15	15	40									ドライ仕様		
B11	ガステーブル	XY-975T	900	750	800	1				20	40.20							㊟		
B12	台下戸棚		1200	750	800	1												現寸合せ		
B13	移動台		900	600	800	1												ドライ仕様		
B14	器具消毒保管機	MCWK-40-e1	1750	750	1900	1			40×2				10.800							
B15	二段式カート		1350	650	1100	3												ドライ仕様		
B16	ガス回転釜	GHS-32-TDR	1448	1036	1830	4	20	20	ビット排水	要	20	50.00						㊟ 水入量140リットル 給水配管カラン付 両面式 排水ドロー 背中折れ		
B17	配缶盛付台		1350	750	600	3												ドライ仕様 移動式		
B18	検食用冷蔵庫	ARN-062FM	610	650	1950	1			40			0.253						有効内容積391L		
B19	真空冷却機	CMJ-40QE	1130	800	1730	1	20		32 25×3				8.650					蒸気発生器付		
B20	バススルー冷蔵庫	PRD-120RM7-G	1200	840	1950	1			40			0.530						有効内容積956L		
B21	移動台		1200	600	800	1												ドライ仕様		
B22	バススルー戸棚		1500	900	1800	2														
B23	二槽シンク		1200	750	800	1	15×2	15×2	40×2									ドライ仕様		
B24	掃除用具ロッカー		500	500	1800	1														
＜ 配膳室 ＞																				
C1	牛乳冷蔵庫	UMH-090RM6-RST	900	945	1910	1			40			0.225						両面式		
C2	バススルー戸棚		1100	900	1910	1														
C3	シェルフ	P1900-4/LS1520-4	1518	613	1892	2												4段		
C4	スクールワゴン		900	900	1175	3												2クラス分 断熱仕様無し		
C5	欠番																			
C6	欠番																			
C7	移動台		750	450	800	1														
C8	運搬カート		900	750	900	4														
設備容量合計																				
												274.90	8.260	0.000	76.775				0.0	

注) 設備容量の数値は各1台当たりを示す。

品番	名称	規格仕様	外形寸法 (m/m)			数量	給排水			ガス (LPガス)		電気 (kw)			蒸気			備考		
			間口	奥行	高さ		給水 (A)	給湯 (A)	排水 (A)	口径 (A)	消費量 (kWh)	単相100V	単相200V	三相200V	給気 (A)	排気 (A)	消費量 (kg/h)			
＜ 洗浄室 ＞																				
D1	水切台		900	750	800	2			40										ドライ仕様	
D2	三槽シンク		2400	750	800	1	15×3	15×3	40×3										ドライ仕様	
D3	移動台		900	600	800	1													ドライ仕様	
D4	移動シンク		900	750	800	2	15	15	排水に排水										ドライ仕様	
D5	食器洗浄機	EODC-W1344A-RH	2160	940	1800	1	20×2		50×3	25	46.50		2.490					○		
D6	移動台		1200	750	740	1												ドライ仕様		
D7	移動台		900	600	800	2												ドライ仕様		
D8	消毒保管機	MCW-30-e	1300	950	1900	1			40				9.750							
D9	三槽シンク		2100	750	800	1	15×3	15×3	40×3									ドライ仕様		
D10	水切台		1200	750	800	1			40									ドライ仕様		
D11	消毒保管機	MCW-20-e	900	950	1900	2			40				6.400							
D12	消毒保管機	MCW-30-e	1300	950	1900	2			40				9.750							
＜ 準備室 ＞																				
E1	衣類殺菌保管機	NSL-06C	600	600	1900	2						0.766								
E2	シューズ保管庫		600	380	1650	2													12足収納	
E3	シューズ保管庫		1002	330	1500	1													長靴用 12足収納	
設備容量合計																				
												274.90	8.260	0.000	76.775				0.0	