




柏井給水場 位置図

名称	東葛・葛南地区工業用水道 柏井給水場で使用する電力		
図面名	柏井給水場 位置図		
作製年月	平成30年1月		
縮尺	図面番号	全2葉中1葉	
会社名			
事業者名	葛南工業用水道事務所		

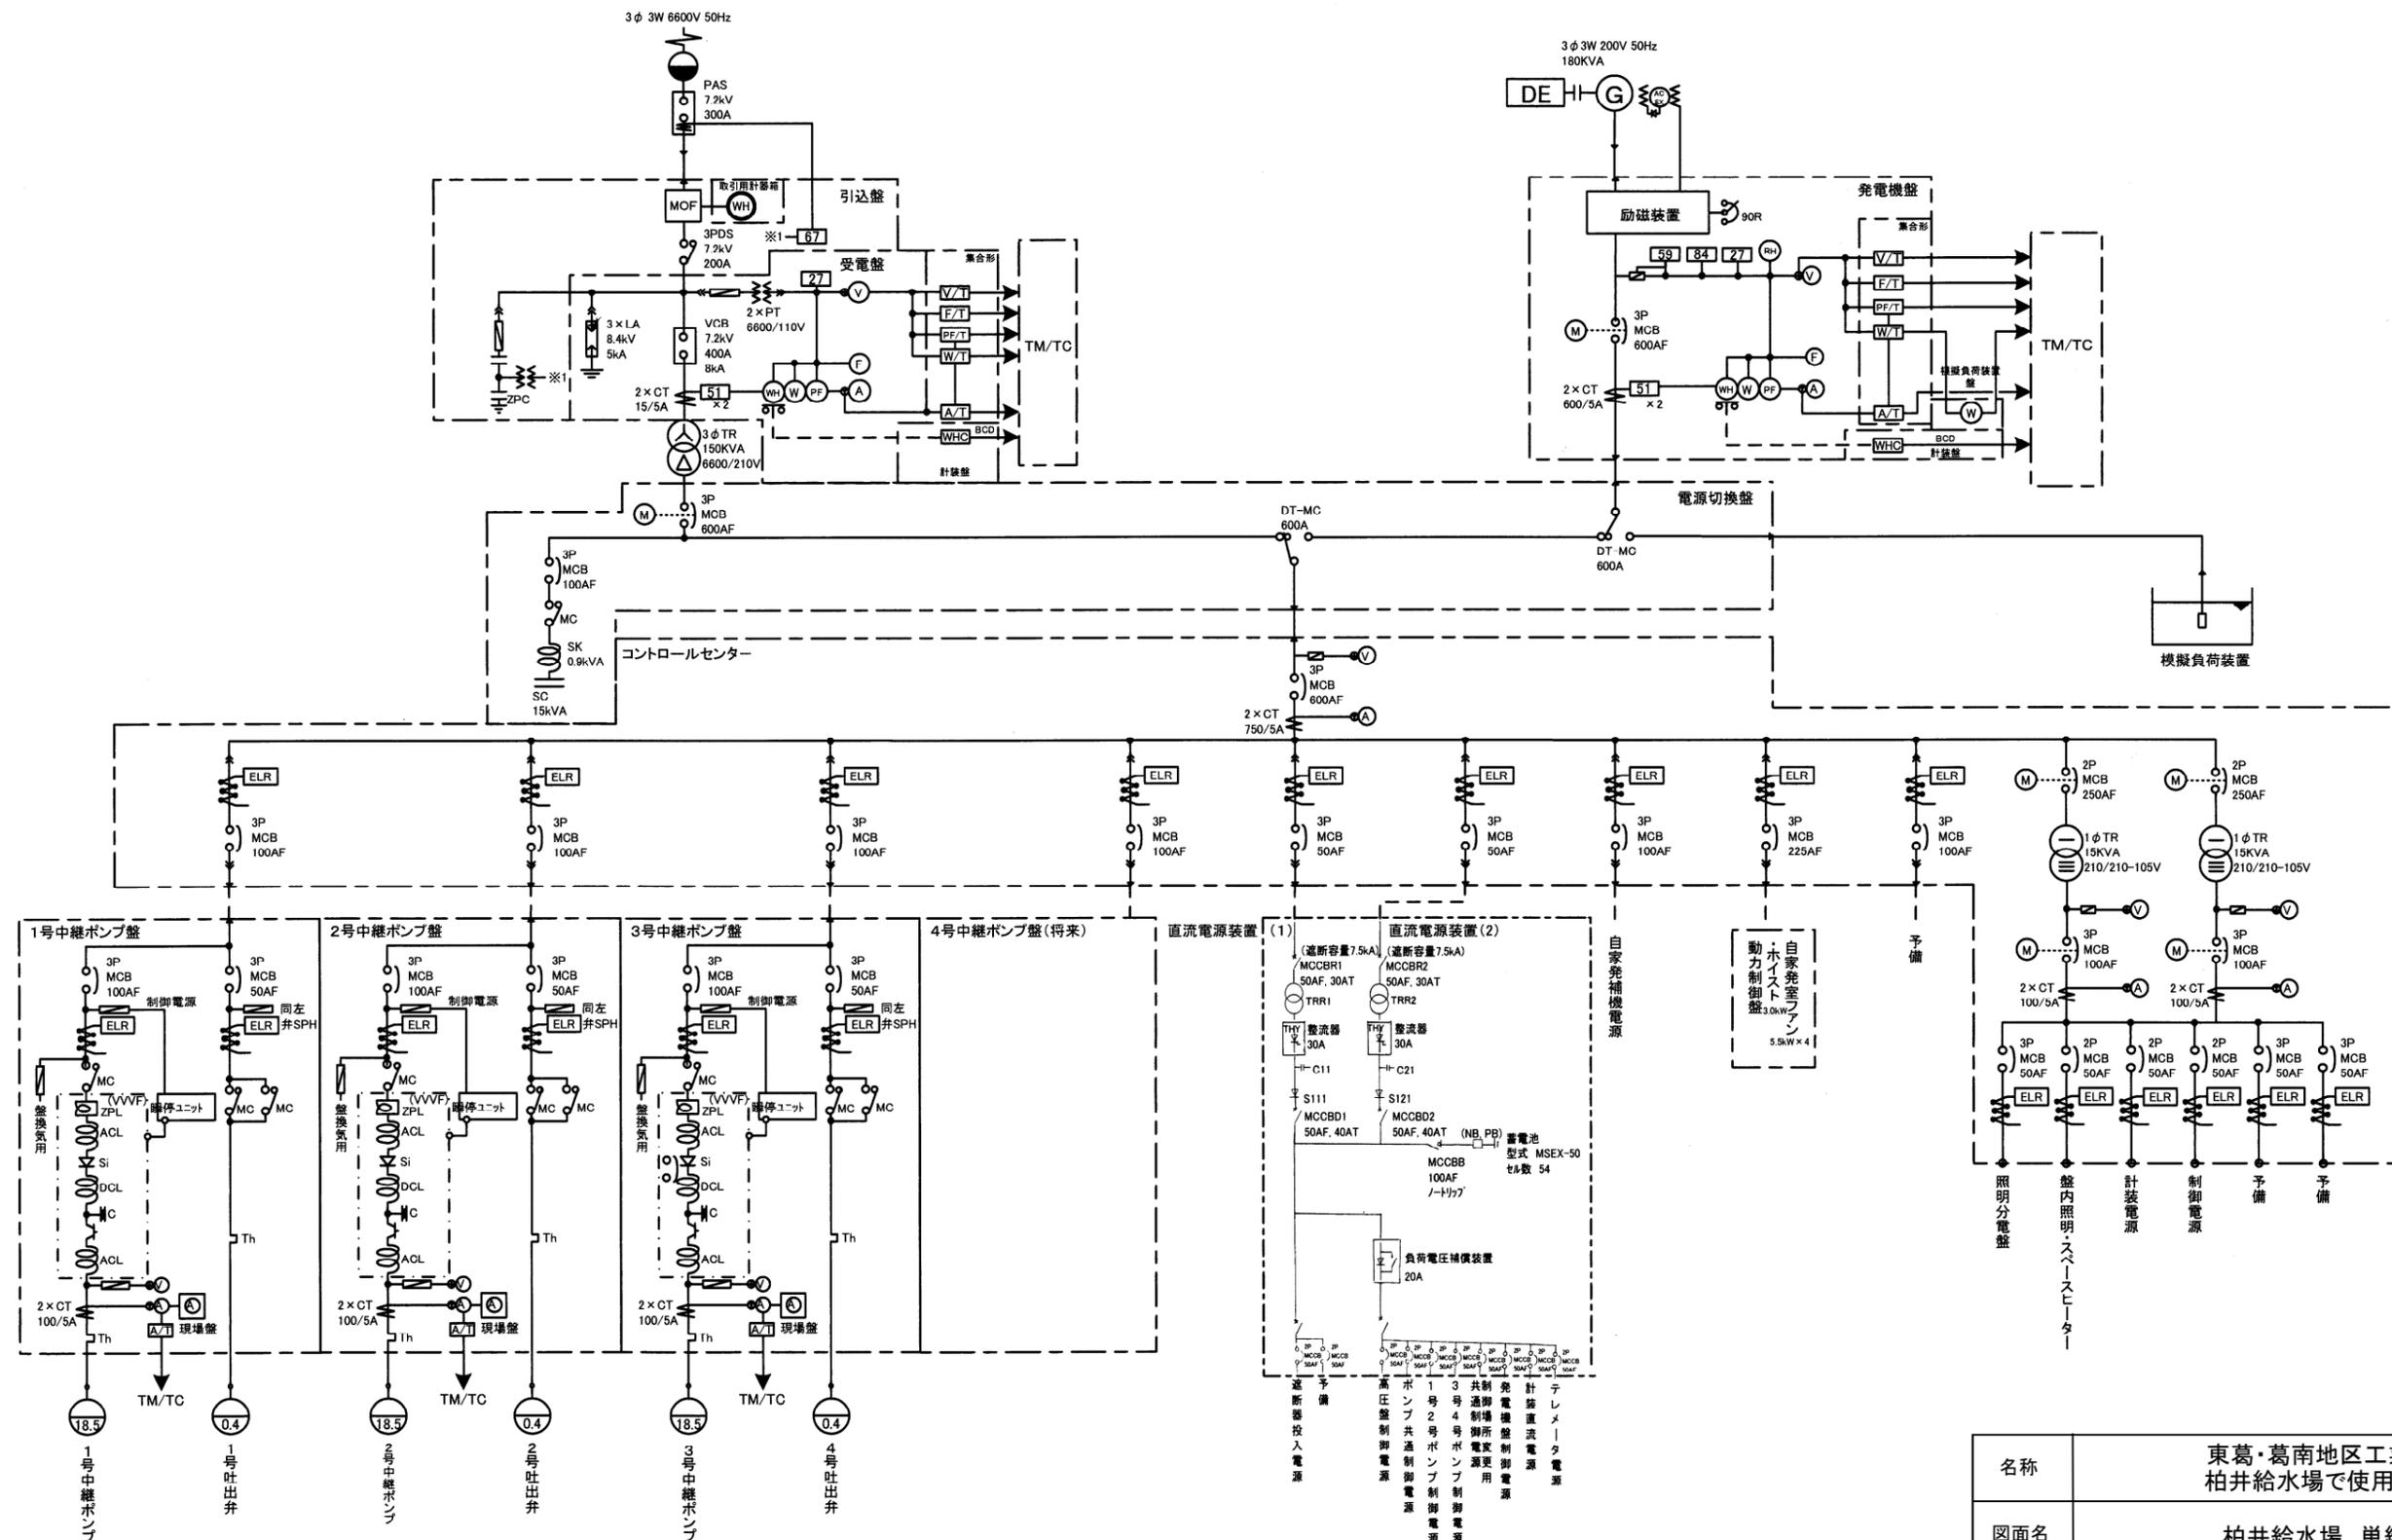

柏井給水場 単線結線図

名称	東葛・葛南地区工業用水道 柏井給水場で使用する電力		
図面名	柏井給水場 単線結線図		
作製年月	平成30年1月		
縮尺	図面番号	全2葉中2葉	
会社名			
事業者名	葛南工業用水道事務所		