


| 平成30年度 第4-2号（平面図） |               |
|-------------------|---------------|
| 事業名               | 保育            |
| 縮尺                | 1/5,000       |
| 流域名               | 淀川            |
| 箇所名               | 滋賀県 東近江市 百済寺町 |
| 所管                | 滋賀県中部森林整備事務所  |

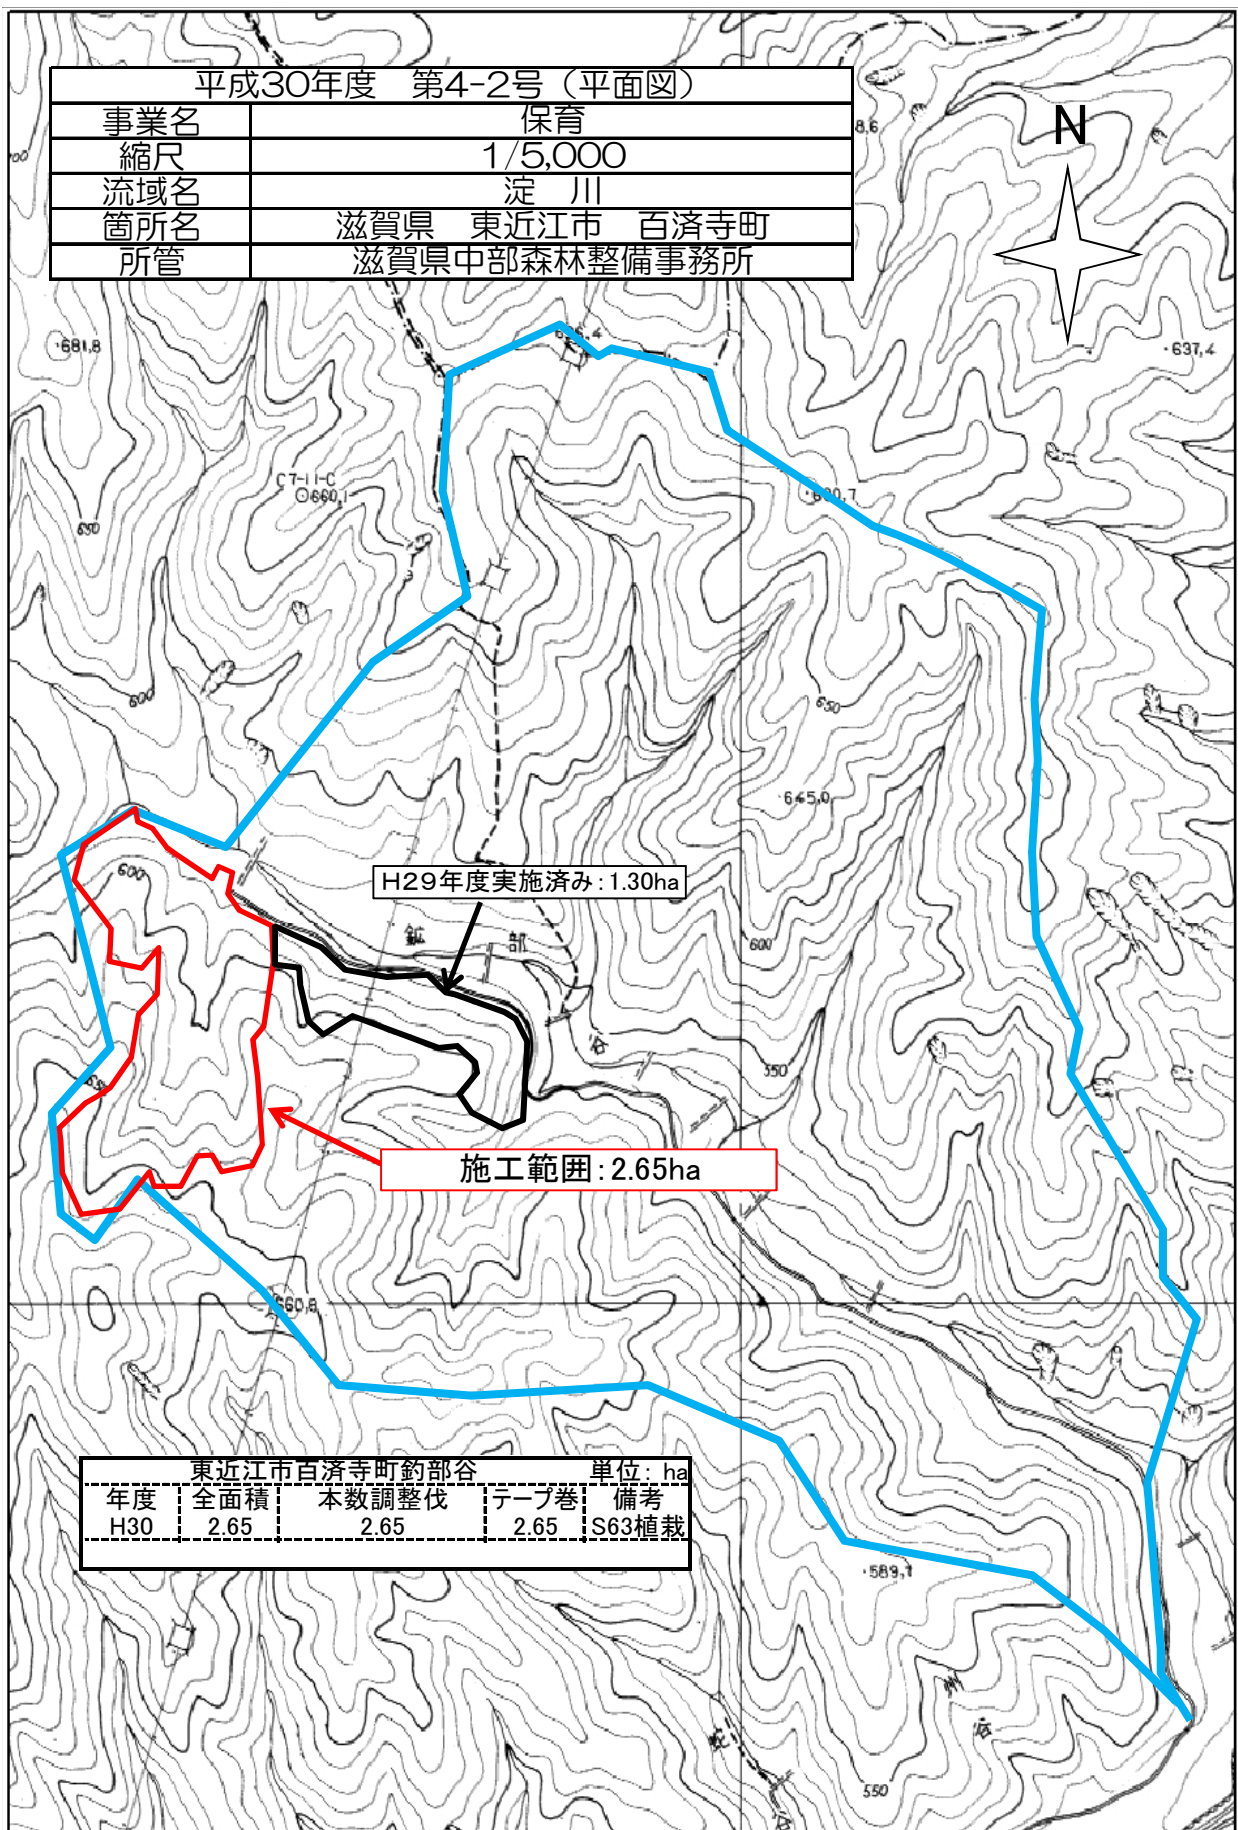


H29年度実施済み: 1.30ha

施工範囲: 2.65ha

| 東近江市百済寺町釣部谷 |      |       |      | 単位: ha |
|-------------|------|-------|------|--------|
| 年度          | 全面積  | 本数調整伐 | テープ巻 | 備考     |
| H30         | 2.65 | 2.65  | 2.65 | S63植栽  |

| 平成30年度 第4-2号 (平面図) |               |
|--------------------|---------------|
| 事業名                | 保育            |
| 縮尺                 | 1/5,000       |
| 流域名                | 淀川            |
| 箇所名                | 滋賀県 東近江市 百済寺町 |
| 所管                 | 滋賀県中部森林整備事務所  |

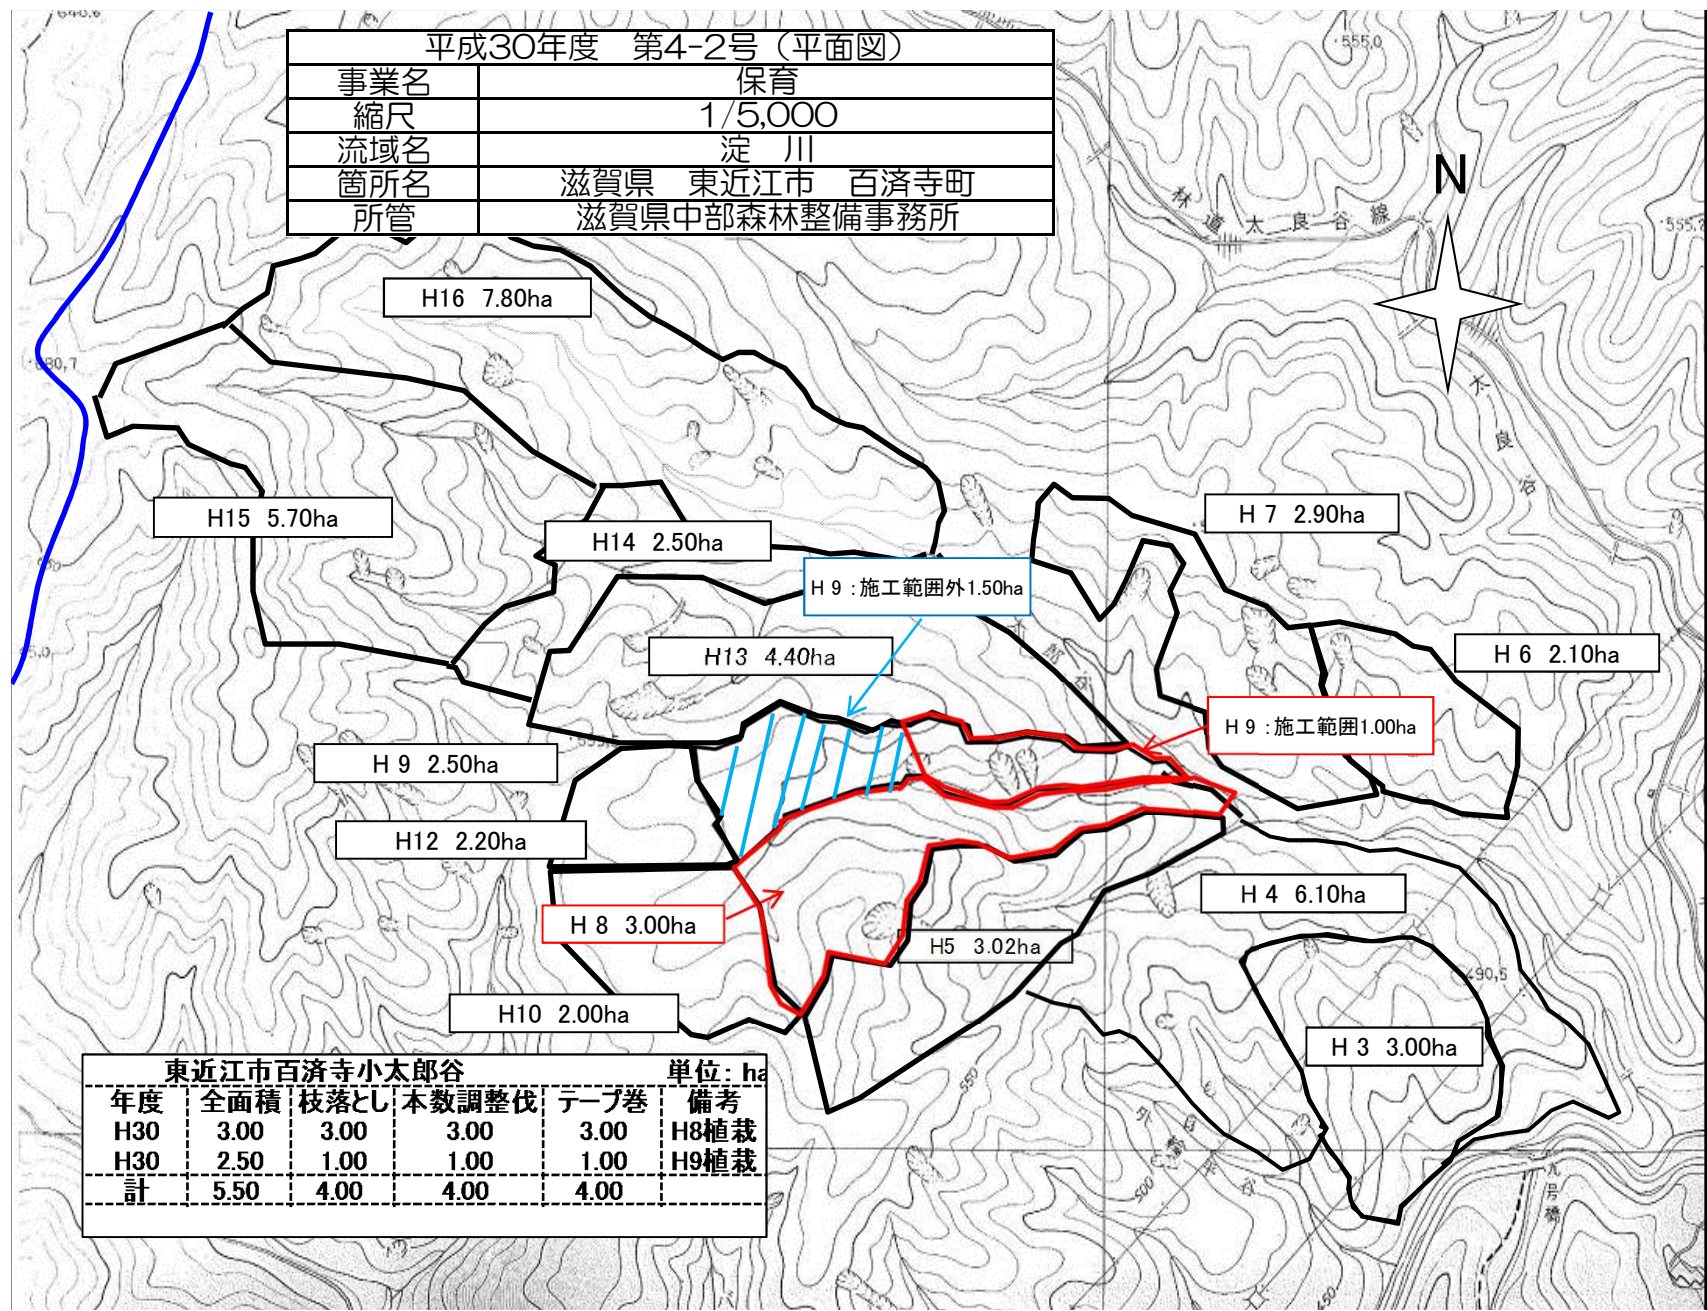

| 東近江市百済寺小太郎谷 |      |      |       |      | 単位: ha |
|-------------|------|------|-------|------|--------|
| 年度          | 全面積  | 枝落とし | 本数調整伐 | テープ巻 | 備考     |
| H30         | 3.00 | 3.00 | 3.00  | 3.00 | H8植栽   |
| H30         | 2.50 | 1.00 | 1.00  | 1.00 | H9植栽   |
| 計           | 5.50 | 4.00 | 4.00  | 4.00 |        |