


七ツ館地区外排水路整備 3 工区工事	
工事番号	五起維第 8 号
路線名 河 川	七ツ館外地区排水路
施行所 施 箇	五所川原市大字稲実地内
位置図	縮尺 図示
図面番号	1 葉中 9
五 所 川 原 市	
青 森 県	





$x = 80000$

## 五所川原市

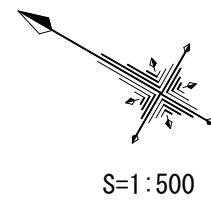

S=1 : 500


七ツ館地区外排水路整備 3 工区工事

工事番号	五起維第 8 号
路線名	七ツ館外地区排水路
施行所	五所川原市大字稲実地内
計画縦断面図	縮尺 V=1:100 H=1:500
図面番号	3 葉中 9

五所川原市  
青森県

実施設計書

計画縦断面図




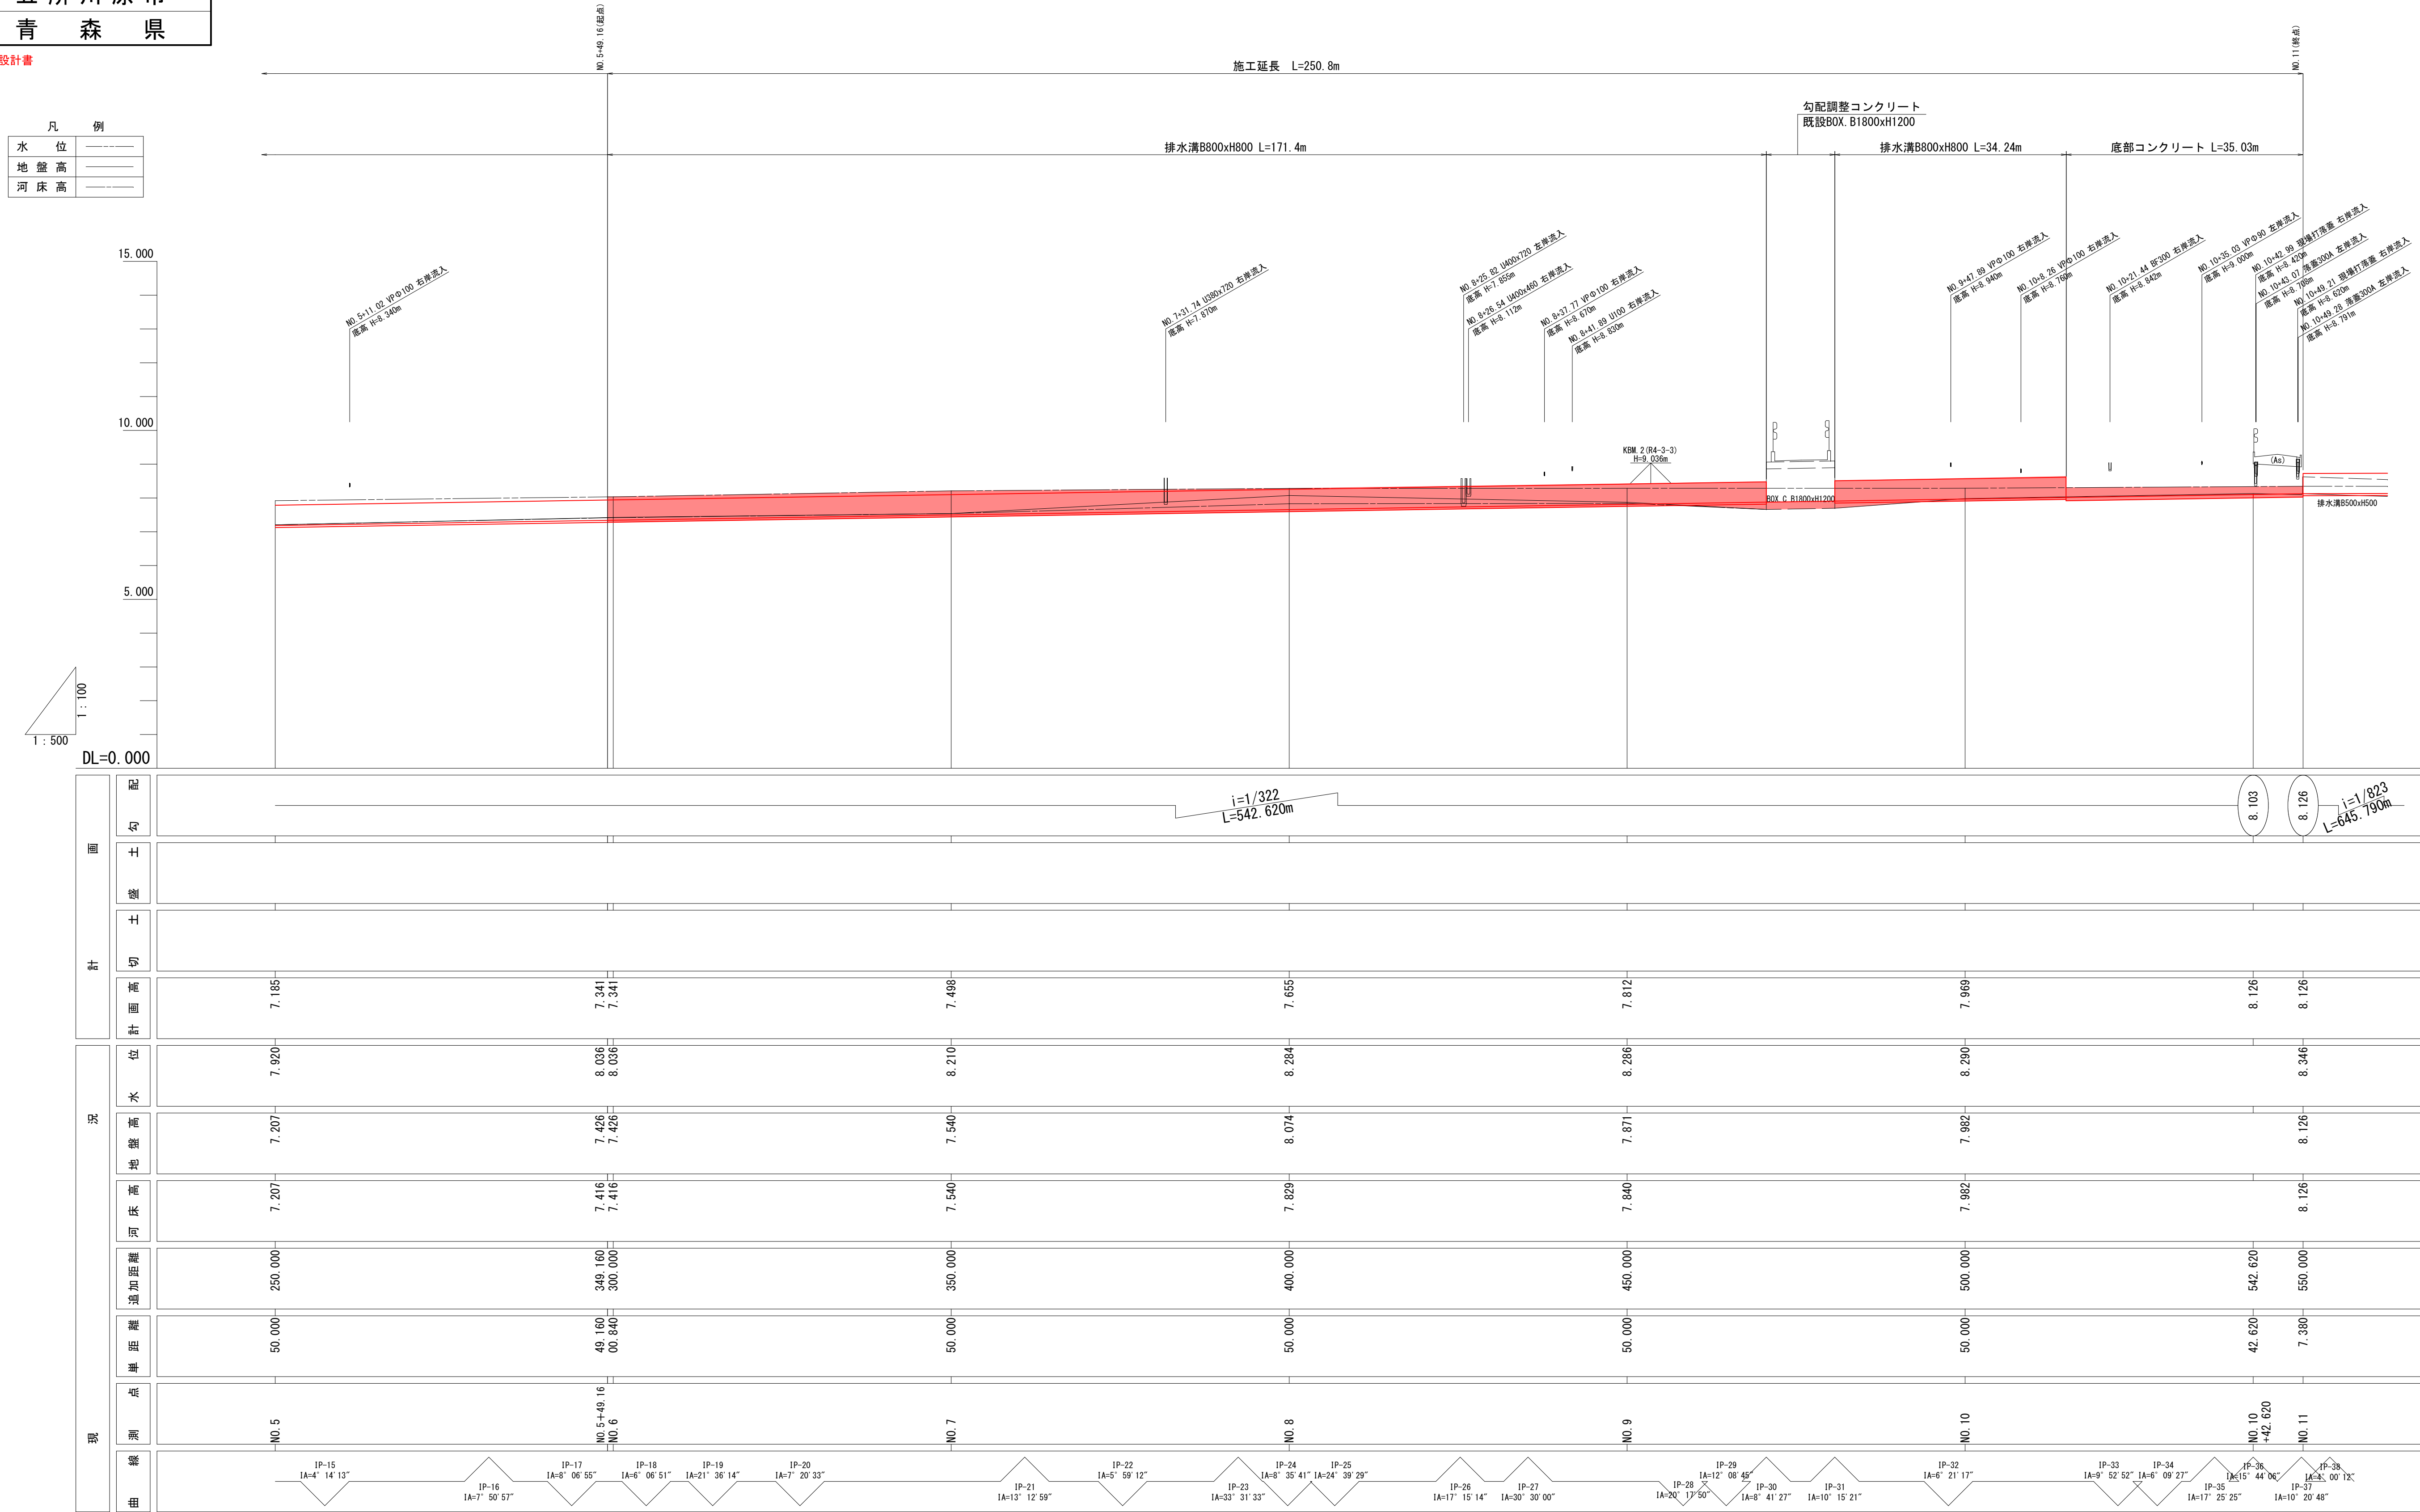





七ツ館地区外排水路整備 3 工区工事	
工事番号	五起維第 8 号
路 線 名	七ツ館外地区排水路
施 行 所	五所川原市大字七ツ館外 地内
横断図	縮 尺 1:100
図面番号	5 葉 中 9
五 所 川 原 市	
青 森 県	

実施設計書


## 横断図

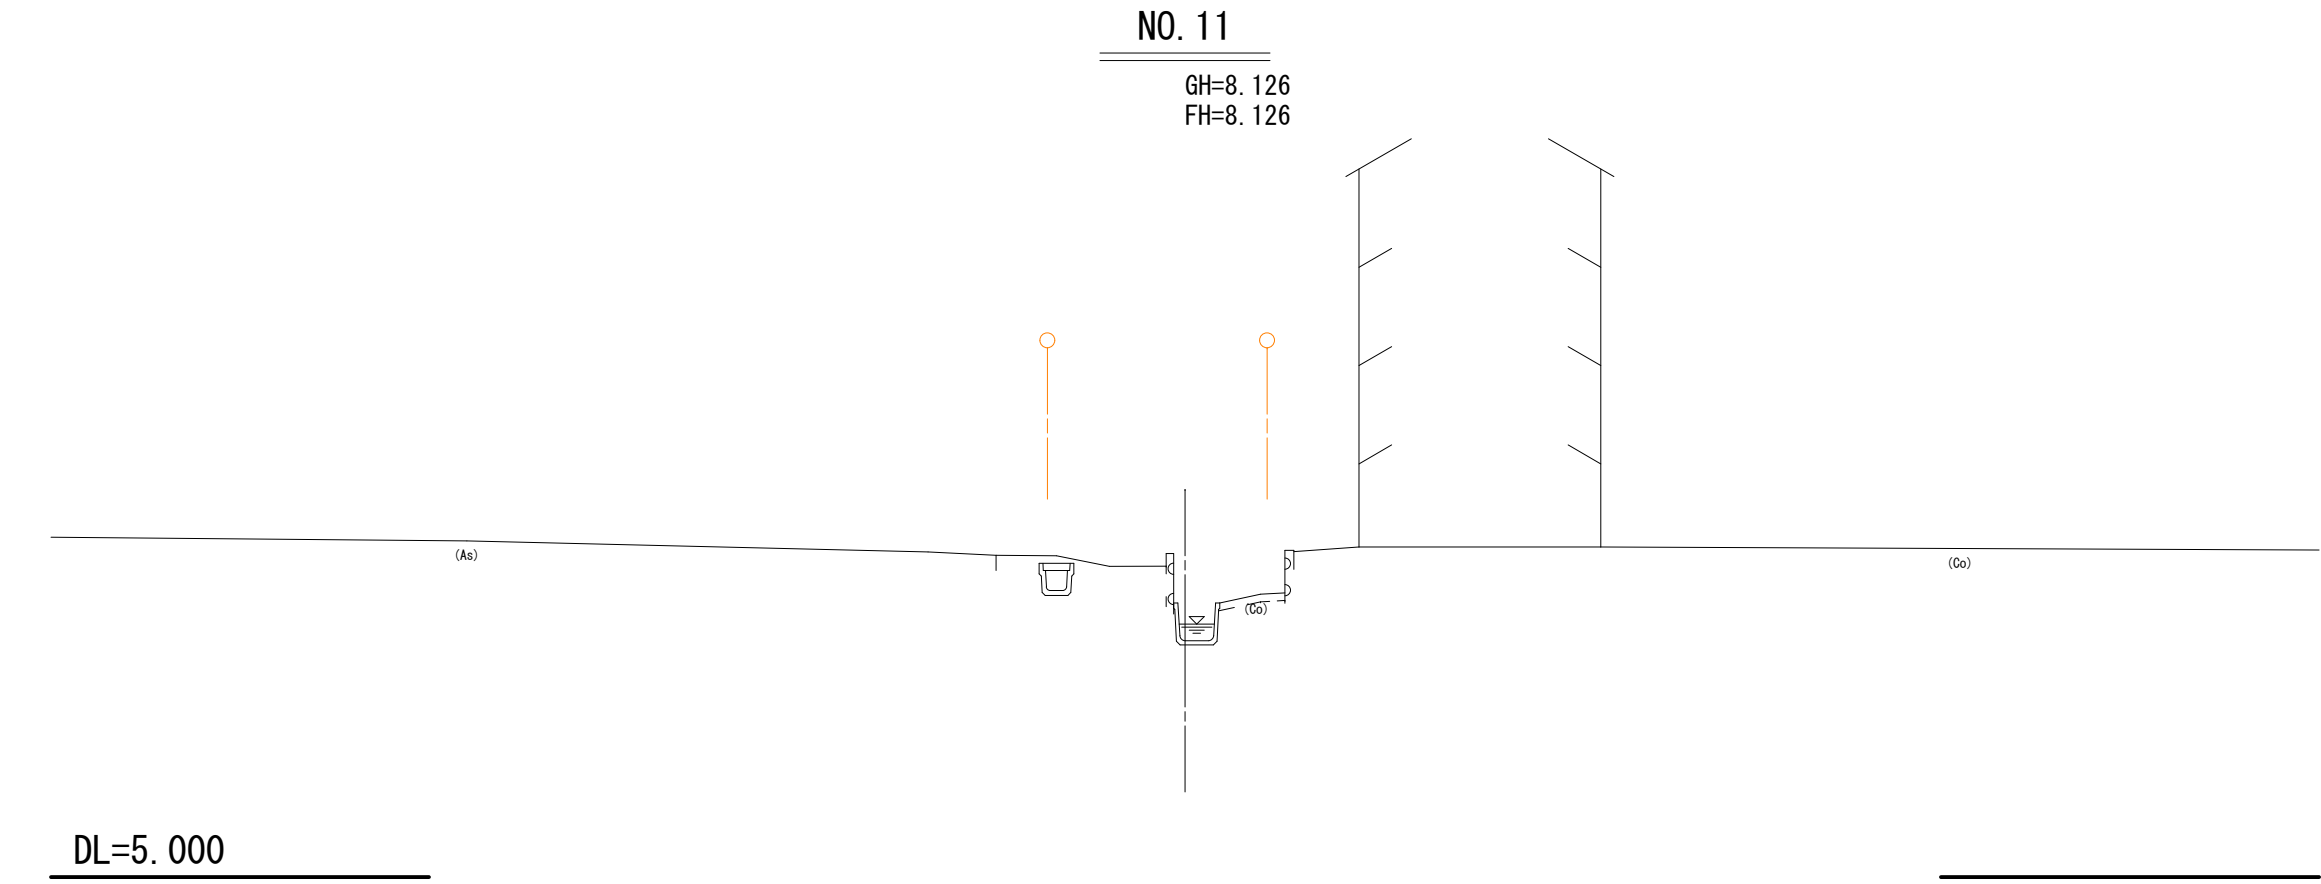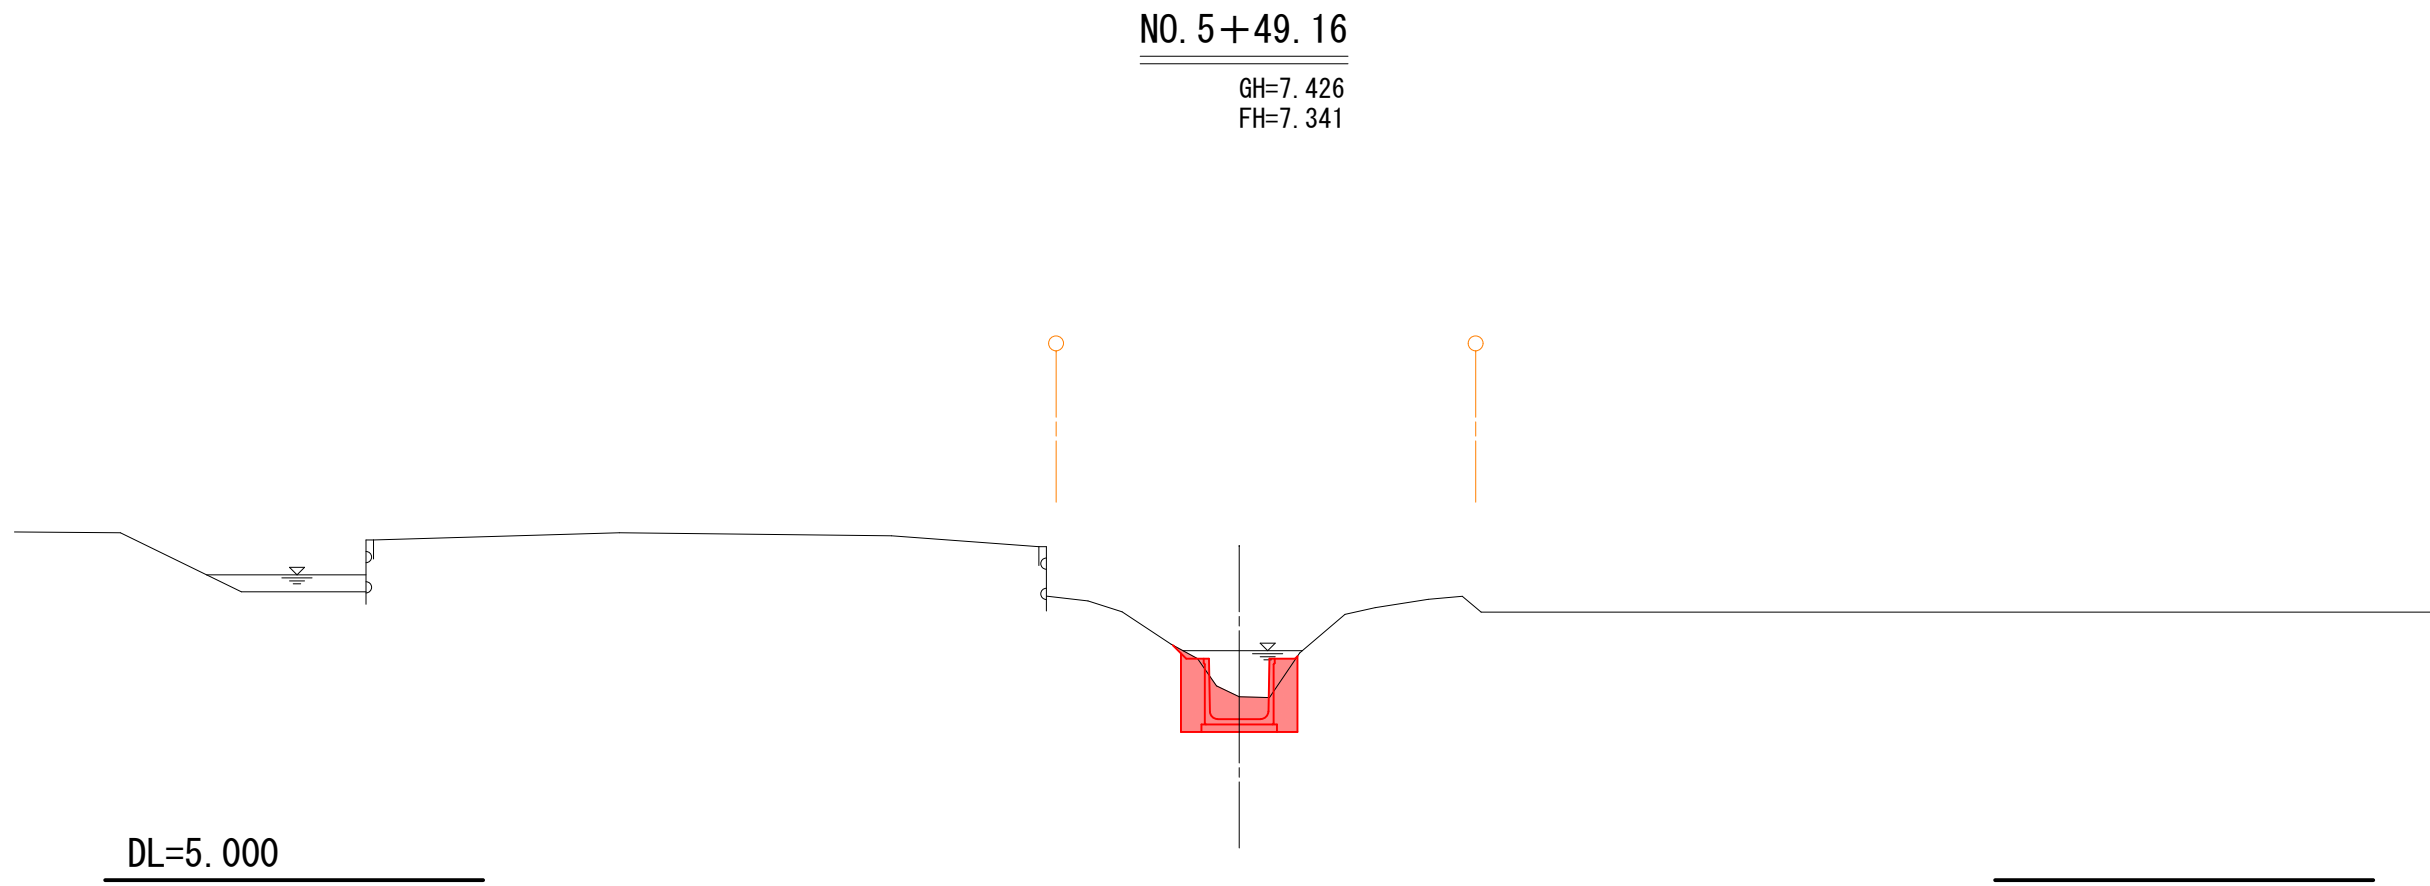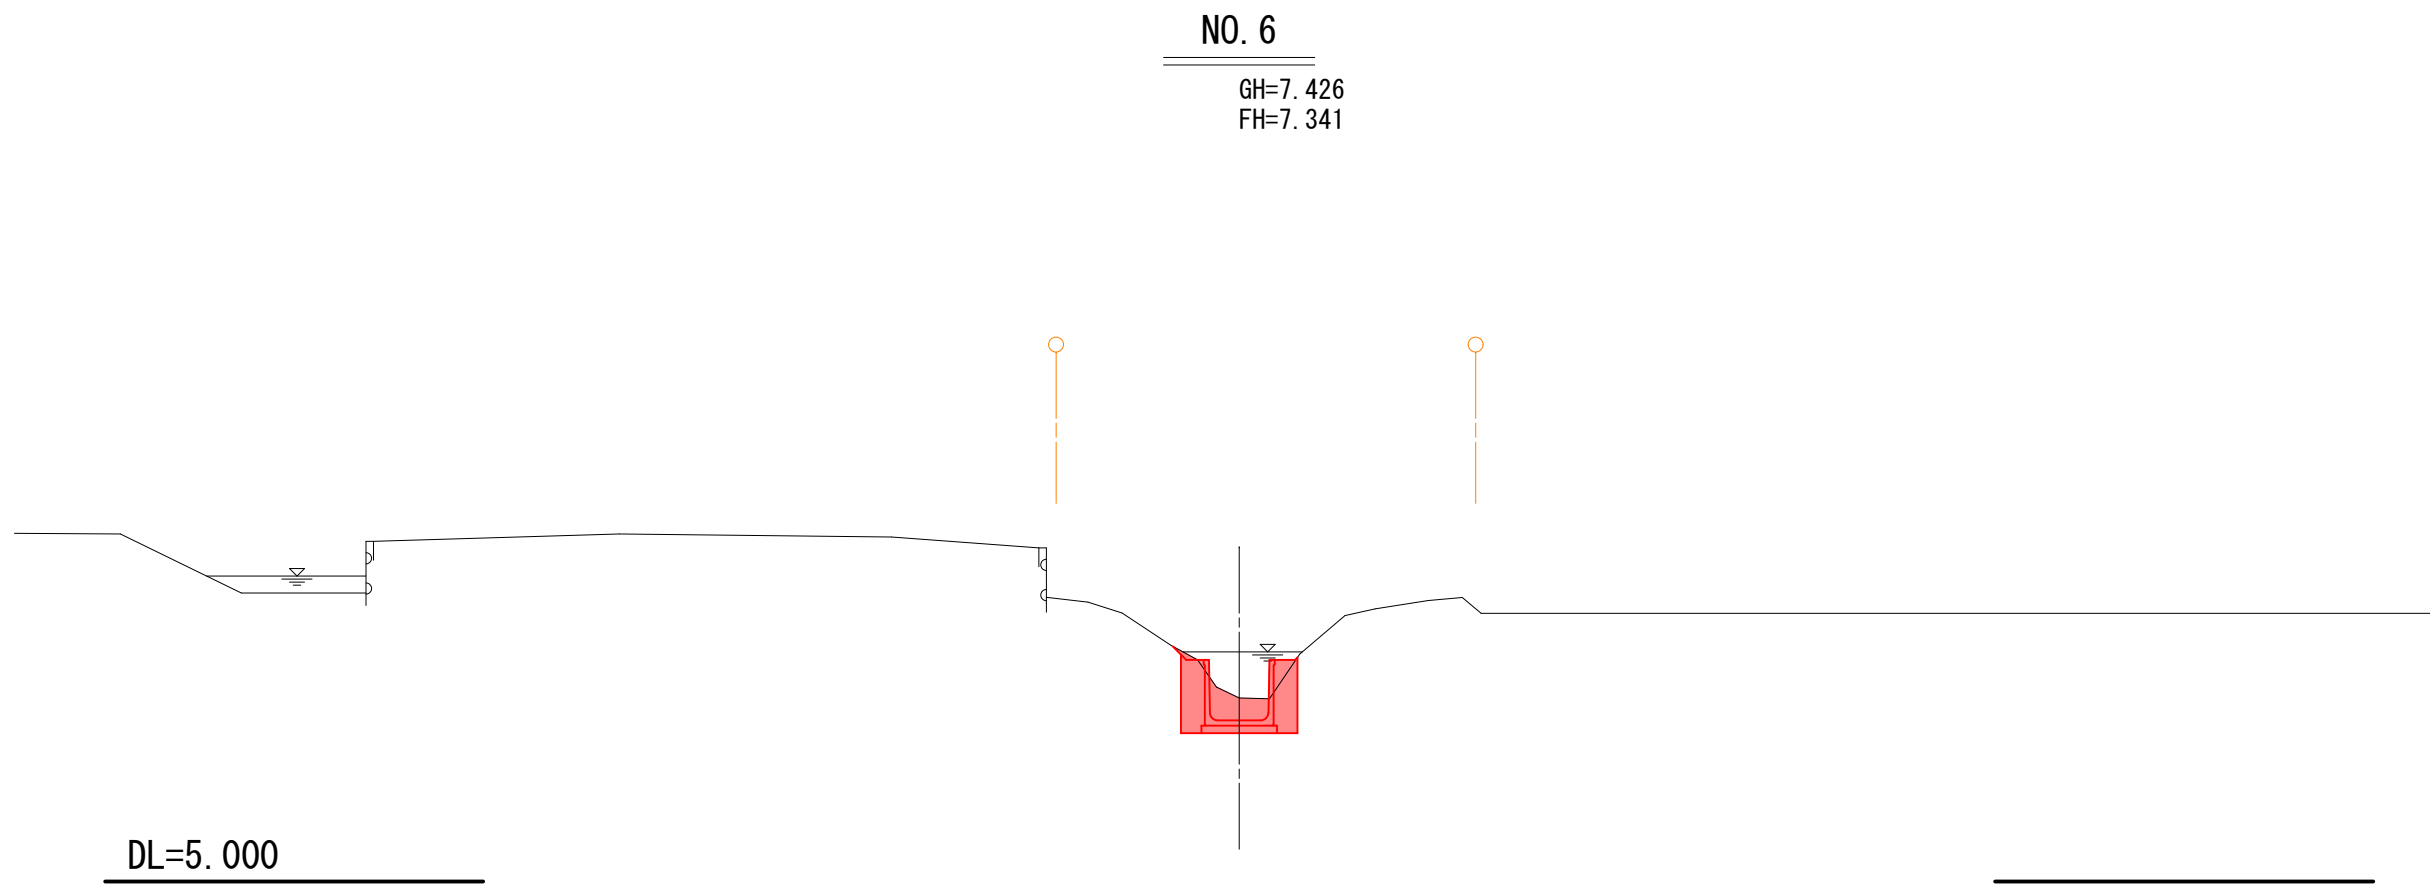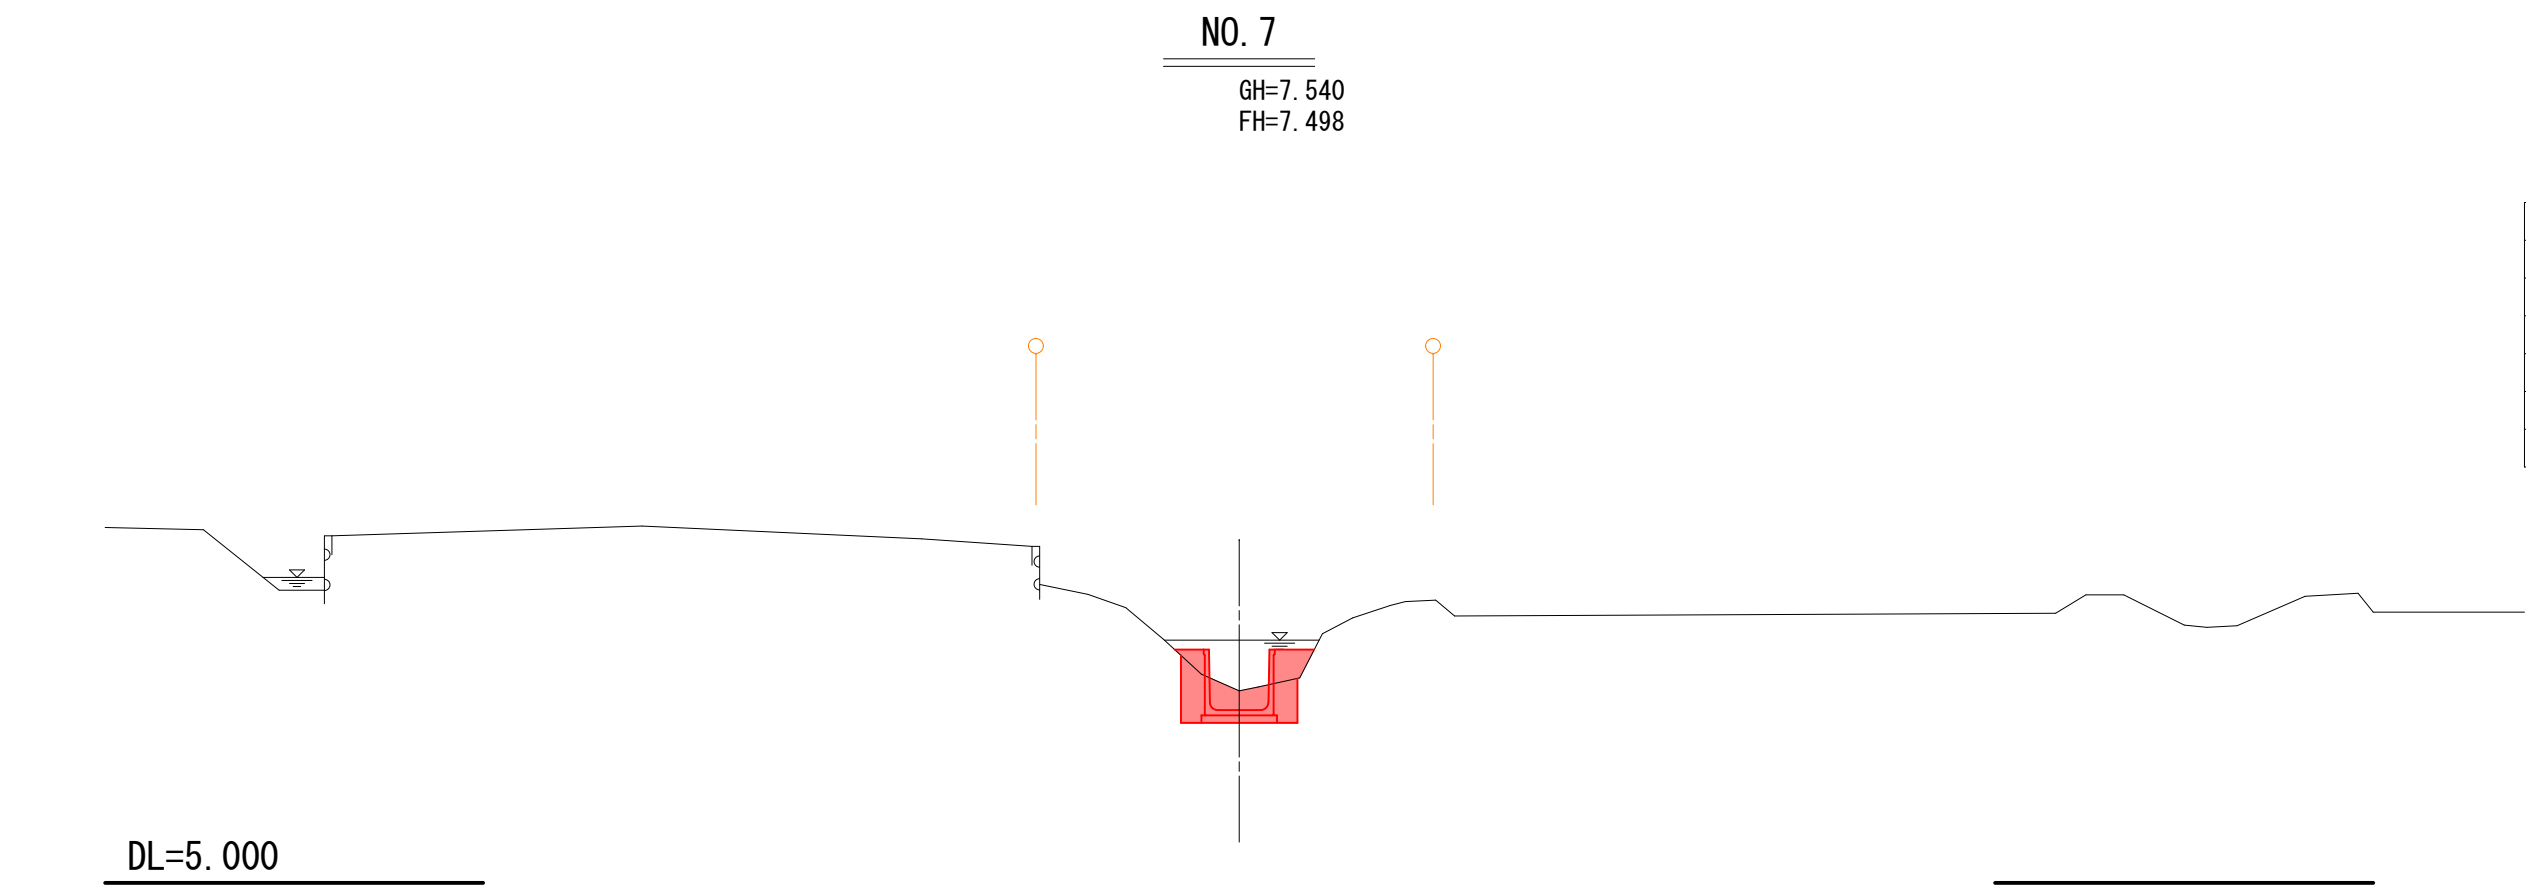


CA1	0.2
CA2	0.9
BA1	-
BA2	-
R A	0.8
B L	-
CL1	0.5

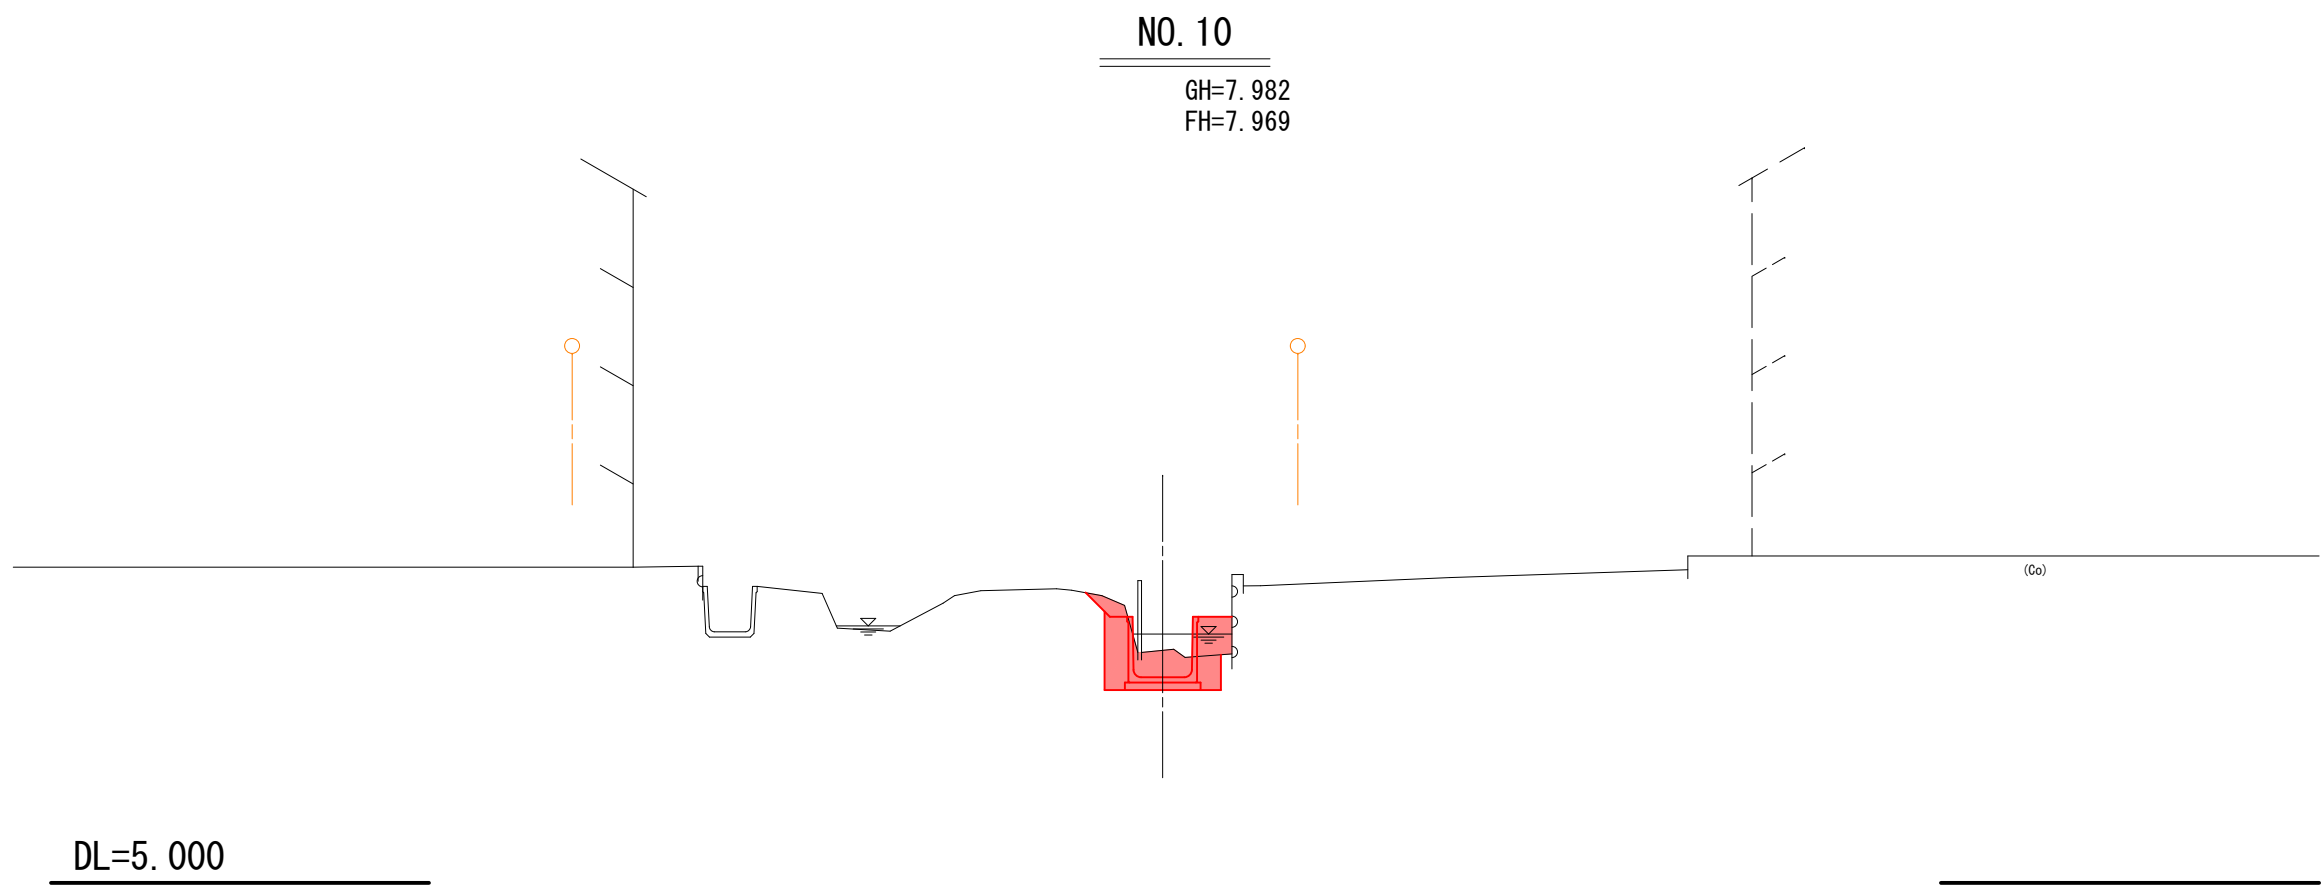

CA1	0.1
CA2	0.6
BA1	-
BA2	-
R A	0.7
B L	-
CL1	0.5

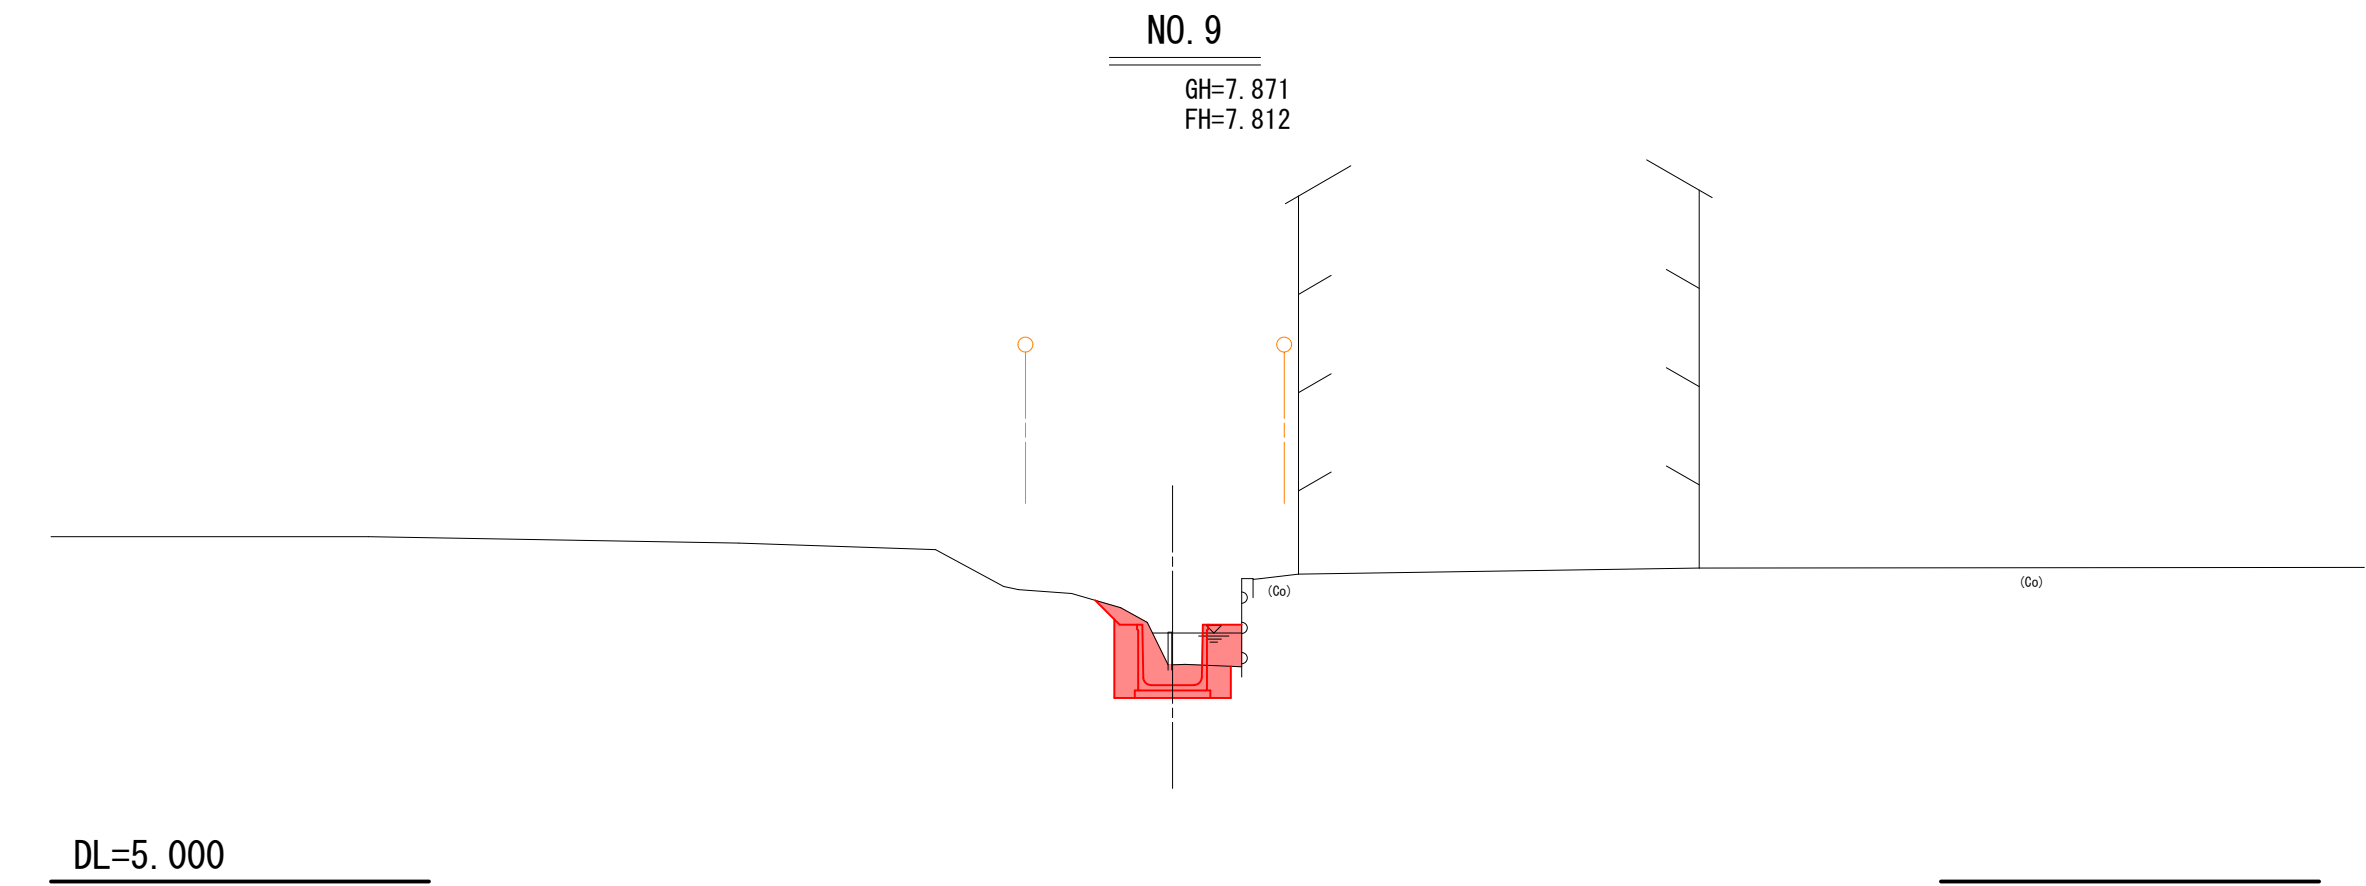

CA1	0.1
CA2	0.6
BA1	-
BA2	-
R A	0.8
B L	-
CL1	0.5

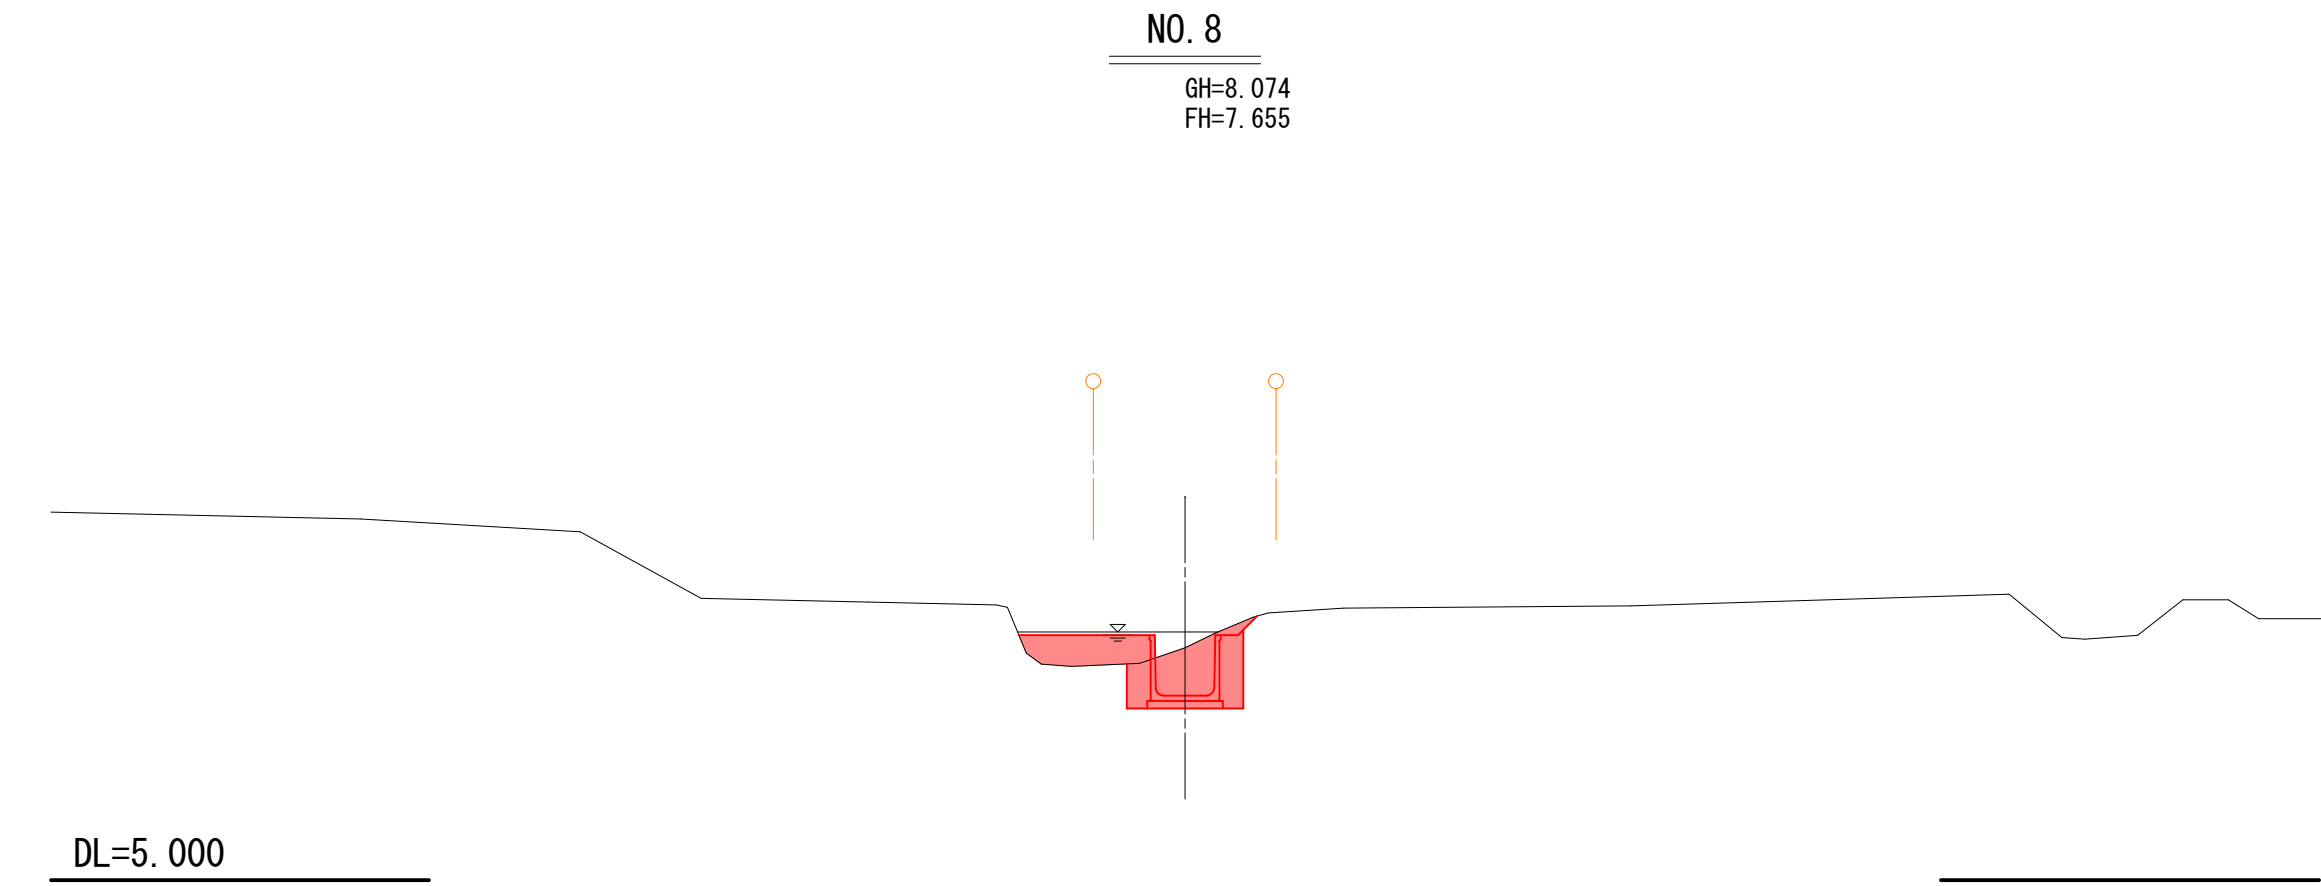

CA1	0.0
CA2	0.8
BA1	-
BA2	-
R A	1.0
B L	-
CL1	0.2




七ツ館地区外排水路整備 3 工区工事		
工事番号	五起帷第 8 号	
路 線 名	七ツ館外地区排水路	
施 行 所	五所川原市大字稲実地内	
排水工標準図	縮尺	1:20
図面番号	6 葉中 9	
五 所 川 原 市		
青 森 県		

実施設計書


## 排水工標準図

### 鉄筋コンクリート排水溝


H400xB400

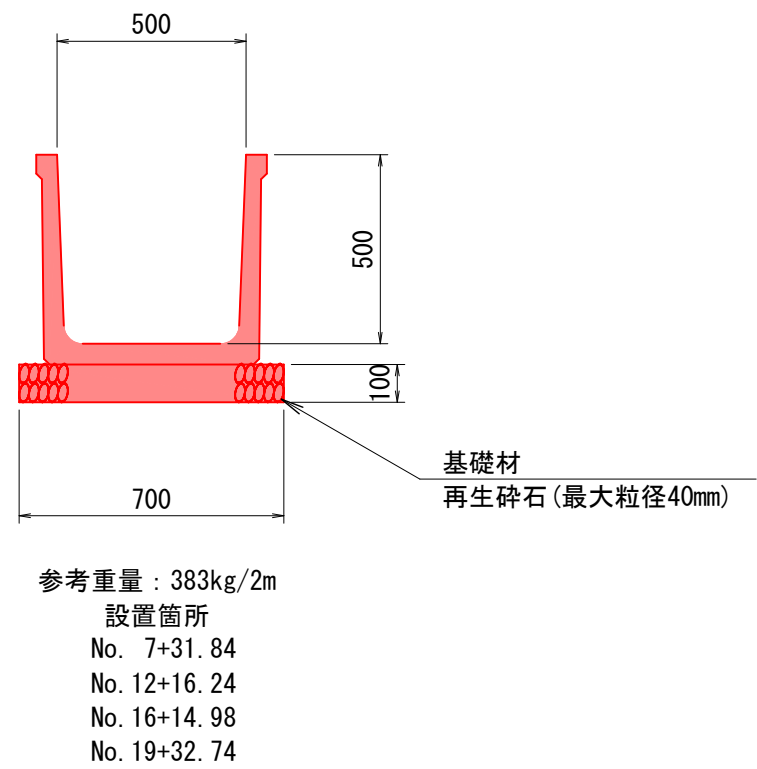


H500xB500

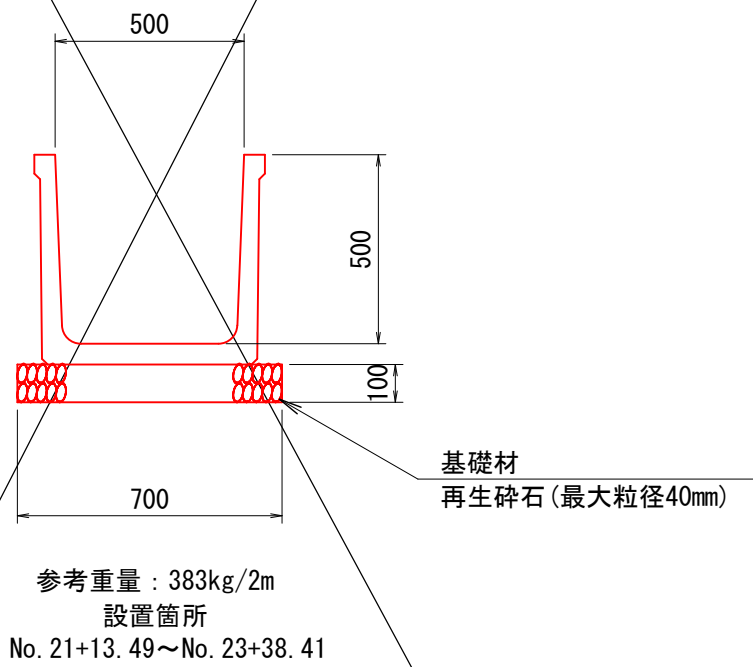


H600xB600

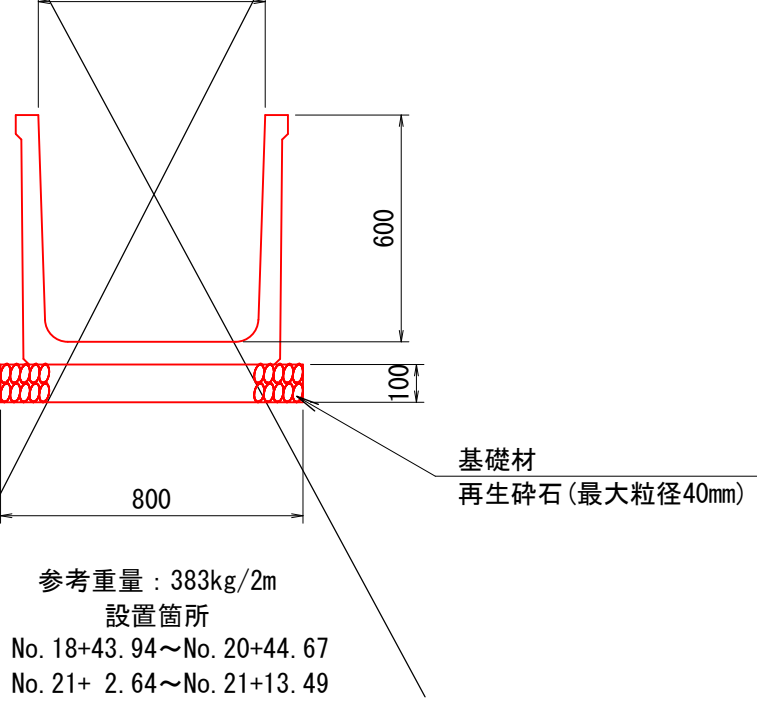


H700xB700

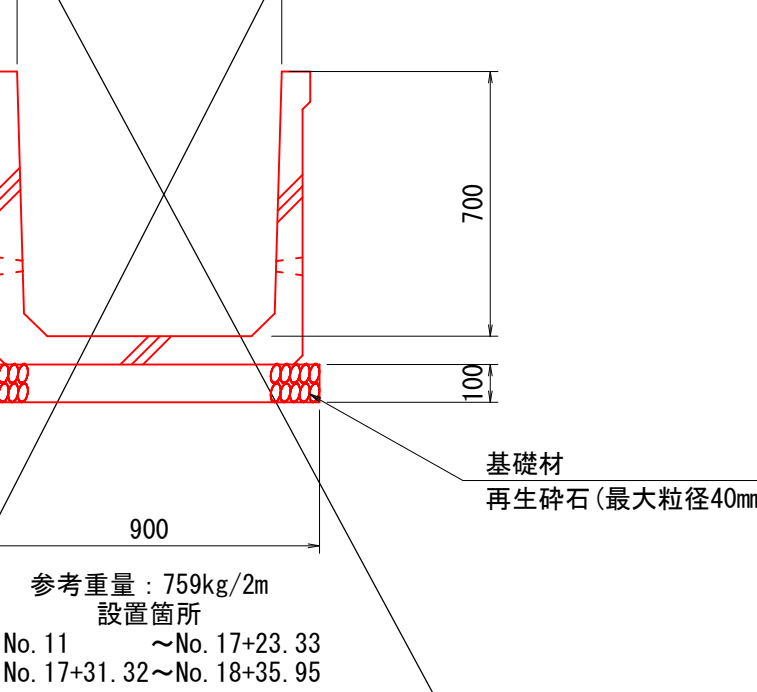


H800xB800

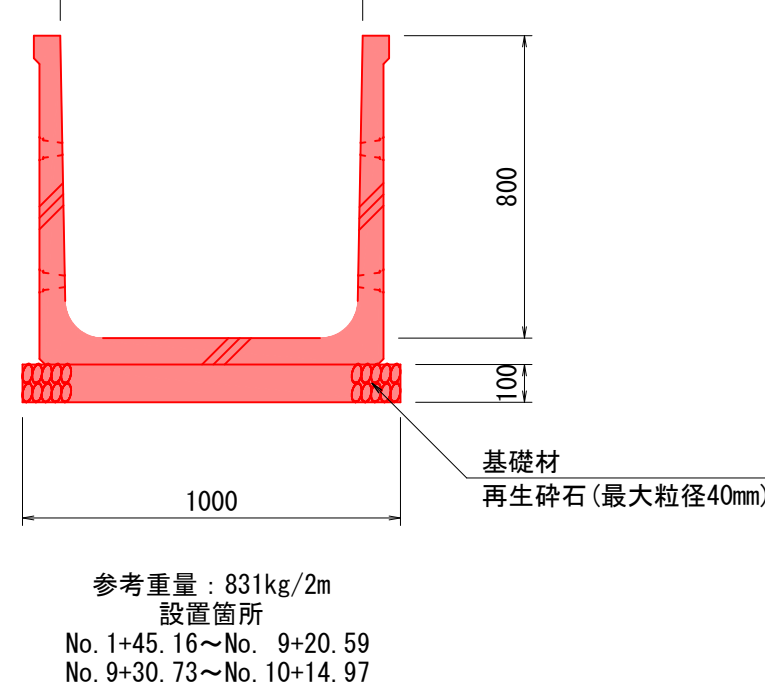


H900xB900

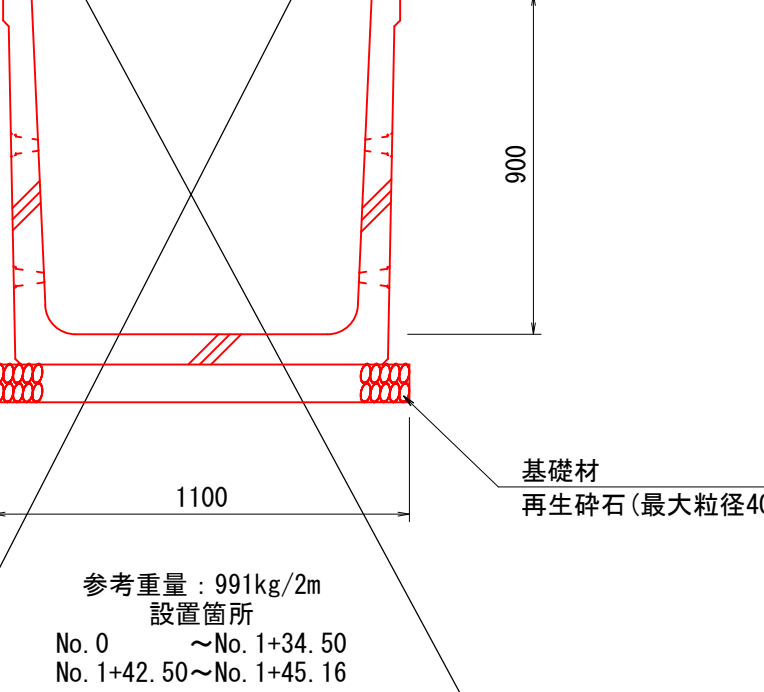


底部コンクリート

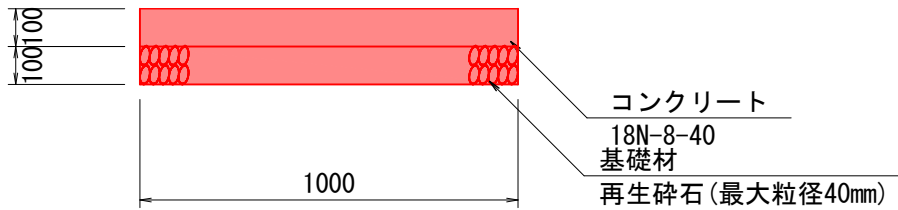


H300xB400

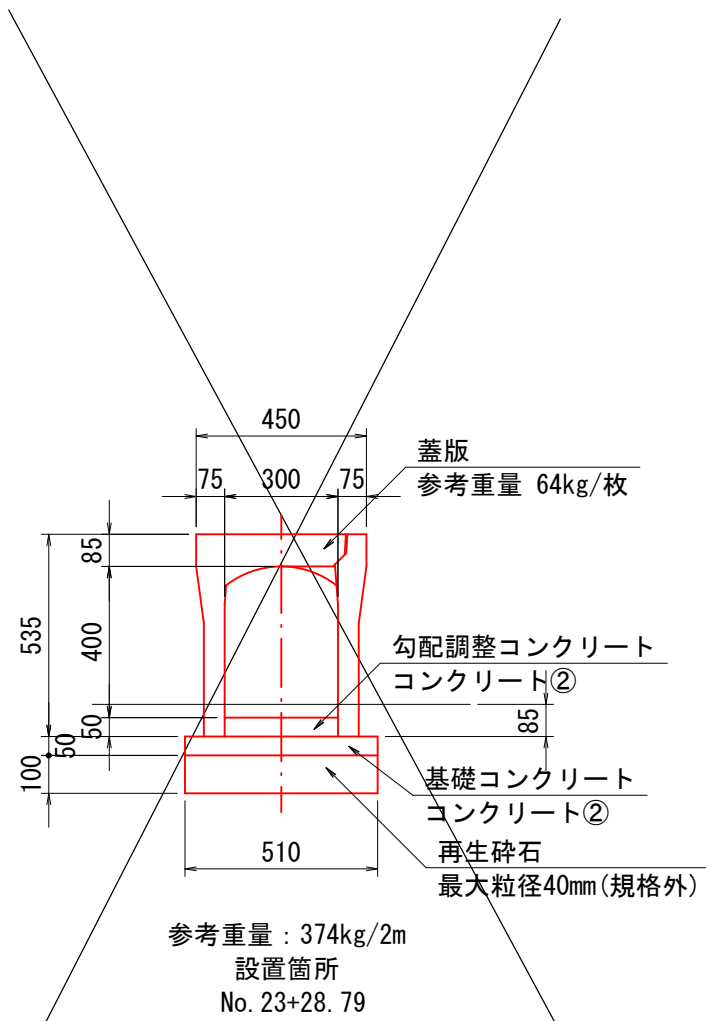


H300xB800

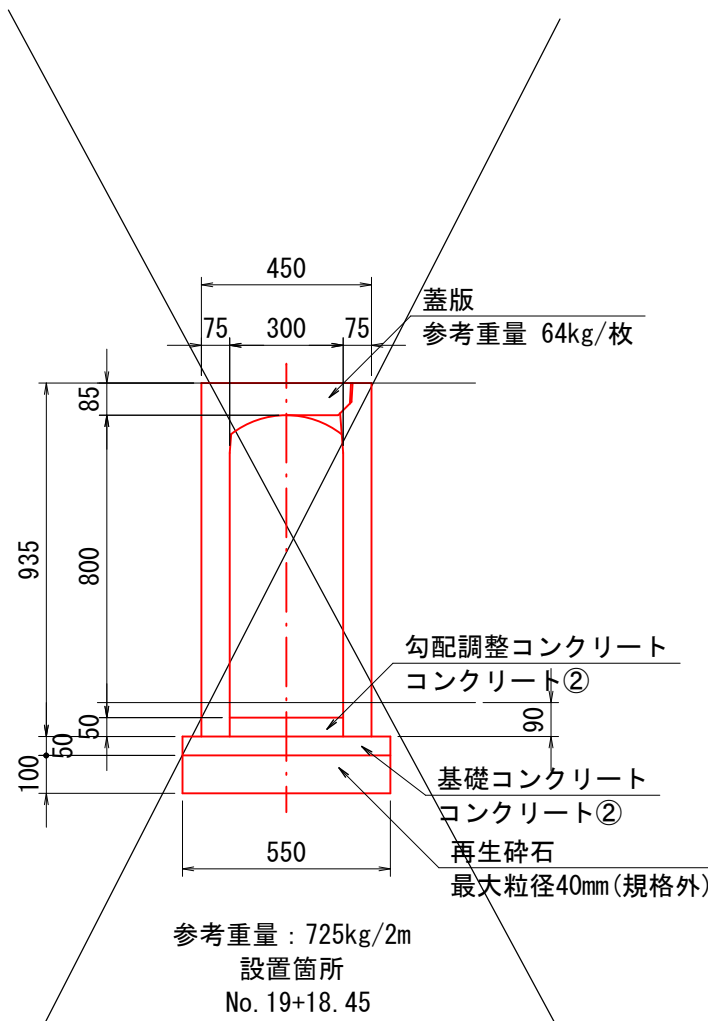


H400xB600

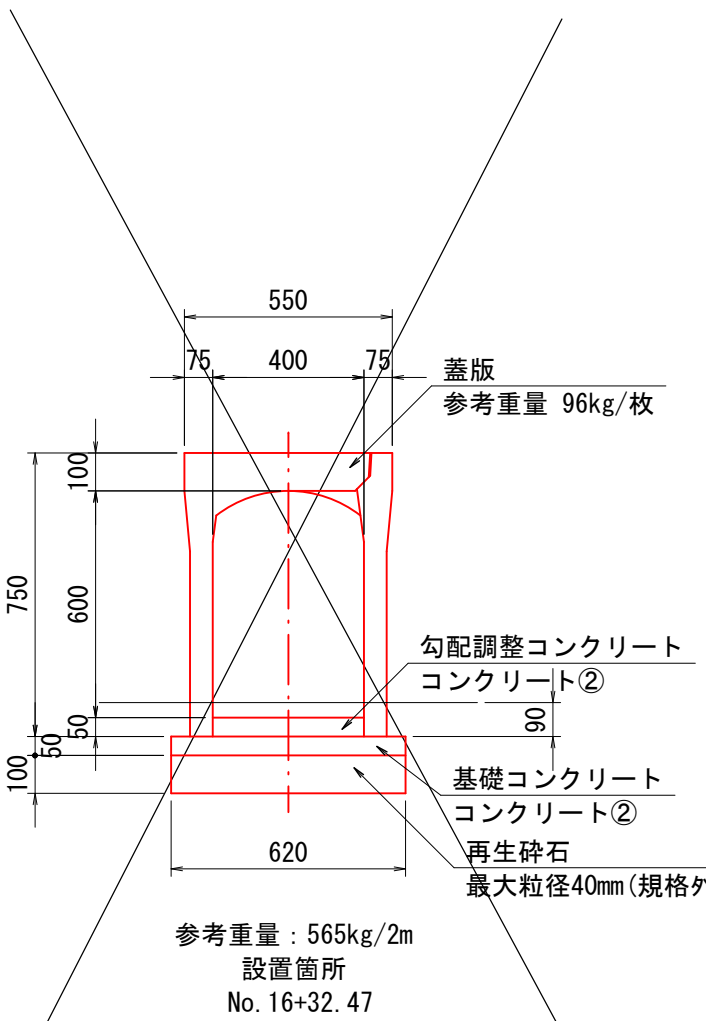

H400xB700

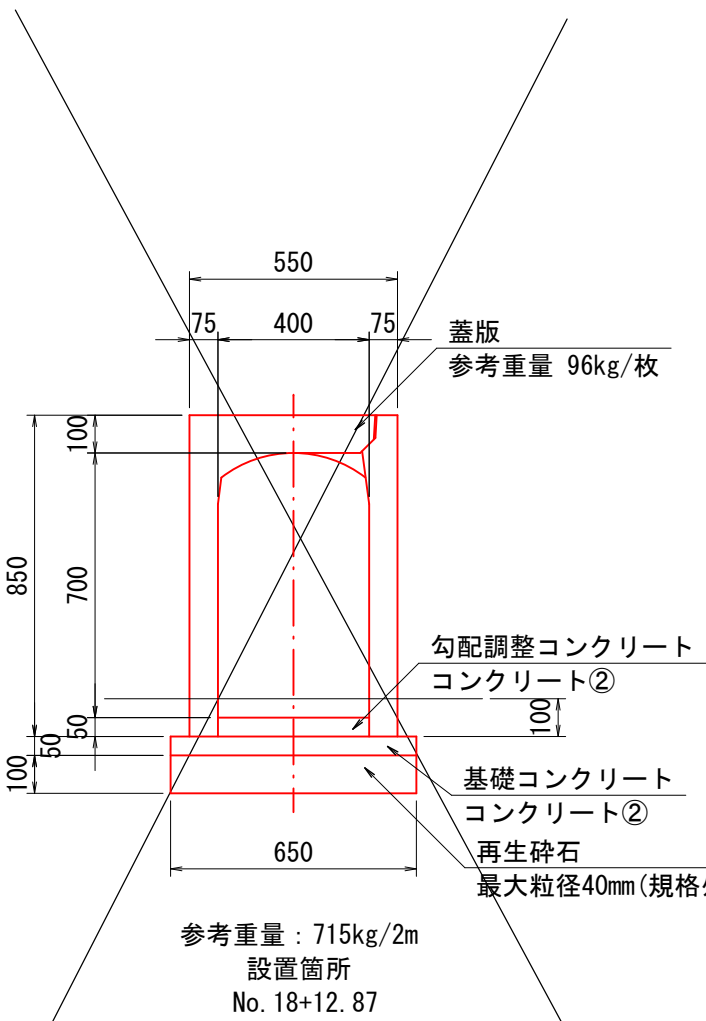

H500xB1000

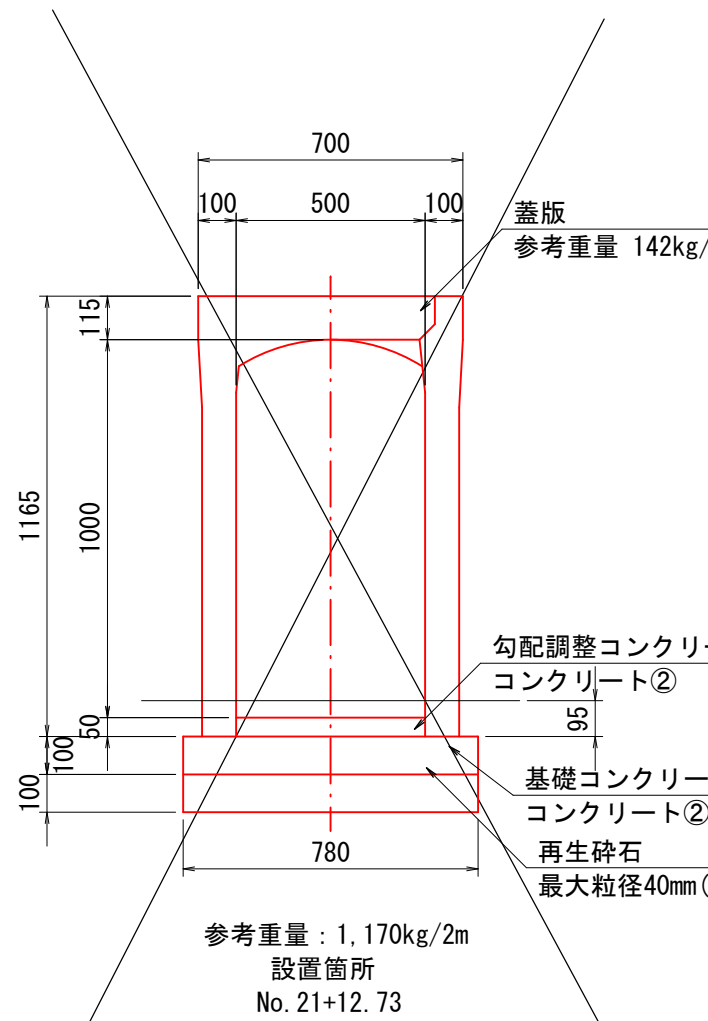


七ツ館地区外排水路整備 3 工区工事	
工事番号	五起雑第 8 号
路 線 名 河 川	七ツ館外地区排水路
施 行 所	五所川原市大字稲実地内
接 続 工 詳 細 図	縮尺 1:25
図面番号	7 葉中 9
五 所 川 原 市	
青 森 県	

実施設計書


IP. 30-IP. 31

BOX. B1800xH1200


正面図

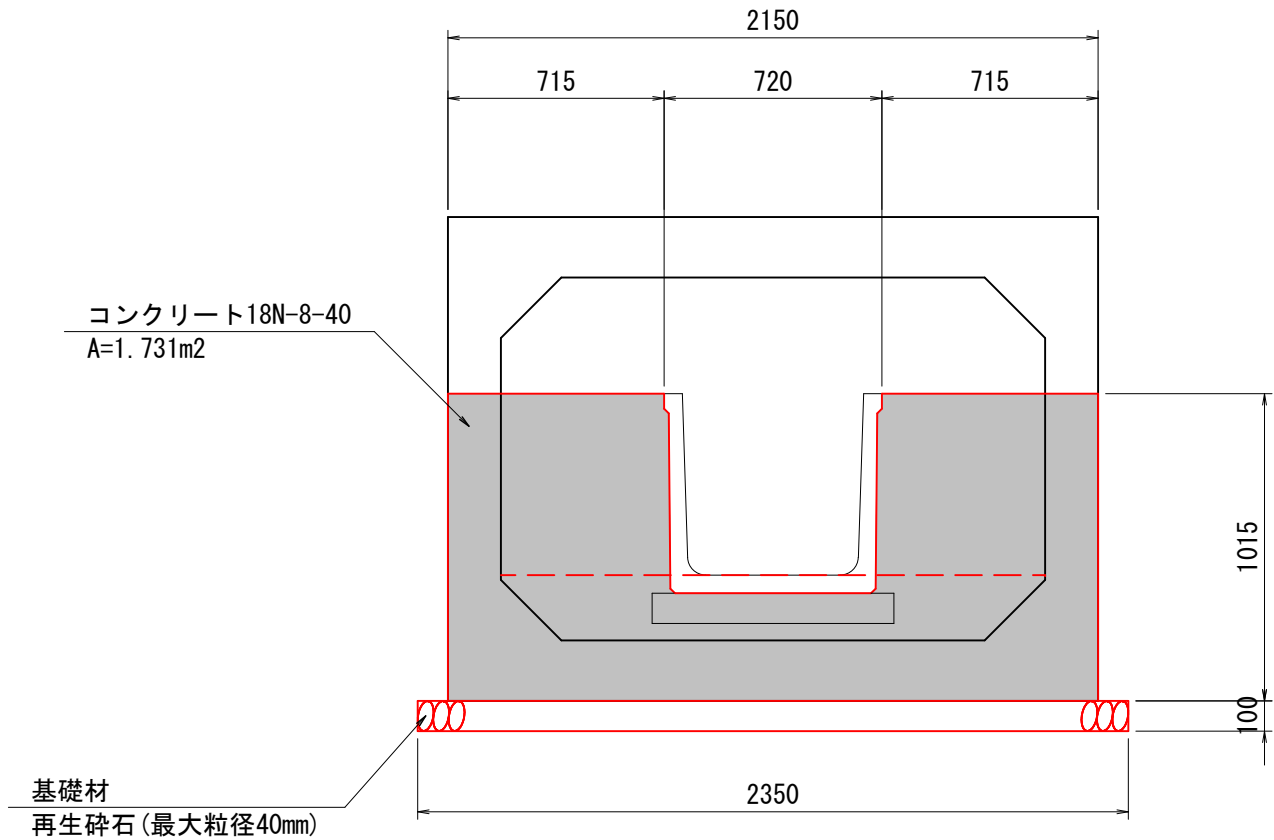

平面図

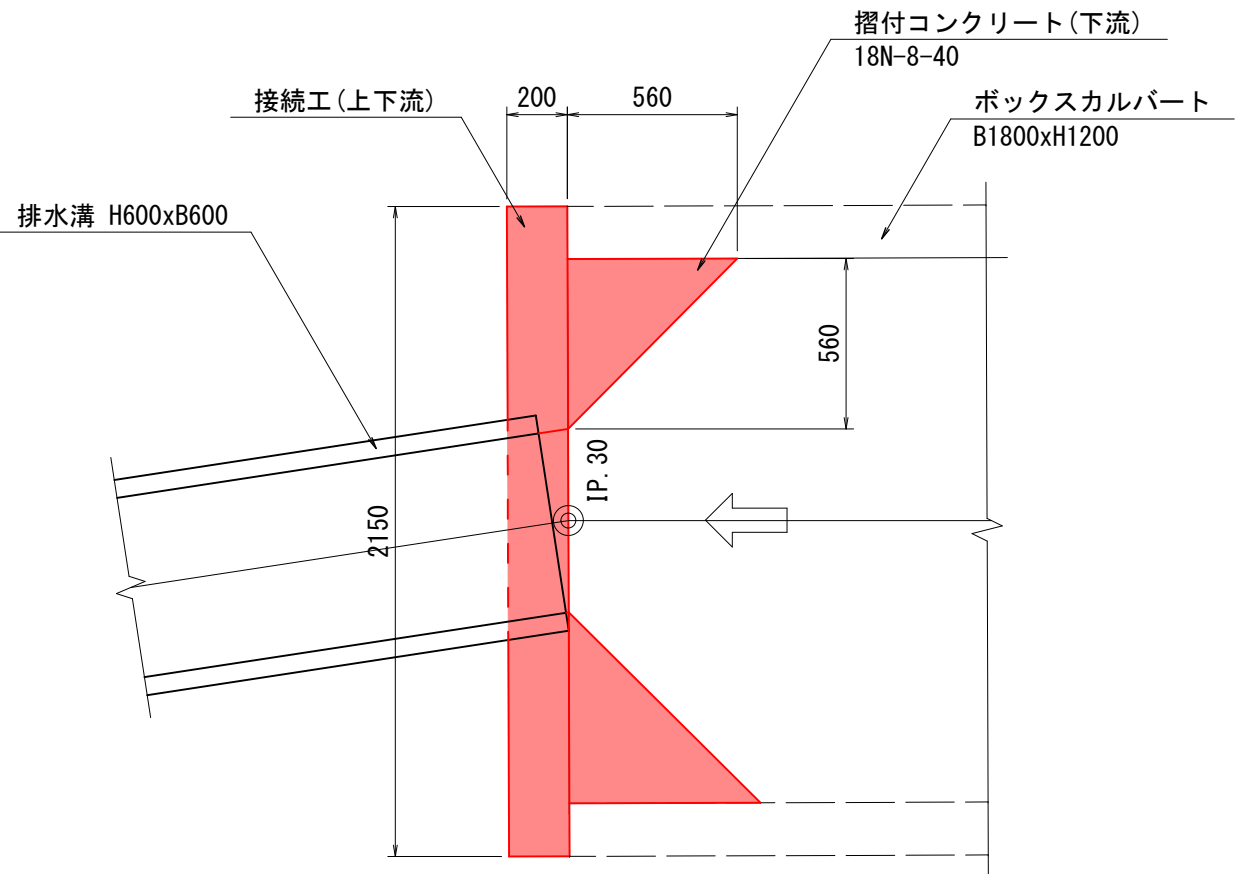

断面図

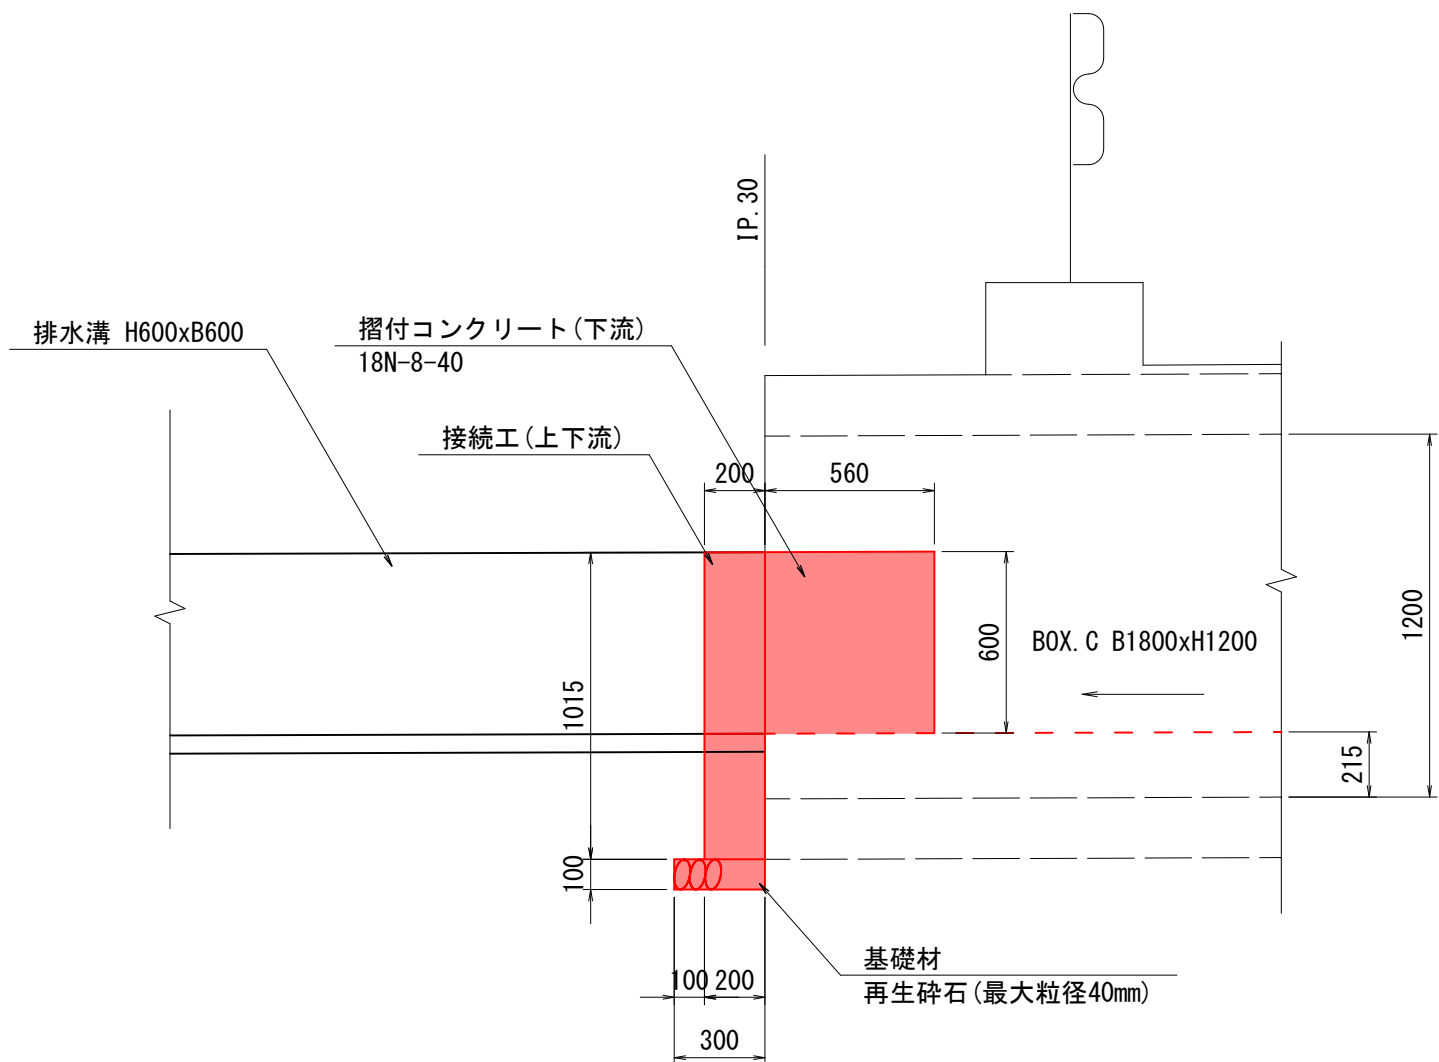


## 接続工詳細図


NO. 17+23. 33-NO. 17+31. 32

VS1000


正面図

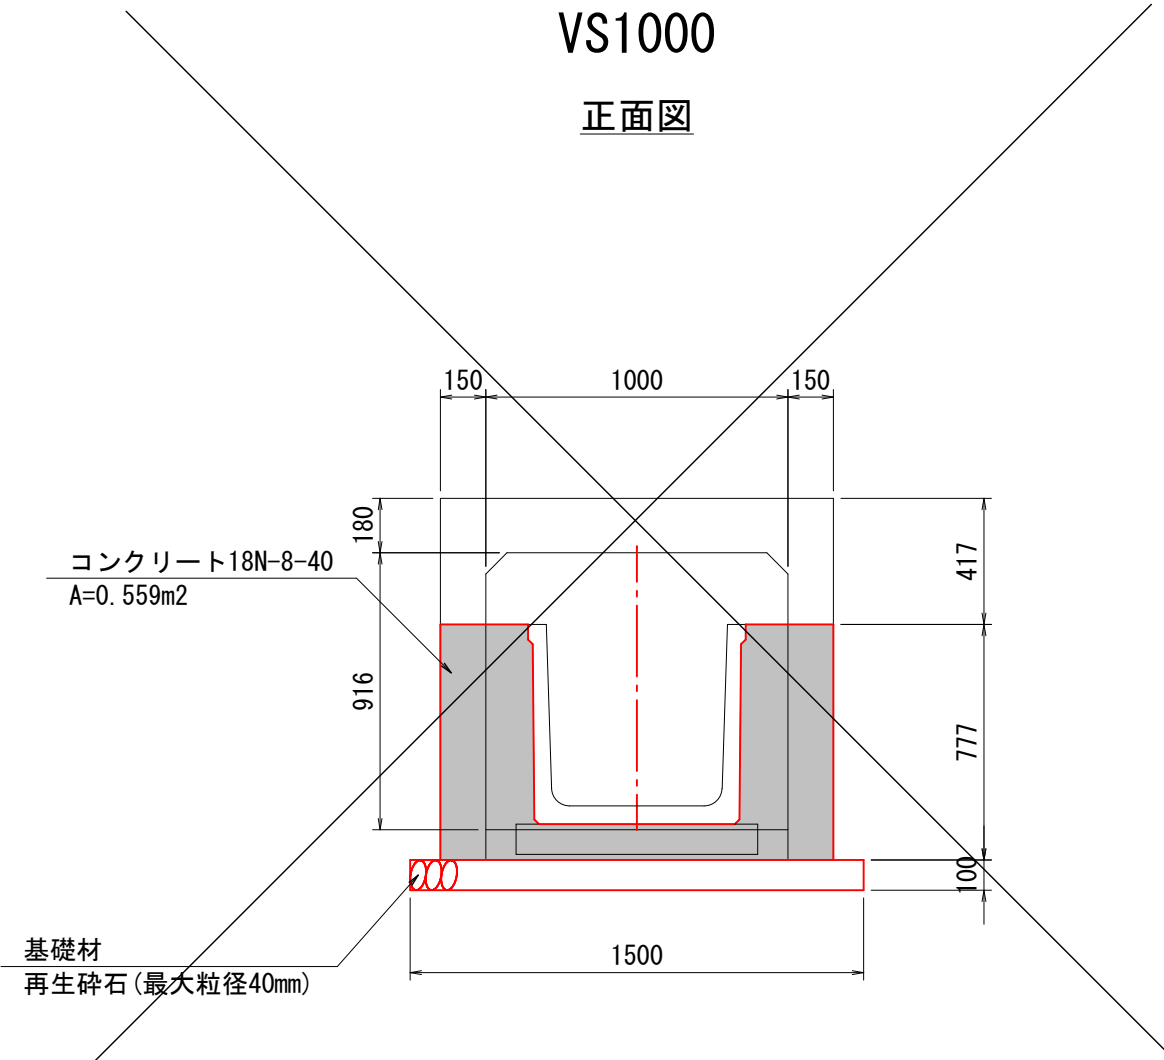

平面図

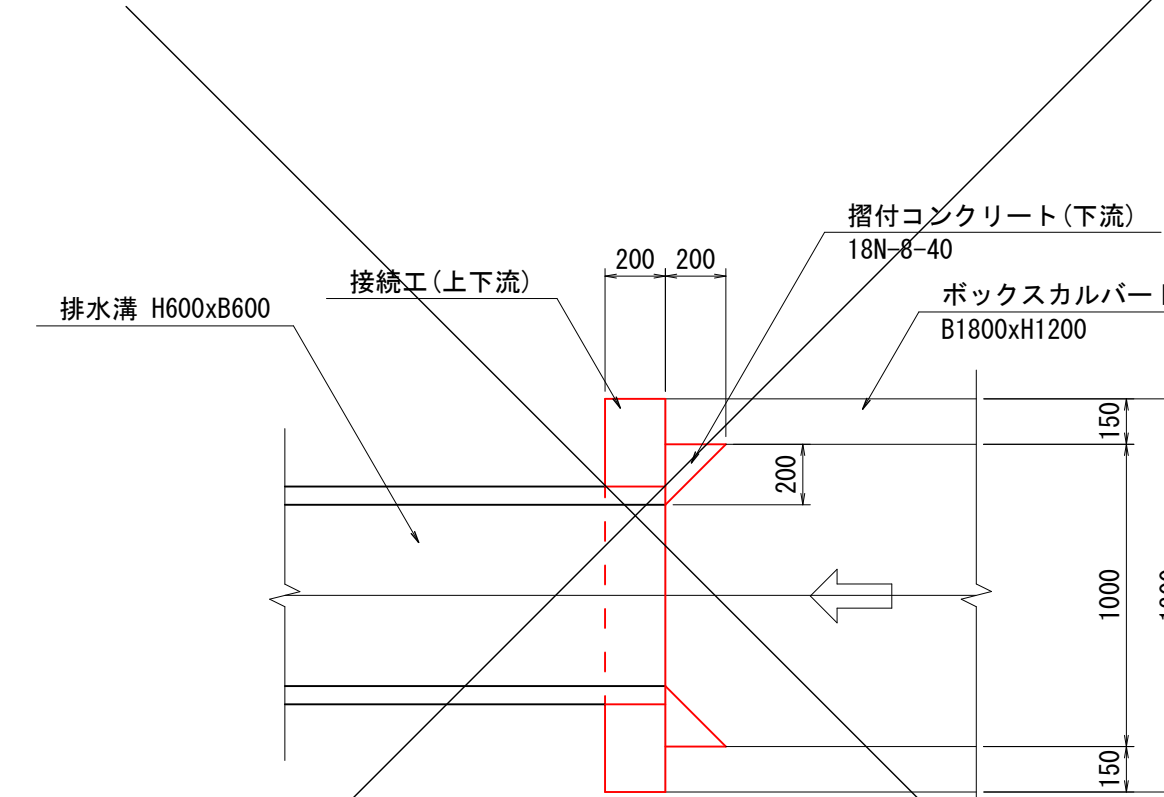

断面図

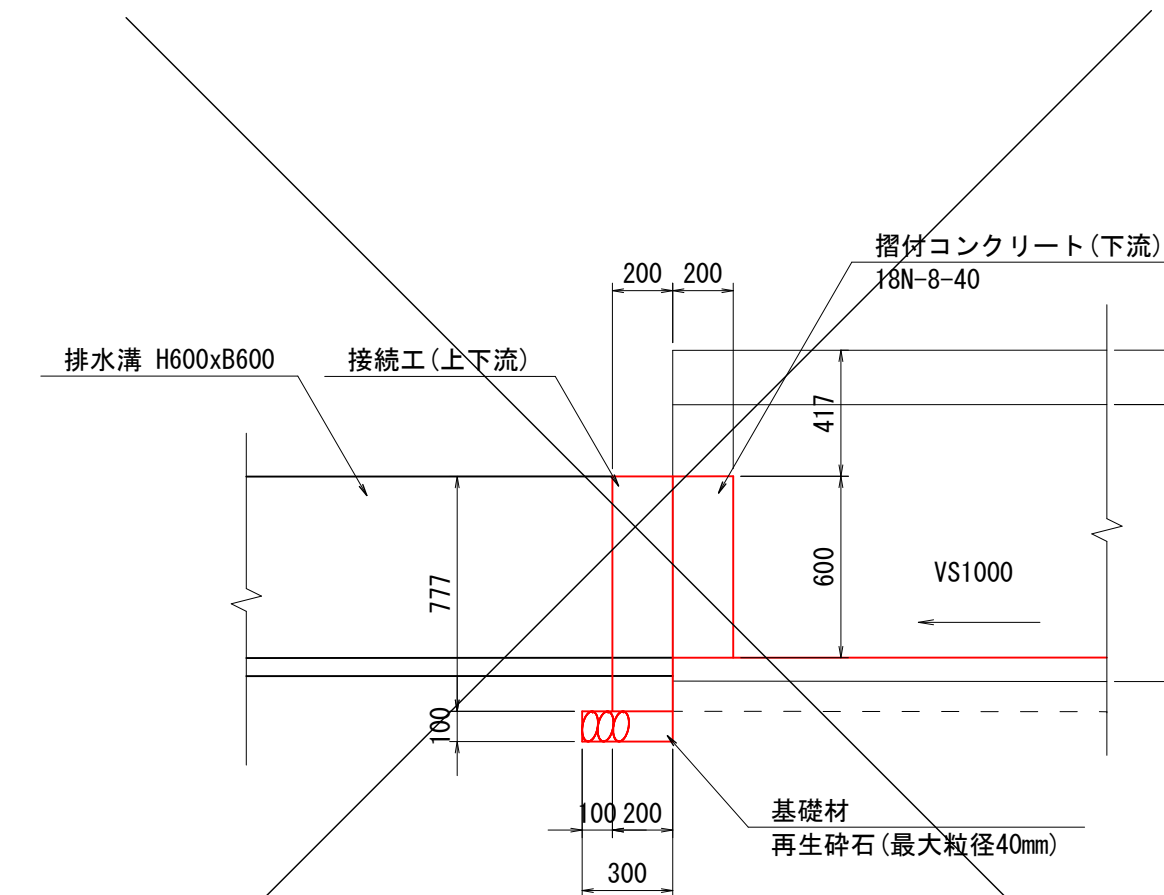


NO. 18+35. 95-NO. 18+43. 94


NO. 20+44. 67-NO. 21+2. 64

VS1000


正面図

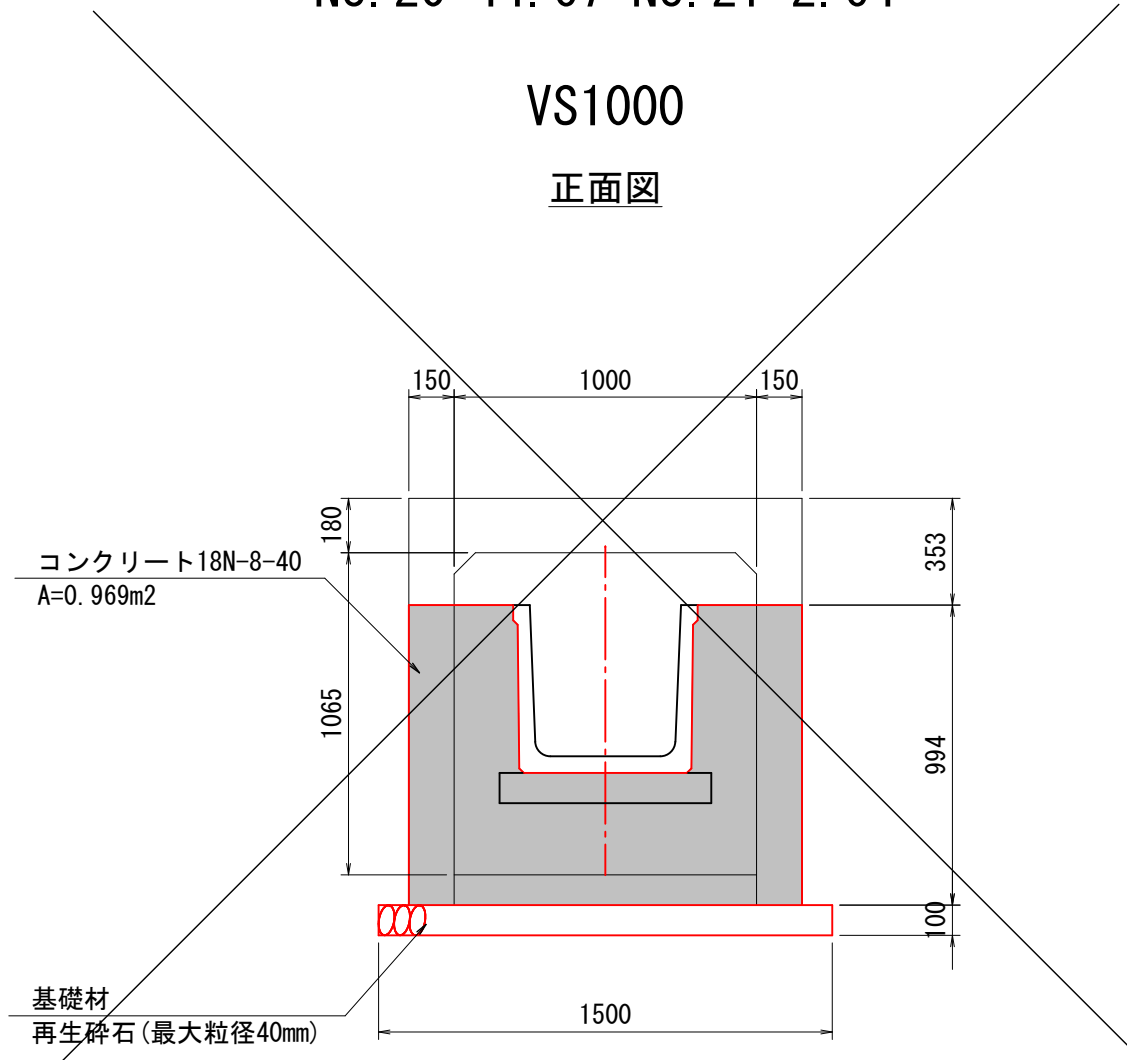

平面図

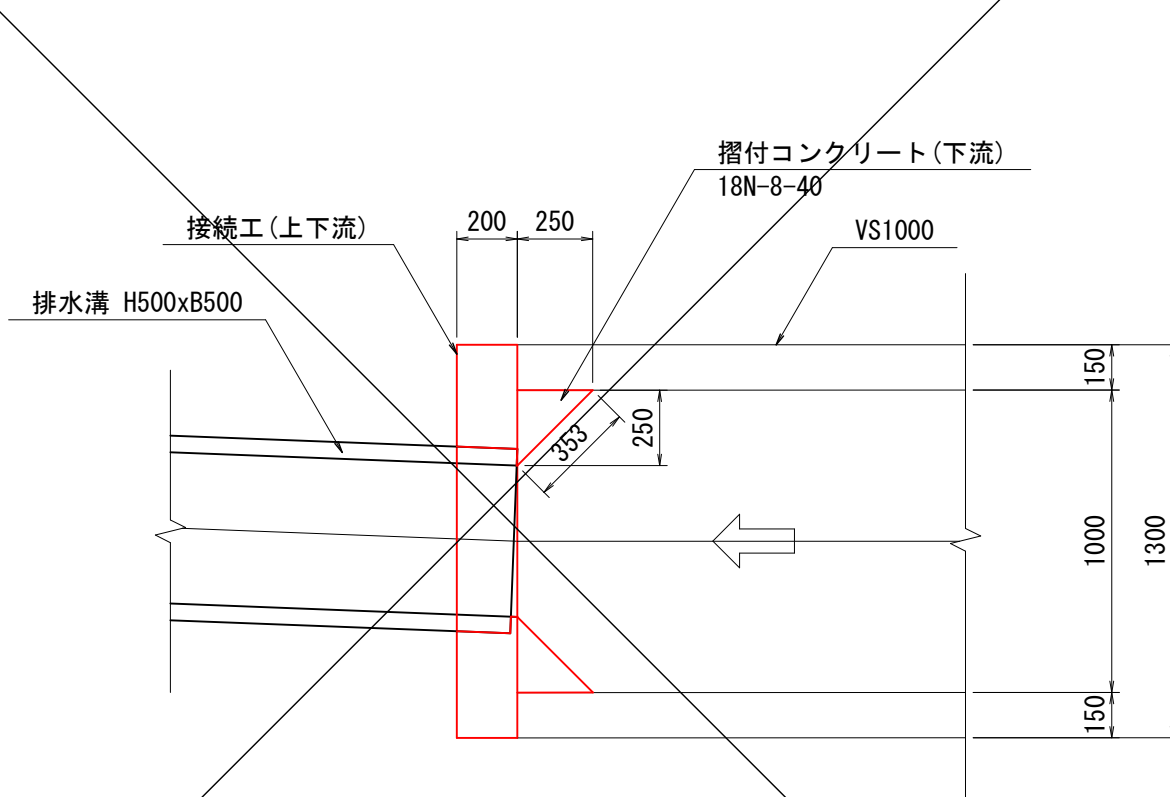

断面図

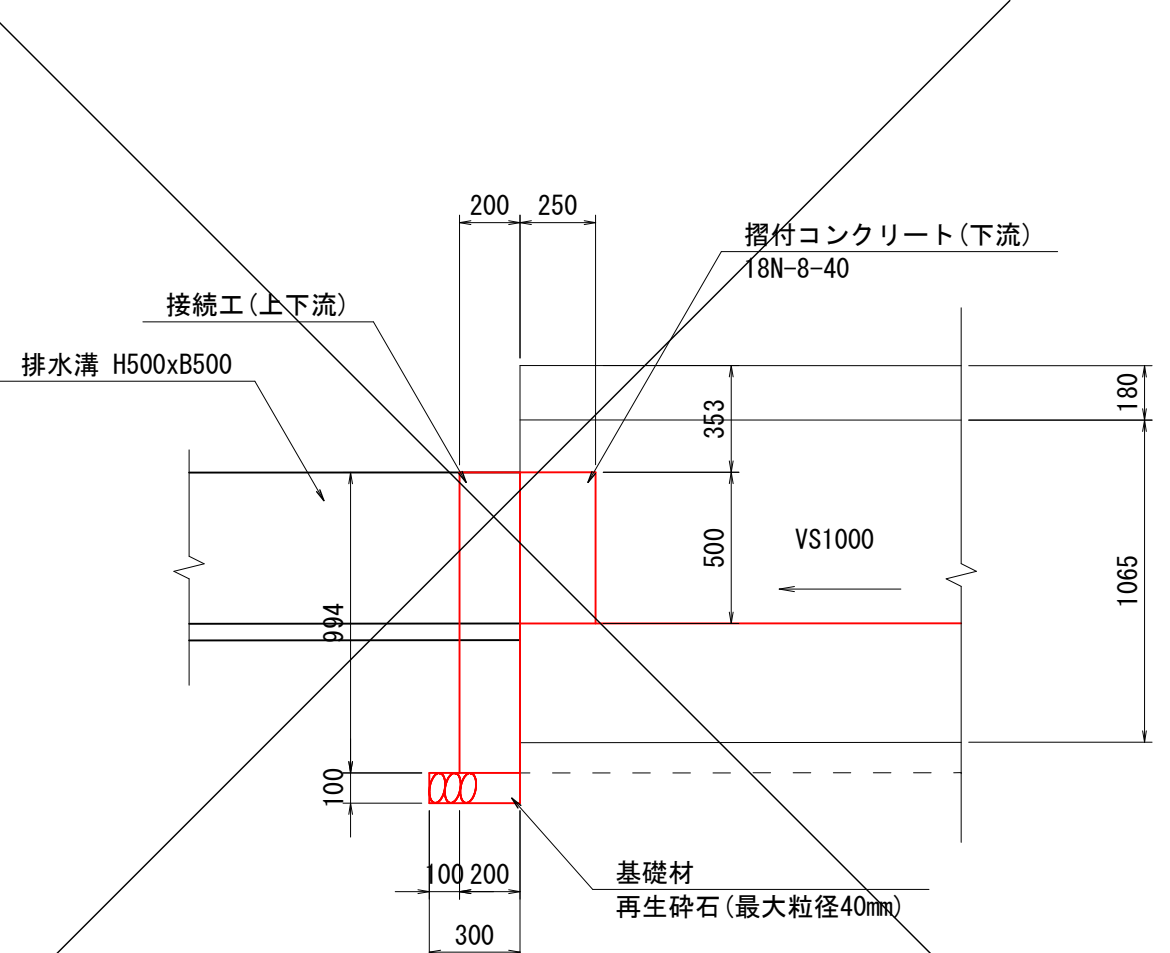

七ツ館地区外排水路整備 3 工区工事	
工事番号	五起雑第 8 号
路 線 名	七ツ館外地区排水路
施 行 所	五所川原市大字七ツ館外 地内
撤 去 工 図	縮 尺 1:500
図面番号	8 葉中 9
五 所 川 原 市	
青 森 県	

実施設計書

撤去工図 (2/2)

五所川原市

大字稲実字開野

大字稲実字稲葉

五所川原市  
大字稲実字稲葉

C0壁 撤去  
L=1.449m

大字稲実字稲葉

大字稲実字稲葉

大字稲実字開野



七ツ館地区外排水路整備 3 工区工事	
工事番号	五起維第 8 号
路線名	七ツ館外地区排水路
施行所	五所川原市大字七ツ館外 地内
施工計画図	縮尺 1:500
図面番号	9 葉中 9
五所川原市	
青森県	

実施設計書

## 施工計画図

五所川原市

大字稲実字開野

大字稲実字稲葉

