
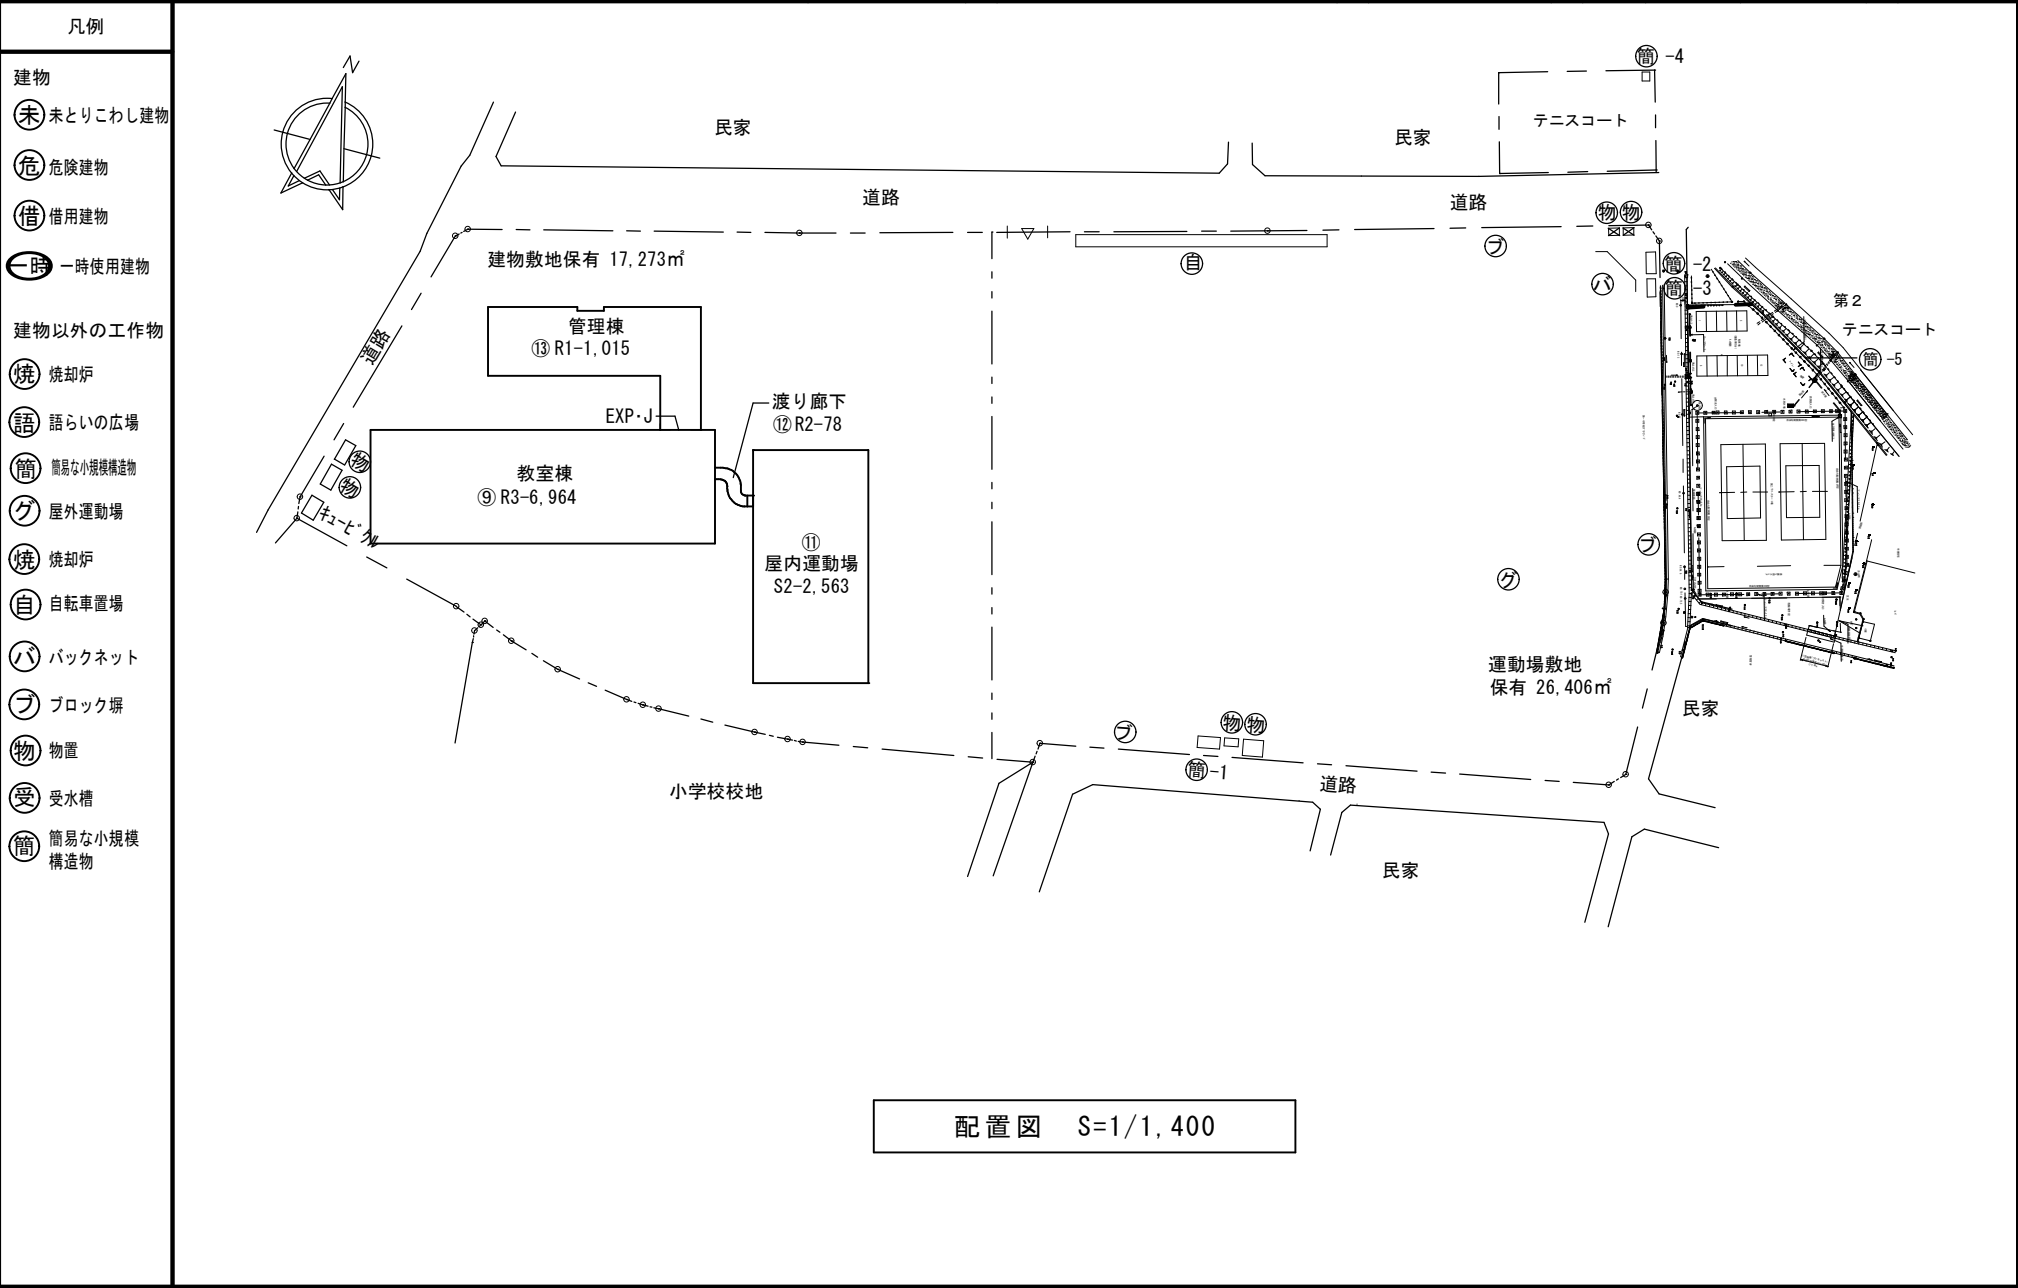



(令和7年度)

施設の配置図	縮尺	1/1,400 (A4) 	学校名	五所川原第一中学校	調査年度	(都道府県)	(市町村)	(学校)	整備年度	199
					0	2	2	0		




(令和7年度)

平 面 図	縮 尺	<div>1/600 (A4)</div> <div><div><div></div><div></div><div></div><div></div></div><div>01020</div><div>m</div></div>	学 校 名	五所川原第一中学校	調査番号	(都道府県)	(市町村)	(学 校)	整理番号	199
					02	205	3720			

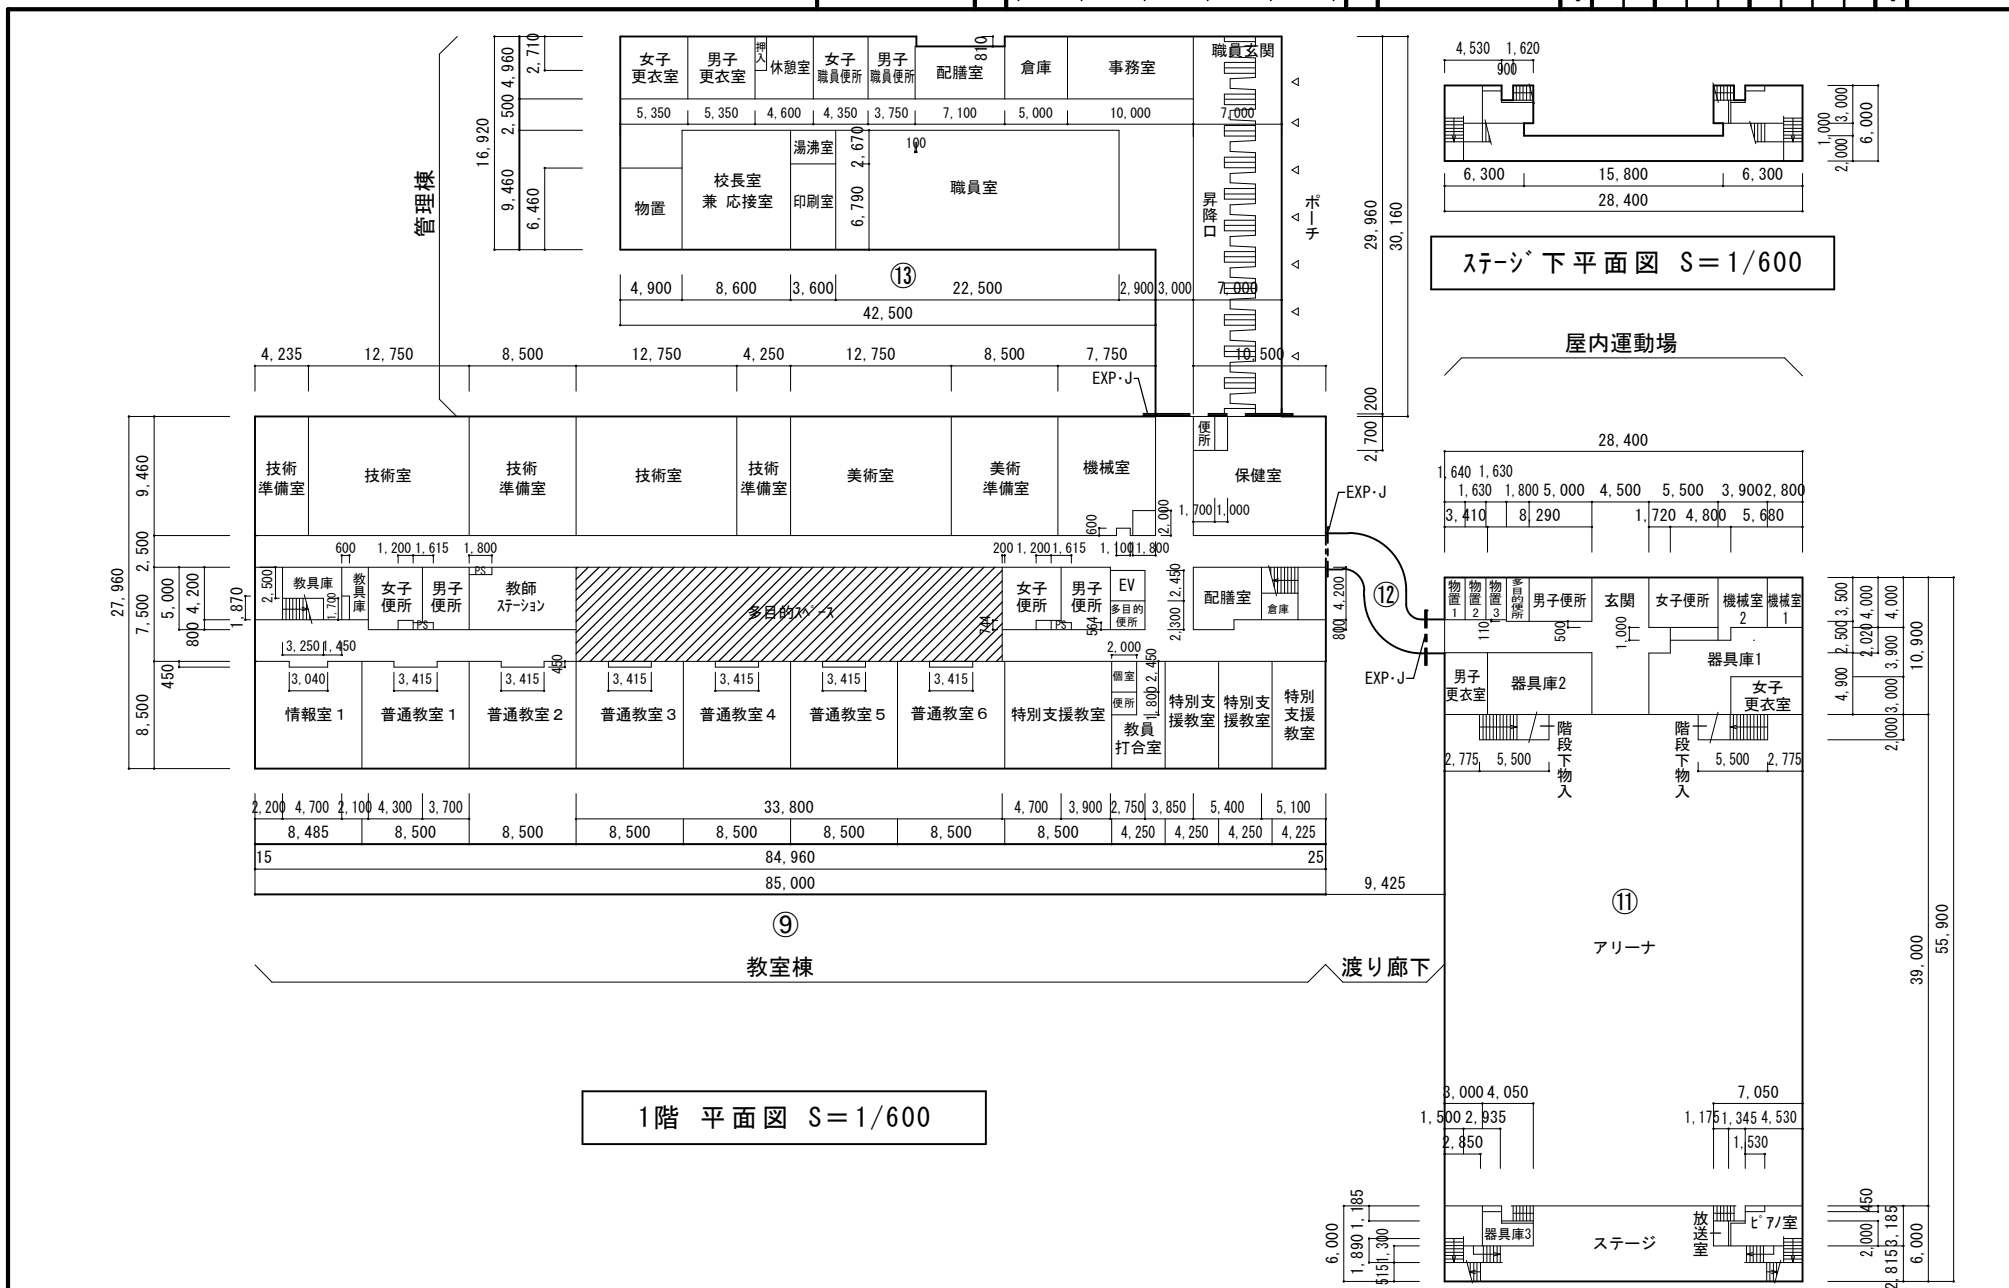


(令和7年度)

平面図	縮尺	1/600 (A4)	学校名	五所川原第一中学校	調査年度	(都道府県)	(市町村)	(学校)	調査年度	199
	0 10 20 m					0 2	2 0 5	3 7 2 0		

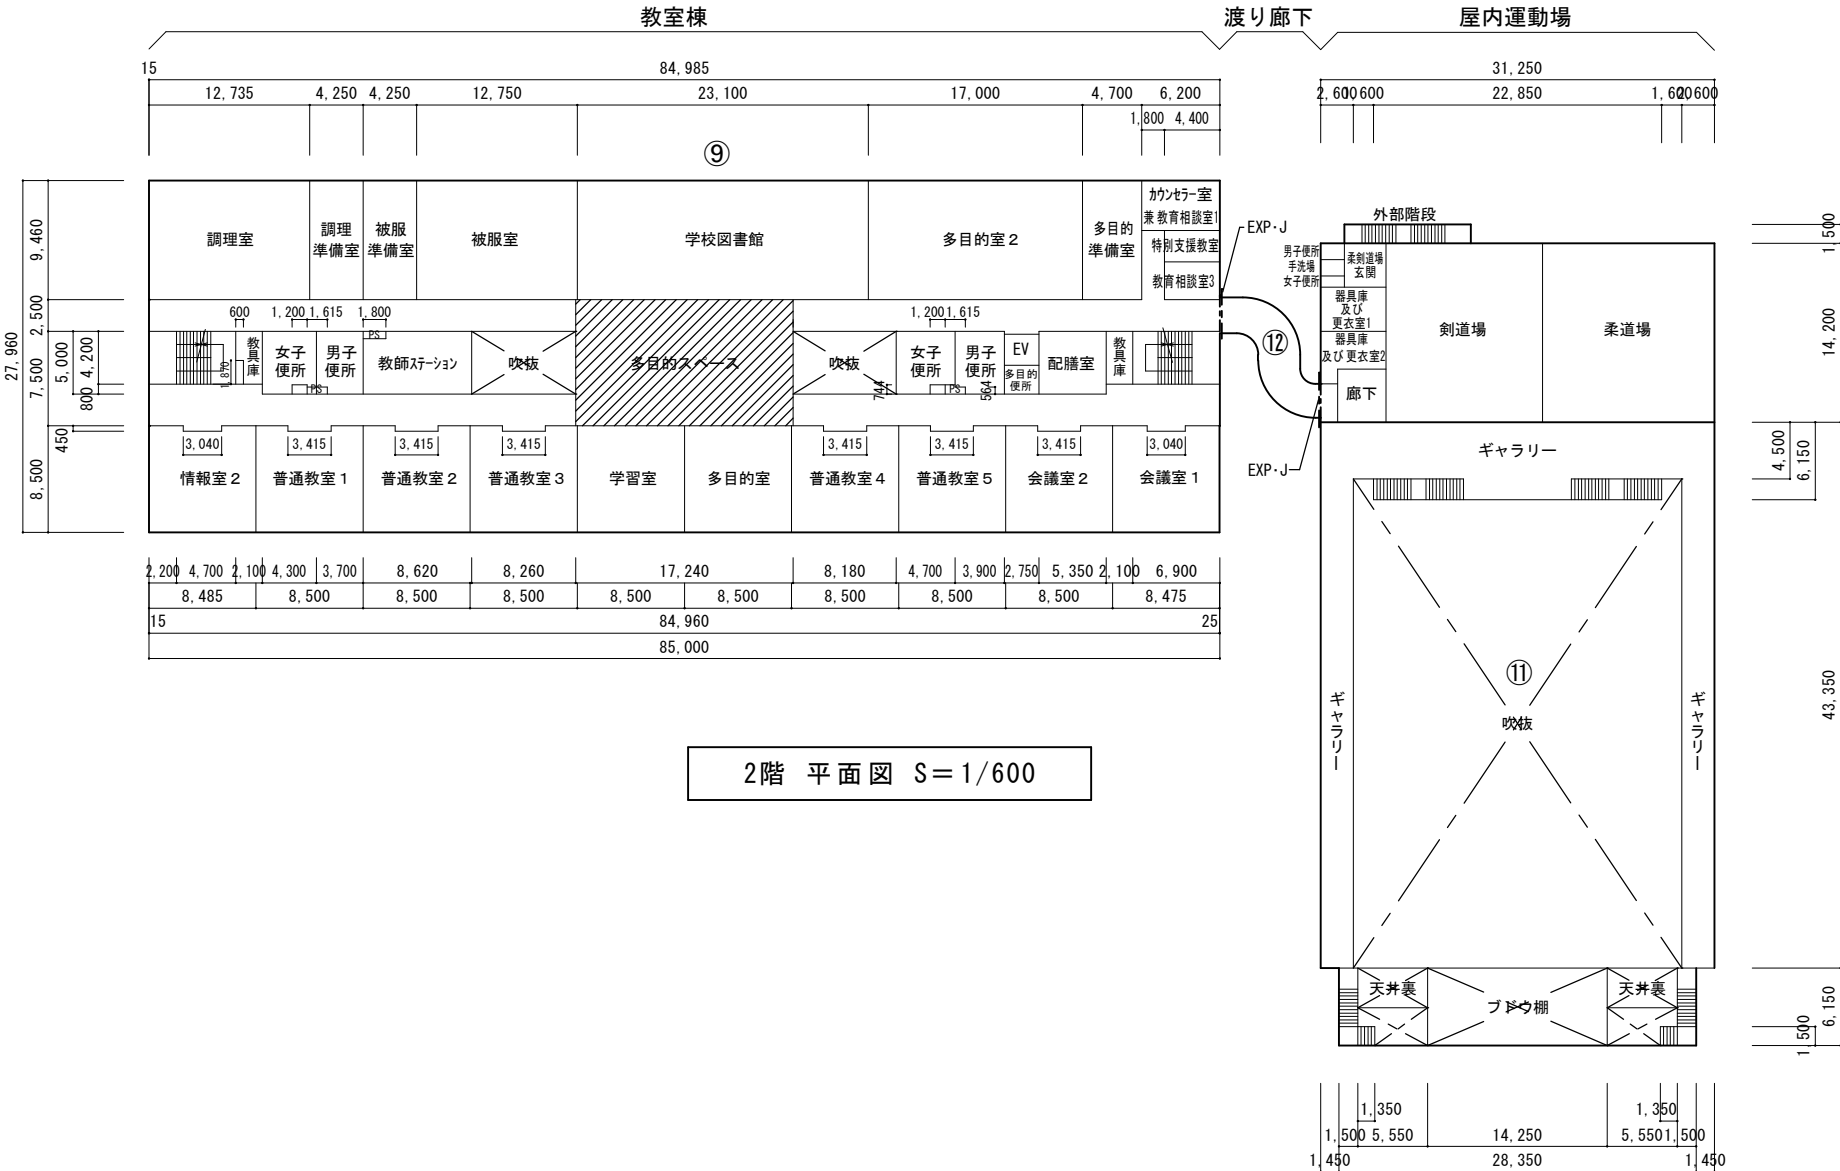

(令和7年度)

平 面 図	縮 尺	<div>1/600 (A4)</div> <div><div></div><div>0</div><div>10</div><div>20</div><div>m</div></div>	学 校 名	五所川原第一中学校	調 査 番 号	(都道府県)	(市町村)	(学 校)				整 理 番 号	1 9 9
						0 2	2 0 5	3 7 2 0					

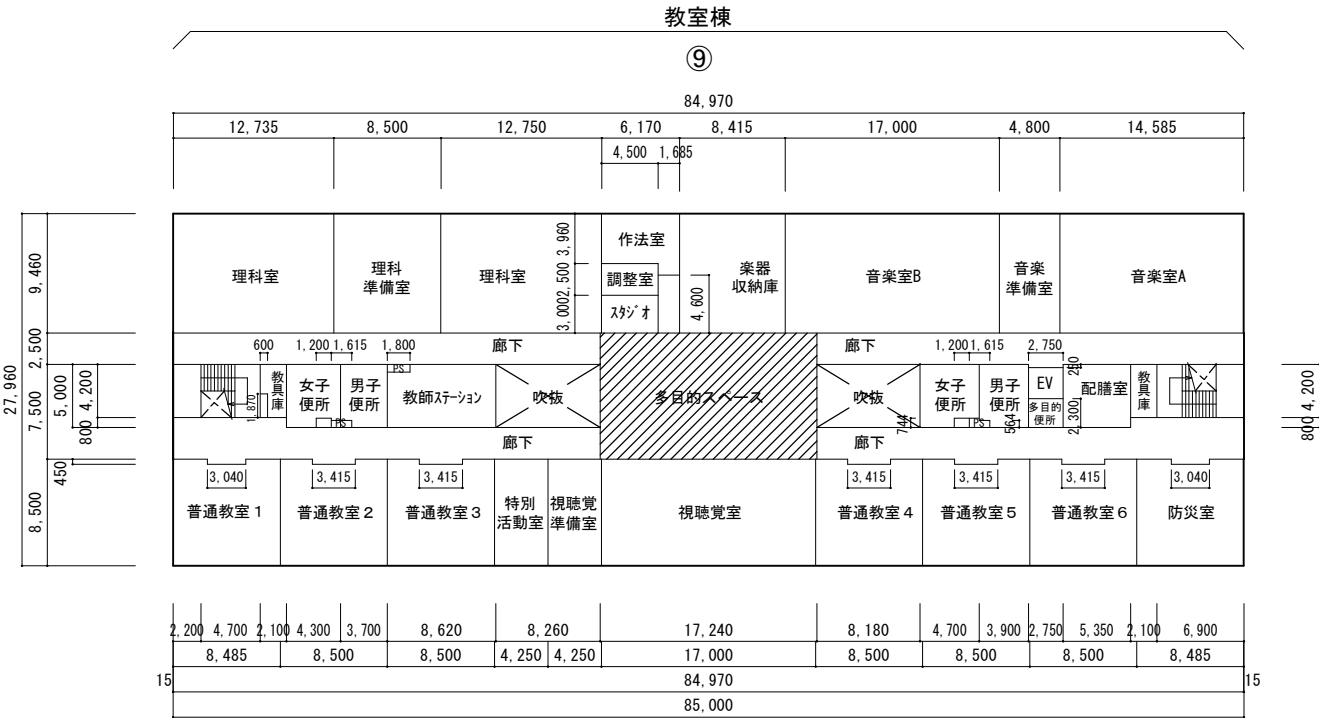

3階 平面図 S=1/600