



# 位置図

業務箇所


縮尺 1 : 2500

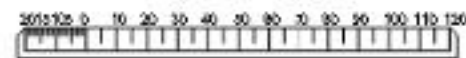

# 側面図

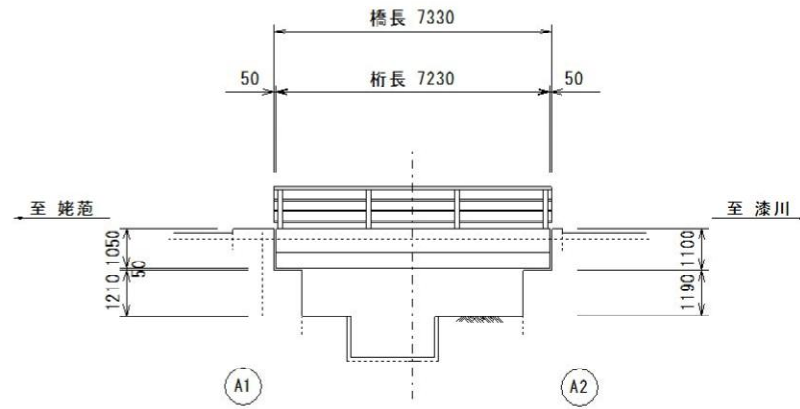

# 断面図

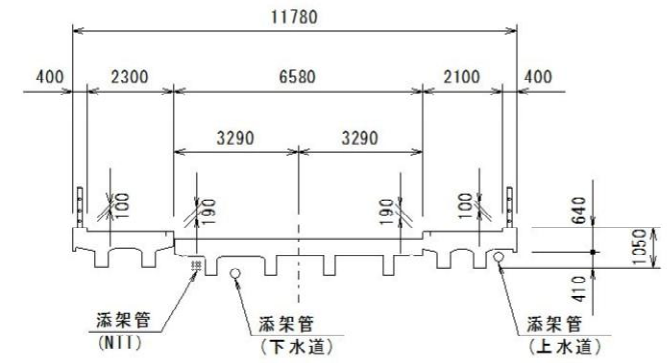

# 平面図

