
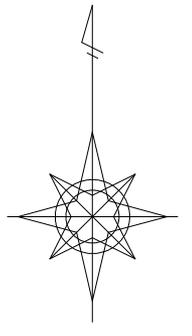


令和5年度

遠渡ヶ沢地区予防治山工事（R5補正）

設計図面



表紙共11枚

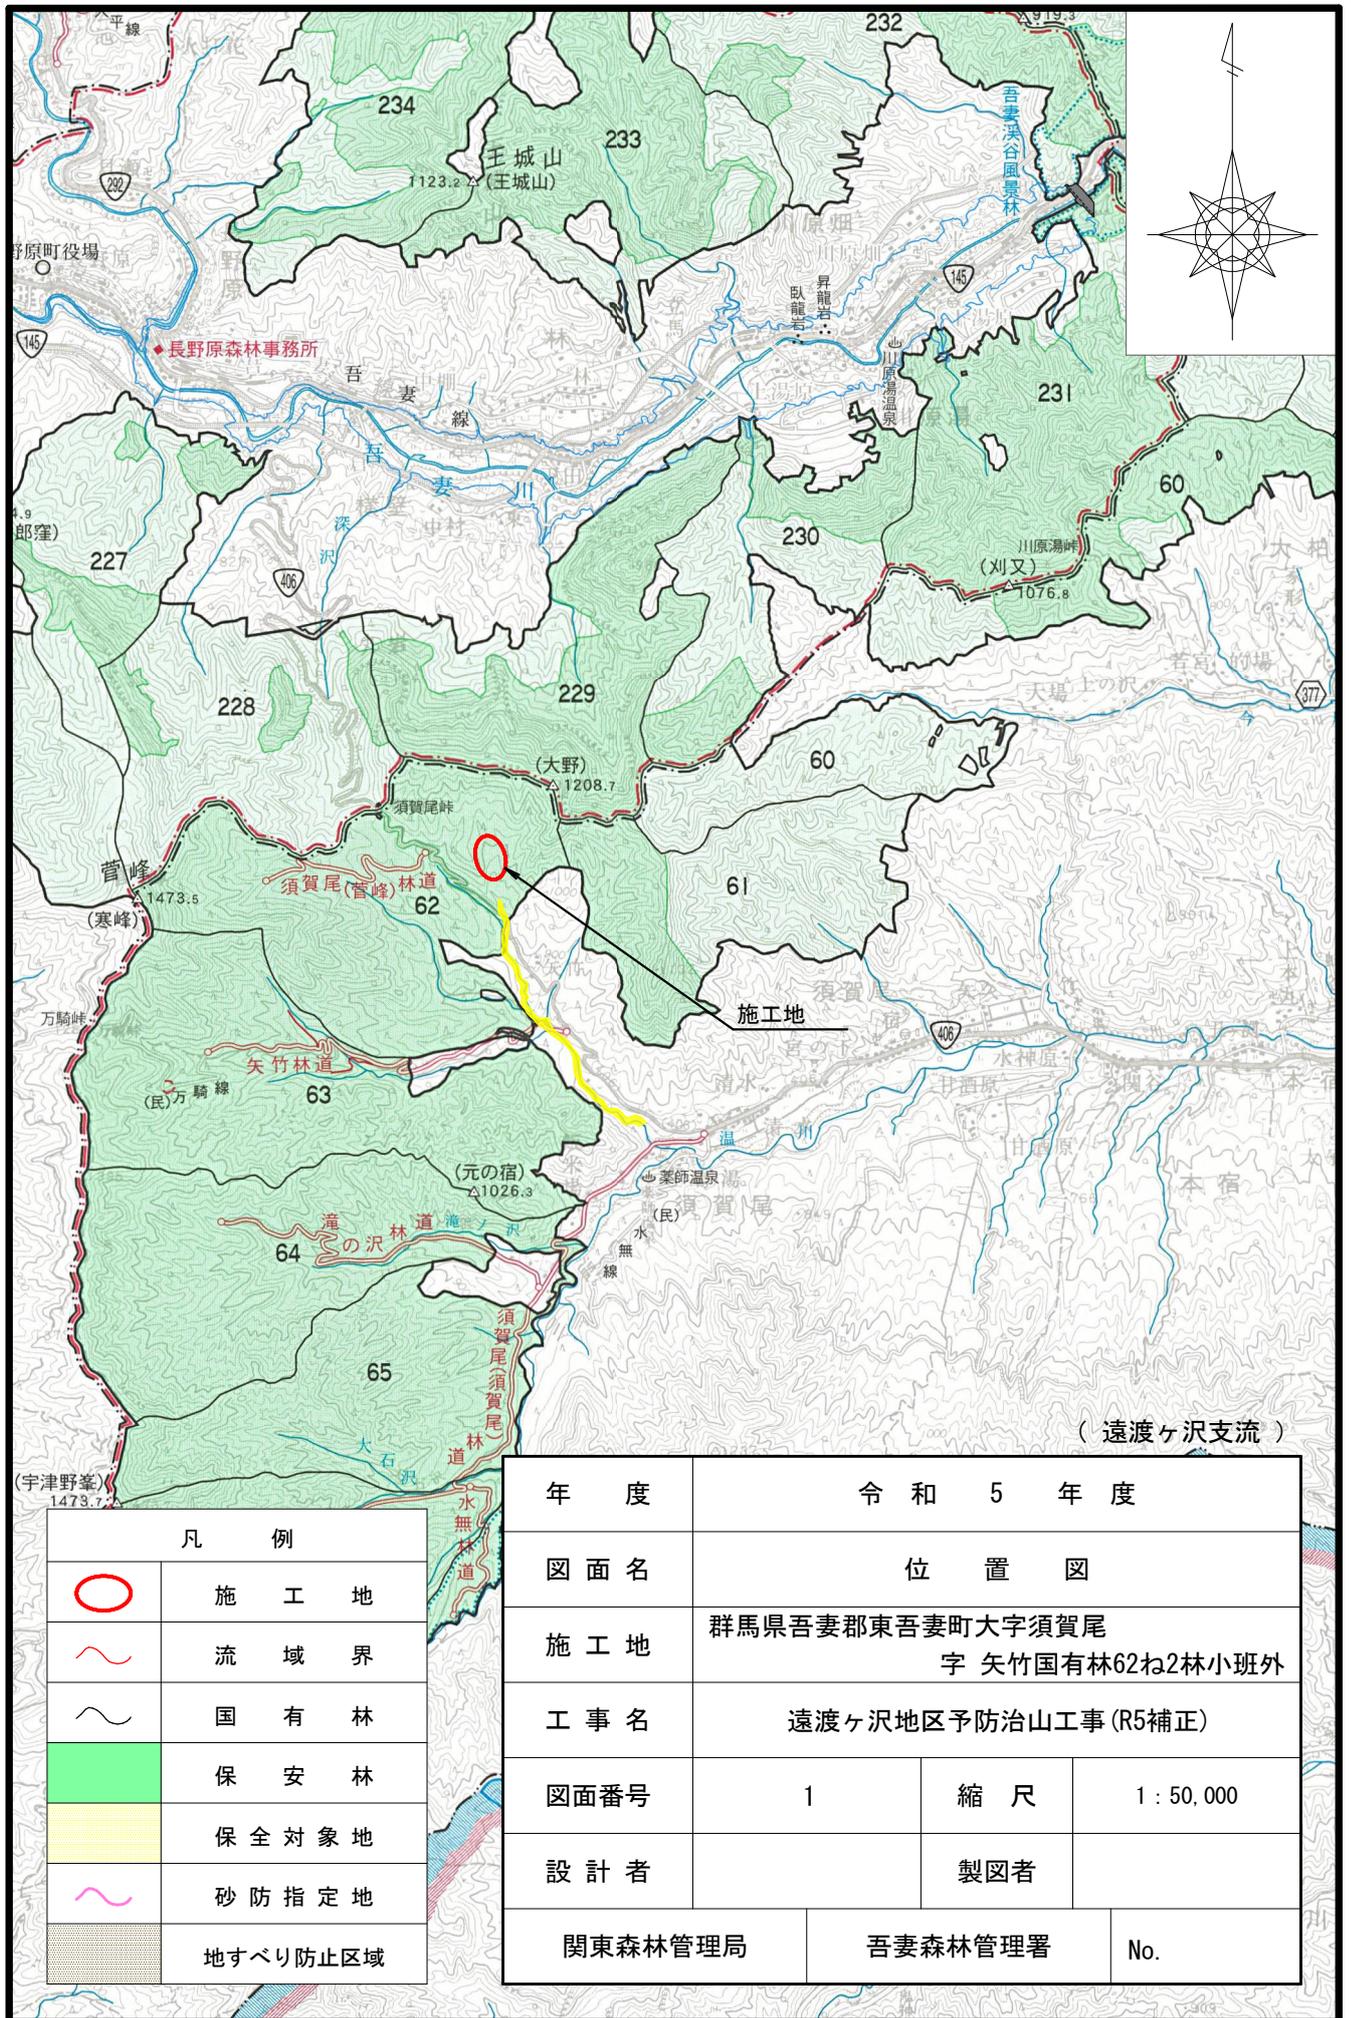

凡 例	
	施 工 地
	流 域 界
	国 有 林
	保 安 林
	保 全 対 象 地
	砂 防 指 定 地
	地 す べ り 防 止 区 域

(遠渡ヶ沢支流)

年 度	令 和 5 年 度		
図 面 名	位 置 図		
施 工 地	群 馬 県 吾 妻 郡 東 吾 妻 町 大 字 須 賀 尾 字 矢 竹 国 有 林 62 ね 2 林 小 班 外		
工 事 名	遠 渡 ヶ 沢 地 区 予 防 治 山 工 事 (R5 補 正)		
図 面 番 号	1	縮 尺	1 : 50,000
設 計 者	製 図 者		
関 東 森 林 管 理 局		吾 妻 森 林 管 理 署	No.

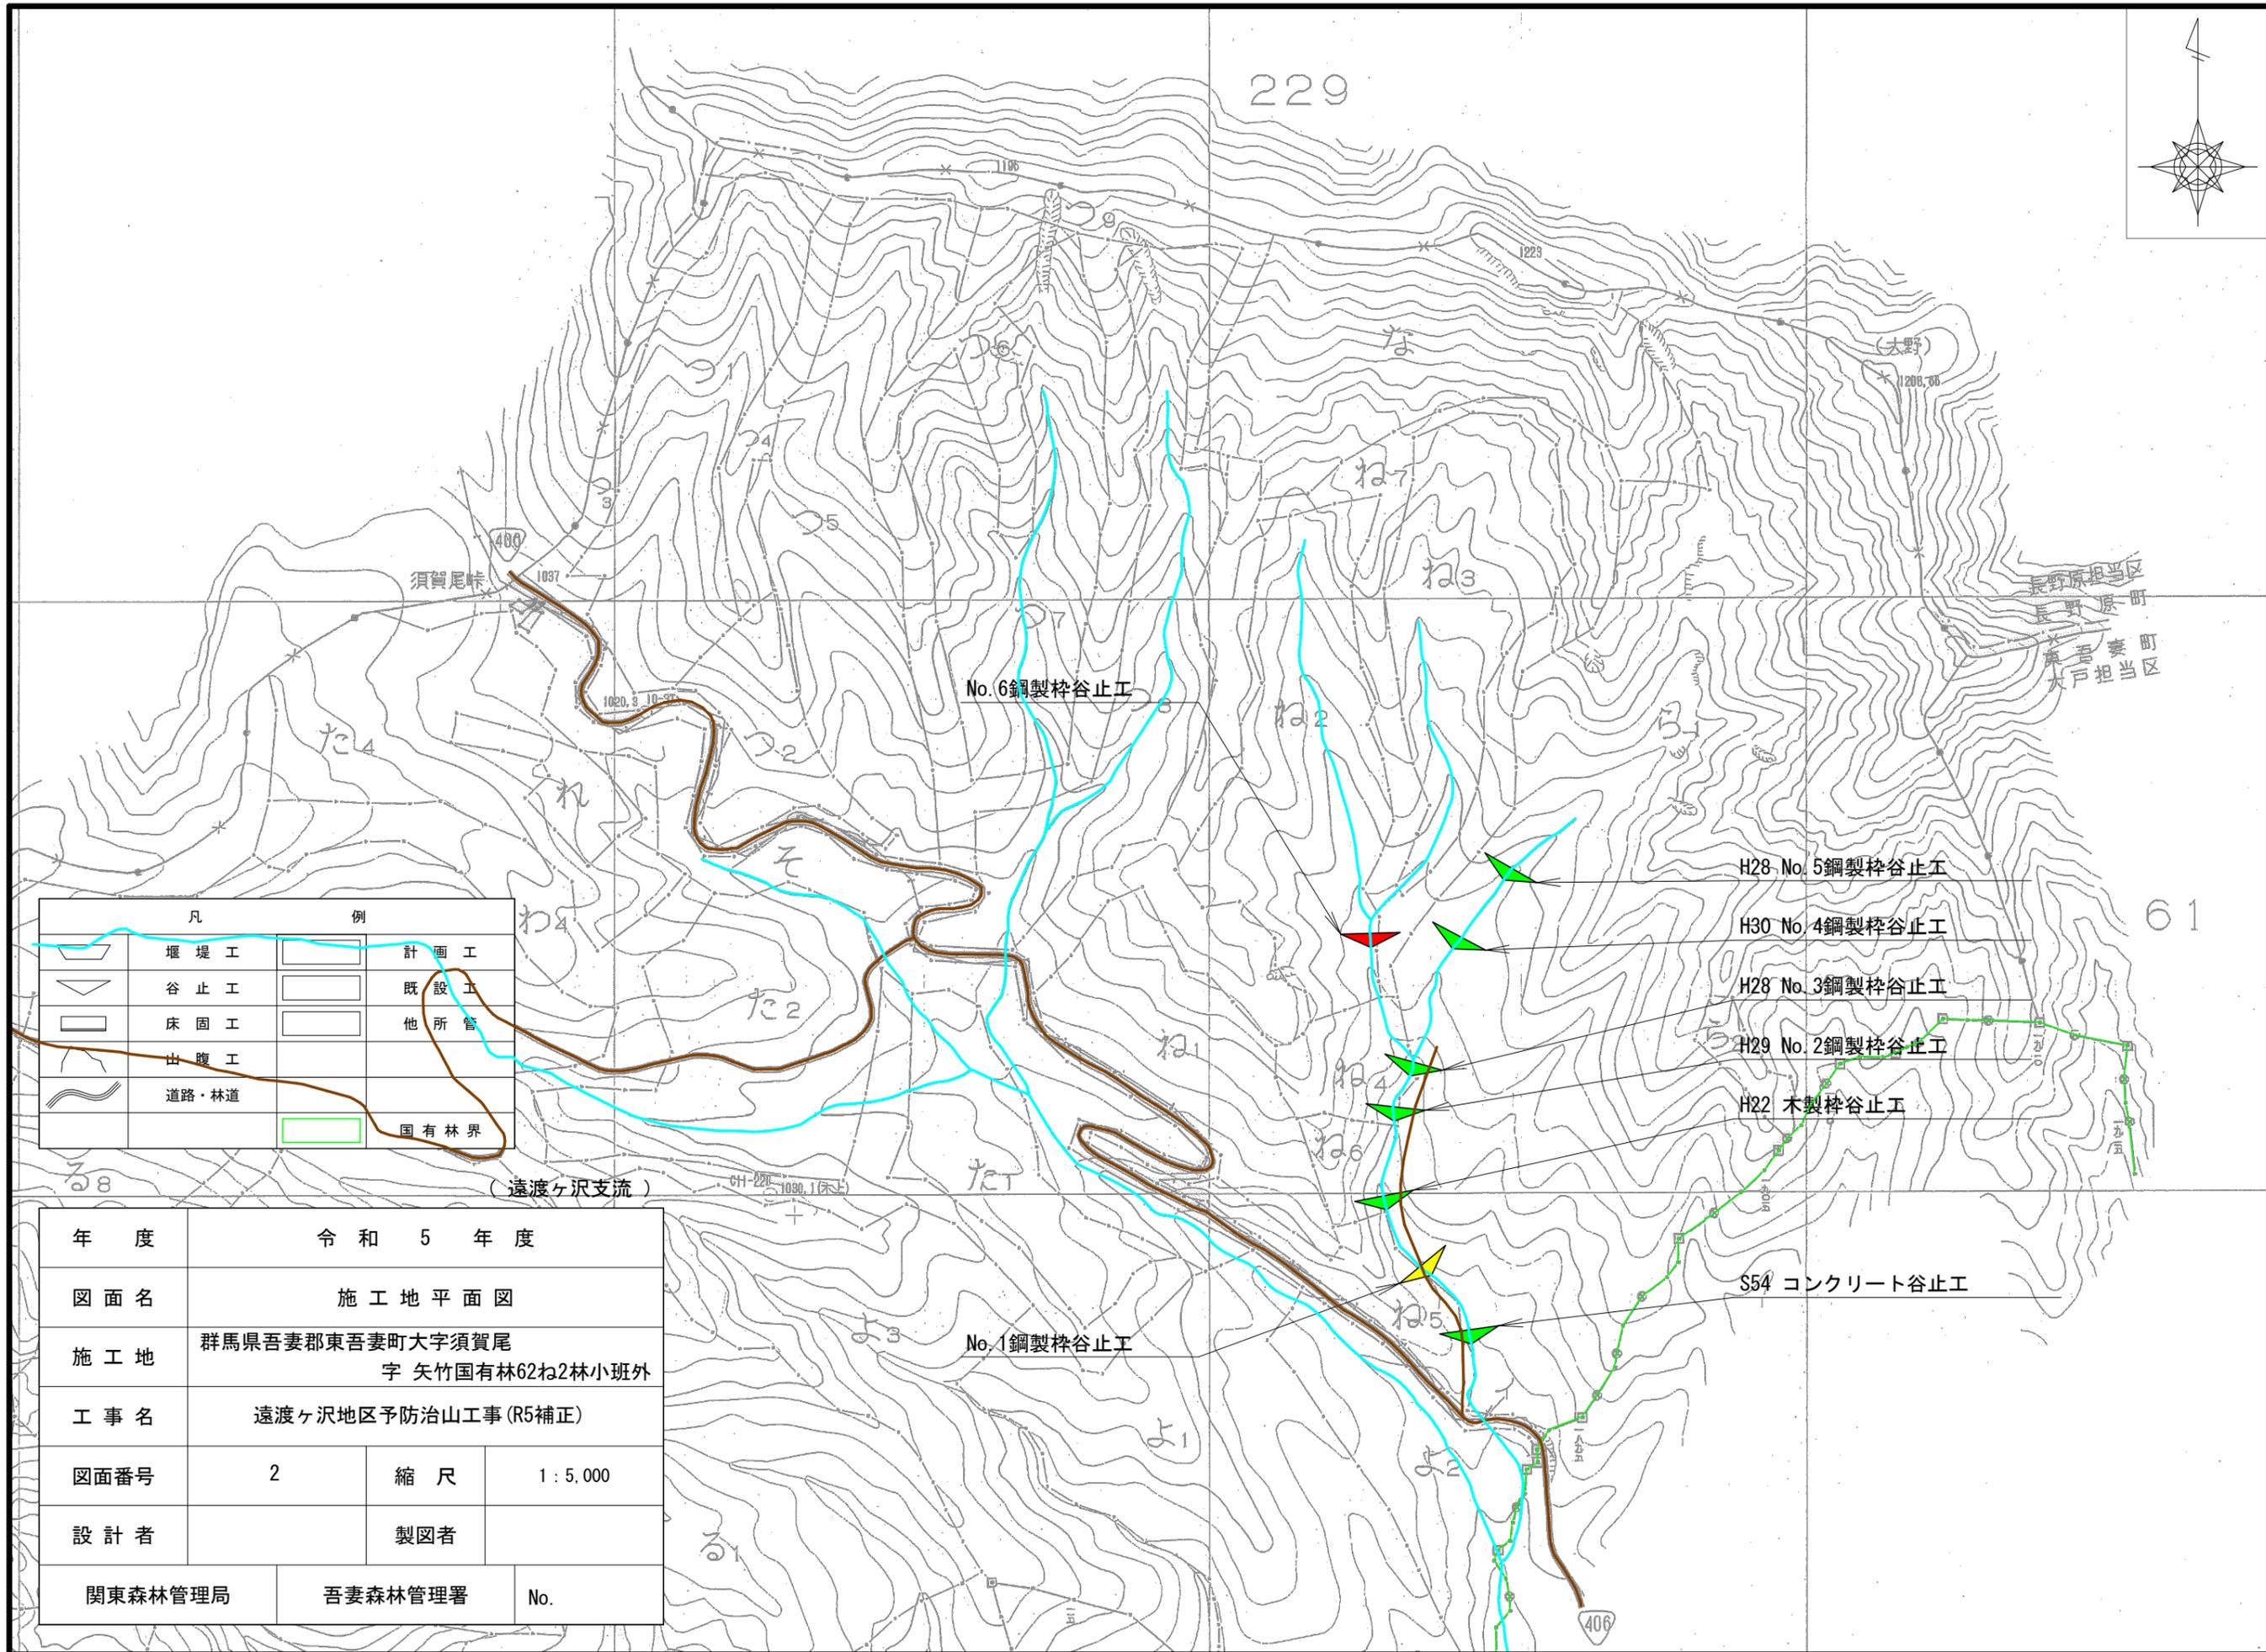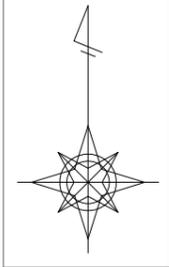

凡	例
	堰堤工
	谷止工
	床固工
	山腹工
	道路・林道
	国有林界
	計画工
	既設工
	他所管

年度	令和5年度		
図面名	施工地平面図		
施工地	群馬県吾妻郡東吾妻町大字須賀尾 字 矢竹国有林62ね2林小班外		
工事名	遠渡ヶ沢地区予防治山工事(R5補正)		
図面番号	2	縮尺	1:5,000
設計者	製図者		
関東森林管理局	吾妻森林管理署	No.	

(遠渡ヶ沢支流)

No.6 鋼製柵谷止工

No.1 鋼製柵谷止工

H28 No.5 鋼製柵谷止工

H30 No.4 鋼製柵谷止工

H28 No.3 鋼製柵谷止工



H29 No.2 鋼製柵谷止工

H22 木製柵谷止工

S54 コンクリート谷止工




61

229

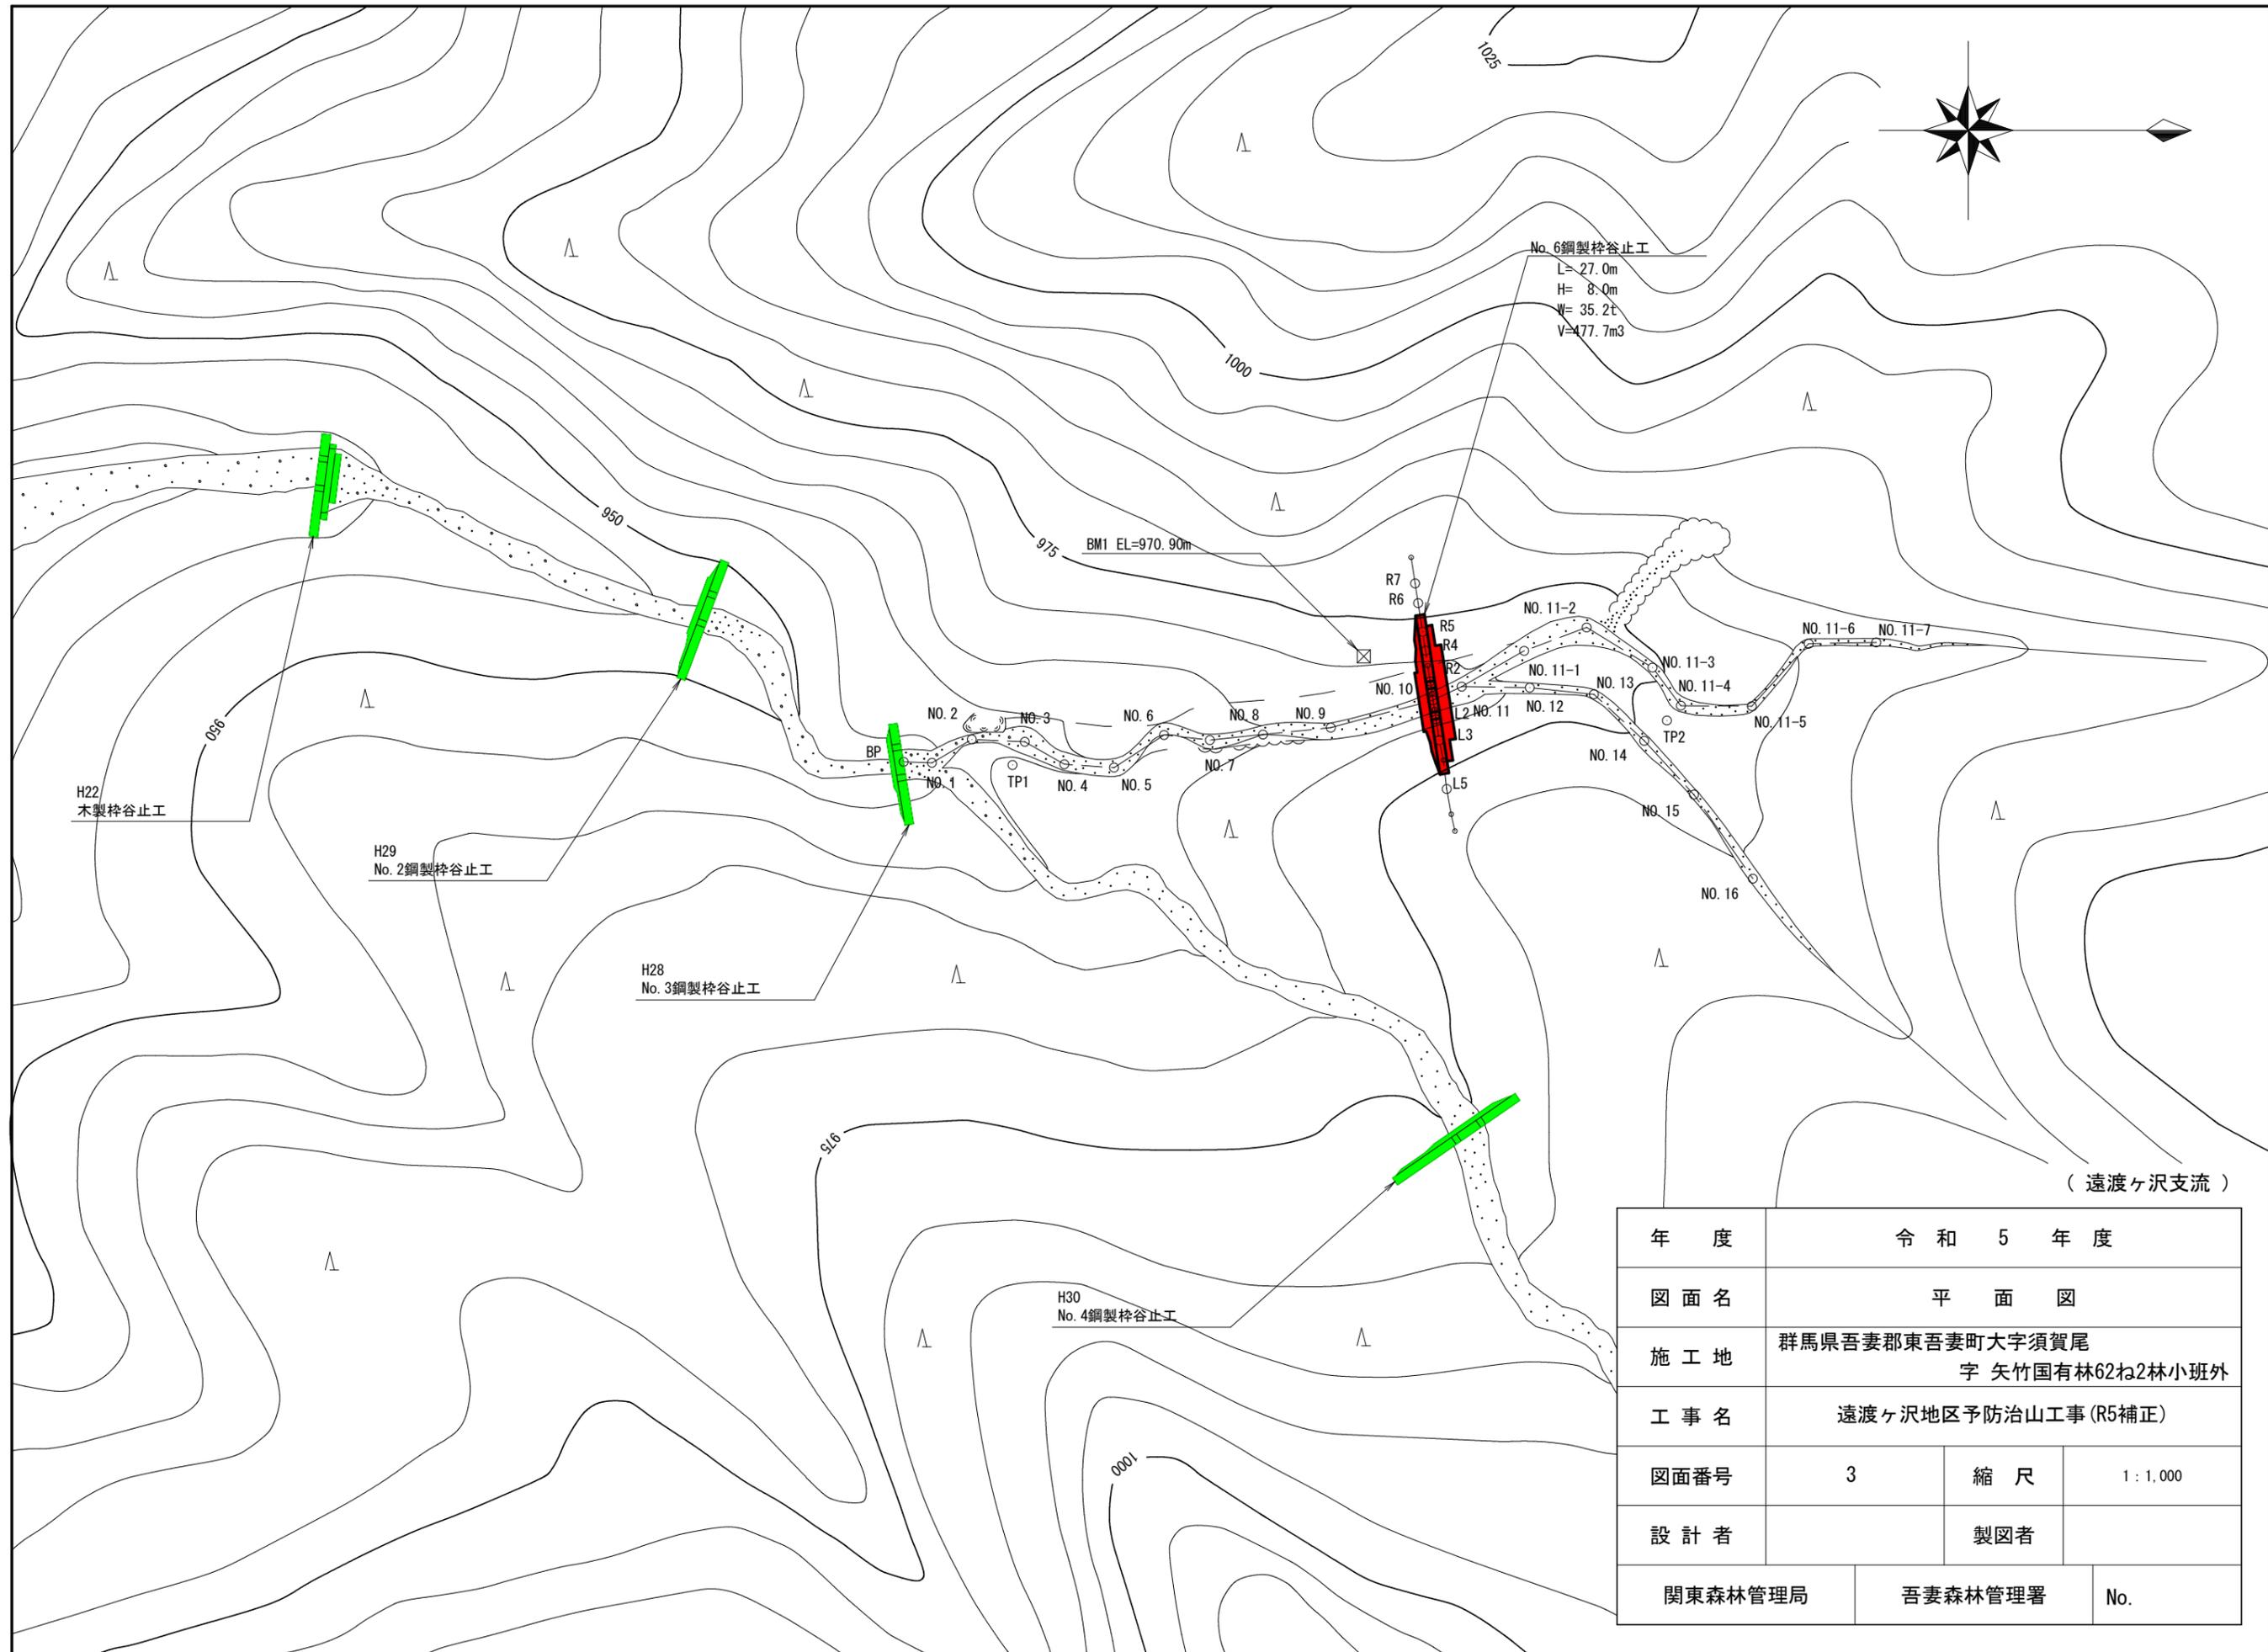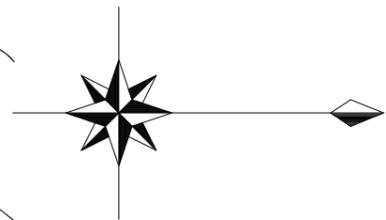


(遠渡ヶ沢支流)

年度	令和 5 年度		
図面名	平面図		
施工地	群馬県吾妻郡東吾妻町大字須賀尾 字 矢竹国有林62ね2林小班外		
工事名	遠渡ヶ沢地区予防治山工事 (R5補正)		
図面番号	3	縮尺	1 : 1,000
設計者		製図者	
関東森林管理局	吾妻森林管理署	No.	

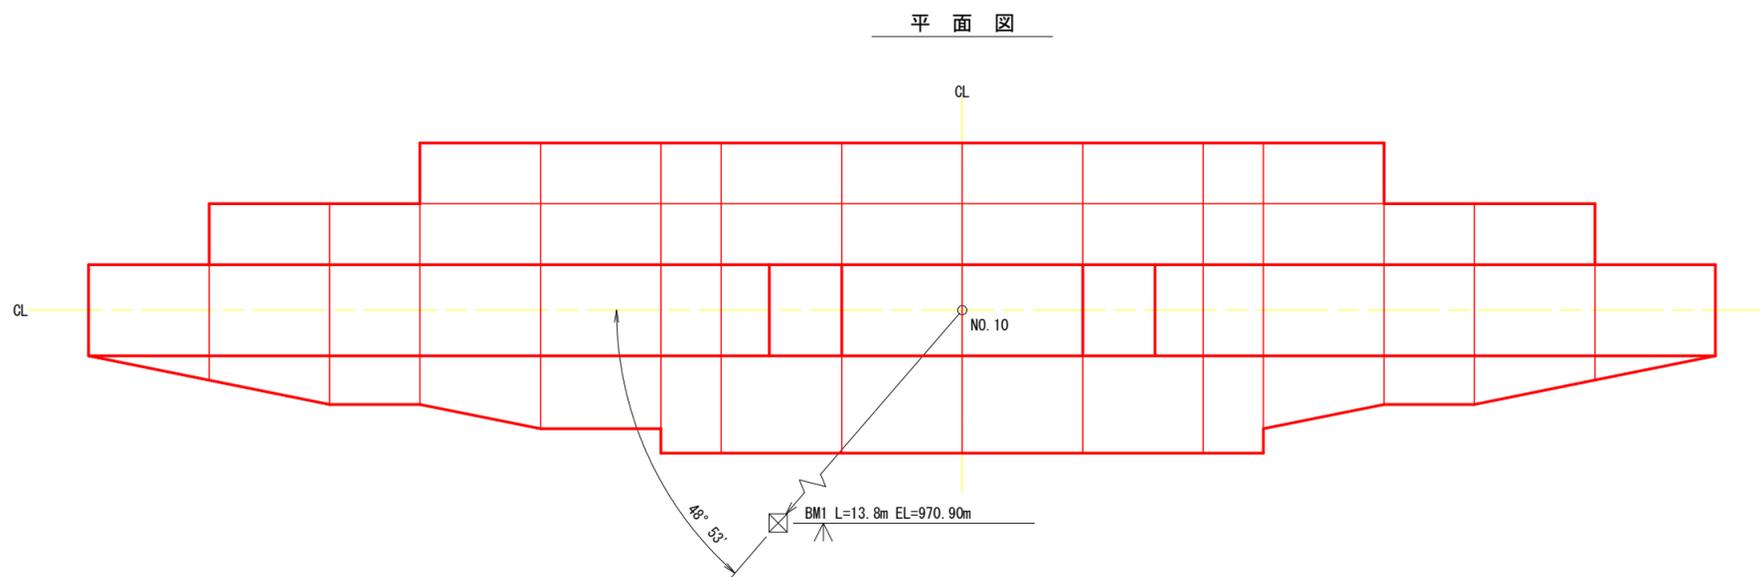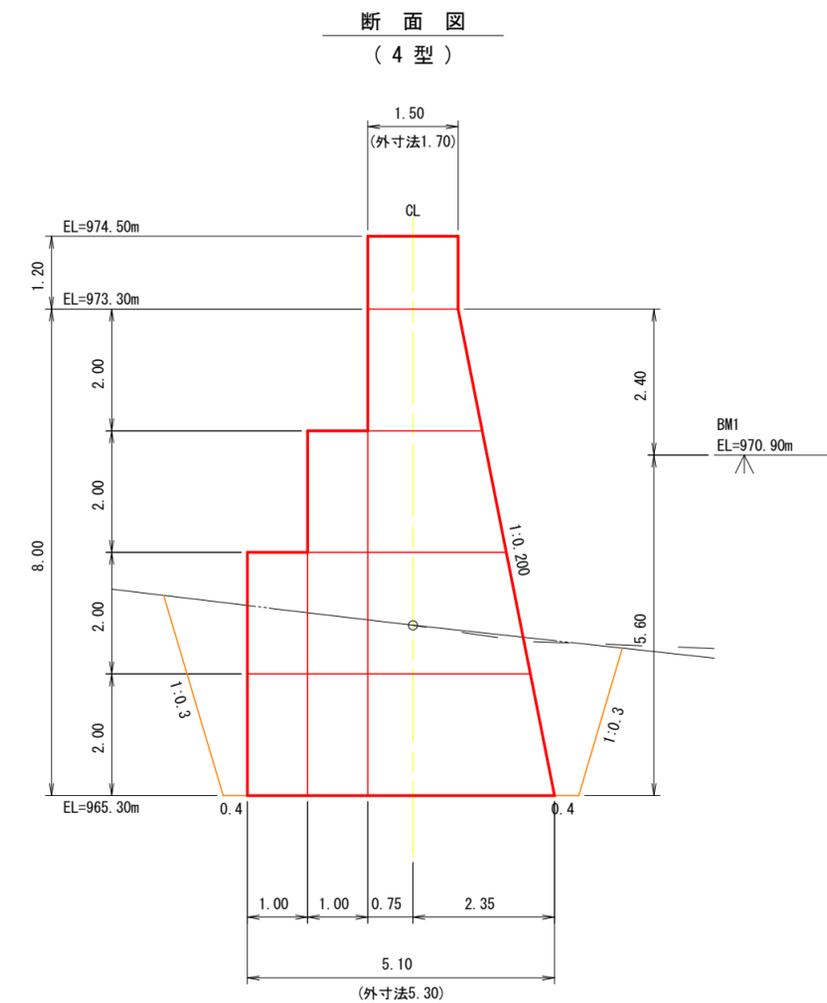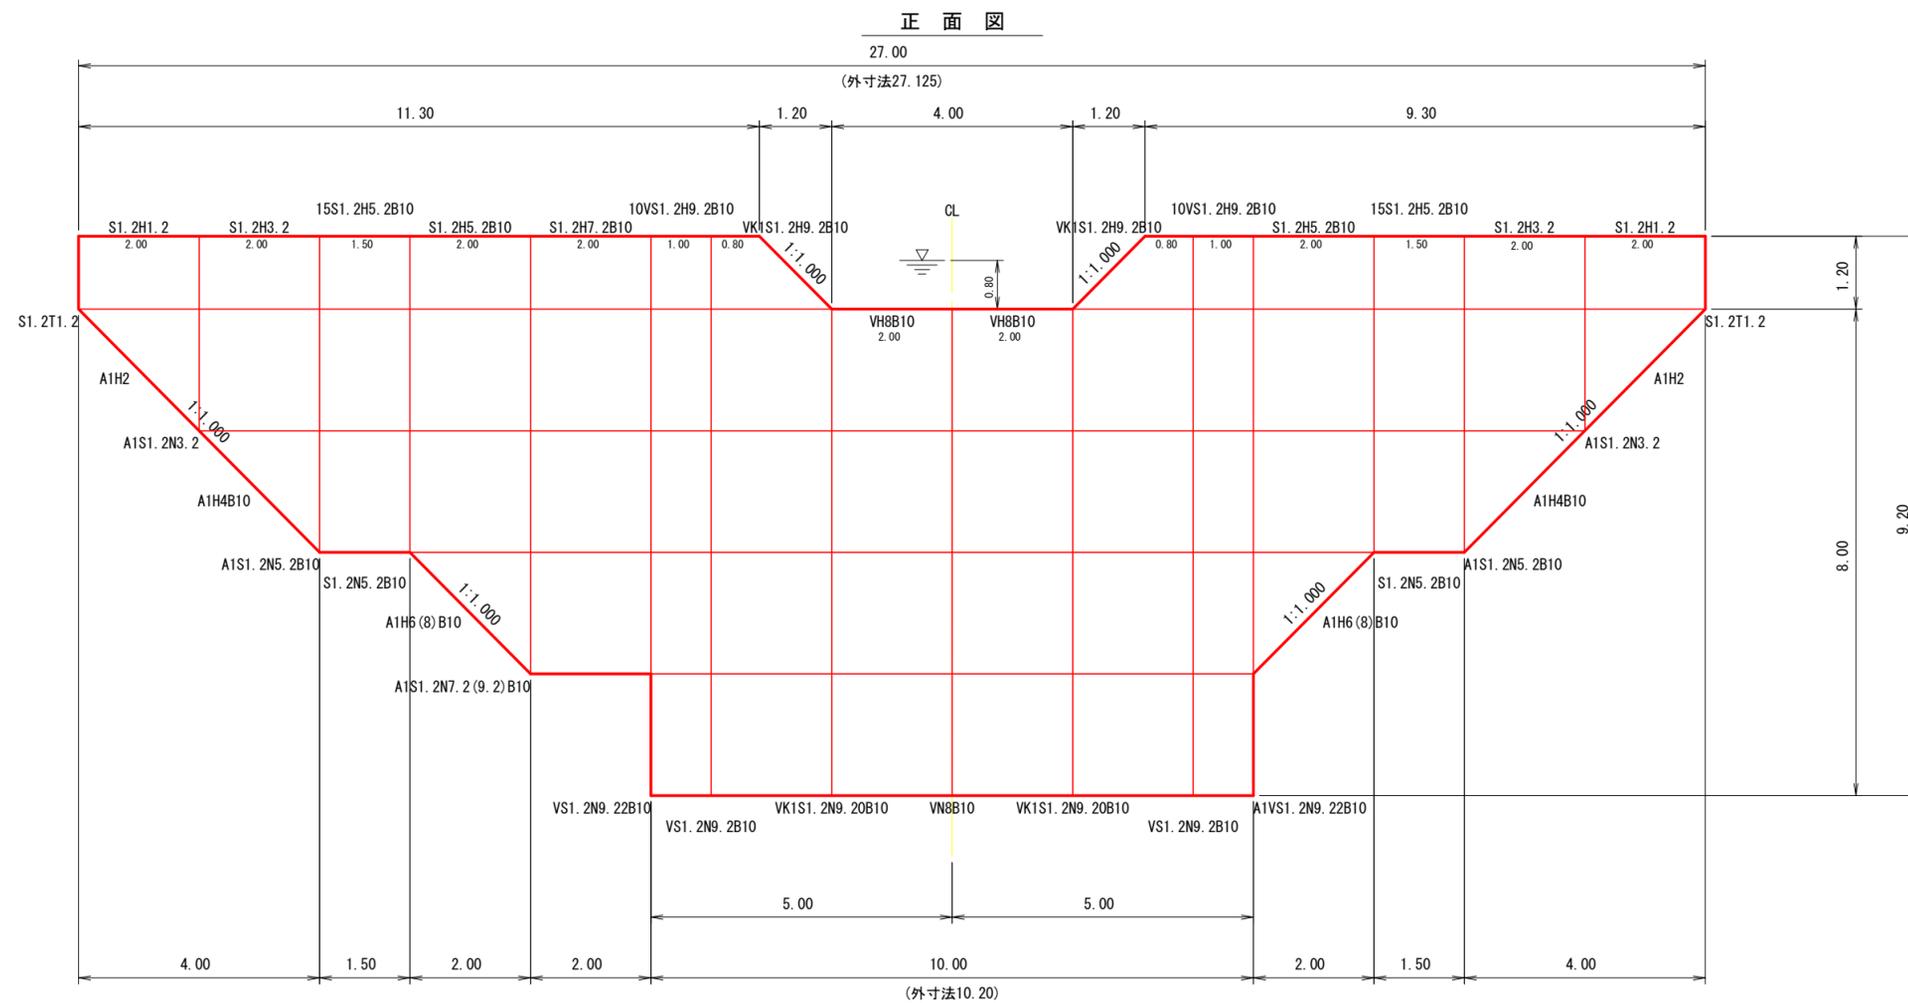

(遠渡ヶ沢支流)

年度	令和 5 年度		
図面名	No. 6鋼製枠谷止工 構造図		
施行地	群馬県吾妻郡東吾妻町大字須賀尾 字 矢竹国有林62㌔2林小班外		
工事名	遠渡ヶ沢地区予防治山工事(R5補正)		
図面番号	5	縮尺	1:100
設計者	製図者		
関東森林管理局	吾妻森林管理署	No.	

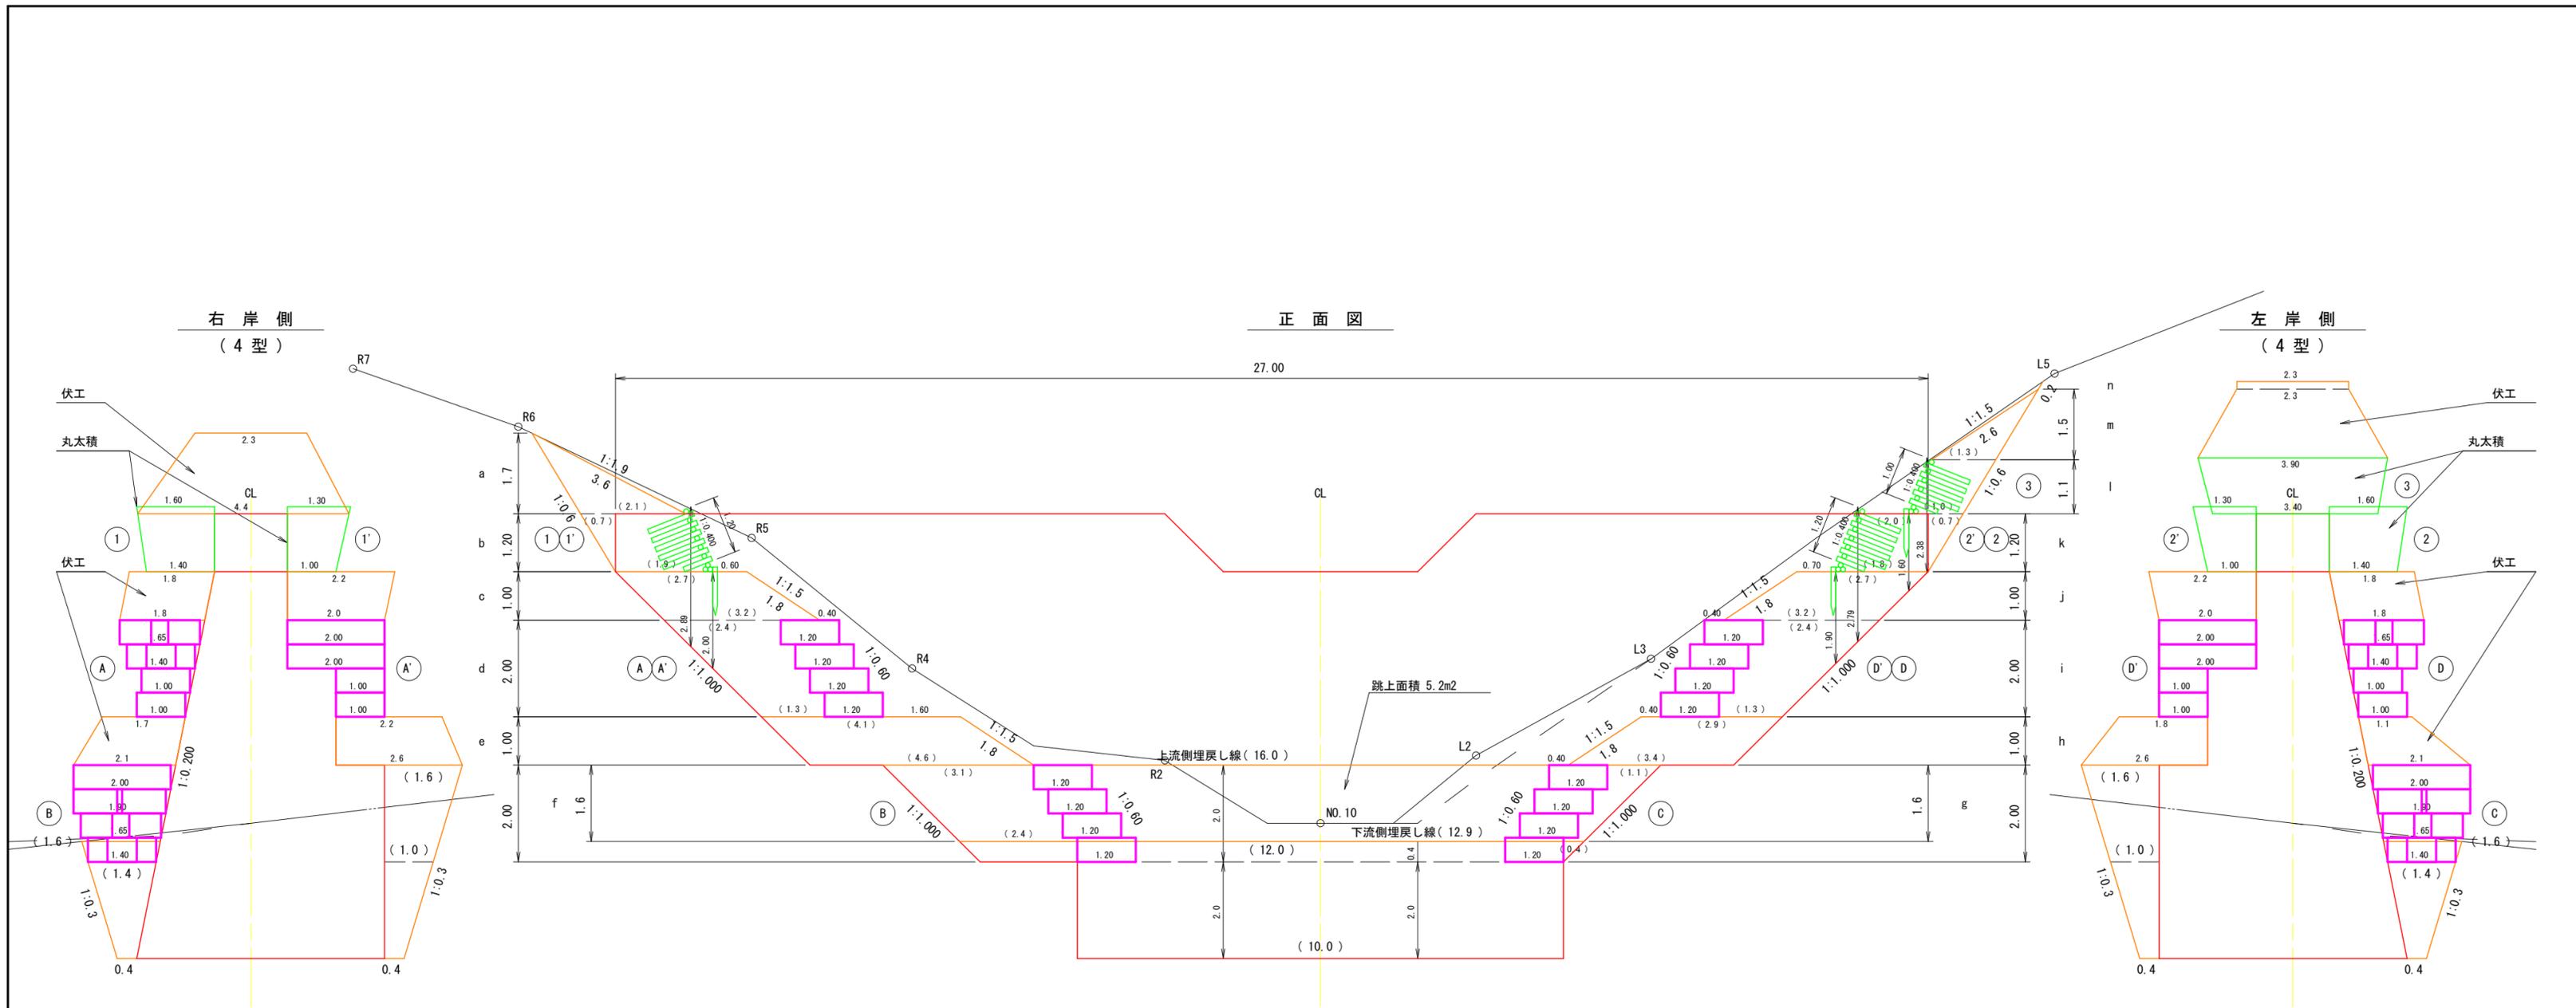

正面図

右岸側
(4型)

左岸側
(4型)

(遠渡ヶ沢支流)


図面名	No. 6鋼製枠谷止工 間詰図		
図面番号	7	縮尺	1:100




丸太積(土砂面用)標準図

S=1/50


正面図

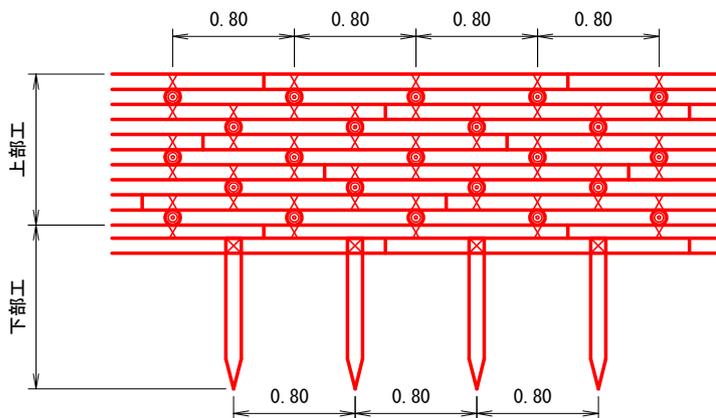

部材詳細図

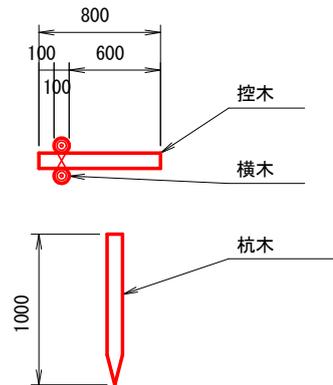

断面図

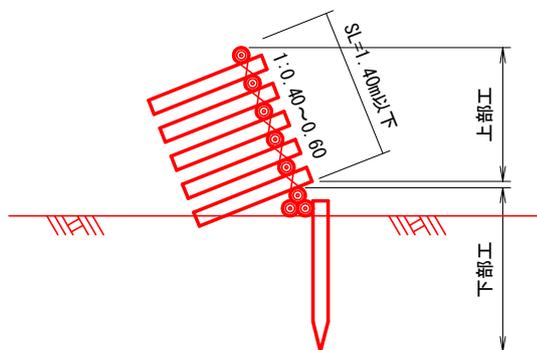

上部工 10m2当たり材料明細表

種別	規格・寸法	数量	単位	備考
控木	長さ0.8m	62.50	本	
(針葉樹間伐材)	φ6~14cm	0.50	m3	
横木	長さ2.0m	25.00	本	
(針葉樹間伐材)	φ6~14cm	0.50	m3	
結束鉄線	なまし #10 0.062kg/m	9.80	kg	63ヶ所 2.51m/箇所

下部工 10m2当たり材料明細表

種別	規格・寸法	数量	単位	備考
横木	長さ2.0m	15.00	本	
(針葉樹間伐材)	φ6~14cm	0.30	m3	
杭木	長さ1.0m	12.50	本	L=1.2m
(針葉樹間伐材)	φ6~14cm	0.13	m3	
結束鉄線	なまし #10 0.062kg/m	1.95	kg	12.5ヶ所 2.51m/箇所

(遠渡ヶ沢支流)


図面名	丸太積(土砂面用)標準図		
図面番号	8	縮尺	1:50

植生ネット伏工標準図

縮尺 S=1/20

(肥料袋有り)

断面図

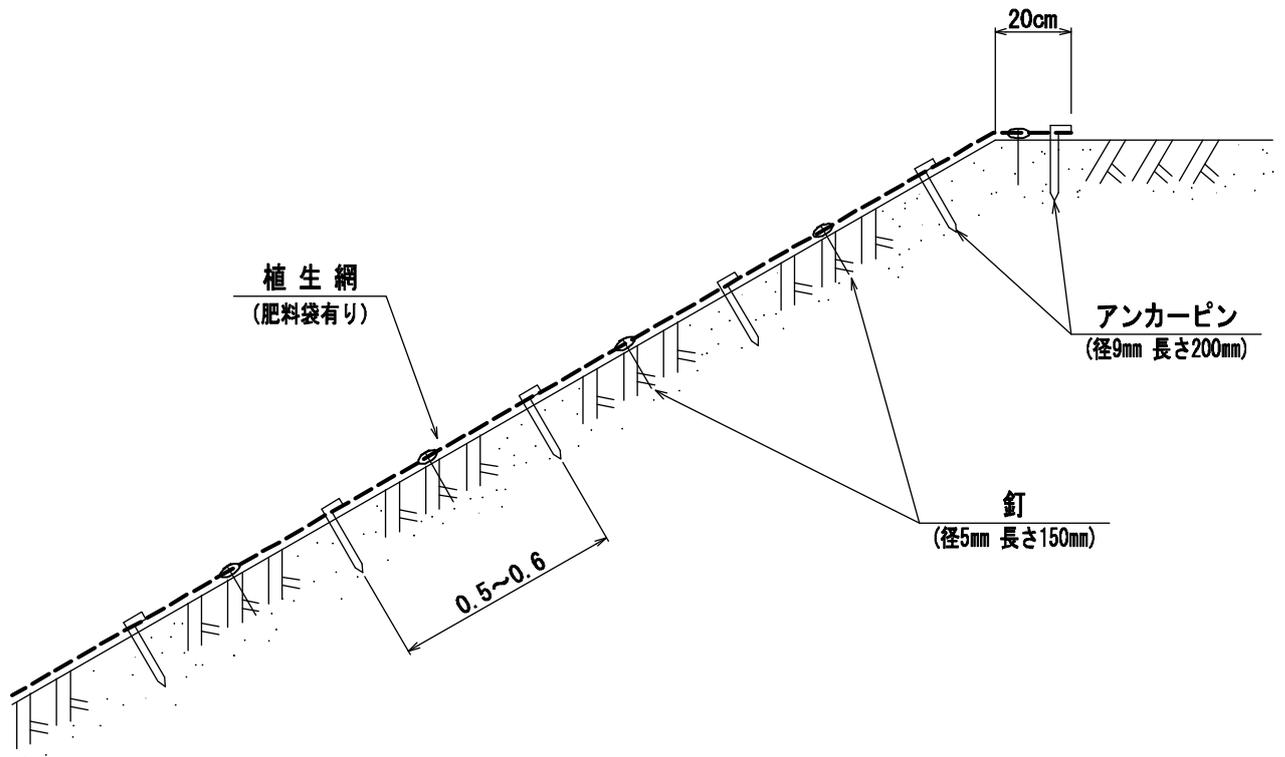

100 m² 当たり 材料明細書

種別	規格・寸法	数量	単位	摘要
植生ネット		120.0	m ²	
アンカーピン	径9mm 長さ200mm	300.0	本	
釘	径5mm 長さ150mm	300.0	本	