


仮設計画平面図

S=1:1000

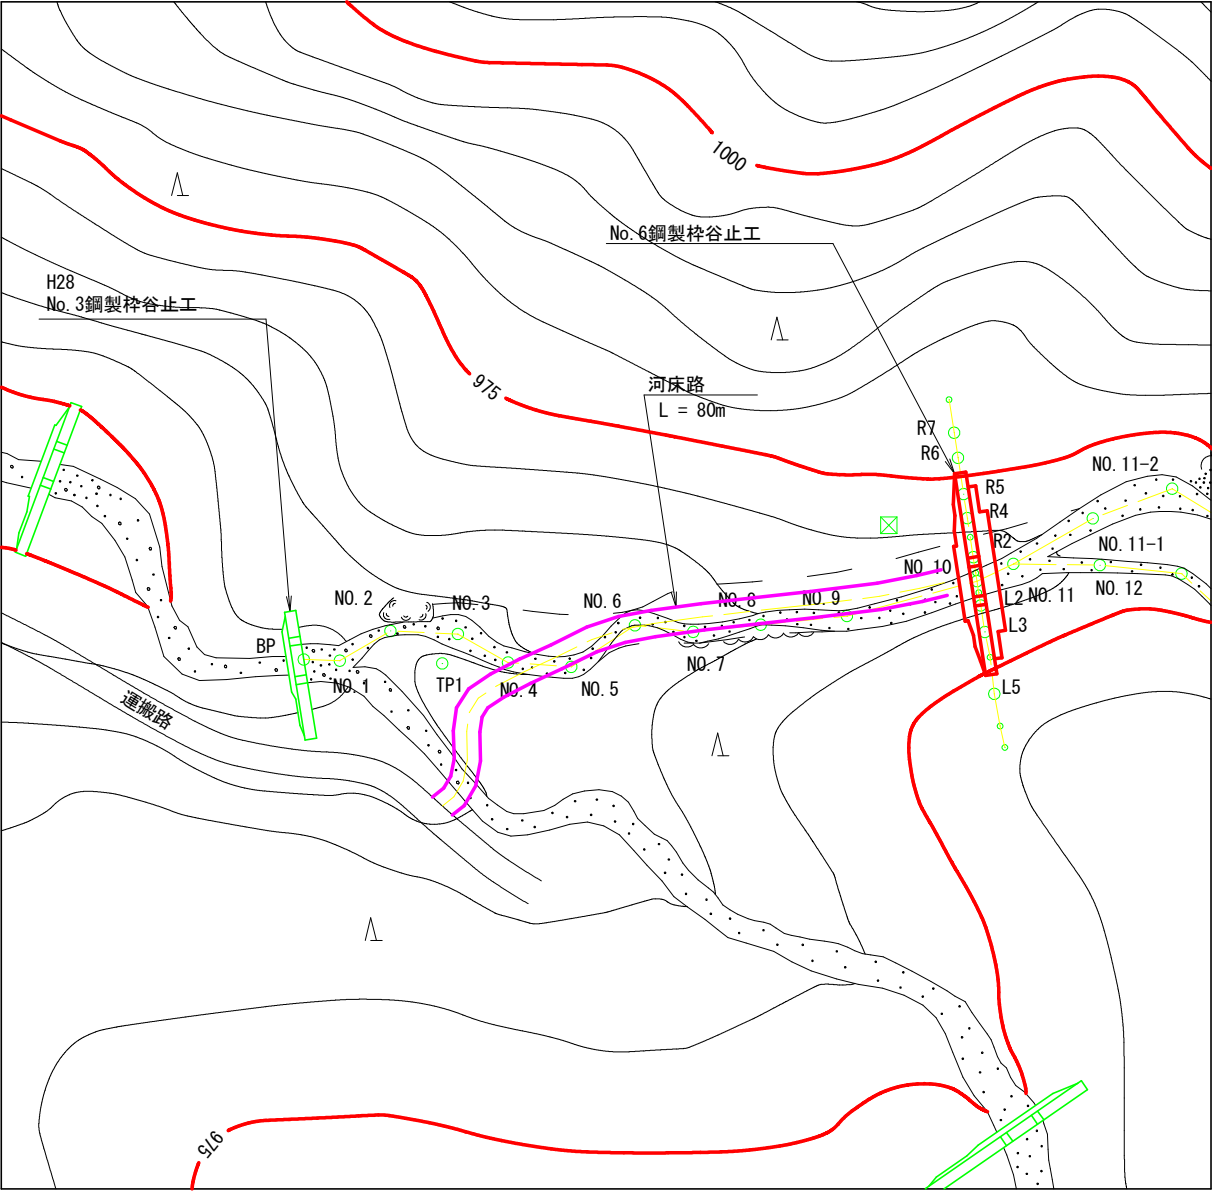

1. 運搬工

重機の搬入および資材等の運搬は、既設運搬路から開設する河床路を利用する。

・河床路 L = 80m

不陸均し V = 24m³ (0.3m³/m)

(遠渡ヶ沢支流)

図面名	No. 6鋼製枠谷止工 仮設計画図		
図面番号		縮尺	図示

0

5

10