

公 告

分任契約担当官
陸上自衛隊普通寺駐屯地
第348会計隊長 津村 尊己

以下のとおり一般競争入札を実施するので、「入札及び契約心得」及び「契約条項」を承知のうえ参加されたい。

1 入札事項

契約実施計画番号		調 達 要 求 番 号		物 品 番 号		仕 様 書 番 号	
6QFR10100120		6RML1A20024 0001					
品名 または 件名							
普通寺（8）31号建物他ウィンドエアコンレンタル							
部品番号 または 規格							
仕様書のとおり							
使用器材名							
数 量	単 位	銘 柄	使 用 期 限 等	グ ル ー プ	指 定	検 査	包 装
1.00	ST						
納地または工事場所				引 渡 場 所			
普通寺駐屯地				普通寺駐屯地業務隊管理科営繕班			
搬入場所				納 期 または 工 期			
業務隊管理科営繕班 山口技官（2368）				令和8年10月30日（金）			

2 競争参加資格

次のいずれかであること
 全省庁統一資格の「役務の提供等」に係る等級がA、B、C、D等級であること
 ただし、細部は注意事項による。

3 契約条項を示す場所

陸上自衛隊普通寺駐屯地 第348会計隊契約班事務室

4 説明会及び入札執行の日時場所

説明会日時場所：説明会は行わない。
 入札日時場所：令和8年5月19日（火）9時00分 第348会計隊入札室

5 保証金

入札保証金：免除 契約保証金：免除

6 落札決定方式及び契約方式

落札決定方式：総品目総額 契約方式：一般競争

7 注意事項

(1) 競争に参加する者に必要な資格に関する事項

次の各項目のすべての条件を満たす者

- (ア) 令和7・8・9年度競争参加資格（全省庁統一資格）「役務の提供等」D等級以上（四国地区）の資格を有する者
- (イ) 予算決算及び会計令第70条の規定に該当しない者であること。なお、未成年者、被保佐人又は被補助人であって、契約締結のために必要な同意を得ている者は、同条中、特別な理由がある場合に該当する。
- (ウ) 予算決算及び会計令第71条の規定に該当しない者であること。
- (エ) 都道府県警察から暴力団関係者として防衛省が発注する工事等から排除するよう要請があり、当該状態が継続している有資格者については、競争参加を認めない。
- (オ) 入札後、契約を締結するまでの間に、都道府県警察から暴力団関係業者として防衛省が発注する工事等から排除するよう要請があり、当該状態が継続している有資格者とは契約を行わない。
- (カ) 入札心得に定める「暴力団排除に関する誓約事項」に基づく誓約を行わない者の競争参加を認めない。
- (キ) 契約担当官等から指名停止の措置を受けている期間中の者でないこと。（協力者を含む。）
- (ク) 防衛省大臣官房衛生監、防衛政策局長、防衛装備庁長官又は陸上幕僚長から「装備品等及び役務の調整に係る指名停止等の要領」に基づく指名停止の措置を受けている期間中のものでないこと。
- (ケ) 前号により現に指名停止を受けている者と資本関係又は人的関係のあるものであって、当該者と同種の物品の売買又は製造若しくは役務請負について防衛省との契約を行おうとする者でないこと。
- (コ) 原則、現に指名停止を受けている者の下請負については認めない。ただし、真にやむを得ない事由を該当する省指名停止権者が認めた場合には、この限りではない。

(2) 違約金に関する事項

落札者が「入札及び契約心得」に従って契約の締結手続きしない場合には、落札者が契約締結に応じないものとみなし、落札金額の100分の5に相当する金額を違約金として徴収し、落札者が契約を履行しない場合は、契約金額の100分の10以上を違約金として徴収する。

(3) 入札方法

落札決定に当たっては、入札書に記載された金額に消費税法で規定する消費税率に基づく消費税に相当する金額を加算した金額をもって落札金額とするので、入札者は消費税・地方消費税の課税事業者・免税事業者であることに拘わらず、入札書には見積もった金額から消費税法で規定する消費税率に基づく消費税に相当する金額を差し引いた金額を記載すること。

(1円未満の端数がある時は、その端数を切り捨てるものとする。)

(4) 入札の無効

(ア) 第2項で示した競争に参加する者に必要な資格を有しない者のした入札

(イ) 入札に関する条項に違反した入札

(ウ) 入札金額、入札者の氏名及び押印された印影が判別し難い入札

ただし、押印を省略する場合は、責任者・担当者の氏名及び連絡先の記載がない入札

(5) 契約書の作成

落札金額が、100万円以上の場合には請書を、250万円以上の場合には契約書を作成する。契約書等の記載要領の細部については、落札決定後落札者に説明する。

(6) 落札決定方法

落札の決定は、予定価格の範囲内で最低の価格をもって申込をした者を落札者とします。なお、落札となるべき同価の入札をした者が2名以上ある場合は、くじ引きにより落札者を決定します。

(7) 適用する契約条項

適用する契約条項は、駐屯地用標準契約の役務請負契約条項、談合等の不正防止に関する特約条項、暴力団排除に関する特約条項とする。

(8) その他

(ア) 仕様書及び入札資料は、下記に示す期間、第348会計隊契約班窓口において配布する。

令和8年4月20日(月)～令和8年5月19日(火) (土曜日曜祝日を除く0900～1600)

(イ) 郵便による入札については、令和8年5月18日16時00分必着分までを有効とします。また、必ず着便の確認をすること。なお、入札金額が同額による場合は、当該入札に係りの無い職員により抽選を実施し、再度の入札となった場合は別途連絡します。

(ウ) 電報・電話等による入札は認めません。

(エ) 入札に参加する者は、入札資料受け取りまでに資格決定通知書の写しを提出してください。(FAX可)

(オ) 代表者以外での入札については、入札までに委任状を提出してください。

(カ) 市場価格調査書は、令和8年5月15日(金)12時00分までにご協力をお願いします。(FAX可)

(キ) 入札及び契約に関する詳細は、陸上自衛隊善通寺駐屯地 第348会計隊 契約班窓口にて閲覧してください。

(ク) お問い合わせ先

〒765-0002 香川県善通寺市南町2-1-1

陸上自衛隊善通寺駐屯地

TEL 0877-62-2311

FAX 0877-62-2315

入札及び契約事項に関する件

第348会計隊 契約班 担当：里平(内線2649)

仕様書に関する件






善通寺駐屯地業務隊 管理科 担当：山口(内線2368)

本公告は、陸上自衛隊善通寺駐屯地 第348会計隊

陸上自衛隊中部方面会計隊HP <http://www.mod.go.jp/gsdf/mae/mafin/>に掲載している。


善通寺（8）31号建物他ウィンドエアコンレンタル

善通寺駐屯地業務隊


業務隊長	管理科長	當班班長	工事企画係長	作成者
				
善通寺駐屯地業務隊管理科當班班				

仕様書

- 1 工事名称 普通寺(8)31号建物他ウィンドエアコンレンタル
- 2 工事場所 香川県普通寺市南町2-1-1 陸上自衛隊普通寺駐屯地
- 3 契約期間 契約締結日 ~ 令和8年10月31日まで
- 4 借上期間 令和8年6月1日(月)~令和8年9月1日(火)
- 5 工事概要 ウィンドエアコン(0.7HP)回送・取付込み 153台
- 6 一般事項
 - (1) 本役務は、本仕様書、図面に基づき作業する。作業に際し仕様書及び図面に疑義を生じた場合は、監督官と協議し指示に従って作業を実施する。また、軽微な変更については請負金額の変更はしないものとする。
 - (2) 着手に先立ち工程表を作成し、工事日程については監督官の承諾を受けるものとする。
 - (3) 作業の実施によって既存の施設に対し損傷を与えた場合、請負者は現状復旧するものとする。
 - (4) 作業に必要な電気、水については、請負業者において準備する。また、火気等を使用する場合はあらかじめ監督官に許可を得た後、使用するものとする。
 - (5) 作業実施場所以外への立入は禁止する。
 - (6) 作業写真は、着手前、着手中、完了後及び監督官の指示する箇所を撮影し、整理して提出するものとする。
- 7 特記事項
 - (1) 駐屯地内へ搬入・取付、搬出・取外し及び回送は、請負者が実施するものとする。
 - (2) ウィンドエアコン設置時、窓との隙間については、養生をするものとする。
 - (3) 電源については、既設コンセントを使用し、延長コードを使用する場合は熱を持たないよう適用品を使用するものとする。
 - (4) 撤収の時期については、官側と調整し実施するものとする。
 - (5) 細部不明な点については、官側と調整するものとする。

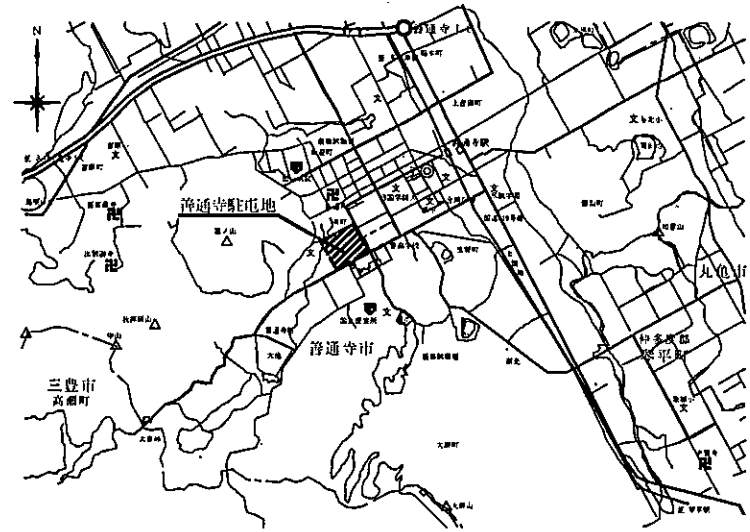

案内図 S=1/60,000

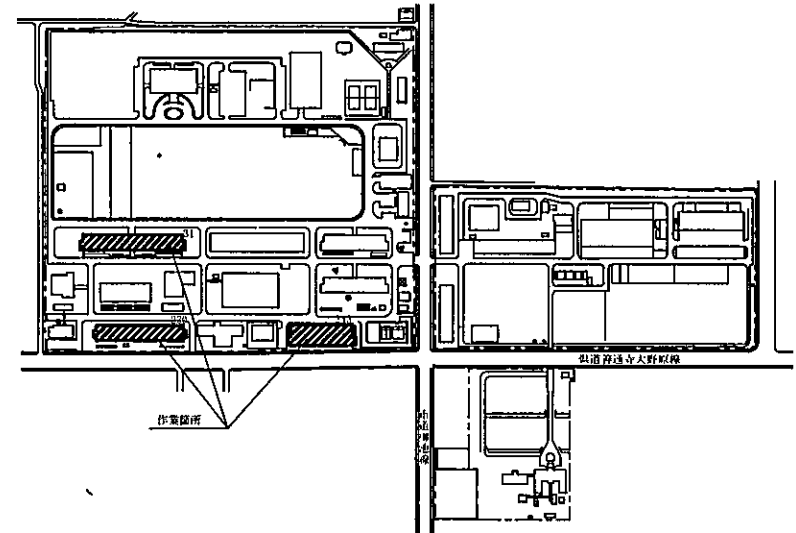


駐屯地配置図 S=1/6,000

件名	普通寺(8)31号建物他ウィンドエアコンレンタル		
種別	共通	仕様書	
縮尺		図番	2/5

凡例


記号	作業内容	台数
	ウィンドエアコン (0.7HP) 設置	83

4階
32

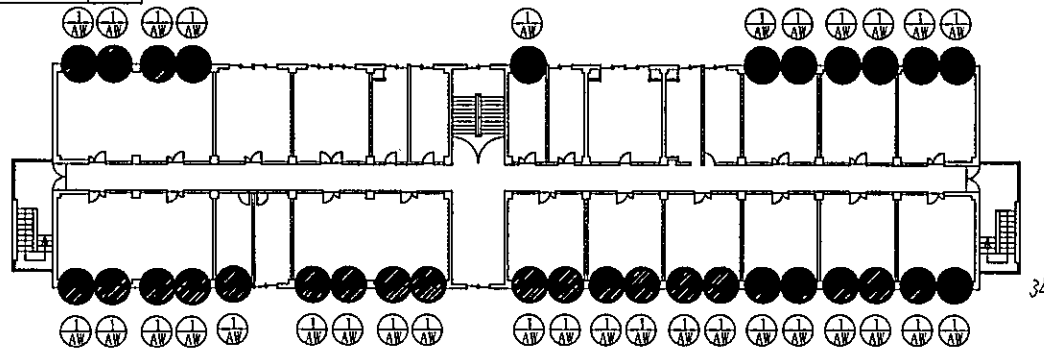


243号建物3階平面図 S=1/400

3階
23

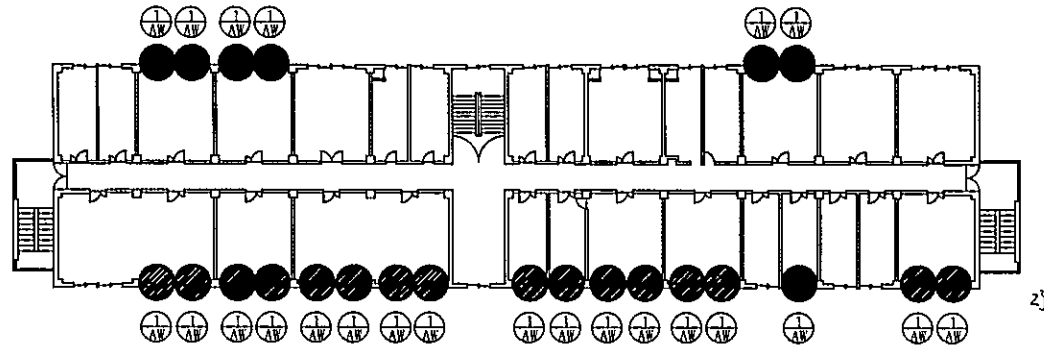

243号建物2階平面図 S=1/400

2階
28

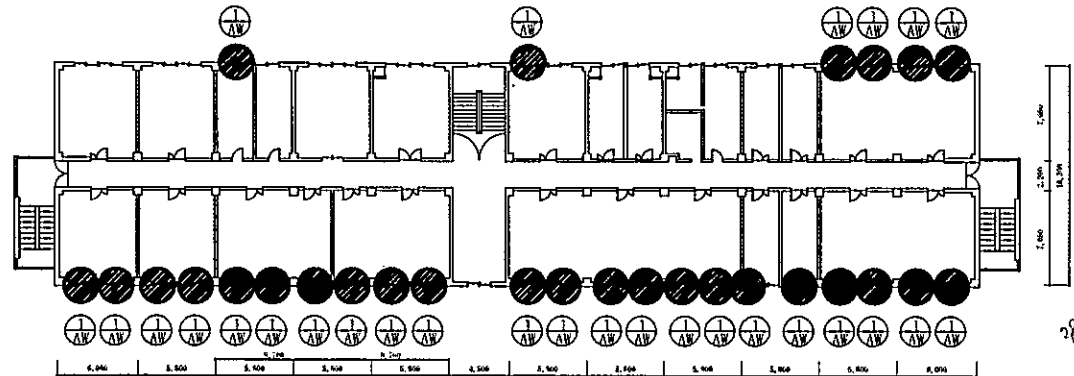


243号建物1階平面図 S=1/400

建具詳細図

建具記号 アルミ製引違い窓

形状
寸法

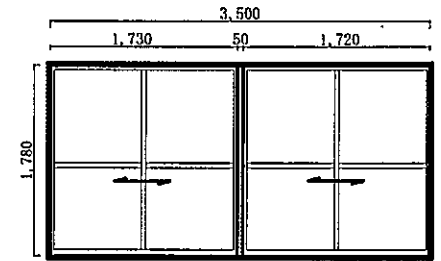


4階8ヶ所と2階28ヶ所については窓枠に金物を挟み込み、補強すること
※現物支給


件名	禅通寺(8)31号建物他ウィンドエアコンレンタル		
種別	共通	243号平面図	
縮尺		図番	3/5

凡例


記号	作業内容	台数
●	ウィンドエアコン (0.7HP) 設置	19

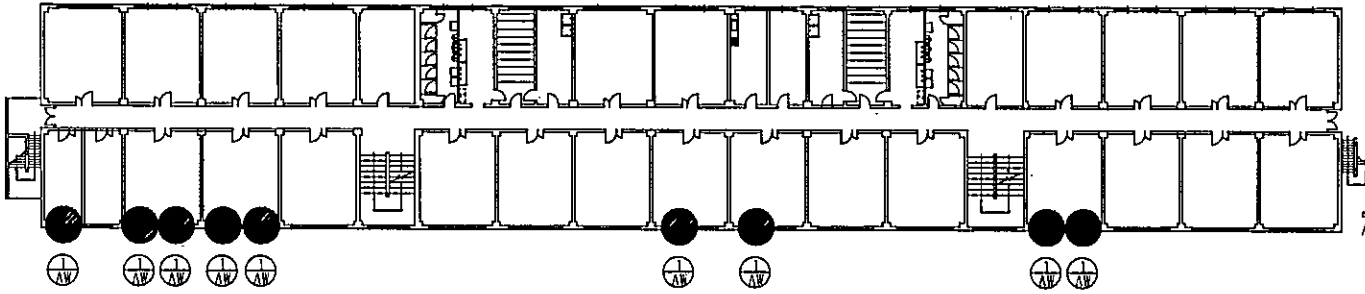

230号建物3階平面図 S=1/400

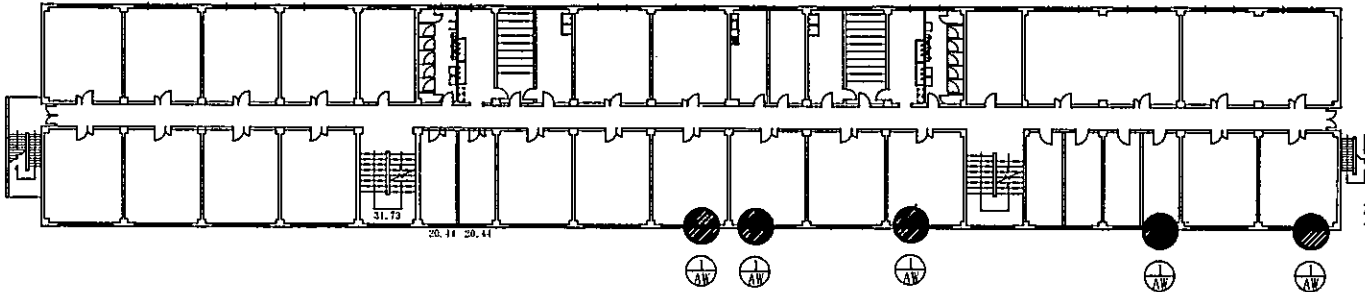


230号建物2階平面図 S=1/400

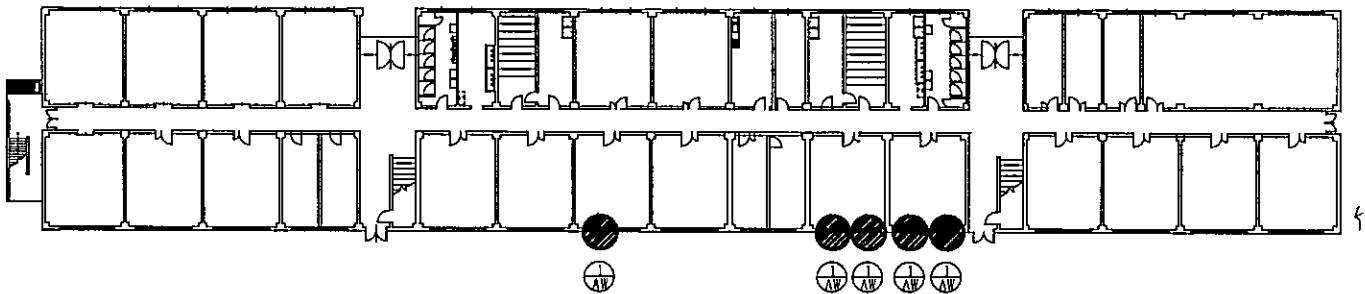

230号建物1階平面図 S=1/400


器具群細図

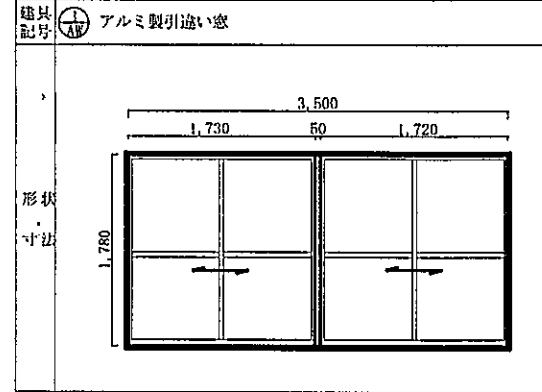


件名	佛通寺(8)31号建物他ウィンドエアコンレンタル		
種別	共通	230号平面図	
縮尺	—	図番	4/5

凡例


記号	作業内容	台数
	ウインドエアコン (0.7HP)設置	51

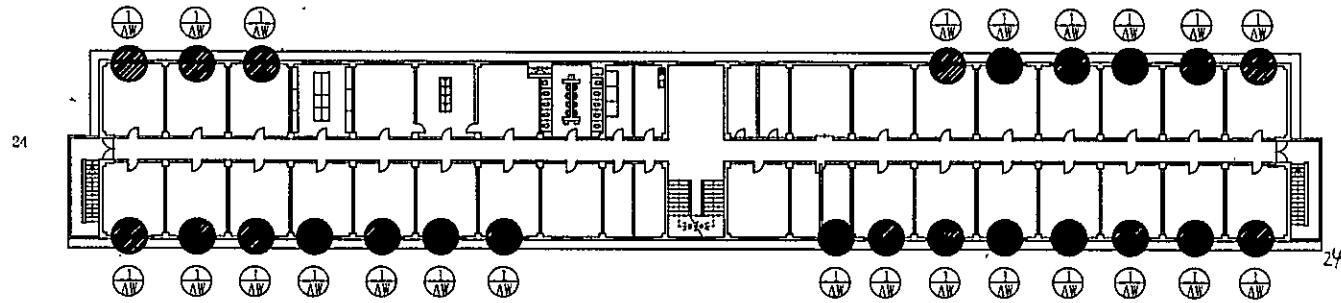

31号建物3階平面図S=1/500

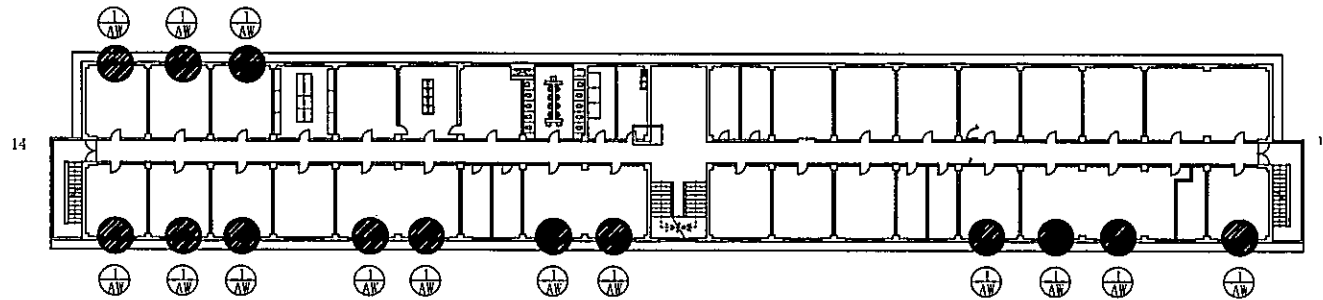

31号建物2階平面図S=1/500

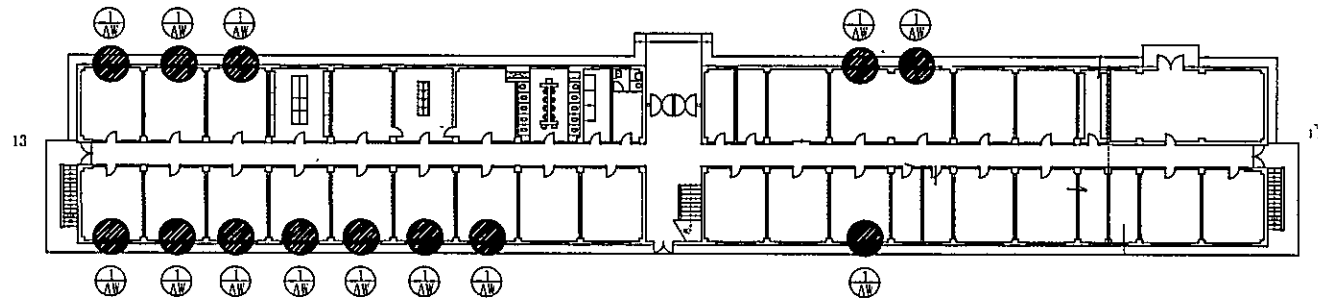


31号建物1階平面図S=1/500

建具詳細図

建具記号		アルミ製2連引違い窓
------	--	------------

形状
寸法

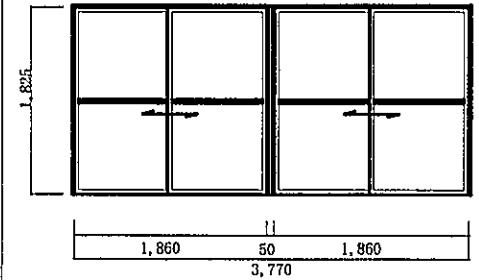

件名	普通寺(8)31号建物他ウインドエアコンレンタル		
種別	共通	31号平面図	
縮尺	—	図番	5/5

入 札 書

令和8年5月19日

分任契約担当官
陸上自衛隊善通寺駐屯地
第348会計隊長 津村 尊己 殿

- 1 工 事 名 : 善通寺(8)31号建物他ウィンドウエアコンレンタル
- 2 金 額 : _____
- 3 場 所 : 陸上自衛隊善通寺駐屯地
- 4 履行期限 : 令和8年10月30日

入札及び契約心得及び標準契約書等の契約条項等を承諾のうえ入札します。
当社(私・当団体)は暴力団排除に関する誓約書に定める事項について誓約いたします。

住 所
会 社 名
代表者氏名
代表者電話番号
担当者氏名
担当者電話番号

※入札書には入札金額の内訳書を添付する。