



工事名称	こども園防犯カメラ設置工事②	図面名称	岩村こども園 配置図・平面図	縮 尺	1/300	図面番号	1	恵那市教育委員会
------	----------------	------	----------------	-----	-------	------	---	----------

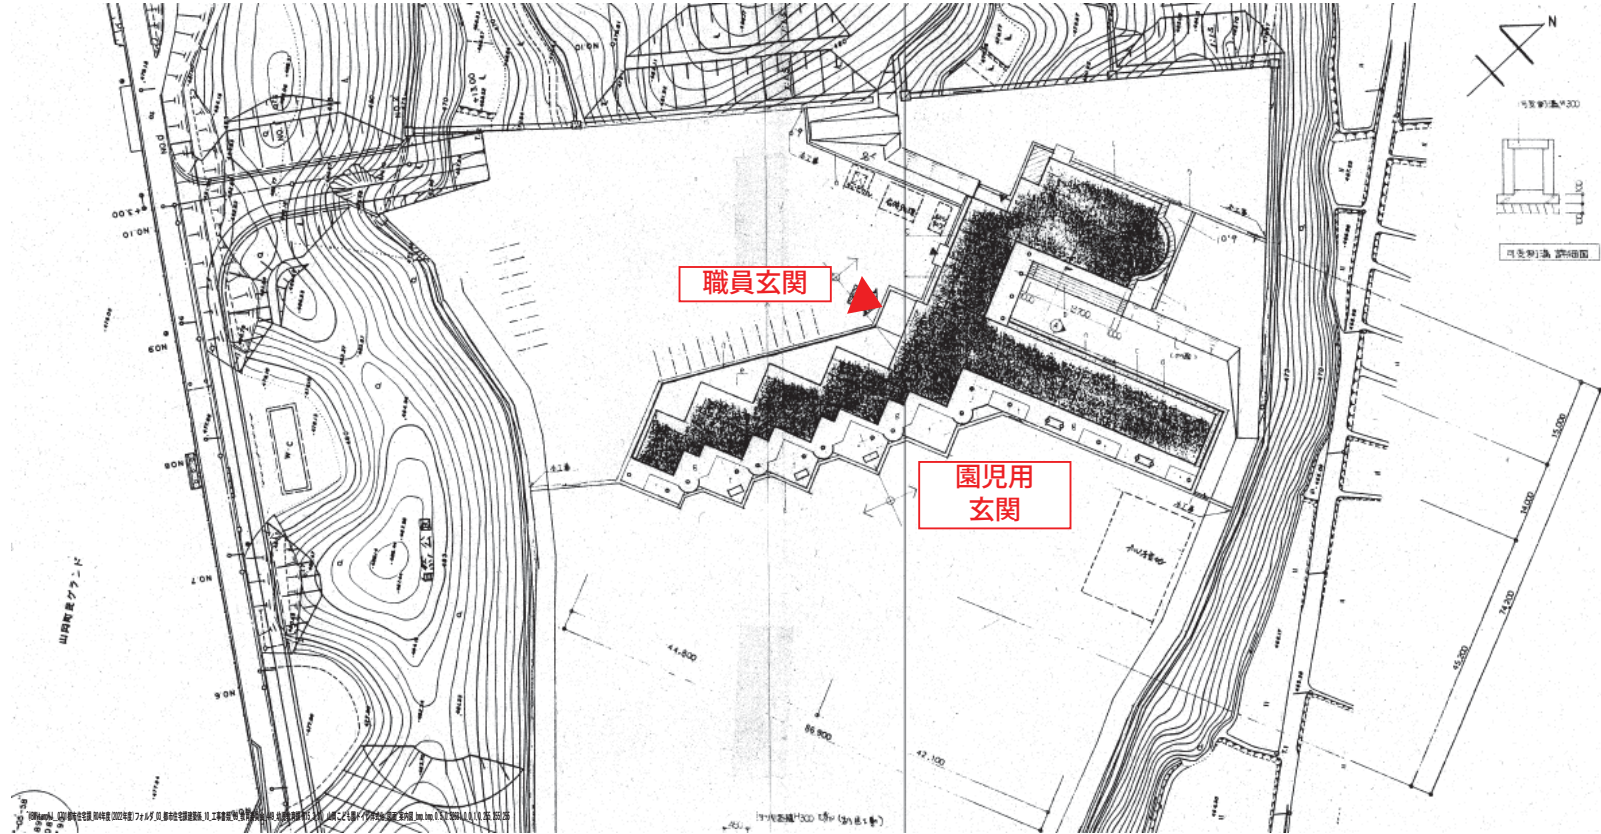


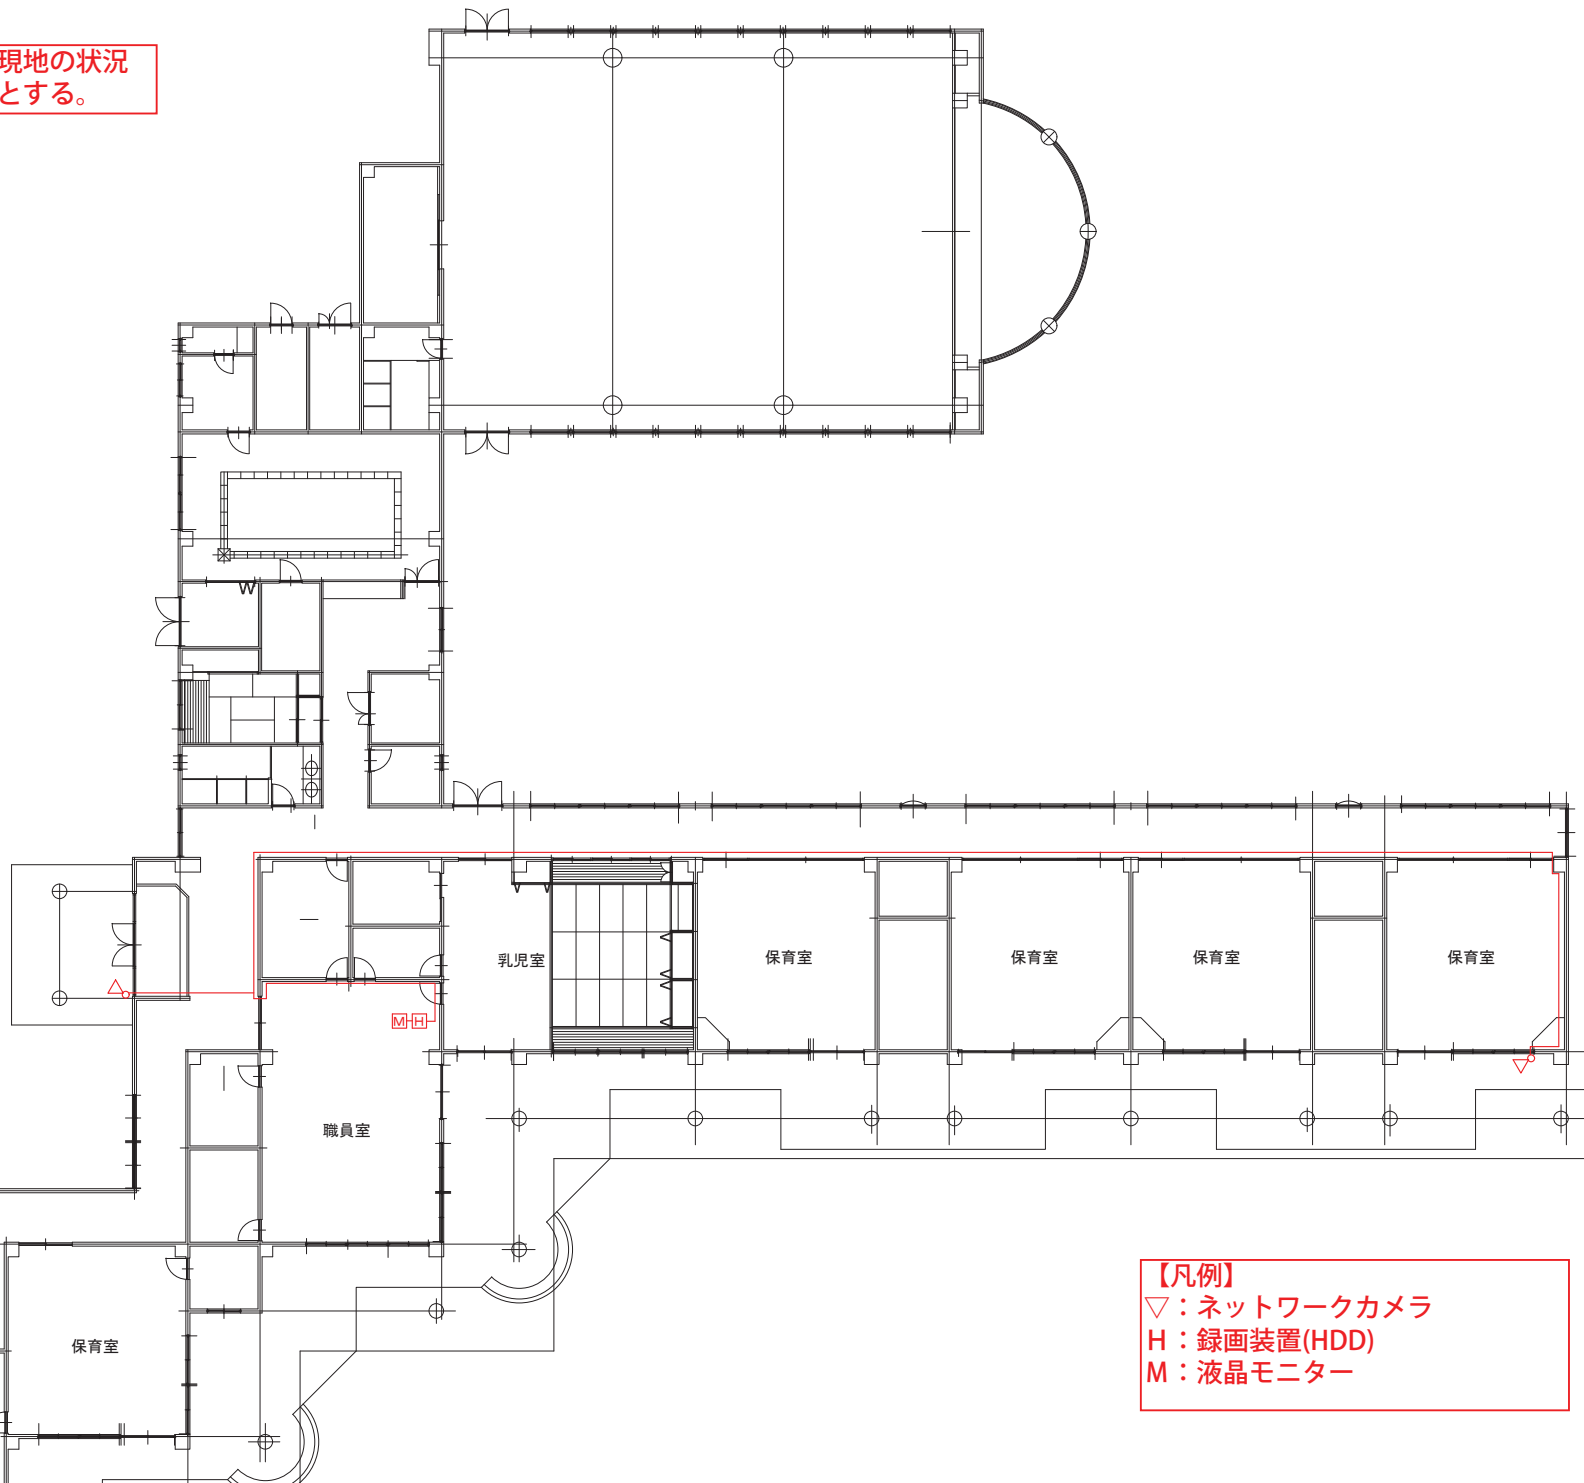


※各機器の設置位置は、現地の状況
やこども園の要望を優先とする。




【凡例】
▽：ネットワークカメラ
H：録画装置(HDD)
M：液晶モニター

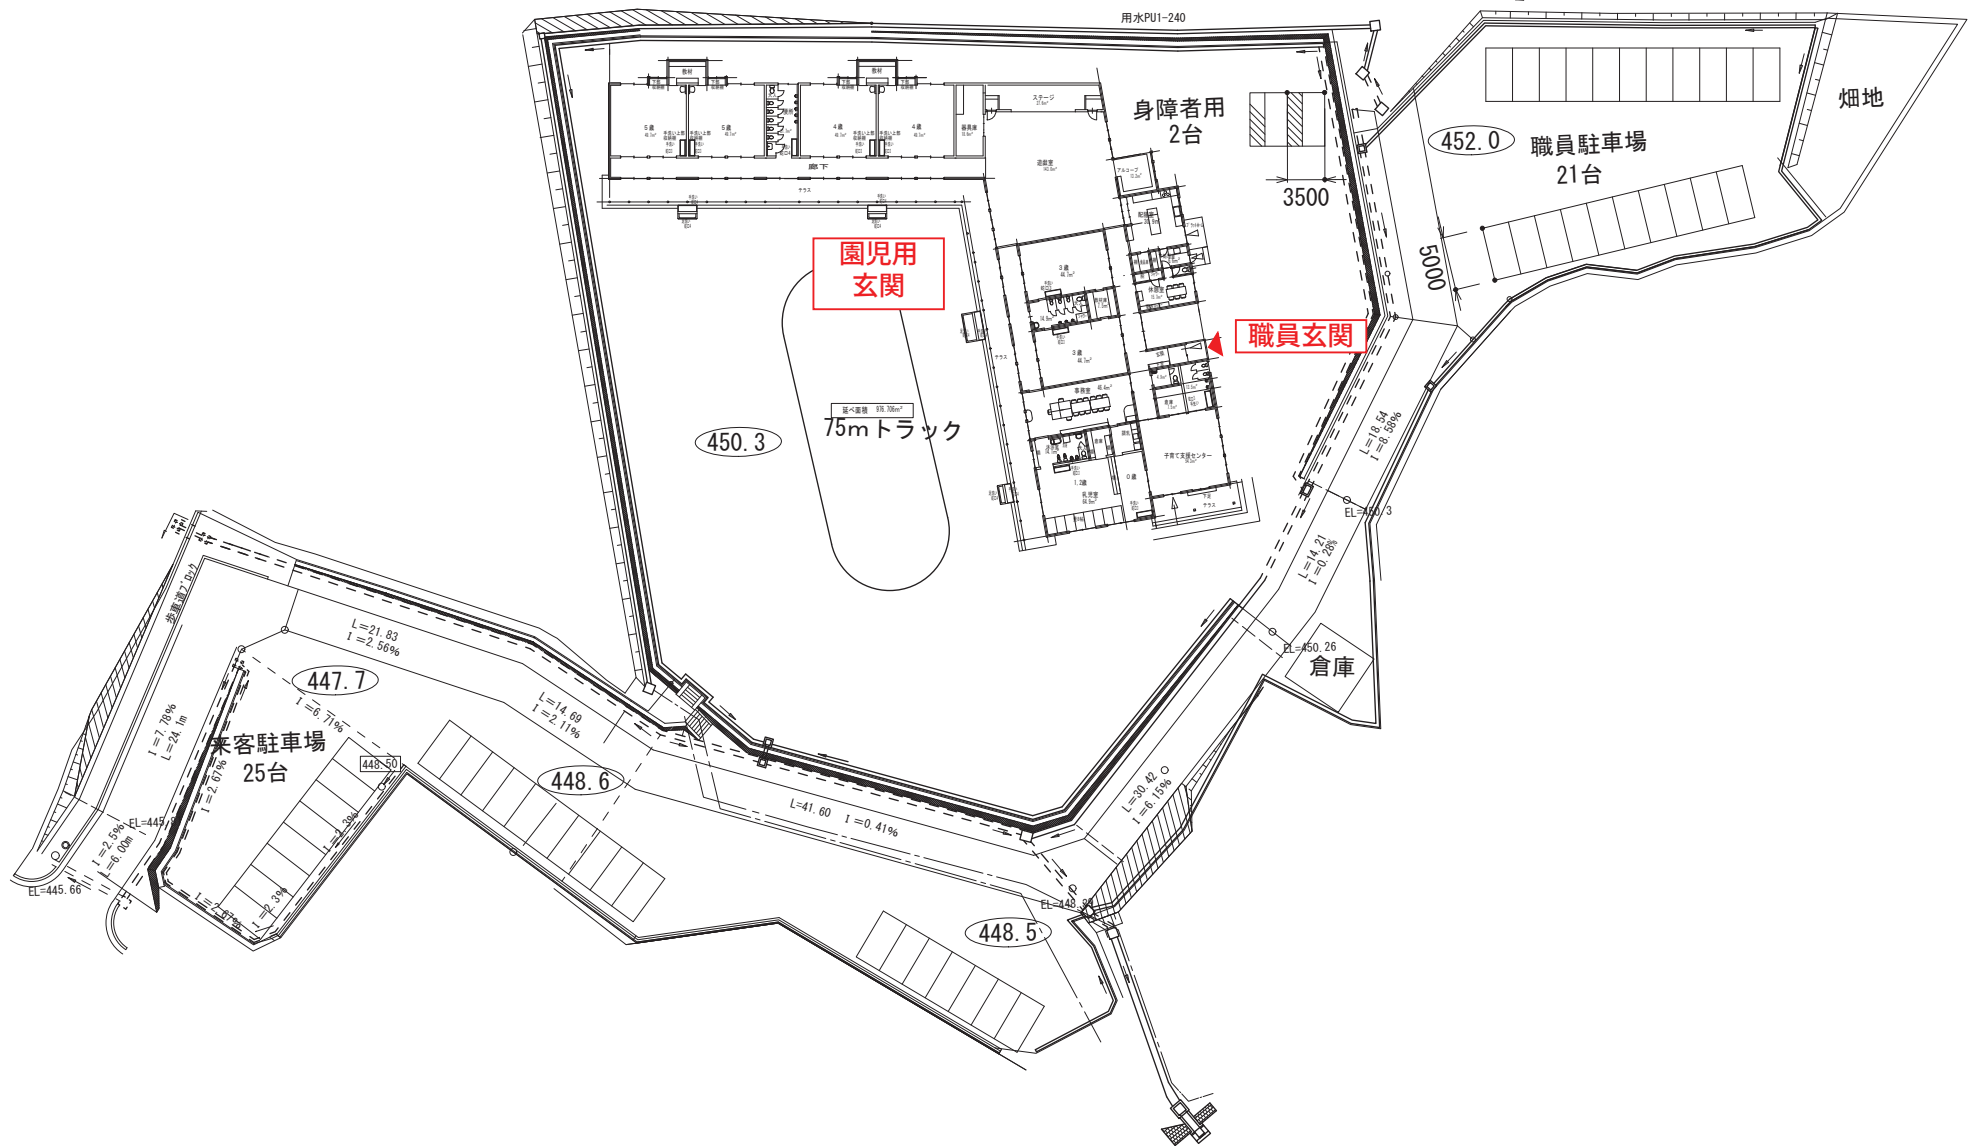


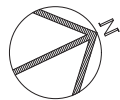

※各機器の設置位置は、現地の状況や
こども園の要望を優先とする。

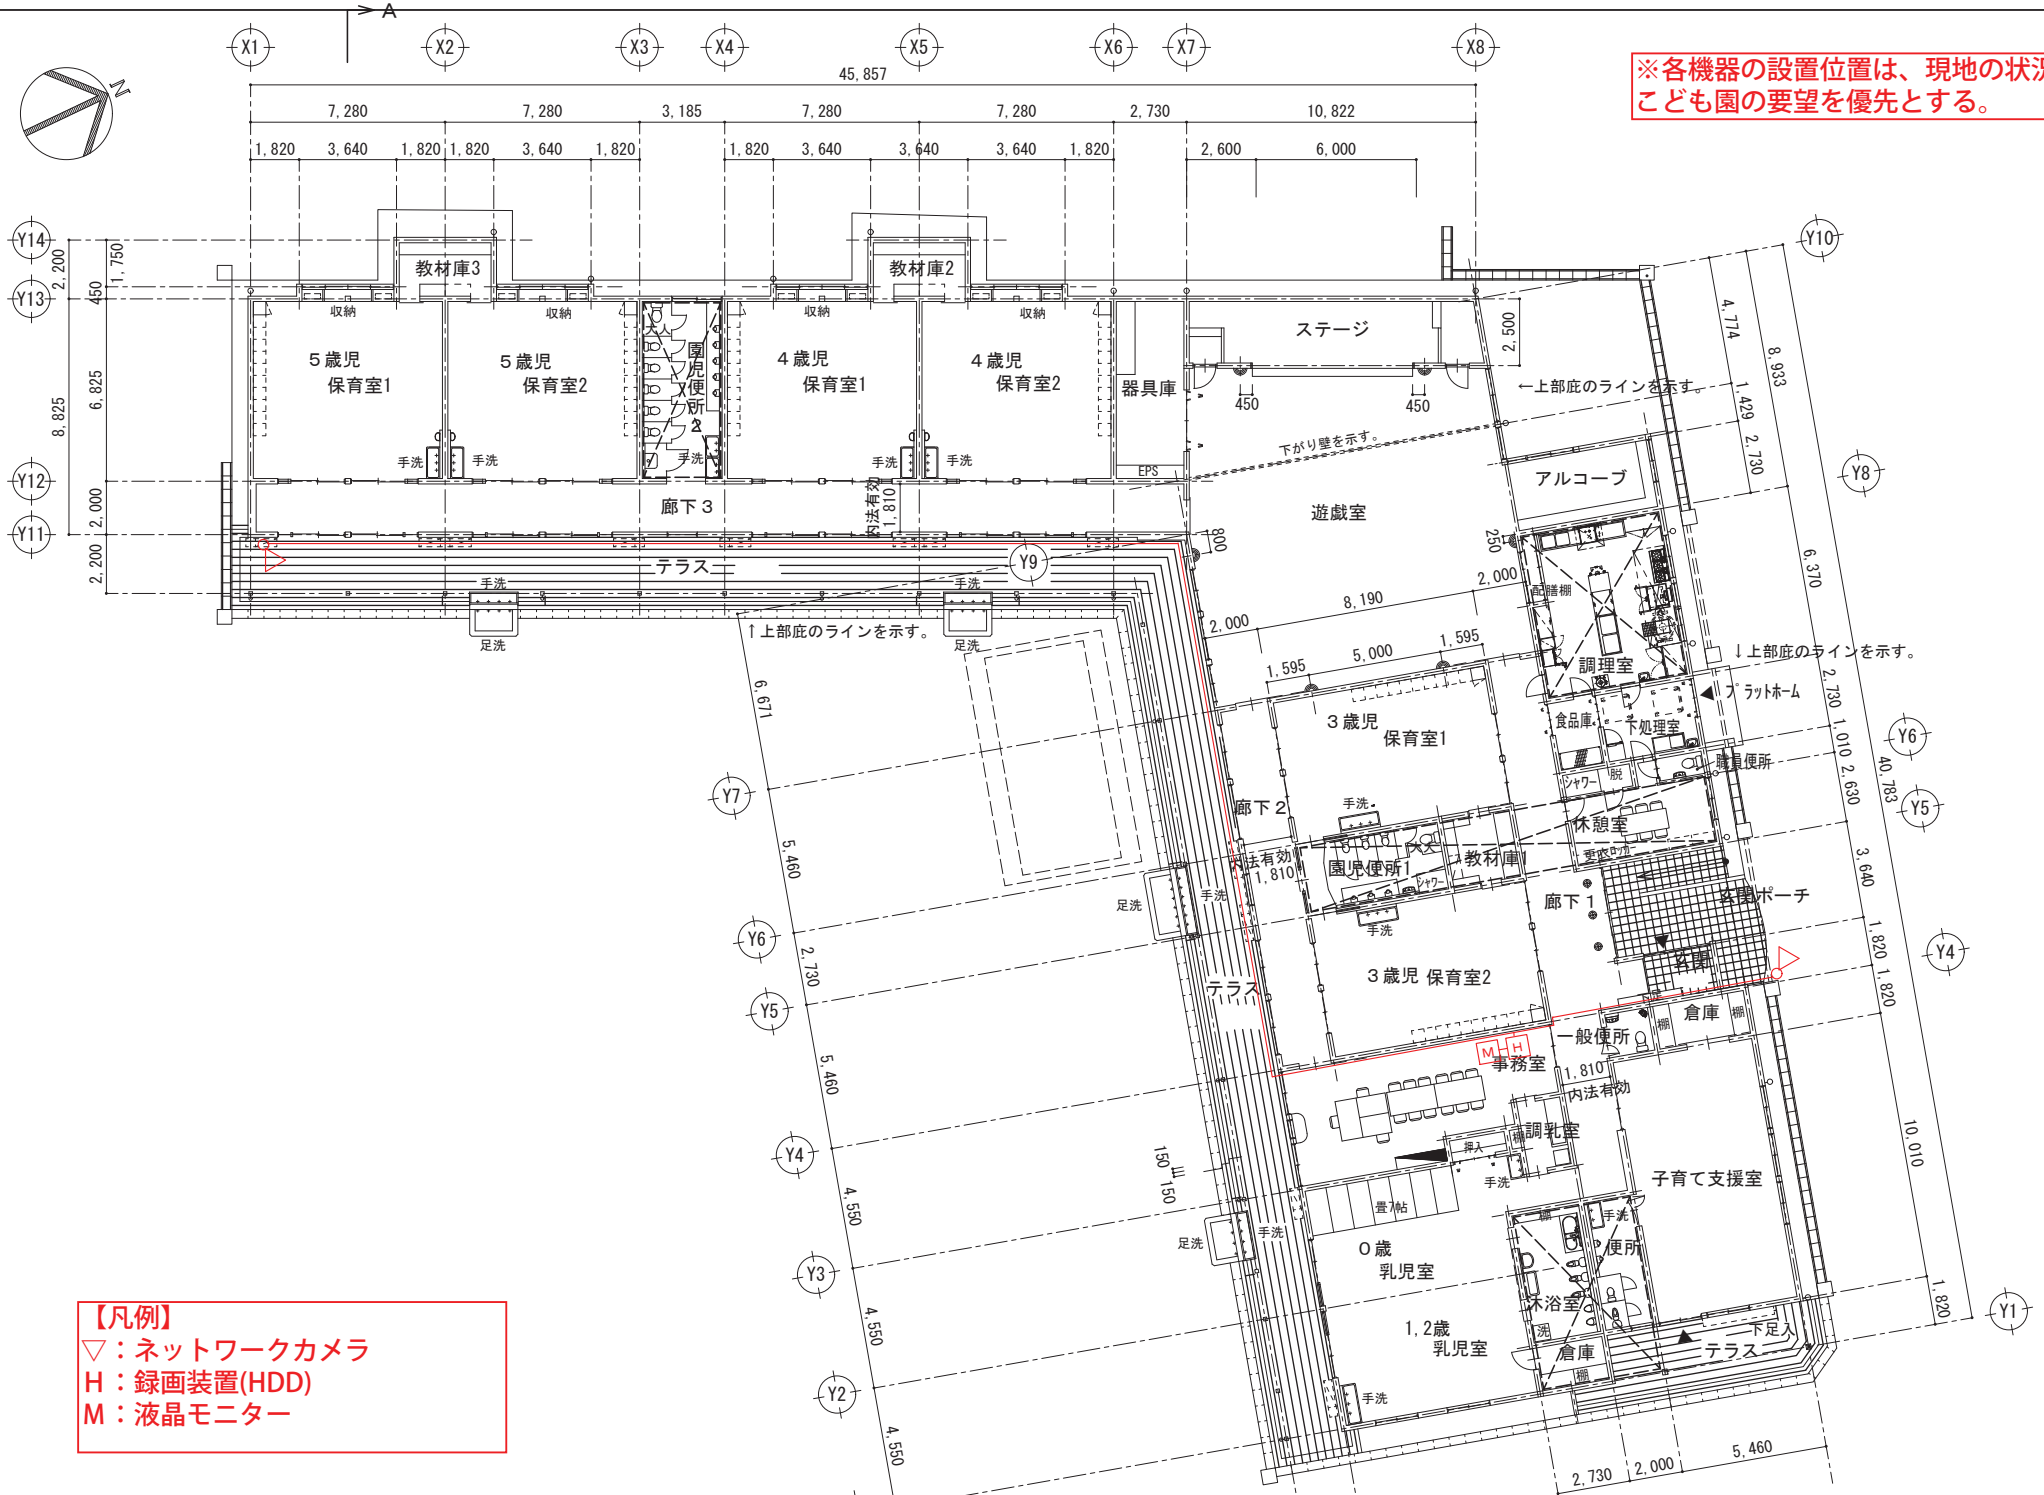


【凡例】
▽：ネットワークカメラ
H：録画装置(HDD)
M：液晶モニター

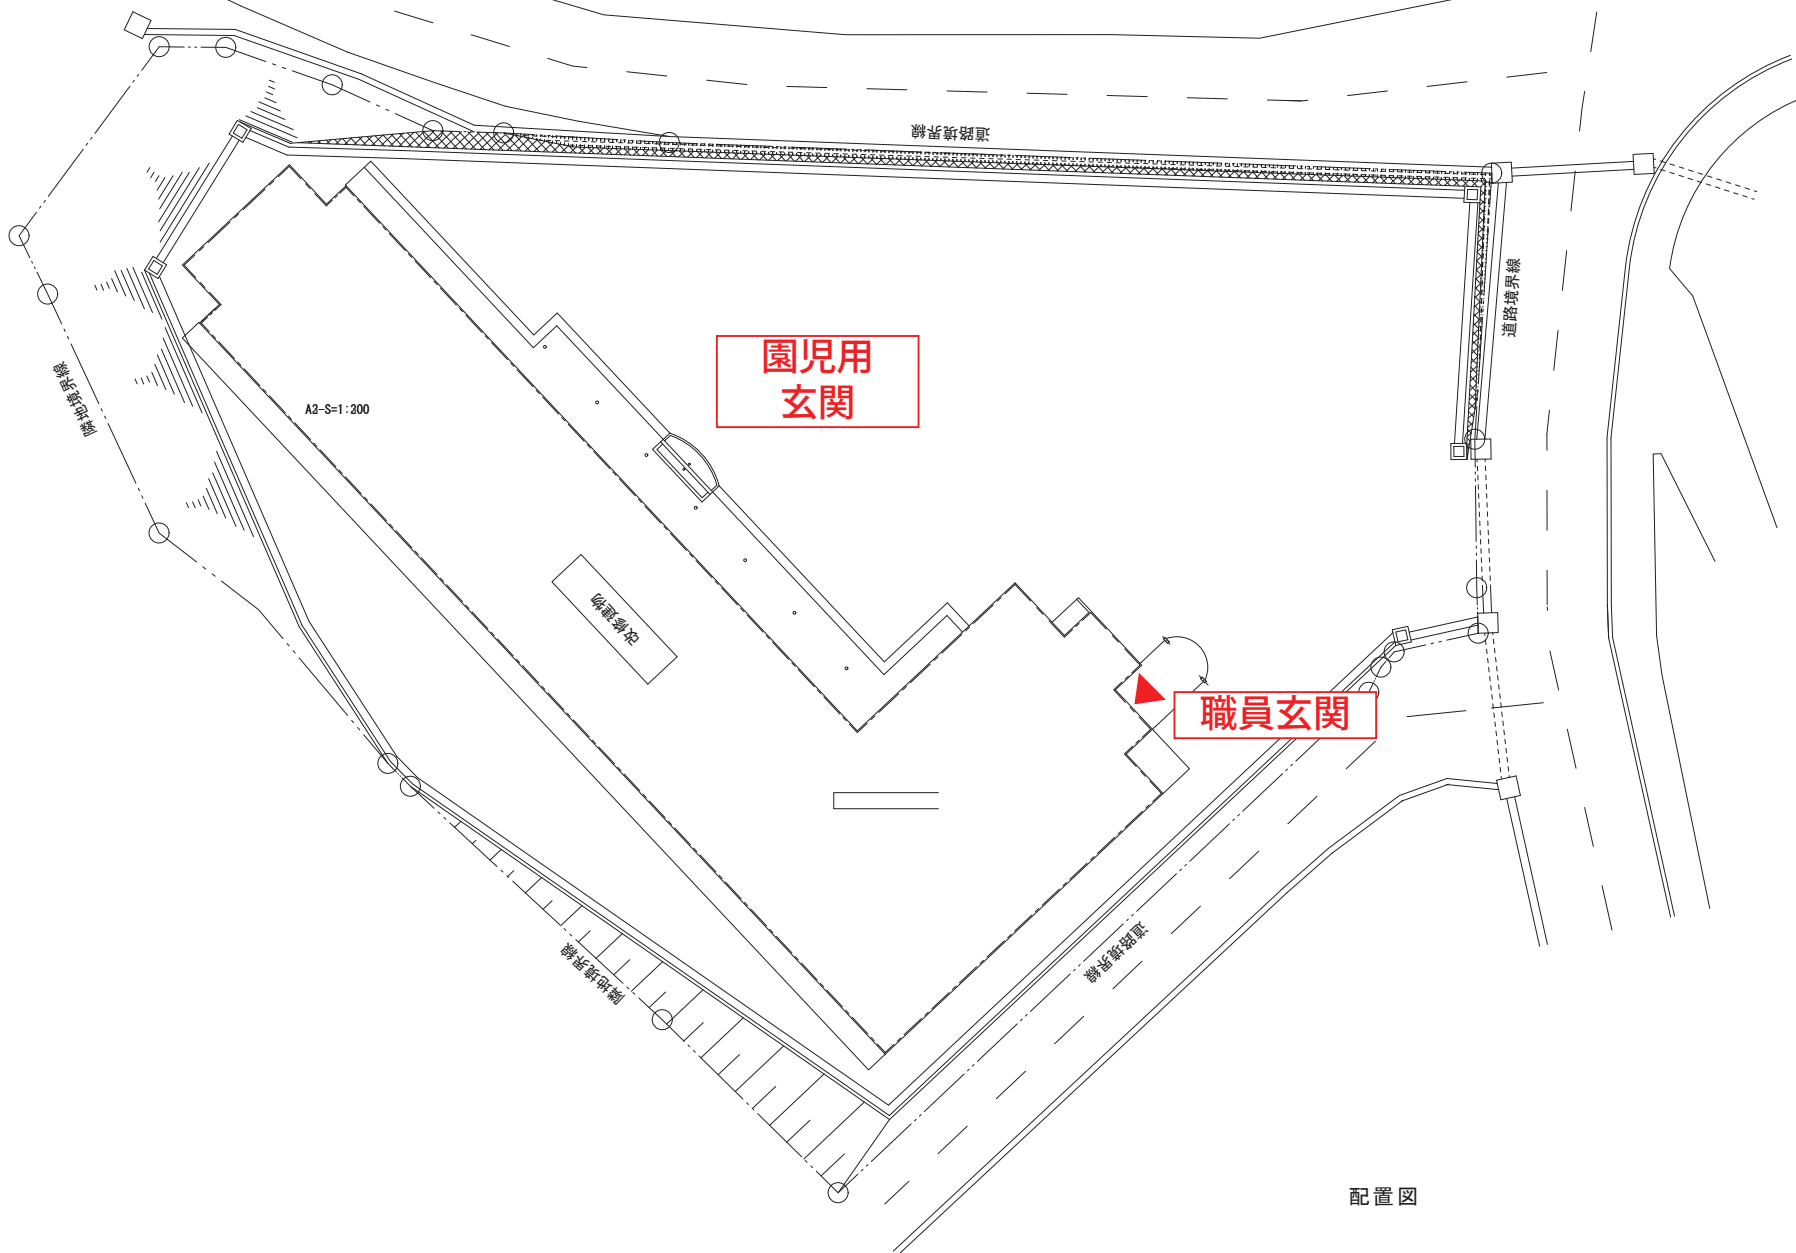

配置図

※各機器の設置位置は、現地の状況やこども園の要望を優先とする。

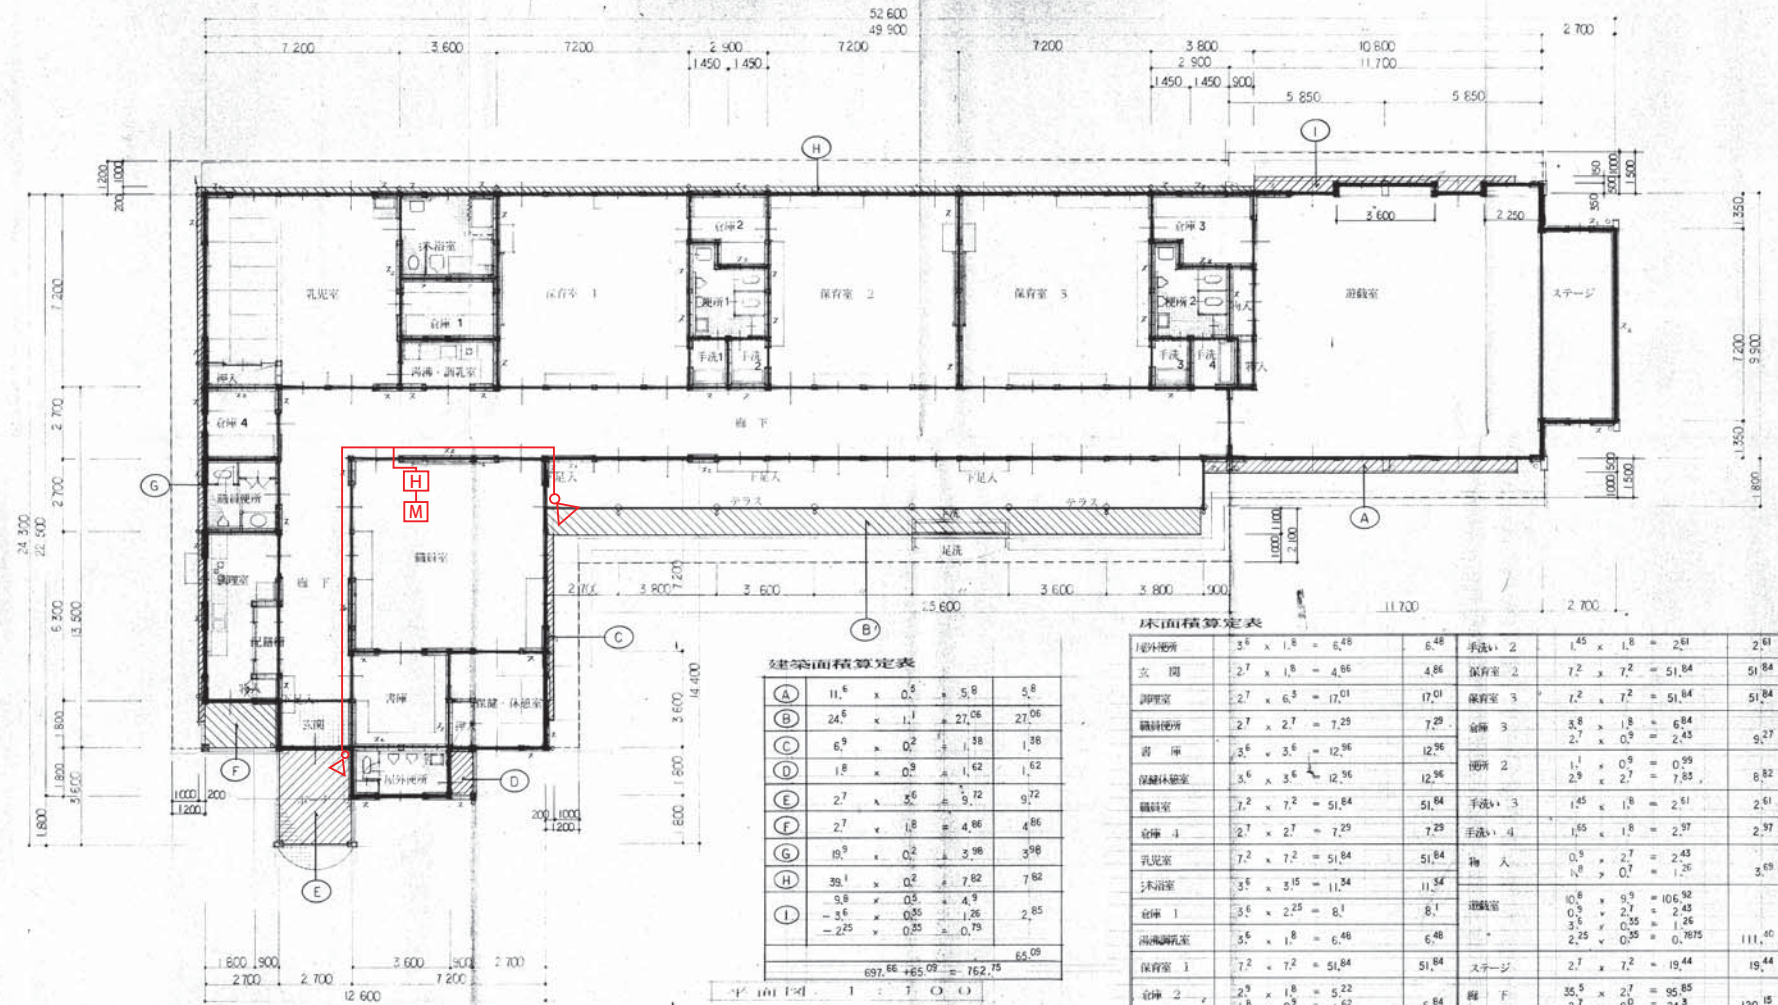

建築面積算定表

(A)	11.6 x 0.5 = 5.8	5.8
(B)	24.6 x 1.1 = 27.06	27.06
(C)	6.9 x 0.2 = 1.38	1.38
(D)	1.8 x 0.9 = 1.62	1.62
(E)	2.7 x 3.6 = 9.72	9.72
(F)	2.7 x 1.8 = 4.86	4.86
(G)	19.9 x 0.2 = 3.98	3.98
(H)	39.1 x 0.2 = 7.82	7.82
(I)	9.8 x 0.5 = 4.9	4.9
	3.6 x 0.35 = 1.26	1.26
	2.25 x 0.35 = 0.79	0.79
	697.66 + 65.09 = 762.75	762.75

※ x = 2 x 0.35

床面積算定表

乳児室	3.6 x 1.8 = 6.48	6.48	手洗い 2	1.45 x 1.8 = 2.61	2.61
女 用	2.7 x 1.8 = 4.86	4.86	保育室 2	7.2 x 7.2 = 51.84	51.84
調理室	2.7 x 6.5 = 17.01	17.01	保育室 3	7.2 x 7.2 = 51.84	51.84
職員便所	2.7 x 2.7 = 7.29	7.29	倉庫 3	3.6 x 1.8 = 6.48	6.48
倉 庫	3.6 x 3.6 = 12.96	12.96	便所 2	1.1 x 0.9 = 0.99	0.99
保健体育室	3.6 x 3.6 = 12.96	12.96	便所 2	2.9 x 2.7 = 7.83	7.83
職員室	7.2 x 7.2 = 51.84	51.84	手洗い 3	1.45 x 1.8 = 2.61	2.61
倉庫 4	2.7 x 2.7 = 7.29	7.29	手洗い 4	1.45 x 1.8 = 2.61	2.61
乳児室	7.2 x 7.2 = 51.84	51.84	物 入	0.9 x 2.7 = 2.43	2.43
米浴室	3.6 x 3.15 = 11.34	11.34	物 入	0.9 x 0.7 = 0.63	0.63
倉庫 1	3.6 x 2.25 = 8.1	8.1	遊戯室	10.8 x 9.9 = 106.92	106.92
倉庫 2	3.6 x 1.8 = 6.48	6.48	倉庫 2	0.9 x 2.7 = 2.43	2.43
保育室 1	7.2 x 7.2 = 51.84	51.84	倉庫 2	3.6 x 0.35 = 1.26	1.26
倉庫 2	2.9 x 1.8 = 5.22	5.22	倉庫 2	2.25 x 0.35 = 0.79	0.79
倉庫 2	1.8 x 0.9 = 1.62	1.62	倉庫 2	2.7 x 9.0 = 24.3	24.3
便所 1	1.1 x 0.9 = 0.99	0.99	倉庫 2	35.5 x 2.7 = 95.85	95.85
手洗い 1	1.45 x 1.8 = 2.61	2.61	倉庫 2	2.7 x 9.0 = 24.3	24.3
			小 計		653.20
			テラス	24.7 x 1.8 =	44.46
			合 計		697.66

年月日

こども園防犯カメラ設置工事①
串原こども園 平面図

図面番号: 7

銘 木 建 築 設 計 事 務 所

工事名 本郷保育園新築工事

図面 平面図


NO.

〒100-0001 東京都千代田区千代田1-1-1 銘木建築設計事務所

TEL: 03-5561-1111 FAX: 03-5561-1112

縮尺 1/100

※各機器の設置位置は、現地の状況やこども園の要望を優先とする。

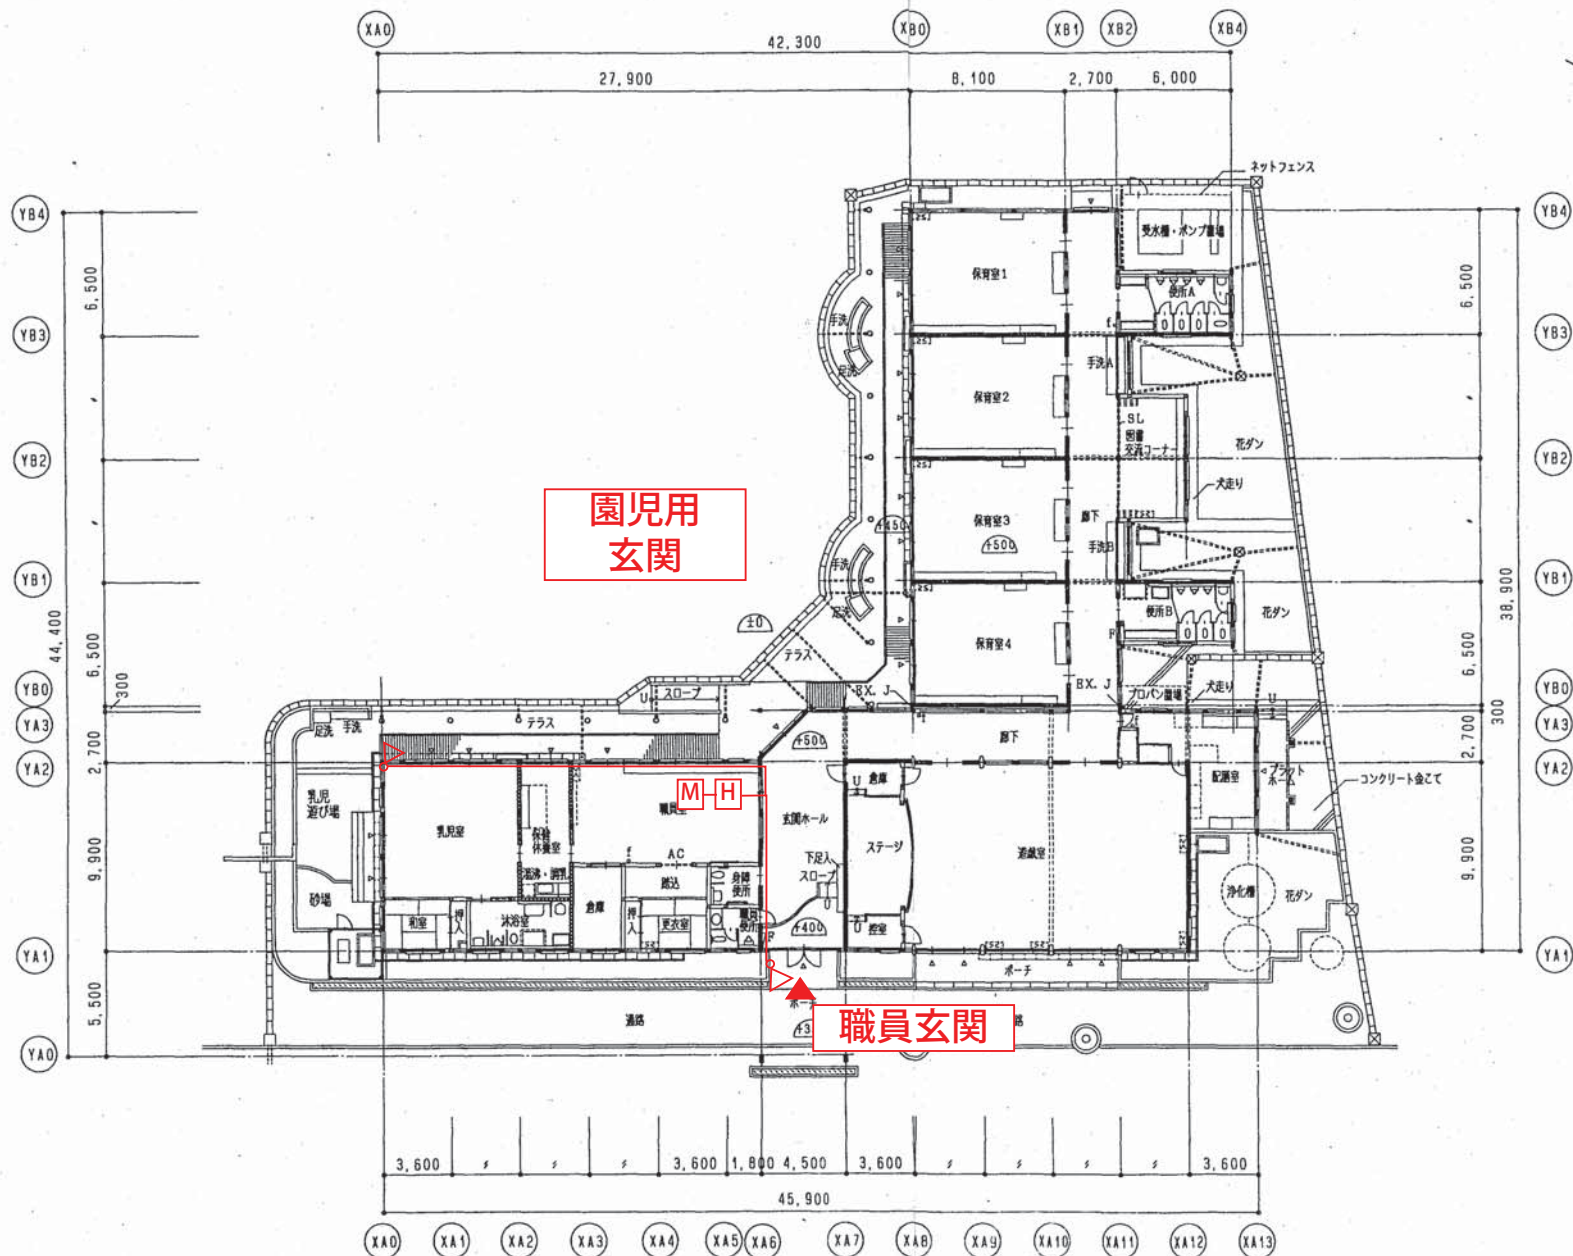

凡 例
木造壁
防火構造壁 (小屋裏又は天井裏まで)
小屋裏防火構造
設備
消火栓
消火器BOX (消火器は別途)
可動間仕切壁
計画床高
クリーンヒーター (設備工事)
アコーディオン扉
テラス 板縁
油圧配管ピット
犬走り コンクリート金こて
油タンク用基礎

1階平面図 S:1/200

こども園防犯カメラ設置工事②
上矢作こども園 配置・平面図

図面番号: 8

上矢作保育所建設 工事設計図	設計番号 9510	図面番号 81 枚の内 10	株式会社 浦野設計
主 監 理 者	縮 尺 1/200	図 名 1階平面図	一級建築士事務所 監 理 一級建築士第11388号 登録番号い第705号 建築士 浦野三男