



平面図

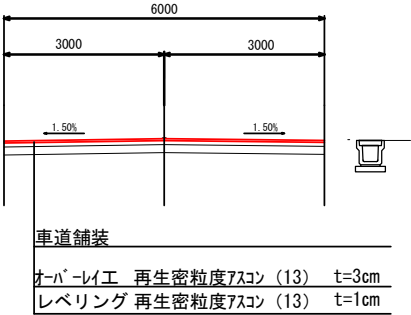

標準横断面図

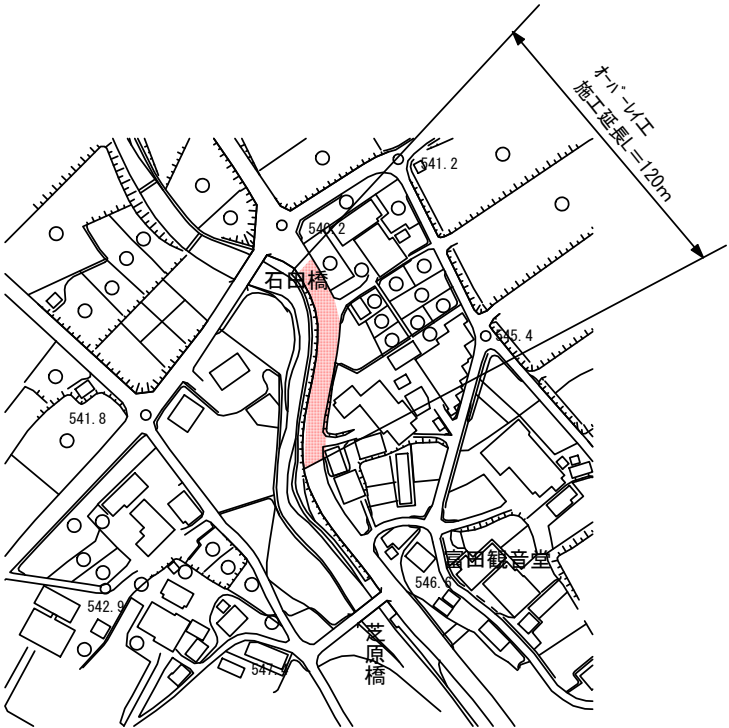

舗装工  
アスファルト舗装工 6.0×120=720 A=600㎡

区画線工  
実線 (15cm) 120×2=240 L=240m  
破線 (15cm) L=120m

工事名	宮崎三学堂線舗装修繕工事		
図面名	平面図		
作成年月日			
縮尺		図面番号	/
会社名			
事業者名	高知市		