


平面図

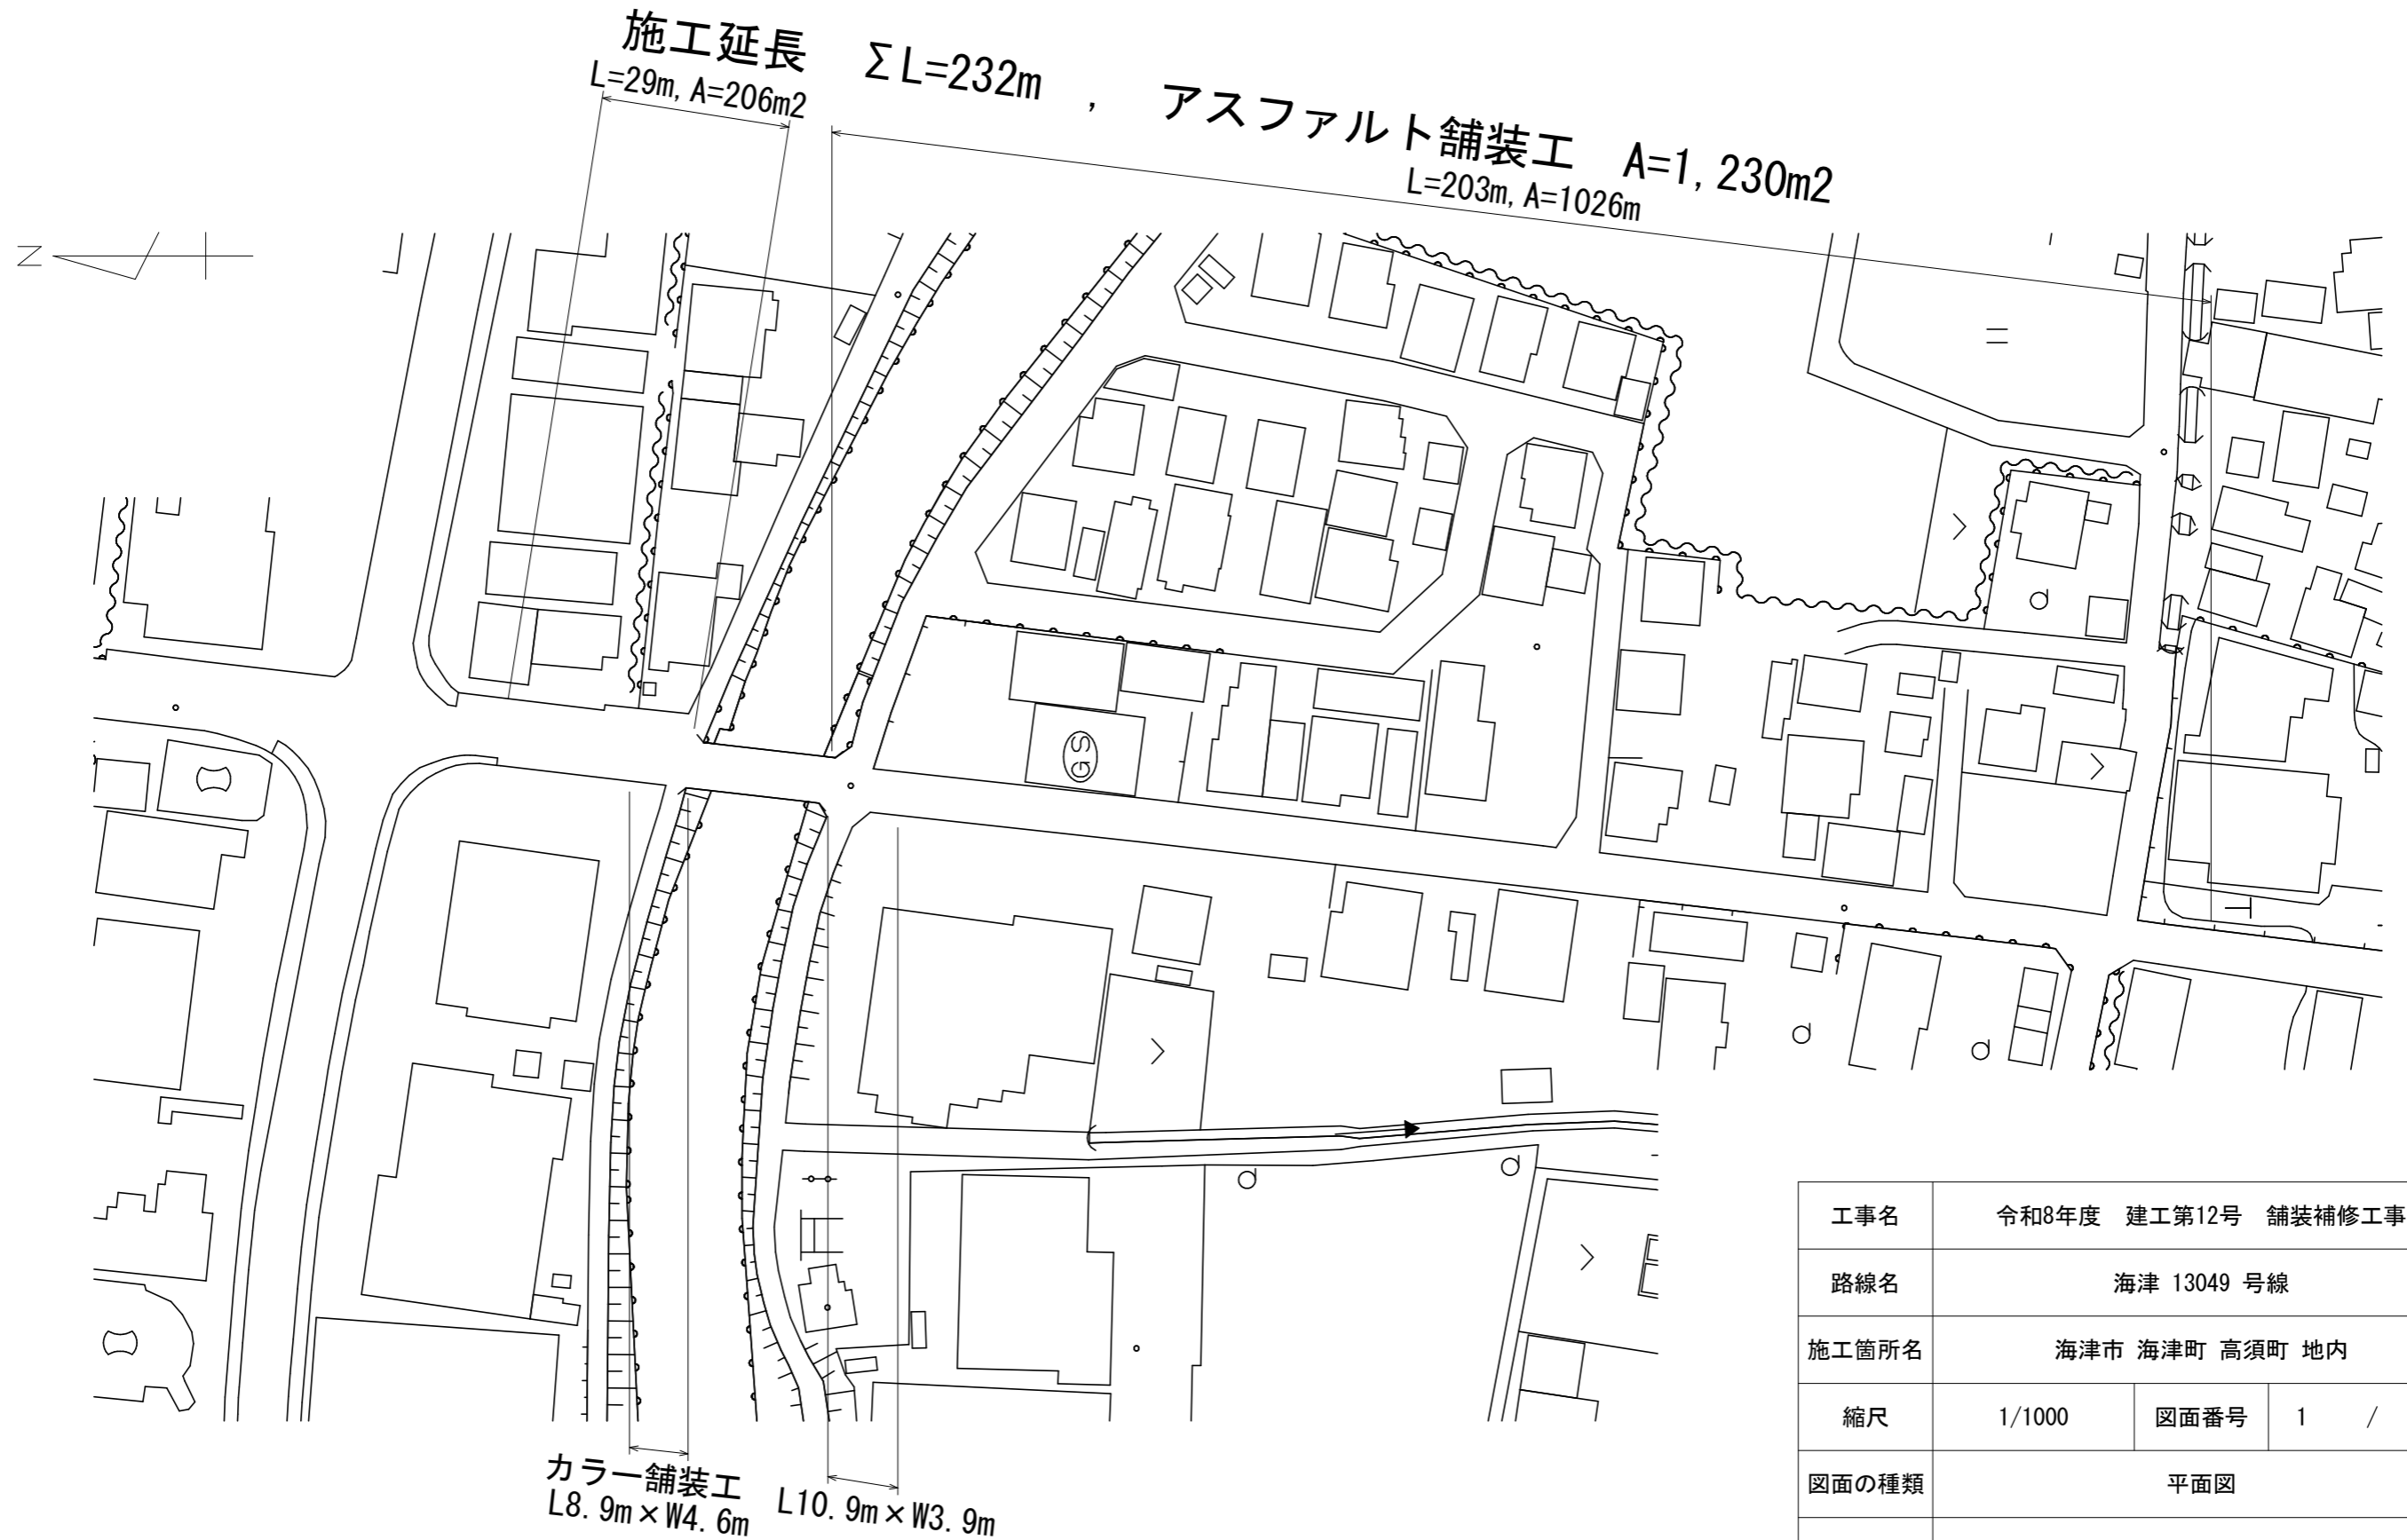

工事名	令和8年度 建工第12号 舗装補修工事		
路線名	海津 13049 号線		
施工箇所名	海津市 海津町 高須町 地内		
縮尺	1/1000	図面番号	1 / 3
図面の種類	平面図		
事務者名	海津市役所		