



# 設備平面図 (1)

S=1 : 2000

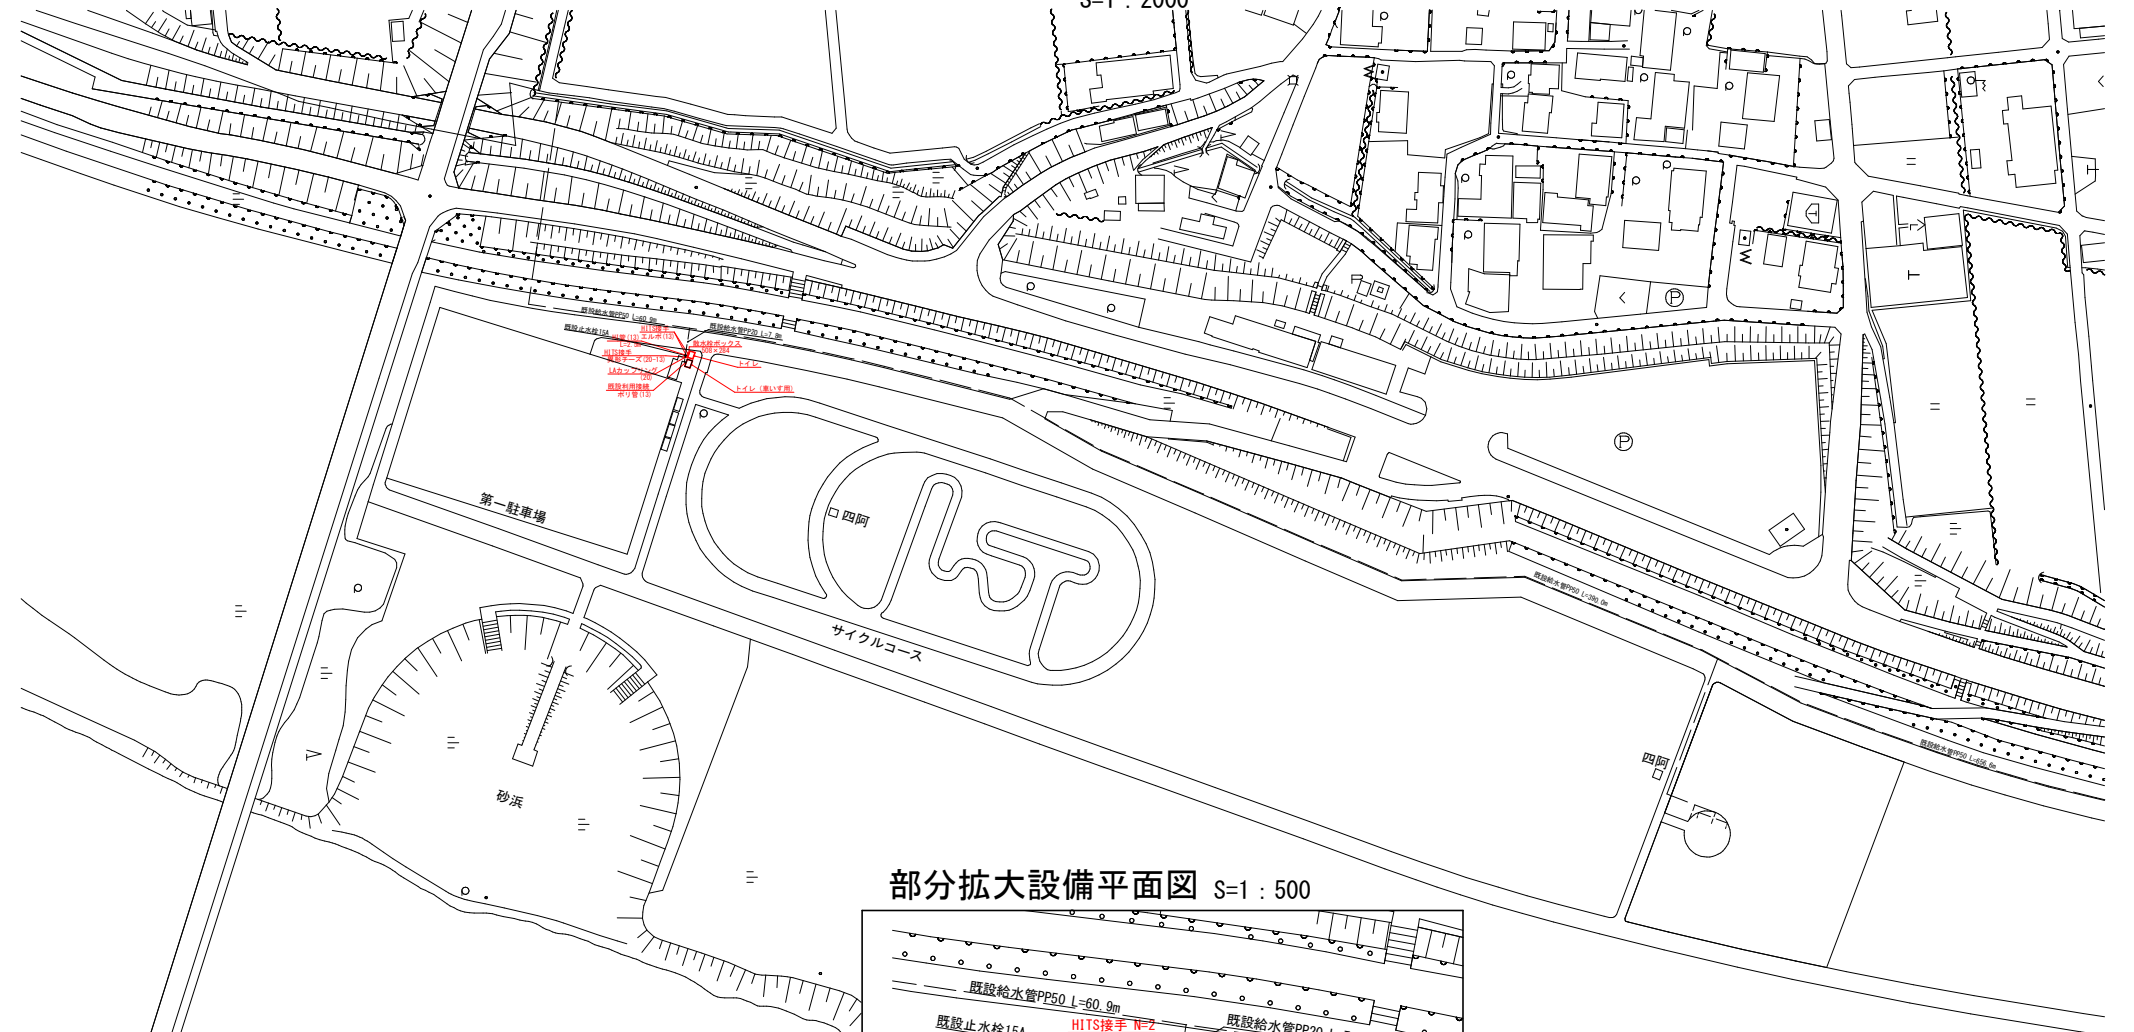

## 部分拡大設備平面図 S=1 : 500

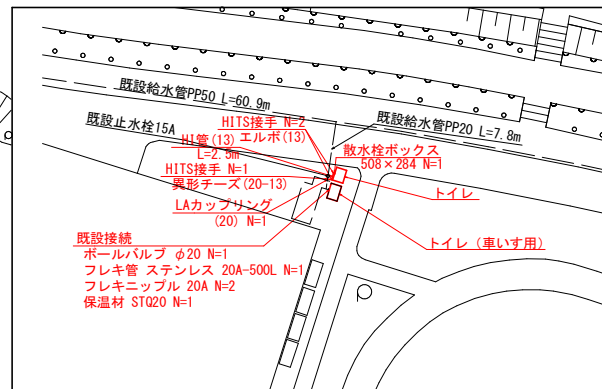

工事名	令和8年度 建第14号 海津市長良川リバーサイドプラザ施設改修工事		
施工箇所名	海津市平田町 野寺 地内		
図面の種類	設備平面図 (1)		
縮尺	図示	図面番号	3 / 18
事務所名	海津市役所都市建設部建設都市計画課		

海津市役所