


# 配電平面図

S=1 : 2000

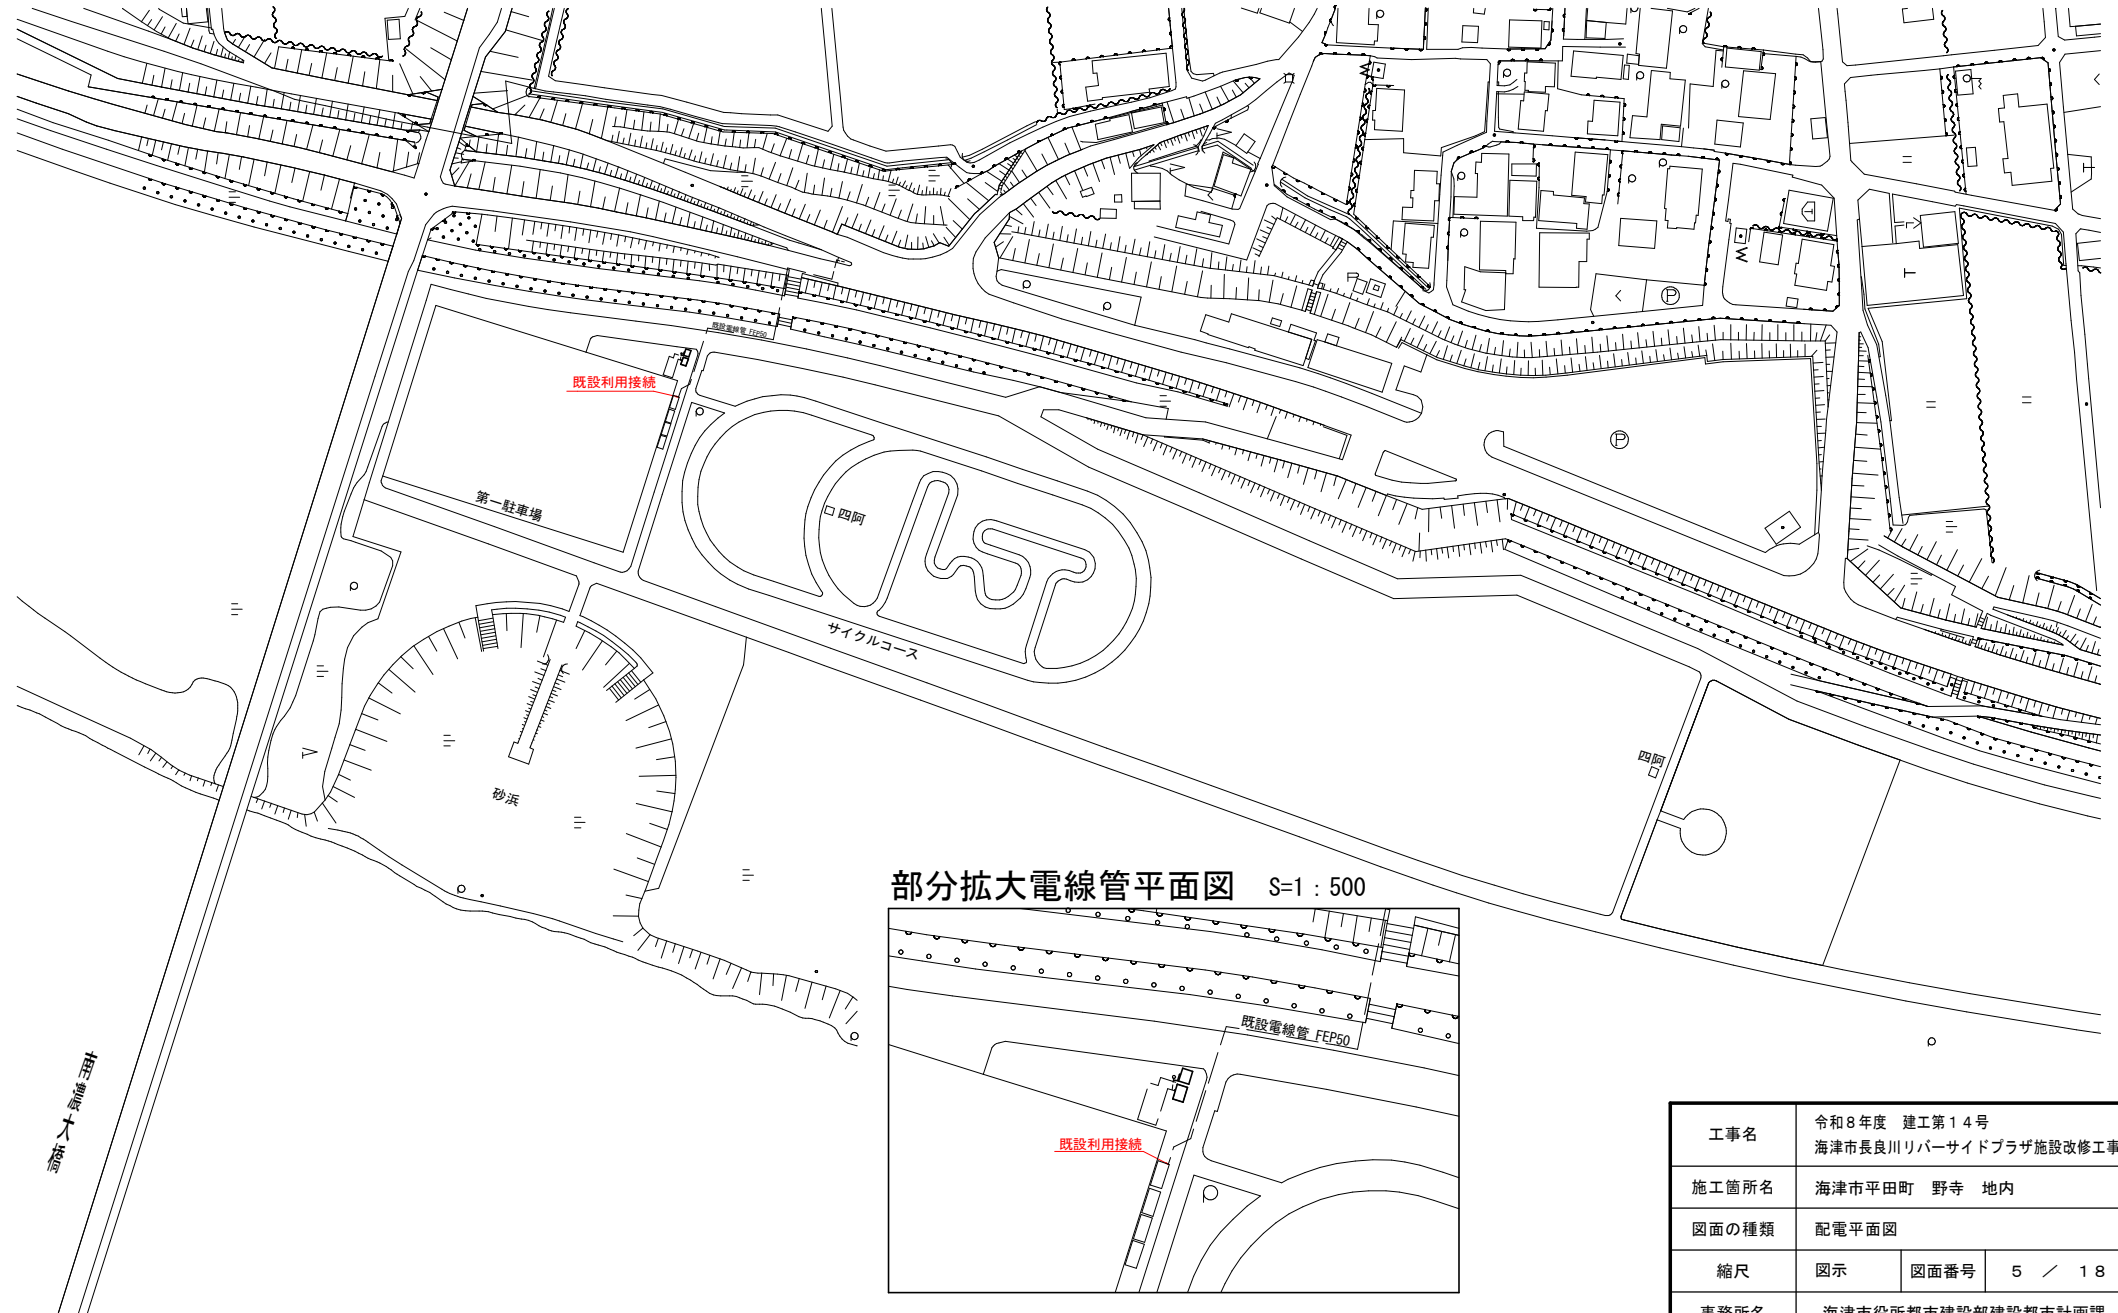

## 部分拡大電線管平面図 S=1 : 500



工事名	令和8年度 建第14号 海津市長良川リバーサイドプラザ施設改修工事		
施工箇所名	海津市平田町 野寺 地内		
図面の種類	配電平面図		
縮尺	図示	図面番号	5 / 18
事務所名	海津市役所都市建設部建設都市計画課		