
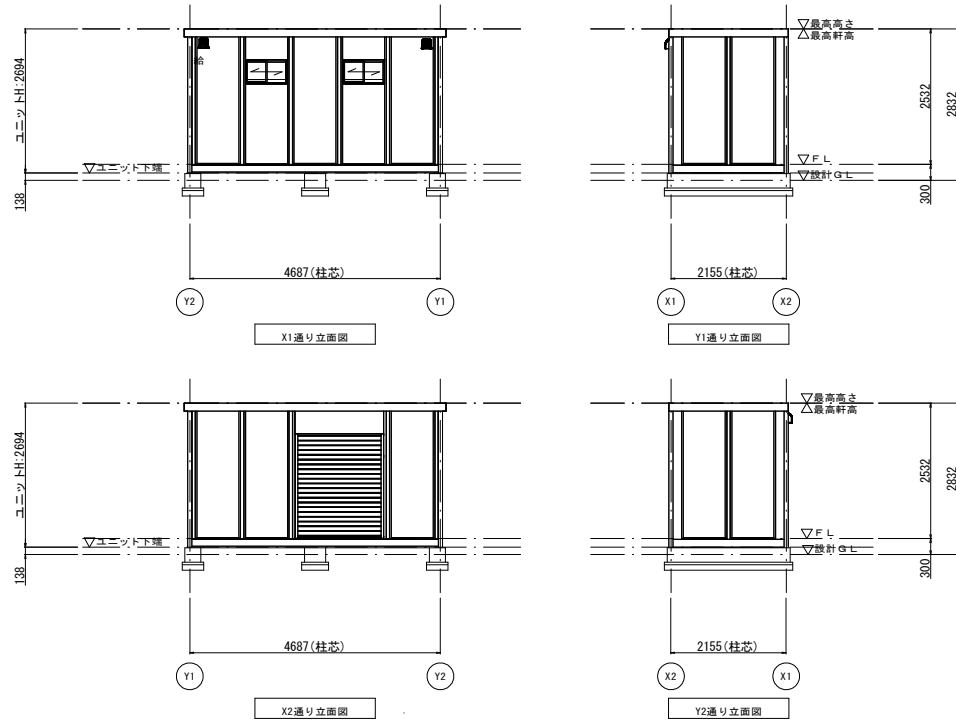


倉庫棟詳細図

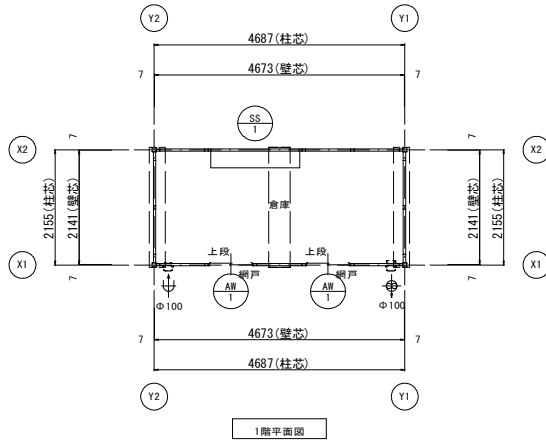

内付けシャッターS (手動)

材質: ガ-鋼板 t=0.4
色: シルバ-グレー
金物: シャッター錠

備考:

小窓 (上段用) S

材質: 7&M
ガラス: F4
金物: クレセント錠
備考: 網戸

凡例	凡例
記号	名称
	LEDベースライト4000lm(直付)
	分電盤
	3階スイッチ
	壁付アース端子付接地コンセント2P (FL-2105)
	壁付アース付コンセント2P (FL-290)
	φ100換気扇
	φ100給気口
	VVF2.0-2C + 1V1.6アース線
	VVF1.6-3C

■ 一般事項	
工事名称	47MSL 倉庫棟
建設地	(地名地番) 海津市平田町 海津市長良川リバーサイドプラザ (住居表示)
工事種別	
用途地域	指定無し
防火地域	指定無し
その他	

■ 排煙検討			
1階	事務室	[1]	10.00 m ²
	必要面積	10.00 / 50	= 0.20 m ²
	有効面積合計		0.00 m ²
	判定		NG

■ 外部仕様		
名称	仕様	色
屋根	仕上: ガ-鋼板葺き t=0.5 断熱材: 断熱フォーム t=30	(不燃NM-8697) シルバ- N5.5
雨樋	軒種: 鋼製種 縦種: なし	ブルー- 9.1B2. 8/1.6
外壁 (複合パネル)	外部仕上: ガ-鋼板 t=0.27 断熱材: 断熱フォーム t=40 内部仕上: ガ-鋼板 t=0.27	(不燃NM-8697) ブルー- 9.1B2. 8/1.6 (不燃NM-8697)
板金金物	パ-レット: 鋼製ガン-	オリーブ 5Y9.0.5
塗装	鉄部: 兎え掛かり; 錆止め 一液型; 樹脂下塗り塗装	ブルー- 9.1B2. 8/1.6
外部建具	7&Mカシ	シルバ-


■ 内装面積表 (m ²)				
階数	部屋名	天井面積	壁面積	床面積
1階	事務室	10.00	0.00	10.00

■ 内部仕様							
階数	室名	床			天井		
		下地	仕上/寸法/色	品名/品番/メーカー	下地	仕上/寸法/色	品名/品番/メーカー
1階	倉庫	構造用合板 t=12	707ベ-イト	-	ガ-鋼板 t=0.27	木下地22mm	化粧合板 t=4.0
		-	-	-	オリーブカシ	-	-
<ツラカ/対策> ・壁、床、天井、建具仕上りに用いる建築材料はすべてF☆☆☆☆、または規制対象外の材料を使用する。 ・天井裏などの措置については、天井裏、床裏、壁、収納に用いる建築材料はすべてF☆☆☆☆、または規制対象外の材料を使用する。							

■ 建物概要	
建物用途	(主用途) 其他施設 (従用途)
階数	平屋
最高軒高	2.79 m
最高高さ	2.79 m

■ 建物面積	
建築面積	10.00 m ²
1階床面積	10.00 m ²
延べ床面積	10.00 m ²

■ 構造概要	
基礎形式	鋼製
軸部	鉄骨造 両方向ラーメン構造

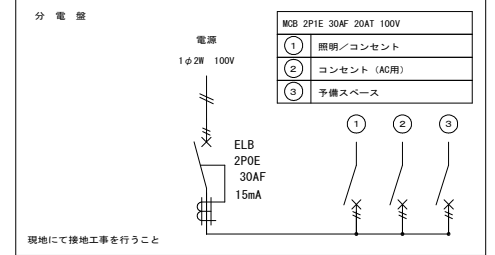

工事名	令和8年度 建第14号 海津市長良川リバーサイドプラザ施設改修工事
施工箇所名	海津市平田町 野寺 地内
図面の種類	倉庫棟詳細図
縮尺	1 : 100
図面番号	13 / 18
事務所名	海津市役所都市建設部建設都市計画課