


舗装平面図

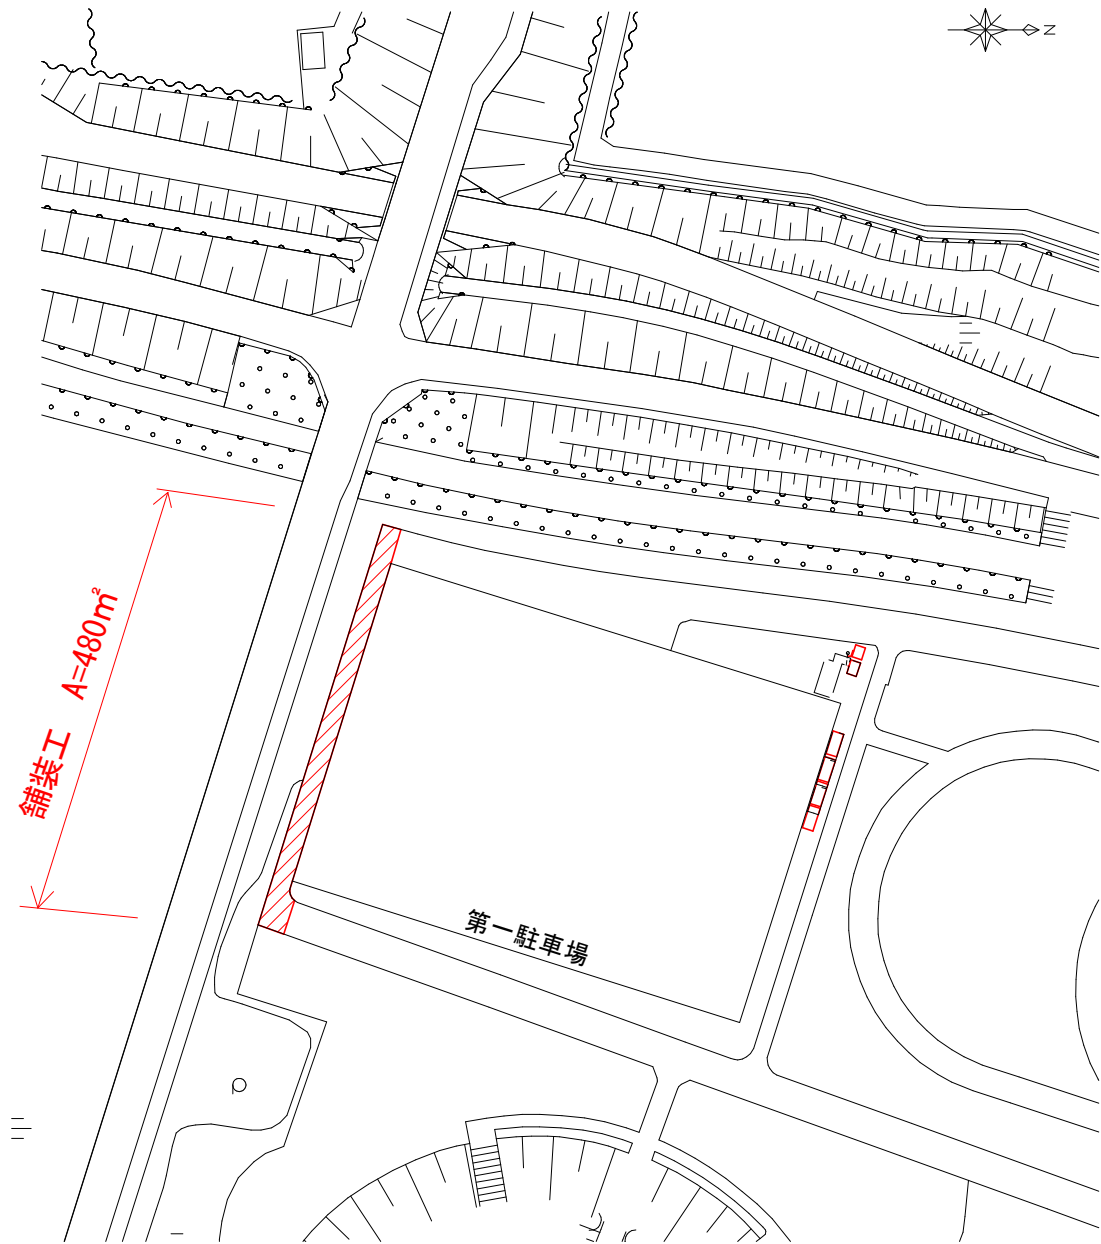

舗装構成

表層工：再生密粒度As13TOP PK-3 t=40

不陸整正工：補足材34mm以上40mm未満 RC-40

工事名	令和8年度 建第14号 海津市長良川リバーサイドプラザ施設改修工事		
施工箇所名	海津市平田町 野寺 地内		
図面の種類	舗装平面図、舗装構成		
縮尺	—	図面番号	18 / 18
事務所名	海津市役所都市建設部建設都市計画課		