

# 建築改修工事特記仕様書

## 工事概要

1. 工事名	自然科学研究機構核融合科学研究所開発実験棟等1階制御室床改修工事		
2. 工事場所	岐阜県土岐市下石町322-6 (土岐団地構内)		
3. 完成期限	令和8年7月10日(金曜日)		
4. 工事の種類・規模等	棟名称	開発実験棟	管理・福利棟
	工種	模様替	模様替
	構造・階数	R2	R4-1
	建築面積	(2,301㎡)	(1,184㎡)
	延べ面積	(3,068㎡)	(3,420㎡)
	模様替内容 参考施工数量	内装改修工事 173.7㎡	内装改修工事 35.6㎡
5. 請負代金の支払い	請負代金は、本工事完成検査後、自然科学研究機構事務局財務課から1回に支払う。		

## 一般特記事項



総則	<p>1. この工事の請負者は、大学共同利用機関法人自然科学研究機構発注工事請負等契約要領 別記第一号「工事請負契約基準」、特記仕様書 図面2枚、公共建築改修工事標準仕様書(統一基準)(建築工事編)(令和7年版)及び工事写真撮影要領(令和5年9月版)に基づき工事を施工する。</p> <p>2. 特記仕様書の適用方法</p> <p>(1) ・印を付した事項は、○印の付した事項のみ適用する。</p> <p>(2) 特記された材料、製造所、製品名、施工業者等の取り扱いは、特記されたもの又は、同等以上のものとする。ただし、同等以上のものとする場合は、監督職員の承諾を受ける。</p> <p>(3) 左欄の[ ]内の数値は、下記の各該当番号を示す。</p> <p>[ ] - 公共建築改修工事標準仕様書(統一基準)(建築工事編)(令和7年版)</p>
建築基準法に基づき定められた区分等	<p>建築基準法に基づき定められた区分等</p> <p>風速 <math>V_0 = 30\text{m/s}</math></p> <p>積雪区分 建告示第1455号 別表 24</p>

## 1章 一般共通工事


[1.3.5] 施工の条件	<p>この工事現場では、次の施工条件による。</p> <p>請負者は、核融合科学研究所安全ハンドブック6作業安全教育テキストを業務従事者に熟知させ、作業安全確認書を取りまとめ提出すること。本工事において工事を施工しない日及び時間帯は、下記のとおりとする。</p> <p>工事を施工しない日 : 原則、土曜日、日曜日及び祝日。ただし、別に定める場合は、この限りでない。</p> <p>工事を施工しない時間帯 : 原則、平日の午後17時15分から午前8時30分まで。ただし、別に定める場合は、この限りでない。</p> <p>この工事は、重水素実験に伴い指定した管理区域を有する建物以外の建物における工事である。</p> <p>工事用水等は下記の範囲を発注者から無償支給する。ただし、取得位置等については、監督職員との協議による。</p> <p>工事用水は、構内給水栓から使用できる。</p> <p>工事用電力は、コンセント回路を使用できる。</p> <p>工事用地、駐車スペース及びトイレは、構内のスペースを使用できる。</p> <p>開発実験棟の範囲は6月30日までに現場の施工を完了させること。</p> <p>管理・福利棟の範囲は6月29日～7月3日に現場の施工を行うこと。</p> <p>開発実験棟での作業日はデイリーミーティング(8時45分開始)に出席して当日の作業内容を報告すること。</p> <p>開発実験棟での工事は、室内を2回に分けて施工すること。その2回の間に実験設備等の移動のため平日2日程度間隔を設けること。</p>
[1.9.1~3] 完成時の提出図書	<p>工事写真帳は(○紙媒体 ○電子媒体)で_各1_部提出する。</p>

## 6章 内装改修工事

[6.8.2] ビニル幅木	<p>材質の種類</p> <p>○軟質 ・硬質</p> <p>高さ(mm) ・60 ○75 ・100</p> <p>厚さ(mm) ○1.5以上</p>
[6.9.2、3] [表6.9.1] カーペット敷き	<p>○タイルカーペット</p> <p>○タイルカーペットの仕様は、下記による ・図示による</p> <p>○GA-100(東リ)又は相当品</p> <p>タイルカーペット用接着剤のホルムアルデヒド放散量</p> <p>○F☆☆☆☆</p> <p>タイルカーペットの敷き方</p> <p>平場</p> <p>○市松敷き ・模様流し ・図示による</p> <p>階段部分</p> <p>・市松敷き ・模様流し</p> <p>見切り、押え金物</p> <p>材質( ) 種類( ) 形状等 ・図示による</p>

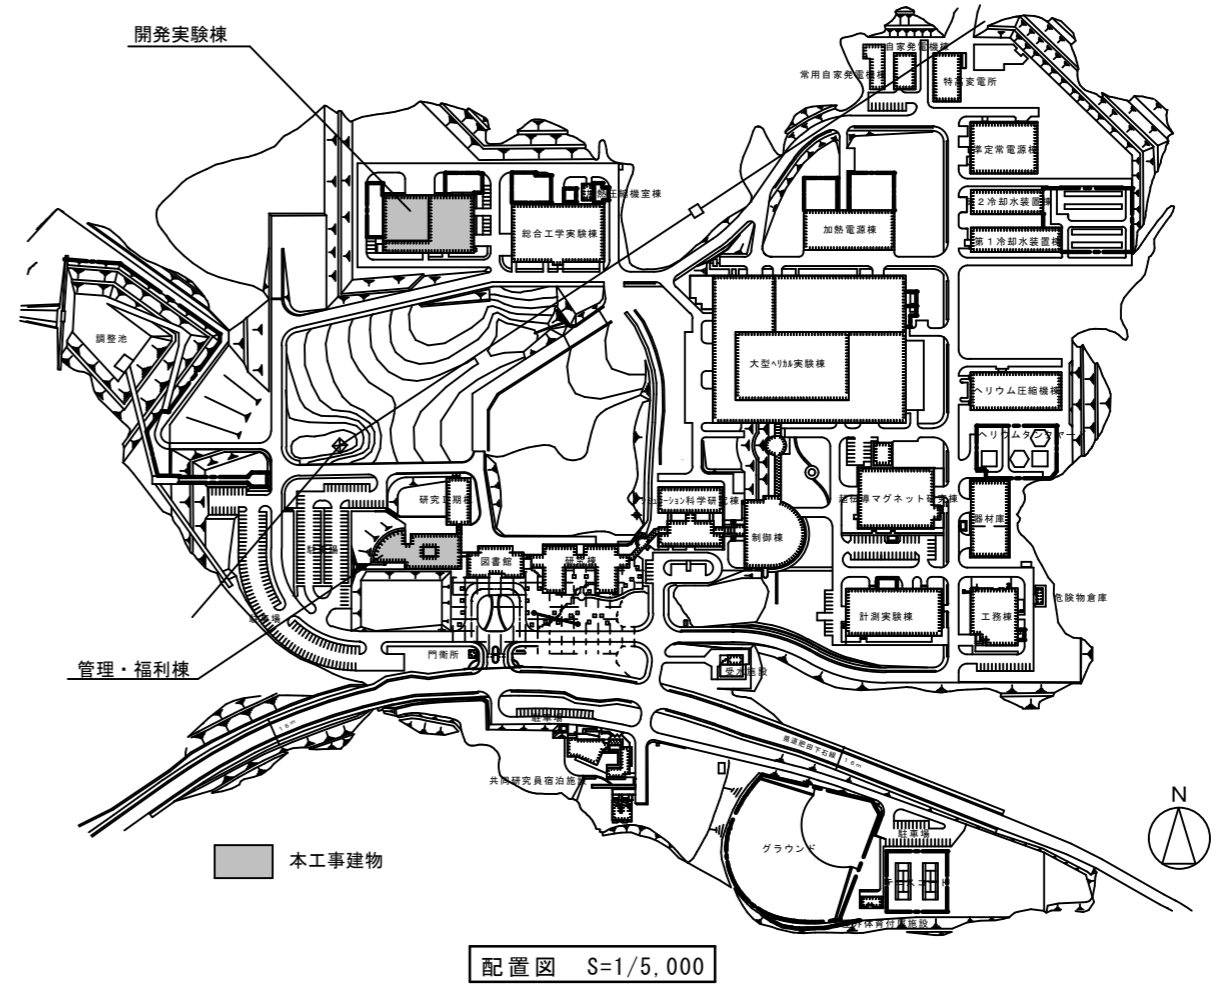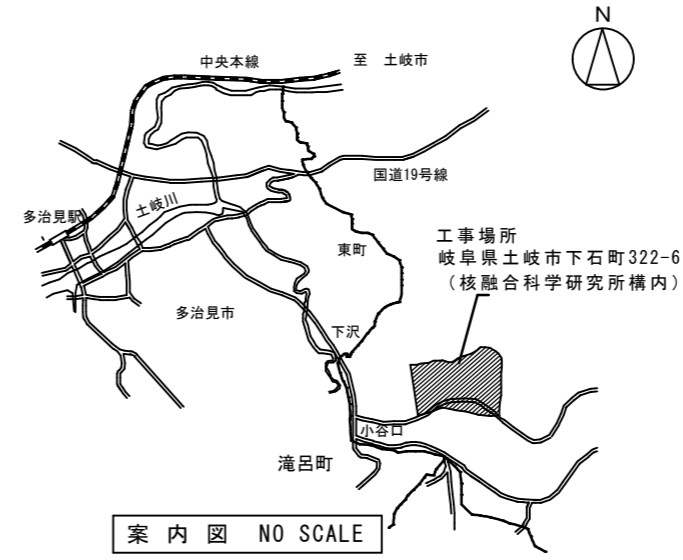


核融合科学研究所管理部施設・安全管理課						
工事名称	自然科学研究機構核融合科学研究所開発実験棟等1階制御室床改修工事					
図面名称	特記仕様書・配置図					
課長	課長補佐	係長	担当者	作成年月	縮尺	図面番号
佐野	真	真	西尾	令和8年 5月	1/5,000	A-1

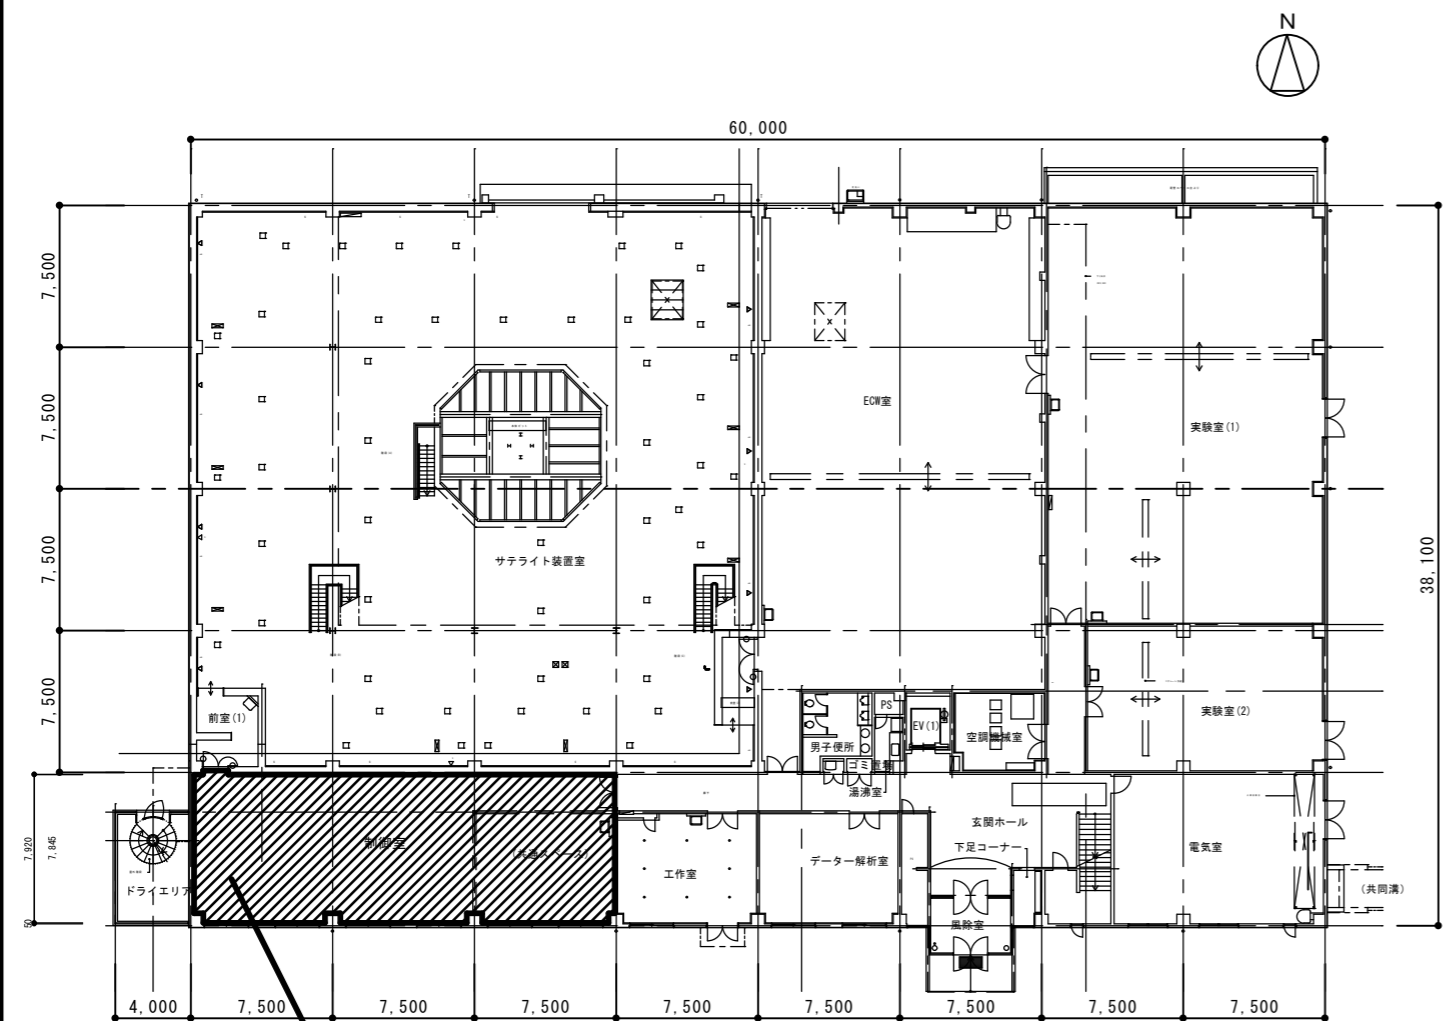


タイルカーペット撤去・新設 (173.7㎡)、同室のビニル巾木撤去・新設 (59.1m)  
 参考寸法：22.3m×7.9mおよび1.4m×0.3m

開発実験棟1階平面図 S=1/400

注記

 部のタイルカーペットを撤去・新設する。同室のビニル巾木を撤去・新設する。


- ・ 2回に分けて施工すること。
- ・ その2回の実験設備等の移動のため平日2日程度間隔を設けること。  
 (実験設備等の移動は本工事に含まない。軽微な什器類の移動は本工事に含む。)

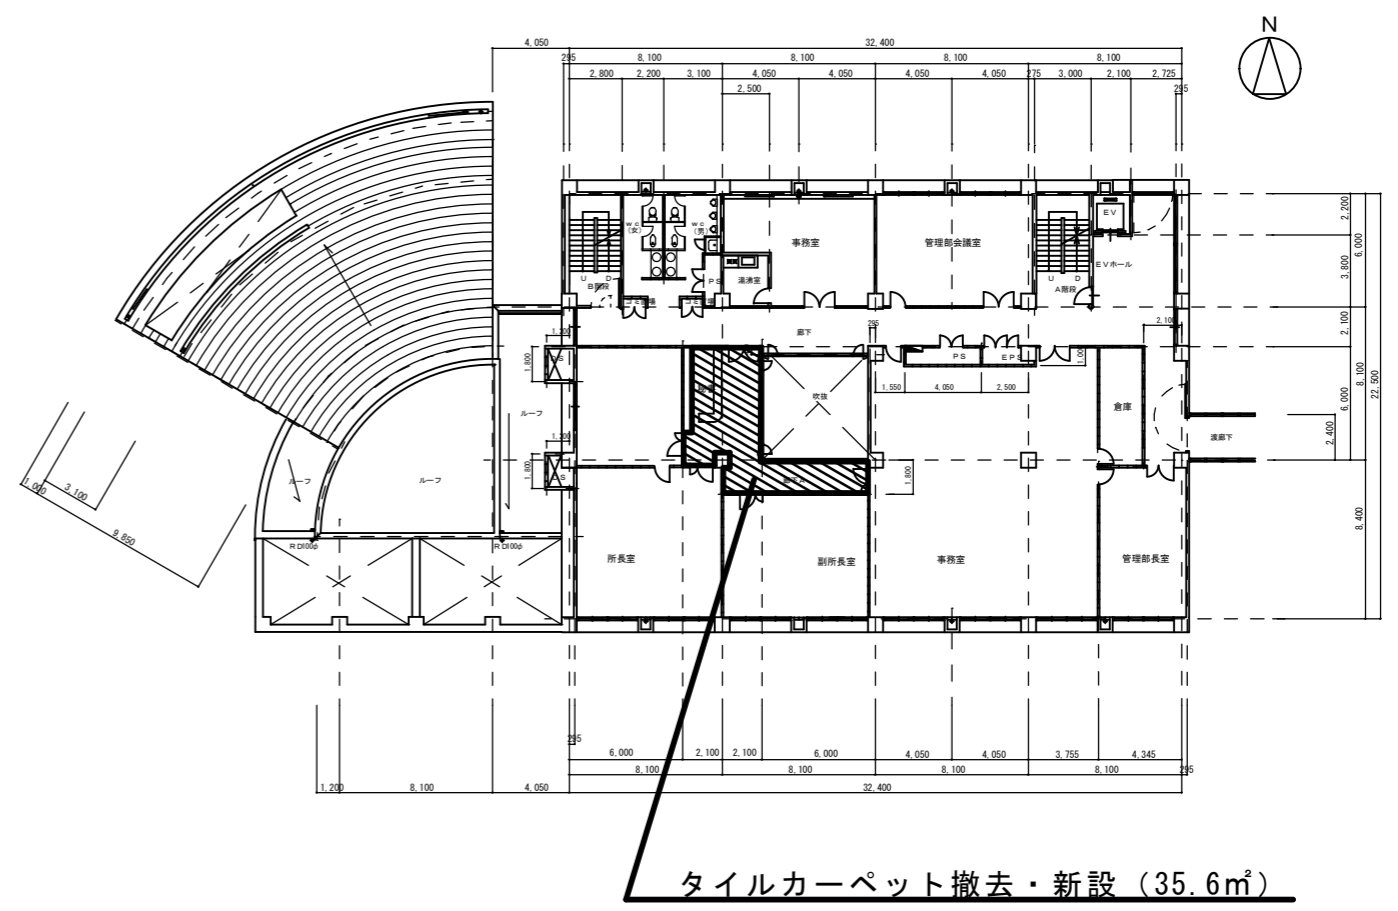

タイルカーペット撤去・新設 (35.6㎡)

管理・福利棟3階平面図 S=1/400

注記

 部のタイルカーペットを撤去・新設する。

- ・ 2回に分けて施工すること。
- ・ 施工に伴う下記の什器類移動は本工事に含む
  - ・ 棚 (W1,800×H1,150×D450) 2つ
  - ・ カウンター机 (W3,000×H1,100×D800) 1つ
  - ・ コピー機 (W600×H1,100×D700) 1台
  - ・ 冷蔵庫 (W500×H1,150×D600) 1台

核融合科学研究所管理部施設・安全管理課			
工事名称	自然科学研究機構核融合科学研究所開発実験棟等1階制御室床改修工事		
図面名称	開発実験棟1階平面図、管理・福利棟3階平面図	作成年月	令和8年 5月
		縮尺	1/400
		図面番号	A-2