

津屋崎中学校校舎増築準備・職員室等改修工事

校舎増築準備工事分図面リスト

意匠図			電気設備図		
図面番号	図面名称	縮尺	図面番号	図面名称	縮尺
L-00	図面リスト	-	E-01	電気工事特記仕様書(1)	-
			E-02	電気工事特記仕様書(2)	-
A-01	建築工事特記仕様書(1)	-	E-03	全体配置図兼外構図・屋外倉庫詳細図(改修後)	1/400
A-02	建築工事特記仕様書(2)	-	E-04	全体配置図兼外構図(撤去)	1/250
A-03	建築工事特記仕様書(3)	-			
A-04	建築工事特記仕様書(4)	-			
A-05	附近見取図・設計概要・敷地求積図・面積表	図示			
A-06	全体配置図・外構図	図示			
A-07	屋外倉庫詳細図(1)	1/50			
A-08	屋外倉庫詳細図(2)	1/50			
A-09	屋外倉庫詳細図(3)	1/20, 1/50			
A-10	駐輪場①詳細図	1/30, 1/50			
A-11	駐輪場②③詳細図	1/30, 1/50			
A-12	外構撤去図	図示			
A-13	仮設計画図	1/400			

⑥	コンクリートの強度	設計基準強度 (F _c) N/mm ² 種類 別 18 24 (6.2.2)	⑨	基礎	・薄物 (厚さ50mm未満) 種類 ※JIS A 5441 施工箇所 表面形状 厚さ(mm) 耐火性能 ※フラットパネル () ※無し ・デザインパネル (図示) ・有り () ・製造所 () 同等以上 ・評価名簿による	7. 特殊部位の 石張り	石裏面処理 ・行う ・行わない 目地幅 屋内 ・ (mm) 屋外 ・ (mm) (10.7.2)	14 金 属 工 事	1. ステンレスの 表面仕上げ	建築工事監理指針 (14.2.3) (表14.2.6)
		普通コンクリート 種類 別 18 24 (6.2.1) ※I類 ・II類 ※普通ポルトランドセメント又は混合セメントのA種 ・高炉セメントB種 (※場所打ちコンクリート杭 ()) (6.2.4) 打込み箇所 基礎、基礎梁、土間スラブ 柱、梁、スラブ、壁 () 所要スラブ ①5 ・18 ※18 ()			1. アスファルト防水 (表9.2.3~表9.2.9) 施工箇所 種 別 防水層の押さえ 備 考 校倉屋上屋根 AI-1 保護コンクリートt30 断熱材t25 アスファルトの種類 ※3種 () (9.2.2) 屋根保護防水断熱工法の断熱材及び厚さ ※JIS A 9521 押出法ポリスチレンフォーム断熱材3種b Aのスキム層付き 厚さ ※25 () 防水立上がり部の保護材 (9.2.5) ・乾式保護材 ※押出成形セメント板 厚さ (15 mm) () ・防水層保護れんが ※JIS R 1250 (普通れんが) () (表9.3.1~表9.3.3) 施工箇所 種 別 厚 さ 備 考 改質アスファルトシート防水 合成高分子系 ルフィングシート防水 (表9.4.1) (表9.4.2) 施工箇所 種 別 厚 さ 備 考 配膳室屋根 ・S-F1 ・SI-F1 ※1.2 ・ () ※カラー ・シルバー ・S-F2 ・SI-F2 ※2.0 ・ () ・S-M1 ・SI-M1 ※1.5 ・ () ※カラー ・シルバー ・S-M2 ・SI-M2 ※1.5 ・ () ・仕上げ塗料の種類 ※製造メーカー標準仕様による () ・仕上げ塗料の使用量 () (表9.4.1) (表9.4.2) 施工箇所 種 別 厚 さ 備 考 配膳室屋根 ・S-F1 ・SI-F1 ※1.2 ・ () ※カラー ・シルバー ・S-F2 ・SI-F2 ※2.0 ・ () ・S-M1 ・SI-M1 ※1.5 ・ () ※カラー ・シルバー ・S-M2 ・SI-M2 ※1.5 ・ () ・仕上げ塗料の種類 ※製造メーカー標準仕様による () ・仕上げ塗料の使用量 () ・S-C1工法のモルタル塗り厚 ※20mm () (表9.5.1) (表9.5.2) 施工箇所 種 別 厚 さ 備 考 室外機置機 ・X-1 ・X-2 仕上げ塗料塗り ※カラー ・シルバー ・Y-1 ・Y-2 種別Y-2における保護層 ※適用する ・適用しない 種別X-1における脱気装置 ※図面図示による ・種類 () ・設置数量 () 防水の種類 ・C-U1 ・C-U9 施工箇所 () (9.6.2.3) (表9.6.2) 「標仕」表9.7.1による。 接着性試験 ※簡易接着性試験 ・引張接着性試験 (部位) (9.7.5) 次表のとおりとする。 (1) 延べ面積が500㎡以上の建築物 防水施工業者は建設業法第3条の許可 (防水工事業) を (2) 特殊な用途等に係る建築物で、高度な 受けている者で、(一社)福岡県防水工事業協会会員 防水技術を要するものと監督員が承諾 又は、これと同等以上の施工責任が認められる者から する場合 選ぶこと (3) (1)、(2)以外の場合 防水施工業者は建設業法第3条の許可 (防水工事業) を 受けている者から選ぶこと 防水保証年限は、引渡しの日から次表のとおりとする。 保証については防水工事業者が (一社)福岡県防水工事業協会会員の場合は、受注者、 防水工事業者、(一社)福岡県防水工事業協会の連名保証とする。 その他の場合は、受注者、防水工事業者、製造メーカーの連名保証とする。 保証年限 (年) 防 水 の 種 別 10 アスファルト防水 (A-1,2,3, AI-1,2,3, B-1,2,3, BI-1,2,3, D-1,2,3,4, DI-1,2) 改質アスファルト防水 (AS-T1,2,3,4, AS-J1, AS1-T1, AS1-J1) 合成高分子系ルフィングシート防水 (S-F1,2・T1) (7.1.5mm及び2.0mm、S-M1,2, SI-F1,2, SI-M1,2)、遮断防水 (X-1,2) 7 合成高分子系ルーフィングシート防水 (S-F1:シート(7.1.2mm)) 施工箇所 種別・工法 保証年限 (年) 備 考 壁及びその他(床を除く)の石材 ※1等品 (10.2.1) (10.7.2) (10.7.3) (表10.2.1) (表10.2.2) 施工箇所 種類・産地・名称 厚さ(mm) 仕上りの種類 備 考 テラゾブロック及びテラゾタイル 種石の種類 ※大理石 () 種石の大きさ ※1.5~12mm () 表面仕上げ ※本磨き () 外壁湿式工法及び内壁空積工法用金物 (10.2.2) 材質 ※SUS304 () 寸法 ※L=75x75x6 長さ=100又は150mm () 乾式工法用金物 材質 ※SUS304 (表10.2.4) ・スライド方式 ・ロッキング方式 () ・その他金物の材質、形状及び寸法 () 石材の厚さ ※有効厚さ 25mm以上 () (10.3.2) 石裏面処理 ・行う ・行わない 裏打ち処理 ・行う ・行わない 下地ごしらえ ※流し防工法 () (10.3.3) 目地幅 ※6mm以上 () 石材の厚さ ※有効厚さ 20mm以上 () (10.4.2) 石裏面処理 ・行う ・行わない 裏打ち処理 ・行う ・行わない 下地ごしらえ ※あと施工アール・横筋流し工法 あと施工アール工法 (10.4.3) 目地幅 ※6mm以上 () 石材の厚さ 外壁 ※有効厚さ 30mm以上 () (10.5.2) 内壁 ※有効厚さ 25mm以上 () 石裏面処理 ・行う ・行わない 裏打ち処理 ・行う ・行わない 目地幅 ※8mm以上 () (10.5.3) 石の品質 ※2等品 () (10.6.2) (10.6.3) (表10.2.1) (表10.2.2) 施工箇所 種類・産地・名称 厚さ(mm) 仕上りの種類 備 考 石裏面処理 ・行う ・行わない 目地幅 屋内 ・ (mm) 屋外 ・ (mm)		2. セラミックタイル 張り (11.2.2~3.6) (表11.2.1) 施工箇所 形状・寸法 きじの質 1 類 2 類 3 類 1			

16	建築工事	①. 7mm以上製建具	(16.2.2~4)(表16.2.1)(表16.2.2) <table> <tr> <th>種 別</th><th colspan="4">外部に面する建具</th><th>内部建具</th></tr> <tr> <td>※普通サッシ</td><td>・A種</td><td>・B種</td><td>・C種</td><td>・D種</td><td>・E種</td></tr> <tr> <td>・防音サッシ</td><td colspan="4">性能</td><td>・F種</td></tr> <tr> <td>・断熱サッシ</td><td colspan="4">性能</td><td>・G種</td></tr> <tr> <td>表面処理</td><td colspan="4">※BB-1種・BB-2種</td><td>※BC-1種・BC-2種</td></tr> </table> ※枠の見込み寸法 ○図示による ステンレス鋼板 ※SUS304 ※外面納まりの可動式 網の材質 ※合成樹脂製 ・ガラス繊維入り合成樹脂製 ・ステンレス製 (16.3.2)(表16.3.1)(表16.3.2) <table> <tr> <th>種 別</th><th colspan="4">外部に面する建具</th><th>内部建具</th></tr> <tr> <td>※普通サッシ</td><td>・A種</td><td>・B種</td><td>・C種</td><td>・D種</td><td>・E種</td></tr> <tr> <td>・防音サッシ</td><td colspan="4">性能</td><td>・F種</td></tr> <tr> <td>・断熱サッシ</td><td colspan="4">性能</td><td>・G種</td></tr> </table> ※枠の見込み寸法 ・図示による 簡易気密型ドアセットの性能値 ※適用する (※A-3) 亜鉛めっき鋼板のめっき付着量 ※Z12又はF12 鋼板の厚さ ※「標仕」表16.4.2による 簡易気密型ドアセット ※適用する (※A-3) ビニル被覆鋼板 カラー鋼板 召合わせ、縦小口包み板などの材質 ※鋼板 ・ステンレス鋼板 鋼板の厚さ ※「標仕」表16.5.1による 材質 ※SUS304 ・曲げ加工 ※普通曲げ ・角出し曲げ 建具材の加工、組立時の含水率 A種 B種 C種 合板 ※普通合板 ・天然木化粧合板 ・特殊加工化粧合板 ミディアムデンシティファイバーボード(MDF)及びパーティクルボード ホルムアルデヒドの放散量 ※F☆☆☆☆等級のもの ・F☆☆☆☆等級のもの かまち戸の樹種 かまち ・ふすまの上張り ・新鳥の子程度又はビニル紙程度 ・鳥の子 フラッシュ戸の表面板の厚さ ※「標仕」表16.7.6による フラッシュ戸の工法 ※「標仕」表16.7.8による 見本品を監督員に提出して承諾を受ける (表16.8.1)(16.8.2~4) マスターキー ※製作する (※新規・既存に合わせる) ・製作しない 建具金物の種類 <table> <tr> <th>種 類</th><th>品 質</th><th>規 格</th></tr> <tr> <td>シリリング錠 本締り錠 ドアクローザ</td><td>評価名簿による。</td><td></td></tr> <tr> <td>ピボットヒンジ</td><td></td><td></td></tr> <tr> <td>ヒンジクローザ フロアヒンジ</td><td>評価名簿による。</td><td></td></tr> </table> 駆動装置の性能値 引き戸用 ※「標仕」表16.9.1による 引き戸(多機能トイレ)用 ※「標仕」表16.9.2による 検出装置 ※「標仕」表16.9.3による 戸の開閉方式 ※図示による 検出装置の種類 ・光線(反射)センサー ・熱線センサー ・音波センサー ・光電センサー ・電波センサー ・タッチスイッチ ・押しボタンスイッチ ・多機能トイレスイッチ 工事範囲 一次側配線は別途工事とし、開閉機構以降の二次側配線は本工事に含む。 機能による種類 ・管理用 ・防火 (・外壁用 ・屋内用) ・防煙 シャッターケース (防火・防煙以外の場合) ・設ける ・設けない 開閉機能による種類 ※上部電動式(手動併用) 電源 ※ φ V kw 以下(過電流保護装置付) ・上部手動式 耐風圧強度 (800hp) 屋内用防火、防煙シャッターの危害防止機構 ※障害物感知装置 ・シャッター二段降下方式 落下防止装置 ・二重チェーン ・急降下制動装置 ・急降下停止装置 設置箇所は図示による 工事範囲 一次側配線は別途工事とし、開閉機構以降の二次側配線は本工事に含む。 ⑪. 軽量シャッター 開閉機能による種類 ※手動式 ・上部電動式(手動併用) 電源 ※ φ V kw 以下(過電流保護装置付) 耐風圧強度 (800hp) スラットの形状 ※インターロック型 ・オーバラッピング型 収納方式 ・スタンダード形 ・ローヘッド形 ・ハイルフト形 ・パーテカル形 ガイドレール ※溶融亜鉛めっき鋼板(めっきの付着量Z27) ・ステンレス鋼板(SUS304) 耐風圧性能 (800hp) ⑬. ガラス 建具に取り付けるガラス及びガラスブロックは図面図示(建具表)による。 (16.14.2)(表16.14.2)(16.14.3) <table> <tr> <th>建具の種類</th><th>材 種</th></tr> <tr> <td>アルミニウム製</td><td>※シーリング材(SR-1)</td></tr> <tr> <td>鋼製、ステンレス製</td><td>※シーリング材(SR-1)</td></tr> </table> ただし、防火戸は建築基準法に基づく個別認定品とする。	種 別	外部に面する建具				内部建具	※普通サッシ	・A種	・B種	・C種	・D種	・E種	・防音サッシ	性能				・F種	・断熱サッシ	性能				・G種	表面処理	※BB-1種・BB-2種				※BC-1種・BC-2種	種 別	外部に面する建具				内部建具	※普通サッシ	・A種	・B種	・C種	・D種	・E種	・防音サッシ	性能				・F種	・断熱サッシ	性能				・G種	種 類	品 質	規 格	シリリング錠 本締り錠 ドアクローザ	評価名簿による。		ピボットヒンジ			ヒンジクローザ フロアヒンジ	評価名簿による。		建具の種類	材 種	アルミニウム製	※シーリング材(SR-1)	鋼製、ステンレス製	※シーリング材(SR-1)	1. メタルカーテンウォール	(17.1.3)(17.2.2) <table> <tr> <th>主構成材料</th><th>種 別</th></tr> <tr> <td>気密性</td><td>※アルミニウム製</td></tr> <tr> <td>水密性</td><td>・A-3</td></tr> <tr> <td>耐火性</td><td>・A-4</td></tr> <tr> <td>遮断性</td><td>・W-4</td></tr> <tr> <td>遮断性</td><td>・W-5</td></tr> <tr> <td>耐火性</td><td>・W-6</td></tr> <tr> <td>耐火性</td><td>・W-7</td></tr> <tr> <td>耐火性</td><td>・W-8</td></tr> <tr> <td>耐火性</td><td>・W-9</td></tr> <tr> <td>耐火性</td><td>・W-10</td></tr> <tr> <td>耐火性</td><td>・W-11</td></tr> <tr> <td>耐火性</td><td>・W-12</td></tr> <tr> <td>耐火性</td><td>・W-13</td></tr> <tr> <td>耐火性</td><td>・W-14</td></tr> <tr> <td>耐火性</td><td>・W-15</td></tr> <tr> <td>耐火性</td><td>・W-16</td></tr> <tr> <td>耐火性</td><td>・W-17</td></tr> <tr> <td>耐火性</td><td>・W-18</td></tr> <tr> <td>耐火性</td><td>・W-19</td></tr> <tr> <td>耐火性</td><td>・W-20</td></tr> <tr> <td>耐火性</td><td>・W-21</td></tr> <tr> <td>耐火性</td><td>・W-22</td></tr> <tr> <td>耐火性</td><td>・W-23</td></tr> <tr> <td>耐火性</td><td>・W-24</td></tr> <tr> <td>耐火性</td><td>・W-25</td></tr> <tr> <td>耐火性</td><td>・W-26</td></tr> <tr> <td>耐火性</td><td>・W-27</td></tr> <tr> <td>耐火性</td><td>・W-28</td></tr> <tr> <td>耐火性</td><td>・W-29</td></tr> <tr> <td>耐火性</td><td>・W-30</td></tr> <tr> <td>耐火性</td><td>・W-31</td></tr> <tr> <td>耐火性</td><td>・W-32</td></tr> <tr> <td>耐火性</td><td>・W-33</td></tr> <tr> <td>耐火性</td><td>・W-34</td></tr> <tr> <td>耐火性</td><td>・W-35</td></tr> <tr> <td>耐火性</td><td>・W-36</td></tr> <tr> <td>耐火性</td><td>・W-37</td></tr> <tr> <td>耐火性</td><td>・W-38</td></tr> <tr> <td>耐火性</td><td>・W-39</td></tr> <tr> <td>耐火性</td><td>・W-40</td></tr> 405	耐火性	・W-406
種 別	外部に面する建具				内部建具	
※普通サッシ	・A種	・B種	・C種	・D種	・E種	
・防音サッシ	性能				・F種	
・断熱サッシ	性能				・G種	
表面処理	※BB-1種・BB-2種				※BC-1種・BC-2種	
種 別	外部に面する建具				内部建具	
※普通サッシ	・A種	・B種	・C種	・D種	・E種	
・防音サッシ	性能				・F種	
・断熱サッシ	性能				・G種	
種 類	品 質	規 格	
シリリング錠 本締り錠 ドアクローザ	評価名簿による。	
ピボットヒンジ	
ヒンジクローザ フロアヒンジ	評価名簿による。	
建具の種類	材 種	
アルミニウム製	※シーリング材(SR-1)	
鋼製、ステンレス製	※シーリング材(SR-1)	
主構成材料	種 別	
気密性	※アルミニウム製	
水密性	・A-3	
耐火性	・A-4	
遮断性	・W-4	
遮断性	・W-5	
耐火性	・W-6	
耐火性	・W-7	
12. 煙突ライニング

・煙突用成形ライニング材
適用安全使用温度 ※650℃
・キャスタブル耐火材
製造所 ※監督員の承諾する製造所

13. ブラインド

形 式	※機型ブラインド (JIS A 4801)	・機型ブラインド
スラットの材種	※アルミニウム合金	・アルミニウム合金・クロス
開 閉 方 式	※ギヤ式 ・コード式 ・操作棒式	・1本操作コード ※2本操作コード
スラットの幅	※25 ・35	・80 ・100

14. ロールスクリーン

材種、品質等

15. カーテン及びカーテンレール

施工箇所	きれ地名称品質	ひだの種類	形 式	開閉装置
			・片引き・引分け	・有 ※無
			・片引き・引分け	・有 ※無
			・片引き・引分け	・有 ※無
			・片引き・引分け	・有 ※無

※暗幕用カーテンの両端、上部及び召合せの重掛けは300mm以上とする。

カーテンレール (JIS A 4802)

材 種 ※ステンレス製 ・アルミニウム製 ・鋼製

形状 ※C型 ・角型

16. ブラインドボックス及びカーテンボックス

材種 ※アルミニウム製 (既製品) ・鋼製
色 ※シルバー ・着色
形状 ※溝幅90×深さ150 ・溝幅 (150) ×深さ (120)

17. コーナービード

材種 ※ステンレス製 (樹脂製)

18. 天井見切縁

材 種 ※アルミニウム押出型材
施工箇所 ※仕上表による

19. 点検口

施工箇所	材 種	寸 法
天 井	※アルミニウム ・ ()	・450×450 ※600×600
床	※アルミニウム ・ ステンレス	・450×450 ※600×600
	形式 ・一般型 ・簡易密閉型 ・密閉型	・ ()

20. くつふきマット

材種 ※塩化ビニル製又はゴム製 (受枠ステンレス製) SUS304
・硬質アルミニウム製 (受枠硬質アルミニウム合金製)
・ステンレス製 (受枠ステンレス製) SUS304

21. 鋼製書架及び物品棚

種 類	規格等	耐荷重による種類
・鋼製書架	J I S S 1 0 3 9 による	・1種 ・2種 ・3種
・鋼製物品棚		・4種 ・5種 ・6種

22. 旗ざお

材種 ※アルミニウム合金製
形状 ・テーパー式
形式 ・ロープ式
寸法 ・ ()

23. 旗ざお受金物

材種 ※ステンレス製 (市販品) SUS 304

24. 流し台ユニット

ステンレス流し台 仕様・寸法
コンロ台
吊戸棚
水切棚

25. 視覚障害者用誘導床材

施 工 箇 所	材 質	寸 法	備 考
階段	・磁器製又はセラミック製	・300角	無ゆう 黄色
	・ビニル床タイル	・300角	黄色
	・点字板		真ちゆう製
	・コンクリート製	・300角 厚60	黄色

26. 既製フェンス

・ビニル被覆エキスパンドフェンス
・鋼管フェンス

27. かざ箱

※鋼製市販品

28. 敷地境界標

種類 ※コンクリートブロック製 (市販品)
・花こう岩類の石材 (文字記号等入り)

29. 屋外掲示板

照明器具 ※あり
施 錠 ※あり

30. 車止め支柱

材種 ※ステンレス製 (上下式鎮内蔵型)
形状 ※スプリング付き

31. 新聞受・郵便受

・ ()

32. 木製家具

家具専門メーカーの製作品とする。

33. 収納・収納家具

合板類
ホルムアルデヒドの放散量 ※F☆☆☆☆
ミディアムデンシティファイバーボード (MFD) 及びパーティクルボード
ホルムアルデヒドの放散量 ※F☆☆☆☆

34. 施工中の安全管理

接着剤及び塗料の配布に当たっては、使用方法及び塗布量を十分に管理し、適切な乾燥時間をとるものとする。また、施工時、施工後の通風、換気を十分に行い、室内に発散した化学物質等を室外に放出させる。

①. 排水管

材 種	管 の 種 類	(21.2.1) (表21.2.1)
※遠心力鉄筋コンクリート管	※外圧管 (※1種 ・2種)	管形状 (接合方法)
・硬質ポリ塩化ビニル管	※VP ・VU ・RS-VU	※B形 (ゴム接合)

②. 排水柵及びふた

※図示による

③. グレーチングふた

材 質	・鋼製	○ステンレス製	・ ()
形 式	※受枠付き	・ ()	
種 類	○溝ふた用	・柵ふた用	・かさ上げ用
適用荷重	○歩行用	・T-2用	○T-6用
上面形状	○凹凸形	・平形	・ ()
メソバ・ヒツガ	○細目	・普通目	・ ()

4. 鉄筋製マンホールふた

種 類 ・水封形 ・密閉形 ・簡易気密形
適用荷重 ・T-2用 ・T-6用 ・T- () 用

⑤. 埋戻し材料

「標仕」表3.2.1による ※B種

特記事項

22	①. 路床材料	盛土の種類	・A種	※B種	・C種	・D種	(22.2.3) (表3.2.1)
	2. 路床土の支持力比 (CBR) 試験	※行わない	・行う (※乱した土	・乱さない土)			(22.2.5)
	3. 路床締固め度試験	※行わない	・行う				(22.2.5)
	4. 現場CBR試験	※行わない	・行う				(22.2.5)
	⑤. 路盤材料	※再生クラッシュランRC-40					(22.3.3) (表22.3.1)
		・クラッシュランスラグCS-40					
		・クラッシュランRC-40	・()				
	⑥. アスファルト舗装	車道部の基層	※なし	・あり			(22.4.2) (表22.4.1)
		アスファルト	※再生アスファルト	・ストレートアスファルト			(22.4.3)
		加熱アスファルト混合物の種類					(22.4.4) (表22.4.4)
		区分	※一般地域			・寒冷地域	
		表層	※密粒度アスファルト混合物 (13)			※密粒度アスファルト混合物 (13F)	
			・細粒度アスファルト混合物 (13)				
		アスファルト混合物等の抽出試験	※行わない	・行う			(22.4.6)
	7. コンクリート舗装	コンクリート舗装等に使用するコンクリートは「標仕」表22.5.1による。					(22.5.3)
	早強セメント	※使用しない	・使用する				
	コア採取厚さ試験	・行う	・行わない			(22.5.6)	
8. カラー舗装	車道部					(22.6.2) (22.6.3) (表22.6.1)	
	カラー舗装の種類	加熱系	・アスファルト混合物	・石油樹脂系混合物	・図示		
		常温系	・ニート工法	・塗布工法	・図示		
	常温系カラー舗装の下部	・アスファルト舗装	・コンクリート舗装				
	結合材による種類	・図示	・()				
	車道部の基層の適用	・適用しない	・適用する				
	歩道部						
	カラー舗装の種類	加熱系	・アスファルト混合物	・石油樹脂系混合物	・図示		
		常温系	・ニート工法	・塗布工法	・図示		
	常温系カラー舗装の下部	・アスファルト舗装	・コンクリート舗装				
	結合材による種類	・図示	・()				
	車道部の基層の適用	・適用しない	・適用する				
9. 透水性アスファルト舗装	アスファルト混合物の抽出試験	・行う	・行わない			(22.7.6)	
10. ブロック系舗装						(22.8.2) (22.8.3)	
	種類	・コンガート平板舗装	・インターロッキングブロック舗装	・()			
	厚さ	※60	※歩行部60	※車道部80	・()		
	ジオテキスタイル	・適用する (60g/㎡)	・適用しない				
11. 区画線等	トラフィックペイント	JIS K 5665					
	※溶融型 (厚1.5)	・加熱型 (厚1.0程度)					
	区画線幅	※150	・()				
	・身障者用駐車場スペース表示 (1500角)						
	・駐車スペースナンバー表示 (350角)						
23	植栽工事	※別添3福岡県植栽工事特記仕様書による					

施 工 区 分 表

(○印を塗りつぶしたものを適用する)


工 事 内 容				建 築	外 構	植 栽	電 気	電 話	昇 降	給 衛	空 調	ガ ス	黒 板 畳	備 考			
機器の基礎	電気関係		屋内	○										電 気 と 十 分 協 議 す る こ と			
			配電盤・制御盤の基礎	屋外	○												
				屋上	○												
			自家発電機の基礎（アンカーボルトを除く）		○												
			テレビアンテナの基礎（ " ）		○												
			避雷針の基礎（ " ）		○												
	機械関係		屋内設備		○									機 械 と 十 分 協 議 す る こ と			
			屋外設備（架台、アンカーボルト含む）		○												
			屋上設備（架台、アンカーボルト除く）		○												
特記した基礎																	
開口部	梁、床、壁	補強を要するもの					○	○	○	○	○	○					
		貫通スリーブ	補強を要しないもの				○	○	○	○	○	○					
	梁、床、壁	補強を要するもの		○													
		貫通部型枠	補強を要しないもの		○												
	軽量鉄骨下地、	補強を要するもの		○													
		壁・天井ボード類の切込み	補強を要しないもの		○												
		埋込型分電盤、	補強を要するもの		○												
		端子盤等の型枠	補強を要しないもの		○												
		上記開口部の補強			○												
		上記開口部の墨出し					○	○	○	○	○	○					
		スリーブの穴埋め（型枠の穴埋めを含む）					○	○	○	○	○	○					
		○Ａフロア器具取付用			○												
点検口	床、壁、天井				○												
ガラリ	外壁面（ダクト、チャンバーの接続用含む）				○												
	建具取付				○												
排気フード	空調用リターン										○						
	厨房									○	○	○					
	上記以外				○					○	○	○					
換気扇の取付枠及びアルミパネル					○												
換気扇	壁換気扇（ウェザーカバー含む）										○						
	天井換気扇（ベントキャップ含む）										○						
流し台	排水トラップ含む				○												
防油堤	オイルサービスタンクの防油堤				○												
					自火発電用												
					空調用												
床下水槽のマンホール蓋	タラップ含む				○												
屋外配水管	雨水				●												
	汚水、雑配水管										○						
雨水竖樋	ルーフドレイン含む				●												
身障者用便所手すり					○												
はめ込み形洗面器用カウンター（前板共）					○												
ガスボンベ転倒防止用の鎖												○					
電気配管配線	機械設備機器付属の制御盤以降の配管配線（接地共）											○					
	機械設備機器付属の制御盤と電源供給及び配管配線						○										
	機械設備自動制御と電気設備盤との電源供給						○										
	機械設備自動制御と電気設備盤との操作回路の渡り配管配線										○						
	天井吊り型ＦＣＵ、個別パッケージ、全熱交換器と操作スイッチとの渡り配管						○										
	天井吊り型ＦＣＵ、個別パッケージ、全熱交換器と操作スイッチとの渡り配線										○						
	天井吊り型ＦＣＵ、個別パッケージ、全熱交換器と操作スイッチ										○						
	天井吊り型ＦＣＵ、個別パッケージ、全熱交換器と操作スイッチ埋込ボックス						○										
	煙感知器から運動制御盤を経て防煙ダンパー及び排煙口に至る配管配線						○										
	小便器用節水装置制御盤以降の配管配線										○						
	自動ドア及び電動シャッターなどの制御部への電源供給						○										
	自動ドア及び電動シャッターなどの制御部						○										
	自動ドア及び電動シャッターなどの操作スイッチ間の配管配線及び操作スイッチ						○										
	防火扉レリーズ						○										
	電極棒（フロートスイッチ含む）										○						
	配線ビット及び蓋						○										
パッケージエアコン の配線	別途機器などへの接続						○				○						
	室外機・室内機間の伝送線										○						
	室外機・室内機間の電源渡り線										○						
	室内機・リモコン間の配線										○						
	室内機・リモコン間の配管						○										
	リモコン埋込ボックス						○										
室内機・集中リモコン間の渡り伝送線											○						
ガス漏れ探知機（遮断弁連動）												○					
○Ａフロア用配線器具							○										
電気錠	電気錠及び通電金具						○										
	ＴＥＮキー及び制御盤						○										
エレベーター出入口三方枠（金属製）										○				大理石のみ建築工事			
シャワーユニット（バスユニット）																	
ガス給湯器リモコン用ケーブル												○					
ガス給湯器電線管及びボックス							○										
消火栓始動器（起動装置）							○										
畳工事													○				
黒板工事	下地補強				○												
	黒板・白板・掲示板				○								○				
植栽工事						○											

	工事名称	図面名称	日付	図面番号
	津屋崎中学校校舎増築準備・職員室等改修工事	建築工事特記仕様書(4)	縮尺	A — 04
			—	




工事名称		津屋崎中学校校舎増築準備・職員室等改修工事		建物概要				
工事概要	主要用途	倉庫、駐輪場			構造種別	階 数	最高の軒高	最高部の高さ
	工事種別	増築		新設屋外倉庫	鉄骨造	1	3.38m	3.50m
	工期予定	現場説明書参照		新設駐輪場①	アルミニウム構造	1	2.033m	2.099m
	地名地番	福津市津屋崎1丁目566-1の一部、566-108の一部、500-1の一部、他8筆		新設駐輪場②	アルミニウム構造	1	2.030m	2.096m
	区域区分	都市計画区域		新設駐輪場③	アルミニウム構造	1	2.030m	2.096m
	用途地域	第1種住居地域						
	防火地域	法第22条地域		既存屋外倉庫	木造	2	4.150m	5.110m
	地域地区	高度地区(12m)		既存屋外便所	CB造	1	2.830m	3.780m
				既存部室棟	CB造	1	3.100m	3.200m
敷地面積	16,771.21㎡							
該当建物		建築面積	延べ面積	備考				
新設屋外倉庫		77.0㎡	77.0㎡	今回申請建物				
新設駐輪場①		59.87㎡	59.87㎡	今回申請建物				
新設駐輪場②		30.39㎡	30.39㎡	今回申請建物				
新設駐輪場③		30.39㎡	30.39㎡	今回申請建物				
小計(申請部分)		197.65㎡	197.65㎡					
既存屋外倉庫		40.0㎡	64.0㎡	確認：H10.6.12 第H10認建宗土000178号 検査：H10.10.5 第H10証建宗土000139号				
既存屋外便所		78.84㎡	63.24㎡	確認：H1.7.7 第301号 検査：H7.10.6 第301号				
既存部室棟		100.28㎡	100.28㎡	※確認申請及び検査の履歴なし				
小計(申請以外)		219.12㎡	227.52㎡					
合計		416.77㎡	425.17㎡					
建蔽率		2.49 %	< 60 %					
容積率		2.54 %	< 200 %					

新設屋外倉庫 求積図		新設駐輪場① 求積図		新設駐輪場②③ 求積図	
S=1/150		S=1/150		S=1/150	
14.0 × 5.5	77.0	15.196 × 3.94	59.87224	15.196 × 2.0	30.392
計	77.0㎡	計	59.87㎡	計	60.78㎡

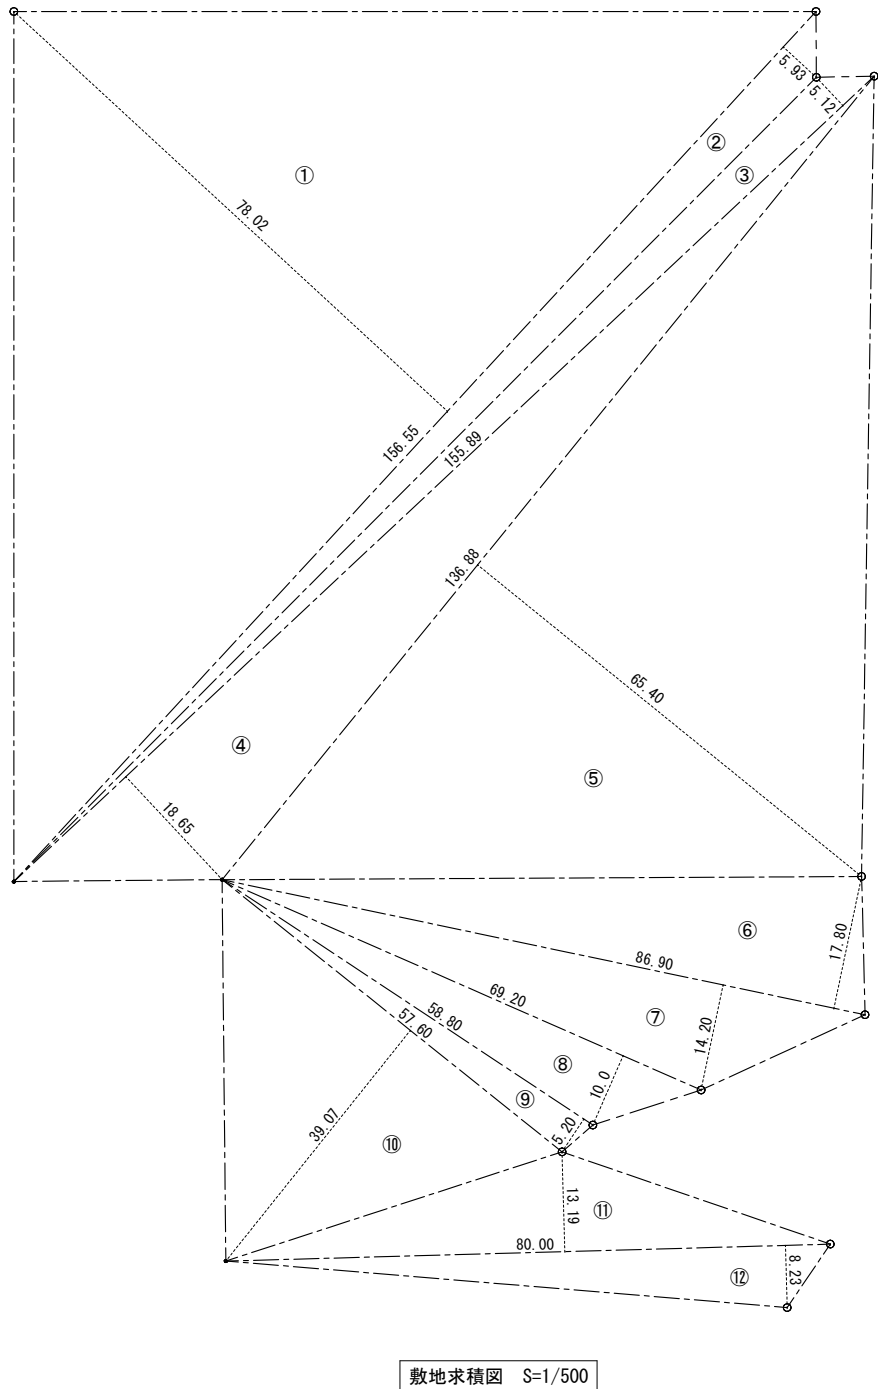

番号	底辺	高さ	倍面積	面積
①	156.55	78.02	12214.0310	6107.0155
②	156.55	5.93	928.3415	464.1707
③	155.89	5.12	798.1568	399.0784
④	155.89	18.65	2907.3485	1453.6742
⑤	136.88	65.40	8951.9520	4475.9760
⑥	86.90	17.80	1546.8200	773.4100
⑦	86.90	14.20	1233.9800	616.9900
⑧	69.20	10.0	692.0000	346.0000
⑨	58.80	5.20	305.7600	152.8800
⑩	57.60	39.07	2250.4320	1125.2160
⑪	80.00	13.19	1055.2000	527.6000
⑫	80.00	8.23	658.4000	329.2000
合計				16,771.2108
敷地面積				16,771.21㎡

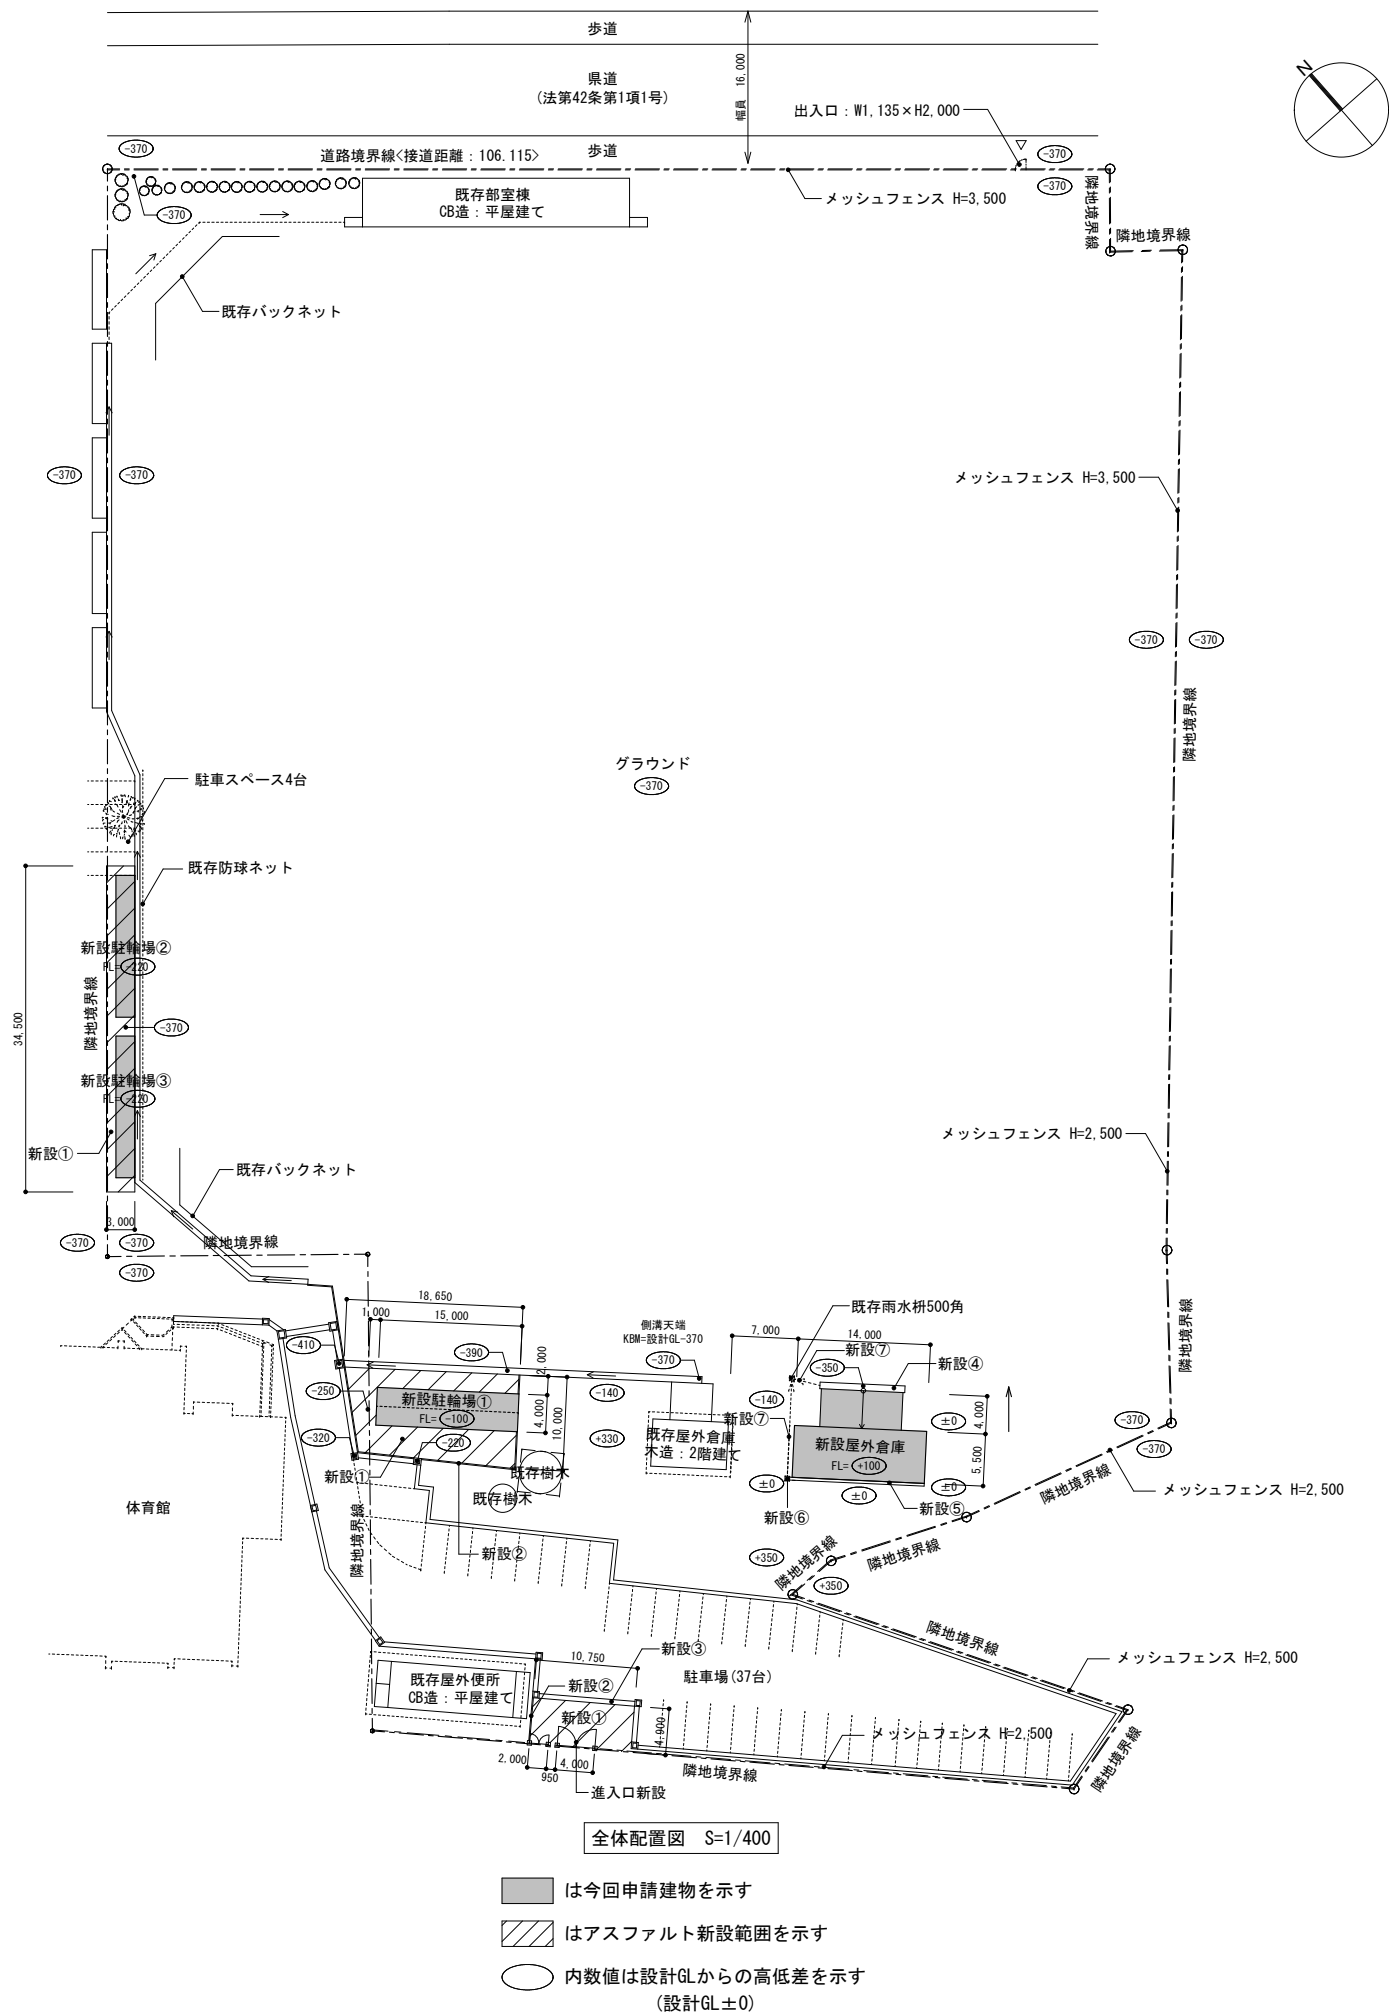


■新設図詳細

①アスファルト舗装【新設】 S=1/10	②緑石【新設】 S=1/20
③側溝(蓋共) ※車道用【新設】 S=1/20	④側溝(蓋共) 【新設】 S=1/20
⑤U型側溝【新設】 S=1/20	⑥雨水枡(300型)【新設】 S=1/20
⑦埋設管VP【新設】 S=1/20	



全体配置図 S=1/400

- は今回申請建物を示す
- はアスファルト新設範囲を示す
- 内数値は設計GLからの高低差を示す
(設計GL±0)

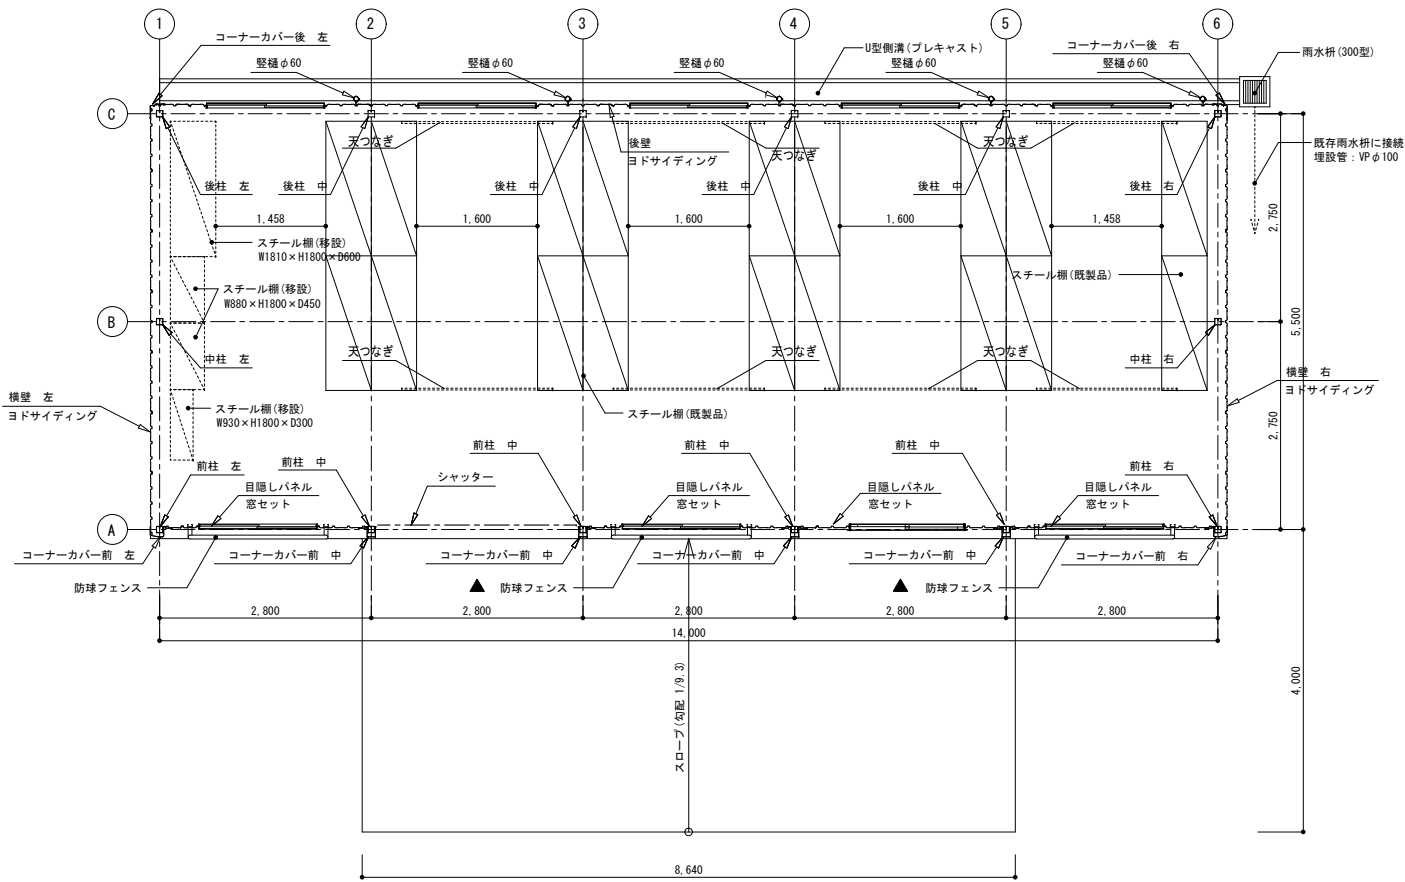

平面図 S=1/50

スチール棚詳細図 S=1/50

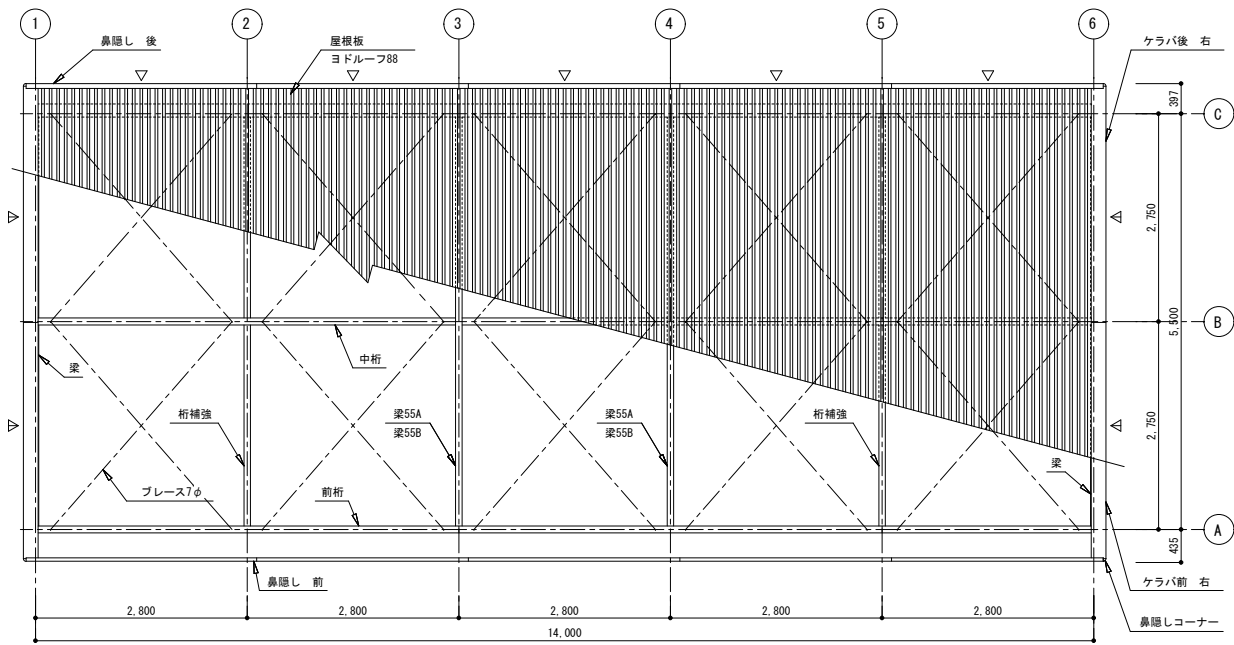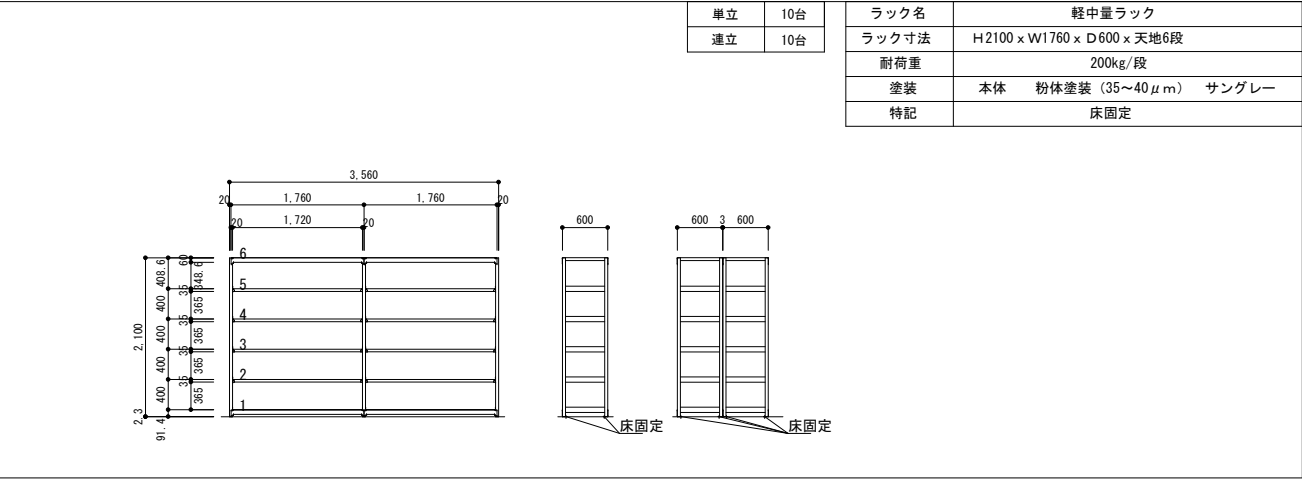



小屋伏図 S=1/50

▽ は、ブレース7.0φとする


▷ は、ブレース10.7φとする


建具表 S=1/50

記号・型式	1 SS 手動式軽量シャッター	1 AD 引違い戸	1 AM 引違い窓
	1か所	1か所	8か所
形状・寸法			
材料	カラー鋼板	アルミ	アルミ
ガラス	-	強化ガラス t4 (透明)、アルミパネル t3	強化ガラス t4 (透明)
塗装・仕上	-	シルバー	シルバー
使用金物	シリンダー錠、附属金物一式	引き戸錠、附属金物一式	附属金物一式
備考	耐風性能800Pa以上		

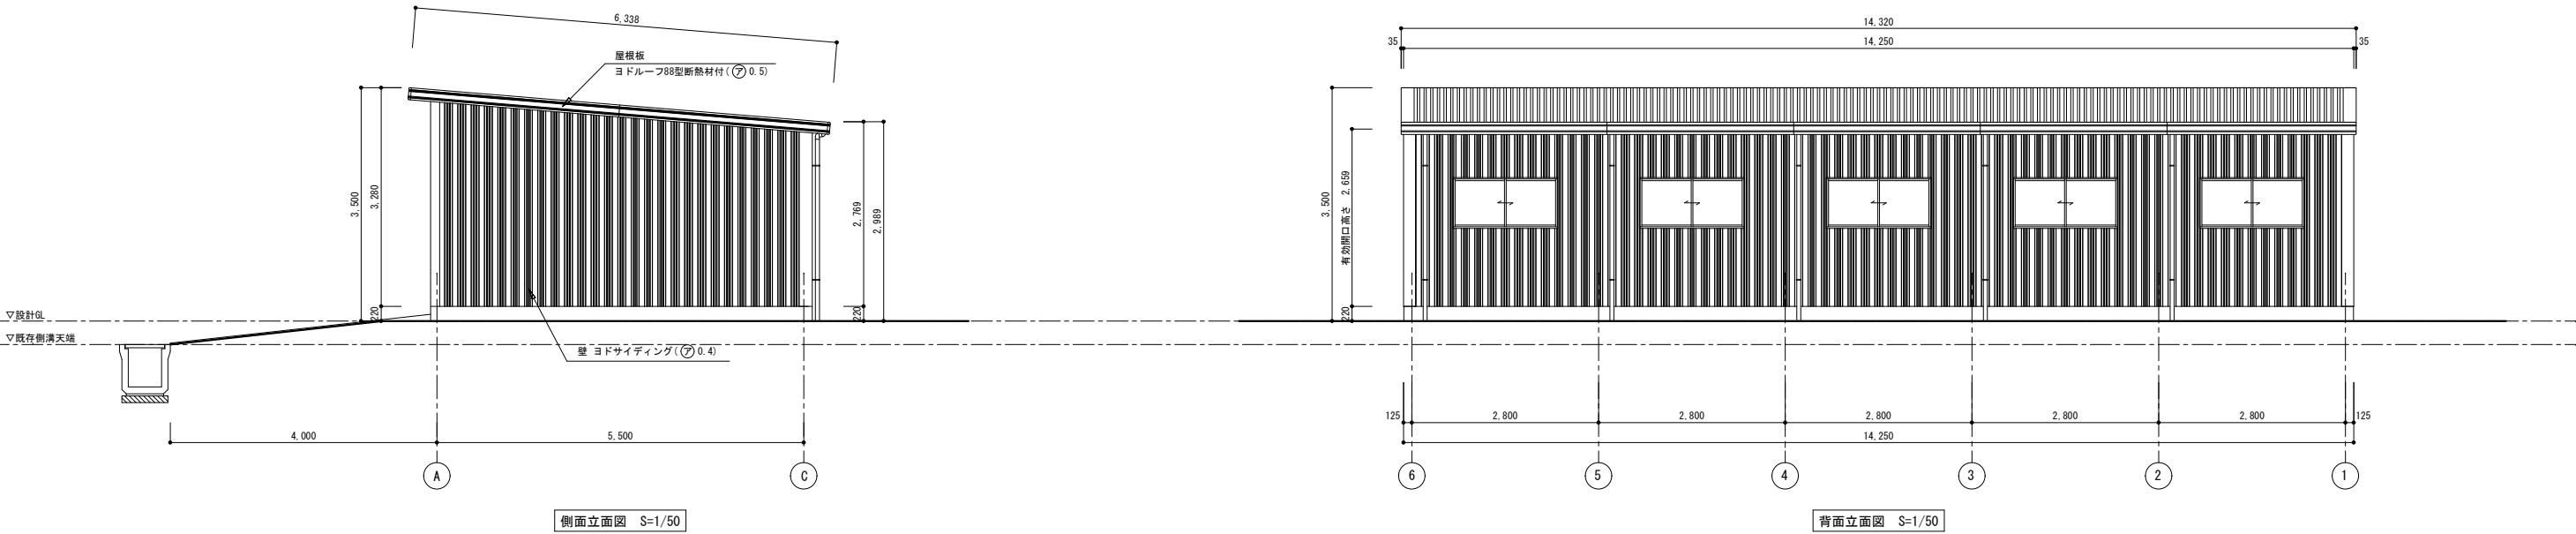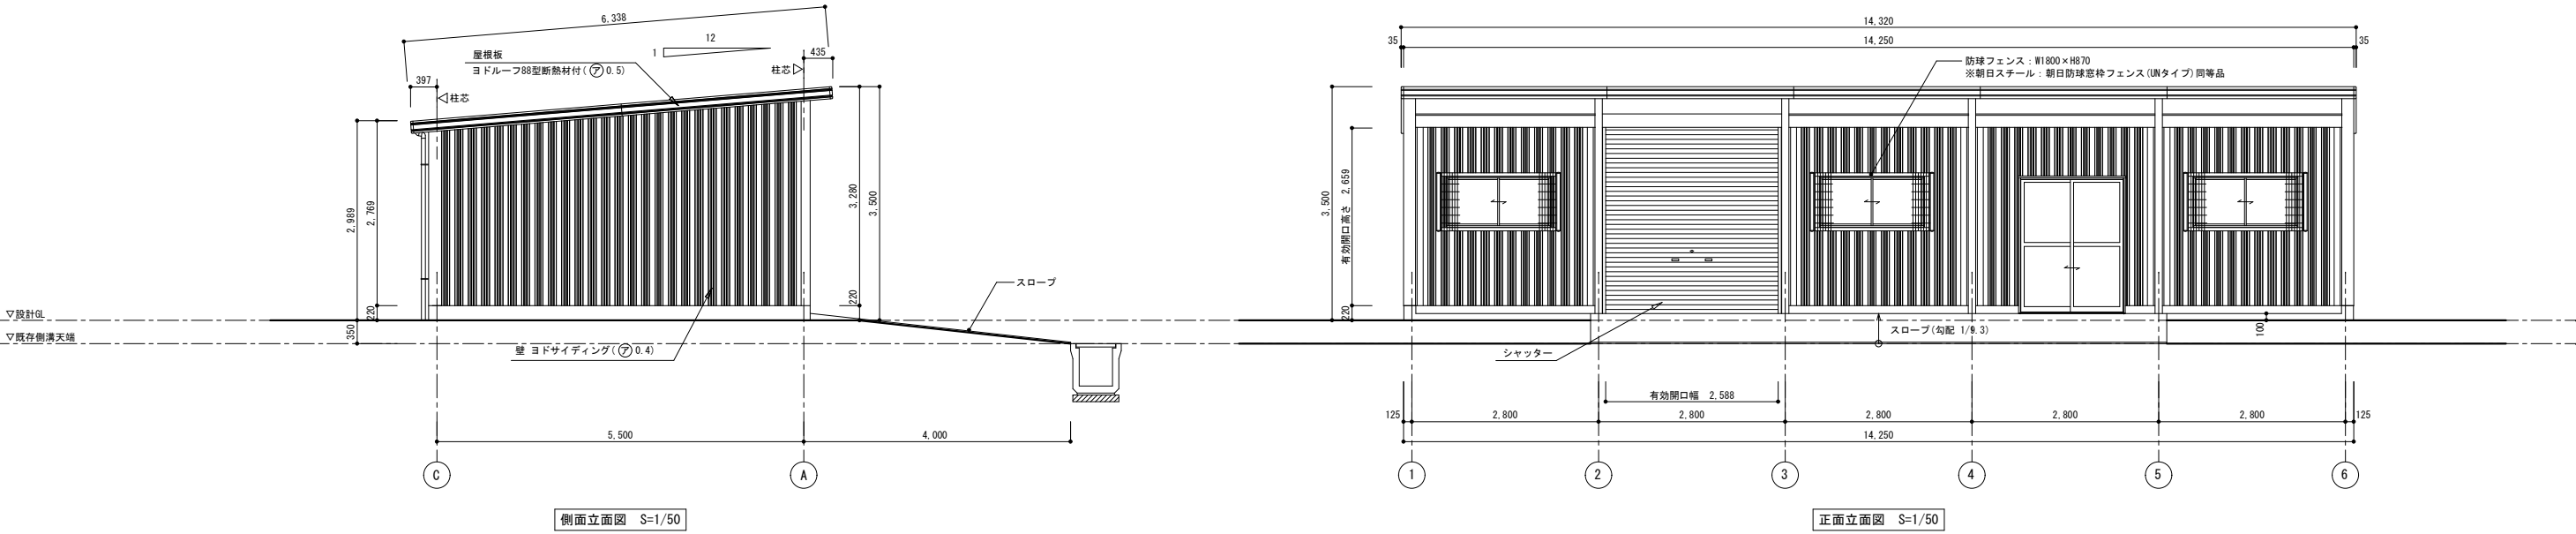

防球フェンス取付部詳細図

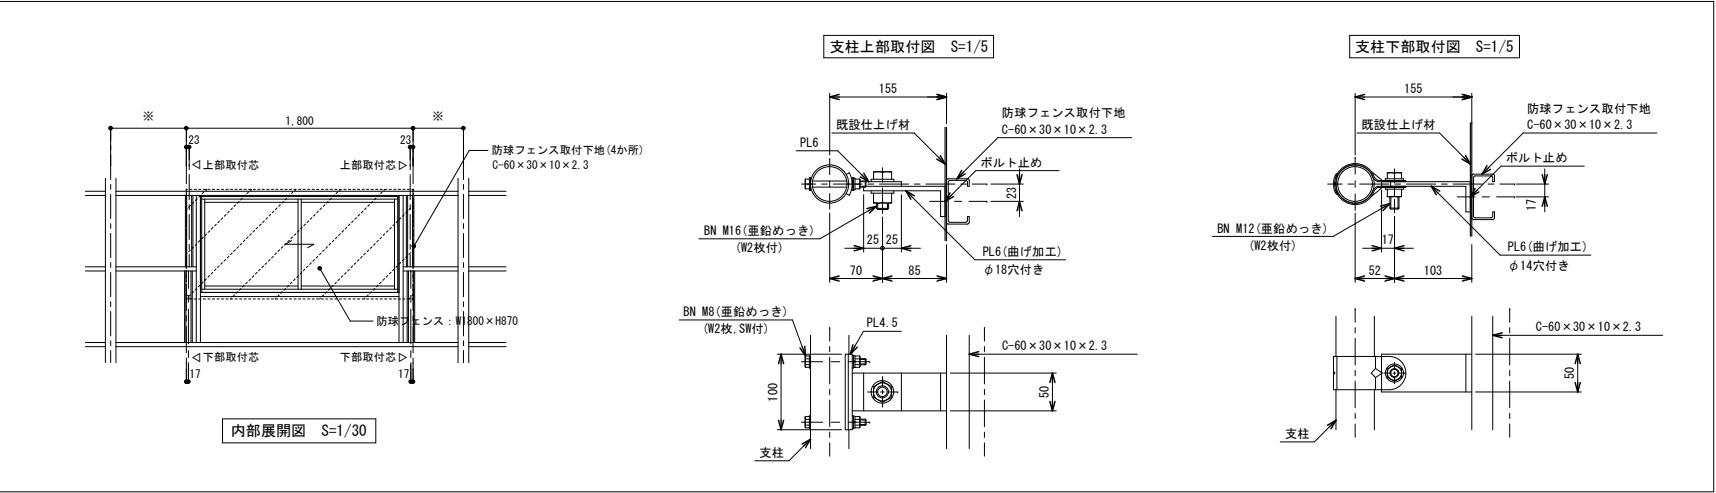


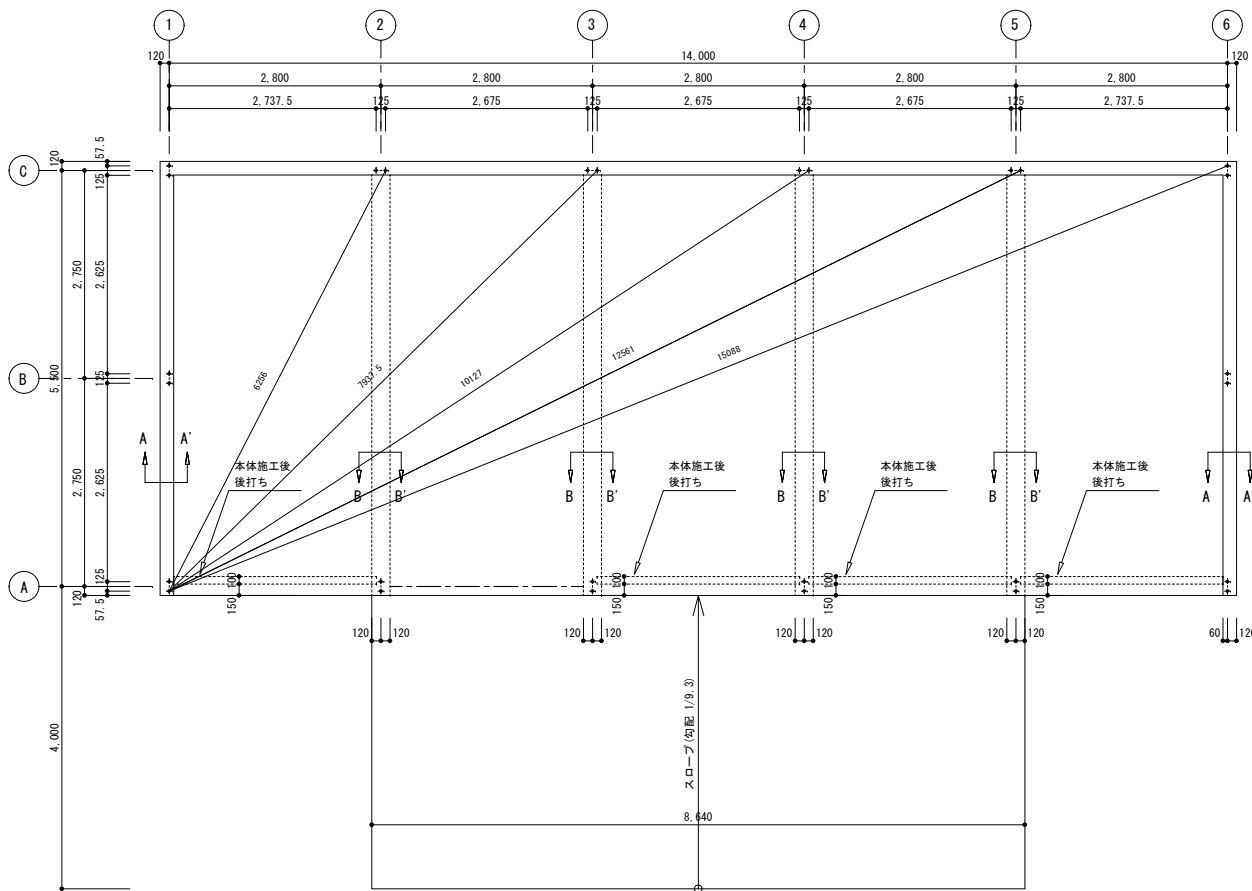


基礎伏図 S=1/50

・布基礎断面図 S=1/20

- コンクリート仕様
- ・普通ポルトランドセメント
- ・設計基準強度 21N/mm² ※土間コン含む
- ・スラブ 15cm

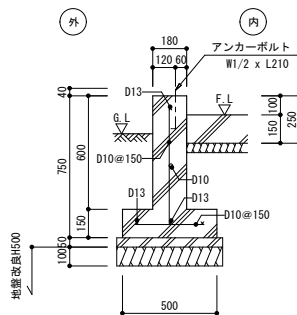

A~A' 断面図

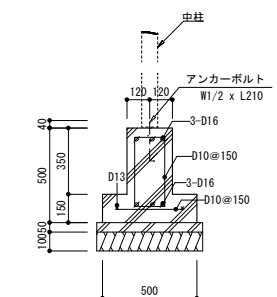

B~B' 断面図

・SOB-14257MBE型


建築面積	77.0m ²	(間口柱芯寸法) × (奥行柱芯寸法)
------	--------------------	---------------------

構造耐力上主要な部分の部材


部材表	形状	板厚	使用材料	不燃番号	有効細長比
柱	□ — 85 x 85	1.6mm	JIS G3312 塗装溶融亜鉛メッキ鋼板 CGOC	平12建告1400号	90
柱	□ — 85 x 85	2.3mm	JIS G3312 塗装溶融亜鉛メッキ鋼板 CGOC	平12建告1400号	91
梁	□ — 100 x 50	1.6mm	JIS G3312 塗装溶融亜鉛メッキ鋼板 CGOC	平12建告1400号	-
梁 (55A・55B)	□ — 400 x 42.5 x 30	2.3mm	JIS G3312 塗装溶融亜鉛メッキ鋼板 CGOC	平12建告1400号	-
桁 (前)	□ — 280 x 92 x 25	2.3mm	JIS G3312 塗装溶融亜鉛メッキ鋼板 CGOC	平12建告1400号	-
桁 (中)	□ — 280 x 92 x 25	2.3mm	JIS G3312 塗装溶融亜鉛メッキ鋼板 CGOC	平12建告1400号	-
桁 (後)	□ — 230 x 150 x 35	1.2mm	JIS G3322 塗装溶融55%アルミニウム-亜鉛合金メッキ鋼板 CGLCC	NM-8697	-
ブレース	—	7.0φ	JIS G3101 一般構造用圧延材 SS400	平12建告1400号	-
ブレース	—	10.7φ	JIS G3101 一般構造用圧延材 SS400	平12建告1400号	-
ターンバックル	—	7.0φ用	JIS A5541 建築用ターンバックル鋼	平12建告1400号	-
ターンバックル	—	10.7φ用	JIS A5541 建築用ターンバックル鋼	平12建告1400号	-
アンカープレート	—	9.0mm	JIS G3101 一般構造用圧延鋼材 SS400	平12建告1400号	-

構造耐力上主要な部分以外の部材


部材表	形状	板厚	使用材料	不燃番号	
胴縁	□ — 54 x 33 x 10	1.6mm	JIS G3312 塗装溶融亜鉛メッキ鋼板 CGOC	平12建告1400号	
屋根	ヨドローフ88 4mm発泡ポリエチレン貼り	0.5mm	JIS G3322 塗装溶融55%アルミニウム-亜鉛合金メッキ鋼板 CGLCC	NM-8697 NM-4617(1)	
壁	ヨド角波サイディング800N型	0.4mm	JIS G3322 塗装溶融55%アルミニウム-亜鉛合金メッキ鋼板 CGLCC	NM-8697	
鼻隠し・ケラバ	-	0.6mm	JIS G3322 塗装溶融55%アルミニウム-亜鉛合金メッキ鋼板 CGLCC	NM-8697	
桁補強 (前)	-	1.6mm	JIS G3312 塗装溶融亜鉛メッキ鋼板 CGOC	平12建告1400号	
桁補強 (後)	-	1.0mm	JIS G3322 塗装溶融55%アルミニウム-亜鉛合金メッキ鋼板 CGLCC	NM-8697	
シャッター	-	0.5mm	JIS G3322 塗装溶融55%アルミニウム-亜鉛合金メッキ鋼板 CGLCC	NM-8697	
前板 (H)	-	1.0mm	JIS G3322 塗装溶融55%アルミニウム-亜鉛合金メッキ鋼板 CGLCC	NM-8697	
種	塩ビ製 角種	-	-		

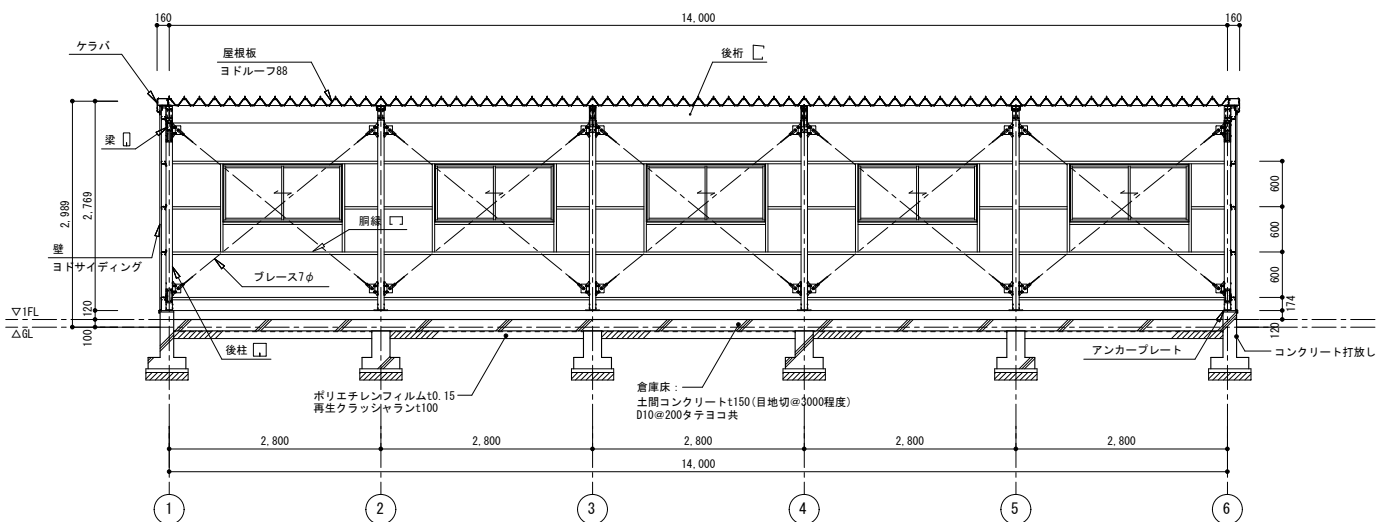


正面断面図 S=1/50

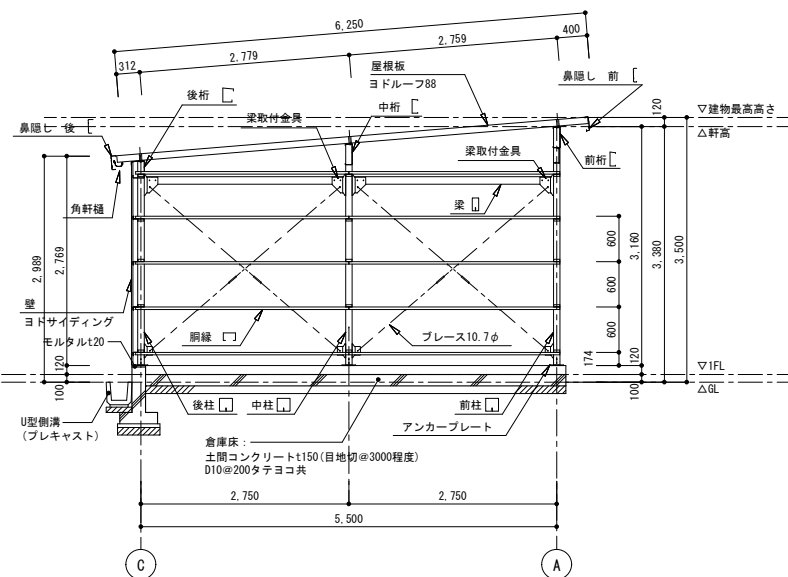


側面断面図 S=1/50

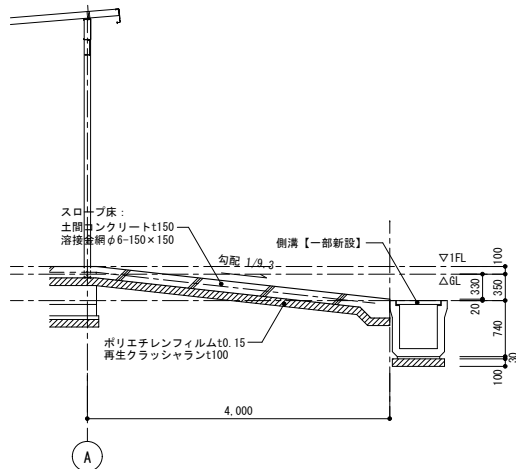


スロープ部断面図 S=1/50

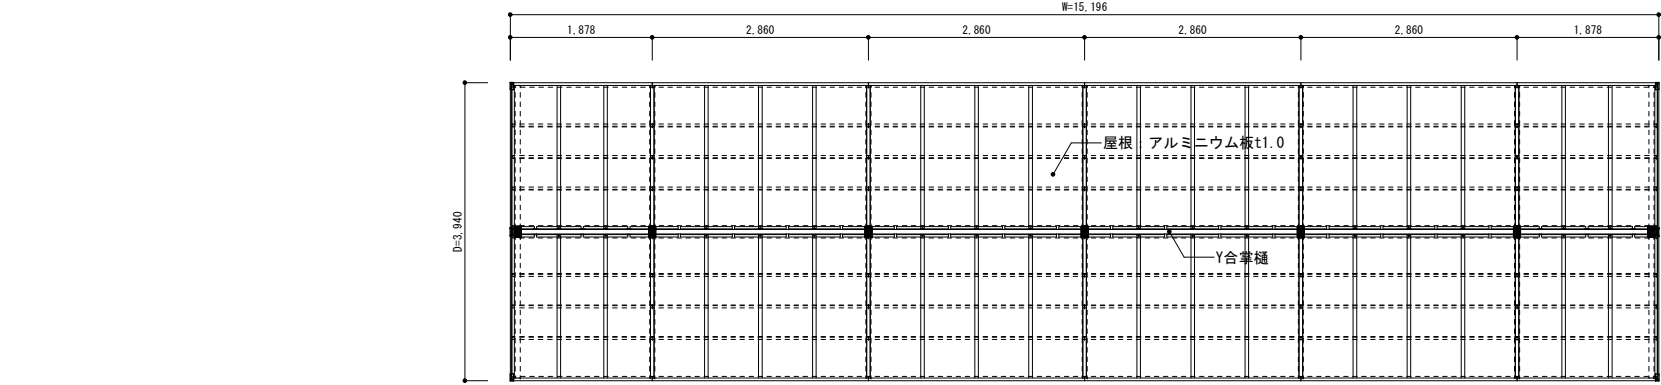

屋根伏図 S=1/50

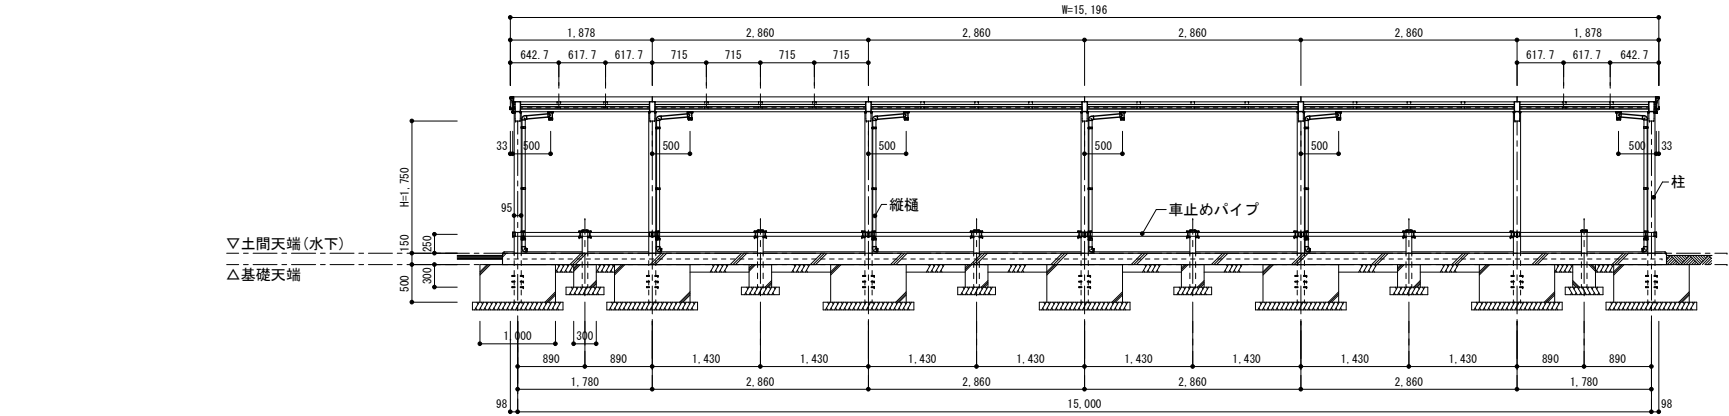

立面図 S=1/50

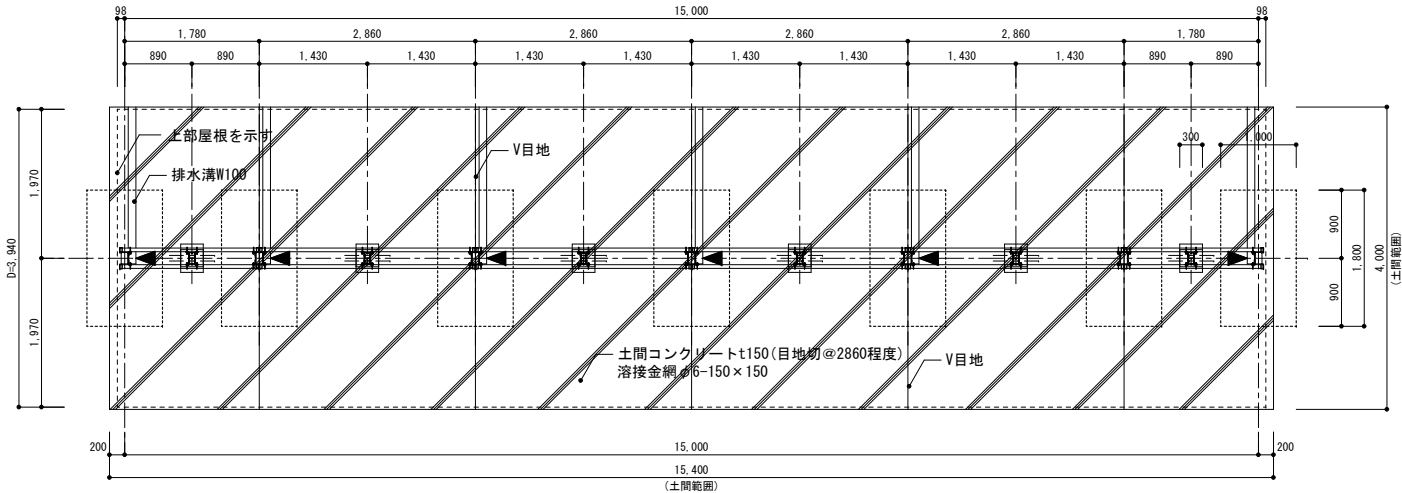


柱・基礎位置図 S=1/50

▶ : 排水位置を示す


材質仕様書

名 称	材 質	規 格
柱	アルミニウム合金押出型材	A6063S-T6 JIS H4100
梁	アルミニウム合金押出型材	A6063S-T6 JIS H4100
前枠・Y合掌樋・側枠	アルミニウム合金押出型材	A6063S-T5 JIS H4100
野縁	アルミニウム合金押出型材	A6063S-T6 JIS H4100
パネル押え・パネル受け	アルミニウム合金押出型材	A6063S-T5 JIS H4100
パネル	屋根：アルミニウム板t1.0 (国土交通大臣認定番号：NM-8597)	A1050P-H24 JIS H4000
コーナー金具	一般構造用圧延鋼材	SS400 JIS G3101
Y合掌柱キャップ・梁キャップ	樹脂	ASA
前枠コーナーキャップ	樹脂	ASA
Y合掌樋キャップ	樹脂	ASA
連結スリーブ	アルミニウム合金押出型材	A6063S-T5 JIS H4100
ボルト等	ステンレス	


※メーカー：三協アルミ サイクルポート「リンリンスラッシュ」Y合掌タイプ同等品
※建築基準法適合商品(国土交通省告示408・409・410・750号適合商品)

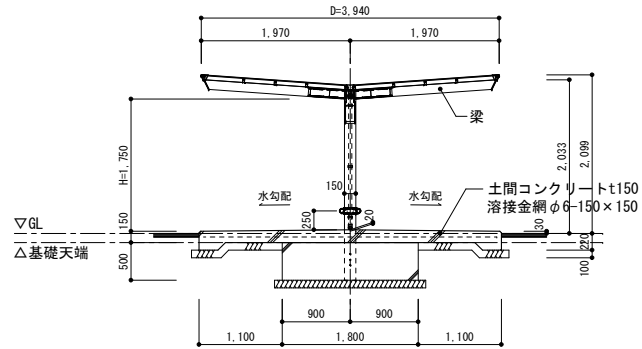

側面図 S=1/50

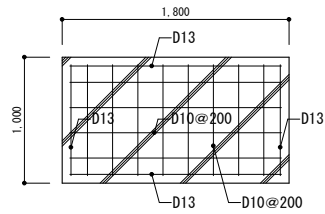

平面図

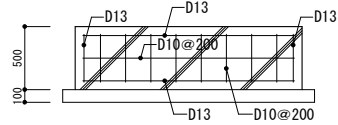


断面図

基礎配筋図 S=1/30

■コンクリート仕様


- 普通ポルトランドセメント
- 設計基準強度 21N/mm² ※土間コン含む
- スランプ 15cm

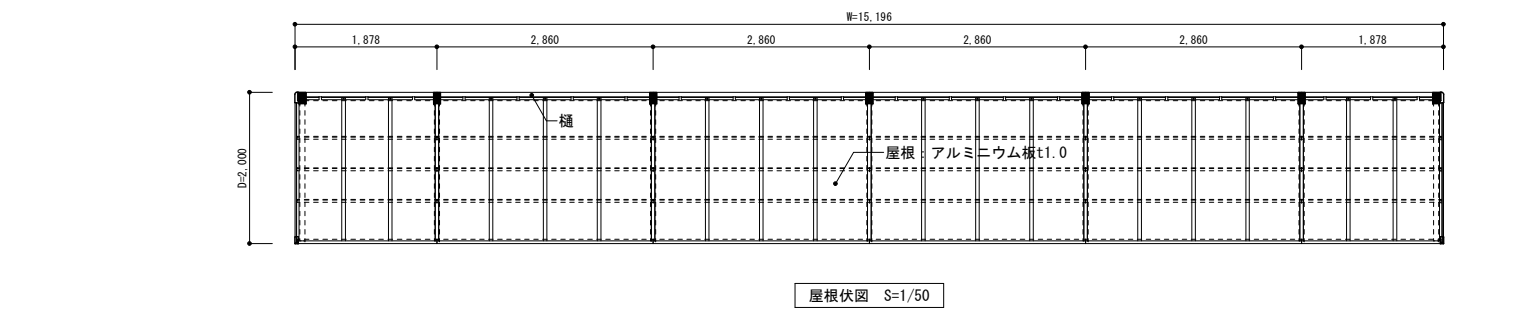


屋根伏図 S=1/50

材質仕様書			
名 称	材 質	規 格	
柱	アルミニウム合金押出形材	A6063S-T6	JIS H4100
梁	アルミニウム合金押出形材	A6063S-T6	JIS H4100
前枠・樋・側枠	アルミニウム合金押出形材	A6063S-T5	JIS H4100
野縁	アルミニウム合金押出形材	A6063S-T6	JIS H4100
パネル押え・パネル受け	アルミニウム合金押出形材	A6063S-T5	JIS H4100
パネル	屋根：アルミニウム板t1.0 (国土交通大臣認定番号：NM-8597)	A1050P-H24	JIS H4100
コーナー金具	一般構造用圧延鋼材	SS400	JIS G3101
柱キャップ・梁キャップ	樹脂	ASA	
前枠コーナーキャップ	樹脂	ASA	
樋コーナーキャップ	樹脂	ASA	
連結スリーブ	アルミニウム合金押出形材	A6063S-T5	JIS H4100
ボルト等	ステンレス		


※メーカー：三協アルミ サイクルポート「リンリンスラッシュ」同等品
※建築基準法適合商品(国土交通省告示408・409・410・750号適合商品)

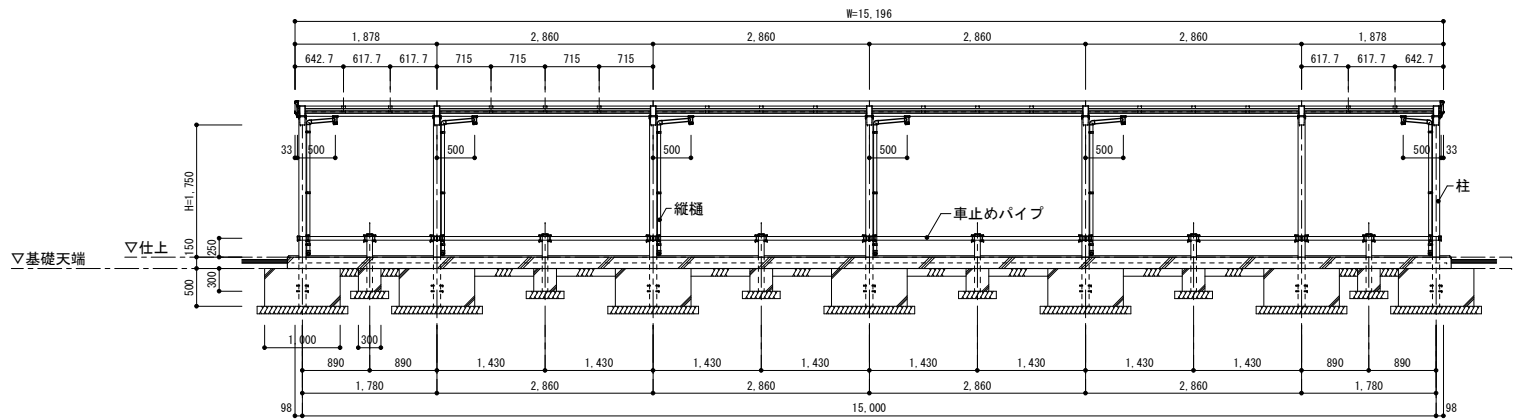

立面図 S=1/50


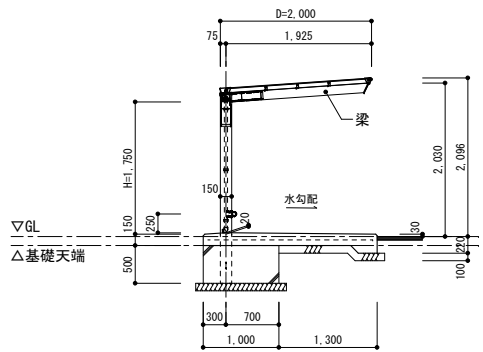


側面図 S=1/50

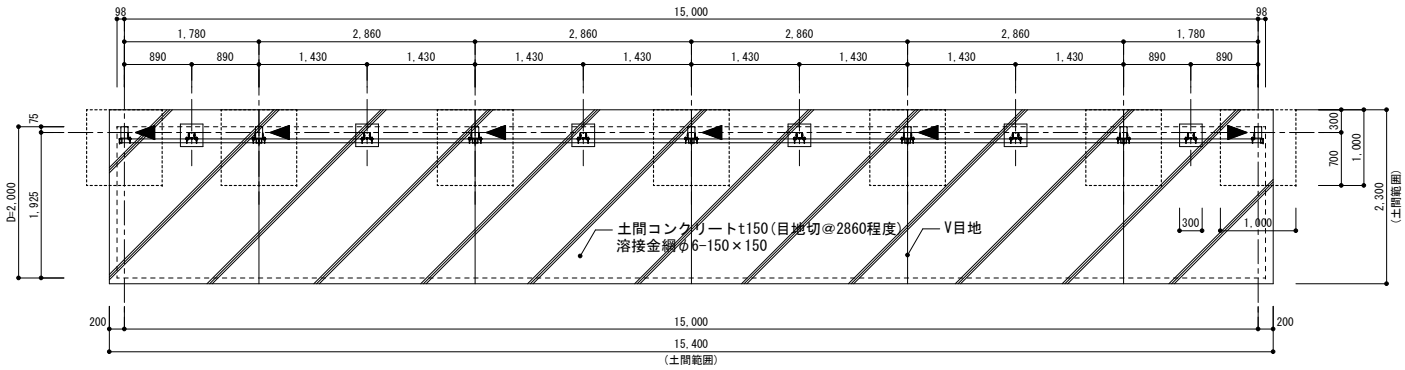


柱・基礎位置図 S=1/50

▶：排水位置を示す

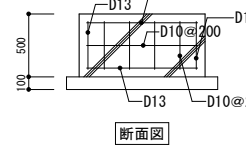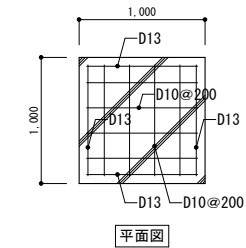

基礎配筋図 S=1/30

- コンクリート仕様
- ・普通ポルトランドセメント
 - ・設計基準強度 21N/mm² ※土間コン含む
 - ・スランプ 15cm

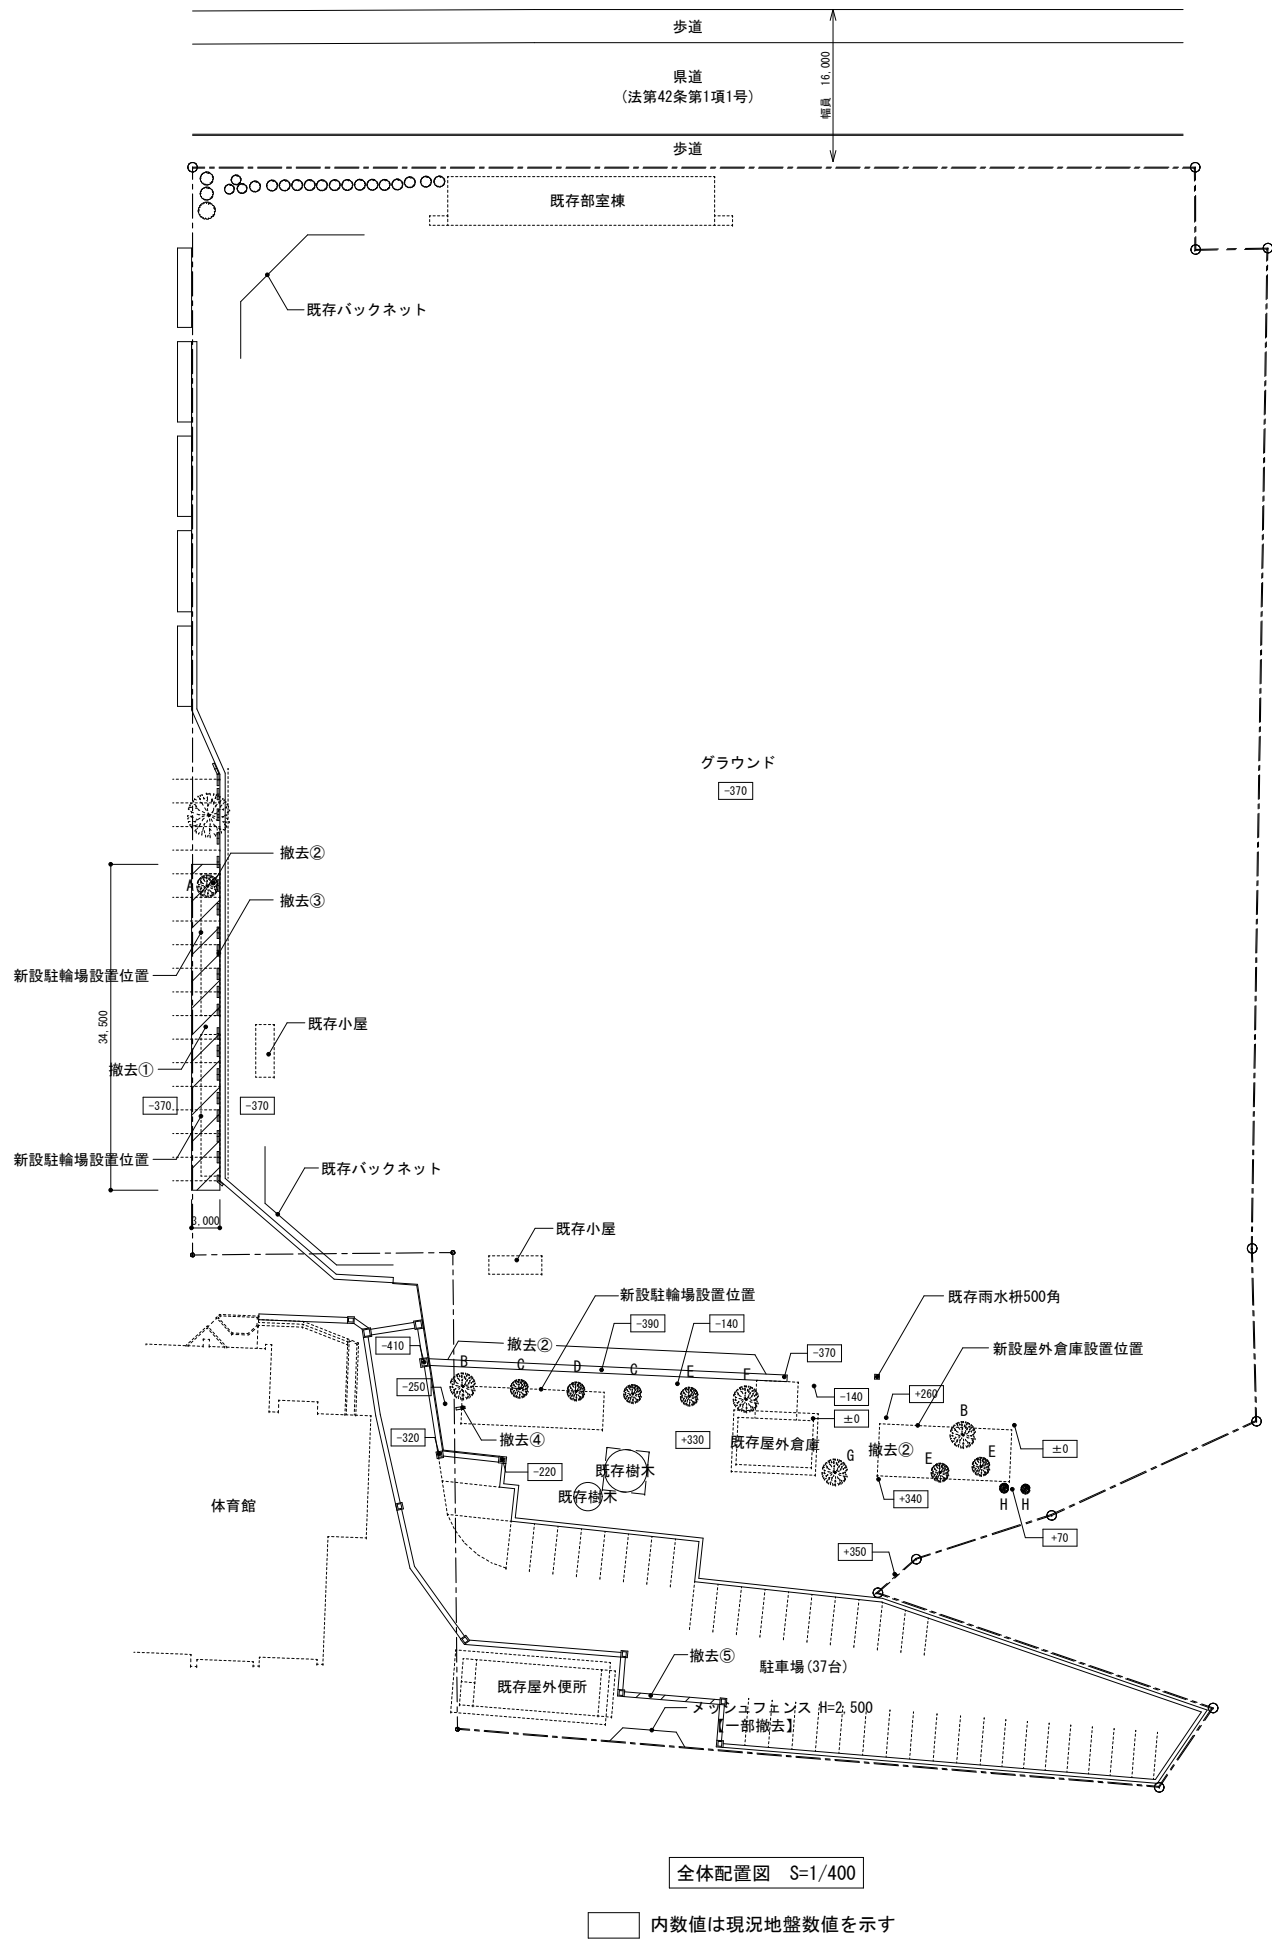

全体配置図 S=1/400

内数値は現況地盤数値を示す

■撤去図詳細

①アスファルト舗装【撤去】 S=1/10	②樹木【撤去】 S=1/30
	・樹木A：W2.0×H3.0 ※幹回りφ500：1本 ・樹木B：W5.0×H5.0 ※幹回りφ850：2本 ・樹木C：W4.0×H5.0 ※幹回りφ450：2本 ・樹木D：W5.0×H5.0 ※幹回りφ700：1本 ・樹木E：W5.0×H6.0 ※幹回りφ650：3本 ・樹木F：W5.0×H5.0 ※幹回りφ940：1本 ・樹木G：W5.0×H5.0 ※幹回りφ1200：1本 ・樹木H：W3.0×H3.0 ※幹回りφ300：2本
③車止め(2連)【撤去】 S=1/30	④タイヤ【撤去】 S=1/30
⑤側溝(蓋共) ※歩道用【撤去】 S=1/30	

■改修図

メッシュフェンス【撤去・新設】 ※進入口 改修前 S=1/100	改修後 ※朝日スチール㈱PCフェンス同等品

電 気 設 備 工 事 特 記 仕 様 書

Ⅰ. 工 事 名 称 津屋崎中学校校舎増築準備・職員室等改修工事

Ⅱ. 工 事 概 要

1. 総合発注の有無 本工事は、以下の工事を含む。（詳細は、図面参照のこと）

- 建築工事
・ 機械設備工事
・

2. 工 事 場 所 福岡県津海市津屋崎1丁目5-16

3. 建 物 概 要

建 物 名 称	構 造	階 数	延面積（㎡）	防火対象物の種別	備 考
新設屋外倉庫	鉄骨造	1階	建築図による	14項	

4. 工 事 種 目 （○印を付けたものを適用する）

工 事 種 目	建 物 別				
	屋外倉庫			屋 外	備 考
○電 灯 設 備	新築一式	一式	一式	一式	
・ 動 力 設 備	一式	一式	一式	一式	
・ 避 雷 設 備	一式	一式	一式	一式	
・ 受 変 電 設 備	一式	一式	一式	一式	
・ 静 止 形 電 源 設 備	一式	一式	一式	一式	
・ 発 電 設 備	一式	一式	一式	一式	
・ 構内情報通信設備	一式	一式	一式	一式	
・ 構 内 交 換 設 備	一式	一式	一式	一式	
・ 情 報 表 示 設 備	一式	一式	一式	一式	
・ 映 像 ・ 音 音 設 備	一式	一式	一式	一式	
・ 拡 声 設 備	一式	一式	一式	一式	
・ 誘 導 支 援 設 備	一式	一式	一式	一式	
・ 呼 出 し 設 備	一式	一式	一式	一式	
・ テ レ ビ 共 同 受 信 設 備	一式	一式	一式	一式	
○防 犯 設 備	一式	一式	一式	一式	新築一式
・ 自 動 火 災 報 知 設 備	一式	一式	一式	一式	
・ 中 央 監 視 制 御 設 備	一式	一式	一式	一式	
・ 遠 隔 量 水 器 設 備	一式	一式	一式	一式	
・ デマンド監視・制御設備	一式	一式	一式	一式	
・ 太 陽 光 発 電 設 備	一式	一式	一式	一式	
	一式	一式	一式	一式	
○構 内 配 電 線 路	一式	一式	一式	一式	新築一式
・ 構 内 通 信 線 路	一式	一式	一式	一式	一式
・	一式	一式	一式	一式	

Ⅲ. 工 事 仕 様

1 適用仕様等

図面及び特記仕様に記載されていない事項は、以下の仕様書による。

- （1）「公共建築工事標準仕様書（電気設備工事編 令和7年版）」 国土交通省大臣官房官庁営繕部監修
（2）「公共建築工事標準仕様書（機械設備工事編 令和7年版）」 国土交通省大臣官房官庁営繕部監修
（3）「公共建築工事標準仕様書（建築工事編 令和7年版）」 国土交通省大臣官房官庁営繕部監修
（4）「公共建築改修工事標準仕様書（電気設備工事編 令和7年版）」 国土交通省大臣官房官庁営繕部監修
（5）「公共建築改修工事標準仕様書（機械設備工事編 令和7年版）」 国土交通省大臣官房官庁営繕部監修
（6）「公共建築改修工事標準仕様書（建築工事編 令和7年版）」 国土交通省大臣官房官庁営繕部監修
（7）「公共住宅建設工事共通仕様書（令和4年版）」 国土交通省住宅局住宅総合整備課監修

年度内に最新版が発行された場合は、最新版に準じる。

ただし、改定内容で発注仕様の変更又は工事価格の変更が生じる場合は、発注者と協議すること。

2 補足基準等

適用仕様等、図面及び特記仕様に記載されていない事項は、以下の基準、指針、要領、標準図等による。

- （1）「公共建築設備工事標準図（電気設備工事編 令和7年版）」 国土交通省大臣官房官庁営繕部設備・環境課監修
（2）「公共建築設備工事標準図（機械設備工事編 令和7年版）」 国土交通省大臣官房官庁営繕部設備・環境課監修
（3）「建築工事標準詳細図（建築工事編 令和4年版）」 国土交通省大臣官房官庁営繕部整備課監修
（4）「電気設備工事監理指針（令和7年版）」 国土交通省大臣官房官庁営繕部監修
（5）「機械設備工事監理指針（令和7年版）」 国土交通省大臣官房官庁営繕部監修
（6）「建築工事監理指針（令和7年版）」 国土交通省大臣官房官庁営繕部監修
（7）「建築改修工事監理指針（令和7年版）」 国土交通省大臣官房官庁営繕部監修
（8）「建築設備耐震設計・施工指針（2014年版）」 独立行政法人 建築研究所監修
（9）「建築工事安全施工技術指針・同解説」 国土交通省大臣官房官庁営繕部整備課監修
（10）「建設廃棄物処理指針」 厚生労働省生活衛生局

（11）建築物等の解体等に係る石綿ばく露防止及び石綿飛散漏えい防止対策徹底マニュアル」
厚生労働省労働基準局安全衛生部化学物質対策課、環境省 水・大気環境局大気環境課

（12）「石綿含有廃棄物等処理マニュアル（第3版）」 環境省環境再生・資源循環局

（13）「建築工事の手引き」 福岡県建築都市部編集

年度内に最新版が発行された場合は、最新版に準じる。

ただし、改定内容で発注仕様の変更、又は工事価格の変更が生じる場合は、発注者と協議すること。

3 特 記 仕 様

（1）該当する項目のみ適用する。

（2）特記事項のうち選択する事項は、○印のついたものを適用する。

項 目

特 記 事 項

① 機 材

この工事に使用する機材は、監督職員の承認を受ける。
なお、材料及び製品については、地域産材の使用に努めること。
また、機材の選定に当たっては、グリーン購入法に適合したものを優先すること。

② 電 気 工 作 物

・ 一般用電気工作物 ○ 事業用電気工作物

③ 電 気 保 安 技 術 者

電気工作物に係る工事においては、電気保安技術者を置くものとする。

④ 工事に必要な資格
(建設業法に関するものを除く)

○ 第1種電気工事士 ・ 第2種電気工事士(もしくは上位資格)
・ 特種電気工事資格者(非常用予備発電装置) ・ 工事担任者
・ 消防設備士甲種 類 ・ あと施工アンカー第 種施工士(もしくは上位資格)

⑤ 官公庁その他への手続き

この工事に必要な官公署その他の関係機関への諸手続等は、これに必要な資機材、労務、及び費用を請負者の負担にて速やかにおこない、その検査に合格すること。

⑥ 監督員事務所

○ 設けない ・ 設ける (10㎡程度) 備品については監督員の指示による。

7. 工 事 用 電 力 ・ 水
その他

本工事に必要な工事用電力(仮設電力及び誘電転調整用電力等を含む)・水及び諸手続等の費用は、すべて請負者の負担とする。

8. 総合仮設計画

・ 要する ・ 要しない

9. 足 場 ・ 構 台

・ 他工事 ・ 本工事(詳細図による。)

10. 仮囲い等危険防止措置

・ 他工事 ・ 本工事(詳細図による。)

11. 工事表示板等

監督員の指示による。

12. 工事車両の出入り口

工事用車両の出入口では、一般通行人及び一般車両の安全確保に努めること
交通誘導員 ・ 配置する (名以上) ・ 配置しない

⑬ 残 土 処 分

・ 構内指示の場所に敷均し ・ 構内指示の場所に堆積 ○ 構外搬出適切な処理

⑭ 他工事との取合い

・ 施工区分表による ○ 図面詳細による

⑮ 再 使 用 機 器

取外し再使用機器は、原則として清掃並びに絶縁抵抗測定を取外し前後で行った後、取り付けること。
但し、絶縁劣化等再使用に耐えない場合は、監督職員に報告すること。

設備機器の固定は、すべて「建築設備耐震設計・施工指針」（2014年版）によるものとする。

(1) 設計用標準震度 (Ks)

機器毎の耐震安全性の分類及び設置場所により以下表より求める。

設 置 場 所	耐震安全性の分類			
	特定の施設		一般の施設	
	重要機器	一般機器	重要機器	一般機器
上 層 階、 屋上及び塔屋	2.0 (2.0)	1.5 (2.0)	1.5 (2.0)	1.0 (1.5)
中 間 階	1.5 (1.5)	1.0 (1.5)	1.0 (1.5)	0.6 (1.0)
地階及び1階	1.0 (1.0)	0.6 (1.0)	0.6 (1.0)	0.4 (0.6)

() 書きの数値は防振支持の機器の場合に適用する。

(2) 耐震安全性の分類 (・ 特定の施設 ・ 一般の施設)

(3) 地域係数 (Z) 地域係数 (Z) は、1.0とする。

環境対応型合成樹脂製可とう管 (P F 管) の一重管とする。なお、打込配管として使用する場合、原則として呼び径を22mmとする。
また鉄筋等への結束には樹脂被覆を施したバンド線を用いること。

① 合成樹脂製可とう電 線 管

○ 金属製 (防水形配線器具を除く) ・ 樹脂製

① プレーートの材質

ベースは、水平高調整型 (空転防止リング付) とする。 ・ 砲金製 ○ アルミ製

19. フロアプレート

20. ハイテンション

② 露出配管等の塗装


② 呼 び 線

② 表 示

② 地中線埋設シート

② 地 中 埋 設 機

② 地 中 埋 設 配 管
(GL-600の場合)

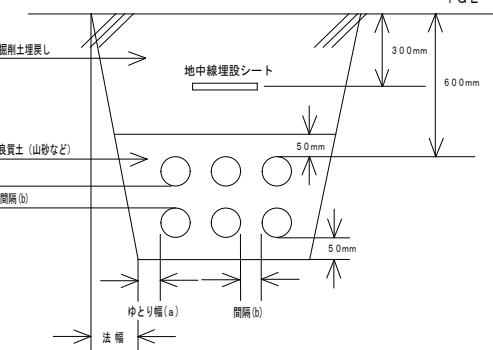

根切り深さが1.5m未満の場合は直掘工法とし、1.5m以上の場合には法付工法とする。

法付工法の法幅は、根切り深さに0.3を乗じたものとする。

床掘幅は、埋設管類などの外径 (底面) の寸法にゆとり幅×2を加えたものとする。

ゆとり幅 (a) 及び埋設管相互の間隔 (b) は、下表を参照のこと。

ゆとり幅 (a)	根切り深さ 1m未満	根切り深さ 1以上1.5m未満	根切り深さ 1.5m以上	埋設管の 呼び径	間隔 (b) (左右・上下)
地 中 電 線 管 類	0. 2m	0. 4m	0. 3m	50以下	50mm
				150 #	70mm
地下埋設物	0. 5m	0. 5m	0. 5m	200 #	100mm

② 接 地 極

強電配線・弱電配線・その他配管等について、定められた間隔を考慮すること。

多象数設により埋設管同士を密着させる場合は、「JIS C 3653 (附属書含む)」及び「電気設備に関する技術基準を定める省令」における関連事項に適合した資材の使用、及び施工を行うこと。

また、電線相互の接近により誘導障害が生じるおそれがある場合は、多象数設は行わないこと。

接地極の材料は下表による。接地極の近くに接地極埋設極 9 0 × 1 4 0 × 1. 5 t (黄銅製・刻印)

を設置すること。なお、接地棒 EB (14) φ の長さは1,500mm以上とし、10φ×14φは、W=40として差し支えない。

接 地 の 種 別	記 号	接地抵抗値	接 地 極
・ 共 同	E A C D	Ω以下	
・ 共 同	E A B	10Ω以下	
・ A 種	E A	10Ω以下	
・ B 種	E B	10Ω以下	
・ C 種	E C	Ω以下	
○ D 種	E D	100Ω以下	EB (10) φ × 1 (L=1,500mm)
・ 避 雷 設 備	E L	10Ω以下	
・ 高 圧 避 雷 器	E L H	10Ω以下	
・ 低 圧 避 雷 器	E L L	10Ω以下	
・ 交 換 機 用	E t	10Ω以下	
・ 通 信 用	E M	10Ω以下	
・ 通 信 用	E M	100Ω以下	EB (10) φ × 1 (L=1,500mm)
・ 測 定 用	E 0		EB (10) φ × 1 (L=1,500mm)

避雷設備の接地抵抗値は、総合抵抗とし、

本工事における構内交換設備の工事範囲は、以下のとおりとする。

・ 構内交換装置 ・ 電話機取付け (台)
・ 配管配線まで本工事 ・ 配管のみ本工事 ・ 配線のみ本工事

電話機1台につき次のものを見込む。

・ T1VF (T1VE) 0.65-2C m ・ EM-T1EF (T1EE) 0.65-2C m
・ EBT 0.4-2P m ・ EM-BT1EE 0.4-2P m
・ 2号ワイヤプロテクタ m

本工事における構内情報通信網設備の工事範囲は、以下のとおりとする。

・ 構内情報通信網装置 ・ ネットワーク管理装置 ○ 配管配線まで本工事
・ 配管のみ本工事

・ 幹線LAN: 赤色 ・ 認証ネットワーク: 指定なし ・ その他: 指定なし

拡声設備において、増幅器などの入出力線と配線との接続は、コネクタなどを取付けて行う

こと。

自動火災報知設備において、感知器が作動した場合に受信機及び運動制御機と連動して空調

機並びに送排風機を停止させる。

・ 単 独 (・ 自立形 ・ 壁掛形)

・ 液化石油ガス用 ・ 都市ガス用

・ 配管のみ本工事 ・ 機器取付調整まで本工事

・ 配管のみ本工事 ・ 機器取付調整まで本工事

・ 配管のみ本工事 ・ 機器取付調整まで本工事

・ 配管のみ本工事 ・ 機器取付調整まで本工事

・ 配管のみ本工事 ・ 機器取付調整まで本工事

・ 配管のみ本工事 ・ 機器取付調整まで本工事

蓋中央部に黒章を刻印すること。また、用途別に「高圧」「電気」「弱電」の刻印をすること。

屋外に設置するものには、事前に水抜き穴を設けること。

備考

41. 建築副産物の処理について

資源の有効利用・環境負荷の低減等を図り、「資源循環型社会」を構築するため、建設副産物の発生抑制・再利用・適正処理を推進する。

現場内で発生する建設副産物の処理については、現場内において発生する品目ごとに分別保管場所

を設置し集積すること。

また、「再生資源の利用の促進に関する法律」・「建設工事に係る資材の再資源化等に関する法律」・「廃棄物の処理及び清掃に関する法律」及び建設廃棄物処理指針その他関係諸法令等によるほか、建設副産物適正処理推進要綱に従い、指定された方法により適正に処理を行うこと。

工事に際しては、工事着手時に「建設副産物処理計画書」、工事竣工時に「建設副産物処理結果報告書」(共に添付書類を含む)を提出すること。

指定副産物 (原則として、再資源化施設へ持込むもの)	その他の副産物
が れ き 類 (コンクリート塊) (アスファルト・コンクリート塊) 木 く ず 建 設 発 生 土 汚 泥	廃 プ ラ ス チ ッ ク ガラス・陶磁器くず 廃 石 こ う ボ ー ド 金 風 く ず 繊 維 く ず

特別管理産業廃棄物

・ 廃 石 綿 等
「建築物の解体等に係る石綿飛散防止対策マニュアル」(環境省大気保全局)に従い、収集・運搬・処分を行うこと。

・ 廃 P C B 等
「電気事業法: 電気関係報告規則」及び「ポリ塩化ビフェニル廃棄物の適正な処理の推進に関する特別措置法」に従い、報告書の作成・届出を行うとともに、適切に保管できるようにして施設管理者に引き渡すこと。

※ 参考受入場所は、現場説明書による。

処 理 内 容	備 考
現場内における分別	
現場内分別保管場所の設置	
現場内分別保管場所までの運搬	
分別保管場所からの積込み・運搬・処分	
「建設副産物の処理計画書」の作成	下請工事の場合は不要
「建設副産物の処理結果報告書」の作成	下請工事の場合は不要
「再生資源利用計画書」の作成	下請工事の場合は不要
「再生資源利用実施書」の作成	

②. そ の 他

・ 廃蛍光灯および廃水銀灯は、水銀使用製品産業廃棄物として処理すること。

・ 停電を伴う工事は、施設管理者と事前協議を十分した上で実施すること。

・ 施工の際は、分電盤対象回路を遮断すること。

・ 建築足場等により、自動点滅器が影に入る場合は、必要に応じて仮設措置を行うこと。

○ 本工事は、週休2日促進工事対象である。(詳細は現場説明書による。)

・ 入札時積算数量書活用方式対象工事である。

・ 情報共有システム対象工事である。




・ 快速トイレ対象工事である。

工事名	津屋崎中学校校舎増築準備・職員室等改修工事	日 付		設計		承認	
図面名	電気工事特記仕様書(1)	縮 尺	A 1				図面No.
							01 / E

塗りつぶした所を適用する

施工区分表（営繕工事）															
工 事 内 容				建築	外構	植栽	電気	電話	昇降	給湯	空調	ガス	別途	備 考	
機 器 の 基 礎	電 気 関 係	配電盤・制御盤の基礎 （アンカーボルト除く）	屋 内	○										電気と十分協議すること	
			屋 外	○											
			屋 上	○											
		自家発電機の基礎（アンカーボルト除く）			○										
		テレビアンテナの基礎（アンカーボルト除く）			○										
	機 械 関 係	避雷針の基礎（アンカーボルト除く）			○								機械と十分協議すること		
		屋内設置（アンカーボルト除く）			○										
		屋外設置（梁台・アンカーボルト除く）			○										
屋上設置（梁台・アンカーボルト除く）			○												
特記した基礎（太陽光基礎）															
開 口 部 （設備工事で 必要な開口部）	梁・床・壁 貫通スリーブ	補強を要するもの					○	○	○	○	○	○			
		補強を要しないもの					○	○	○	○	○	○			
	梁・床・壁 貫通部型枠	補強を要するもの		○											
		補強を要しないもの		○											
	軽重鉄骨下地 壁・天井イ・D 類の切込み	補強を要するもの		○											
		補強を要しないもの		○											
	埋込型分電盤 端子盤等の型枠	補強を要するもの		○											
		補強を要しないもの		○											
	上記開口部の補強				○										
	上記開口部の差出し スリーブの穴埋め（型枠の穴埋めを含む）							○	○	○	○	○	○		
OAフロア募集取付用				○				○	○	○	○	○			
点 検 口	床・壁・天井			○											
ガ ラ リ	外壁面（ダクト・チャンバーの接続用含む）			○											
	建具取付			○											
	空調用リターン										○				
排 気 フ ード	厨房									○	○	○			
	上記以外									○	○	○			
換気扇の取付枠及びアルミパネル				○											
換 気 扇	壁換気扇（ウェザーカバー含む）										○				
	天井換気扇（ベントキャップ含む）										○				
流 し 台	排水トラップを含む			○											
防 油 堤	オイルサービスタンクの防油堤			自家発電用	○										
				空 調 用	○										
床下水槽のマノホール置				○											
屋 外 排 水 管	雨水			○											
	汚水・雑排水管									○					
雨水竖樋				○											
身障者用便所手すり				○											
はめ込み形洗濯器用カウンター（前板共）				○											
ガスボンベ転倒防止用の鎖												○			
機 器 の 配 管 配 線		機械設備機器附属の制御盤以降の配管配線（接地共）										○			
		機械設備機器附属の制御盤の電源供給及び配管配線						○							
		機械設備自動制御と電気設備制御盤との電源供給						○							
		機械設備自動制御と電気設備制御盤との操作回路の渡り配管配線										○			
		天井吊り型FCU・個別パッケージ・全熱交換器と操作スイッチとの渡り配管						○							
		天井吊り型FCU・個別パッケージ・全熱交換器と操作スイッチとの渡り配線										○			
		天井吊り型FCU・個別パッケージ・全熱交換器の操作スイッチ										○			
		天井吊り型FCU・個別パッケージ・全熱交換器の操作スイッチ埋込ボックス						○							
		煙感知器から連動制御盤を経て防煙ダンパー及び排煙口に至る配管配線						○							
		小便器用節水装置制御盤以降の配管配線										○			
		自動ドア及び電動シャッターなどの制御部への電源供給						○							
		自動ドア及び電動シャッターなどの制御部			○			○							
		自動ドア及び電動シャッターなどの操作スイッチ間の配管配線及び操作スイッチ						○							
		防火扉レリーズ						○							
		電極棒						○							
パ ッ ケ ー ジ エ ア コ ン の 配 管 配 線	配線ビッド及び蓋			○											
	別途機器などへの接続						○			○	○				
	室外機・室内機間の伝送線										○				
	室外機・室内機間の電源送り線										○				
	室内機・リモコン間の配線										○				
	室内機・リモコン間の配管						○								
	リモコン増込ボックス						○								
	室内機・兼中リモコン間の渡り伝送線										○				
ガス漏れ検知器（遮断弁連動）											○				
OAフロア用配線器具							○								
電 気 錠	電気錠及び遠電器具						○								
	T E Nキー及び制御盤						○								
エレベーター出入口三方枠（金属製）									○					大理石のみ建築工事	
シャワーユニット（バスユニット）				○											
ガス給湯器リモコン用ケーブル										○		○			
ガス給湯器電線管及びボックス							○								
受 水 槽		受水槽本体									○				
		受水槽機器									○				
		制御盤（ポンプ・遮断弁）の一次側電源						○							
		水張り（1回目） 満水試験、水抜き、清掃										○			
		水張り（2回目） 水質検査、残留塩素測定、過水試験、洗管										○			
		水張り（3回目） 水張り、保健所への届け出										○			
		ポンプ制御盤（ポンプに付属）										○			
		電磁弁、電極座、換気扇、サーモスイッチ（電気渡し）										○			
		電極棒、電極カバー										○			
		遮断弁・電磁弁・電極に至るまでの配線・配管・ボックス										○			
		照明及び、照明・換気扇に至るまでの電灯配線配管						○							

備考	工事名	津屋崎中学校校舎増築準備・職員室等改修工事	日付		設計	承認	
	図面名	電気工事特記仕様書(2)	縮尺	A 1	—	図面No. 02 /E	
					—		

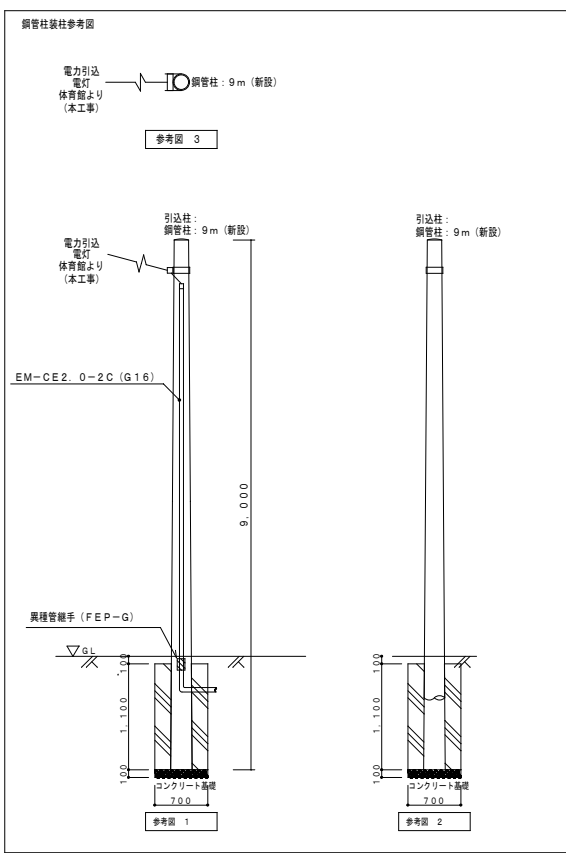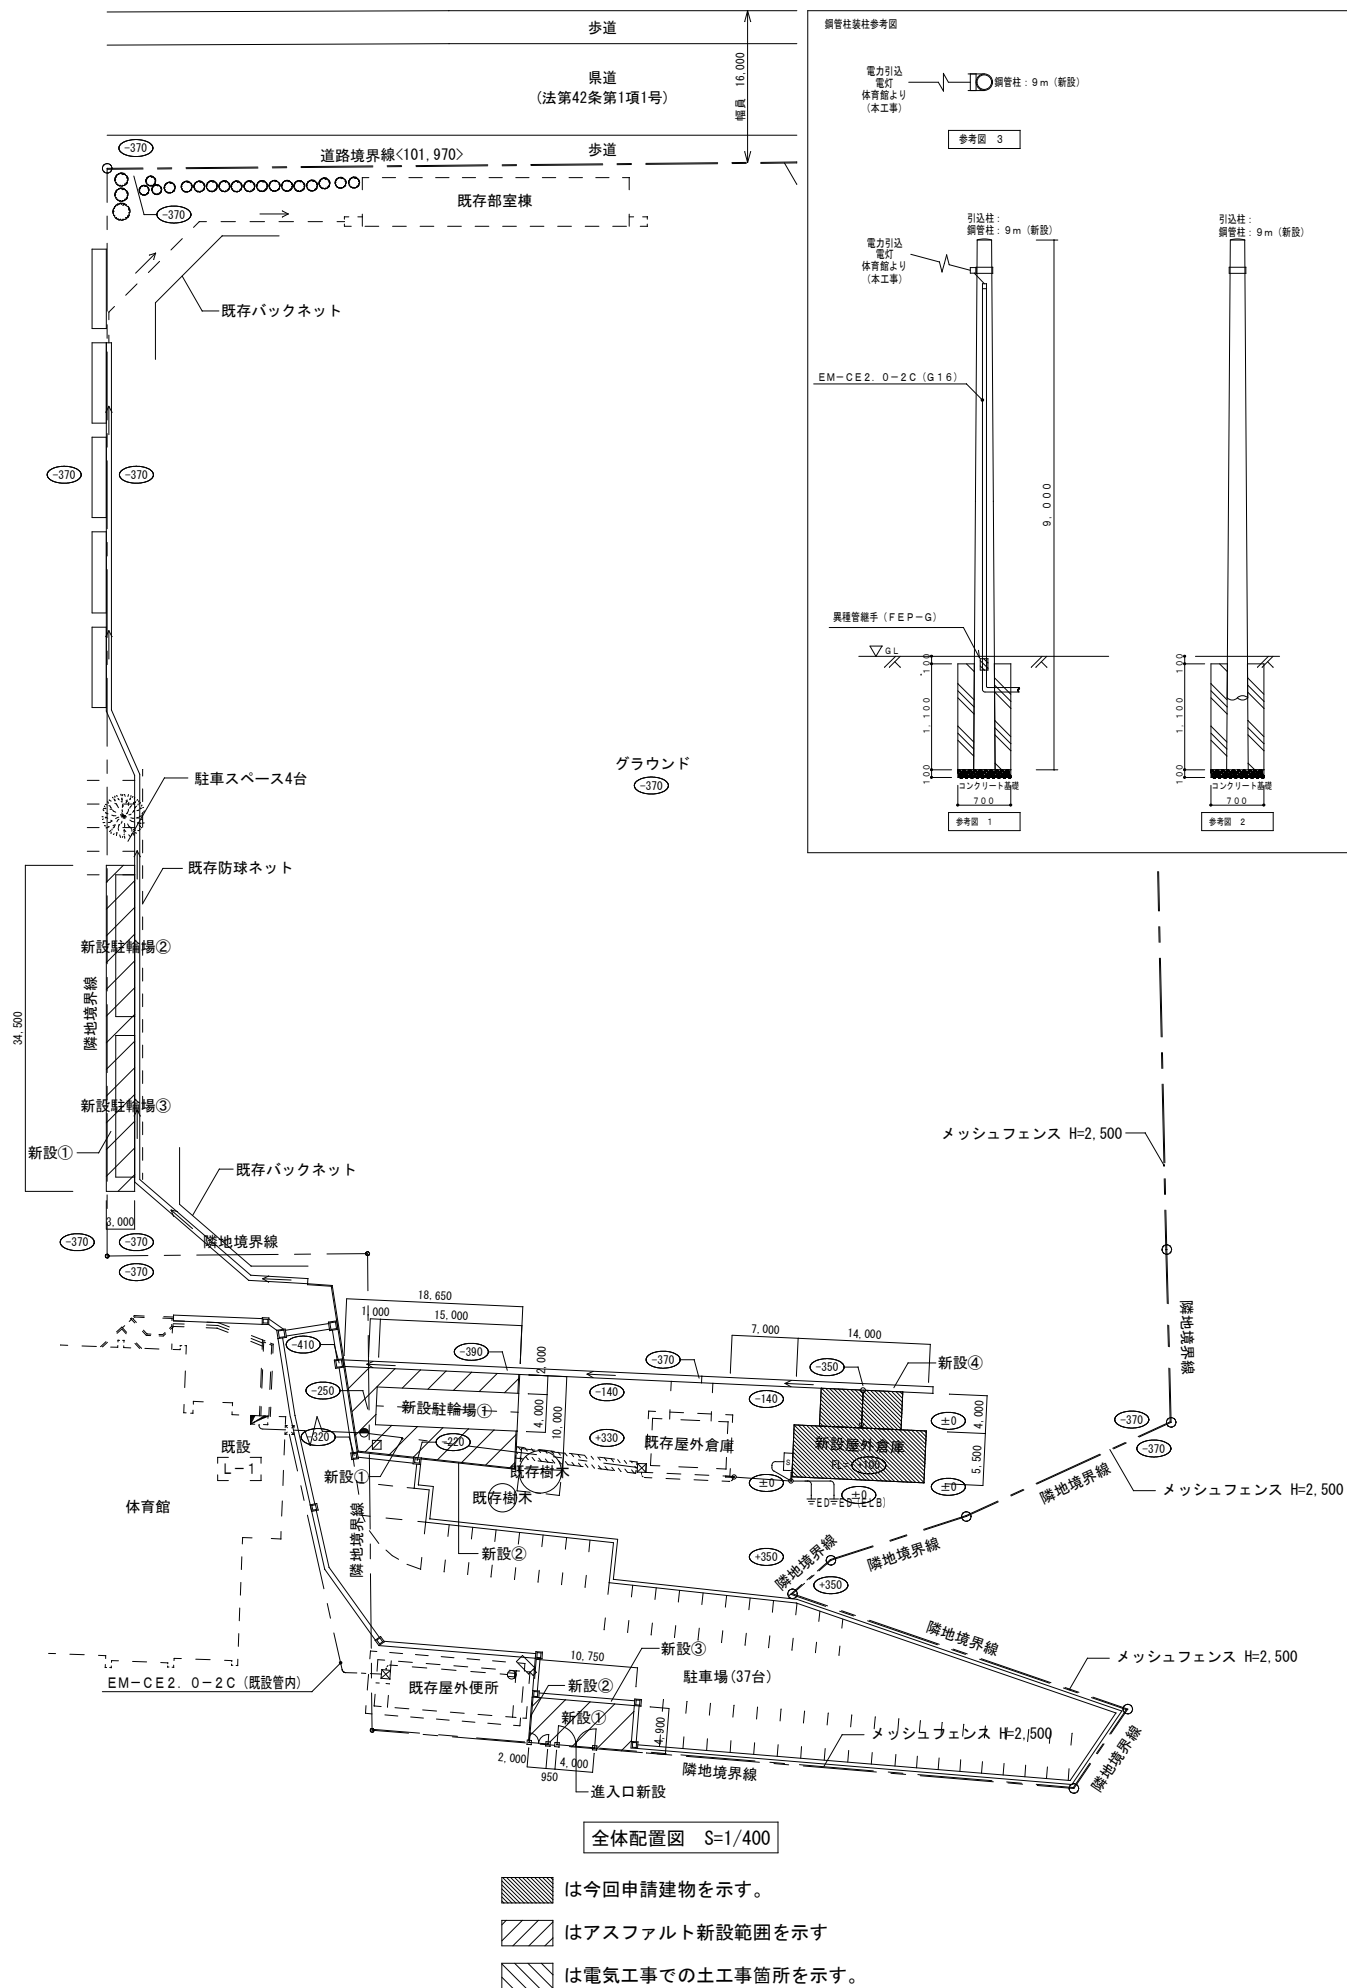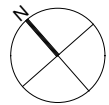


凡例		
記号	名称	備考
●	鋼管柱	9m
≡	既設分電盤	
⊕	プルボックス WP-SUS	200*200*100
⊕	接地工事	
⊕	地中埋設支柱	鉄製
●	埋込スイッチ	1P15A×1 (金属プレート)
□	LED器具 (器具実図参照)	既設倉庫の取外しを再取付する。
⊕	開閉器盤	
⊕	丸型露出ボックス	
□	アウトレットボックス	
□	防犯カメラ	SDカード式
⊕	露出コンセント	2P15A×1




—	天井・壁いんべい配管配線	
—	床いんべい配管配線	
—	天井こやし配線	
—	露出配管配線	

2. 図中特記なき配管配線は下記とする。
(電灯設備)

—	EM-EEF1. 6-3C	引下げ部等	HIVE (16)
—	EM-EEF1. 6-2C	引下げ部等	HIVE (16)

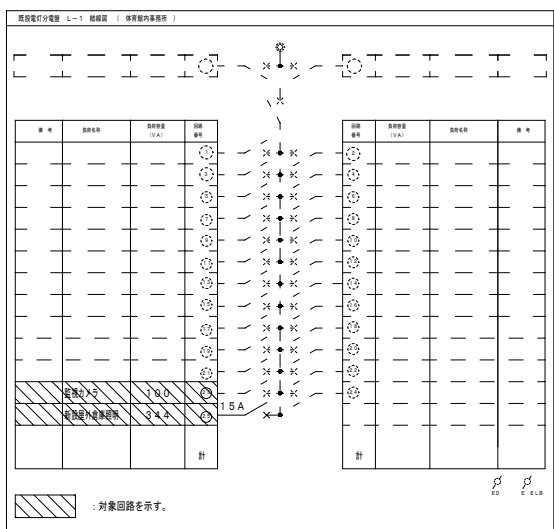

凡例	
X	既設 SB2P50/20AT (2.5kA以上)
X	SB2P30/15AT (2.5kA以上)

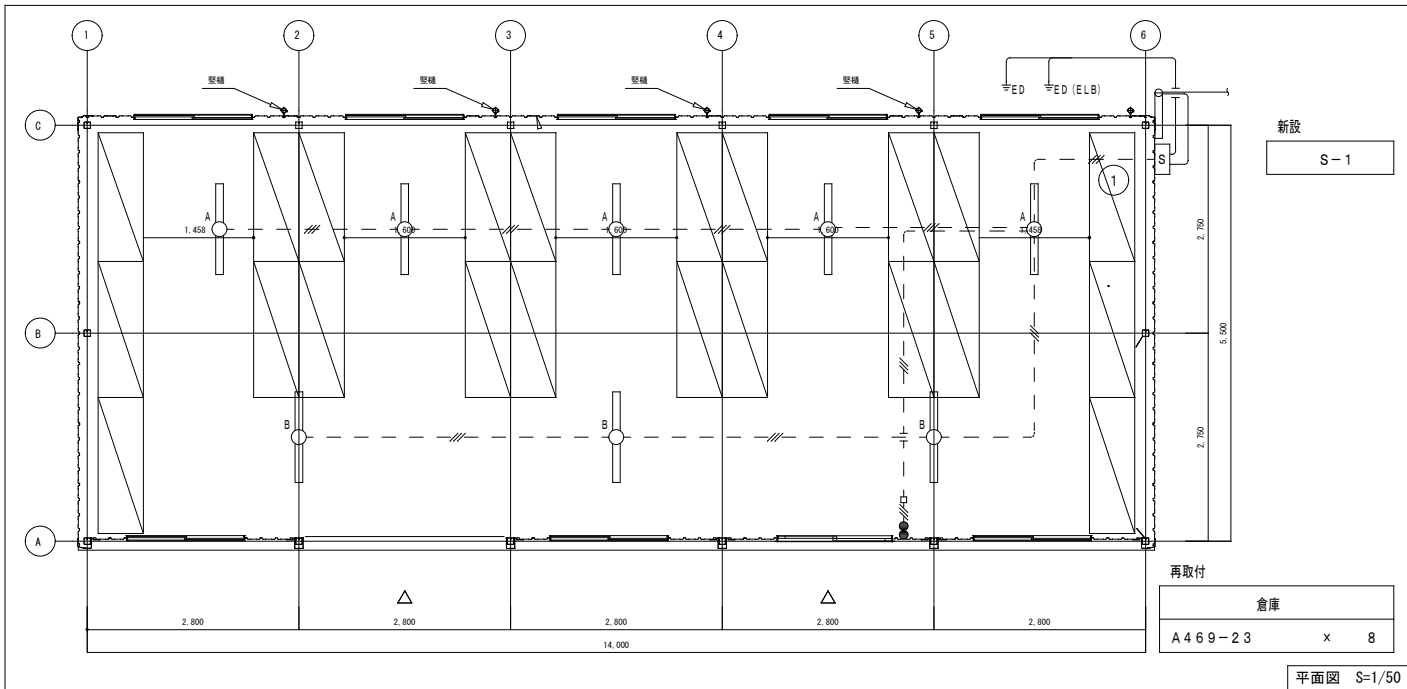
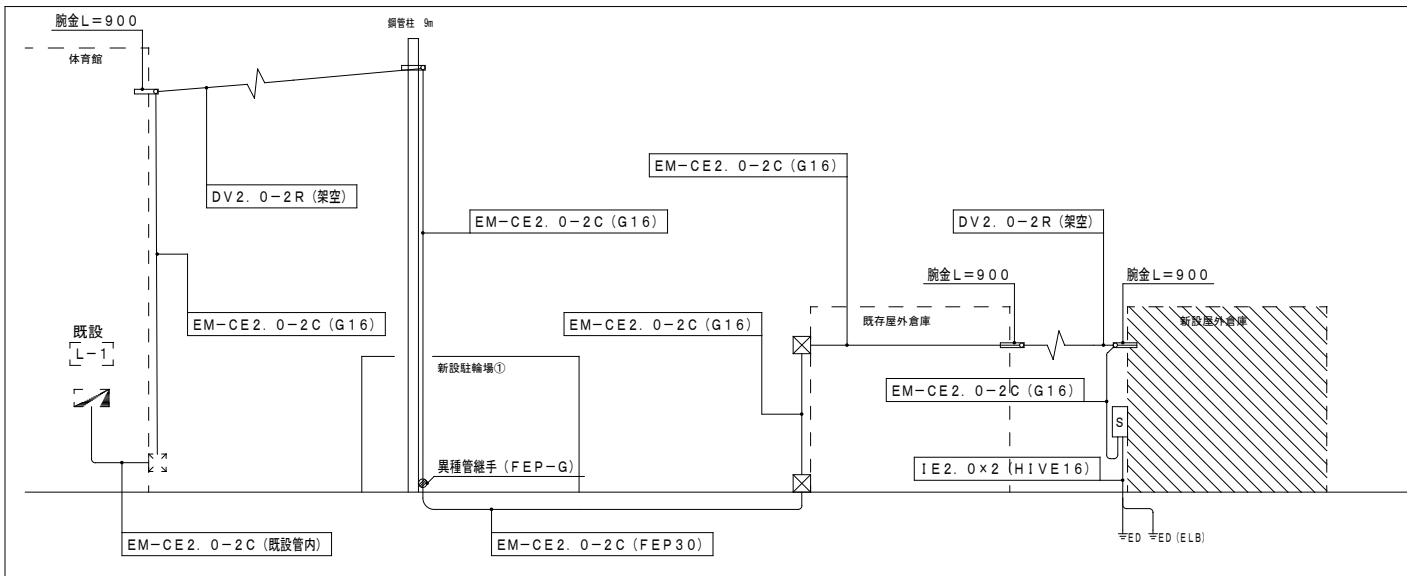
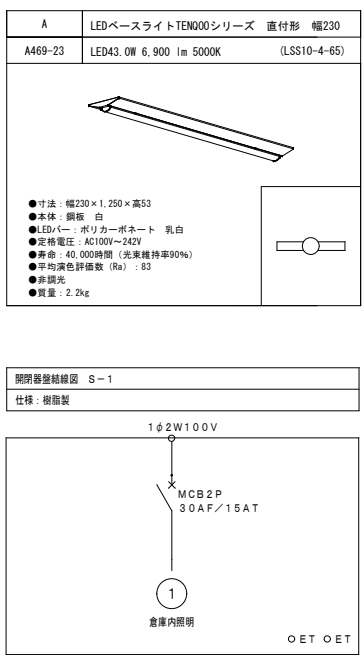


A	LEDベースライトTENQOOシリーズ 直付形 幅230
A469-23	LED43.0W 6,900 lm 5000K (LSS10-4-65)
●寸法：幅230×1,250×高53 ●本体：銅板 白 ●LEDバー：ポリカーボネート 乳白 ●定格電圧：AC100V～242V ●寿命：40,000時間（光束維持率90％） ●平均演色評価数（Ra）：83 ●非調光 ●質量：2.2kg	

凡例	
記 号	名 称
	LED器具（器具姿図参照） 新設屋外倉庫へと再取付とする。
[S]	既設引込開閉器盤
	既設コンクリート柱
	プラスチック製屋内壁掛型

	天井・壁いんべい配管配線	
	床いんべい配管配線	
	天井ころがし配線	
	露出配管配線	
2. 図中特記なき配管配線は下記とする。 (電灯設備)		
	DV2.0-2R	架空
	VVF1.6-3C	引下げ部等 G16

LED照明取り外し建物を示す。

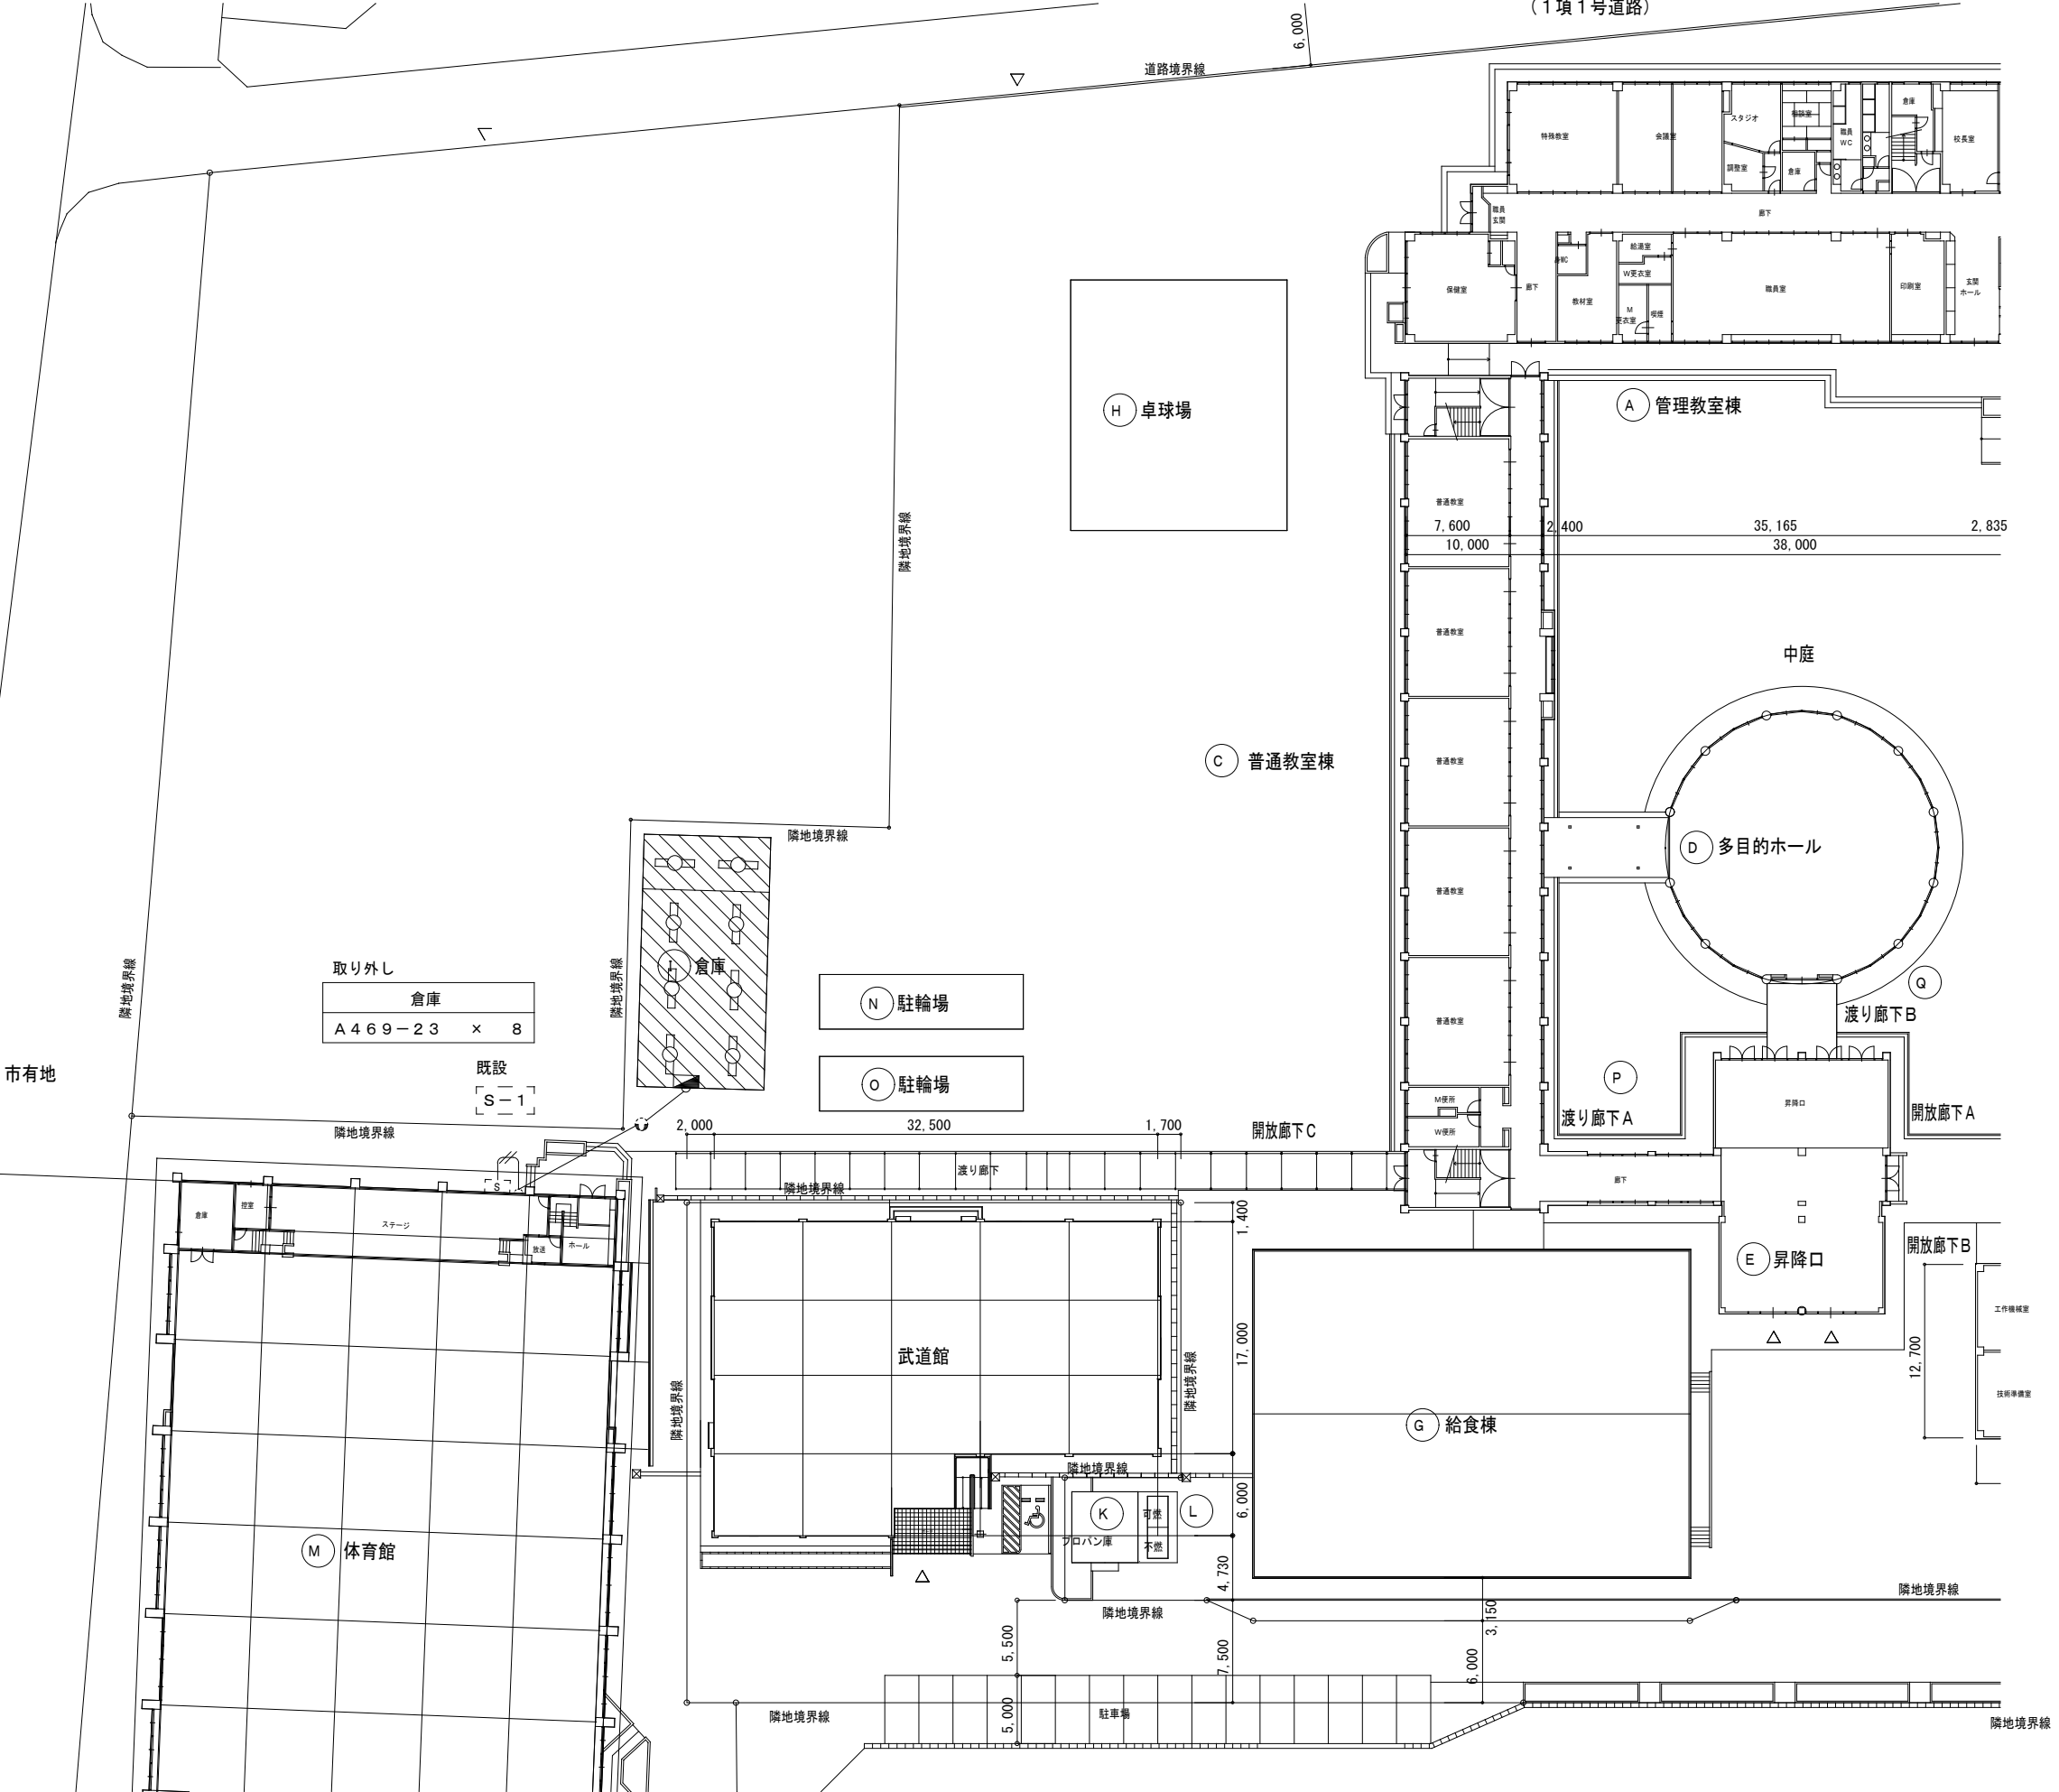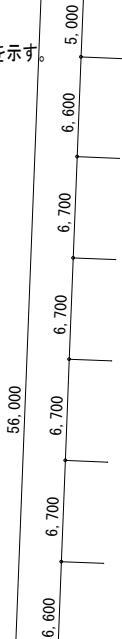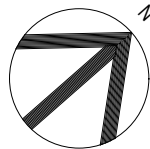

			特記事項		工事名称 津屋崎中学校校舎増築準備・職員室等改修工事	図面名称 全体配置図兼外構図(撤去)	日付 縮尺 A1: S=1/250 A3: S=1/500	図面番号 E - 04

津屋崎中学校校舎増築準備・職員室等改修工事

職員室等改修工事分図面リスト

建築工事			電気工事			機械工事		
図面番号	図面名称	縮尺	図面番号	図面名称	縮尺	図面番号	図面名称	縮尺
A-01	表紙、図面リスト	—	E-01	特記仕様書	—	M-01	特記仕様書	—
A-02	改修工事特記仕様書（1）	—	E-02	配置図	1/500	M-02	特記仕様書	—
A-03	改修工事特記仕様書（2）	—	E-03	電灯コンセント設備 平面詳細図-1【改修前・後】	1/50	M-03	（改修後）管理棟 空調設備 凡例・機器表	—
A-04	改修工事特記仕様書（3）	—	E-04	幹線動力設備 平面詳細図【改修後】	1/50	M-04	（改修後）管理棟 空調設備 1階平面図	1/100
A-05	改修工事特記仕様書（4）	—	E-05	弱電設備 平面詳細図【改修前・後】	1/50	M-05	（改修前・後）職員室 衛生設備・空調設備 平面詳細図	1/50
A-06	配置図・平面図・仮設計画図	1/500	E-06	弱電設備 平面詳細図 展開図【改修前・後】	1/50			
A-07	平面詳細図・展開図（1）【改修前】	1/50				M-06	（改修後）多目的ホール 空調設備 凡例・機器表 平面詳細図	1/100
A-08	平面詳細図・展開図（1）【改修後】	1/50						
A-09	平面詳細図・展開図（2）【改修前】	1/50						
A-10	平面詳細図・展開図（2）【改修後】	1/50						
A-11	矩計図（1）【改修前】	1/30						
A-12	矩計図（1）【改修後】	1/30						
A-13	建具表	1/50						

		設計番号	工事名称			種別
		津屋崎中学校校舎増築準備・職員室等改修工事				A-01
		図書名	表紙・図面リスト		縮尺 1：～ (A1) 1：～ (A3)	
		校閲	担当	作成	作成日	

10. 重量シャッター

機能による種類
・管理用
・防火（外壁用・屋内用）
・防煙
シャッターケース（防火・防煙以外の場合）
・設ける・設けない
（表 5.10.1）
開閉機構による種類
※上部電動式（手動併用）
電源 ※ V kw以下（過電流保護装置付）
・上部手動式
耐風圧強度
・（ ）
屋内用防火・防煙シャッターの危害防止機構 ※障害物感知装置
・シャッター二段降下方式
降下防止装置
・二重チェーン
・急降下制動装置
・急降下停止装置
設置箇所は図示による
工事範囲 一次測配線は別途工事とし、開閉機構以降の二次配線は本工事に含む。
（表 5.11.2~4）（表 5.11.1）
開閉機構による種類
※手動式
・上部電動式（手動併用）
電源※ V kw以下（過電流保護装置付）
耐風圧強度
・（ ）
スラットの形状 ※インターロッキング形
・オーバラッピング形
工事範囲 一次測配線は別途工事とし、開閉機構以降の二次配線は本工事に含む。
セクション材料 ※スチールタイプ
・アルミニウムタイプ
・ファイバークラスチック
開閉方式 ※バランス式
・チェーン式
・電動式
収納方式
・スタンダード形
・ローヘッド形
・ハイフト形
・パチカル形
ガイドレール ※溶融亜鉛めっき鋼板
・ステンレス鋼板（SUS304）
耐風圧機能
・（ ）
11. 軽量シャッター
建具に取り付けるガラス及びガラスブロックは図面図示（建具表）による。
ガラス留め材（表 5.13.2.（2）（表 5.13.3）
建具の種類
アルミニウム製
※シーリング材（SR-1）
・グレイジングガasket
鋼製、ステンレス製
※シーリング材（SR-1）
・（ ）
樹脂製
※グレイジングガasket
・（ ）
ただし、防火門は建築基準法に基づく個別認定品とする。

1. 既存床の除去
並びに下地補修
② 接着剤
③ ニル床シート張り
4. ニル床タイル張り
5. ニル床幅木
6. カーベット敷き
7. 合成樹脂塗床
8. 防塵用塗料塗り
④ フローリング張り
10. 体育館用
フローリング張り
11. 畳敷き

合成樹脂塗床の除去工法
・機械的除去工法
・目貫し工法
（表 6.2.2）
壁紙、ニル床タイル、ニル床シート、幅木に使用する接着剤は、トルエン等の含有量が少ない規格品とする。壁紙用の接着剤は、フタル酸ジ-n-ブチル及びフタル酸ジ-2-エチルヘキシル等を含有しない難揮発性の可置剤を使用している規格品とする。
ホルムアルデヒド放数量 ※F☆☆☆☆
（表 6.8.2）
材 種 種 類 記号 色柄 厚さ 工法 特殊機能 備 考
ニル床シート
※免貼用のもの
・免貼用のもの
・（ ）
・模様
※2.5
・（2.0）
・突付け
・帯電防止
・耐動荷重性
・防汚性
・耐薬品性
・抗菌性
（表 6.8.3）
材 種 種 類 記号 色柄 厚さ 工法 特殊機能 備 考
ニル床
※コンポジションニル床タイル（半硬質）
・コンポジションニル床タイル（硬質）
・ホモニアスニル床タイル
・帯電防止ニル床タイル（重敷タイプ）
・ホモニアスニル床タイル（パネル一体タイプ）
※300φ
※2
・（ ）
・3
・（ ）
図示による
（表 6.9.2）
帯電防止ニル床タイル（重敷タイプ）の接着剤は粘着剤彫削とし、製造所の指定する製品とする。
・防汚性タイル ※図示による
・（ ）
（表 6.8.2）
材 種 種 類 記号 色柄 厚さ 工法 特殊機能 備 考
ニル床幅木
※2
・（ ）
厚さ ※60
・75
・100
・（ ）
高さ ※60
・75
・100
・（ ）
（表 6.9.2）
織りじゅうたん
（表 6.9.2）
（表 6.9.3）
（表 6.9.1）
（表 6.9.2）
（表 6.9.3）
（表 6.9.1）
（表 6.9.2）
（表 6.9.3）
（表

④ 錆止め塗料塗り

5. 合成樹脂調合ペイント塗り (SOP)

6. クリヤラッカー塗り (CL)

7. フタル酸樹脂エナメル塗り (FE)

8. アクリル樹脂系非水分散形塗料塗り (NAD)

⑨ 耐候性塗料塗り (DP)

10. つや有合成樹脂エマルションペイント塗り (EP-Q)

11. 合成樹脂エマルションペイント塗り (EP)

12. 合成樹脂エマルション模様塗料塗り (EP-T)

13. ウレタン樹脂ワニス塗り (UC)

14. オイルステイン塗り (OS)

⑮ 木材保護塗装塗り (WP)

16. 屋内水系塗料塗り

塗料種別 (表 7.3.1)～ (表 7.3.2)

塗装面	種別	備考
鉄鋼面	※A種 (屋外) ・B種 (EP-Gの場合)	※B種 (屋内)
・垂れめっき鋼面	※A種 ・C種 (EP-Gの場合)	・B種

錆止め塗料塗り (表 7.3.3)～ (表 7.3.4)

塗装面	種別	備考
鉄鋼面	・A種 ・B種 ・C種	・B種 ・C種
・垂れめっき鋼面	・A種 ・B種 ・C種	・B種 ・C種
・新規鋼製建具等垂れめっき鋼面	※A種 ・B種 ・C種	・B種 ・C種

(表 7.4.1)～ (表 7.4.3)

塗装面	種別	塗装の種類	備考
・木部	新規 ・A種 ・B種 ・C種	※1種 ・2種	
・鉄鋼面	新規 ・A種 ・B種 ・C種	※1種 ・2種	
・垂れめっき鋼面	新規 ・A種 ・B種 ・C種	※1種 ・2種	
鋼面	新規 ・A種 ・B種 ・C種	※1種 ・2種	鋼製建具面A種

(表 7.5.1)

塗装面	種別	備考
・木部	・A種 ・B種	

(表 7.6.2)

塗装面	種別	備考
・木部	新規 ・A種 ・B種 ・C種	
・鉄鋼面及び垂れめっき鋼面	新規 ・A種 ・B種 ・C種	

(表 7.7.1)

塗装面	種別	備考
・モルタル面	・A種 ・B種	
	・A種 ・B種	

(表 7.8.1)～ (表 7.8.3)

塗装面	種別	塗料の種類	備考
鉄鋼面	・A種 ・B種 ・C種	※上塗1級	
・垂れめっき鋼面	・A種 ・B種 ・C種	※上塗1級	
・コンクリート面	・A種 ・B種 ・C種	※上塗1級	
その他			

(表 7.9.1)～ (表 7.9.4)

塗装面	種別	備考
・木部	新規 ・A種 ・B種 ・C種	
・鉄鋼面	新規 ・A種 ・B種 ・C種	
・垂れめっき鋼面	新規 ・A種 ・B種 ・C種	
鋼面	新規 ・A種 ・B種 ・C種	
・コンクリート面	新規 ・A種 ・B種 ・C種	
その他 (ボード面)	塗装 ・A種 ・B種 ・C種	

(表 7.10.1)

塗装面	種別	備考
・	新規 ・A種 ・B種	
	塗装 ・A種 ・B種 ・C種	

(表 7.11.1)

塗装面	種別	備考
・	新規 ・A種 ・B種	
	塗装 ・A種 ・B種 ・C種	

(表 7.12.1)

塗装面	種別	備考
・	新規 ・A種 ・B種	
	塗装 ・A種 ・B種	

(表 7.13.1)

塗装面	備考
・木部	
・	

(表 7.14.1)

塗装面	種別	備考
・	・A種 ・B種	
・	・A種 ・B種	

屋内の木部、鉄鋼面及び垂れめっき鋼面のつや有合成樹脂エマルションペイント塗りに適用する。

1. 長尺金属板葺

2. 折板葺

3. その他の屋根

(13.2.2)

屋根葺形式	長尺金属板の種類	板厚 (mm)	備考
・瓦葺き ・瓦葺き	※アルミ亜鉛合金メッキ鋼板 ※418～420	・0.5mm	

施工業者 ※監督員の承諾による () 同等以上

(13.3.2)

材 種	形式による区分	山高及びピッチ	板厚 (mm)	耐力による区分
・塗装済無垂れめっき鋼板 ・「A」系鋼板	※重ね形又ははげれ形	山 高 (150) ピッチ ()	0.6	() 種

軒先面戸板 ※有り ・無し
施工業者 ※監督員の承諾による () 同等以上

・コロニアル葺き

施 工 区 分 表

(O印を塗りつぶしたものを適用する)

工 事 内 容			建築	外構	植栽	電気	電話	昇降	給衛	空調	ガス	黒板量	備 考
機器の基礎	電気関係	配電盤・制御盤の基礎	屋内 屋外 屋上	☐ ☐ ☐									電気と十分協議すること
		自家発電機の基礎 (アンカーボルトを除く)		☐									
		テレビアンテナの基礎 (")		☐									
		避雷針の基礎 (")		☐									
	機械関係	屋内設備		☐									機械と十分協議すること
		屋外設備 (架台、アンカーボルト含む)		☐									
		屋上設備 (架台、アンカーボルト除く)		☐									
特記した基礎													
開口部	梁、床、壁	補強を要するもの				☐	☐	☐	☐	☐	☐		
	貫通スリープ	補強を要しないもの				☐	☐	☐	☐	☐	☐		
	梁、床、壁	補強を要するもの											
	貫通部型枠	補強を要しないもの											
	軽重鉄骨下地、壁・天井ボード類の切込み	補強を要しないもの	☐										
	埋込型分電盤、端子盤等の型枠	補強を要するもの	☐										
	上記開口部の補強	補強を要しないもの	☐										
	上記開口部の差し出し					☐	☐	☐	☐	☐	☐		
	スリープの穴埋め (型枠の穴埋めを含む)					☐	☐	☐	☐	☐	☐		
	OAフロア器具取付用		☒										
点検口	床、壁、天井	☐											
ガラリ	外壁面 (ダクト、チャンバーの接続用含む)	☐											
	建具取付 空調用リターン	☒											
排気フード	厨房									☐	☐	☐	
	上記以外	☐								☐	☐	☐	
換気扇の取付枠及びアルミパネル			☒										
換気扇	壁換気扇 (ウェザーカバー含む)									☐			
	天井換気扇 (ペントキャップ含む)									☐			
流し台	排水トラップ含む	☐											
防油堤	オイルサービスタンクの防油堤	☐											
		自火発電用 空調用	☐ ☐										
床下水槽のマンホール蓋			☐										
屋外配水管	雨水 汚水、雑配水管	☒											
雨水堅樋		☒											
身障者用便所手すり		☐											
はめ込み形洗面器用カウンター		☐											
ガスボンベ転倒防止用の鎖											☐		
電気配管配線	機械設備機器付属の制御盤以降の配管配線 (接地共)									☐			
	機械設備機器付属の制御盤と電源供給及び配管配線					☐							
	機械設備自動制御と電気設備盤との電源供給					☐							
	機械設備自動制御と電気設備盤との操作回路の渡り配管配線									☐			
	天井吊り型FCU、個別パッケージ、全熱交換器と操作スイッチとの渡り配管					☐							
	天井吊り型FCU、個別パッケージ、全熱交換器と操作スイッチとの渡り配線									☐			
	天井吊り型FCU、個別パッケージ、全熱交換器と操作スイッチ									☐			
	天井吊り型FCU、個別パッケージ、全熱交換器と操作スイッチ埋込ボックス					☐							
	煙感知器から連動制御盤を経て防煙ダンパー及び排煙口に至る配管配線					☐							
	小便器用節水装置制御盤以降の配管配線					☐				☐			
	自動ドア及び電動シャッターなどの制御部への電源供給					☐							
	自動ドア及び電動シャッターなどの制御部	☐											
自動ドア及び電動シャッターなどの操作スイッチ間の配管配線及び操作スイッチ					☐								
防火扉リリース					☐								
電極棒					☐								
配線ビッド及び蓋	☐												
別途機器などへの接続					☐				☐	☐			
パッケージエアコンの配線	室外機・室内機間の伝送線									☐			
	室外機・室内機間の電源渡り線									☐			
	室内機・リモコン間の配線									☐			
	室内機・リモコン間の配管					☐							
	リモコン埋込ボックス					☐							
室内機・集中リモコン間の渡り伝送線									☐				
ガス漏れ探知機 (通断弁連動)											☐		
OAフロア用配線器具						☐							
電気錠	電気錠及び通電金具 TENキー及び制御盤	☐				☐							
エレベーター出入口三方枠 (金属製)			☐					☐					
シャワーユニット (バスユニット)													
ガス給湯器リモコン用ケーブル									☐		☐		
ガス給湯器電線管及びボックス						☐							
畳工事												☐	
黒板工事	下地補強												
	黒板・白板・掲示板											☐	
植栽工事				☐									

備考

承認覧


工事名称
津屋崎中学校校舎増築準備・職員室等改修工事

図面名称
改修工事特記仕様書 (4)

発注者
福津市役所

尺度
日付

図面番号
A-05

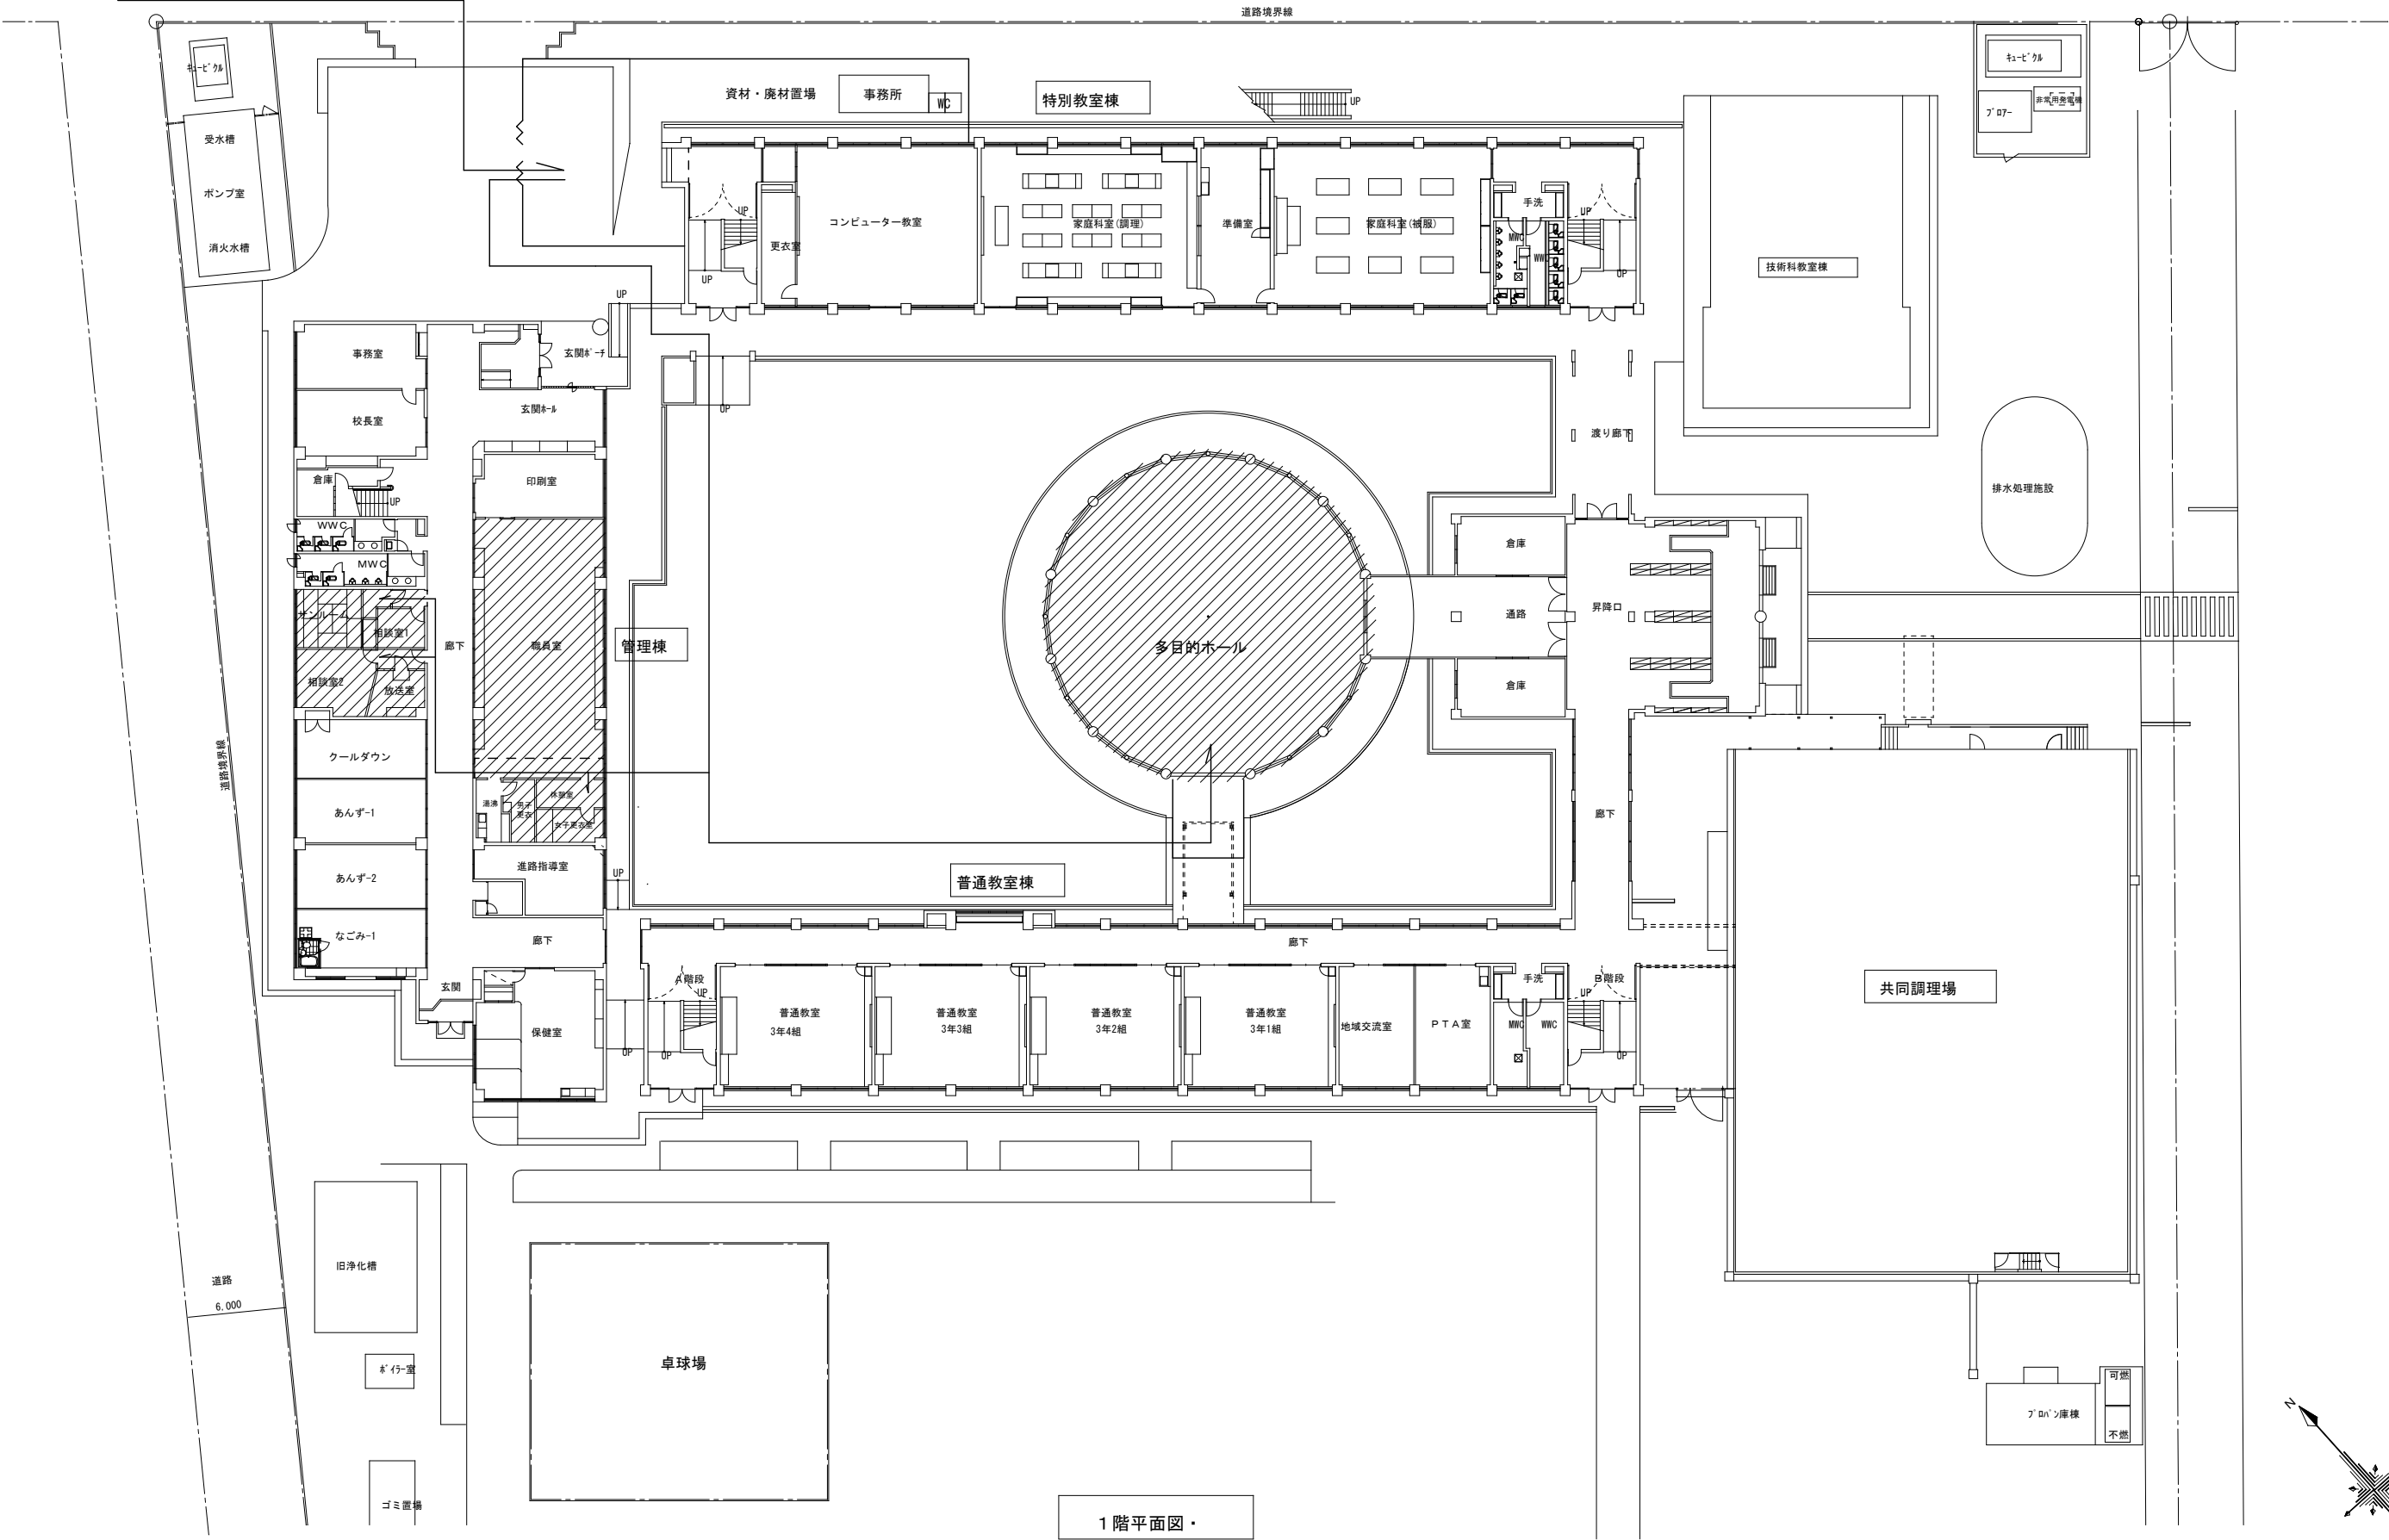

…今回工事範囲を示す。

--- …内部仮設間仕切り (LGS+片面ボード) を示す

※ 交通誘導員を適正な位置に配置する

※ 学校の利用をしながらの工事になるため安全面には十分に配慮する

※ 工事前に学校との協議を十分に行うこと

— …現場作業員の経路を示す



— …仮囲い (グリーンフェンス) を示す 68.00m

— …搬入車両の経路を示す





設計番号		工事名称		
		津屋崎中学校校舎増築準備・職員室等改修工事		
図書名		配置図・平面図・仮設計計画		縮尺
				—
校間		担当	作成	作成日

仕上	室名		仕上	室名		仕上	室名		仕上	室名		仕上	室名	
	サンルーム	CH=2,670		押入	CH=2,670		相談室1	CH=2,700		相談室2	CH=2,700		放送室	CH=2,550
天井	杉板化粧石膏ボード t=9.5	【撤去】	天井	ラワンベニヤ t=5.5	【撤去】	天井	吸音用穴あき石膏ボード t=9.5	【撤去】	天井	石膏ボード下地 t=9.5 岩綿吸音板 t=9	【撤去】	天井	石膏ボード下地 t=9.5 岩綿吸音板 t=9	【既存のまま】
壁	石膏ボード+ビニルクロス張 t=12.5	【撤去】	壁	ラワンベニヤ t=5.5	【撤去】	壁	シナ合板張りOP塗 t=5.5	【既存のまま】	壁	音響調整板張りOP塗 t=20.5	【撤去】	壁	音響調整板張りOP塗 t=20.5	【既存のまま】
巾木	タタミ寄せ	【撤去】	巾木	雑巾摺	【撤去】									
床	タタミ敷き込み 一部 松縁甲板WPC加工 t=15 踏込：塩ビシート t=2.0	【下地共撤去】 【撤去】	床	コンパネ t=12	【撤去】	巾木	木製巾木 OP H=100	【撤去】	巾木	木製巾木 OP H=100	【撤去】	巾木	木製巾木 OP H=100	【既存のまま】
備考	鋼製扉	【塗装】	備考	中棚枕棚、ふすま	【撤去】	床	ナラフローリング張 耐摩耗仕上 t=10.5	【撤去】	床	タイルカーペット仕上 t=6.5	【撤去】	床	タイルカーペット仕上 t=6.5	【既存のまま】
						備考	鋼製扉	【塗装】	備考	鋼製扉 鋼製窓	【撤去】	備考	鋼製扉 鋼製窓	【既存のまま】 【撤去】

既存

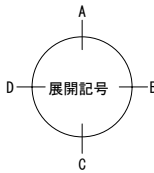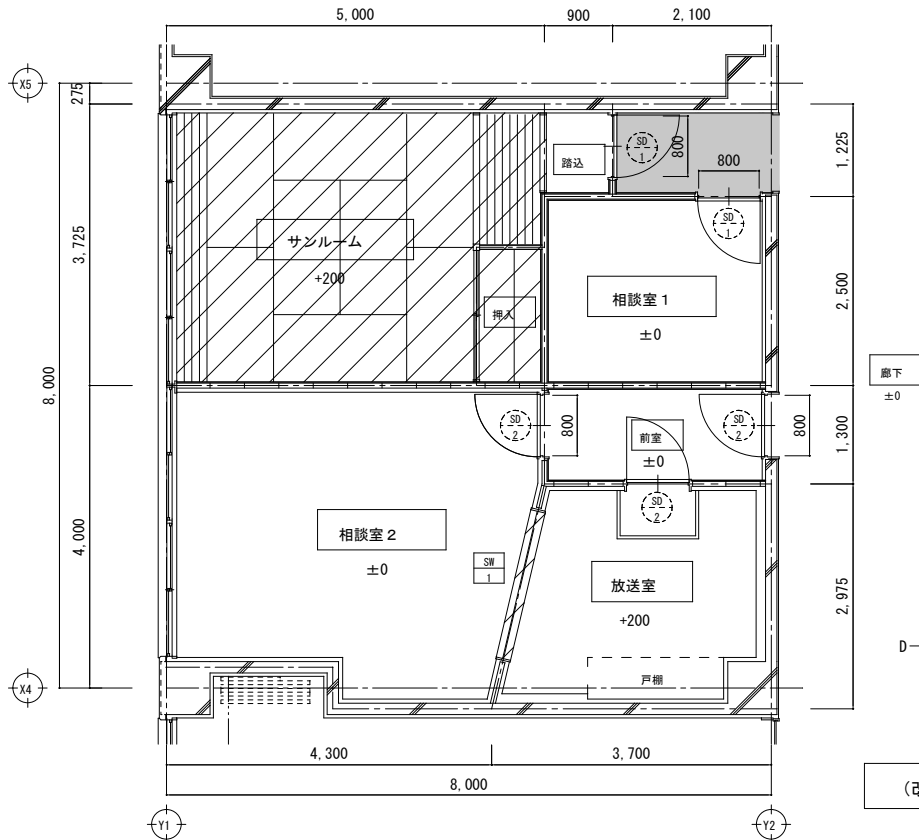

(改修前) 平面詳細図 S=1/50

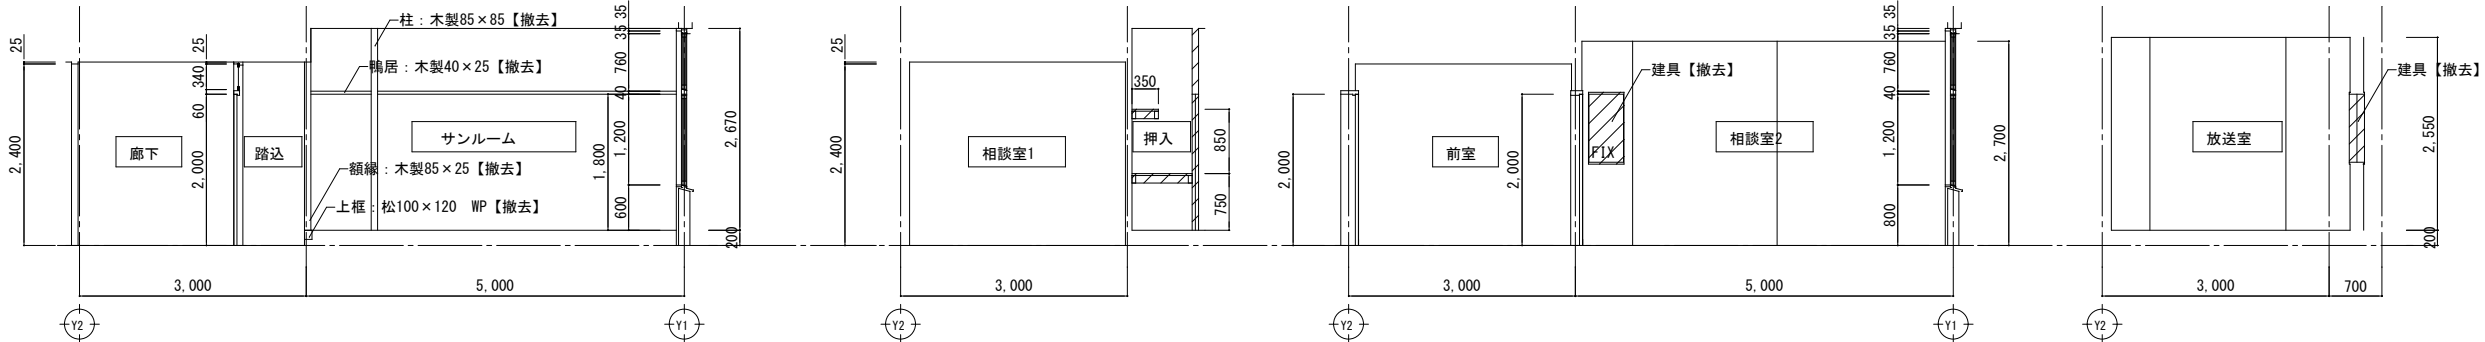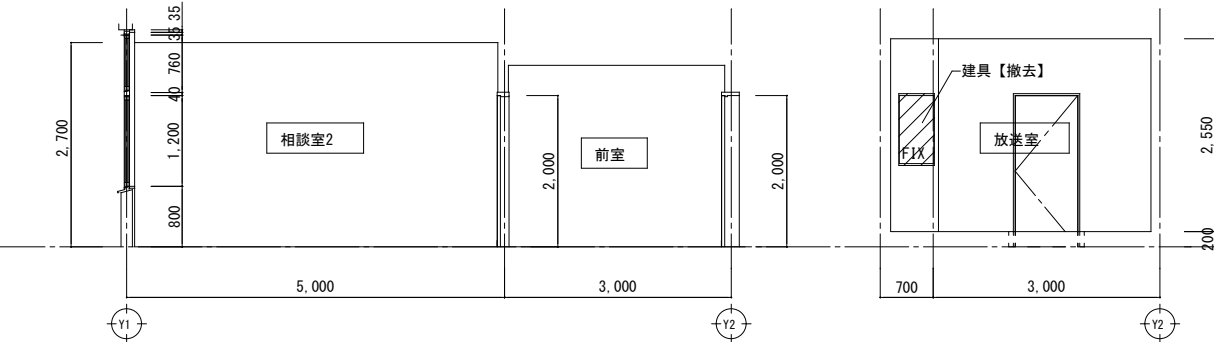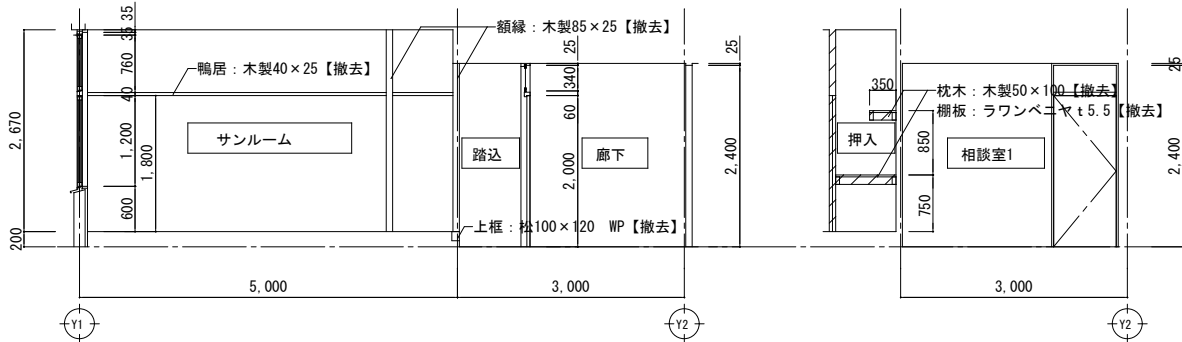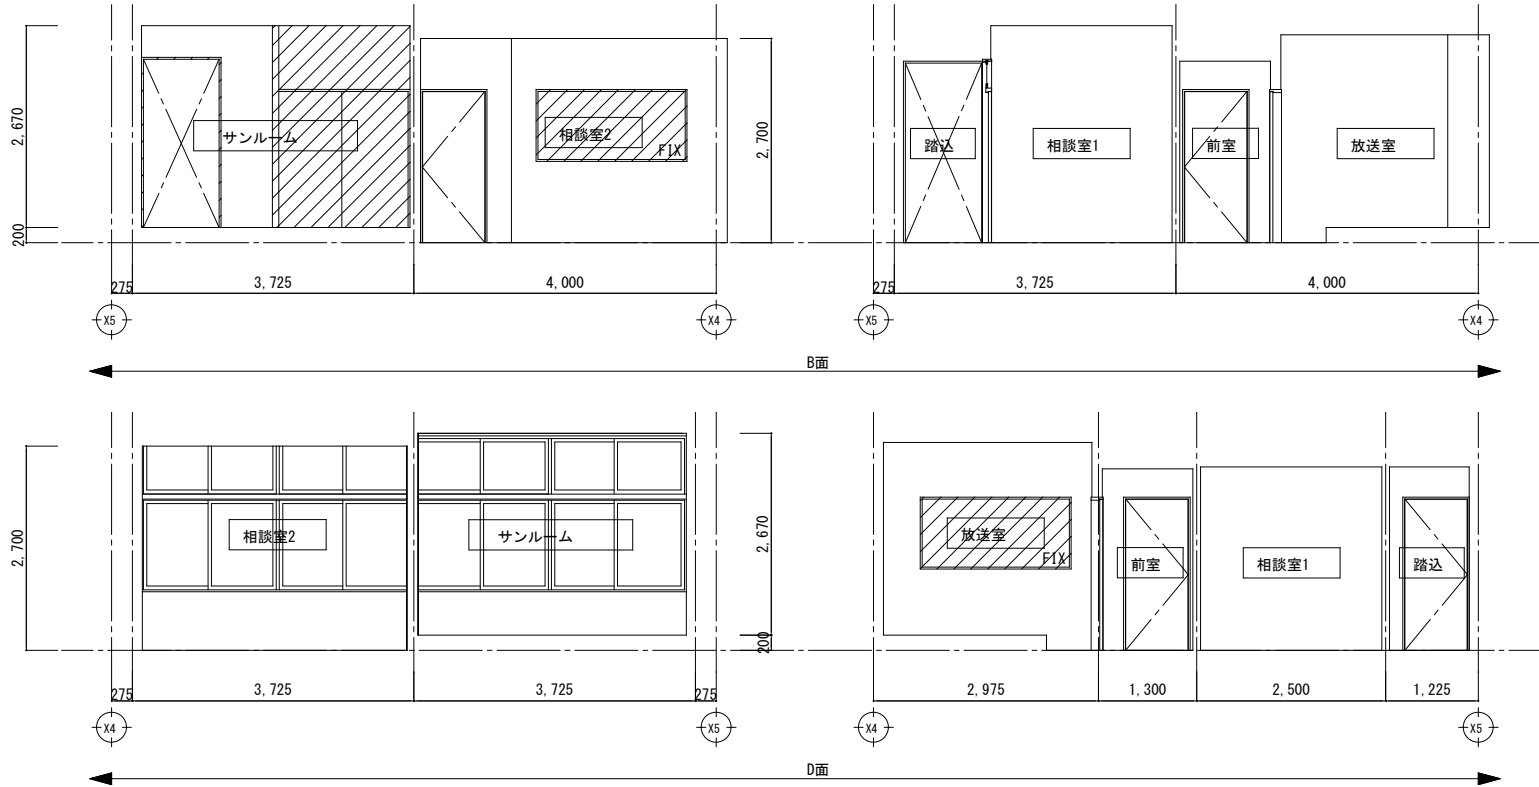

(改修前) 展開図 S=1/50

下地共撤去範囲を示す。


天井下地共撤去・新設範囲を示す。

工事範囲外を示す。

遮音間仕切(耐火FP060NP-0175、遮音S01-0110)
LGS90(千鳥組み)+石膏板 t=12.5+12.5両面張
グラスウール424K t25 t=20砂吹貼


家具等移動を示す。

設計番号	津屋崎中学校校舎増築準備・職員室等改修工事			種別
図書名	平面詳細図・展開図 (1) 【改修前】			縮尺
校名	担当	作成	作成日	A-07

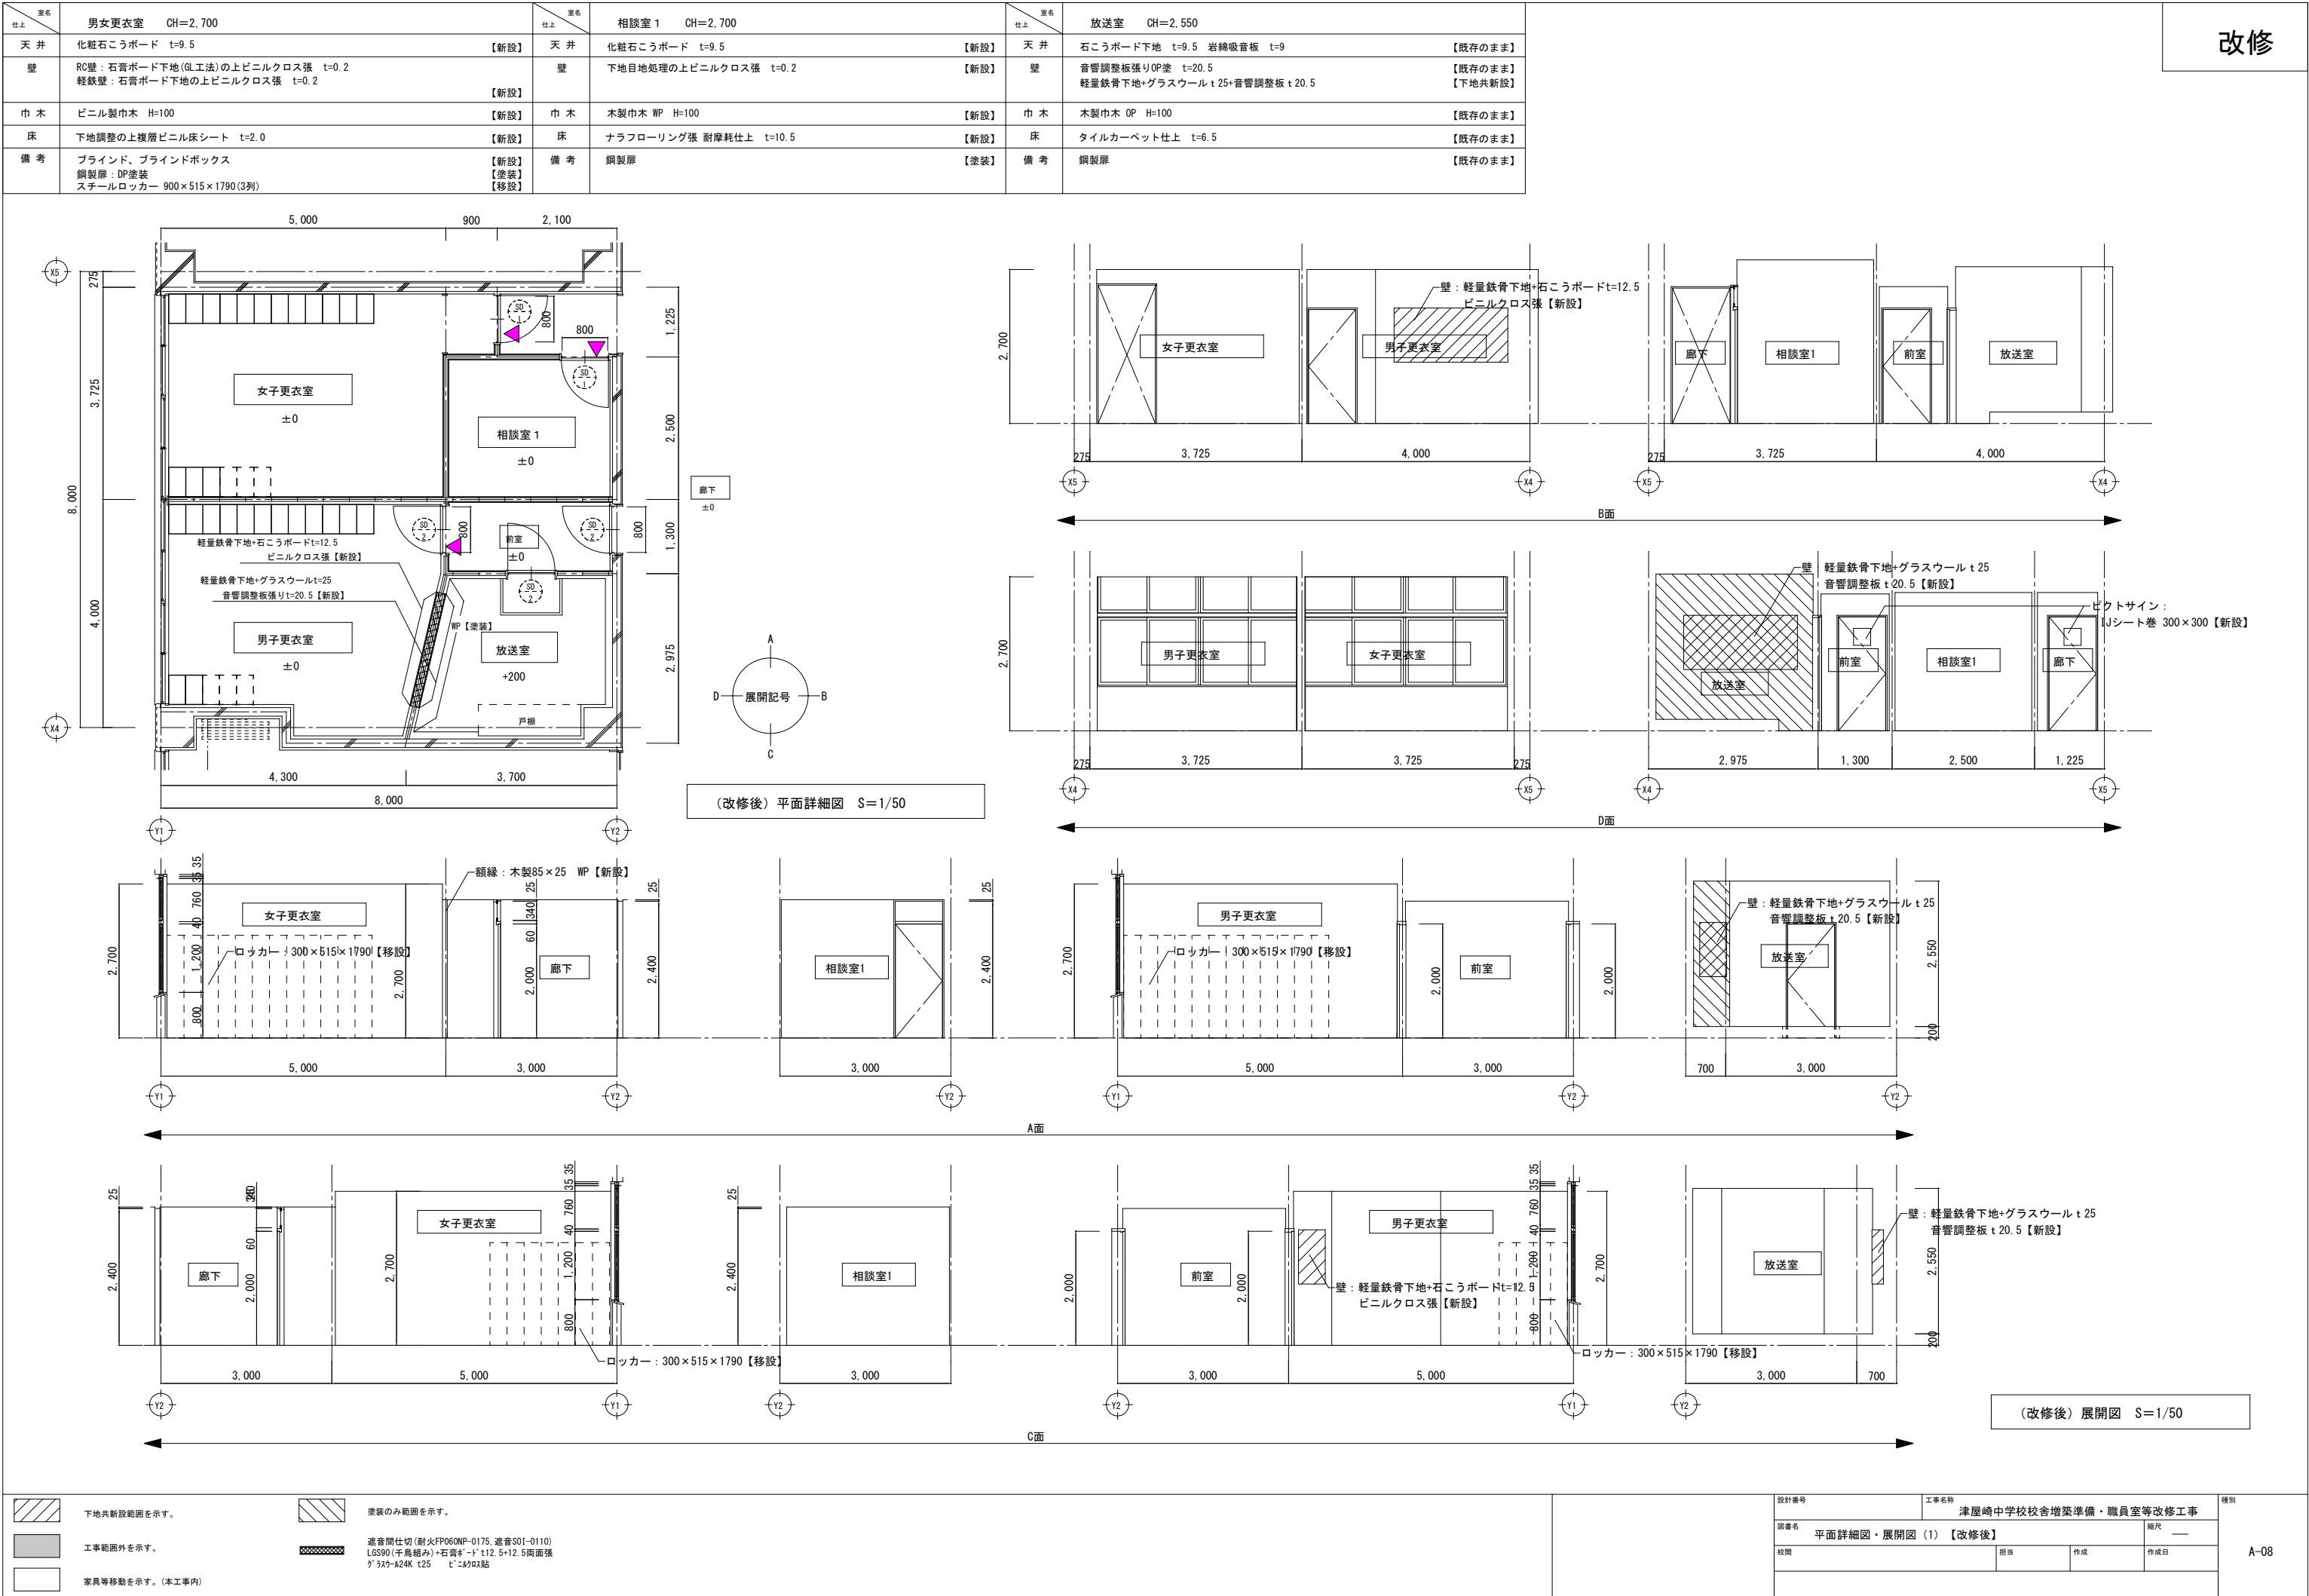


室名	職員室 CH=2,900	
仕上		
天 井	吸音用穴あき石こうボード t=9.5	【一部新設】
壁	既存下地調整の上WP ラワンベニヤ t=5.5 掲示板用クロス張	【一部新設】 【既存のまま】
巾 木	木製巾木 WP H=100	【一部新設】
床	ナラフローリング張 耐摩耗仕上 t=10.5	【一部新設】
備 考	上下ホワイトボード：2700×1800、戸棚 ブラインド、ブラインドボックス	【移設】 【一部新設】

改修

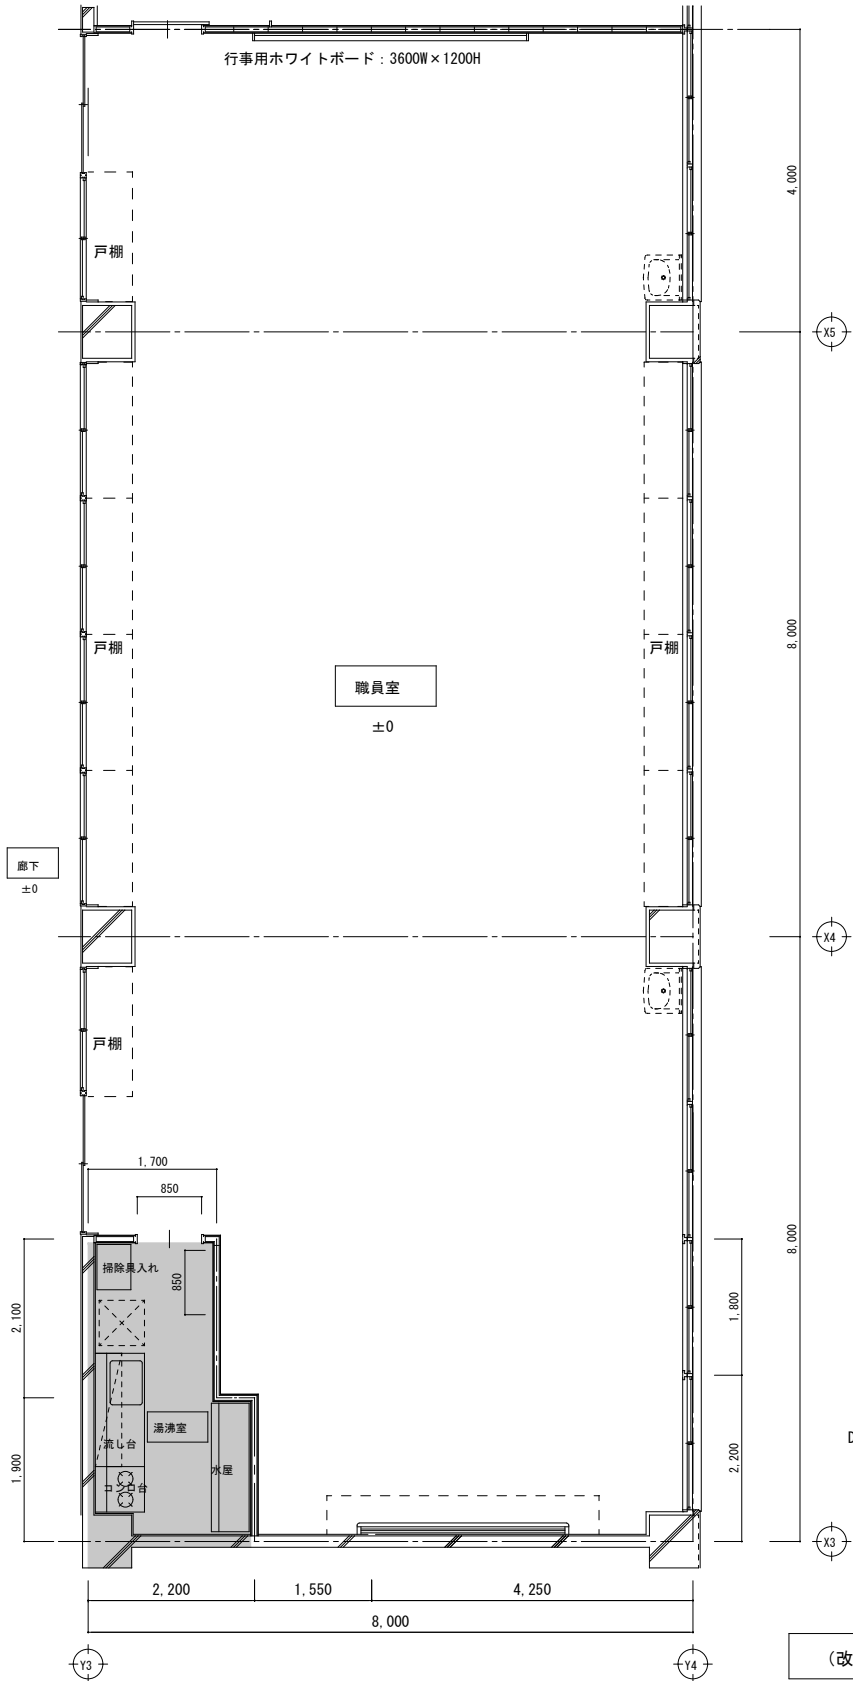


(改修後) 職員室周り平面詳細図

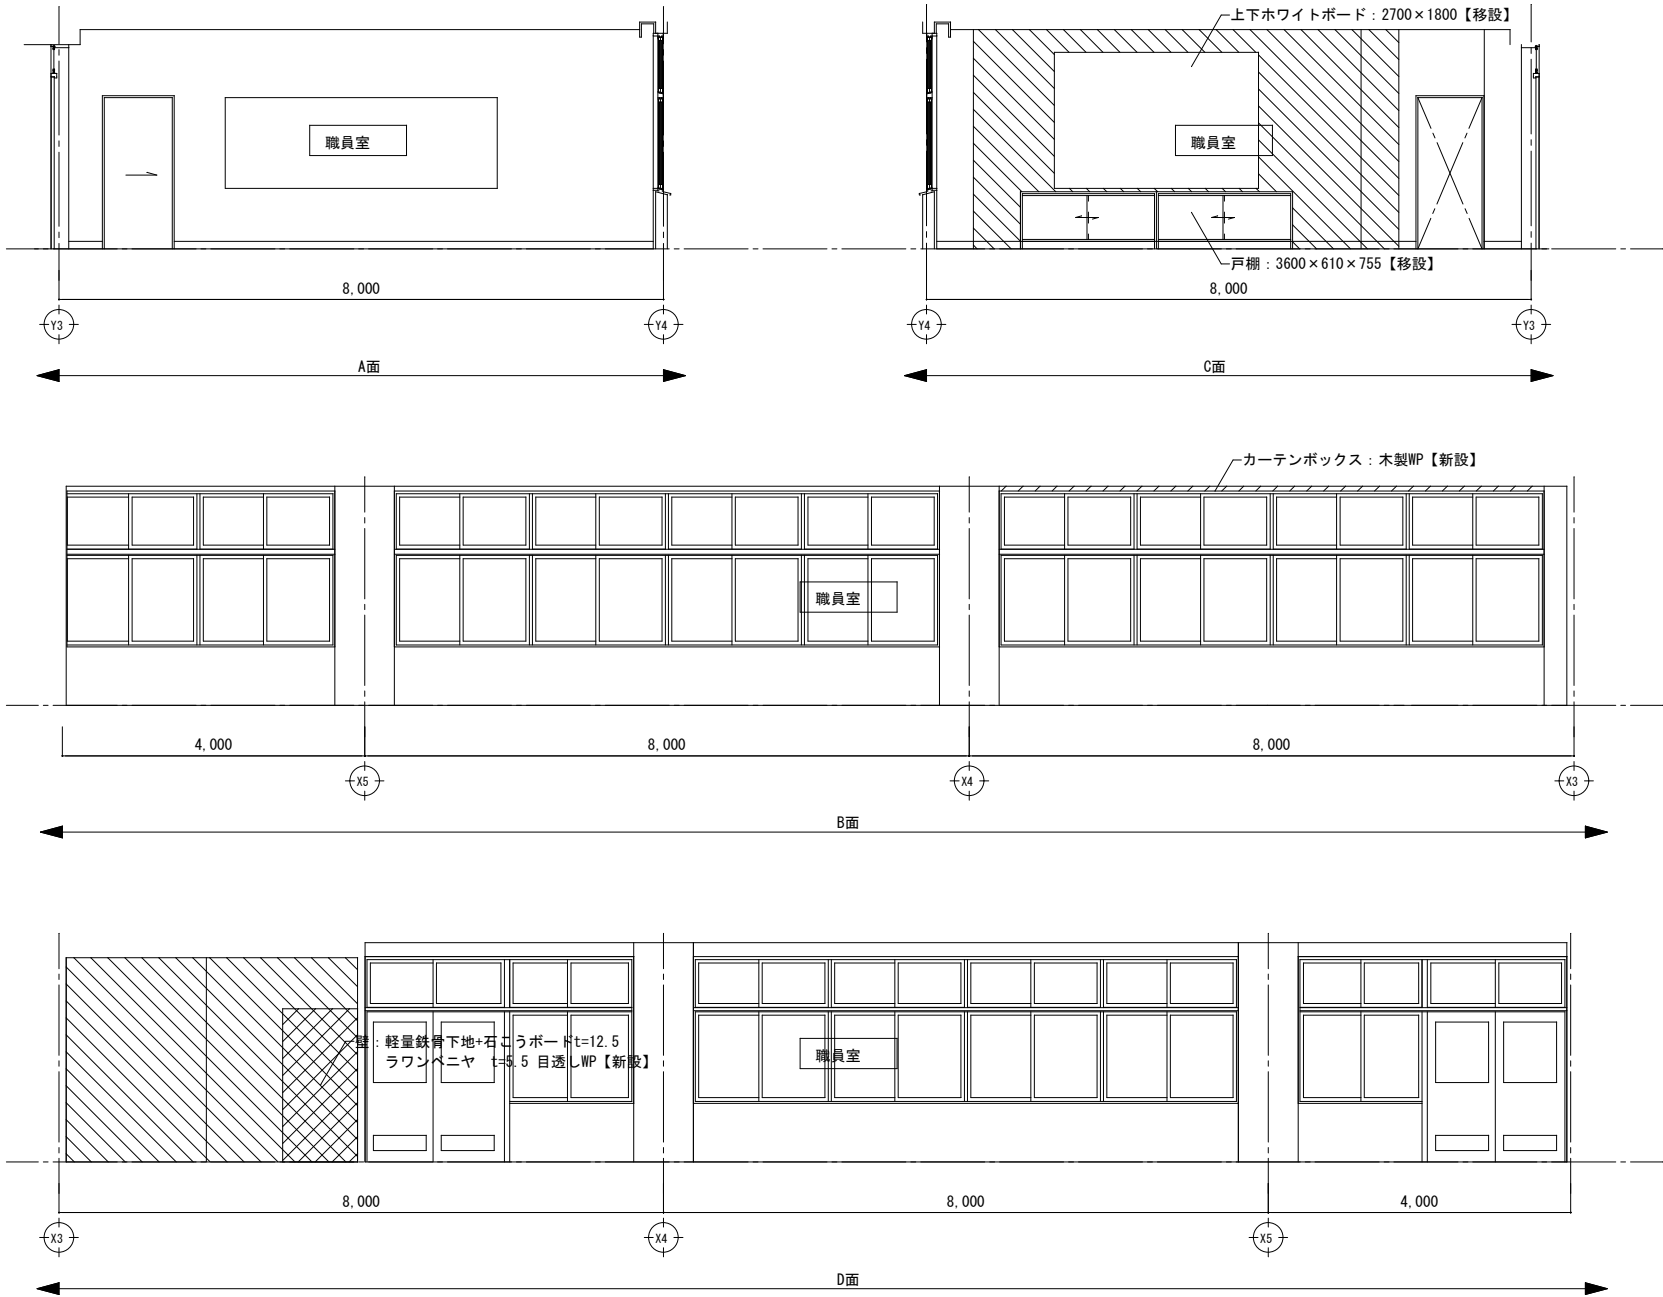


(改修後) 職員室周り展開図

	下地共新設範囲を示す。		塗装のみ範囲を示す。
	工事範囲外を示す。		遮音間仕切 (耐火FP060NP-0175, 遮音S01-0110) LGS90 (千鳥組み) + 石膏板 t=12.5 + 12.5両面張 グラスウール K125 t=12.5 吸音点
	家具等移動を示す。		

設計番号	工事名称 津屋崎中学校校舎増築準備・職員室等改修工事			種別
図書名	平面詳細図・展開図 (2) 【改修後】			縮尺
校間	担当	作成	作成日	A-10

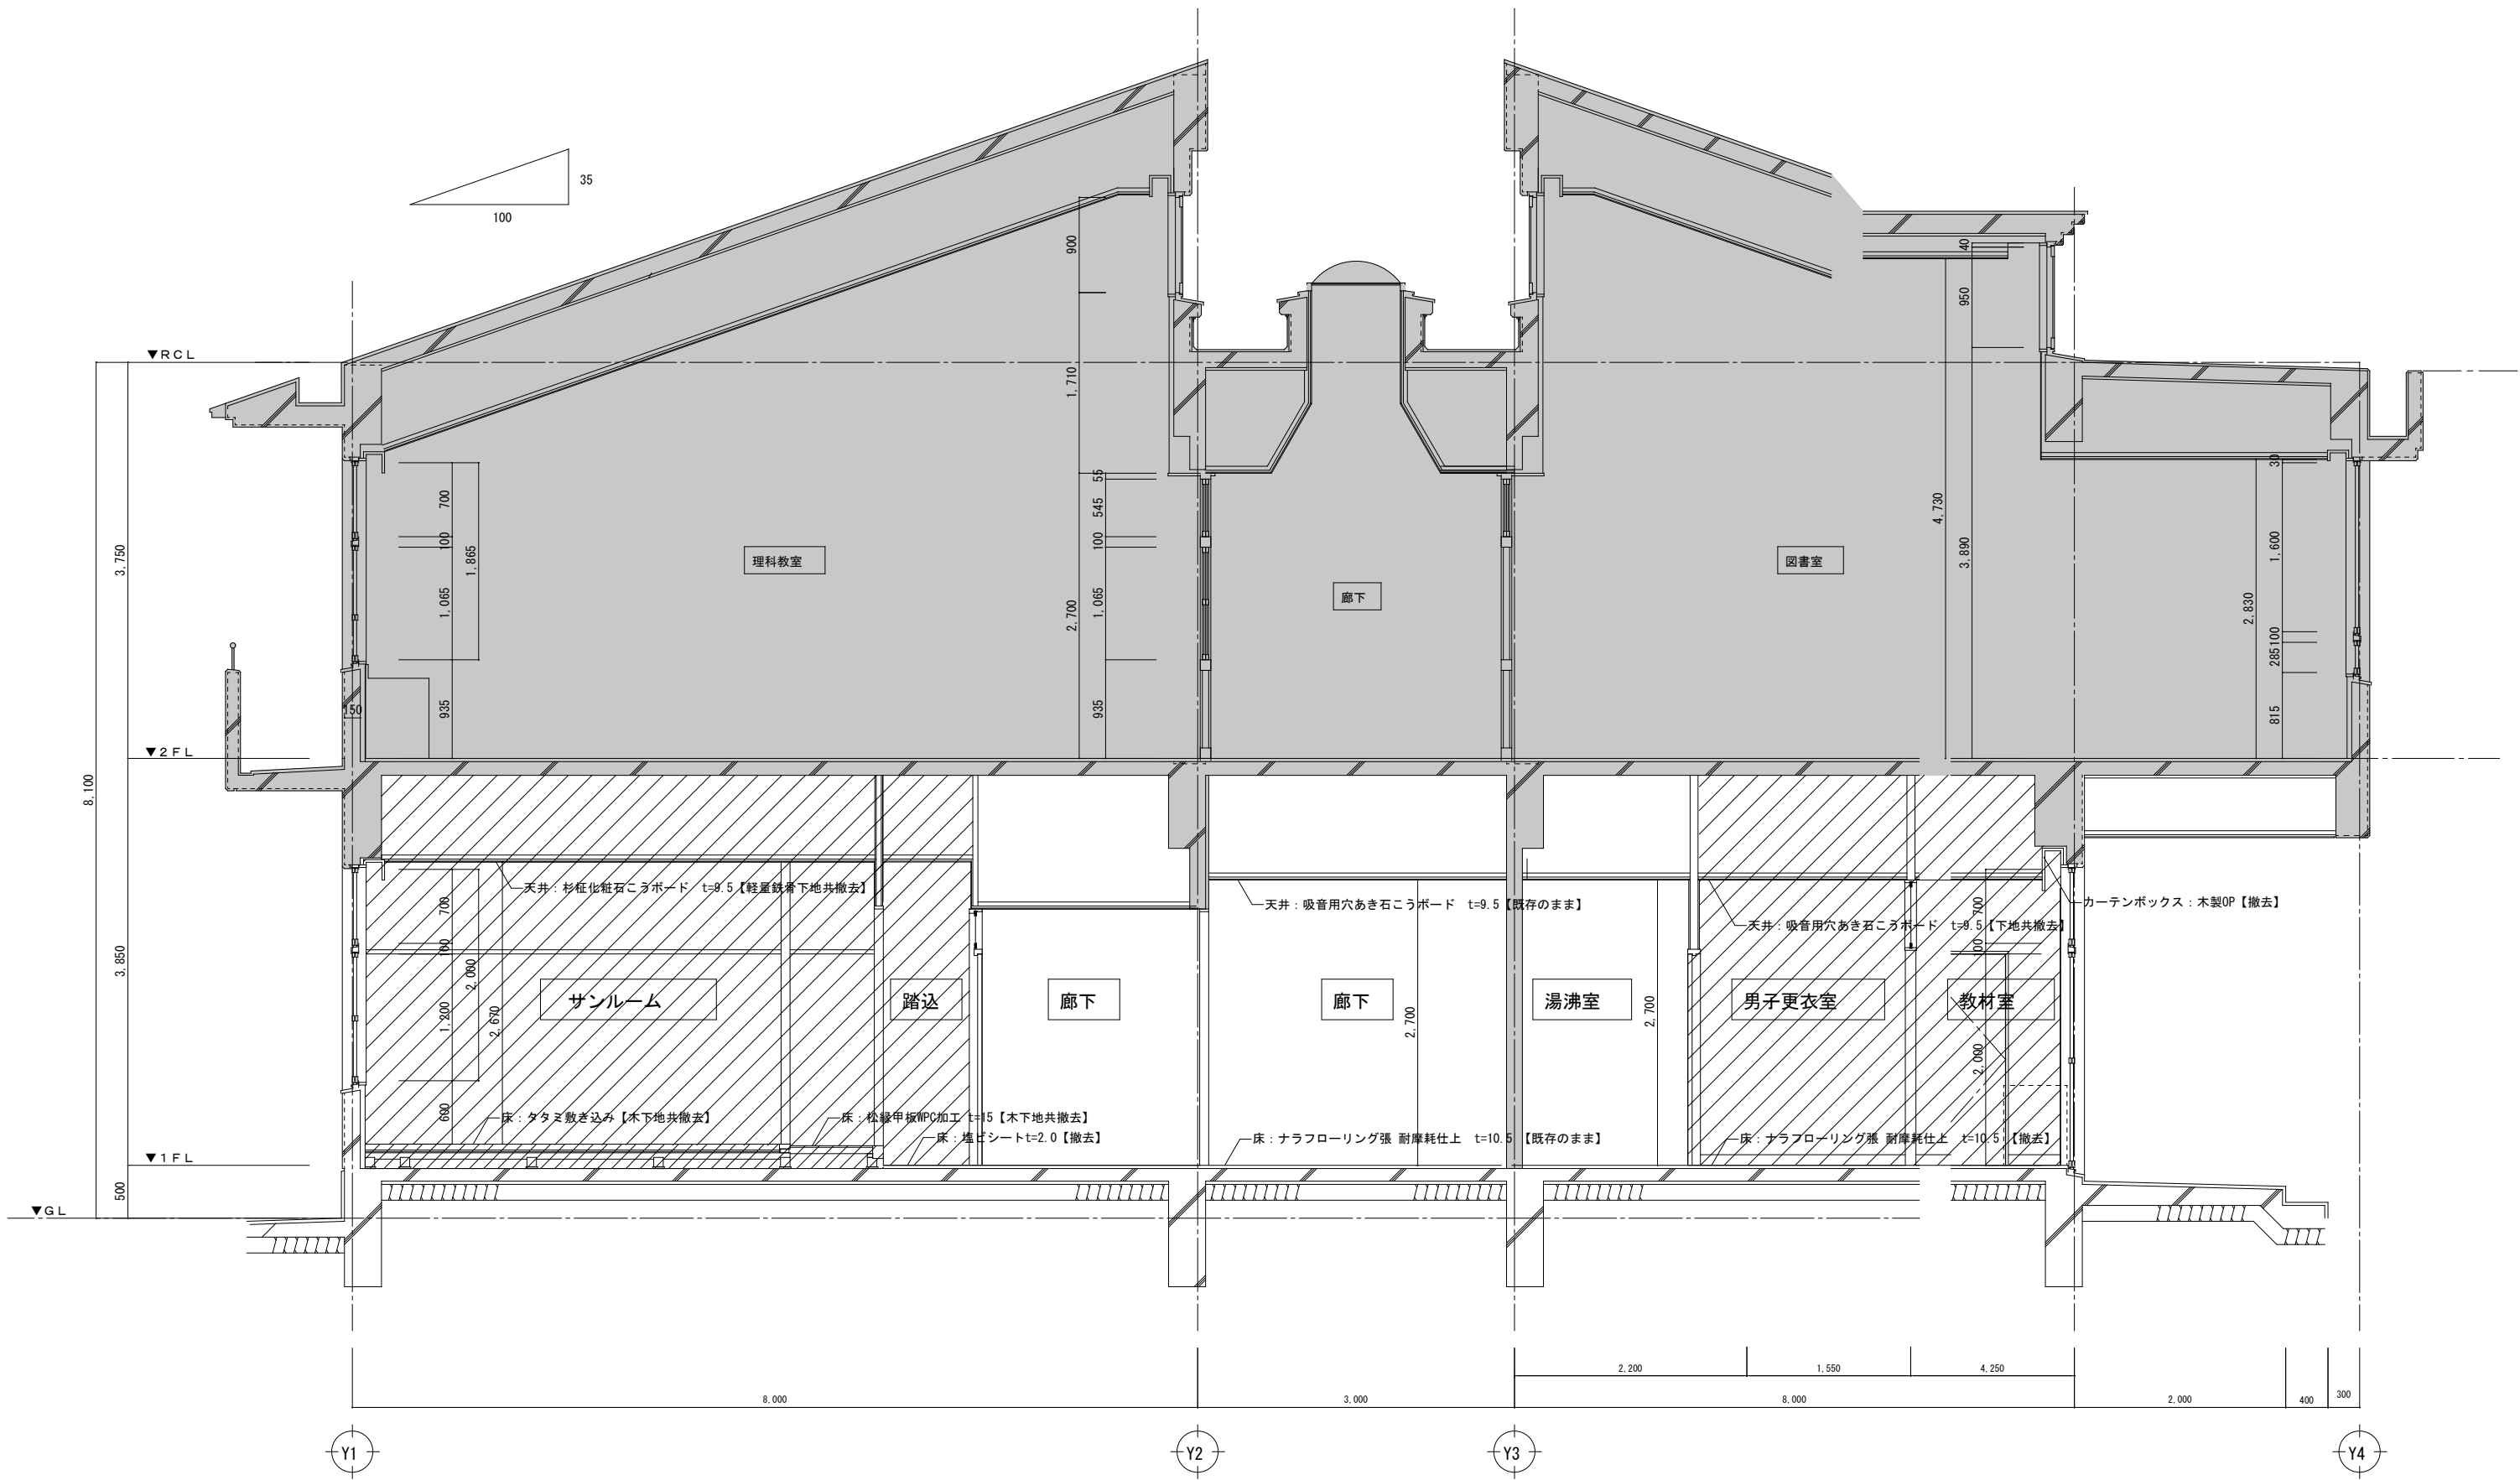


撤去箇所を示す。 工事範囲外を示す。 家具等移動を示す。	設計番号		工事名称		種別
	図書名		津屋崎中学校校舎増築準備・職員室等改修工事		細尺
	矩計図 (1) 【改修前】		校間	担当	作成
				作成日	A-11

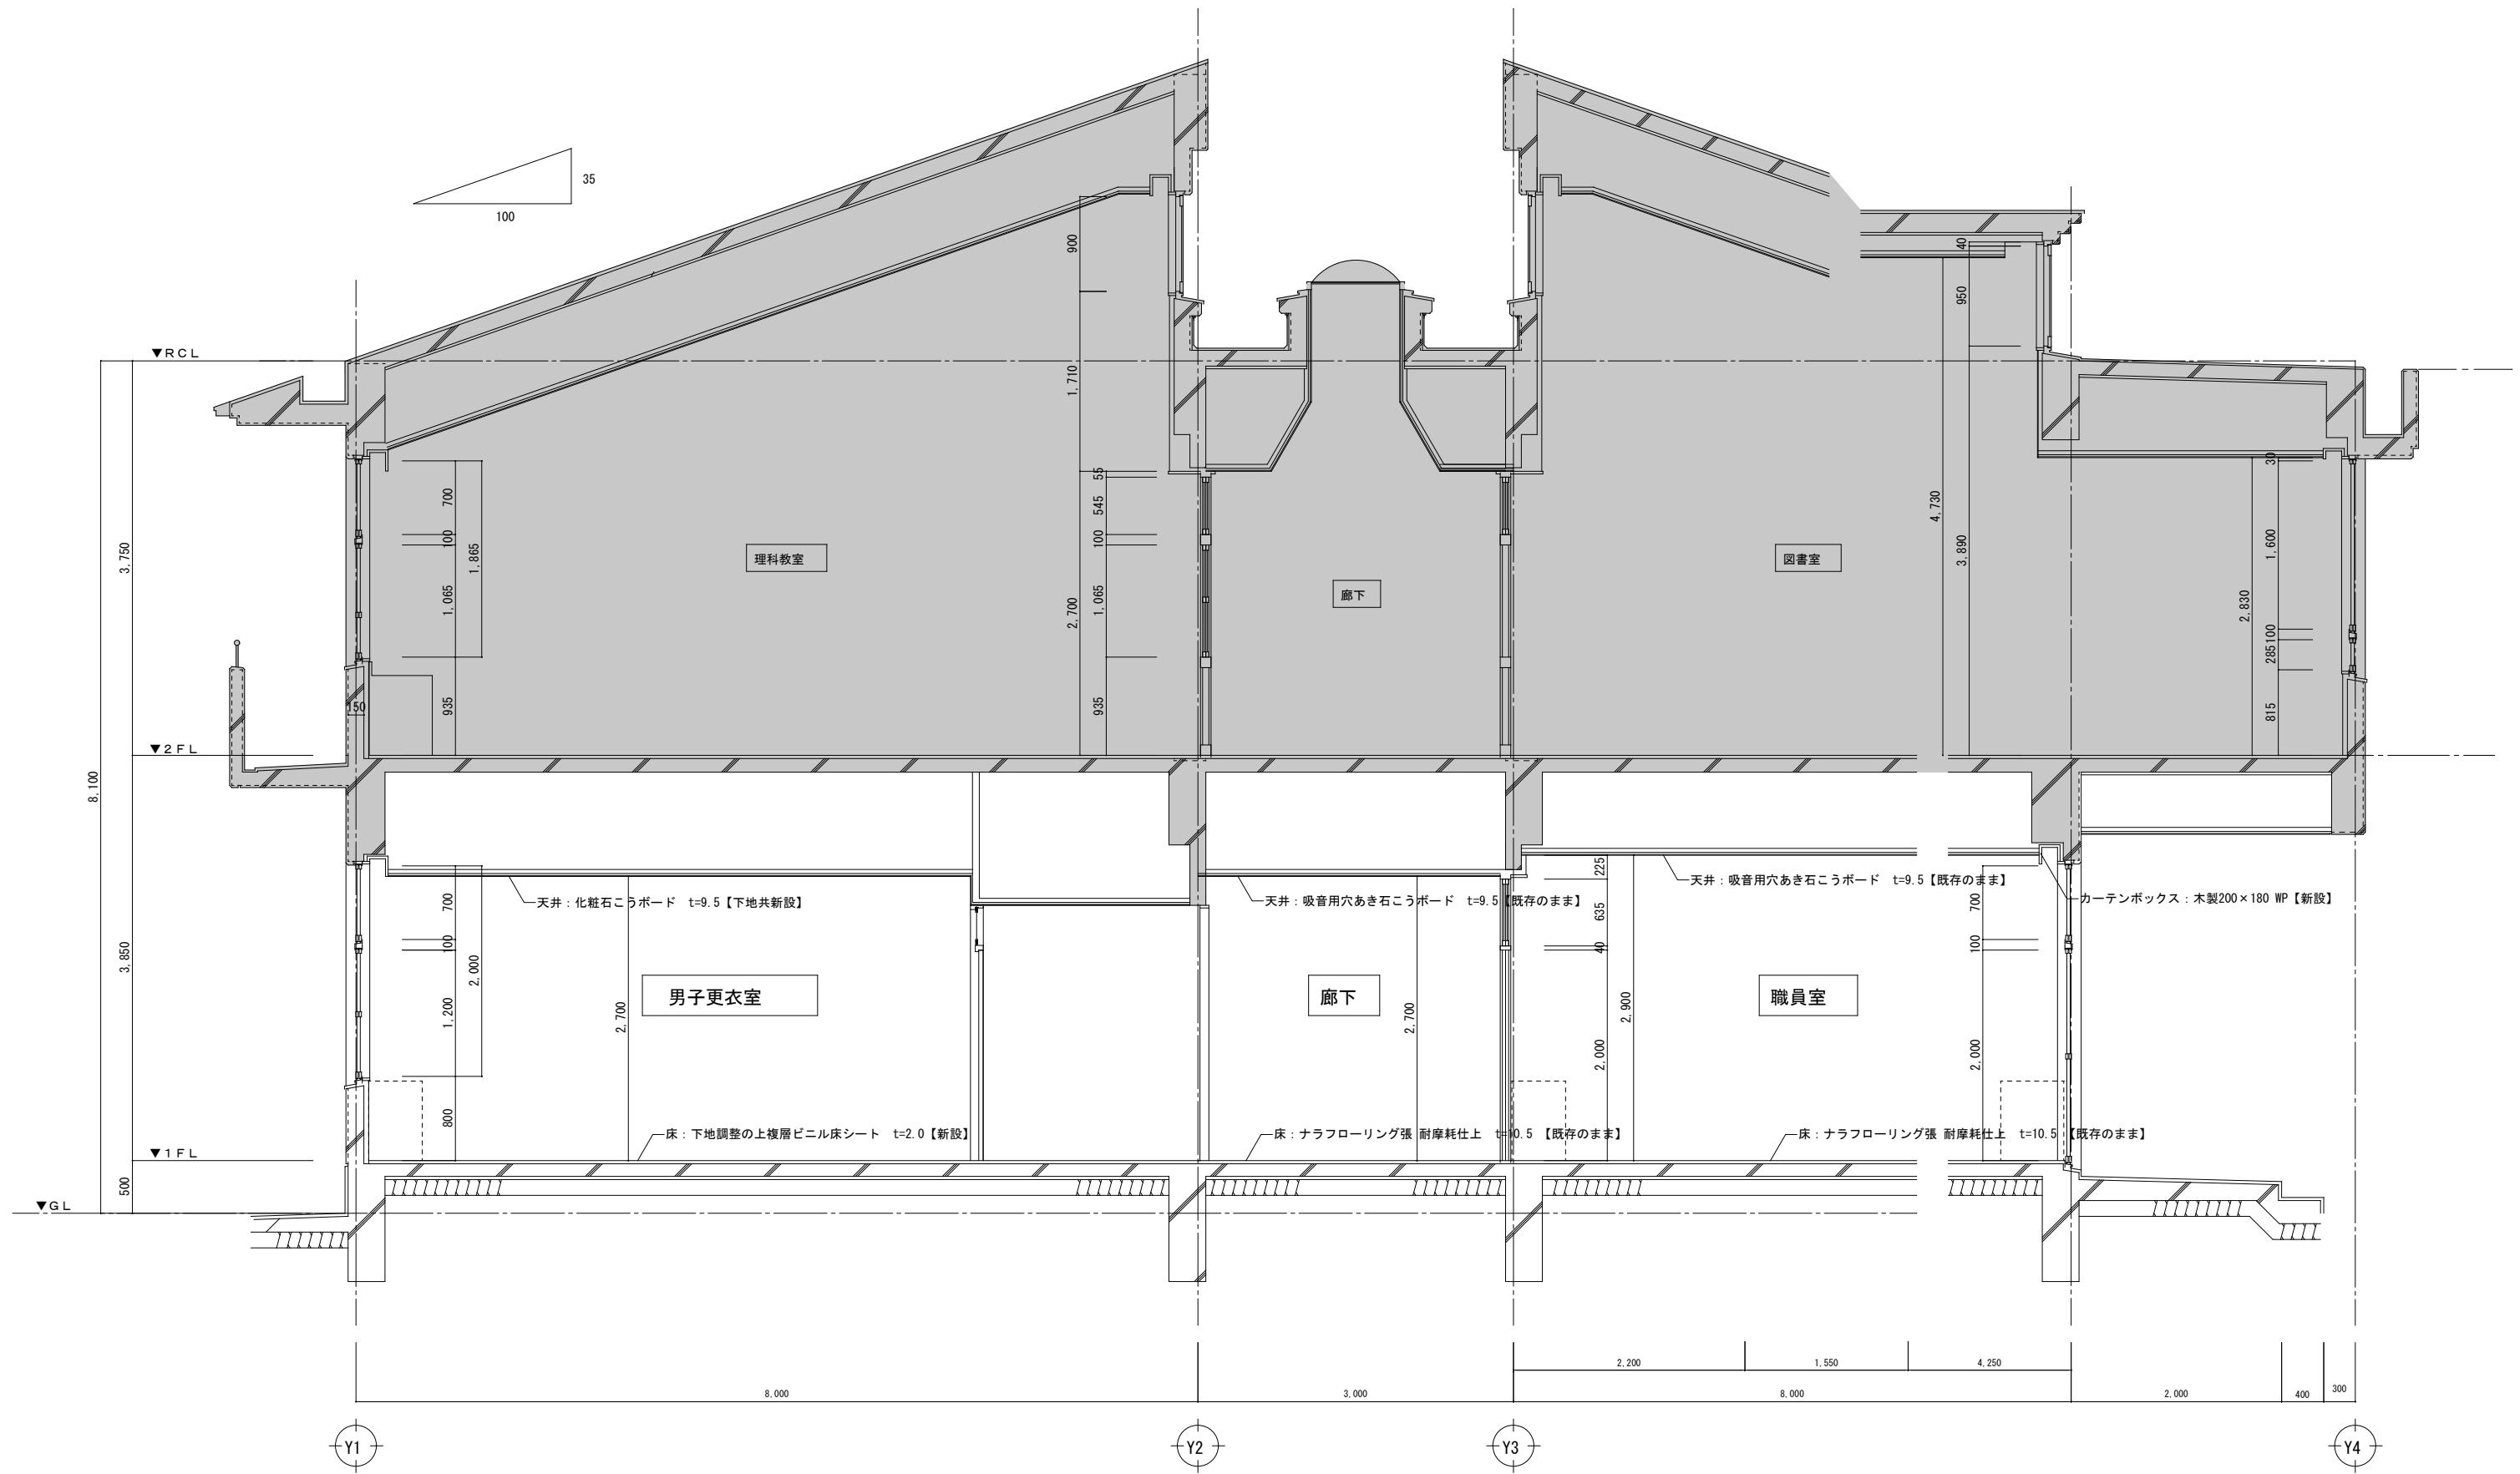


	天井、床補修箇所を示す。	
		工事範囲外を示す。
		家具等移動を示す。

設計番号	工事名称 津屋崎中学校校舎増築準備・職員室等改修工事			種別 A-12
図書名	矩計図 (1) 【改修後】			
校間	担当	作成	作成日	

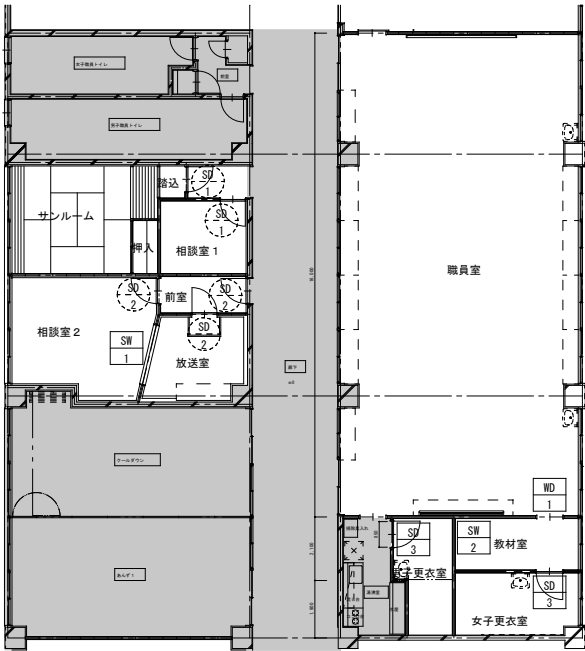

(改修前)

符号・数量	SD 1 【塗装】2	SD 2 【塗装】3	SD 3 【撤去】2	WD 1 【撤去】1	SW 1 【撤去】1	SW 2 【撤去】1
姿図・						
場 所	廊下	前室	女子更衣室	男子更衣室	放送室	男子更衣室
型 式	ランマ付き片開き戸	片開き戸	遮音片開き戸	片開き戸	嵌め殺し窓	嵌め殺し窓
材種・仕上	OP	OP	OP	OP	OP	OP
見 込	枠：120	枠：175	枠：120	枠：120	枠：230	枠：120
硝 子	型板がうst=4.0	-	型板がうst=4.0	型板がうst=4.0	普通がうst=5.0+強化がうst=8.0	型板がうst=4.0
金 物	付属金物一式	付属金物一式	付属金物一式	レバーハンドル、丁番	付属金物一式	付属金物一式
備 考						

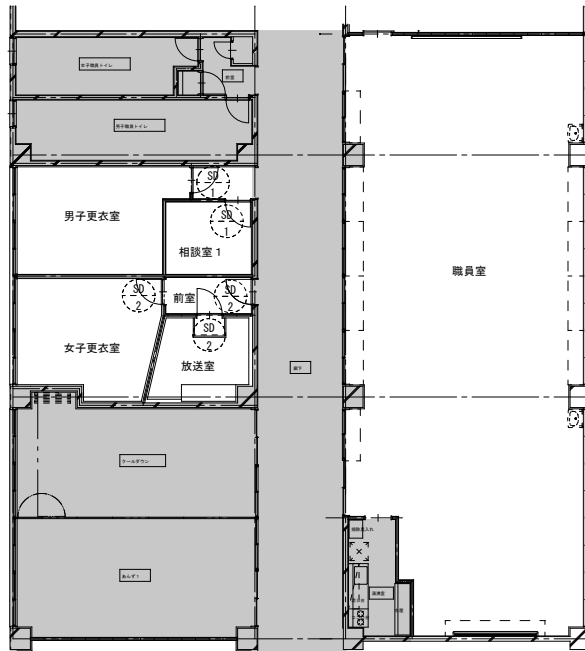

(改修後)

符号・数量	SD 1 【塗装】2	SD 2 【塗装】3	
姿図・			
場 所	廊下	前室	
型 式	ランマ付き片開き戸	片開き戸	
材種・仕上	既存下地調整の上EP-G塗装	既存下地調整の上EP-G塗装	
見 込	枠：120	枠：175	
硝 子	型板がうst=4.0	強化がうst=4.0	
金 物	付属金物一式	付属金物一式	
備 考			



型板ガラス部分を示す。

津屋崎中学校校舎増築準備・職員室等改修工事

特記仕様書

1 工事概要

1 工事場所

2 建物概要

3 工事種目及び工事科目

建物名称	構造	階数	延面積(㎡) 建築基準法	消防法施行令 別表第一	備 考

3 工事種目及び工事科目

工 事 科 目	工	事	種	目	
電灯コンセント設備	一式	一式	一式	一式	一式
幹線動力設備	一式	一式	一式	一式	一式
電熱設備	一式	一式	一式	一式	一式
雷保護設備	一式	一式	一式	一式	一式
受変電設備	一式	一式	一式	一式	一式
静止形電源設備	一式	一式	一式	一式	一式
インターホン設備	一式	一式	一式	一式	一式
○構内情報通信網設備	一式	一式	一式	一式	一式
構内交換設備	一式	一式	一式	一式	一式
電気時計設備	一式	一式	一式	一式	一式
映像・音響設備	一式	一式	一式	一式	一式
拡声設備	一式	一式	一式	一式	一式
ナースコール設備	一式	一式	一式	一式	一式
テレビ共同受信設備	一式	一式	一式	一式	一式
テレビ電波障害防除設備	一式	一式	一式	一式	一式
監視カメラ設備	一式	一式	一式	一式	一式
駐車場管制設備	一式	一式	一式	一式	一式
防犯・入退室管理設備	一式	一式	一式	一式	一式
自動火災報知設備	一式	一式	一式	一式	一式
トイレ呼出表示設備	一式	一式	一式	一式	一式
構内配電線路	一式	一式	一式	一式	一式
構内通信線路	一式	一式	一式	一式	一式
電気錠設備	一式	一式	一式	一式	一式
撤去工事	一式	一式	一式	一式	一式

4 指定部分

無 有 (対象部分:)

工 事 仕 様

1 共 通 仕 様

(1) 図面及び特記仕様書に記載されていない事項は、国土交通大臣官庁官庁庁舎増築の下記仕様書等のうち、・印がついたものによる。

- 公共建築工事標準仕様書(電気設備工事編) (最新版) (以下「標準仕様書」という。)
- 公共建築改修工事標準仕様書(電気設備工事編) (最新版) (以下「改修標準仕様書」という。)
- 公共建築工事標準図(電気設備工事編) (最新版) (以下「標準図」という。)

(2) 機械設備工事及び建築工事を含む場合は、機械設備工事及び建築工事はそれぞれの工事仕様書を適用する。なお、機械設備工事の工事仕様は(/) 図、建築工事の工事仕様は(/) 図による。

2 特 記 仕 様

(1) 項目は、番号に○印のついたものを適用する。

(2) 特記事項のうち選択する事項は、・に○印の付いたものを適用する。

(5) 上記 (1) 、 (3) 及び (4) の建築材料等を使用して作られた家具、書架、実験台、その他の什器等は、ホルムアルデヒドを放散させないか、放散が極めて少ないものとする。

なお、ホルムアルデヒドを放散させないものとは放散量が規制対象外のものを、ホルムアルデヒドの放散が極めて少ないものとは放散量が第三種のものを用い、原則として規制対象外のものを使用する。ただし、該当する材料等がない場合は、第三種のものを使用する。

「ホルムアルデヒドの放散量」は、次のとおりとする。

ホルムアルデヒドの放散量	該当する建築材料
規 制 対 象 外	1 JIS及びJASのF☆☆☆☆規格品
	2 建築基準法施行令第20条の7第4項による国土交通大臣認定品
	3 下記表示のあるJAS規格品
	a. 非ホルムアルデヒド系接着剤使用
	b. 接着剤等不使用
	c. 非ホルムアルデヒド系接着剤及びホルムアルデヒドを放散させない材料使用
第 三 種	d. ホルムアルデヒドを放散させない塗料等使用
	e. 非ホルムアルデヒド系接着剤及びホルムアルデヒドを放散させない塗料使用
	f. 非ホルムアルデヒド系接着剤及びホルムアルデヒドを放散させない塗料等使用
	1 JIS及びJASのF☆☆☆☆規格品
	2 建築基準法施行令第20条の7第3項による国土交通大臣認定品
	3 JISのE 規格品
4 JISのF 規格品	

3 室内空気中の化学物質の濃度測定

測定はバッチ型採取機器により行う。

測定時期 ・ 工事着工前 ・ 施工終了時

測定対象室 ・ 図示

測定箇所数 ・ 図示

4 機材の品質・性能証明

設備機材は、設計図書に定める品質及び性能を有することの証明資料又は外部機関が発行する資料等の写しを監督職員に提出して承諾を受ける。

なお、標準仕様書に規定される製作図、試験成績表を含む。

最大電力500kw以上の場合においても、第1種電気工事士により施工を行う。

本工事に必要な工事用電力、水、及び官公署その他への諸手続などの費用は、すべて請負業者の負担とする。

構内につくことが ・ できる ・ できない

・ 設けない ・ 設ける

・ 関係請負者が定置したものは無償で使用できる。

・ 本工事で設置する。(改修標準仕様書第1編2 1. 2によるほか下記による。)

・ 内部足場等(・ 種 ・ 種)

・ 外部足場等(・ 種 ・ 種)

10 施 工 調 査

下記によるほか、改修標準仕様書による。

事前調査(・ 本工事 ・ 別途工事)

調査項目(・ ・)

調査範囲(・ 図示 ・ 説明)

調査方法(・ 図示 ・ 説明)

仮設備項目(・ 受変電 ・ 発電 ・)

仮設備期間(・ 図示 ・)

養生範囲(・ ・) 養生方法(・)

壁付け器具、床置き機器、天井付け機器の撤去後の取付ボルト孔、壁面、天井面の着色等は補修を行う。

工事が完成(指定部分に修繕の完成を除く)したときは、本工事で作成する施工図等のうち、下記の原因及び復写図(1部)を監督職員に提出する。ただし、製作図等で原因として提出が出来ないものは、原因に代わるものとしてよい。

なお、施工図等の著作権に係わる当該建築物に限る使用権は、発注者に移譲する。

施工図等(機器製作図)新脚システム図(試験成績書)機器、配管固定の施工図(新固定の計算書)

電子データ ・ 提出要 ・ 提出不要 ・ 既設施工図の修正

施工図等を電子データにより作成する場合は、下記によるほか監督職員の指示による。

提出様式	提出 図	提出データ	部数
電子データ	C D-R 制御システム図 機器、配管固定の施工図	C A D 2部	

・ 構内指示の場所に数なし ・ 構内指示の場所に1枚 ・ 構外搬出(的 k m)

・ 再利用を図る

分 類	受け入れ施設名	受け入れ場所	搬出距離
建設発生土			

上記に示す受け入れ場所・距離は参考であり、実施にあたっては監督職員と協議のうえ決定する。

16 完 成 図 等

別紙 竣工提出書類等仕様一覧による。

17 工事カルテの作成及び登録

工事実績情報として(カルテ)を作成し、監督員に提出。承諾を受けた後に(財)日本建設情報センターにフロッピーディスクにより登録するとともに登録結果を監督員に提出すること。

18 耐 震 施 工

設備機器の固定は、次に示す事項を除き、すべて「建築設備耐震設計・施工指針2005年版」(国土交通省国土技術政策総合研究所・独立行政法人建築研究所監修)による。

1) 設計用水平地震力

機器の重量[kgf]に、設計用標準水平地震力を乗じたものとする。なお、特記なき場合、設計用標準水平地震力は、次による。

設計用標準水平地震

設置場所	機器種別	特定の施設		一般の施設	
		重要機器	一般機器	重要機器	一般機器
上層階	機器	2.0	1.5	1.5	1.0
	防振支持の機器	2.0	2.0	2.0	1.5
	水槽類	2.0	1.5	1.5	1.0
中間階	機器	1.5	1.0	1.0	0.6
	防振支持の機器	1.5	1.5	1.5	1.0
	水槽類	1.5	1.0	1.0	0.6
地下・1階	機器	1.0	0.6	0.6	0.4
	防振支持の機器	1.0	1.0	1.0	0.6
	水槽類	1.5	1.0	1.0	1.0

重要機器 ・ 配電盤 ・ 発電装置(防災用) ・ 直流電源装置 ・ 交流無停電電源装置

・ 交換機 ・ 自動火災報知受信機 ・ 中央監視装置

上層階の定義は次による。

2～6階建の場合は最上階、7～9階建の場合は上層2階、10～12階建の場合は上層3階、13階以上の場合は上層4階

2) 設計用鉛直地震力

設計用水平地震力の1/2とし、水平地震力と同時に働くものとする。

3) 軽重機器等の耐震施工

100kg以下の一般機器、一般水槽の据付け、取付けについては、取付け下地を入念に施工し、機器メーカーの指定する方法で確実に取付け、据付けを行えばよいものとし、特に本基準で示した方法によらなくともよい。

4) 地中配線によって建物へ引込場合の処理

建物への配線引込部の耐震処理は、地中箱独立方式とする。

想定沈下量(・ 小規模 ・ 中規模 ・ 大規模)

・ 既存のコンクリート床、壁などの貫通部の穴開けは、図面に特記なき場合、原則としてダイヤモンドカッターによる。

・ 非破壊検査等による埋設物の調査(・ 要 ・ 不要)とする。

なお、範囲は監督職員の指示によるものとし、費用は別途とする。

分電盤、制御盤、端子盤等の2次側以降の配線経路、電線太さ、電線本数、管径等は、図面と相違しても差しつかえない。ただし、相違する場合は監督職員の承諾を受ける。

22 電線本数、管路等

23 形状・寸法等

露出金属配線の塗装

屋外の支持金具及びプルボックス

呼び 線

長さ1m以上の入線しない電線には、2mm以上のビニル被覆鉄線を挿入する。

フラッシュプレート

フロアプレート・ペース

29 表 示

スイッチ・コンセント・フランクプレート及びプルボックスなどで用途の判別し難いものは、表示する。ハンドホール・マンホールのふたは、用途別に「電力」「通信」と表示する。

30 再 使 用 機 器

31 電路の保護

32 蛍光灯安定器、ランプ

33 照明器具の接地

34 二重床用アウトレット

35 ハイテンション

36 アウトレット

37 コンセント

38 接地棒付きコンセント

インバーター装置の規格効率

39 予 備 配 管

40 壁 類 の 塗 装

41 電話機への配線

42 ローテンション

43 身障者のための国際シンボルマーク

44 外 灯 ボ ー ル

45 地中埋設機

46 標準シート

47 基本料 金

48 接地棒

49 電 線 類

50 電 線 類

取外し再使用機器は、性能確認のため絶縁抵抗測定を行う。

特記のない引き下げ部分及び引出部分の配線はMM1(A型)にて保護する。貫通部分の配線は、金属管などにて保護する。

図面に特記なき場合は、下表による。

蛍 光 灯 の 種 類	安定器の種類
直管形 H f 形	Hf16形 P X
Hf3形	P K
コイル形 H f 形	P32形, P45形, H16形, H24形, H32形, H42形 P N
一般形 D18形, D27形	E L
高輝度誘導灯	E L

コードペンダント以外の放電灯器具及び水気のある場所の自然灯器具は、接地する。なお、金属管配線の場合は、配管を利用してもよい。(乾燥した場所のコンパクト形器具(27W以下)を除く)

・ 電力用 ・ 通信用 ・ 電力、通信用

・ 上下動形 ・ 内部固定形 ・ 外部固定形

発電機回路に接続されるコンセントは、原則として赤色とする。

接地棒付きコンセントは、プラグ無しとする。

三相可変速運転用インバーター装置の規約効率は、次の数値以上とする。

電動機出力(kW)	0.4	0.75	1.5	2.2	3.7	5.5	7.5	11	15	18.5	22	30	37	45
cosφ+効率(%)	85.0	87.0	88.5	89.5	90.0	90.5	91.0	91.5	92.0	92.5	93.0	93.5	94.0	94.5

備考(1)電動機の供給電圧は200V又は400Vとする。

(2)インバーター効率は、100%負荷時の値とする。

埋込形分電盤からの立上り手機配管は、予備の配線用遮断器4個以下の場合(PF22)を1本、5個以上の場合(PF22)を2本、天井まで立て上げる。なお、スラフ天井の場合は、天井又は梁下200mmまで立上げ、アウトレットボックスを取付ける。

二重天井の場合は、天井内まで立上げ、アウトレットボックスを取付ける。

分電盤キャビネットの塗装は、標準色仕上げとする。

・ 電話機1台につき次のものを要込む。 ・ 図示による

・ EM-TIEE 0.65～2C(・ 20m ・ m)

・ EM-BTIEE 0.4～2P(・ 20m ・ m)

・ 2号ワイヤープロテクタ 1.5m

一般用 個

合成樹脂製とし、寸法5×150×150で白地に青とする。

外灯ポールは、至給付着量350g/m²(JIS H 8641「溶融亜鉛めっき」に規定するHDZ35)以上の溶融亜鉛めっきを施したものである。

エッチングプライマー、指定色仕上。

電力用 ・ 鉄製 個ふ設する。 ・ コンクリート製 個ふ設する。

通信用 ・ 鉄製 個ふ設する。 ・ コンクリート製 個ふ設する。

低圧地中幹線路及び通信地中幹線路にも設ける。

本受電後の基本料金を下記のとおり負担する。

契約種別―― 契約電力―― 期 間――

接地棒の材料は、下表による。

(EBは、D=14、W=40、L=1、500)

電	接 地 の 種 類	記 号	接 地 棒
カ	共 同	EA-B-C	EP-0.9 1枚以上
	A 種(第1種)	EA	EB 2本以上
	B 種(第2種)	EB	6本以上
	D 種(第3種)	ED	2本以上
	C 種(特別第3種)(10Ω以下)	EC	1本以上
通 信	構 内 交 換 機 用	Et	EP-0.9 1枚以上
	直 流 電 源 装 置 (種 別)	Et	EB 2枚以上
	保 安 用 (1 0 V 以 下)	EAt	EB 6枚以上
	保 安 用 (1 0 0 V 以 下)	EDt	EB 1本以上
	低 圧 用 増 幅 器 (1 0 0 V 以 下)	Edn	EB 1本以上
雷 保 護	電話引込口の保安器用(100V以下)	ELt	EB 1本以上
	雷 保 護 設 備	ELA	EP-0.6 2枚
	高 圧 変 電 器	ELE	EB 6本以上
	低 圧 変 電 器 (300V超)	ELL0	EB 6本以上
	低 圧 変 電 器 (300V以下)	ELLd	EB 1本以上
測 定 用	E0	EB 1本以上	

本工事においては、次の電線類(EMケーブル)の規格及び記号を追加する。

呼 称	記 号	規 格
UT Pケーブル	EM-UT P	JIS X 5150「構内情報配線システム」に準じ、絶縁材料及びシースにJCS規格によるEMケーブルの耐燃性ポリエチレンを用いたもの
遮気シールドマイケケーブル	(例) EM-4 E 6	遮気シールドマイケケーブルに準拠し、耐燃性ポリエチレン樹脂を主体としたコンパウンドでシースを施したもの
耐火ケーブル	EM-F P EM-F P-C	消防庁告示600V、6600V耐火ケーブルに準拠し、耐燃性ポリリン樹脂を主体としたコンパウンドでシースを施したもの
耐熱ケーブル	EM-H P	消防庁告示600V、6600V耐熱ケーブルに準拠し、耐燃性ポリリン樹脂を主体としたコンパウンドでシースを施したもの

共通: 1. 電線・ケーブルは、ハロゲン及び鉛を含まない材料により構成されているものとする。

2. 隠蔽は電線またはケーブルについて行い、JIS C 3005の28(隠蔽)による。

3. 発煙濃度及び燃焼時発生ガスの酸性度は、JCS第397号Aの5(発煙濃度)、同号Aの7(燃焼時発生ガスの酸性度)による。

4. 上記2.3の特性は、電力用エコ電線類の規格を準用する。

ビニル電線等を使用する旨の記載があるものは、EMケーブルの規格を含むものとする。

EMケーブルの電線の色別は、原則として標準仕様書による。

3 他工事との取合い事項は、別表-1による。

別表-1 工事区分表(一般的工事区分を示す)

工 事 内 容		建築	電気設備	機械設備
機 器 の 基 礎	電 気 関 係	配電盤・制御盤の基礎	屋 外 屋 上	
		自家発電機の基礎、太陽光パネルの基礎		
	避雷針の基礎			
	機 械 関 係	集合・アンカーボルト		
屋上設置(防水立上りを設ける部分)				
開 口 部	梁、床、壁貫通スリーブ	梁、壁貫通部空枠		
		軽重鉄骨下地、壁天井ボード類の切込		
	埋込形盤類及び、箱類の空枠			
	上記開口部の補強			
点 検 口	床、壁、天井	ダクト、チャンバーの接続用フランジを含む		
		湯沸室のフード		
	換気扇の取付枠			
	流 し 合	排水トラップ共		
防 油 堤	オイルサービスタングの防油堤	自家発電		
		タンク基礎	空 調 用	
	床下水槽のマンホールふた			
	屋 外 排 水 管	雨水		
雨 水 立 管	汚水、雑排水			
便所手すり	はめ込洗面器用カウンター(前板共)			
鏡				
ガスボンベ転倒防止用の鎖				
電気配管配線	機器などへの1次側配管配線及び接続	機器などから操作スイッチ等への2次側配管及び埋込ボックス		
		機器などから操作スイッチ等への2次側配線及び接続		
		自動制御盤と動力盤との渡り配管配線		
		個別パッケージの室内機、室外機の渡り配線(接地点)		
ガス漏れ検知器	煙感知器から運動制御盤を経て防煙ダンパに至る配管配線	小使房用節水装置の制御盤以降の2次側の配管配線		
		防火扉レリーズ		
		電 極 棒		
		電 気 錠	電気錠及び通電金具	
エレベーター	T E Nキー及び制御盤	エレベーター出入口三方枠(金属製)		
		エレベーター出入口三方枠(石製)		
		シャワーユニット、バスユニット、洗濯機パン		
		ボード・Tバー		
システム天井	照明ライン設備プレート	空調ライン設備プレート		
提出書類等	監督職員の指示により、提出すること。			

設計番号

工事名称

津屋崎中学校校舎増築準備・職員室等改修工事

種別

図面名

特記仕様書

細尺 N S (A1)

N S (A3)

校 間

担当

作成


作成日

通 過 番 号

E-01

/

キュービクル 改造
低圧動力盤内にMCCB3P150AF150AT×1個の増設を行う。

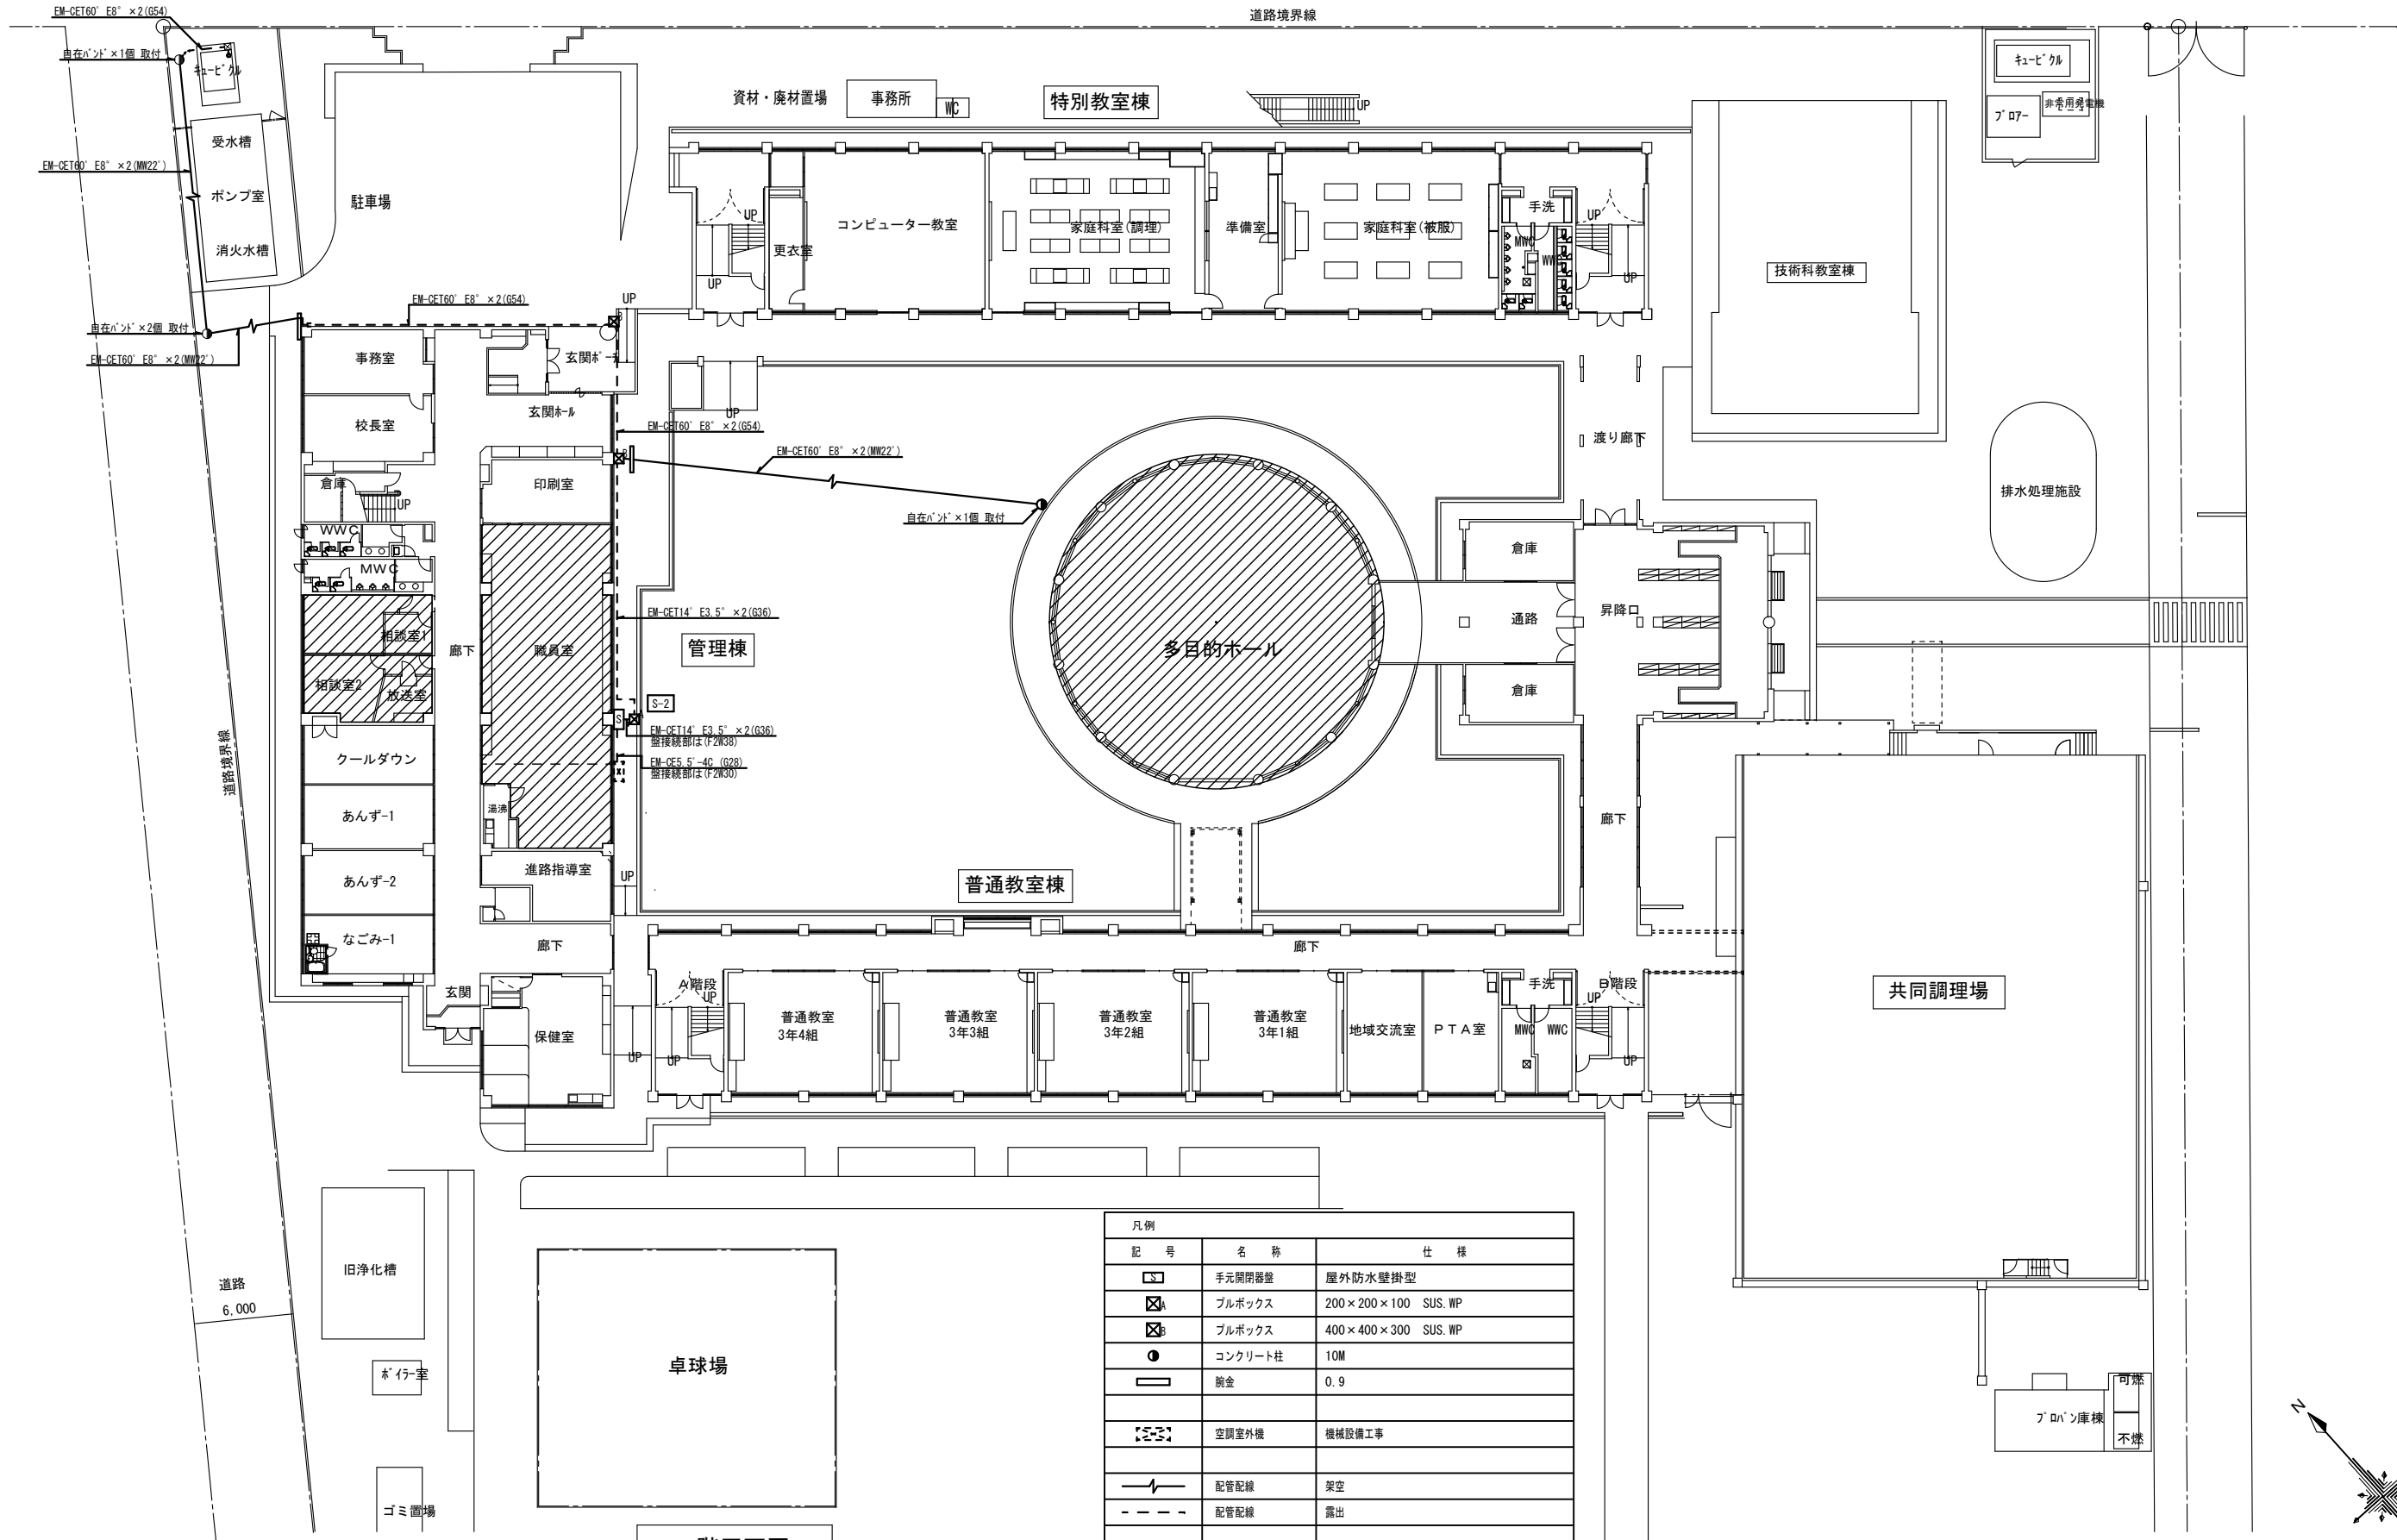

1 階平面図



...今回工事範囲を示す。


凡 例		
記 号	名 称	仕 様
	手元開閉器盤	屋外防水壁掛型
	フルボックス	200×200×100 SUS, WP
	フルボックス	400×400×300 SUS, WP
	コンクリート柱	10M
	腕金	0.9
	空調室外機	機械設備工事
	配管配線	架空
	配管配線	露出
2. 図中細線は既設を示す。		



1. 図中★印は、仮撤去再取付を示す。

凡 例		
記 号	名 称	仕 様
	差動式静圧型感知器	2 種 露出型
	煙熱感知器	2 種 露出型
— — —	天井内コログシ配線	
1. 特記なき配線配管は下記による。		
記 号	仕 様	
	AE1. 2-2C	
	AE1. 2-4C	
2. 図中太線の機器の撤去を行う。		

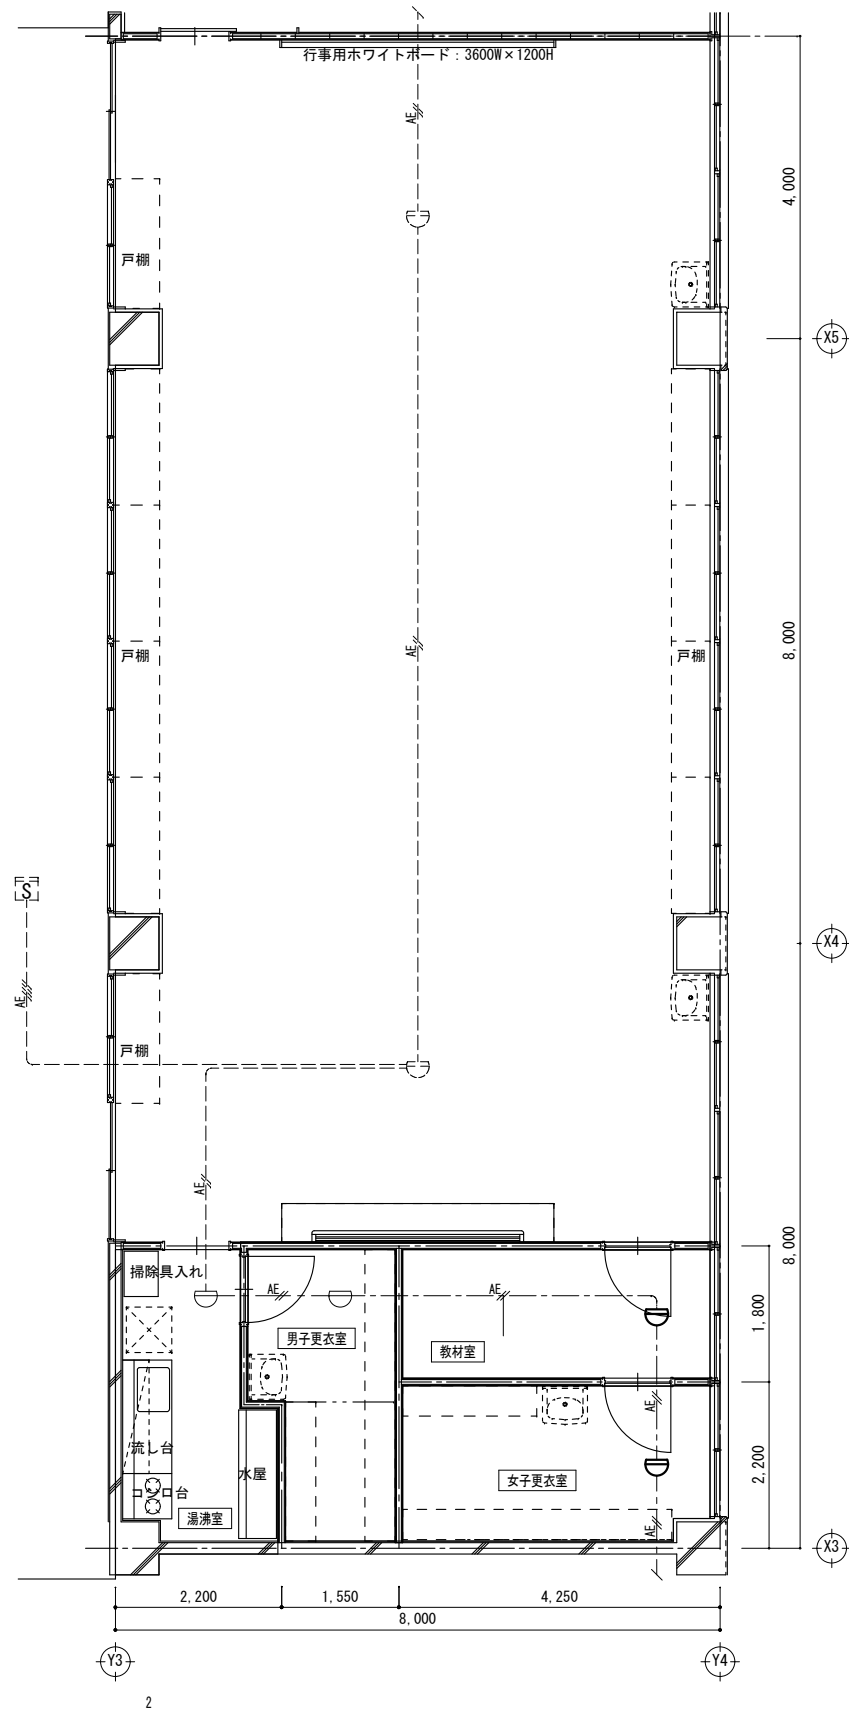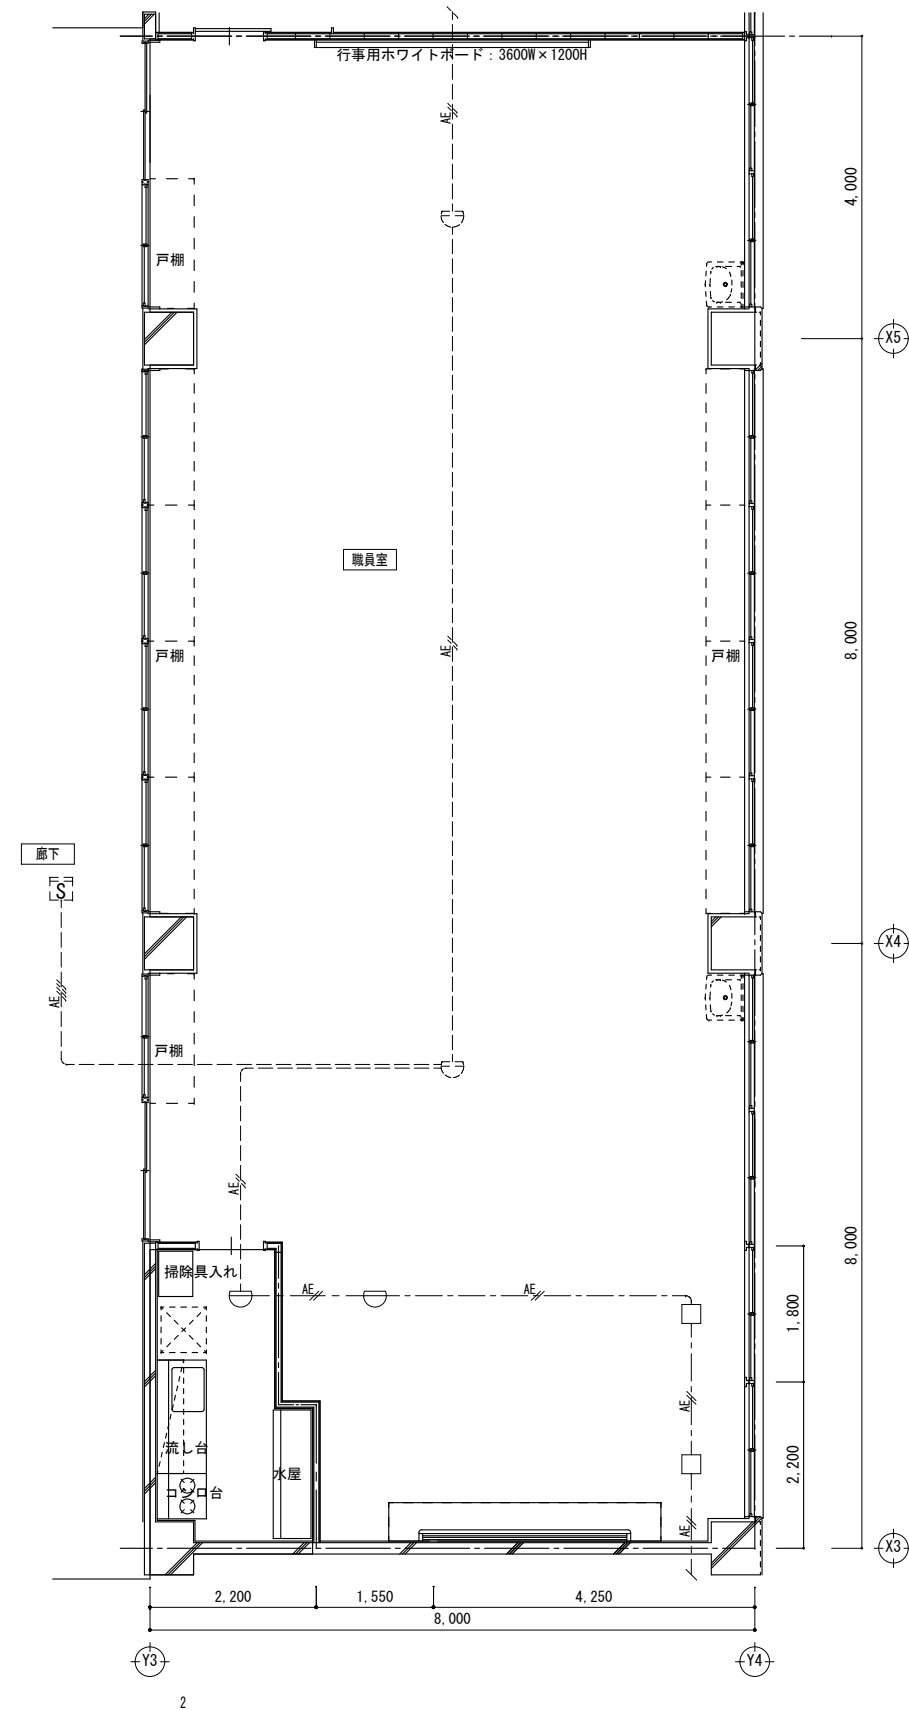[illegible]

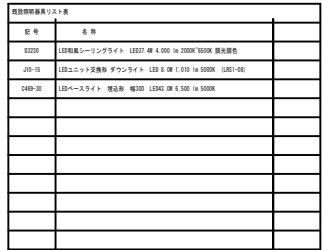[illegible]

女子更衣室
C469-30 x 2
J10-15 x 1 再使用

5,000 900 2,100

275 3,725 8,000 4,000



女子更衣室
相談室 1
前室
放送室
戸棚
男子更衣室

4,300 8,000 3,700

Y1 Y2

男子更衣室
C469-30 x 2 再使用

（改修後）職員室 平面詳細図

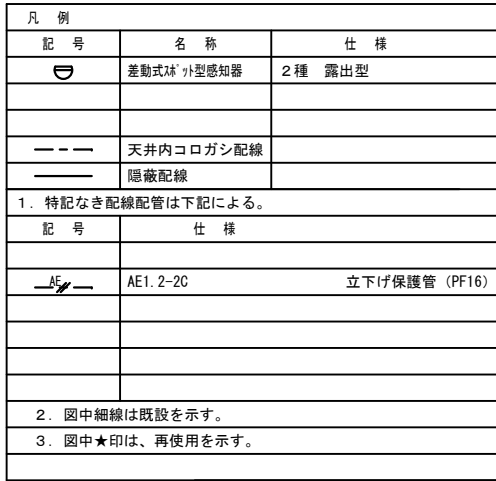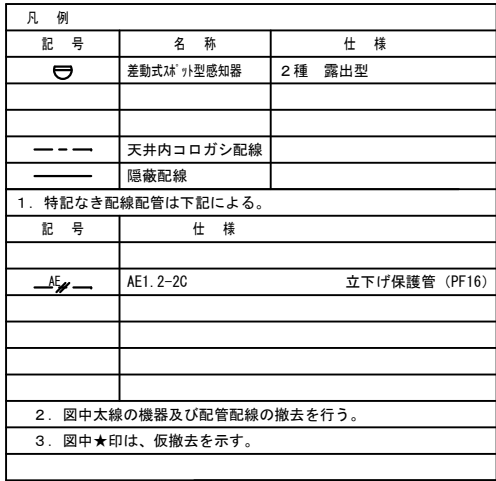

[illegible]

5 給水設備	1. 量水器	※計量法 検定合格品とする。 ・親メーター（※貸出品・買取り）（直読式・遠隔式） ・子メーター（・貸出品 ※買取り）（直読式・遠隔式）
	2. 量水器類	・水道事業者指定品（・貸出品 ※買取り）・国土交通省型 ・その他 ・水道接続部分 JIS（※10K・ ）
	3. 弁類	・その他の部分 JIS（・SK・10K・ ） ・塩ビライニング鋼管及びポリホリデン管の配管に取り付ける鉄製製の非圧力ライニング弁とし、青銅製弁は管端防食継手の規定に準じ、管端コープを備えたものとする。 ・鉄製スレータナーはライニングを施したものとする。
	4. 弁開	・国土交通省型 図4による。
	5. 配管材料	一般配管 ・塩ビライニング鋼管（SGP-VA） ・塩ビライニング鋼管（SGP-VB） ・水道用耐衝撃性硬質強化ビニル管（H1VP）・鉄管（ 型 種） ・ステンレス鋼管（SUS）（圧縮接合・溶接接合・鉗管接合） ・炭素鋼ポリエチレン管またはポリブテン管（きや管工法）・金属強化ポリエチレン管
	ビット内配管	・塩ビライニング鋼管（SGP-VD）・ポリホリデン管（SGP-PD）
	厨間、浴室等のシンダー内配管	・塩ビライニング鋼管（SGP-VD）
	屋内地中配管	・塩ビライニング鋼管（SGP-VD）・ポリホリデン管（SGP-PD） ・水道用耐衝撃性硬質強化ビニル管（H1VP）
	屋外配管	・塩ビライニング鋼管（SGP-VD）・ポリホリデン管（SGP-PD） ・水道用耐衝撃性硬質強化ビニル管（H1VP）・水道用硬質強化ビニル管（VP） ・ポリエチレン管 1種（PE）（溶着接合・金属継手接合）
	6. 引込納付金等	※別途
	7. ポンプ基礎	・標準基礎 ・防振基礎
8. 他の設備項目の適用	下記のものは、空気調和設備の当該項目を適用する。 イ) 防振継手 ロ) フレキシブルジョイント ハ) 防振吊り金物及び支持金物（ただし排水管のみ） ※標準図（・（a）・（b） ※（c）スリークッション）による。	
9. 建物導入部配管	・一般敷地（・300 mm・ mm）・橋本車道通路（・600 mm・ mm）	
10. 管の埋設深さ	※用いる（図5による。） 塩ビライニング鋼管と給水柱・銅合金製配管附属品等との接続	
11. 器具接続用管端	防食管継手	
6 排水設備	1. 配管材料	・排水管 ・硬質強化ビニル管（VP）・耐火二層管 ・排水用塩ビライニング鋼管 ・耐火性硬質ポリ塩化ビニル管（FS-VP） ・硬質塩ビリサイクル管（RF-VP）：ビット内 ・雑排水管 ・配管用炭素鋼鋼管（白） ・硬質強化ビニル管（VP）・カラーVP ・耐火二層管 ・排水用塩ビライニング鋼管 ・耐熱硬質強化ビニル管 ・耐火硬質強化管（FS-VP） ・硬質塩ビリサイクル管（RF-VP）：ビット内 ・屋外排水管 ・硬質強化ビニル管（VP・VU）※呼び径125以上は原則としてVUとする。 ・小口径積立り管・リサイクル硬質強化三層管（※RS-VU） ・通気 管 ・配管用炭素鋼鋼管（白） ・硬質強化ビニル管（VP）・カラーVP ・耐火二層管 ・硬質塩ビリサイクル管（RF-VP）：ビット内
	2. 管接合	・鋼（・ねじ込み式・MD継手・ ） ・排水用塩ビライニング鋼管（・MD継手・ ）
	3. 可燃材の区画処理	図1による。
	4. 弁類	特記以外JIS SK とする。
	5. 床上排出口直下の曲管	排水鉄線管系統の床上排出口直下につけける管は45°2回曲りとする。
	6. コンクリート囲ふた	図面詳細による。
	7. 小口取扱い	図面詳細による他、下記による。 ミカガ（未塗装部） 鉄線（歩道部） 保護鉄線（車道部）（・T-8・T-14・T-25）
	8. 伸縮継手	ビル単独伸縮継手
	9. グリーストラップ	空気調和・衛生工程学会規格SHA-KES 217（グリース阻集器）によるものとする。
	10. 差込ソケット（VV）	排水流し下のビル排水継手には差込（VV）ソケットを使用すること。
	11. 漏水試験継手	図示による。
7 給湯設備	1. 管類	イ) ・ステンレス鋼管（圧縮接合・溶接接合） ・保溫付ステンレス鋼管 ・耐熱塩ビライニング鋼管 ・鋼管 ・保溫付被覆鋼管 ・被覆耐熱鋼管 ・炭素鋼ポリエチレン管またはポリブテン管（きや管工法） ・金属強化ポリエチレン管 ロ) 鋼管使用の場合はM管とし、電気防食継手を取得付ける。 ※用いる（図5による。）」
	2. 器具接続用管端	防食管継手
	3. 弁類	JIS SK とする。ただし、特記部分はJIS 10K とする。
	4. 排気筒及び煙突	ガス湯沸器用排気筒は、JIS S 3025に定めるSUS304（厚さ0.3mm以上）とする。 ・排気筒の断熱（※要（暖かい用途のみ）・不要）
	5. 保溫	イ) 膨張水槽の保溫（・要・不要） ロ) コンクリート埋設部（・防水膜布巻・保溫造作）
	6. 清浄器	・綿問式 ・貯留式 ・風呂給湯器（オートマツ）
7. 燃料	・ガス ・灯油 ・電気	
8 消火設備	1. 消防ポンプの基礎	・標準基礎 ・防振基礎
	2. フート・呼水機及びサクションカバー	・要 ・不要
	3. 屋内消火栓柱	※減圧弁付
	4. 保溫	・屋内内消火（・要 ※不要） ・屋外出消火管（・必要・不要）
	5. 管類	・配管用炭素鋼鋼管（白）（屋内） ・外面被覆鋼管（・SGP-VS・SGP-PS）
	6. 消防設備士	※要
9 ガス設備	1. 種類	・都市ガス（ガス種 ※13A・12A） ・液化石油ガス
	2. 管類	一般配管 ・配管用炭素鋼鋼管（白） ・液化石油ガス用フレキシブル管 ・硬質塩ビ外面被覆鋼管 ・ポリエチレン被覆鋼管 ビット内配管 ・硬質塩ビ外面被覆鋼管 ・ポリエチレン被覆鋼管 屋外埋設配管 ・ポリエチレン管JIS K 6774
	3. 都市ガス	イ) ガスメーター 親メーターはガス供給事業者より借用、子メーターは買取りとする。
	4. 液化石油ガス	イ) ガスメーター（・買取り・借用） ロ) 集合装置（・別注工事 ※本工事） ハ) 配管防止用の鎖（・別注工事 ※本工事） ニ) ボンベ置場のコンクリート基礎（※別注工事 ・本工事）
	5. ガス湯沸器の付属品	運転スイッチ（・要・不要） ・本工事 別注工事
	6. ガス漏れ警報器	※ガス漏れ警報器工事は、住宅工事に對しては原則として行わない。
	7. 施工資格	液化石油ガス設備士による施工とする。
	8. ガス栓	（財）日本エネルギーガス機器検査協会、検査合格品とする。
	9. 絶縁継手	※要 ・不要
	10. 建物導入部配管	・標準図（・（a）・（b） ※（c）スリークッション）による。
10 換気設備	1. ダクトの種類	※低圧ダクト ・高圧ダクト
	2. 厨房ダクトの振源	厨房排気ダクト（矩形ダクトに限る）の振源は、表1による
	3. ダクトの工法・種類	イ) 給気用ダクト ・アングル工法 ・コーナーボルト工法（・共振・スライドオン） ・スパイラルダクト ・耐火二層管工法 ・VP管工法 ロ) 排気用ダクト ・アングル工法 ・コーナーボルト工法（・共振・スライドオン） ・スパイラルダクト ・耐火二層管工法 ・VP管工法 ※厨房排気は原則としてアングル工法とすること
	4. ダクトの分岐方法	イ) 給気用ダクト ※割込み方式 ・直付け方式 ロ) 排気用ダクト ※割込み方式 ・直付け方式
	5. 換気フード	※指定色仕上げ ・指定なし
	6. 厨房排気フード	イ) 排気フードの補強及び支持金物、接合材等付は、亜鉛めっき板底面の当該事項とする。 ロ) 材質 ※ステンレス製 ・亜鉛めっき製
	7. 多湿箇所の範囲	※厨間 ※浴室（シール有）
	8. 他の設備項目の適用	下記のものは、空気調和設備の当該項目を適用する。 イ) 風量測定口 ロ) チャンパー等 ハ) 出口及び吸込口の材質 ニ) 防振ダンパ（ホ） 消音内貼り ヘ) 防振ノリ金物
	9. 送風機の基礎	・床裏（・標準基礎 ・防振基礎） ・天井（標準図による。）

1

ダクトの材質

・亜鉛めっき板
・普通鋼板

2

排煙口

イ) 形状 ・スリット形 ・パネル形 ・ダンパー部
ロ) 開放装置 ・手動 ・手動及び遠隔操作可能なもの

1.2

自動制御設備

1

中央監視制御

・要 ・不要
別紙による。

2

中央監視制御装置の構成・機能

3

電源装置

・要 ・本工事 ・別途電気工事

・不要

1.3

空気調和設備

1

温度調整項目目標値

(※冷・暖房開始前直しは指定日に総合運転試験を行い、試験成績表を提出すること)

	外 気			室 内							
				・ ()		○体育館 (一般系統)				・公民館 (厨房)	
	温度 (℃)	湿球温度 (℃)	湿度 (RH)	温度 (℃)	湿球温度 (℃)	湿度 (RH)	温度 (℃)	湿球温度 (℃)	湿度 (RH)	温度 (℃)	湿度 (RH)
夏 季	24.0℃	27.0℃	57.1%	℃	℃	％	26.0℃	℃	％	25.0℃	80 ⅓
冬 季	1.0℃	-0.7℃	59.2%	℃	℃	％	19.0℃	℃	％		％

2

電気工事の範囲

※区分表による。 ・国庫詳細による。
イ) 冷暖 ※HFC系 (R407C、R410A、R134a、R32等)
ロ) 冷暖管 (※断熱材被覆鋼管 (断熱厚さ: 液管10mm (液管の管径9.52mm以下は厚さ8mm)、ガス管20mm))
ハ) 冷暖管及びドレン管の区画処理 (・有 (※国土交通大臣認定工法 ・その他) ・無)
ニ) ドレン管の材質 ・配管用炭素鋼鋼管 (白) ○環境化ビニル管 (カラーVPP) ・環境化ビニル管 (VPP)
○結露防止層付環境化ビニル管 ・環境化ポリサルカル管 (RFR-VPP)
ホ) 室外機の基礎 ・標準架台 ・防振架台
ヘ) ※2015年省エネルギー対応品による (各メーカー最高APF機種)

4

配管材料 (パッケージエアコンを除く)

イ) 給水管 ・塩化ビニル鋼管 (・SGP-VB ・SGP-VA)
ロ) 冷温水管 ・配管用炭素鋼鋼管 (白) ・耐塩化ビニル鋼管
・一般配管用ステンレス鋼管
ハ) 排水管 ・配管用炭素鋼鋼管 (白) ・環境化ビニル管 (VPP) ・カラーVPP
・結露防止層付環境化ビニル管 ・環境化ポリサルカル管 (RFR-VPP)
ニ) 冷却管 ※塩化ビニル鋼管 (※SGP-VB ・)
ホ) 高気及び油配管は配管用炭素鋼鋼管 (黒) とする。
ヘ) 冷暖管 ・鋼管 ・断熱材被覆鋼管 (製造者標準品)
ト) 冷暖管等の区画処理 (・有 (※国土交通大臣認定工法 ・その他) ・無)
チ) 節湯管、安全管及び断熱水槽よりボイラへの給水管の配管材料は、水道用亜鉛メッキ鋼管とする。

⑤

冷暖

※HFC系 (R407C、R410A、R134a、R32等) ・自然冷暖 (CO2、NH3)

6

弁類

JIS 5K とする。ただし特記部分はJIS 10K とする。

7

防振継手

・ベローズ形 ・合成ゴム製 (・合成ゴム製 ・3山ベローズ形)
※表は標準仕様書による。

8

フレキシブルジョイント

・ベローズ形ステンレス製 ・合成ゴム製

9

ダクト

イ) 種別 (※低圧ダクト ・高圧ダクト)
ロ) 工法・種類 (・アングル工法 ・コーナポルト工法 (・異板 ・スライドオン) ・スライダダクト)
ハ) 分岐方法 (※斜込み方式 ・直付付方式)
標準仕様書によるほか、取付を指示された部分に取付ける。
イ) シーリングディフューザー以下は、下記の接続チャンパーを設ける。
a) ネット径が200φを超えるもの 400×400×250H
b) ネット径が200φをこえるもの 500×500×300H
ロ) グリースサイン形状出口には、下記の接続チャンパーを設ける。
a) シングル形 200×(L+100)×300H
b) ダブル形 250×(L+100)×300H
ハ) 外壁に面するガラリに直接取り付けるチャンパー、ホッパーには排水弁を設ける。
イ) ユニバーサル形状出口 ・鋼板製 ※アルミ製
ロ) シーリングディフューザー ・鋼板製 ※アルミ製
ハ) 吸込口 ・鋼板製 ※アルミ製 (※アルミ製 (外気吸込口には防虫網付とする。))
下記のものとは本仕様による。
イ) 操作方式 ・電気式 ・空気式
ロ) 復帰方式 (※遠隔式 (※電気式 ・空気式) ・手動式)
ハ) 温度ヒューズ (・取り付ける ・取り付けない)
ニ) 表示用端子 (・設ける ・設けない)
14. 煙道 鋼板厚 (・4.5mm ※3.2mm)

10

風量測定口

標準仕様書によるほか、取付を指示された部分に取付ける。

11

チャンパー等

イ) シーリングディフューザー以下は、下記の接続チャンパーを設ける。
a) ネット径が200φを超えるもの 400×400×250H
b) ネット径が200φをこえるもの 500×500×300H
ロ) グリースサイン形状出口には、下記の接続チャンパーを設ける。
a) シングル形 200×(L+100)×300H
b) ダブル形 250×(L+100)×300H
ハ) 外壁に面するガラリに直接取り付けるチャンパー、ホッパーには排水弁を設ける。
イ) ユニバーサル形状出口 ・鋼板製 ※アルミ製
ロ) シーリングディフューザー ・鋼板製 ※アルミ製
ハ) 吸込口 ・鋼板製 ※アルミ製 (外気吸込口には防虫網付とする。))
下記のものとは本仕様による。
イ) 操作方式 ・電気式 ・空気式
ロ) 復帰方式 (※遠隔式 (※電気式 ・空気式) ・手動式)
ハ) 温度ヒューズ (・取り付ける ・取り付けない)
ニ) 表示用端子 (・設ける ・設けない)
14. 煙道 鋼板厚 (・4.5mm ※3.2mm)

12

吸出口・吸込口の材質 (シャッター共)

イ) ユニバーサル形状出口 ・鋼板製 ※アルミ製
ロ) シーリングディフューザー ・鋼板製 ※アルミ製
ハ) 吸込口 ・鋼板製 ※アルミ製 (外気吸込口には防虫網付とする。))
下記のものとは本仕様による。
イ) 操作方式 ・電気式 ・空気式
ロ) 復帰方式 (※遠隔式 (※電気式 ・空気式) ・手動式)
ハ) 温度ヒューズ (・取り付ける ・取り付けない)
ニ) 表示用端子 (・設ける ・設けない)
14. 煙道 鋼板厚 (・4.5mm ※3.2mm)

13

防振ダンパー

イ) ユニバーサル形状出口 ・鋼板製 ※アルミ製
ロ) シーリングディフューザー ・鋼板製 ※アルミ製
ハ) 吸込口 ・鋼板製 ※アルミ製 (外気吸込口には防虫網付とする。))
下記のものとは本仕様による。
イ) 操作方式 ・電気式 ・空気式
ロ) 復帰方式 (※遠隔式 (※電気式 ・空気式) ・手動式)
ハ) 温度ヒューズ (・取り付ける ・取り付けない)
ニ) 表示用端子 (・設ける ・設けない)
14. 煙道 鋼板厚 (・4.5mm ※3.2mm)

14

煙道

鋼板厚 (・4.5mm ※3.2mm)

15

保温

下記のものとは本仕様による。
イ) 建築物内の空気配管の保温は、空気抜きまでとし、仕様は温水管の項による。
ロ) 空気調和機・ファンコイルユニット等の排水管の保温は、給排水衛生設備の排水管の項による。
ハ) 送り風道の保温 (・要 ・不要) ニ) 断熱水槽の保温 (・要 ・不要)
ヘ) 内貼りチャンパー等の保温 (・要 ・不要)
ヘ) 隠ぺい風道の保温でフレンジ部は保温材2枚重ねとする。
イ) 内貼りの材料及び施工法は、標準仕様書の当該事項による。
ロ) 施工箇所は、図示した風道並びにチャンパー類とする。
ハ) 内貼りチャンパー類の寸法表示は、外形寸法とする。

16

消音内貼り

イ) 内貼りチャンパー類の寸法表示は、外形寸法とする。

17

機器類の資台

イ) パッケージ型空気調和機 (・防振パット ※木台 ※転倒防止処理)
ロ) ユニット型空気調和機 (・標準架台 ・防振架台) ニ) ポンプ (・標準架台 ・防振架台)
ハ) 送風機 (・標準架台 ・防振架台)
ホ) 冷凍機 (・標準架台 ・防振架台)
ヘ) チラークユニット (・標準架台 ・防振架台)
・防振すり金物 (・シングル ・ダブル) (・中央機置き ・各階機置き)

18

機械室 (配管・風道)のつり金物

イ) パッケージ型空気調和機 (・防振パット ※木台 ※転倒防止処理)
ロ) ユニット型空気調和機 (・標準架台 ・防振架台) ニ) ポンプ (・標準架台 ・防振架台)
ハ) 送風機 (・標準架台 ・防振架台)
ホ) 冷凍機 (・標準架台 ・防振架台)
ヘ) チラークユニット (・標準架台 ・防振架台)
・防振すり金物 (・シングル ・ダブル) (・中央機置き ・各階機置き)

19

温度計

※標準仕様書による。

20

圧力計及び遠伝計

※標準仕様書による。

21

瞬間流量計

※表 (※標準仕様書による。 ・図示による。) ・不要
・流量調節弁 ・定流量弁 (流量設定が可能なもの)

22

ファンコイルユニット用調節弁

イ) 防油堤 (コンクリート製) ※別添工事 ・本工事
ロ) フロートスイッチの機能は、下記による。
・給油ポンプの起動、停止 ・満油警報 ・減油警報
ハ) 油面計 (・フロート式 ・ゲージ式)
イ) タンク室 ・設けない ・設ける (・別途工事 ・本工事)
ロ) 計量室 (・計量尺 ・直読式 (防水蓋スプリング付、プロテクター共) ・遠隔式)
ハ) 土工室 ・オープンカット ・矢板 (・有 ・無) ・特殊基礎 (・有 ・無)

23

油サービスタンク

イ) 防油堤 (コンクリート製) ※別添工事 ・本工事
ロ) フロートスイッチの機能は、下記による。
・給油ポンプの起動、停止 ・満油警報 ・減油警報
ハ) 油面計 (・フロート式 ・ゲージ式)
イ) タンク室 ・設けない ・設ける (・別途工事 ・本工事)
ロ) 計量室 (・計量尺 ・直読式 (防水蓋スプリング付、プロテクター共) ・遠隔式)
ハ) 土工室 ・オープンカット ・矢板 (・有 ・無) ・特殊基礎 (・有 ・無)

24

地下野油槽

イ) 防油堤 (コンクリート製) ※別添工事 ・本工事
ロ) フロートスイッチの機能は、下記による。
・給油ポンプの起動、停止 ・満油警報 ・減油警報
ハ) 油面計 (・フロート式 ・ゲージ式)
イ) タンク室 ・設けない ・設ける (・別途工事 ・本工事)
ロ) 計量室 (・計量尺 ・直読式 (防水蓋スプリング付、プロテクター共) ・遠隔式)
ハ) 土工室 ・オープンカット ・矢板 (・有 ・無) ・特殊基礎 (・有 ・無)

25

手操品

※ファンコイルユニット付属品 イ) 運転表示ランプ 台数の1/2以上
フィルター 各型番台数の1/2以上
※自動制御空気流通用フィルター (各台1巻)
※ユニット型空気流通用 巻

26

アワーメーター

※表 (指定機種) ・不要

27

流量計

※表 (指定機種) ・不要

28

流量計

・設ける

29

ばいじん測定孔

・設ける (煙道の直経部に直径80φ以上のフラング付とする。)
・設けない

令和 年 月 日

工事名称

津屋崎中学校校舎増築準備・職員室等改修工事

特記仕様書 (1)

工事場所

福岡県津屋崎1丁目5-16

図

M

01

号

4
受設備
水槽

15
浄化設備

※加圧給水ポンプ（住宅物件）の仕様については、加圧給水ポンプユニット仕様書（国土交通省仕様）による。

※浄化槽仕様書による。

16
営繕
保温
仕様

給排水衛生設備
管類

区 別

給水管
中水管
排水管
給湯管
ガス管

屋 内 露 出

1.グラスウール
2.断熱
3.合成樹脂断熱材

1.グラスウール
2.断熱
3.アルミガラスクロス
化断熱

1.グラスウール
2.断熱
3.アルミガラスクロス
化断熱

○

○

○

○

○

機械室・倉庫

1.グラスウール
2.断熱
3.アルミガラスクロス
化断熱

1.グラスウール
2.断熱
3.アルミガラスクロス
化断熱

○

○

○

○

○

天井内・PS内・空隙壁中

1.アルミガラスクロス化断熱
グラスウール保温層

2.アルミガラスクロス
化断熱

○

○

○

○

○

床下・暗渠内

1.ポリスチレン
フォーム保温層

2.粘着テープ

3.ポリエチレン
フィルム

4.着色アルミガラス
クロス

○

○

○

○

○

床下・暗渠内・コナリ内

1.グラスウール
2.断熱

3.ポリエチレン
フィルム

4.着色アルミガラス
クロス

○

○

○

○

○

床下・暗渠内・コナリ内

1.ポリスチレン
フォーム保温層

2.粘着テープ

3.ポリエチレン
フィルム

4.着色アルミガラス
クロス

○

○

○

○

○

屋外露出・多湿箇所

1.グラスウール
2.断熱

3.ポリエチレン
フィルム

4.・ステンレス鋼板
・ガルバリウム鋼板

○

○

○

○

○

屋外露出・多湿箇所

1.ポリスチレン
フォーム保温層

2.粘着テープ

3.ポリエチレン
フィルム

4.・ステンレス鋼板
・ガルバリウム鋼板

○

○

○

○

○

黒管塗装

1.断熱テープ
2.断熱テープ
3.断熱テープ

○

○

○

○

○

白管塗装

1.エッチング
プライマー

2.断熱テープ
3.断熱テープ

○

○

○

○

○

区 分

保 温 種 別

区 別

給水管
中水管
排水管
給湯管
ガス管
冷水管

屋 内 露 出

1.グラスウール
2.断熱
3.ポリエチレン
フィルム

4.合成樹脂断熱材
フィルム

○

○

○

○

○

屋 内 露 出

1.ポリスチレン
フォーム保温層

2.粘着テープ

3.ポリエチレン
フィルム

4.合成樹脂断熱材
フィルム

○

○

○

○

○

屋 内 露 出

1.断熱テープの断熱材
2.保温化断熱ケース

○

○

○

○

●

機械室・倉庫

1.グラスウール
2.断熱

3.ポリエチレン
フィルム

4.アルミガラスクロス
化断熱

○

○

○

○

○

機械室・倉庫

1.ポリスチレン
フォーム保温層

2.粘着テープ

3.ポリエチレン
フィルム

4.アルミガラスクロス
化断熱

○

○

○

○

○

天井内・PS内・空隙壁中

1.アルミガラスクロス化断熱
グラスウール保温層

2.アルミガラスクロス
化断熱

○

○

○

○

○

天井内・PS内・空隙壁中

1.グラスウール
2.断熱

3.ポリエチレン
フィルム

4.アルミガラスクロス

○

○

○

○

○

天井内・PS内・空隙壁中

1.ポリスチレン
フォーム保温層

2.粘着テープ

3.ポリエチレン
フィルム

4.アルミガラスクロス

○

○

○

○

○

床下・暗渠内・コナリ内

1.グラスウール
2.断熱

3.ポリエチレン
フィルム

4.着色アルミガラス
クロス

○

○

○

○

○

床下・暗渠内・コナリ内

1.ポリスチレン
フォーム保温層

2.粘着テープ

3.ポリエチレン
フィルム

4.着色アルミガラス
クロス

○

○

○

○

○

屋外露出・多湿箇所

1.グラスウール
2.断熱

3.ポリエチレン
フィルム

4.・合成樹脂断熱材
フィルム

○

○

○

○

○

屋外露出・多湿箇所

1.ポリスチレン
フォーム保温層

2.粘着テープ

3.ポリエチレン
フィルム

4.・ステンレス鋼板
・ガルバリウム鋼板

○

○

○

○

●

屋外露出・多湿箇所

1.断熱テープの断熱材
2.保温化断熱ケース

○

○

○

○

○

区 分

保 温 種 別

区 別

給水管
中水管
排水管
給湯管
ガス管
冷水管

機械室・倉庫・倉庫・居室・廊下

1.断熱
2.アルミガラス
クロス化断熱
グラスウール
保温層

2.グラスウール
保温層

3.着色面漆断熱板

1.断熱
2.アルミガラス
クロス化断熱
グラスウール
保温層

2.アルミガラス
クロス化断熱
グラスウール
保温層

3.アルミガラス
クロス化断熱
グラスウール
保温層

4.断熱
5.ステンレス鋼板

○

○

○

○

○

矩 形 風 道

1.断熱
2.アルミガラス
クロス化断熱
グラスウール
保温層

3.着色面漆断熱板

1.断熱
2.アルミガラス
クロス化断熱
グラスウール
保温層

2.アルミガラス
クロス化断熱
グラスウール
保温層

3.アルミガラス
クロス化断熱
グラスウール
保温層

4.断熱
5.ステンレス鋼板

○

○

○

○

○

円 形 風 道
(スパイラルダクト)

1.アルミガラス
クロス化断熱
グラスウール
保温層

2.アルミガラス
クロス化断熱
グラスウール
保温層

3.着色面漆断熱板

1.アルミガラス
クロス化断熱
グラスウール
保温層

2.アルミガラス
クロス化断熱
グラスウール
保温層

3.アルミガラス
クロス化断熱
グラスウール
保温層

4.断熱
5.ステンレス鋼板

○

○

○

○

○

区 分

保 温 種 別

区 別

給水管
中水管
排水管
給湯管
ガス管
冷水管

矩 形

断熱テープ
1.断熱
2.アルミガラス
クロス化断熱
グラスウール
保温層

3.アルミガラス
クロス化断熱
グラスウール
保温層

4.断熱
5.ステンレス鋼板

○

○

○

○

○

円 形

断熱テープ
1.断熱
2.アルミガラス
クロス化断熱
グラスウール
保温層

3.アルミガラス
クロス化断熱
グラスウール
保温層

4.断熱
5.ステンレス鋼板

○

○

○

○

○

煙 道

1.ロックウール断熱材
2.断熱
3.着色面漆断熱板

○

○

○

○

○

※ ポリスチレンフォーム保温層及びロックウール保温層又は、保温板の使用が困難な箇所は、ロックウールフェルトを使用してもよい。

※ ストレーナー・弁の保温は、室内屋外ともヒズなどにより容易に着脱できる構造とすること。

※ 防火扉面を貫通する管の保温は、その貫通する部分をロックウール保温材とする。

※ 蒸気管、温水管の保温は、ポリエチレンフィルムを貼く。

※ スパイラルダクト（フランジ部を除く。）の保温は、グラスウール保温板3 2 K 使用してもよい。

※ O A ダクトが室内空調空間を経由する場合は保温すること。

※ 全熱交換器の一次側 O A、E A ダクトの場合は保温工事を実施すること。

※ ドレン管の保温は、排水管の項による。

17
住宅
保温
仕様

給排水衛生設備
管類

区 分

給水管
排水
給湯
ガス

屋外露出（住宅内）黒管

1.断熱テープ
2.断熱テープ
3.断熱テープ

1.断熱テープ
2.断熱テープ
3.断熱テープ

○

○

○

○

屋外露出（住宅内）白管

1.断熱テープ
2.断熱テープ
3.断熱テープ

1.断熱テープ
2.断熱テープ
3.断熱テープ

○

○

○

○

屋外露出（住宅外）

1.断熱テープ
2.断熱テープ
3.断熱テープ

1.断熱テープ
2.断熱テープ
3.断熱テープ

○

○

○

○

機 械 室 内

1.断熱テープ
2.断熱テープ
3.断熱テープ

1.断熱テープ
2.断熱テープ
3.断熱テープ

○

○

○

○

メーターボックス内黒管

1.断熱テープ
2.断熱テープ
3.断熱テープ

1.断熱テープ
2.断熱テープ
3.断熱テープ

○

○

○

○

メーターボックス内白管

1.断熱テープ
2.断熱テープ
3.断熱テープ

1.断熱テープ
2.断熱テープ
3.断熱テープ

○

○

○

○

メーターボックス内

1.断熱テープ
2.断熱テープ
3.断熱テープ

1.断熱テープ
2.断熱テープ
3.断熱テープ

○

○

○

○

床下・暗渠内

1.断熱テープ
2.断熱テープ
3.断熱テープ

1.断熱テープ
2.断熱テープ
3.断熱テープ

○

○

○

○

床下・暗渠内

1.断熱テープ
2.断熱テープ
3.断熱テープ

1.断熱テープ
2.断熱テープ
3.断熱テープ

○

○

○

○

天 井 内 ・ P S 内

1.断熱テープ
2.断熱テープ
3.断熱テープ

1.断熱テープ
2.断熱テープ
3.断熱テープ

○

○

○

○

スラブ上床板間転がし

1.断熱テープ
2.断熱テープ
3.断熱テープ

1.断熱テープ
2.断熱テープ
3.断熱テープ

○

○

○

○

スラブ上床板間転がし

1.断熱テープ
2.断熱テープ
3.断熱テープ

1.断熱テープ
2.断熱テープ
3.断熱テープ

○

○

○

○

洗 面 台 内

1.断熱テープ
2.断熱テープ
3.断熱テープ

1.断熱テープ
2.断熱テープ
3.断熱テープ

○

○

○

○

屋 外 露 出

1.断熱テープ
2.断熱テープ
3.断熱テープ

1.断熱テープ
2.断熱テープ
3.断熱テープ

○

○

○

○

屋 外 露 出

1.断熱テープ
2.断熱テープ
3.断熱テープ

1.断熱テープ
2.断熱テープ
3.断熱テープ

○

○

○

○

屋 外 露 出 黒 管

1.断熱テープ
2.断熱テープ
3.断熱テープ

1.断熱テープ
2.断熱テープ
3.断熱テープ

○

○

○

○

屋 外 露 出 白 管

1.断熱テープ
2.断熱テープ
3.断熱テープ

1.断熱テープ
2.断熱テープ
3.断熱テープ

○

○

○

○

コ ン ク リ ー ト 内

1.断熱テープ
2.断熱テープ
3.断熱テープ

1.断熱テープ
2.断熱テープ
3.断熱テープ

○

○

○

○

木 造 壁 内

1.断熱テープ
2.断熱テープ
3.断熱テープ

1.断熱テープ
2.断熱テープ
3.断熱テープ

○

○

○

○

流 し 裏

1.断熱テープ
2.断熱テープ
3.断熱テープ

1.断熱テープ
2.断熱テープ
3.断熱テープ

○

○

○

○

土 中 埋 設

1.断熱テープ
2.断熱テープ
3.断熱テープ

1.断熱テープ
2.断熱テープ
3.断熱テープ

○

○

○

○

※ 硬質塩化ビニル管及び鉄鉄管のコンクリート、地中埋設部は防食施工しない。

※ サニタリペンド及び通気管の屋内露出部分は塗装する。

※ 屋外露出（便所）の通気管は塗装する。

※ コンクリート貫通部分には、防食処理を行う。

※ 間仕切壁（P L 板除く）貫通の場合は両側にプラスチックプレート取付のこと。

※ 支持金物棒P S 内（鋼製）、屋外（S U S 製）、その他（樹脂製）とする。

※ さ管ヘッダー工法におけるヘッダー管は保温を行うこと。

※ 給湯器接続用フレキは保温チューブにて保温すること。

資源の有効利用、環境負荷の低減等を図り、「資源循環型社会」を構築するため、建設副産物の発生抑制、再利用、適正処理を推進する。

現場内で発生する建設副産物の処理については、現場内において発生する品目ごとに分別保管場所を設置し集積すること。

また、「再生資源の利用の促進に関する法律」、「建設工事に係る資材の再資源化等に関する法律」、「廃棄物の処理及び清掃に関する法律」及び建設廃棄物処理指針その他関係諸法令等によるほか、建設副産物適正処理推進要綱に従い、指定された方法により適正に処理を行うこと。

工事に際しては、工事着手時に「建設副産物処理計画書」、工事竣工時に「建設副産物処理結果報告書」（共に添付書類を含む）を提出すること。

指定副産物（原則として再資源化施設へ持込むもの）	その他の副産物
・がれき類 （コンクリート塊） （アスファルト塊）	・廃プラスチック
・木くず	・ガラス、陶磁器くず
・汚泥	・廃石こうボード
	・金属くず
	・繊維くず

特別管理産業廃棄物

１．除去処理

アスベスト含有保温材等（煙突用断熱材は除く）の除去は可能なかぎり粉じん飛散抑制剤で十分に湿潤化した後、手ばらで行う事。手ばらし以外の除去（グロブパック方式による除去を除く）の場合は、「改修仕様」９．１．３および「改修指針」９．１．３による。

２．汚染物処分

(１) 除去したアスベスト含有保温材等の処理方法は、「改修仕様」９．１．３(ｂ)(２)及び「改修指針」９．１．３(ｂ)(２)により、密封処理する。

(２) 施工区域内において、アスベスト含有保温材等の廃材を高所から移動する場合は、揚重機を使用して、アスベスト含有保温材等を高所より落下させない事。なお、アスベスト含有保温材等の保管、運搬、処分等については、「改修仕様」９．１．３(ｃ)及び「改修指針」９．１．３(ｃ)による。

・廃PCB等

「電気事業法：電気関係報告規制」及び「ポリ塩化ビフェニル廃棄物の適正な処理の推進に関する特別措置法」に従い、報告書の作成・提出を行うとともに、適切に保管できるようにして施設管理者に引き渡すこと。

※参考受入場所は現場説明書による

建設副産物の処理内容

処 理 内 容	備 考
現場内における分別	
現場内分別保管場所の設置	
現場内分別保管場所までの運搬	
分別保管場所からの積み込み・運搬・処分	
「建設副産物の処置計画届」の作成	下請工事の場合は不要
「建設副産物の処理結果報告書」の作成	下請工事の場合は不要
「再生資源利用計画書」の作成	下請工事の場合は不要
「再生資源利用実施書」の作成	下請工事の場合は不要

完成図は、完成した工事事務物に関する情報を整理、記録し、完成時の状態を表現し、ものであり、工事事務物の維持保全及び将来の改修、増改築等のための基本情報として使用することを目的として作成する。

b. 完成図の作成

※ 作成する（※ 完成図 ・ 保全に関する書類 ・ （ ） ）

完成図は設計図に準拠して作成するものとし、次の図面を作成すること。

※ 配置図、平面図、立面図、断面図、仕上表、矩計図、部分詳細図、平面詳細図、排水経路図、その他監督職員が指示する図面

提出物

様式	サイズ	体裁	部数	備考
原図	A 1判	3つ折り図面ケース入り	1	監督職員の指示
隔面焼付け	A 1判	2つ折り製本	2	
隔面焼付け	A 3判	2つ折り製本	2	縮小版
電子媒体		C D-R D V D-R等	2	データのファイル形式は、原則として j w wデータ(j w c a d)及びP D Fデータとし、作成要領は監督職員の指示による

c. 完成図に添えて、次のものを提出する。

１．防火区画図、排煙区画図

２．総合図（床、壁、天井、主要展開）

３．建築基準法 1 2条 5項の報告に必要な各種図面

４．許認可書類（確認申請書、確認済証、検査済証、省エネ関係、消防関係、その他諸手続、許認可書類一式）

５．完成引渡書類（引渡図書目録、現場組織図、下請負者リスト、主要材料、機器一覧表、その他監督職員が指示する図書）

６．内外装仕上一覧表（採用材料の品番等）

d. 完成図は、原則として工事事務物の完成後 1 か月以内に監督職員に提出する。ただし、提出期限について監督職員の指示がある場合は、それによる。

実際の施工に使用した仕上材料の製造所名、品名、品番、色番等のデータは、完成図の仕上表の備考欄に記載するか、又は別紙一覧表として作成する。

工事完成時に次の写真を撮影し、監督職員に提出する。

分類・規格	撮影箇所数	提出部数	面数・面質等
○ カラー ※ キャビネット	外部（ 4 ） 内部（ 2 0 ）	※ 2 ・	※ 5 0 0万画素以上
	外観正面（ ※ 1 ・ ）	※ 5 ・	
・ 航空写真		※ 2 ・	
・ カラー四切木製パネル	外部（ ） 内部（ ）	※ 2 ・	
・ カラー半切木製パネル	外部（ ） 内部（ ）	※ 2 ・	
○ 電子データ	外部（ ） 内部（ ）	※ 2 ・	※ 5 0 0万画素以上

電子データは、フルカラーのBMP形式またはJ P G形式の最高画像とし、C D-RまたはD V D-Rにて提供する。

図1 防火区画等貫通部措置

給水管、排水管及び通気管等が防火区画等を貫通する場合の措置は、建築基準法施行令第129条の2の4第1項第7号に規定されており、次のいずれかに該当すること。

- 防火区画等の貫通部分及び両側1m以内を不燃材料で造ること。(右参考図参照)
※ 耐火二層管は不燃材料に該当せず。後述の3.に従う。
- 平成12年建設省告示第1422号に適合すること。(下表)
(難燃材料又は硬質塩化ビニル管(VP)を用いる場合)

用途	覆いの有無	肉厚	給水管等の外径		
			防火構造	30分耐火構造	1時間耐火構造
給水管		5.5mm $\geq$ 2	90mm(75)		
		6.6mm $\geq$ 2	115mm(100)		90mm
排水管及び排水管に付属する通気管	無し	4.1mm $\geq$ 2	61mm(50)		
		5.5mm $\geq$ 2	90mm(75)		61mm
		6.6mm $\geq$ 2	115mm(100)	90mm	61mm
		5.5mm $\geq$ 2	90mm(75)		
		6.6mm $\geq$ 2	115mm(100)		90mm
		7.0mm $\geq$ 2	141mm(125)	115mm	90mm

※表中の()内は適合可能な硬質塩化ビニル管(JIS K 6741のVU管を除く)の呼び径寸法を示す。
※呼称寸法未満の給水管等については、JISに適合した硬質塩化ビニル管であれば、表中の肉厚に満たなくても同一の性能を有しているものとして取り扱う。

3. 国土交通大臣の認定を受けたものであること。

例1 硬質塩化ビニル管(RF-VP)に防火区画貫通用テープを用いる場合(右参考図参照)

例2 耐火二層管を認定条件に従って施工する場合
(立管はすべて耐火二層管とし、横管は立管の分岐から1mまでを耐火二層管とし、その延長部分を硬質塩化ビニル管とした場合など)

図2 機器の吊り施工例

吊り長さが700mm以上、かつ重量10kg以上の設備機器については四隅を鉛直吊りボルトで支持し、隣り合う2本毎にX状斜材を締め具で堅固に取り付けて、天井との相関位置を抑制すること

対象 吊り長さL $\geq$ 700 mm
機器重量W $\geq$ 10 kg

※ ただし、

- ・天井吊形のファンコイル
- ・天井吊形又はカセット形の空調機と機室内横
- ・天井隠れ形全熱交換ユニット

の設置は、上記にかかわらず必ず吊り用ボルトで行い、振れ止めを施したものとする

図3 配管埋設参考

埋設深さH

- 300以上
- 600以上
- 以上

図4 弁柵

VC-1~VC-5

VC-P

記号	弁の呼び径	B	B	T	t'	t''	ふた
VC-P	25 G $\frac{1}{2}$	200 ϕ	—	—	—	—	B 1
VC-1	40 G $\frac{1}{2}$	180 $\times$ 180	850	75	75	75	B 1
VC-2			850	100	100	100	
VC-3				100	100	120	MHA-P700
VC-4	50~80	300 $\times$ 300	900				
VC-5	100~200	450 $\times$ 450	1,200	120	120	120	MHA-P450

注(イ) 本表のB及びH寸法は、5K仕切弁を対象とする。
(ロ) コンクリートには、必要に応じ鉄筋を入れる。なおコンクリート部は工場製品でもよい。
(ハ) 柵底部には、必要ある場合は、水抜管を設ける。

図5 異種金属接続部

異種金属接続部は、屋外埋設配管を除き電食防止のため、異種金属接続用絶縁継手を使用すること。使用箇所例を下記に示す。

1. 砲金製バルブと塩ビライニング鋼管接続部（コア入りバルブは除く。）

2. 衛生器具（水栓類、便器、洗面器等）接続管と塩ビライニング鋼管接続部

3. マイクロエアベンド及びエアセパレーターと塩ビライニング鋼管接続部

絶縁エルボ又は絶縁オスメスソケットを使用すること。

4. 水道メーター（砲金）、伸縮弁（砲金）、伸縮メーターユニオン（砲金）と塩ビライニング鋼管接続部

5. 水抜きテスト弁と塩ビライニング鋼管接続部

6. 上記以外の異種金属接続部

表1 厨房排気ダクトの板厚

厨房排気ダクト（矩形ダクトに限る）の板厚については、以下による

〔単位：mm〕

ダクトの長辺	板厚	
	亜鉛鉄板	ステンレス鋼板
450以下	0.6以上	0.5以上
450を超え1,200以下	0.8以上	0.6以上
1,200を超え1,800以下	1.0以上	0.8以上
1,800を超えるもの	1.2以上	

※ 原則、アングルフランジ工法にてシールを施すこと

参 考 図

参考図1 水槽類埋設

参考図2 ドロップ併参考図

（※副管サイズは主管サイズより1サイズ下でも可。）

参考図3 小口径樹取付要領図

令和 年 月 日

工事名称 津屋崎中学校校舎増築準備・職員室等改修工事

特記仕様書 - 2

工事場所 福岡県福津市津屋崎1丁目5-16

図番 M / 02 号


凡例（共通）

記 号	名 称	配 管 材 料	規 格	備 考
— R —	冷媒管	屋内一般部：冷媒用断熱材被覆銅管	J I S H 3 3 0 0（原管）	屋内露出 樹脂製化粧カバー 屋外露出 ステンレス銅板
— D —	ドレン管	屋内一般部：空調ドレン用結露防止層付硬質塩化ビニル管（ACVP）	J I S K 6 7 4 1	
		屋内一般部：硬質ポリ塩化ビニル管（カラーVP）	J I S K 6 7 4 1	
— — — — —	内外張り配線	EM—CEES1. 25°—2C		
— — — — —	リモコン線	EM—CEES1. 25°—2C		
— C —	一種金属製線び	MMA		立上り

（改修後）空調設備 機器表


記 号	名 称	仕 様	電気仕様			設置場所	台 数	備 考
			φ	V	k W			
ACP 3	空冷ヒートポンプ式	天井カセット形（4方向タイプ）（CK-4）ベアタイプ（屋外機1台、屋内機1台冷房能力	3	200	3. 37	1階 職員室	1	
	パッケージエアコン	冷房能力 12. 5（～14. 0）kW 暖房能力	3	200	3. 32			
		暖房能力 14. 0（～16. 0）kW						
		ドレンアップメカ内蔵、ロングフィルター、ワイヤードリモコン、屋内機防振ゴムパット						
		コンクリート製スライドブロック、防護ネット、その他付属品共						
	注記1. 図中、太線の機器・器具・配管及び配線を更新すること。							
	2. 電気容量は参考とする。							
	3. 空冷ヒートポンプ式パッケージエアコンの能力及び消費電力は、J I S B 8 6 1 6に規定された定格条件による。							
	4. 屋外機への電源送りは電気工事とする。							
	5. パッケージエアコンの屋内外張り配線配管冷媒巻込みとし本工事とする。							
	6. 空調機の冷媒がR410又はR32機種とする。							
	7. グリーン購入法適合品とする。							
	8. 2015年省エネ基準適合品とする。							
	9. 重耐塩仕様とする。							

		承認欄	設計番号	工事名称	種別
			図書名	津屋崎中学校校舎増築準備・職員室等改修工事	M-03
			(改修後) 管理棟 空調設備 凡例・機器表		縮尺 A1 1/200 A3 1/400
					通し番号
					/

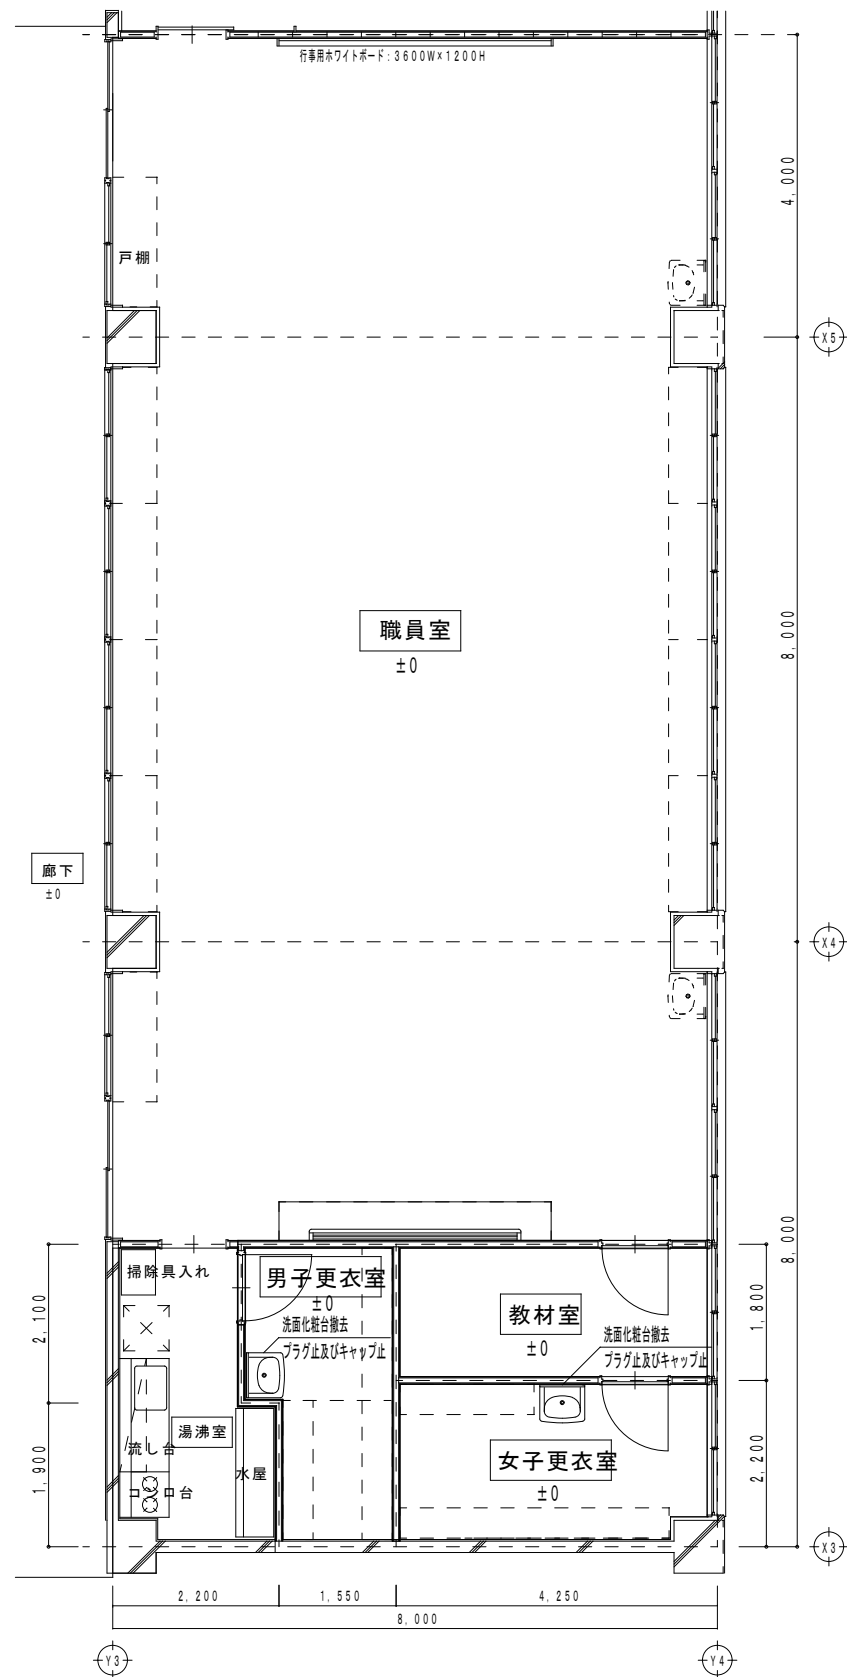

(改修前) 職員室 衛生設備 平面詳細図


注記1. 図中、太線の器具及び配管を撤去すること。

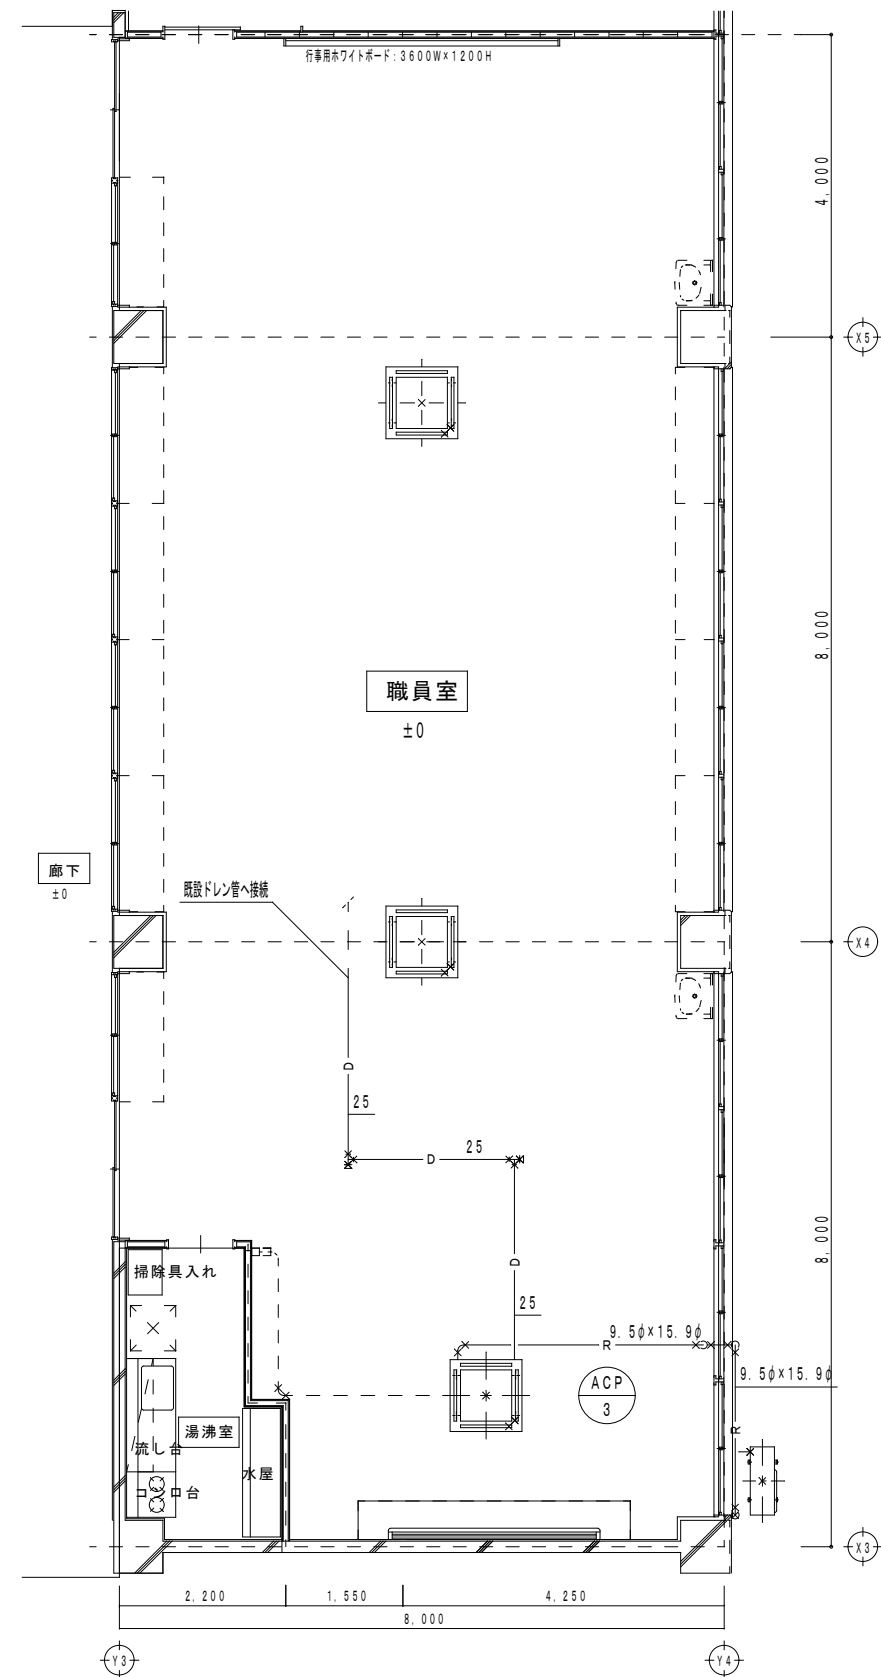

(改修後) 職員室 空調設備 平面詳細図


注記1. 図中、太線の機器・配管及び配線を新設すること。

		承認欄	設計番号	工事名称	津屋崎中学校校舎増築準備・職員室等改修工事	種別	M-04
			図書名	(改修前・改修後) 職員室 衛生設備・空調設備 平面詳細図	縮尺	A1 1/50 A3 1/100	
							通し番号
							/

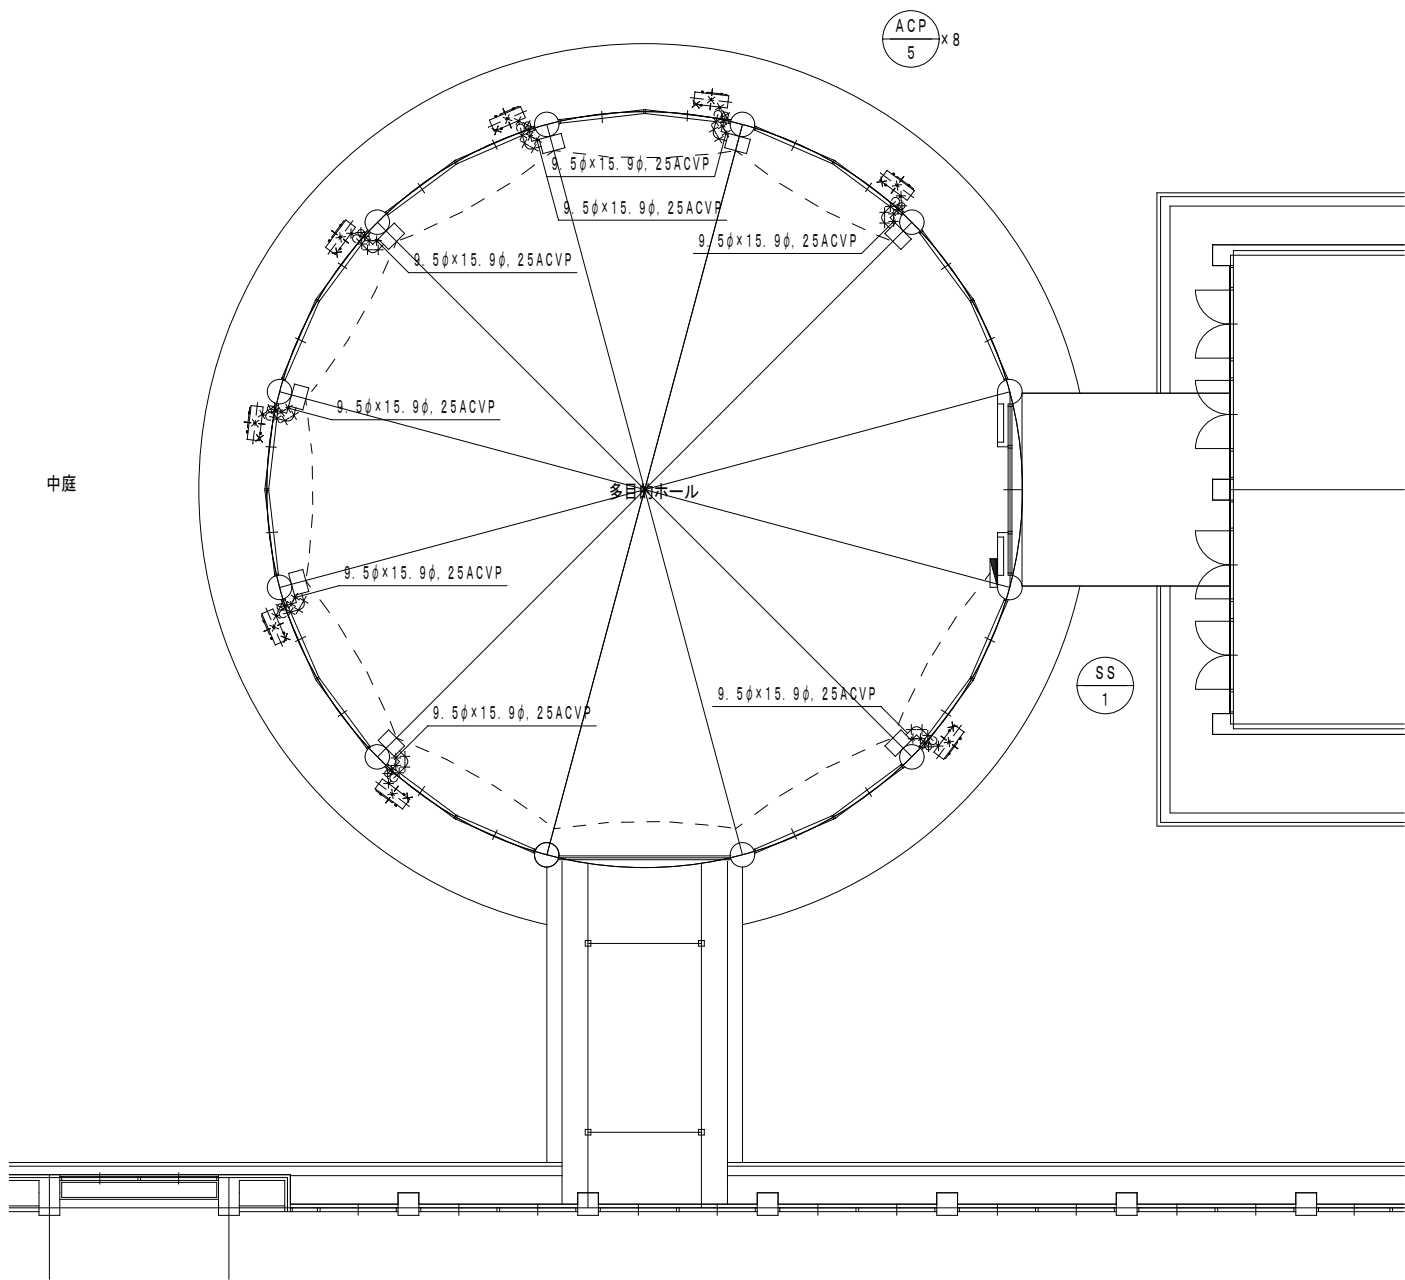

(改修後) 多目的ホール 空調設備 平面詳細図

注記1. 図中、太線の機器・器具・配管及び配線を新設すること。

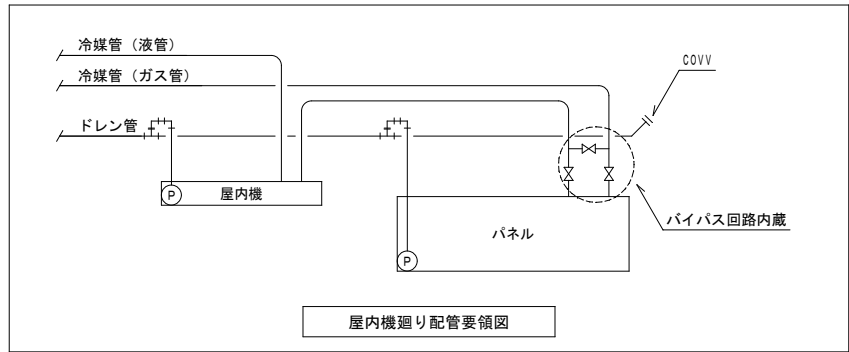


機器表

記 号	名 称	仕 様	電 気 仕 様			設 置 場 所	台 数	備 考
ACP 5	空冷ヒートポンプ	床置形 (FRV) 輻射パネル 冷房能力	3	200	5.84	多目的ホール	8	
	パッケージエアコン	冷房能力 14.0 (～16.0) kW 暖房設備 16.0 (～18.0) kW 暖房能力	3	200	5.50			
		標準フィルター、バイパス回路ユニット、片面化粧カバー、反射板用化粧カバー、防護ネットセット						
		床置据付架台、機器支持金物、その他標準付属品一式						
SS 1	集中コントローラー	壁掛型 タッチパネル式	1	100		多目的ホール	1	
		6.4グループ制御可能、各室の遠隔発停、温度設定、スケジュール運転、一括運転停止						
		他標準付属品一式						

凡例

記 号	名 称	配 管 材 料	規 格	備 考
— R —	冷媒管	屋内一般部 : 冷媒用断熱材被覆銅管	JIS H 3300 (原管)	屋内露出 樹脂製化粧カバー
				屋外露出 ステンレス鋼板
— D —	ドレン管	屋内一般部 : 空調ドレン用結露防止層付硬質塩化ビニル管 (ACVP)	JIS K 6741	
		屋内一般部 : 硬質ポリ塩化ビニル管 (カラーVP)	JIS K 6741	
— — — —	内外張り配線	EM-CEES 1.25°-2C		
— — — —	リモコン線	EM-CEES 1.25°-2C		
□	空調リモコン			
— □ —	一種金属線び	MMA		立上り

複写パネル参考図

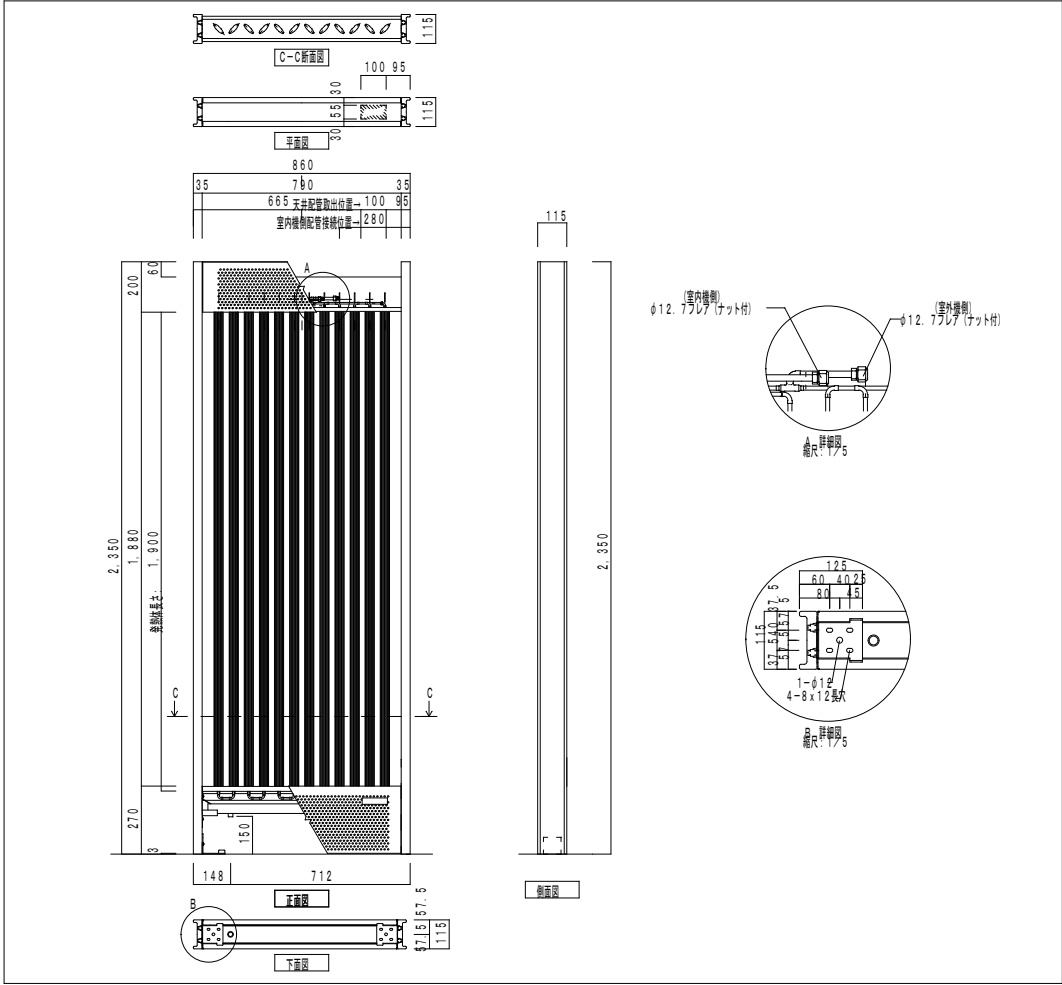

		承認欄	設計番号	工事名称	津屋崎中学校校舎増築準備・職員室等改修工事	種別	M-05
			図書名	(改修後) 多目的ホール 空調設備 凡例・機器表・平面詳細図	縮尺	A1 1/100 A3 1/200	
						通し番号	/