

杉上小学校児童育成クラブ建設要求

水準書等作成業務委託

計画配置図兼仮設計画図

(参考図)

参考図



有限会社 マツモト設計

1級建築士事務所 熊本県知事登録 第1459号
1級建築士 松本清次 大臣登録 第120862号

設計

検図

工事名称

杉上小学校児童育成クラブ建設

図面名称

図面タイトル

縮尺


—

年月日



2022. 11

番号

A-00

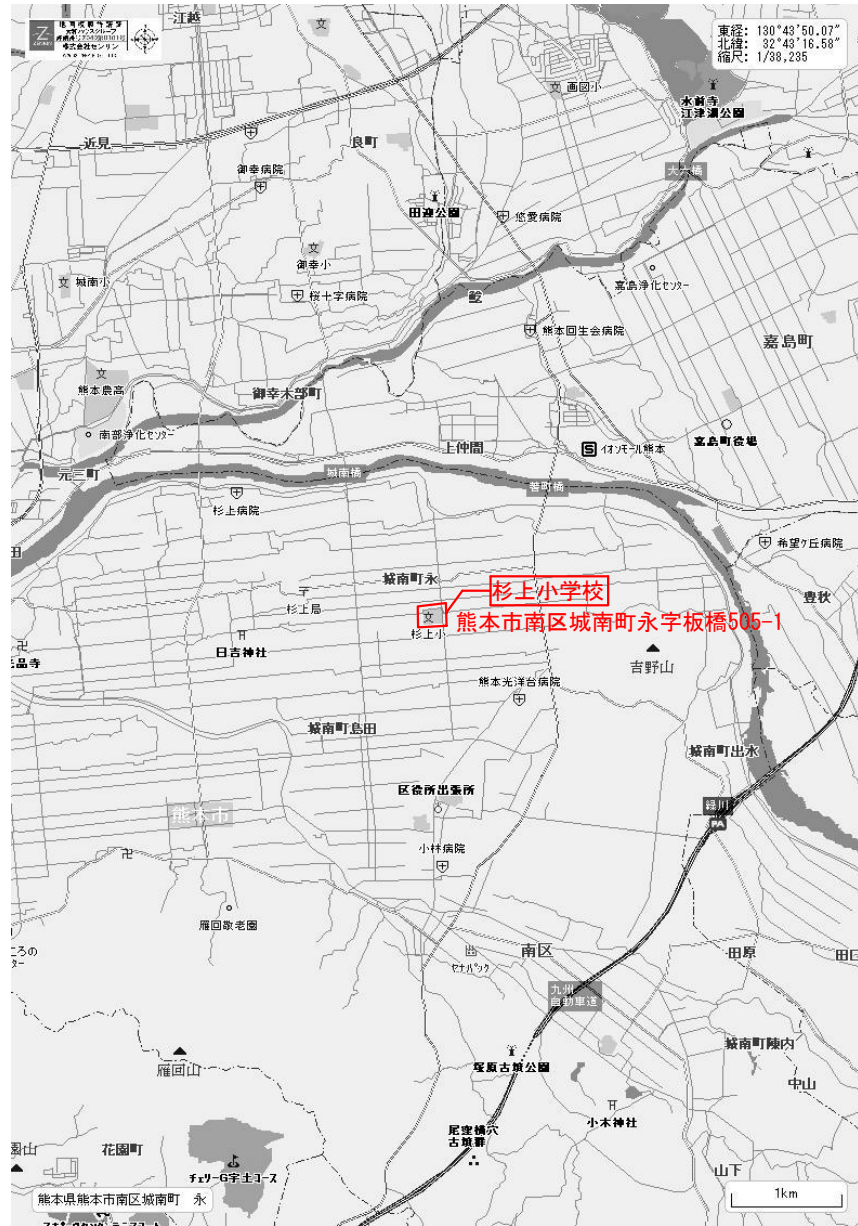

付近見取り図

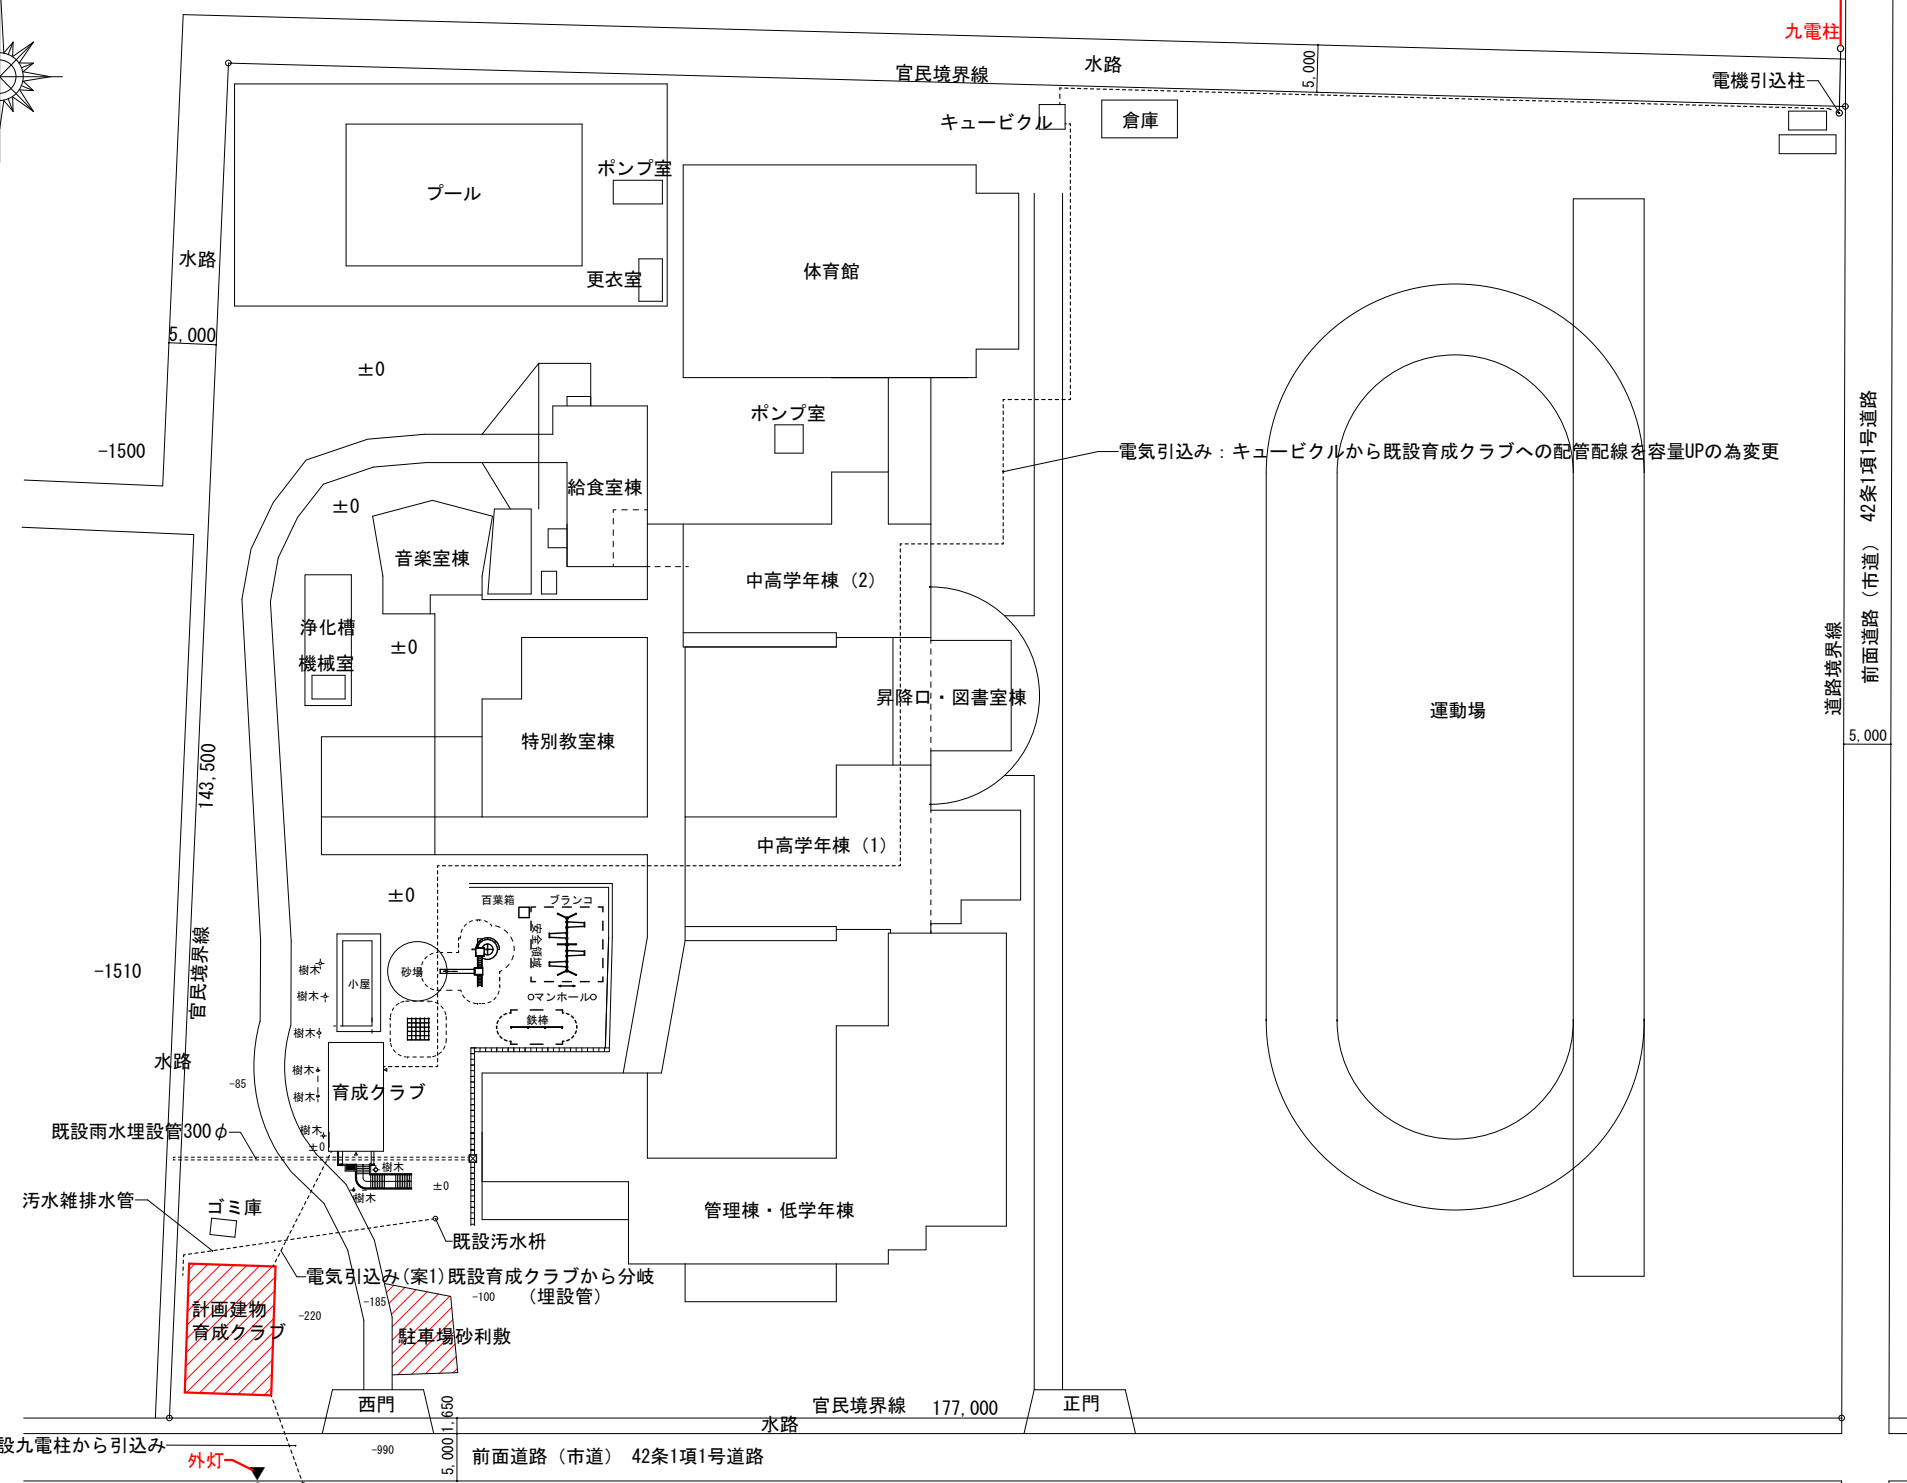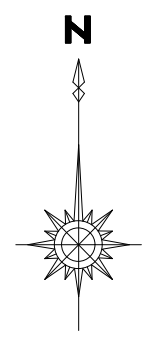

全体配置図 S=1:800

電気引込み：(案1) 既設育成クラブから分岐 (案2) 新設九電柱から引込み
 給水(井水)：既設育成クラブから分岐
 汚水雑排水(合併浄化槽)：既設樹に接続
 雨水：既設樹、又は既設埋設管300φに接続可能

※ 小学校敷地周辺に高さ1.2m以上の工作物は無し

送電線
 送電線南側にはなし
 ここで止まり



道路境界線
 前面道路(市道) 42条1項1号道路

参考図



樹木一覧表

番号	幹径φ	高さ (mm)	枝廻 (mm)	処理
樹木1	300	5,000	3,500	伐採伐根
樹木2	300	5,000	2,500	伐採伐根
樹木3	250	5,000	2,500	伐採伐根
樹木4	300	6,000	3,500	伐採伐根
樹木5	150	3,300	3,500	伐採伐根
樹木6	200	5,000	4,000	伐採伐根
樹木7	500	9,000	5,000	伐採伐根
樹木8	300	5,000	3,000	伐採伐根
樹木9	400	9,000	4,500	伐採伐根

NTT柱

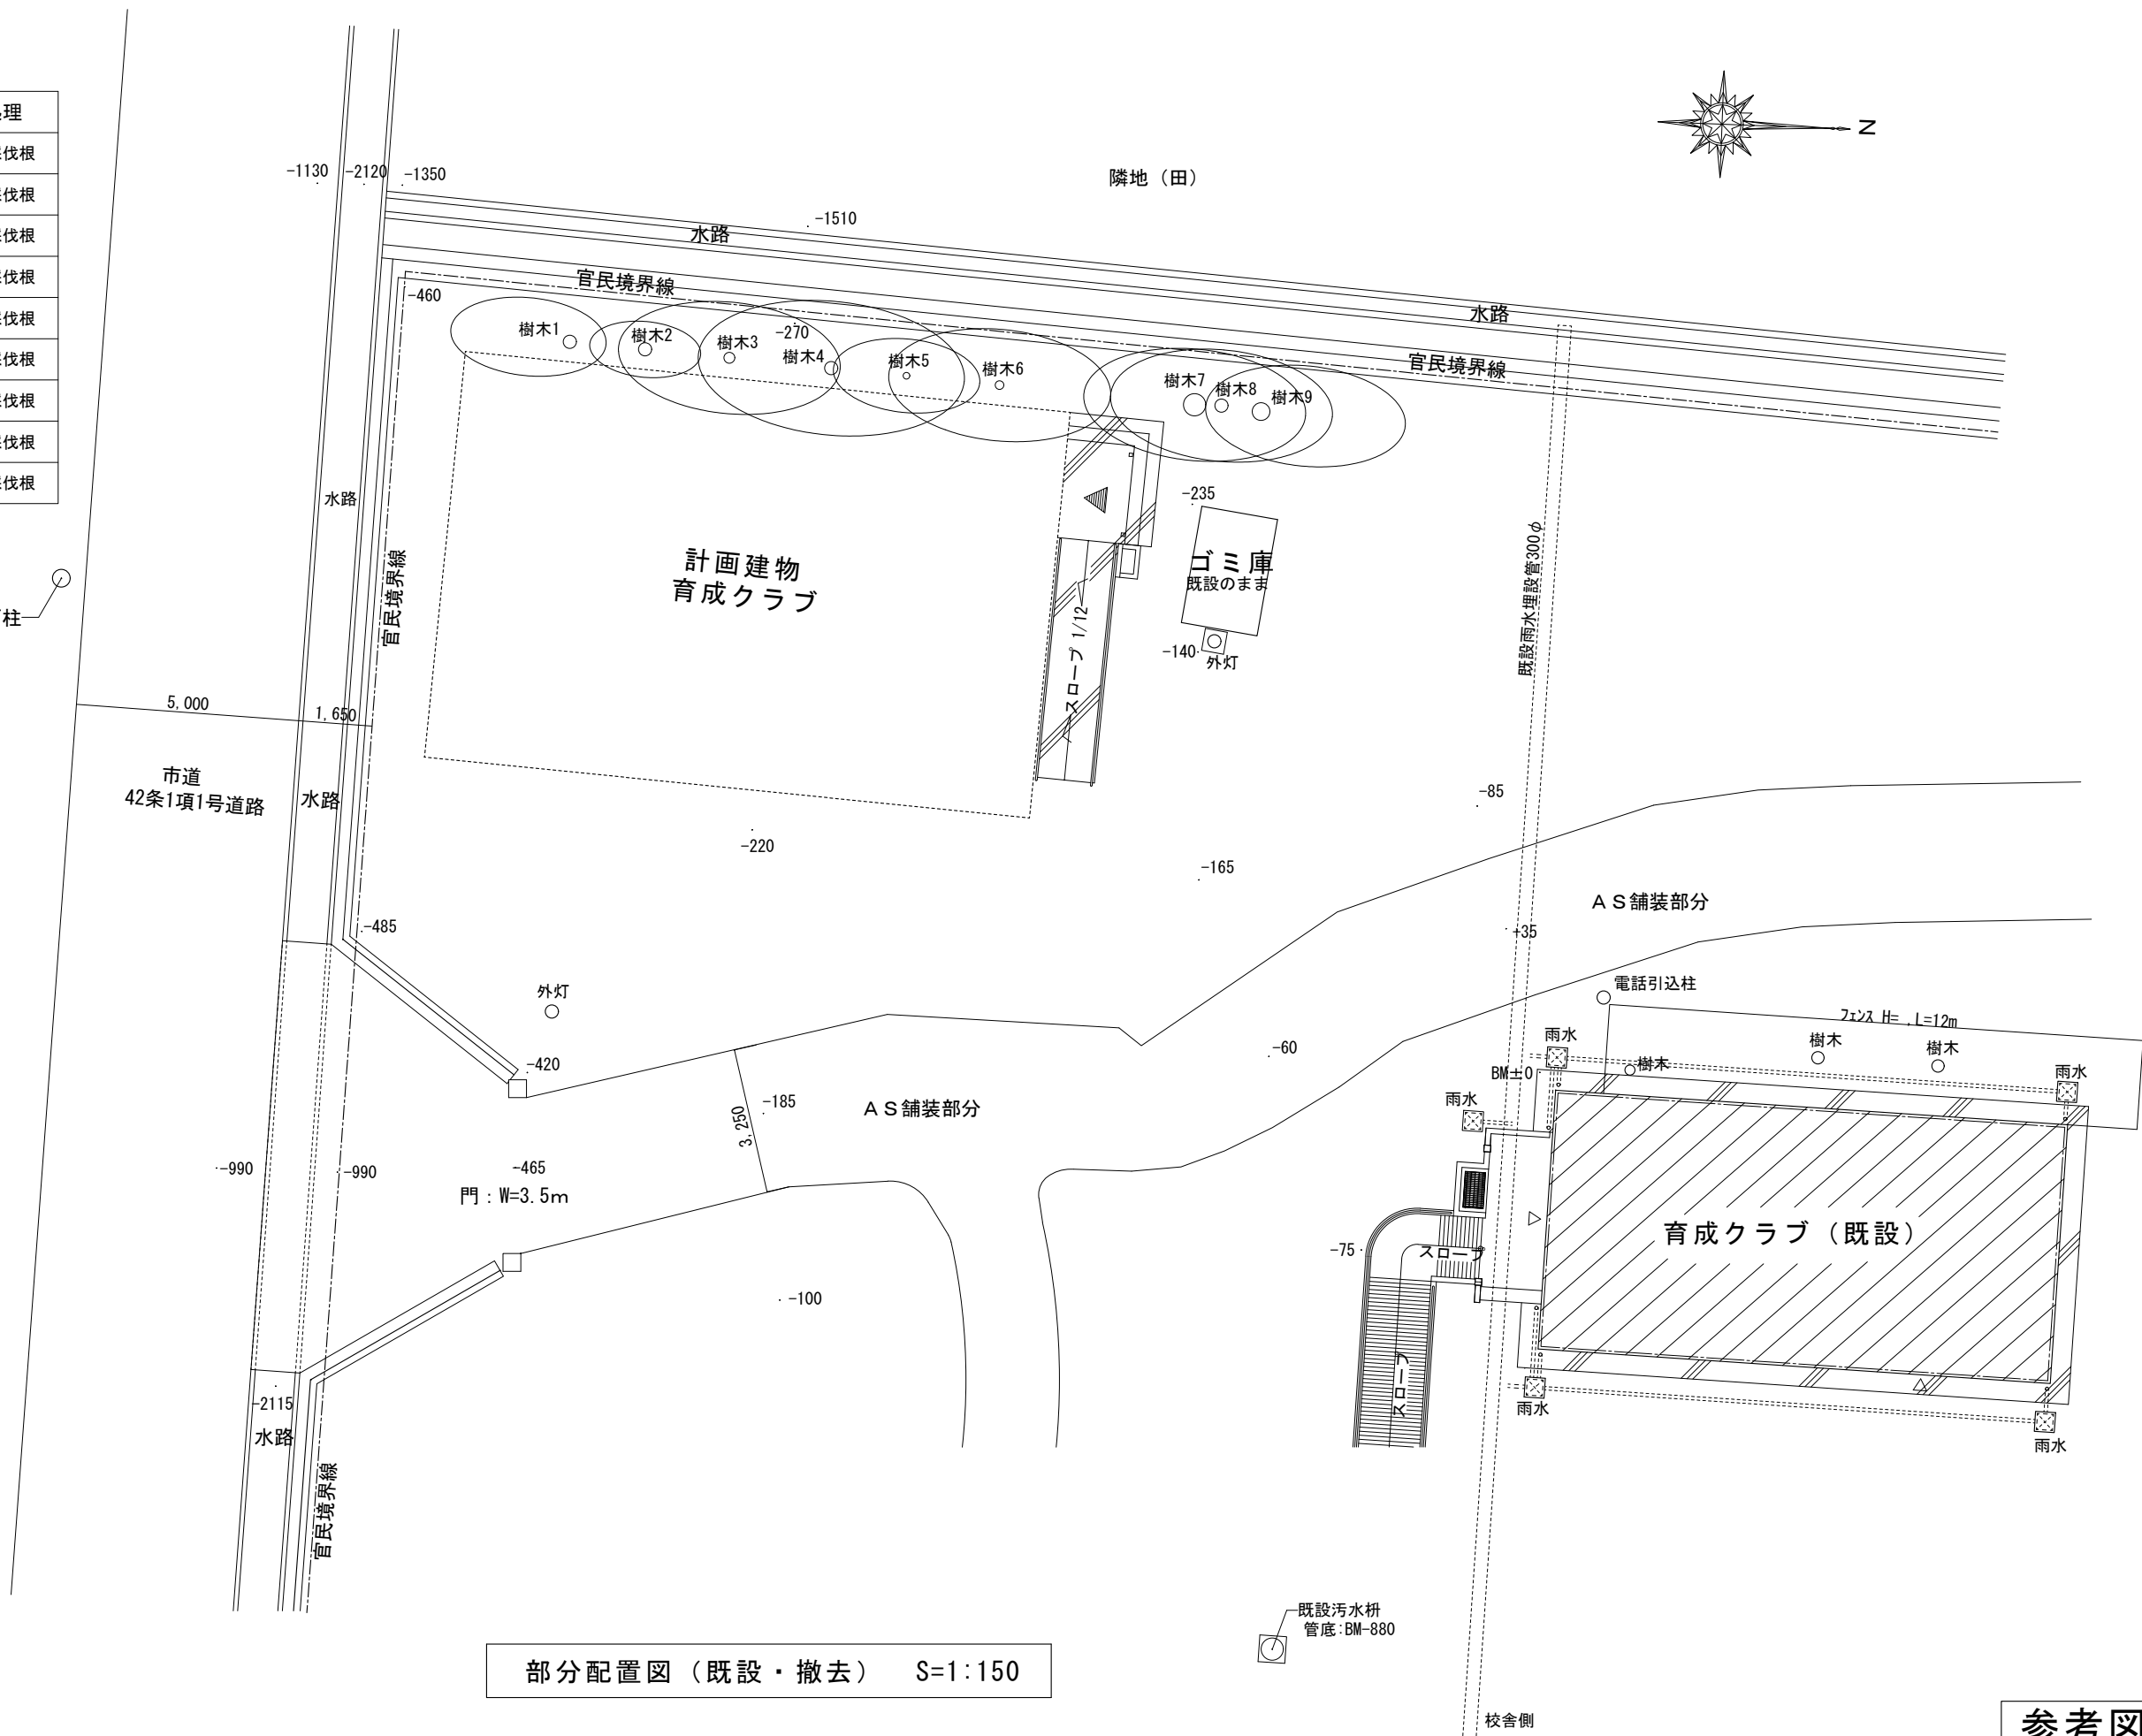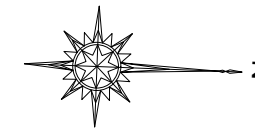

部分配置図 (既設・撤去) S=1:150

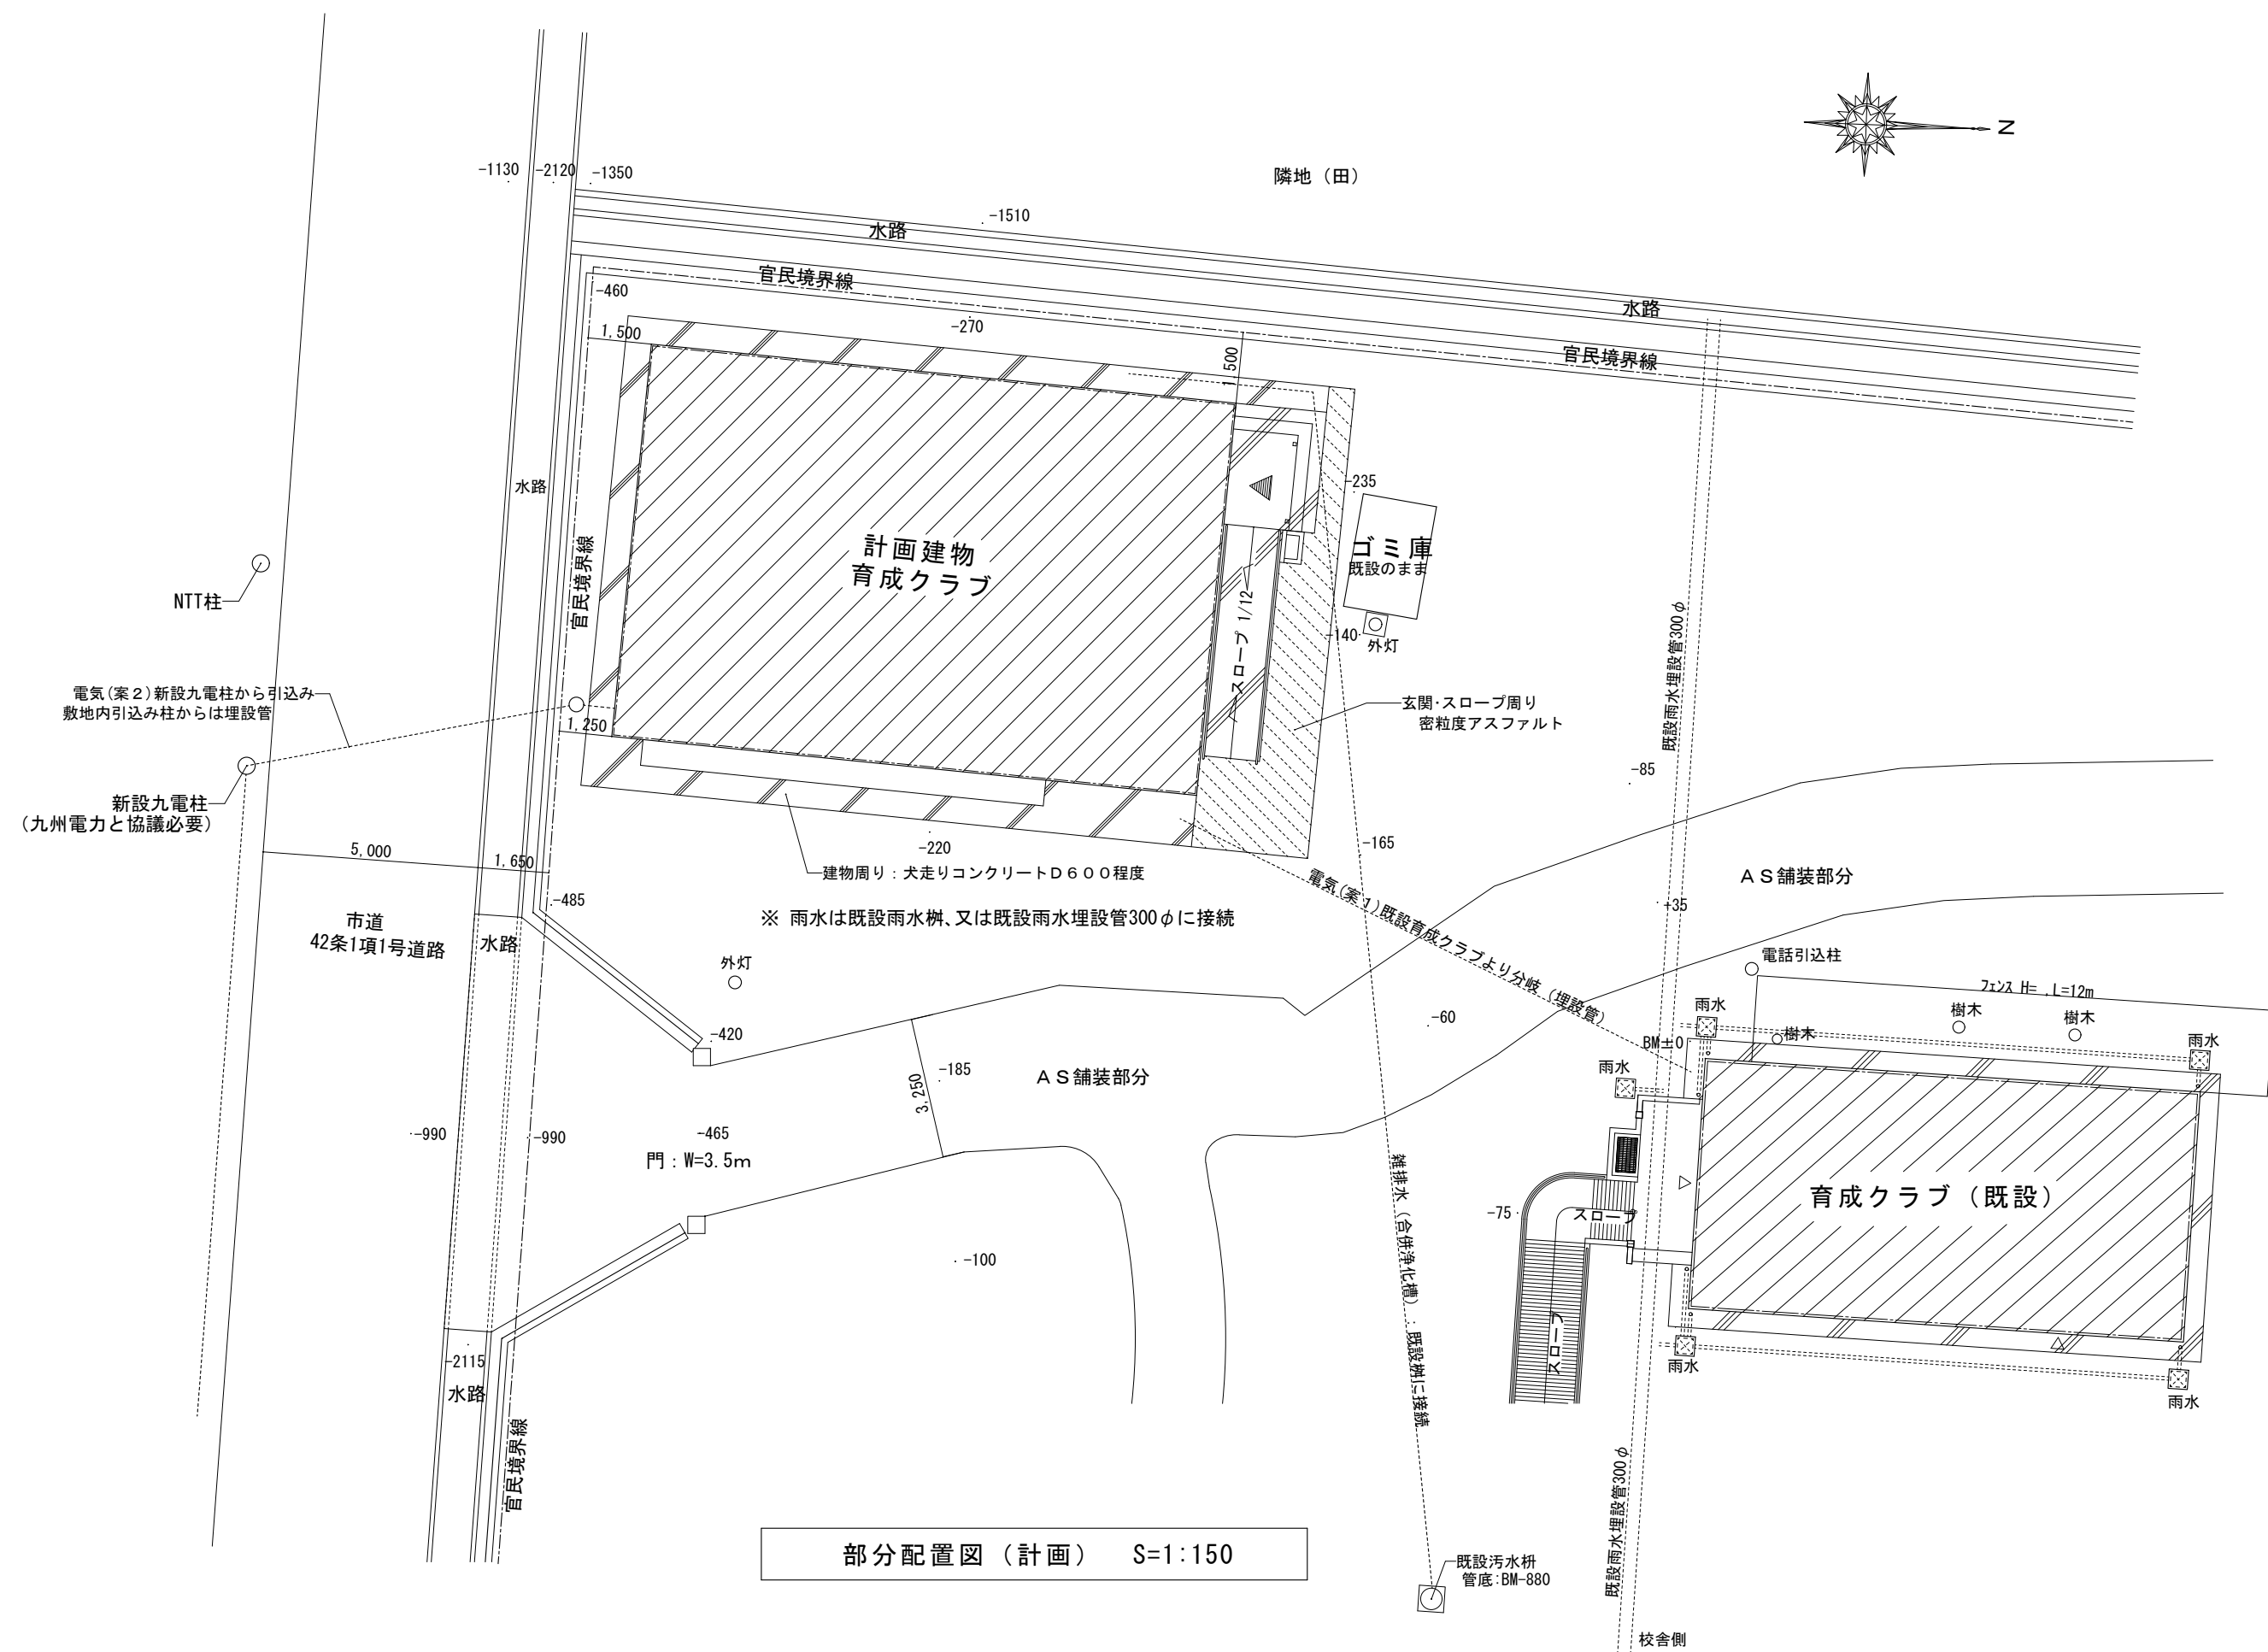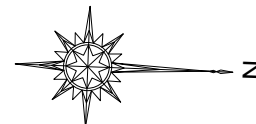


部分配置図 (計画) S=1:150

参考図

株式会社 マツモト設計	1級建築士事務所 熊本県知事登録 第1459号 1級建築士 松本清次 大臣登録 第120862号	設計	検 閲	工事名称 杉上小学校児童育成クラブ建設工事	図面名称 部分配置図 (計画)	縮 尺 1 : 150 (A3)	年月日 2022. 11	番 号 A-03
-------------	---	----	-----	--------------------------	--------------------	---------------------	-----------------	-------------



樹木一覧表

育成クラブ部分				
番号	幹径φ	高さ (mm)	枝廻 (mm)	処理
樹木1	300	5,000	3,500	伐採伐根
樹木2	300	5,000	2,500	伐採伐根
樹木3	250	5,000	2,500	伐採伐根
樹木4	300	6,000	3,500	伐採伐根
樹木5	150	3,300	3,500	伐採伐根
樹木6	200	5,000	4,000	伐採伐根
樹木7	500	9,000	5,000	伐採伐根
樹木8	300	5,000	3,000	伐採伐根
樹木9	400	9,000	4,500	伐採伐根
駐車場部分				
番号	幹径φ	高さ (mm)	枝廻 (mm)	処理
樹木10	500	4,500	5,000	一部枝伐採
樹木11	300	5,500	2,500	伐採伐根
樹木12	450	5,000	5,000	伐採伐根
樹木13	巾=750	長さ=5,500	高さ=1,200	伐採伐根

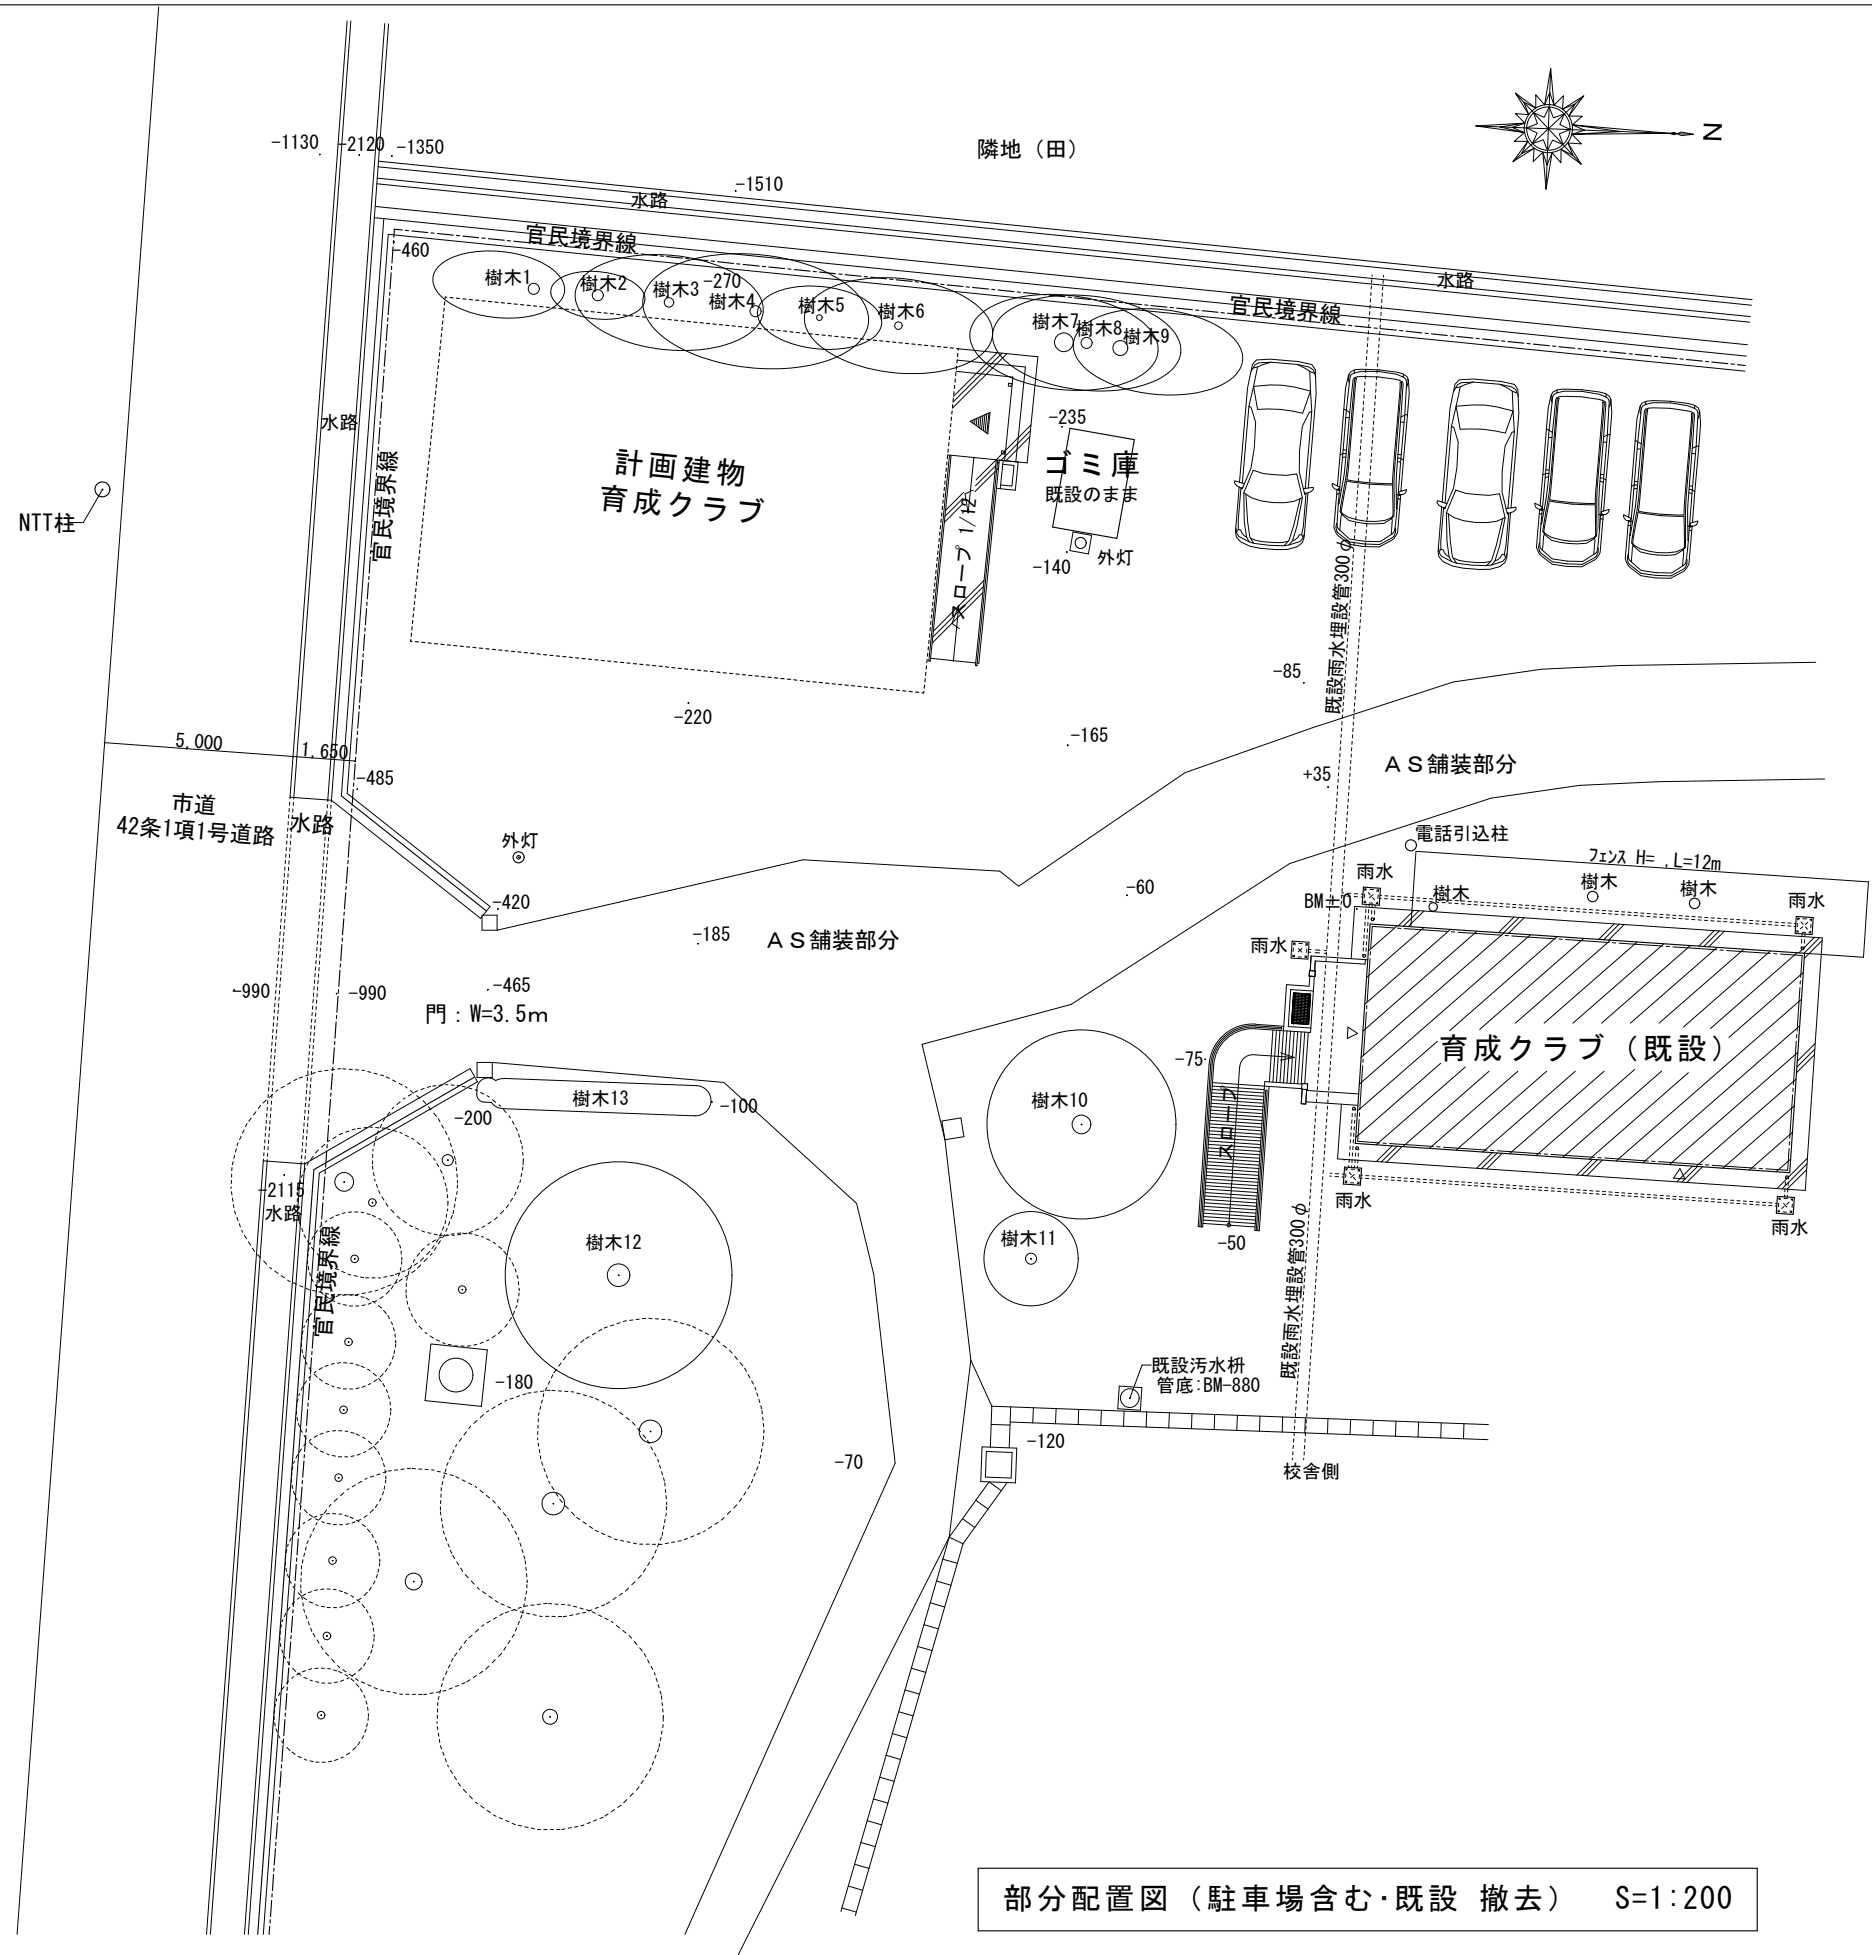

部分配置図 (駐車場合む・既設 撤去) S=1:200

参考図

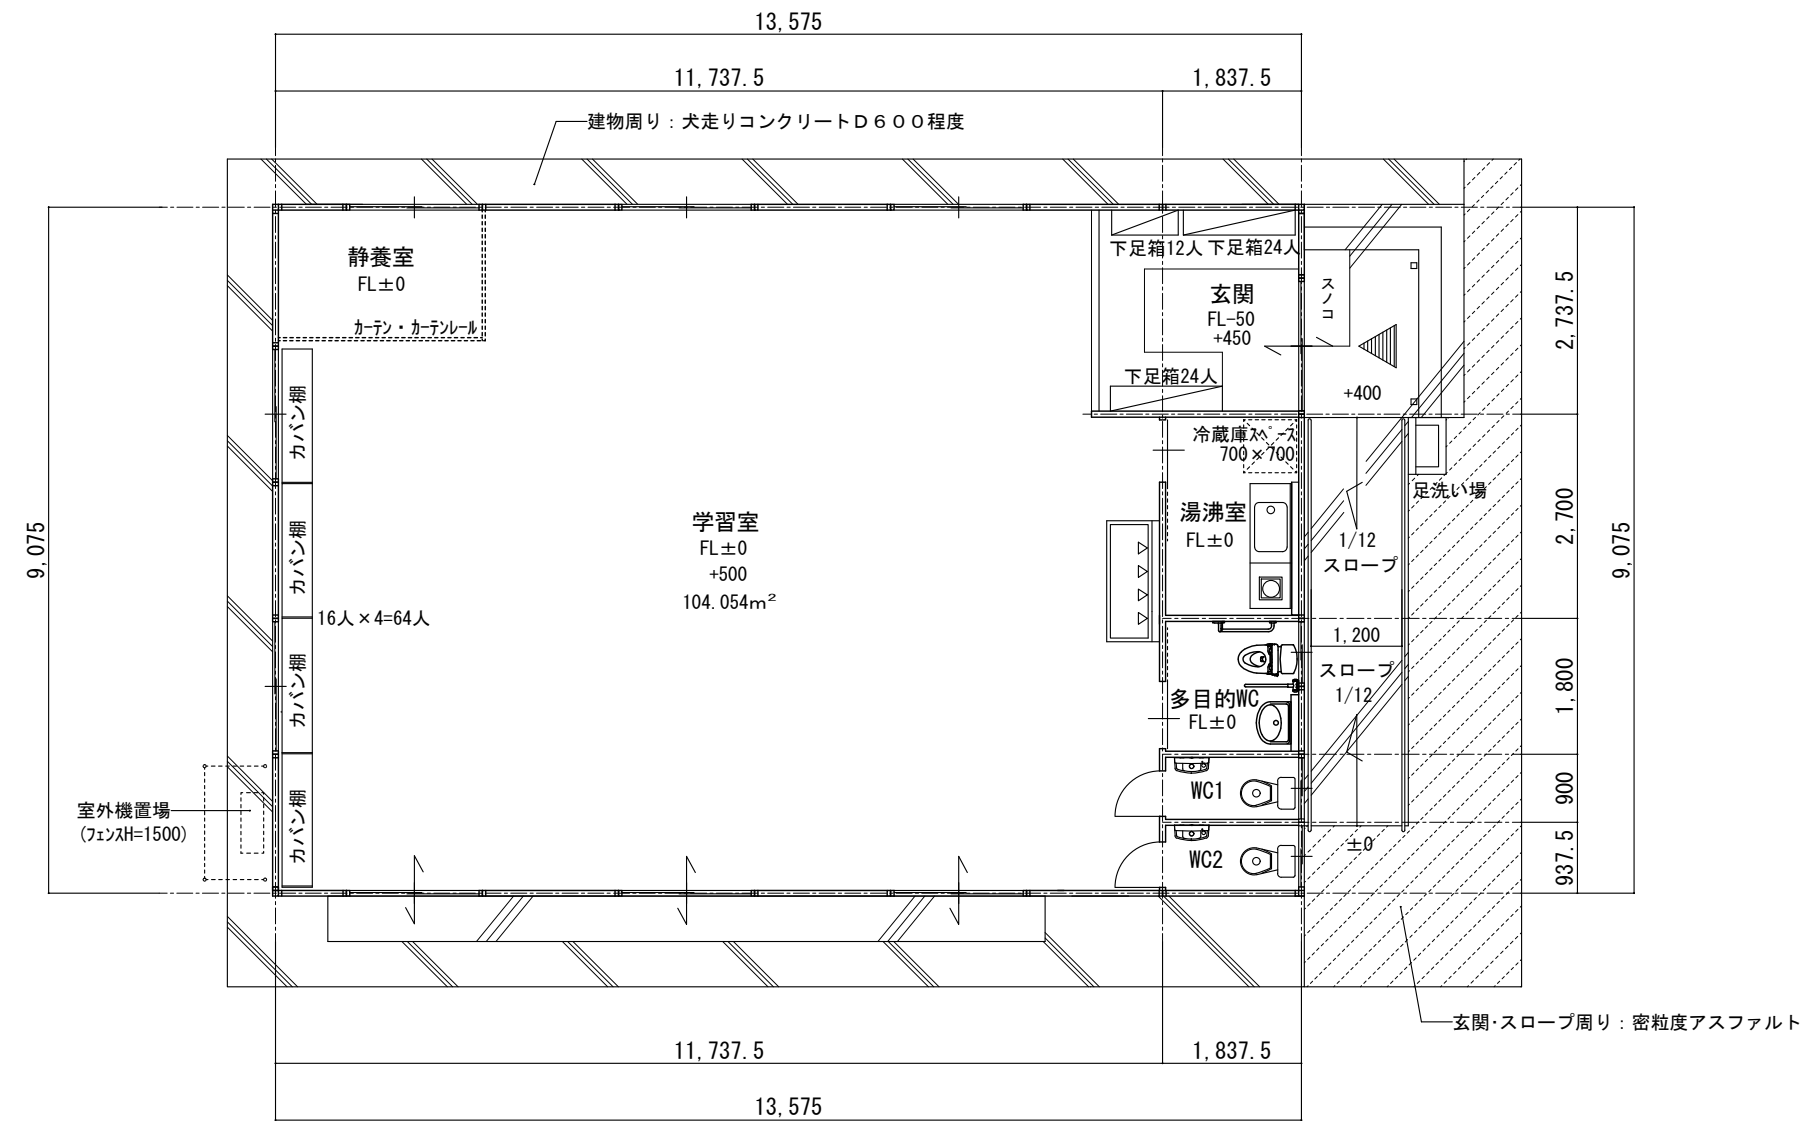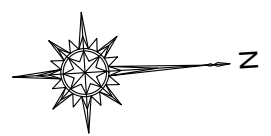

平面図 (参考) S=1:100

延べ床面積 : 123.19 m²

参考図

