

公告第 90 号  
令和 7 年 4 月 14 日

契約担当官  
航空自衛隊第2航空団  
会計隊長 中村 匡利

## 公 告

下記により入札を実施するので、「入札(見積)及び契約心得」を同意のうえ参加すること。

### 記

- |             |  |
|-------------|--|
| 1 入札に付する事項  | 「電力監視装置点検及び部品交換」   |
| 2 入札方式      | 一般競争入札   |
| 3 入札日時      | 令和 7 年 4 月 28 日(月) 10時00分<br>※1 入札日の前日17:00までに到着した郵便(原則、書留等)による入札を有効とします。<br>(郵送後、会計隊へ連絡すること。)<br>※2 郵便による入札の場合は、再入札は辞退と見なします。   |
| 4 入札場所      | 航空自衛隊千歳基地 100ビル庁舎 会計隊入札室   |
| 5 契約方法      | 確定契約   |
| 6 契約条項を示す場所 | 航空自衛隊第2航空団 会計隊事務室  |
| 7 参加条件      | (1) 予算決算及び会計令第70条及び71条の該当事については参加できない。<br>(2) 防衛装備庁長官又は航空幕僚長から「装備品等及び役務の調達に係る指名停止の要領」に基づく指名停止の措置を受けている期間中の者でないこと。<br>(3) 前号により現に指名停止を受けている者と資本関係又は人的関係のある者であって、当該者と同種の物品の売買又は製造若しくは役務請負について防衛省と契約を行おうとする者でないこと。<br>(4) 原則、現に指名停止を受けている者の下請負については認めないものとする。ただし真にやむを得ない事由を防衛装備庁長官が認めた場合には、この限りではない。<br>(5) 防衛省競争参加資格(全省庁統一資格)「役務の提供等」のA、B、C又はD等級に格付けされた北海道地域の競争参加資格を有する者 |
| 8 入札方法      | 落札決定に当たっては、入札書に記載された金額に当該金額の10パーセント(軽減税率対象品目は8パーセント)に相当する額を加算した金額をもって落札価格とするので、入札者は消費税及び地方消費税に係る課税事業者であるか免税事業者であるかを問わず、見積もった金額の110分の100(軽減税率対象品目については108分の100)に相当する金額を入札書に記載すること。  |
| 9 保証金等      | (1) 入札保証金:免除<br>(2) 契約保証金:免除<br>(ただし、入札保証金の納付を免除した場合において、落札者が契約を結ばないときは入札保証金相当額(落札価格の100分の5)を徴収する。)  |
| 10 入札の無効    | 第7項の参加資格のない者の入札及び入札に関する条件に違反した入札は無効とする。  |
| 11 契約書等の作成  | 有  |
| 12 適用する契約条項 | 航空自衛隊標準契約(請書)条項 役務供給契約(請書)条項及び適用契約条項並びに暴力団排除に関する特約条項(工事以外)   |
| 13 履行期間     | 契約締結日 ~ 令和 7 年 12 月 26 日(金)  |
| 14 履行場所     | 航空自衛隊襟裳分屯基地(北海道幌泉郡えりも町字えりも岬407番地)  |
| 15 説明会      | 無  |
| 16 落札決定方式   | 予定価格の制限の範囲内で、最低価格をもって入札を行った者を落札者とする。   |
| 17 その他      | (1) 代理人による入札は、委任状の提出を必要とする。<br>(2) 入札参加者は、入札前までに防衛省競争参加資格(全省庁統一資格)(写)を下記照会先へ提出すること。<br>ただし、当該年度に有効な防衛省競争参加資格(全省庁統一資格)(写)を既に提出している場合は省略することができる。(FAXによる提出可)<br>(3) 本入札は、持参又は郵便入札を可とする。<br>(4) 本入札に関する事項については、会計隊契約班に照会又は千歳基地HPを参照すること。  |
| 18 照会先      | 〒066-0044<br>北海道千歳市平和無番地<br>航空自衛隊 第2航空団 会計隊 契約班<br>千歳基地HP: <a href="https://www.mod.go.jp/asdf/chitose/acs/">https://www.mod.go.jp/asdf/chitose/acs/</a><br>TEL: 0123-23-3101(内2753)<br>FAX: 0123-23-3382(直通)<br>担当: 高橋  |



# 入札書

貴通知・公告に対し、入札(見積)及び契約心得・標準契約条項等承知の上、下記のとおり提出致します。

令和 年 月 日

契約担当官  
航空自衛隊第2航空団  
会計隊長 中村 匡利 殿

(住所)

(会社名)

(代表者氏名)

品名	規格	単位	数量	単価	金額
電力監視装置点検及び部品交換	仕様書のとおり	式	1		
	以下余白				
総額 ￥					
申込者の条件	履行期間: 契約締結日～令和7年12月26日 履行場所: 航空自衛隊襟裳分屯基地				

◎入札者は一旦提出した入札書の引替、変更または取消をなすことが出来ない。(会計法第29条の5②)

「記載注意」

1. 不要の字句は適宜抹消して使用すること。
2. 品名点数が少ないときは余白の欄に斜線すること。
3. 2葉以上使用するときは総額欄は次葉へつづくとし最後の用紙に総額を記載すること。

# 委任状

令和 年 月 日

契約担当官  
航空自衛隊第2航空団  
会計隊長 中村 匡利 殿

下記の番号に ○ の付記のある  
入札に関する権限を代理人 に委任します。

件名: 電力監視装置点検及び部品交換

- 1 入札及び見積に関する事項
- 2 契約締結の権限
- 3 代金の請求及び領収に関する権限
- 4 復代理人選任の権限
- 5 上記の外、本件に付随する一切の権限

委任者 (住所)  
(会社名)  
(代表者名)

受任者 (住所)  
(会社名)  
(代理人)


# 仕様書

- 1 役務件名  
電力監視装置点検及び部品交換
- 2 履行場所  
航空自衛隊襟裳分屯基地
- 3 履行期間  
契約締結日から令和7年12月26日まで
- 4 役務概要  
電力監視装置の保守点検及び部品交換を行う。
- 5 一般事項
  - (1) 施工基準  
本役務は、図面及び仕様書による他、建築保全業務共通仕様書令和5年版版に基づき施工するものとする。
  - (2) 資材  
本役務に使用する資材は図面に示す同等品又はそれ以上とし、監督官の検査を受け合格したものを使用すること。
  - (3) 基地の入出門等  
役務のため基地内に立入る場合は、官側の示す所定の手続きを実施するとともに、基地内の諸規則に従うものとする。
  - (4) 提出書類  
本役務に係わる提出書類は以下のとおりとする。


項目	書類名	提出期限	提出部数	備考
1	現場代理人等通知書	契約後速やかに	1部	官側様式
2	技能士通知書	〃	〃	複写
3	建設業許可証	〃	〃	〃
4	役務着手届け	役務開始時	〃	官側様式
5	施工計画書	役務開始前	〃	任意様式
6	主要(資材・機材)発注先通知書	〃	〃	官側様式
7	材料搬入報告書	〃	〃	〃
8	発生材報告書	役務完了後	〃	〃
9	発生材調書	〃	〃	〃
10	工程表	契約後速やかに	〃	〃
11	完成通知書	役務完了後	〃	〃
12	引渡書	〃	〃	〃
13	その他必要な書類	その都度	〃	任意様式

- (5) 役務の記録  
役務写真の撮影対象：役務概要記載全て。  
役務着工前、役務中、完成時等 サービス版(89×127mm)(カラー)アルバム貼付け1部を監督官に提出する。その際、国土交通省大臣官房営繕部監修「営繕工事写真撮影要領(令和5年版)」を参考に整理する。
- (6) 発生材  
部品交換で発生した発生材は、官側へ引継ぐものとする。発生材ごとに分別して発生材調書に必要事項を記入し、発生材引渡し場所に集積する。

- 6 安全管理
  - (1) 契約相手方は、作業の安全に留意し、事故及び災害の防止に努めるものとし、作業中異常が認められた場合は、直ちに監督官へ報告するとともに、監督官の指示に従うものとする。
  - (2) この契約の期間において、航空自衛隊の器材及び物品並びに施設等を破損させた場合は、契約相手方の負担で損傷前の状態に復帰させるものとする。
  - (3) 図面等は、許可なく役務履行関係者以外の者に貸出、複製及び閲覧をさせてはならない。
- 7 完成検査
  - (1) 完成検査は、検査官による交換箇所及び提出書類の確認をもって完了とする。
  - (2) 完成検査において、手直し箇所が生じた場合は、直ちに手直しを行い検査官の再検査を受けるものとする。
- 8 その他  
疑義が生じた場合は、速やかに官側と協議するものとする。

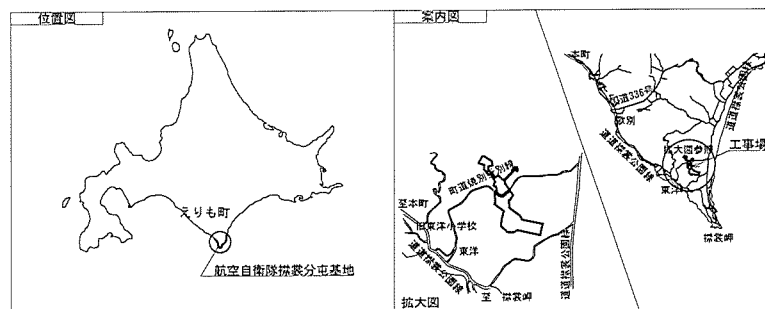

航空自衛隊襟裳分屯基地					
図面名称		電力監視装置点検及び部品交換仕様書			
基幹小隊長	施設隊長	班長	金回係	関係係長	担当者
村上	仲村	川内	大久保	本間	山崎 安田
日付	R7.4.1		図面番号	1 / 5	
縮尺					

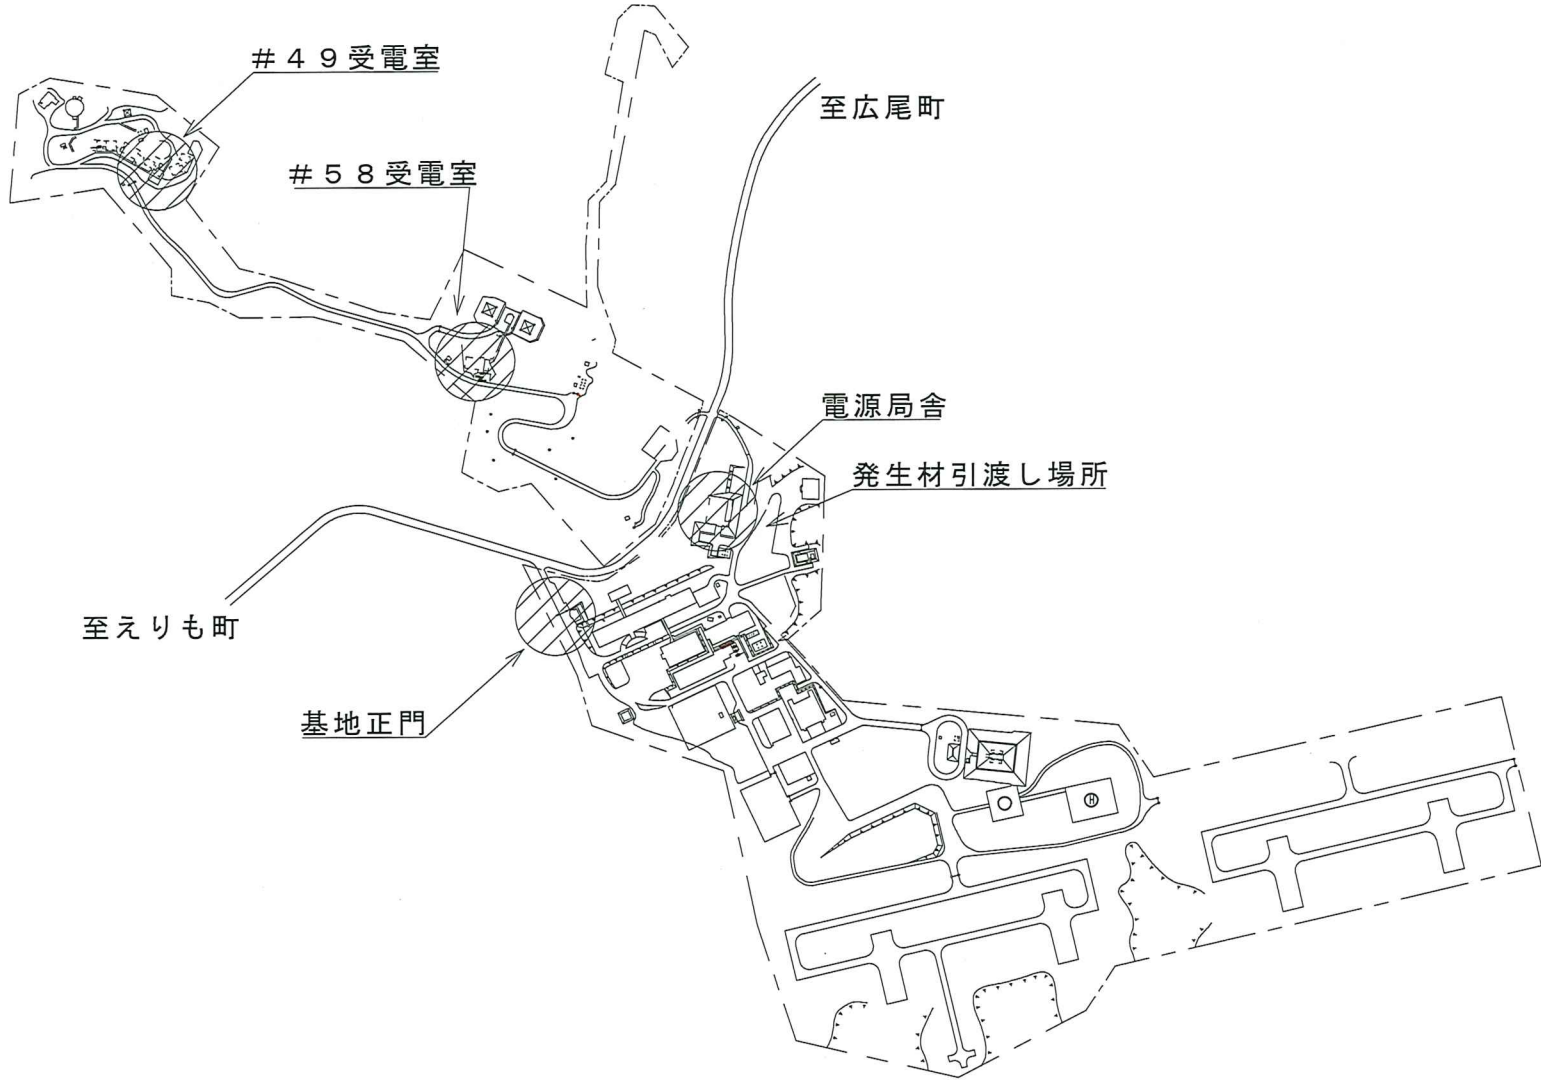

航空自衛隊襟裳分屯基地

図面名称


配置図

日付  
縮尺


R7.4.1

図面番号

2 / 5

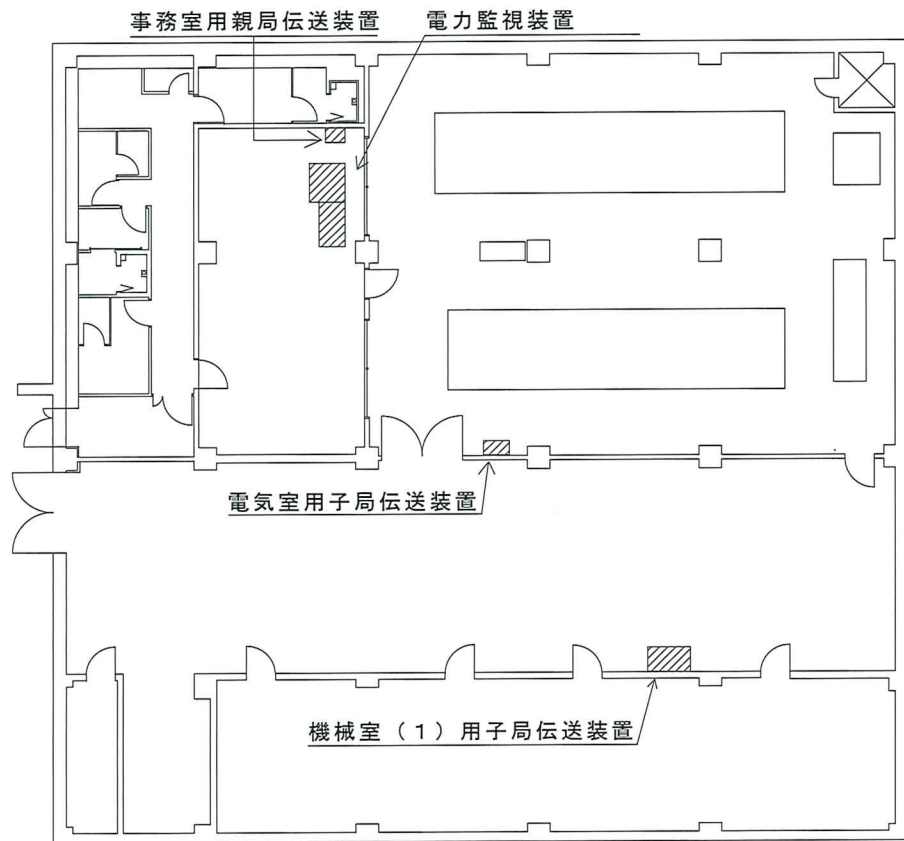


電源局舎平面図

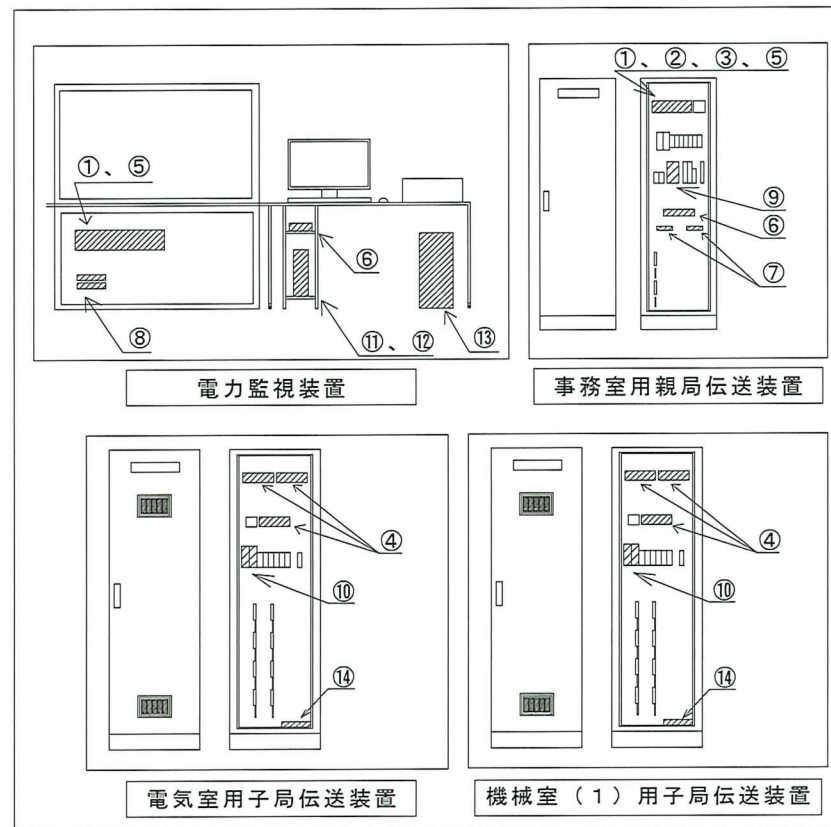

装置配置図


航空自衛隊襟裳分屯基地			
図面名称		電源局舎平面図及び配置図	
日付	R7.4.1	図面番号	3 / 5
縮尺			

# 4 9 受電室用子局伝送装置

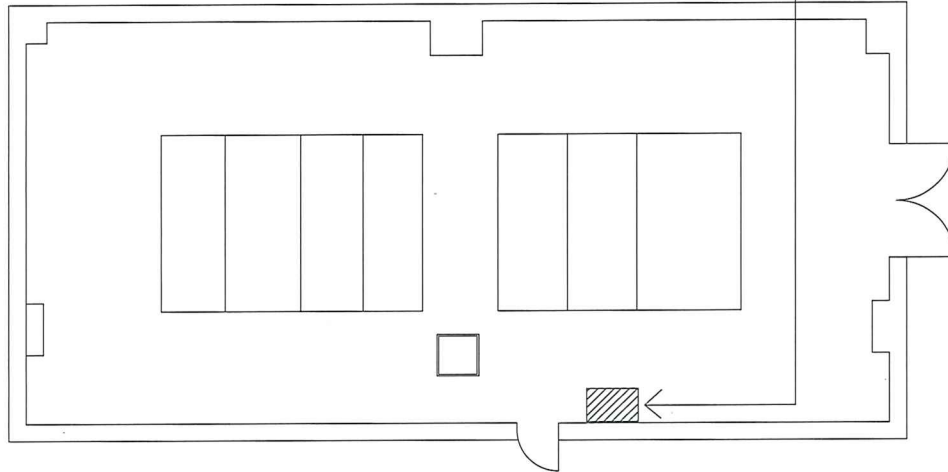


# 4 9 受電室平面図


# 5 8 受電室用子局伝送装置

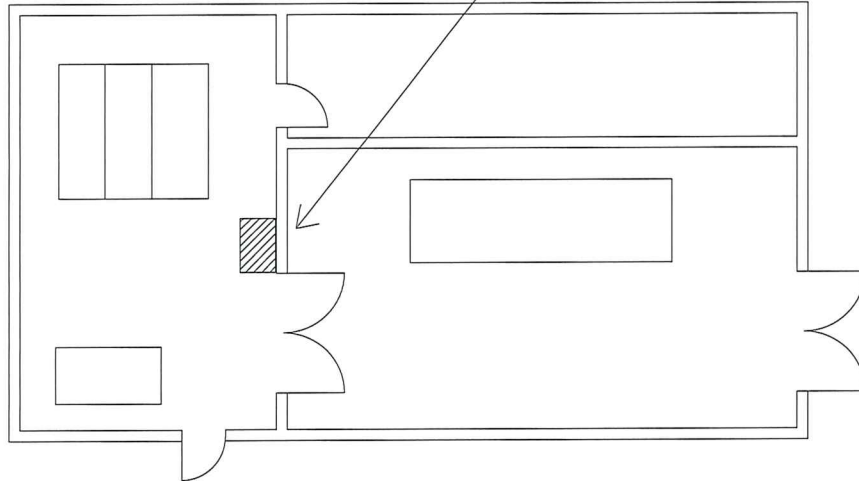

# 5 8 受電室平面図

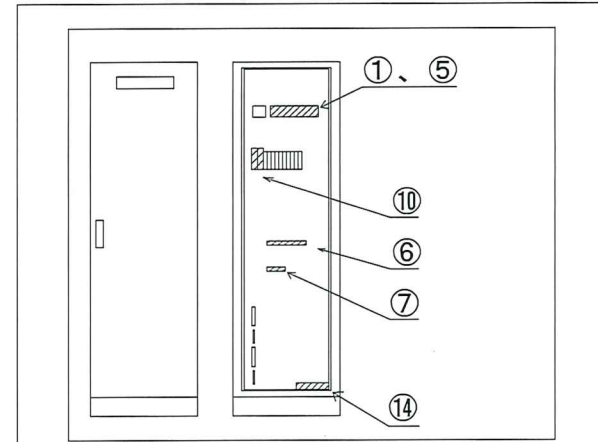

# 49受電室用子局伝送装置

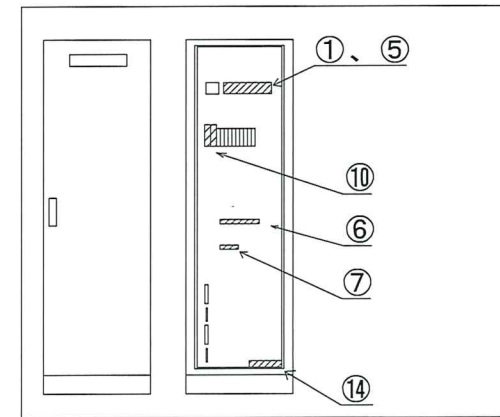

# 58受電室用子局伝送装置

装置配置図

航空自衛隊襟裳分屯基地			
図面名称		受電室平面図及び配置図	
日付	R7.4.1	図面番号	4 / 5
縮尺			

交換部品一覧

名称	規格	数量	図面番号
①伝送処理装置74k	NP1PS-74R	4台	3/5、4/5
②伝送処理装置32k	NP1PS-32R	1台	3/5
③伝送入出力装置用Tリンクマスタモジュール	NP1L-TL1	2台	3/5
④伝送入出力装置用TリンクI/Fモジュール	NP1L-RT1	6台	3/5
⑤伝送入出力装置用イーサネットI/Fモジュール	NP1L-ET1	4台	3/5、4/5
⑥スイッチングハブ	LSW6-GT-8NS/BK	4台	3/5、4/5
⑦メディアコンバータ	FE-C130SC.S20	4台	3/5、4/5
⑧AC/DCコンバータ 24V	HWS150A-24/A	2台	3/5
⑨AC/DCコンバータ 24V	S8VS-01524	2台	3/5
⑩AC/DCコンバータ 24V	S8VS-12024	8台	3/5、4/5
⑪電源ユニット	CP362903-XX	1台	3/5
⑫HDD 80GB	CP170886-XX	1台	3/5
⑬3KVA≒UPS	M-UPS030AD1B-L	1台	3/5
⑭1KVA≒UPS	MUP102GX1AB1L-JPR	4台	3/5、4/5

航空自衛隊襟裳分屯基地

図面名称

部品交換一覧図

日付  
縮尺

R7.4.1

図面番号

5 / 5