


高木・中木植栽平面図

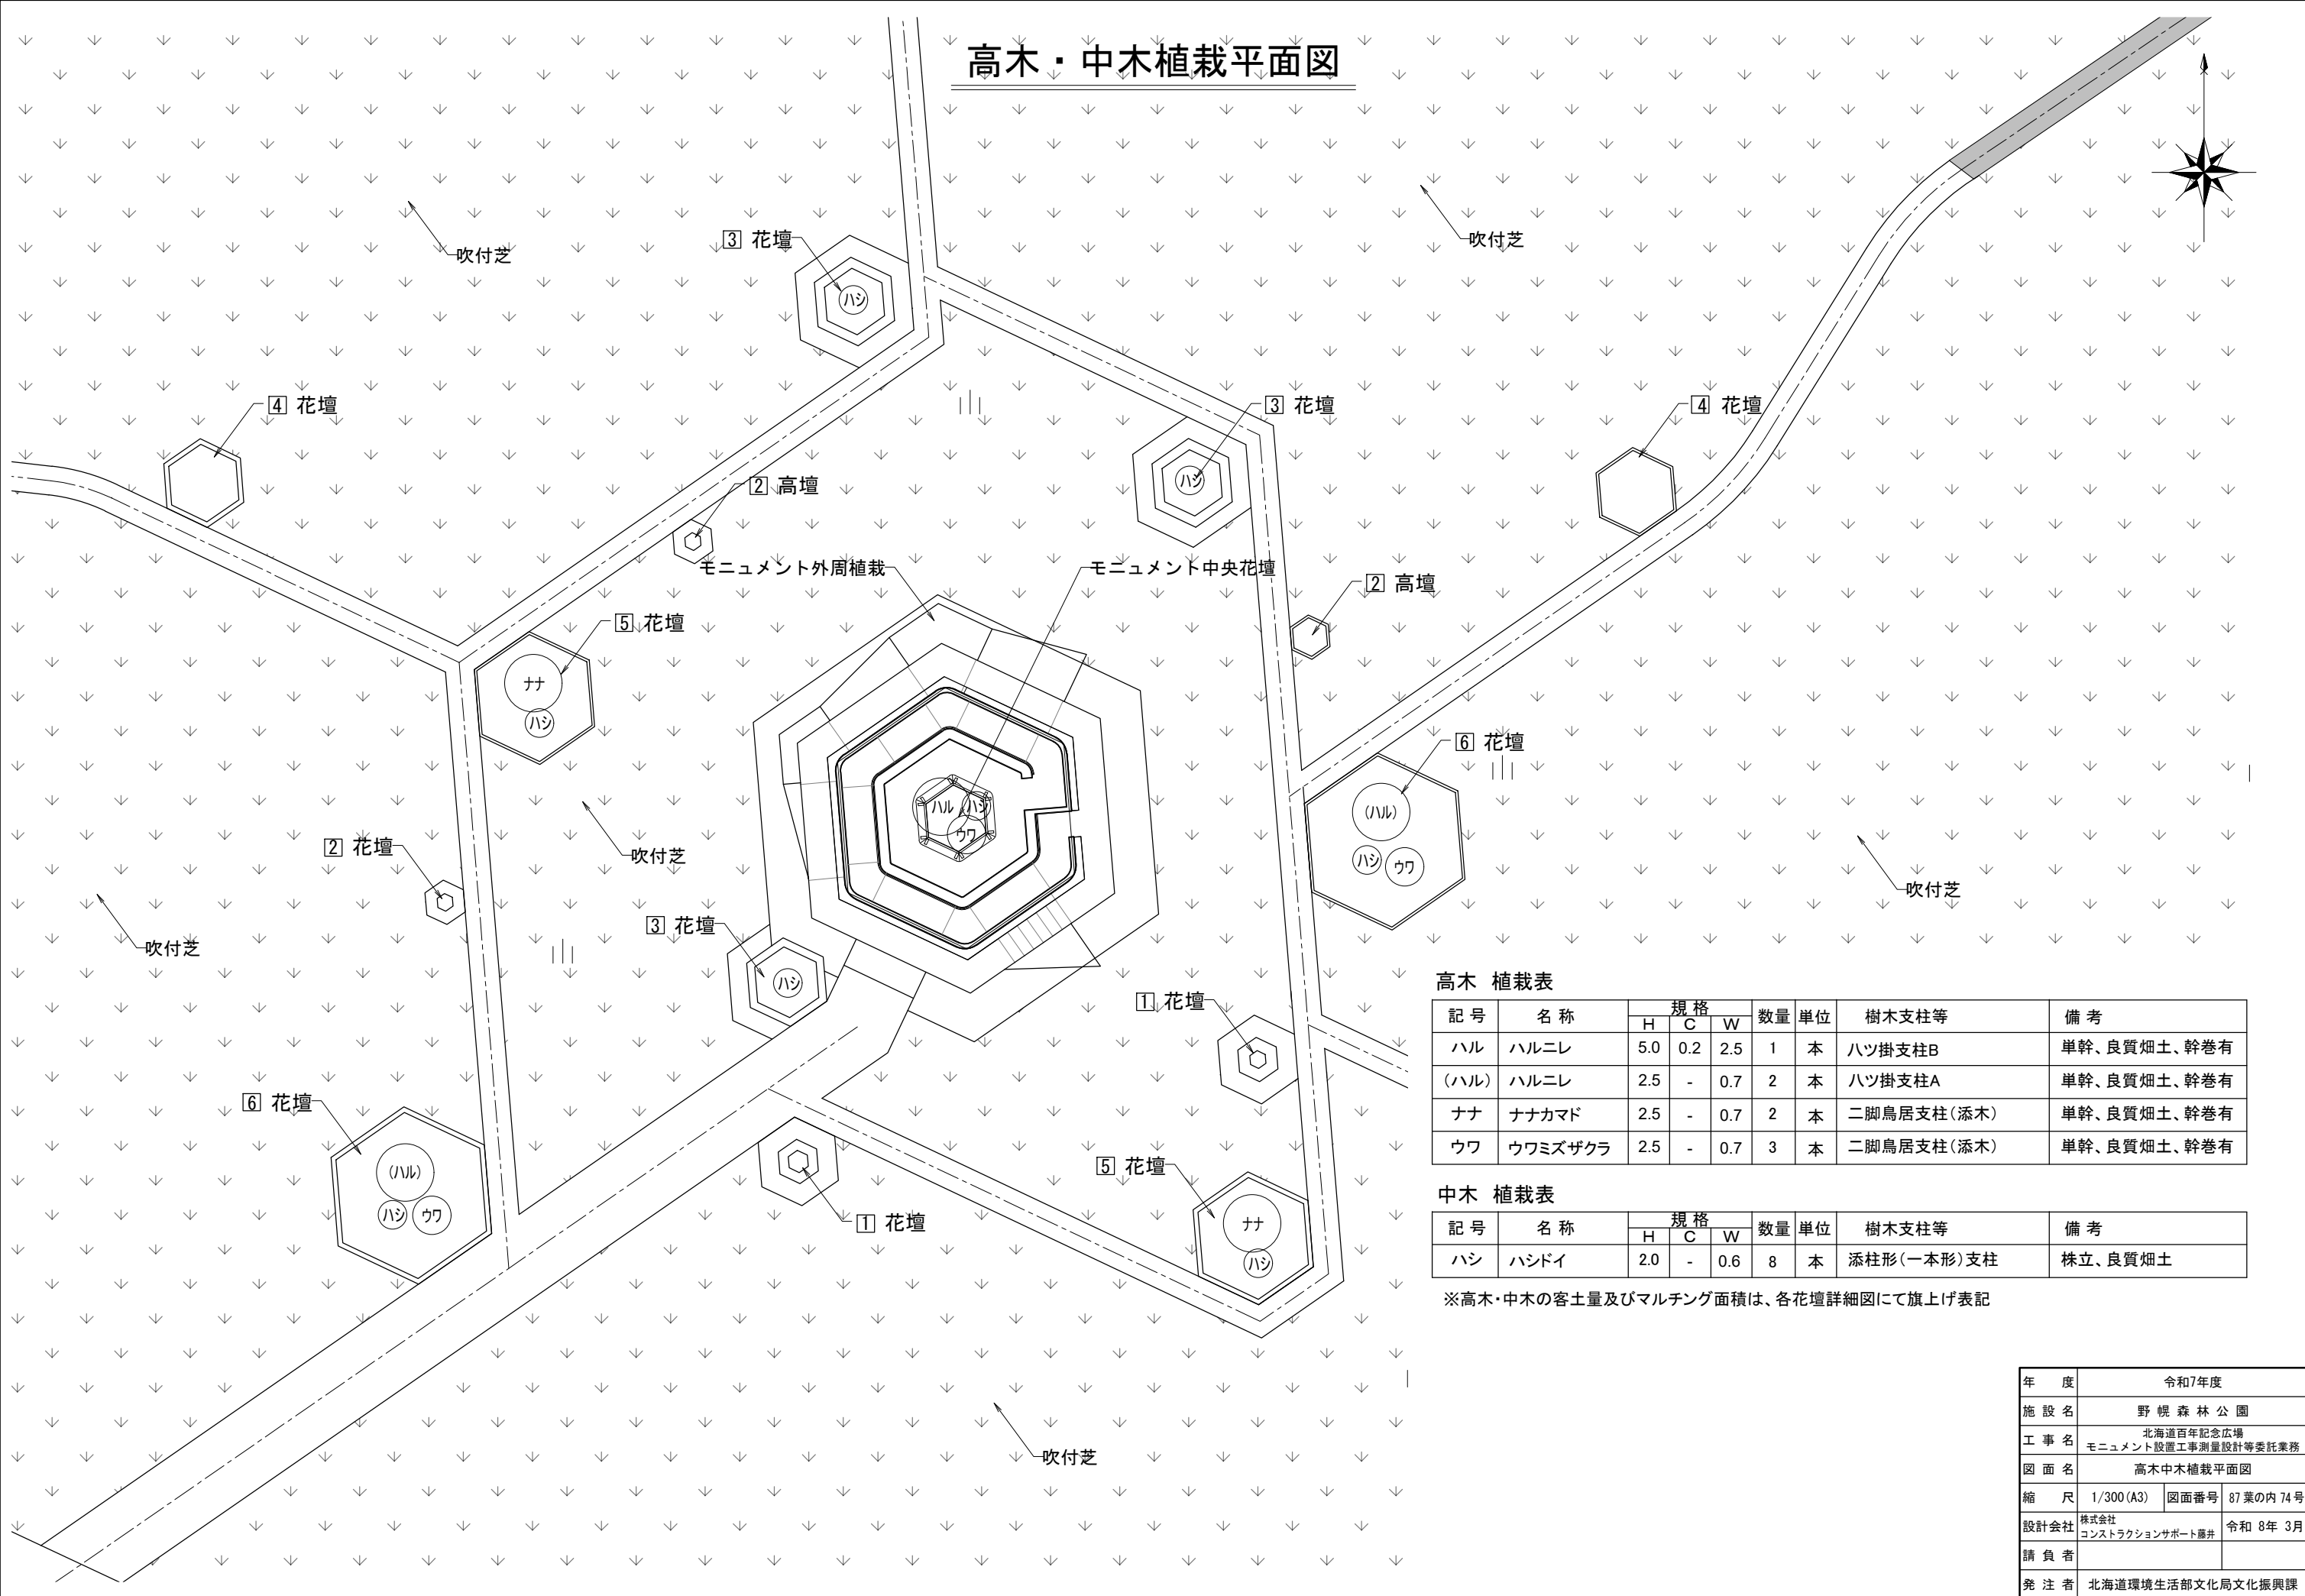

高木 植栽表

記号	名称	規格			数量	単位	樹木支柱等	備考
		H	C	W				
ハル	ハルニレ	5.0	0.2	2.5	1	本	ハツ掛支柱B	単幹、良質畑土、幹巻有
(ハル)	ハルニレ	2.5	-	0.7	2	本	ハツ掛支柱A	単幹、良質畑土、幹巻有
ナナ	ナナカマド	2.5	-	0.7	2	本	二脚鳥居支柱(添木)	単幹、良質畑土、幹巻有
ウワ	ウワミズザクラ	2.5	-	0.7	3	本	二脚鳥居支柱(添木)	単幹、良質畑土、幹巻有


中木 植栽表

記号	名称	規格			数量	単位	樹木支柱等	備考
		H	C	W				
ハシ	ハシドイ	2.0	-	0.6	8	本	添柱形(一本形)支柱	株立、良質畑土


※高木・中木の客土量及びマルチング面積は、各花壇詳細図にて旗上げ表記

年 度	令和7年度		
施設名	野幌森林公園		
工事名	北海道百年記念広場 モニュメント設置工事測量設計等委託業務		
図面名	高木中木植栽平面図		
縮 尺	1/300(A3)	図面番号	87葉の内74号
設計会社	株式会社 コンストラクションサポート藤井	設計者	令和 8年 3月
請負者			
発注者	北海道環境生活部文化局文化振興課		


花壇植栽詳細図(1)

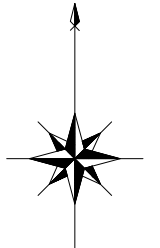

①花壇 S=1:20
2ヶ所

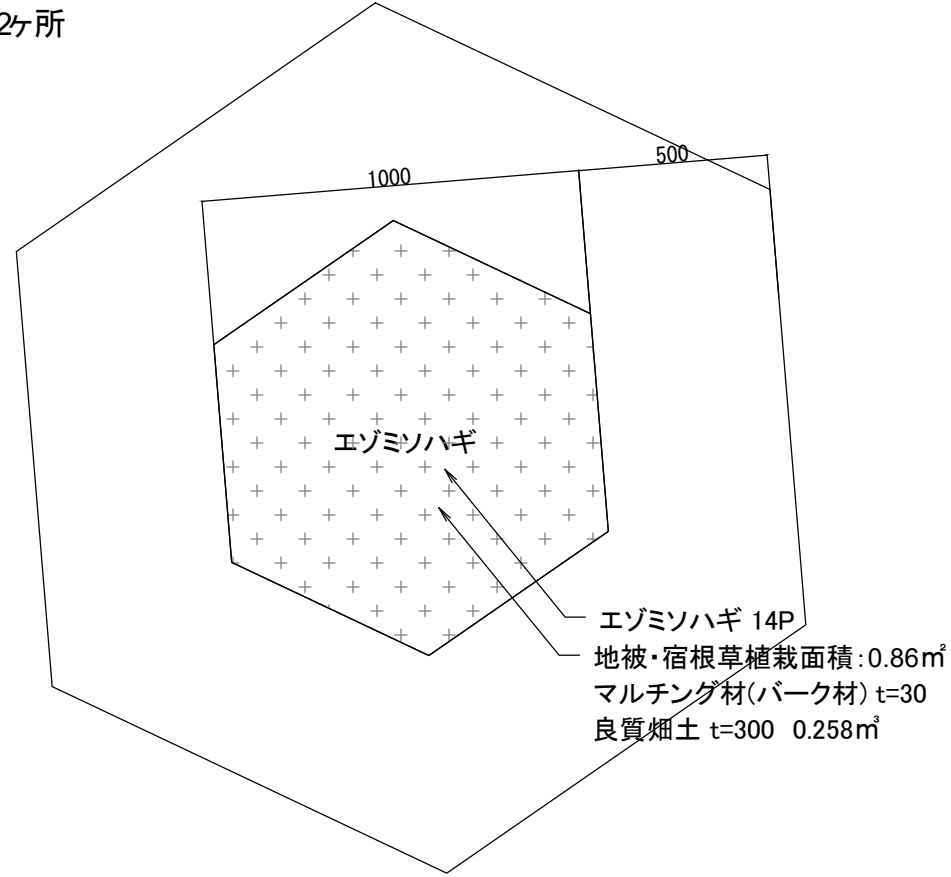

②花壇 S=1:20
3ヶ所

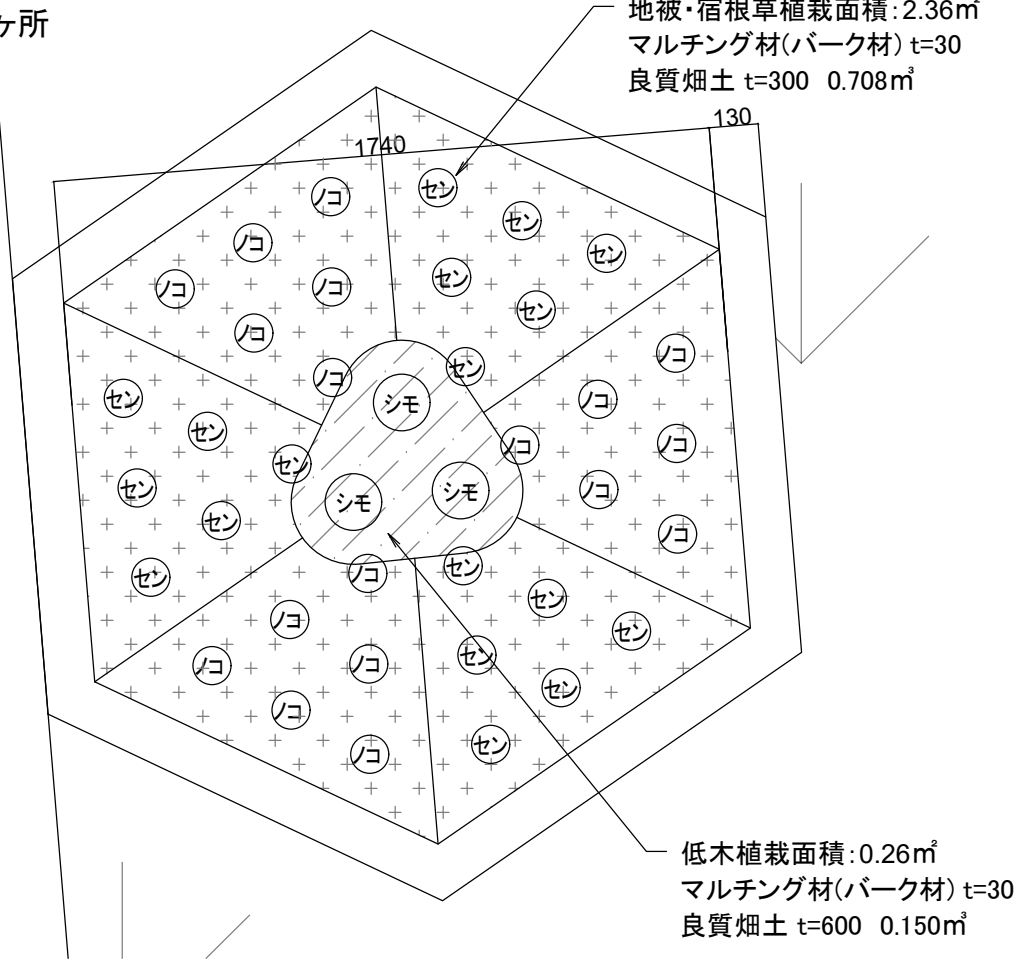

① 花壇一植栽表／2ヶ所

地被・宿根草 植栽表

記号	名称	規格	数量	単位	備考
ミソ	エゾミソハギ	-	14	P	16P/m ²
	マルチング	-	0.86	m ²	マルチング材(パーク材) t=30mm
	客土	-	0.258	m ³	良質畑土 t=300 有機系発酵汚泥コンポスト 5%混入 (またはパーク堆肥25kg/m ² 混入)

② 花壇一植栽表／3ヶ所

低木 植栽表

記号	名称	規格			数量	単位	備考
		H	C	W			
シモ	ホザキシモツケ	0.3	-	-	3	株	良質畑土
	マルチング		-		0.26	m ²	マルチング材(パーク材) t=30mm
	客土		-		0.150	m ³	良質畑土 t=600 有機系発酵汚泥コンポスト 5%混入 (またはパーク堆肥25kg/m ² 混入)

地被・宿根草 植栽表


記号	名称	規格	数量	単位	備考
セン	センダイハギ	-	18	P	
ノコ	エゾノコンギク	-	18	P	
	マルチング	-	2.36	m ²	マルチング材(パーク材) t=30mm
	客土	-	0.708	m ³	良質畑土 t=300 有機系発酵汚泥コンポスト 5%混入 (またはパーク堆肥25kg/m ² 混入)

年度	令和7年度		
施設名	野幌森林公園		
工事名	北海道百年記念広場 モニュメント設置工事測量設計等委託業務		
図面名	花壇植栽詳細図(1)		
縮尺	1/20(A3)	図面番号	87葉の内75号
設計会社	株式会社 コンストラクションサポート藤井	設計者	令和8年3月
請負者			
発注者	北海道環境生活部文化局文化振興課		

花壇植栽詳細図(2)

④花壇 S=1:40
2ヶ所

地被・宿根草植栽面積:3.26㎡
マルチング材(バーク材) t=30
良質畑土 t=300 0.978㎡

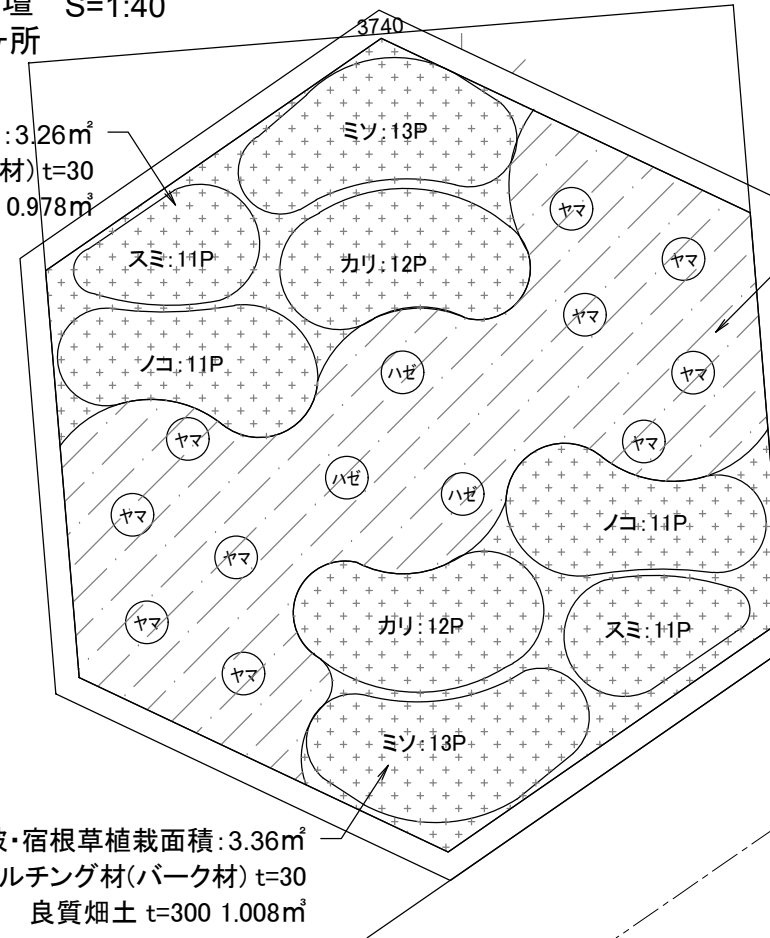

中低木植栽面積:5.49㎡
マルチング材(バーク材) t=30
良質畑土 t=600 3.248㎡

地被・宿根草植栽面積:3.36㎡
マルチング材(バーク材) t=30
良質畑土 t=300 1.008㎡

④ 花壇一植栽表/2ヶ所

低木 植栽表


記号	名称	規格			数量	単位	備考
		H	C	W			
ハゼ	ナツハゼ	0.3	-	-	3	株	良質畑土
	マルチング	-	-	-	5.49	㎡	マルチング材(バーク材) t=30mm
	客土	-	-	-	3.248	㎡	良質畑土 t=600 有機系発酵汚泥コンポスト5%混入 (またはバーク堆肥25kg/㎡混入)
ヤマ	エゾヤマハギ	0.6	-	-	10	株	良質畑土

地被・宿根草 植栽表

記号	名称	規格	数量	単位	備考
カリ	カリガネソウ	-	24	P	16P/㎡
ノコ	エゾノコンギク	-	22	P	16P/㎡
スミ	タチツボスミレ	-	22	P	25P/㎡
ミソ	エゾミソハギ	-	26	P	16P/㎡
	マルチング	-	6.62	㎡	マルチング材(バーク材) t=30mm
	客土	-	1.986	㎡	良質畑土 t=300 有機系発酵汚泥コンポスト5%混入 (またはバーク堆肥25kg/㎡混入)

③花壇 S=1:40
3ヶ所

地被・宿根草植栽面積:7.45㎡
マルチング材(バーク材) t=30
良質畑土 t=300 2.235㎡

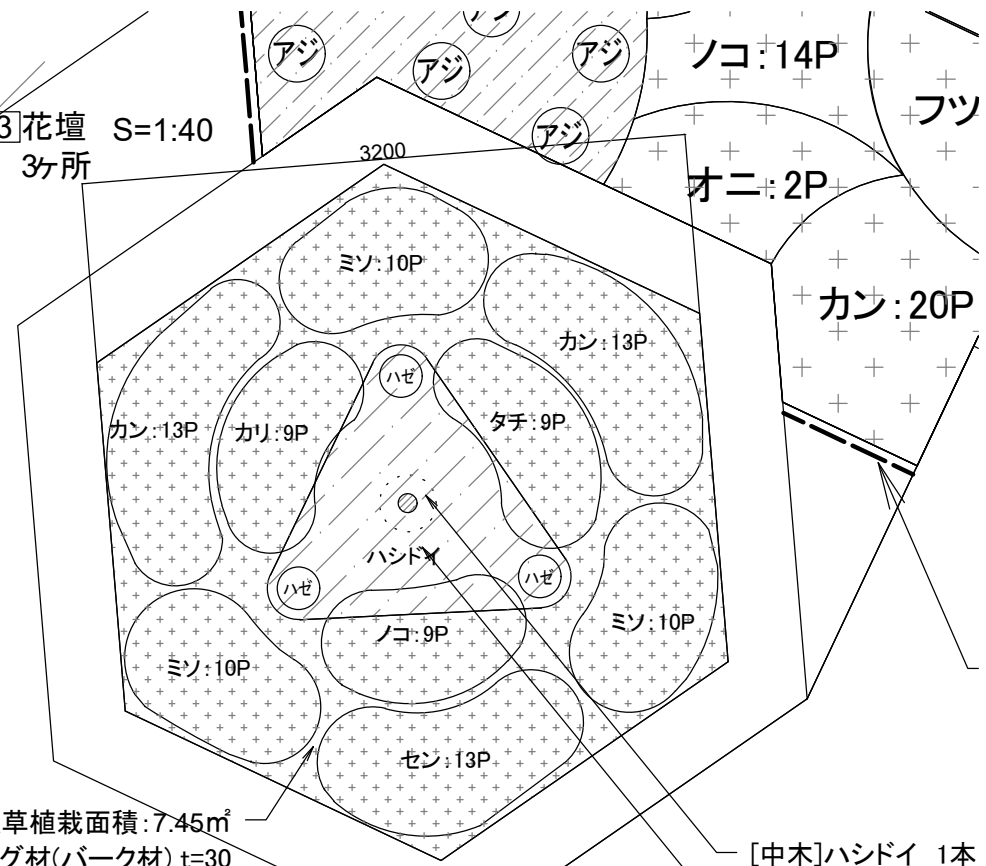

[中木]ハシドイ 1本 H=2.0m

中低木植栽面積:1.41㎡
マルチング材(バーク材) t=30
良質畑土 t=600 0.818㎡


③ 花壇一植栽表/3ヶ所

低木 植栽表

記号	名称	規格			数量	単位	備考
		H	C	W			
ハゼ	ナツハゼ	0.3	-	-	3	株	良質畑土
	マルチング	-	-	-	1.41	㎡	マルチング材(バーク材) t=30mm
	客土	-	-	-	0.818	㎡	良質畑土 t=600 有機系発酵汚泥コンポスト5%混入 (またはバーク堆肥25kg/㎡混入)


地被・宿根草 植栽表

記号	名称	規格	数量	単位	備考
タチ	タチギボウシ	-	9	P	16P/㎡
カリ	カリガネソウ	-	9	P	16P/㎡
ノコ	エゾノコンギク	-	9	P	16P/㎡
セン	センダイハギ	-	13	P	16P/㎡
カン	エゾカンゾウ	-	26	P	16P/㎡
ミソ	エゾミソハギ	-	30	P	16P/㎡
	マルチング	-	7.45	㎡	マルチング材(バーク材) t=30mm
	客土	-	2.235	㎡	良質畑土 t=300 有機系発酵汚泥コンポスト5%混入 (またはバーク堆肥25kg/㎡混入)

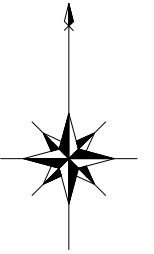


年度	令和7年度		
施設名	野幌森林公園		
工事名	北海道百年記念広場 モニュメント設置工事測量設計等委託業務		
図面名	花壇植栽詳細図(2)		
縮尺	1/40(A3)	図面番号	87葉の内76号
設計会社	株式会社 コンストラクションサポート藤井	設計者	令和8年3月
請負者			
発注者	北海道環境生活部文化局文化振興課		

花壇植栽詳細図(3)

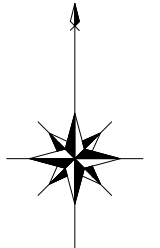

5]花壇 2ヶ所 S=1:50

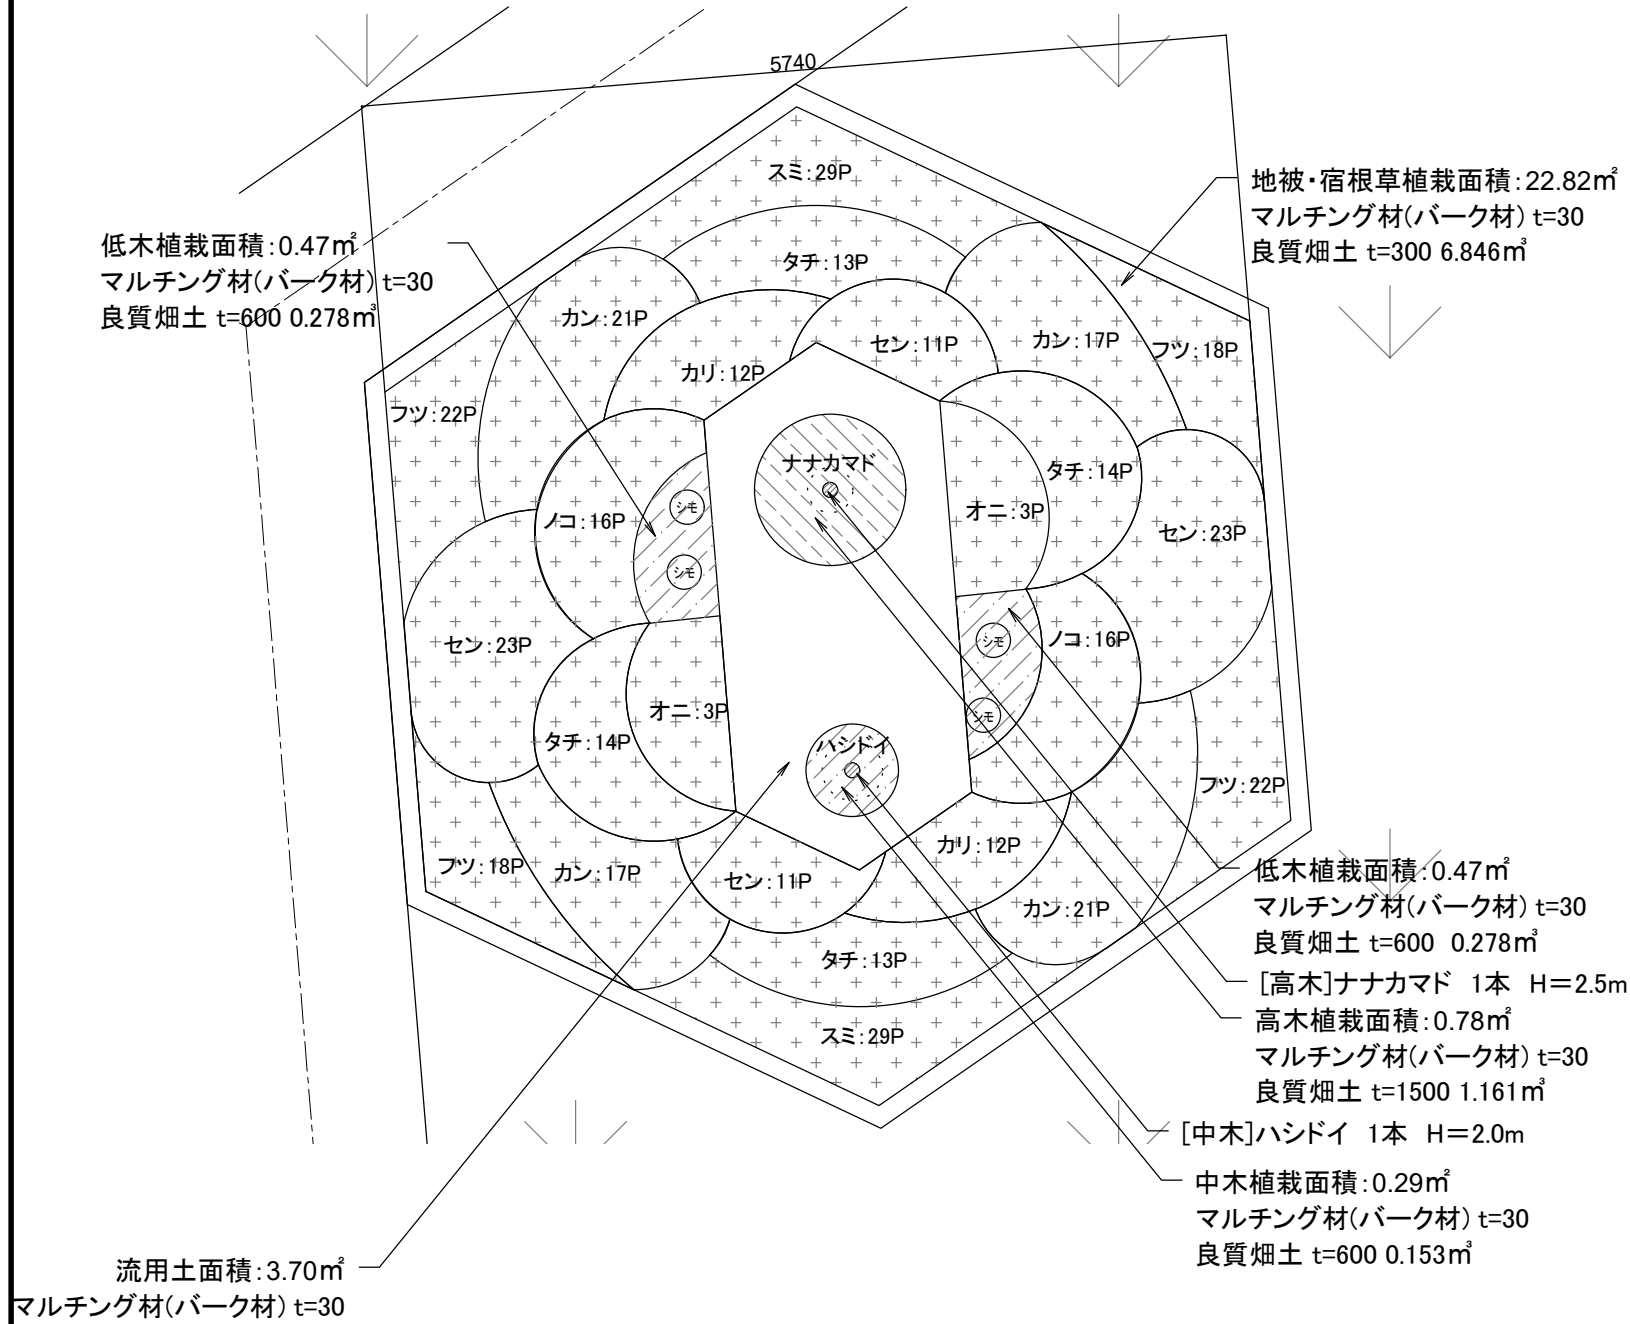

5] 花壇一植栽表 / 2ヶ所

低木 植栽表


記号	名称	規格			数量	単位	備考
		H	C	W			
シモ	ホザキシモツケ	0.3	-	-	4	株	良質畑土
	マルチング	-	-	-	0.94	㎡	マルチング材(バーク材) t=30mm
	客土	-	-	-	0.556	㎡	良質畑土 t=600 有機系発酵汚泥コンポスト 5%混入 (またはバーク堆肥25kg/㎡混入)

地被・宿根草 植栽表


記号	名称	規格	数量	単位	備考
オニ	オニシモツケ	-	6	P	2P/㎡
タチ	タチギボウシ	-	54	P	16P/㎡
カリ	カリガネソウ	-	24	P	16P/㎡
ノコ	エゾノコンギク	-	32	P	16P/㎡
セン	センダイハギ	-	68	P	16P/㎡
カン	エゾカンゾウ	-	76	P	16P/㎡
フツ	フッキソウ	-	80	P	25P/㎡
スミ	タチツボスミレ	-	58	P	25P/㎡
	マルチング	-	22.82	㎡	マルチング材(バーク材) t=30mm
	客土	-	6.846	㎡	良質畑土 t=300 有機系発酵汚泥コンポスト 5%混入 (またはバーク堆肥25kg/㎡混入)

年度	令和7年度		
施設名	野幌森林公園		
工事名	北海道百年記念広場 モニュメント設置工事測量設計等委託業務		
図面名	花壇植栽詳細図(3)		
縮尺	1/50(A3)	図面番号	87葉の内77号
設計会社	株式会社 コンストラクションサポート藤井	設計者	令和8年3月
請負者			
発注者	北海道環境生活部文化局文化振興課		

花壇植栽詳細図(4)

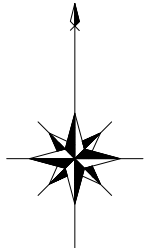

⑥花壇
2ヶ所 S=1:50


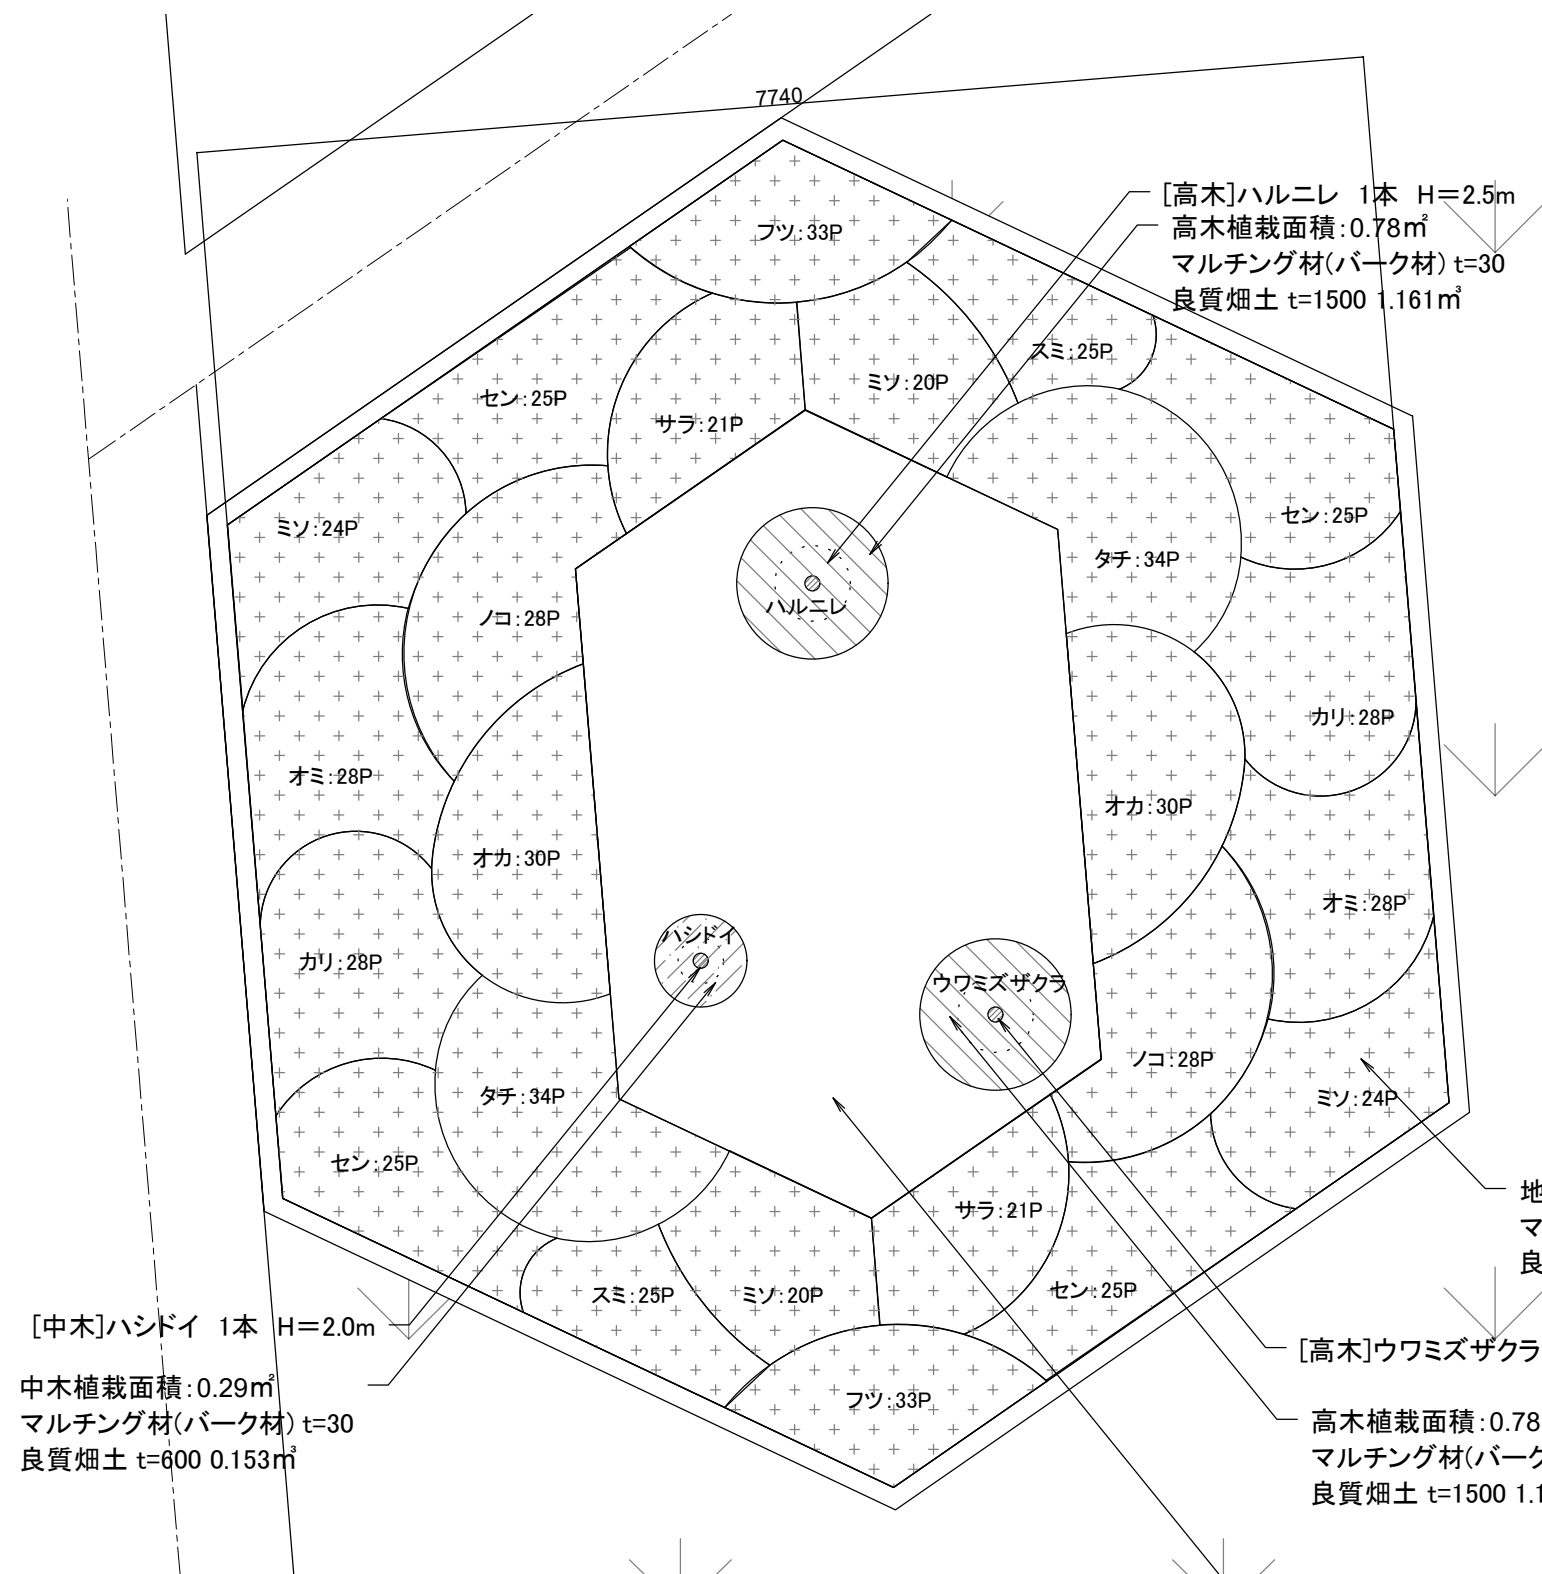


⑥ 花壇一植栽表/2ヶ所

記号	名称	規格	数量	単位	備考
タチ	タチギボウシ	-	68	P	16P/㎡
オカ	オカトラノオ	-	60	P	16P/㎡
ノコ	エゾノコンギク	-	56	P	16P/㎡
サラ	サラシナショウマ	-	42	P	16P/㎡
セン	センダイハギ	-	100	P	16P/㎡
カリ	カリガネソウ	-	56	P	16P/㎡
ミソ	エゾミソハギ	-	88	P	16P/㎡
オミ	オミナエシ	-	56	P	16P/㎡
フツ	フッキソウ	-	66	P	25P/㎡
スミ	タチツボスミレ	-	50	P	25P/㎡
	マルチング	-	37.68	㎡	マルチング材(バーク材) t=30mm
	客土	-	11.304	㎡	良質畑土 t=300 有機系発酵汚泥コンポスト5%混入 (またはバーク堆肥25kg/㎡混入)

年度	令和7年度		
施設名	野幌森林公園		
工事名	北海道百年記念広場 モニュメント設置工事測量設計等委託業務		
図面名	花壇植栽詳細図(4)		
縮尺	1/50(A3)	図面番号	87葉の内78号
設計会社	株式会社 コンストラクションサポート藤井	設計者	令和8年3月
請負者			
発注者	北海道環境生活部文化局文化振興課		

モニュメント中央・外周植栽詳細図(1)

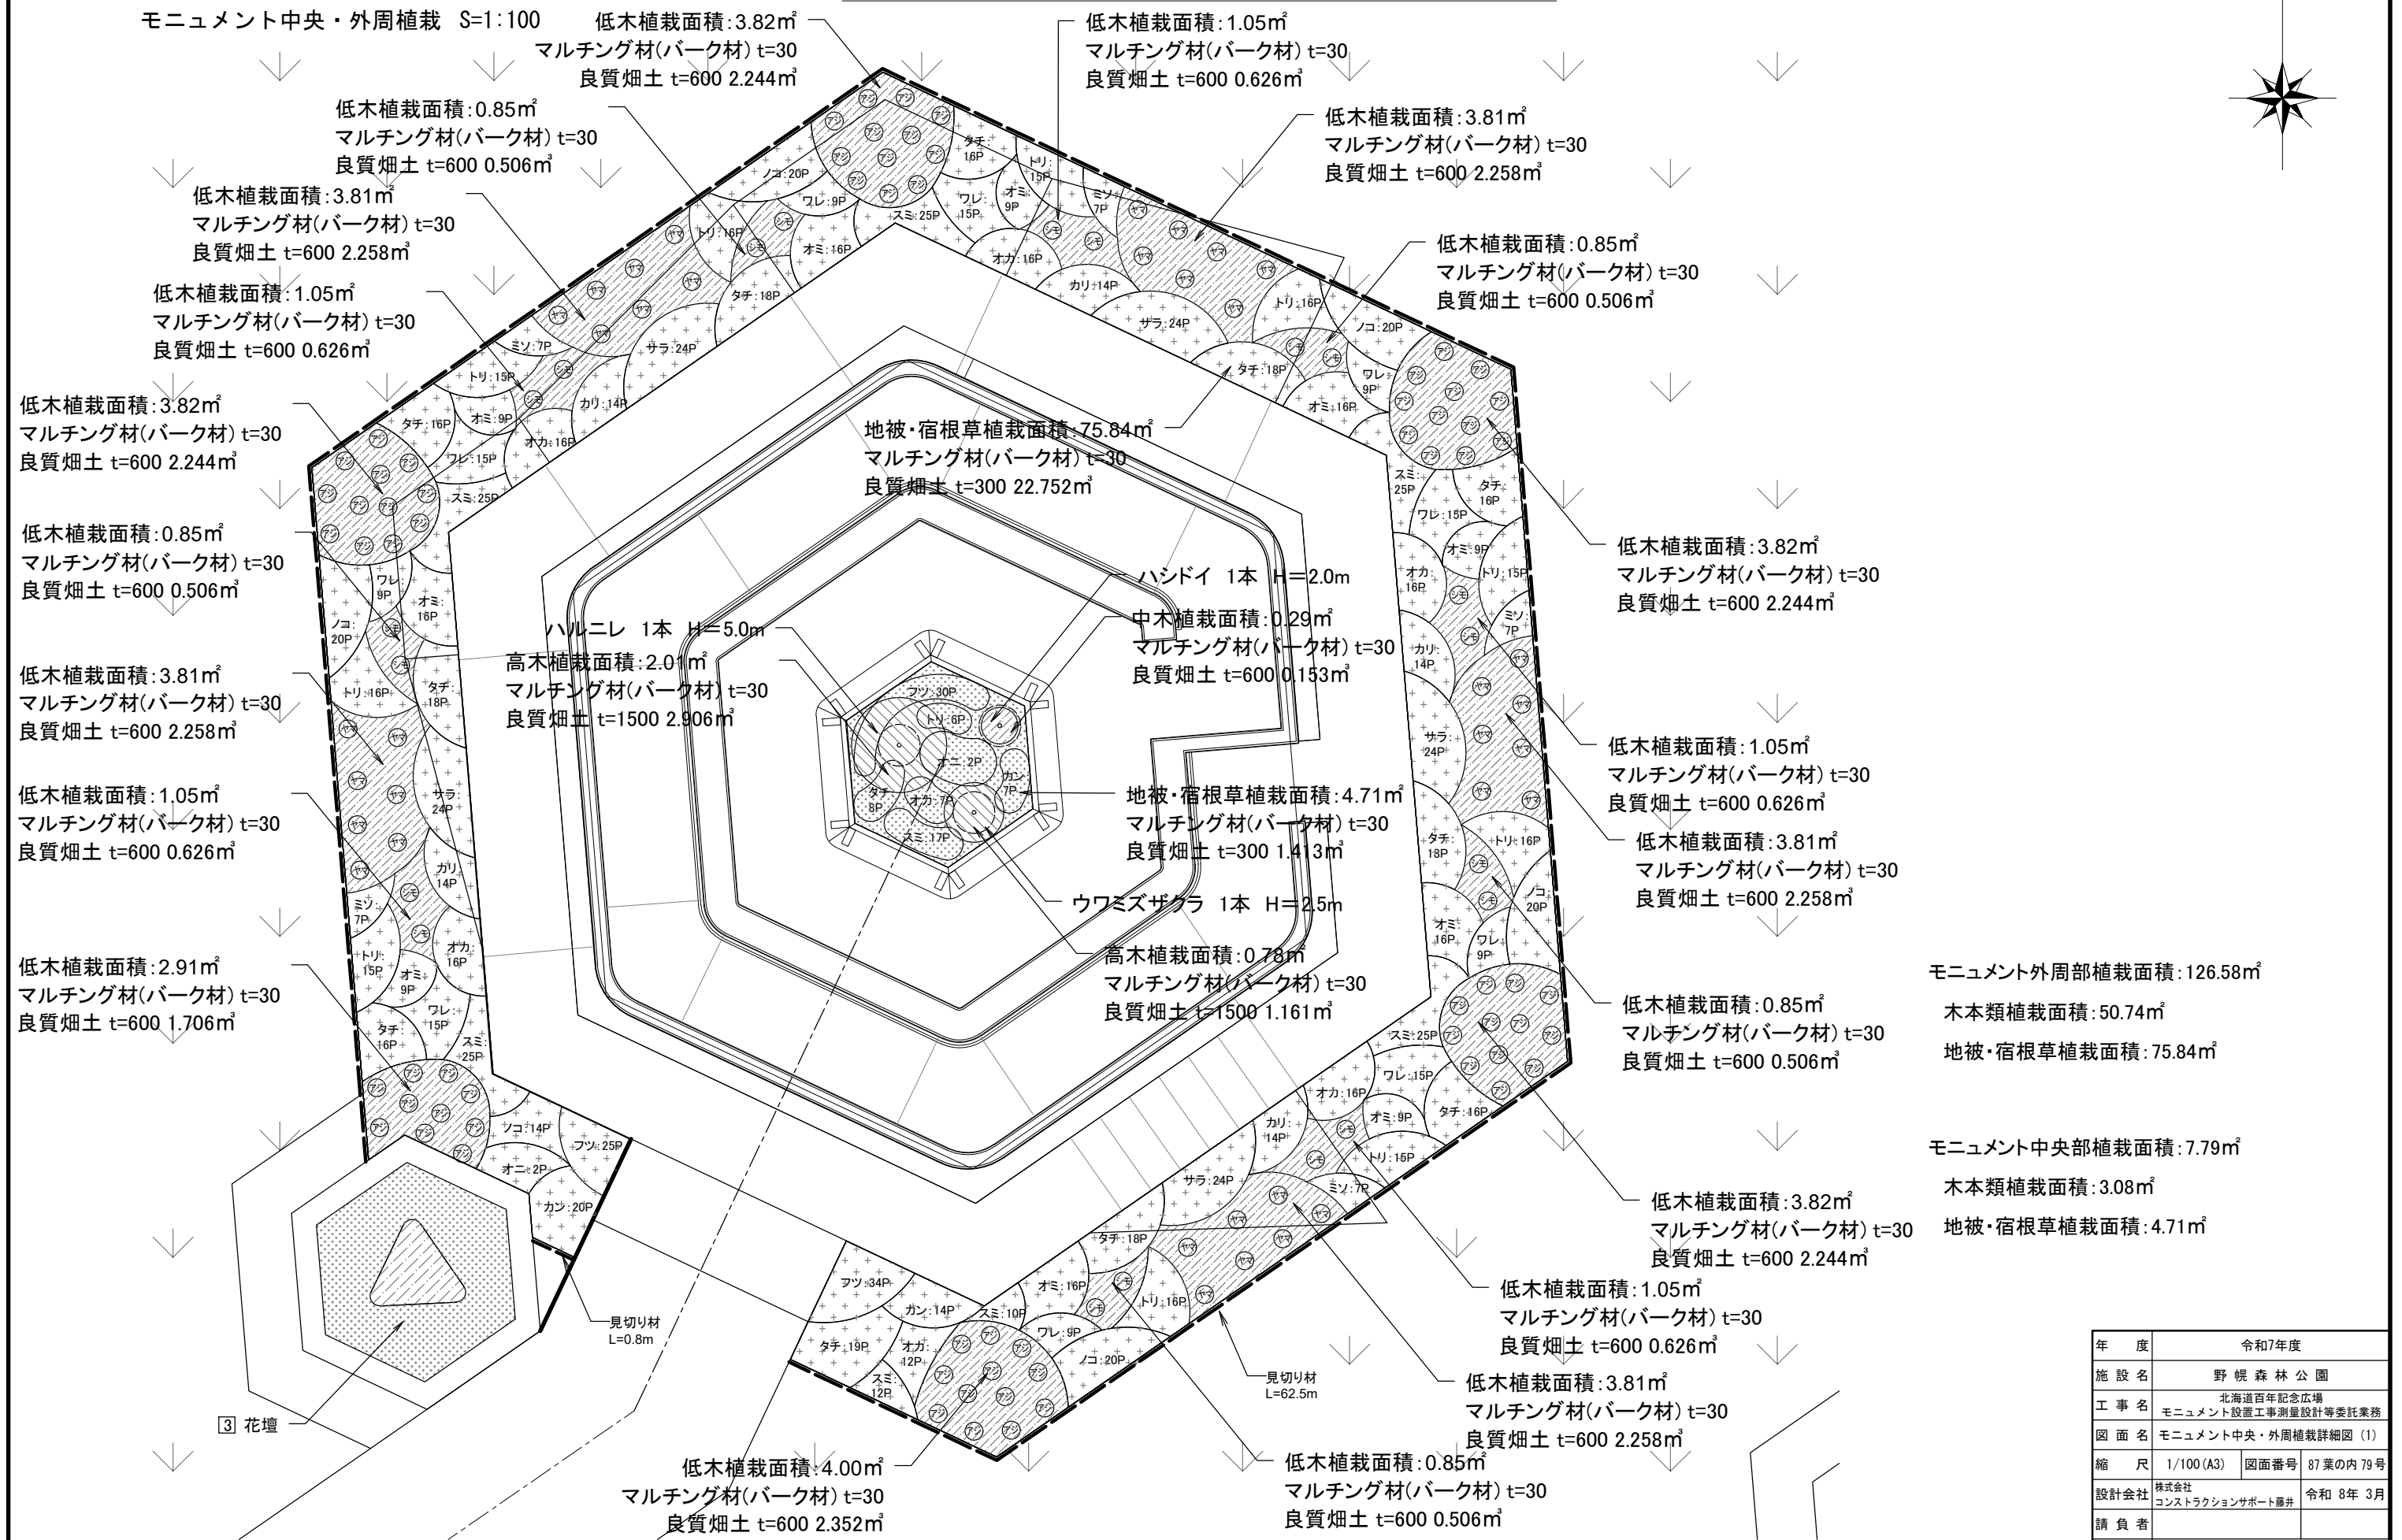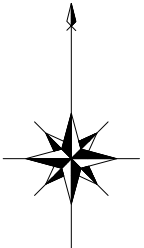

モノユメント外周部植栽面積: 126.58㎡
木本類植栽面積: 50.74㎡
地被・宿根草植栽面積: 75.84㎡

モノユメント中央部植栽面積: 7.79㎡
木本類植栽面積: 3.08㎡
地被・宿根草植栽面積: 4.71㎡

年度	令和7年度	
施設名	野幌森林公園	
工事名	北海道百年記念広場	
図面名	モノユメント設置工事測量設計等委託業務	
縮尺	1/100 (A3)	図面番号 87葉の内79号
設計会社	株式会社	令和8年3月
請負者	コンストラクションサポート	
発注者	北海道環境生活部文化局文化振興課	

モニュメント中央・外周植栽詳細図(2)

モニュメント外周植栽 低木 植栽表

記号	名称	規格			数量	単位	備考
		H	C	W			
アジ	エゾアジサイ	0.5	-	-	70	株	良質畑土
ヤマ	エゾヤマハギ	0.6 B.N3	-	-	35	株	良質畑土
シモ	ホザキシモツケ	0.3	-	-	20	株	良質畑土
	マルチング		-		50.74	m ²	マルチング材(バーク材) t=30mm
	客土		-		29.984	m ³	良質畑土 t=600 有機系発酵汚泥コンポスト5%混入 (またはバーク堆肥25kg/m ³ 混入)

モニュメント外周植栽 地被・宿根草 植栽表

記号	名称	規格	数量	単位	備考
サラ	サラシナショウマ	-	120	P	16P/m ²
オミ	オミナエシ	-	125	P	16P/m ²
オニ	オニシモツケ	-	2	P	2P/m ²
ミソ	エゾミソハギ	-	35	P	16P/m ²
オカ	オカトラノオ	-	92	P	16P/m ²
タチ	タチギボウシ	-	189	P	16P/m ²
カリ	カリガネソウ	-	70	P	16P/m ²
ノコ	エゾノコンギク	-	114	P	16P/m ²
カン	エゾカンゾウ	-	34	P	16P/m ²
トリ	トリアシショウマ	-	155	P	16P/m ²
ワレ	ナガボノワレモコウ	-	120	P	16P/m ²
スミ	タチツボスミレ	-	147	P	25P/m ²
フツ	フッキソウ	-	59	P	25P/m ²
	マルチング		75.84	m ²	マルチング材(バーク材) t=30mm
	客土		22.752	m ³	良質畑土 t=300 有機系発酵汚泥コンポスト5%混入 (またはバーク堆肥25kg/m ³ 混入)
-----	見切り材	-	63.3	m	--

モニュメント中央植栽 地被・宿根草植栽表



記号	名称	規格	数量	単位	備考
オニ	オニシモツケ	-	2	P	2P/m ²
タチ	タチギボウシ	-	8	P	16P/m ²
オカ	オカトラノオ	-	7	P	16P/m ²
トリ	トリアシショウマ	-	6	P	16P/m ²
カン	エゾカンゾウ	-	7	P	16P/m ²
フツ	フッキソウ	-	30	P	25P/m ²
スミ	タチツボスミレ	-	17	P	25P/m ²
	マルチング		4.71	m ²	マルチング材(バーク材) t=30mm
	客土		1.413	m ³	良質畑土 t=300 有機系発酵汚泥コンポスト5%混入 (またはバーク堆肥25kg/m ³ 混入)

年度	令和7年度		
施設名	野幌森林公園		
工事名	北海道百年記念広場 モニュメント設置工事測量設計等委託業務		
図面名	モニュメント中央・外周植栽詳細図(2)		
縮尺	1/100(A3)	図面番号	87葉の内80号
設計会社	株式会社 コンストラクションサポート	発注者	令和8年3月
請負者			
発注者	北海道環境生活部文化局文化振興課		

芝生平面図

植栽表

記号	名称	数量	単位	備考
▽	吹付芝生	17,320.33	m ²	
▽	客土	1,732.03	m ³	良質畑土 t=100 有機系発酵汚泥コンポスト5%混入 (またはパーク堆肥10kg/m ² 混入)

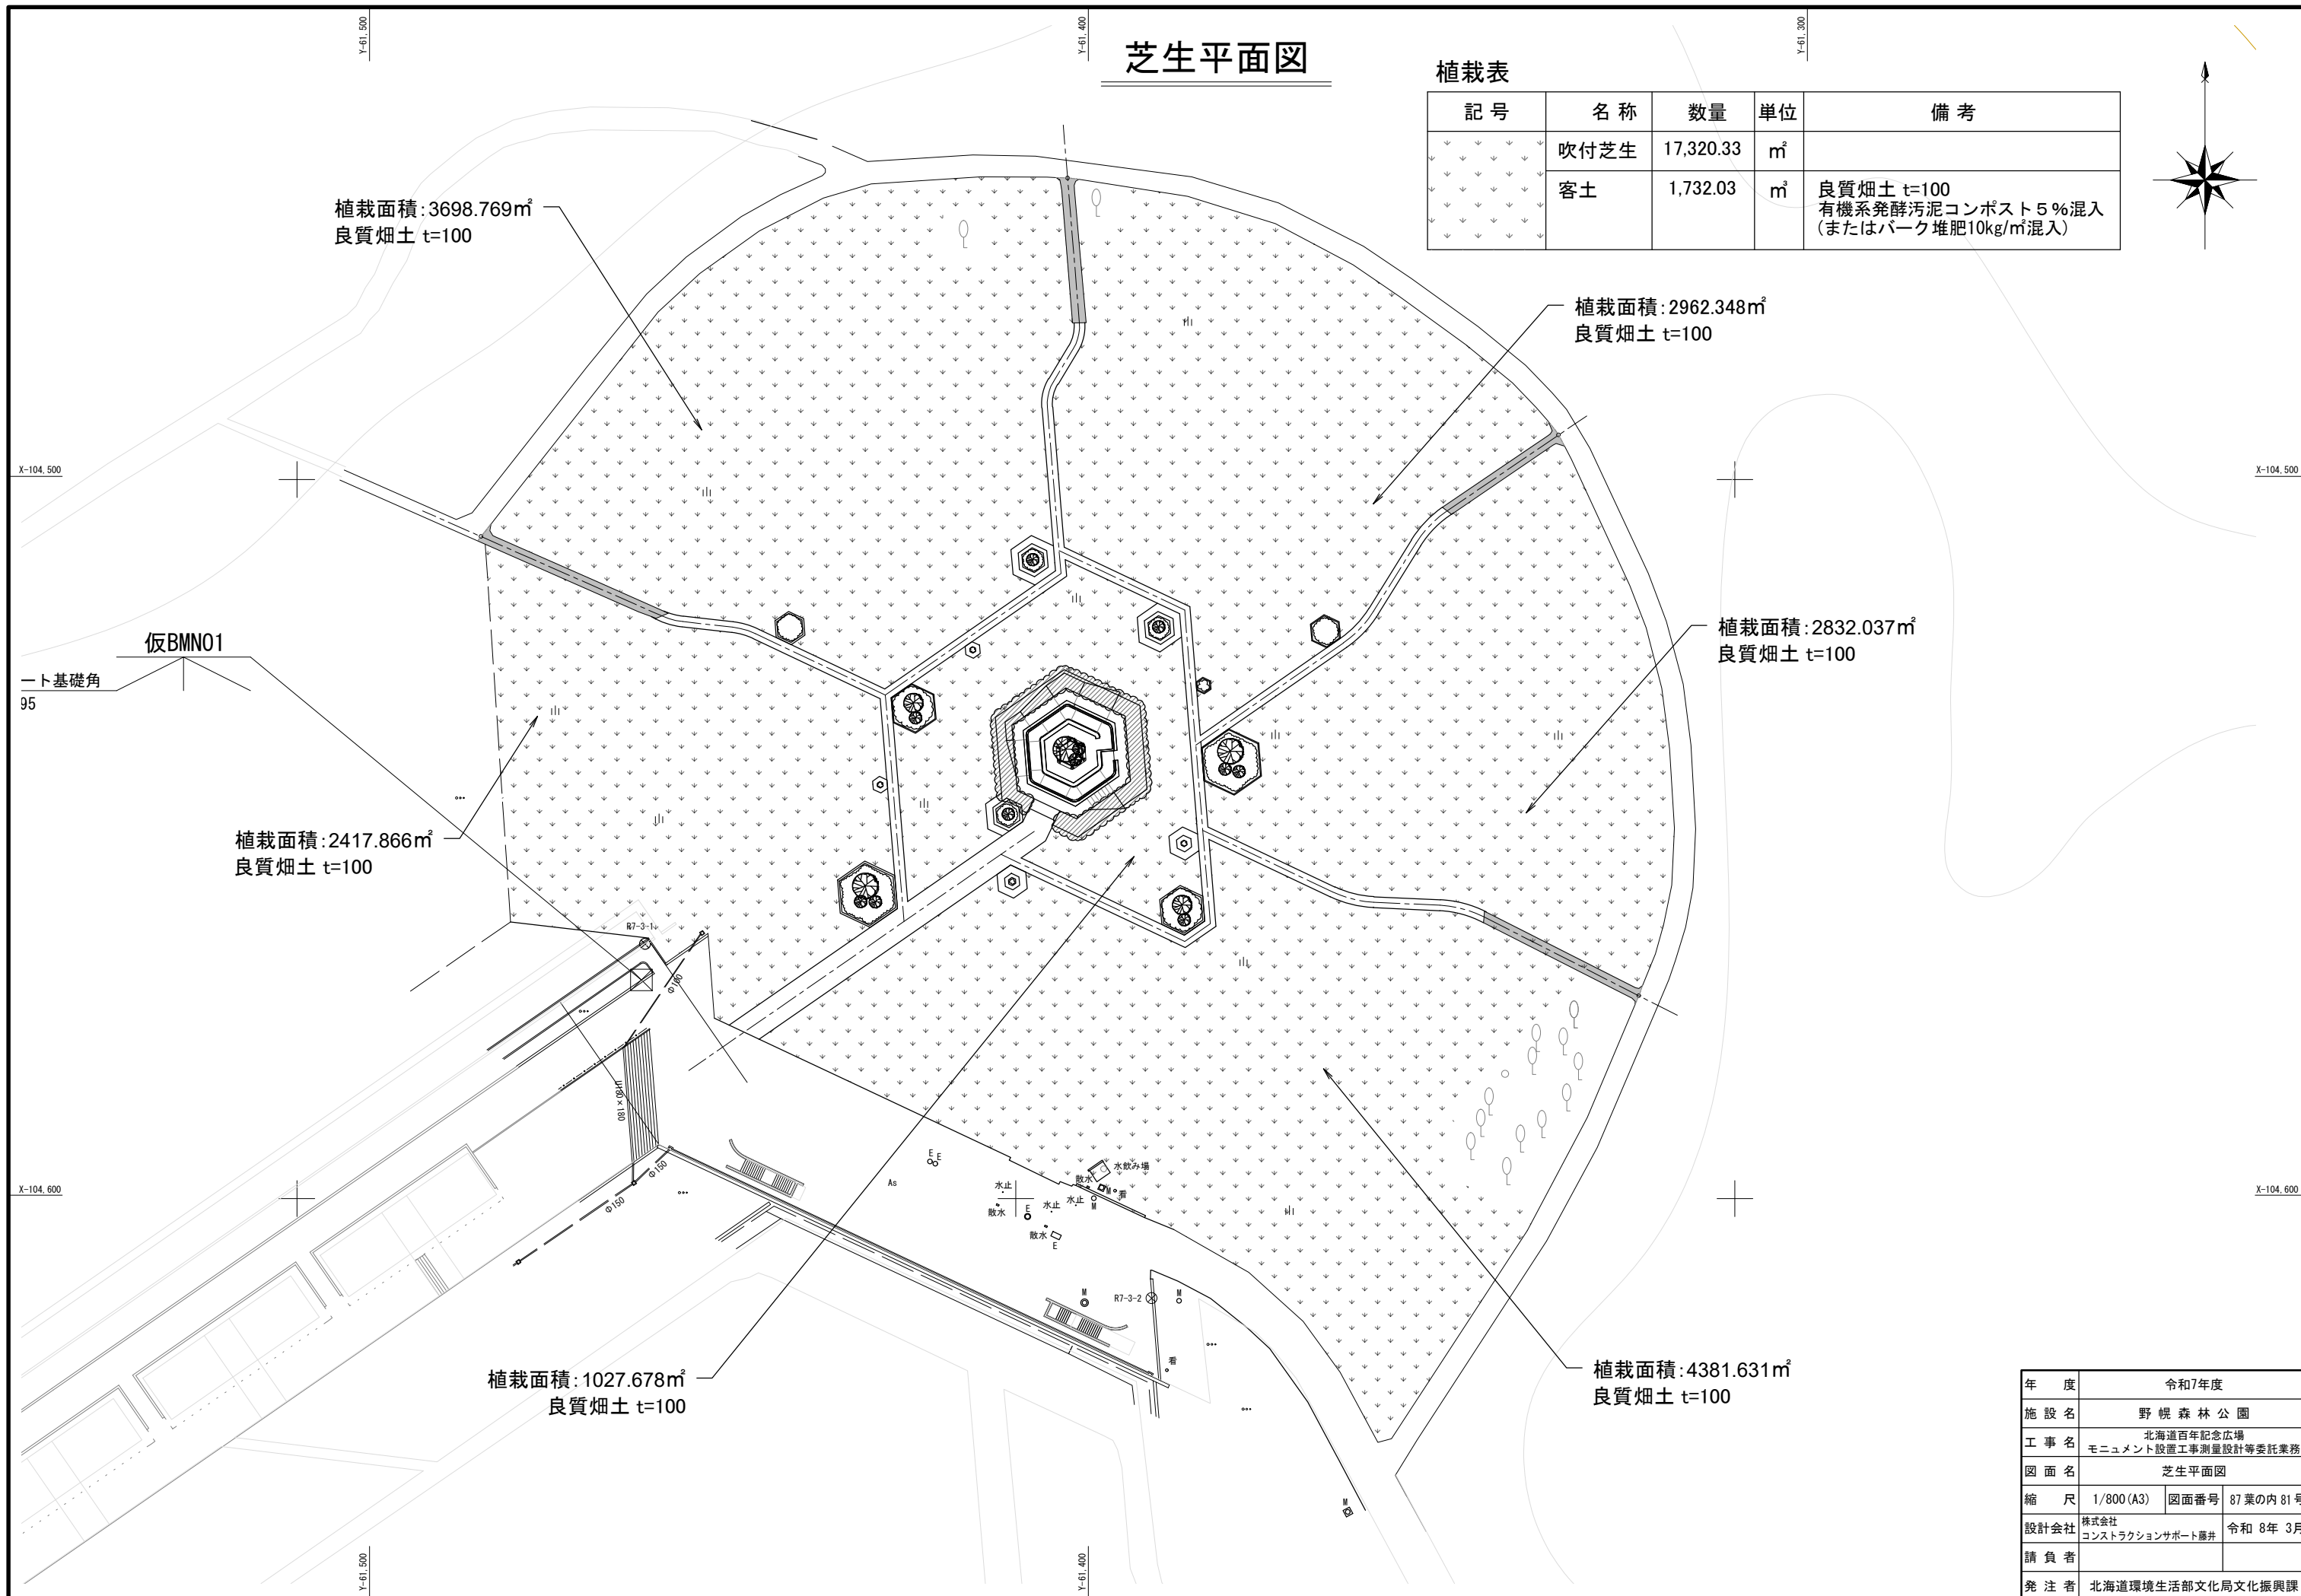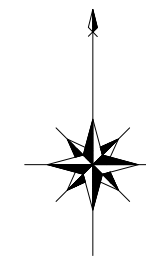

植栽面積: 3698.769m²
良質畑土 t=100

植栽面積: 2962.348m²
良質畑土 t=100

植栽面積: 2832.037m²
良質畑土 t=100

植栽面積: 2417.866m²
良質畑土 t=100

植栽面積: 1027.678m²
良質畑土 t=100

植栽面積: 4381.631m²
良質畑土 t=100

仮BMN01

一ト基礎角
95

年度	令和7年度		
施設名	野幌森林公園		
工事名	北海道百年記念広場 モニュメント設置工事測量設計等委託業務		
図面名	芝生平面図		
縮尺	1/800 (A3)	図面番号	87葉の内 81号
設計会社	株式会社 コンストラクションサポート藤井	請負者	令和 8年 3月
発注者	北海道環境生活部文化局文化振興課		