





[illegible]

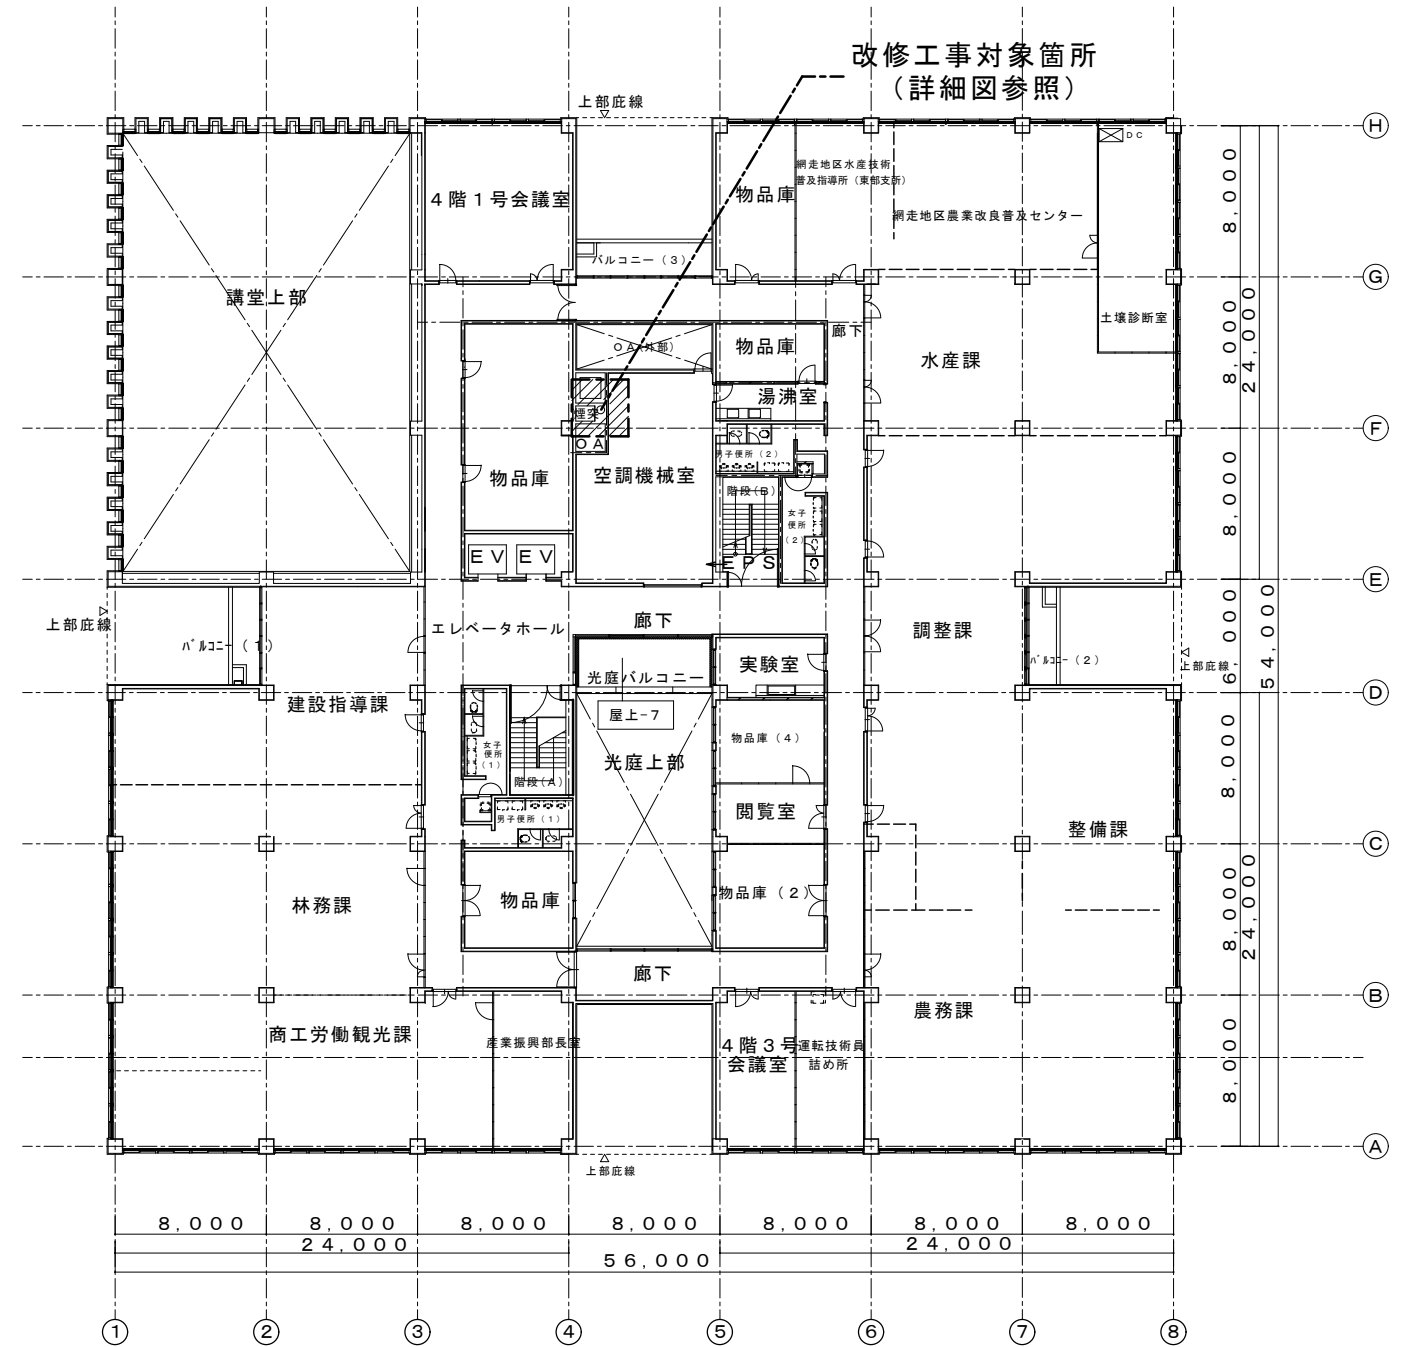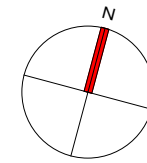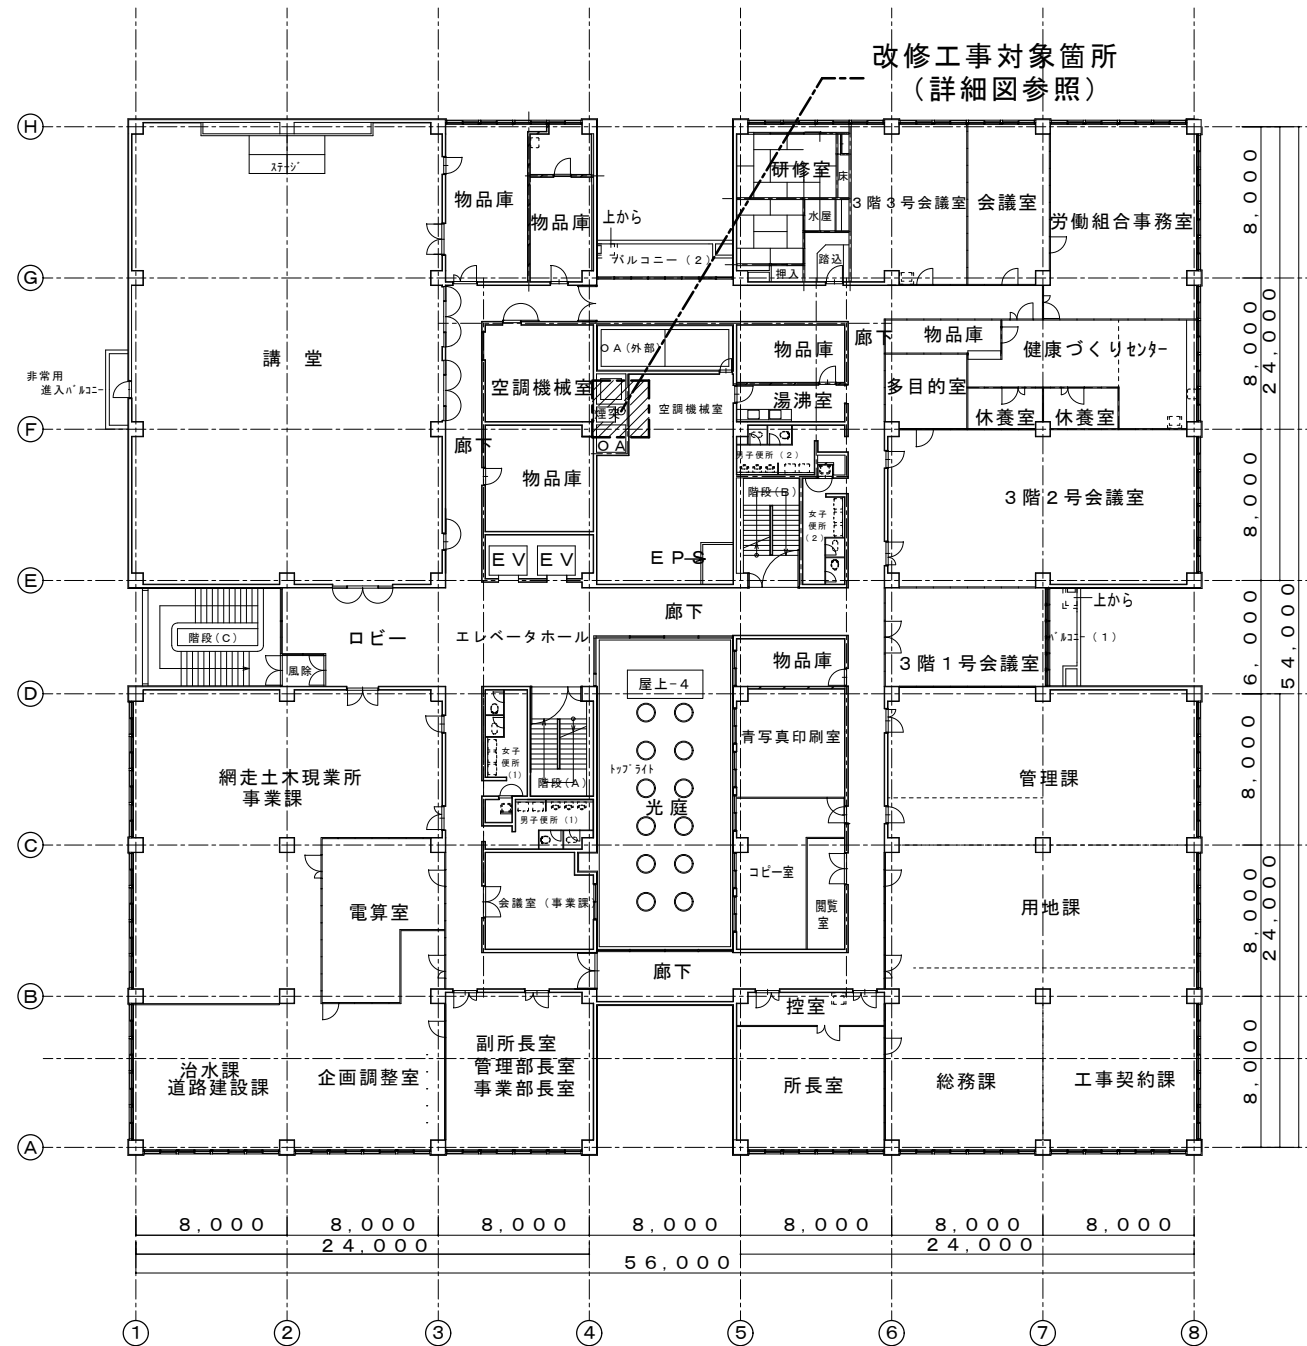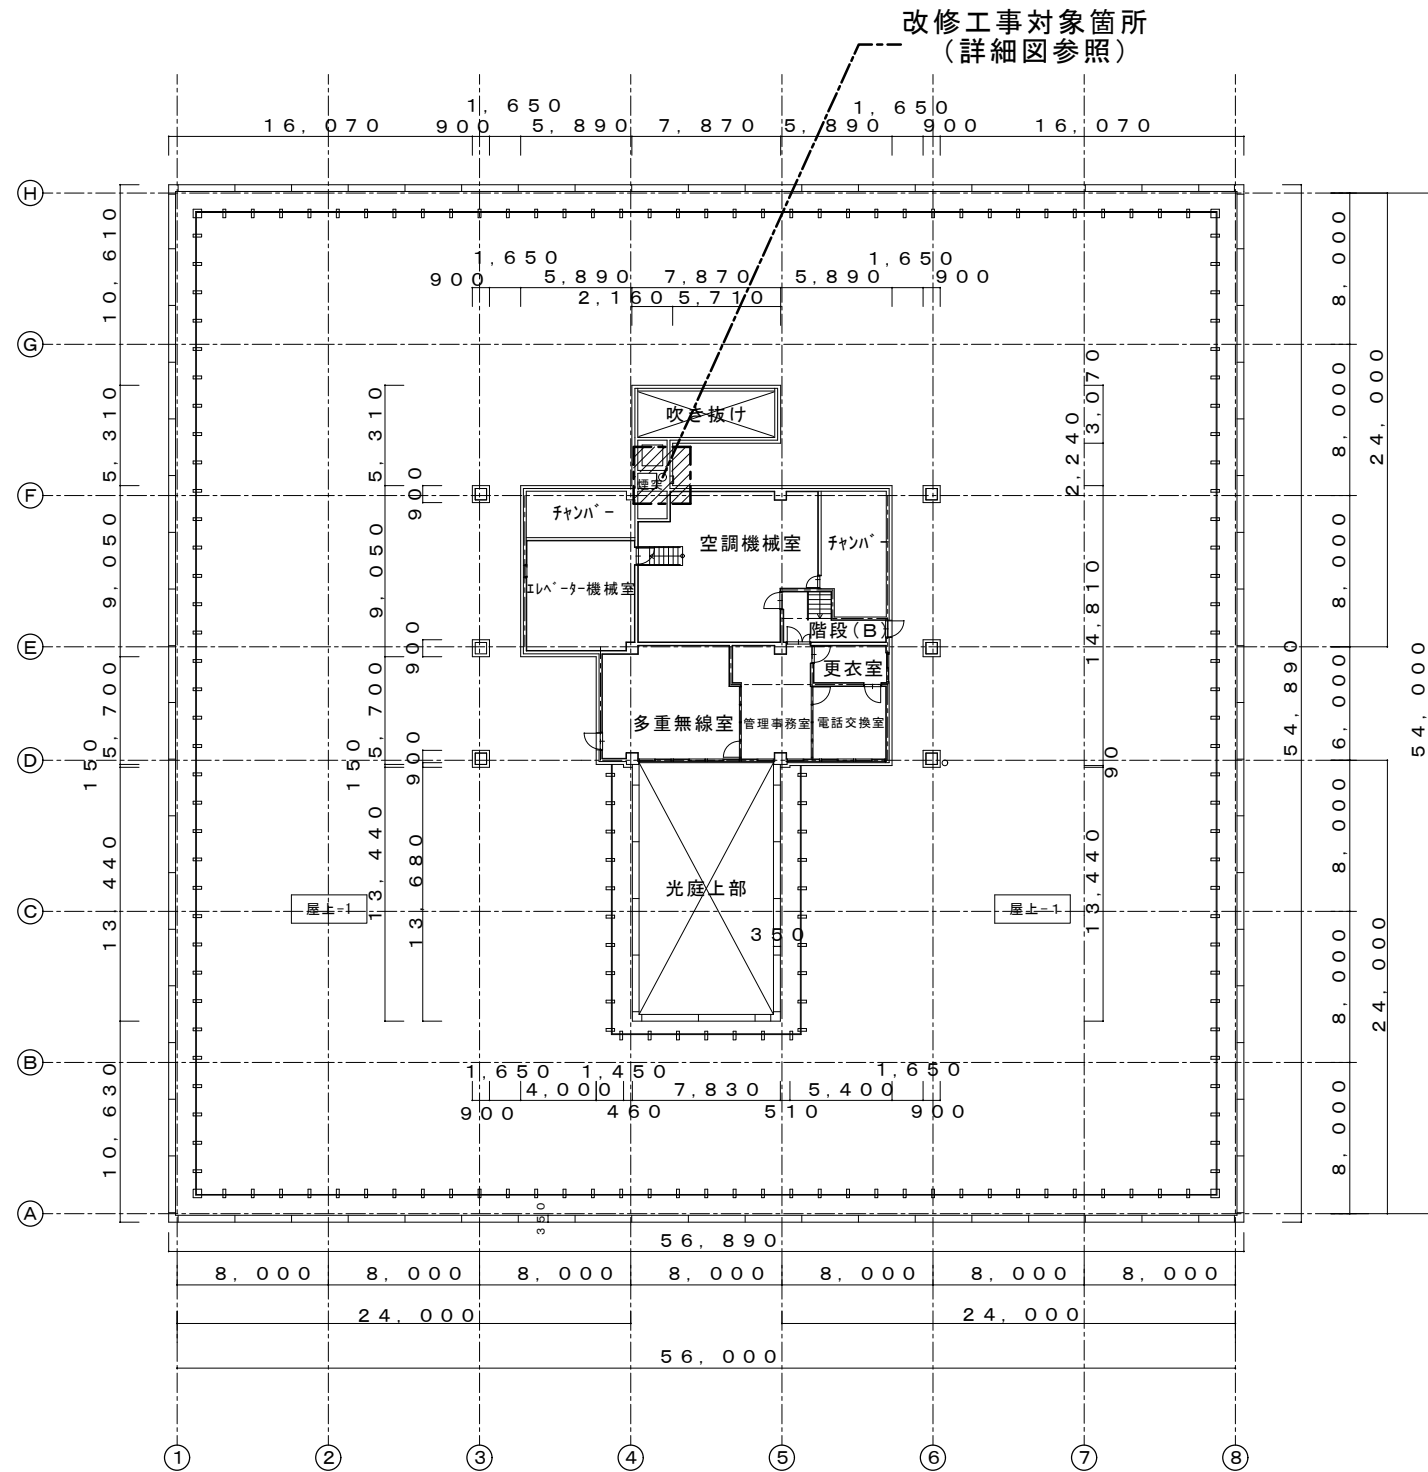


計画通知書に記載された設計者の記名及び押印										口産名	建築業種	延面積	共通図 整理番号	整理番号	設計事務所 株式会社エフ設計工房 一級建築士事務所 北海道知事登録（特）第166号 管理建築士 氏名 高橋 真美	設計 3 階平面図	縮尺 1 400	工事名	北海道オホーツク合同庁舎喫煙アスベスト除去・網走市緑町公宅解体工事
計画通知押印欄					法適合確認押印欄					所在地	図面番号	令和 年 月 日	令和 4 年 1 1 月 AA-04	管理 高橋真美 主任 安部美晴 主任	図名 4 階平面図	縮尺	北海道建設部建築局建築整備課		
その他の設計者氏名・印 欄					構造設計一級建築士氏名・印 設備設計一級建築士氏名・印					構造	調整年月日	令和 年 月 日	令和 4 年 1 1 月 AA-04	管理 高橋真美 主任 安部美晴 主任	図名				
代表となる設計者氏名・印					構造設計一級建築士氏名・印 設備設計一級建築士氏名・印					建築番号	調整者職氏名	令和 年 月 日	令和 4 年 1 1 月 AA-04	管理 高橋真美 主任 安部美晴 主任	図名				
①					②					③	④	⑤	⑥	⑦	⑧	⑨	⑩		

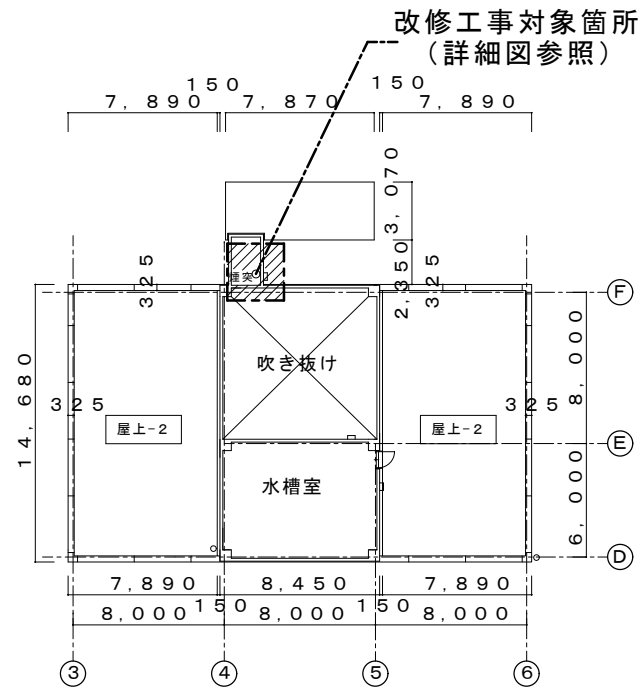

本体 R 階平面図
塔屋 1 階平面図


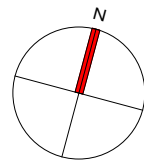


塔屋 R 1 階平面図
塔屋 2 階平面図

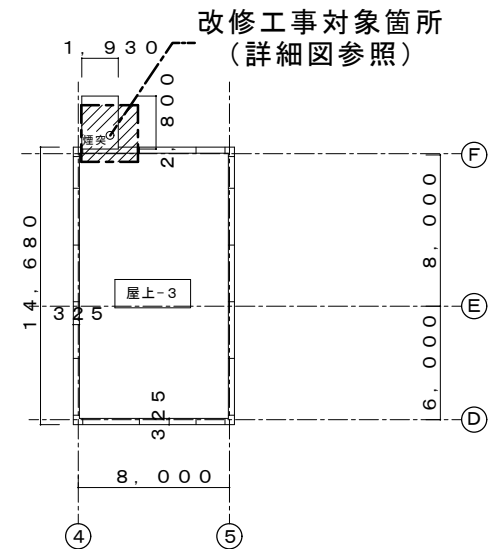

塔屋 R 2 階平面図

計画通知書に記載された設計者の記名及び押印										口座名	建築面積	延面積	共通図	整理番号	設計事務所名	設計者名	R 階平面図	1/400	工事名
計画通知用押印欄										所在地	索引番号	図面番号			令和 4 年 1 1 月	AA-05	設計者名	縮尺	北海道建設部建築局建築整備課
その他の設計者氏名・印										構造設計一級建築士氏名・印	設備設計一級建築士氏名・印	構造設計一級建築士氏名・印	設備設計一級建築士氏名・印	構造設計一級建築士氏名・印	令和 4 年 1 1 月	AA-05			
意匠設計者氏名・印										構造設計一級建築士氏名・印	設備設計一級建築士氏名・印	構造設計一級建築士氏名・印	設備設計一級建築士氏名・印	構造設計一級建築士氏名・印	令和 4 年 1 1 月	AA-05	管理 高橋真美 主任	安部真緒 主任	担当
設備設計者氏名・印										構造設計一級建築士氏名・印	設備設計一級建築士氏名・印	構造設計一級建築士氏名・印	設備設計一級建築士氏名・印	構造設計一級建築士氏名・印	令和 4 年 1 1 月	AA-05	技術者	技術者	技術者
建築設計者氏名・印										構造設計一級建築士氏名・印	設備設計一級建築士氏名・印	構造設計一級建築士氏名・印	設備設計一級建築士氏名・印	構造設計一級建築士氏名・印	令和 4 年 1 1 月	AA-05	担当者	担当者	担当者

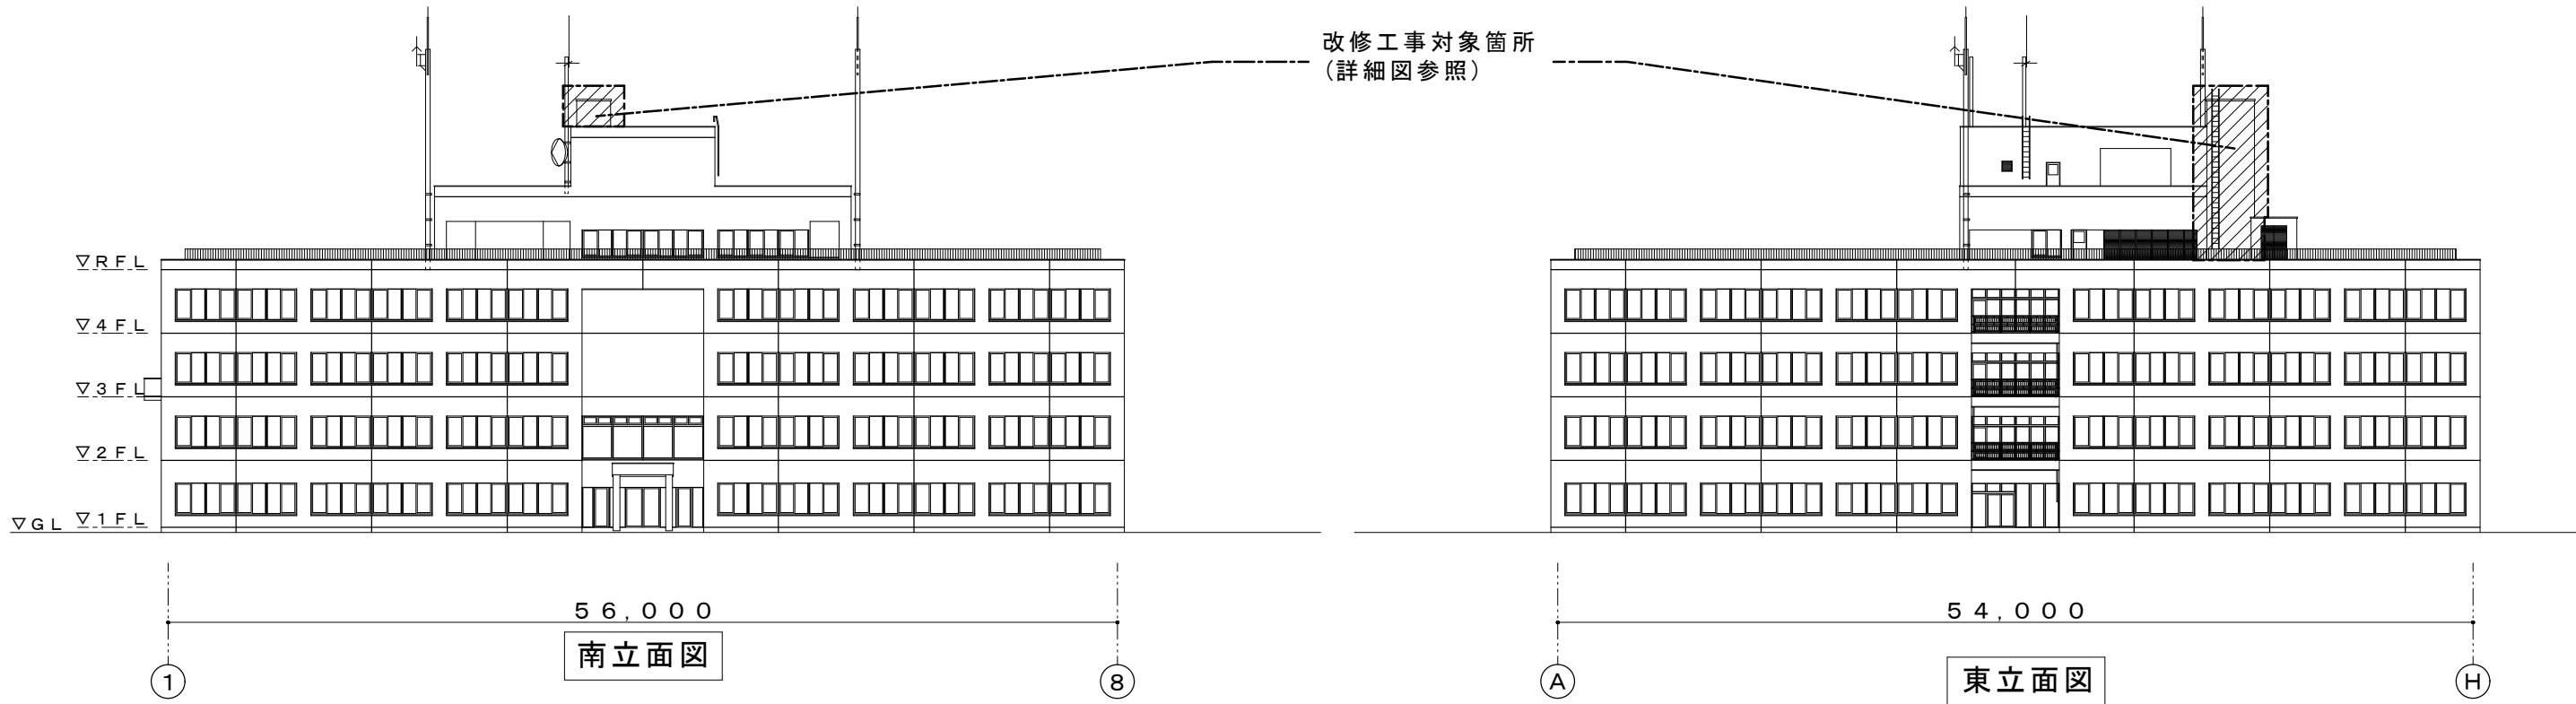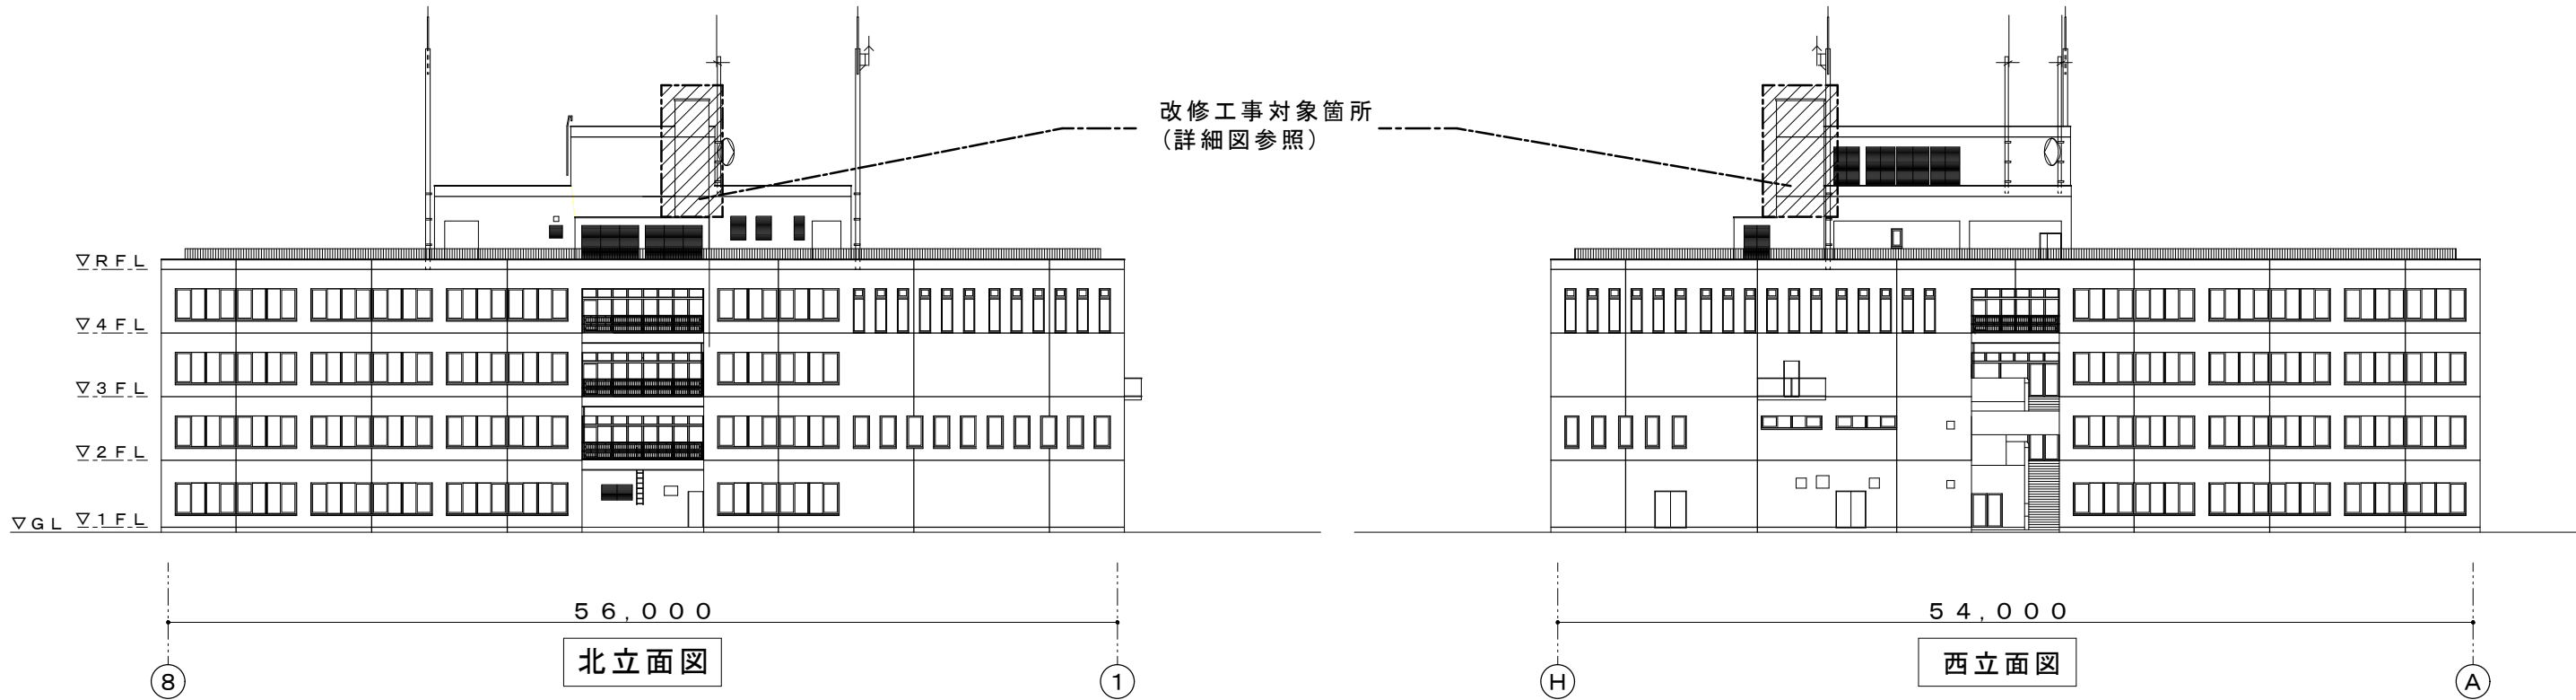

計画通知書に記載された設計者の記名及び押印												口座名		建築面積		延面積		共通図		整理番号		設計事務所名				設計図名		縮尺		工事名	
計画通知用押印欄												所在地		索引番号		図面番号						株式会社エフ設計工房 一級建築士事務所 北海道知事登録(特)第166号 管理建築士 氏名 高橋 真美				図名		縮尺		北海道オホーツク合同庁舎喫煙アスベスト除去・網走市緑町公宅解体工事	
代表となる設計者氏名・印				その他の設計者氏名・印				構造設計一級建築士氏名・印		設備設計一級建築士氏名・印		構造		調整年月日		令和 年 月 日		校ノ内 号		管理 高橋真美 主任 安部美緒 主任 担当				図名		縮尺		北海道建設部建築局建築整備課			
意匠設計者氏名・印				構造設計者氏名・印				設備設計者氏名・印				建築番号		調整者職氏名				令和 4 年 1 1 月 AA-06		年 校ノ内 号		年 校ノ内 号		技術者		担当者					
㊟				㊟				㊟				㊟		㊟				年 校ノ内 号		年 校ノ内 号		技術者		担当者							