


- |    |        |   |
|----|--------|---|
| 1  | 正      | 門 |
| 2  | 中      | 門 |
| 3  | 裏      | 門 |
| 4  | 土      | 留 |
| 5  | 外      | 灯 |
| 6  | 構内外線設備 |   |
| 7  | 案内標識   |   |
| 8  | 広報塔    |   |
| 9  | 花壇     |   |
| 10 | 外柵     |   |
| 11 | 排水溝    |   |

名 称	工 作 物 配 置 図
部 局 名	釧 路 支 庁
口 座 名	釧 路 支 庁 庁 舎
所 在 地 番	釧 路 市 浦 見 2 丁 目 32 番
区 分	工 作 物
調 製 者	
調製年月日	平 成   年   月   日

縮 尺



1/500

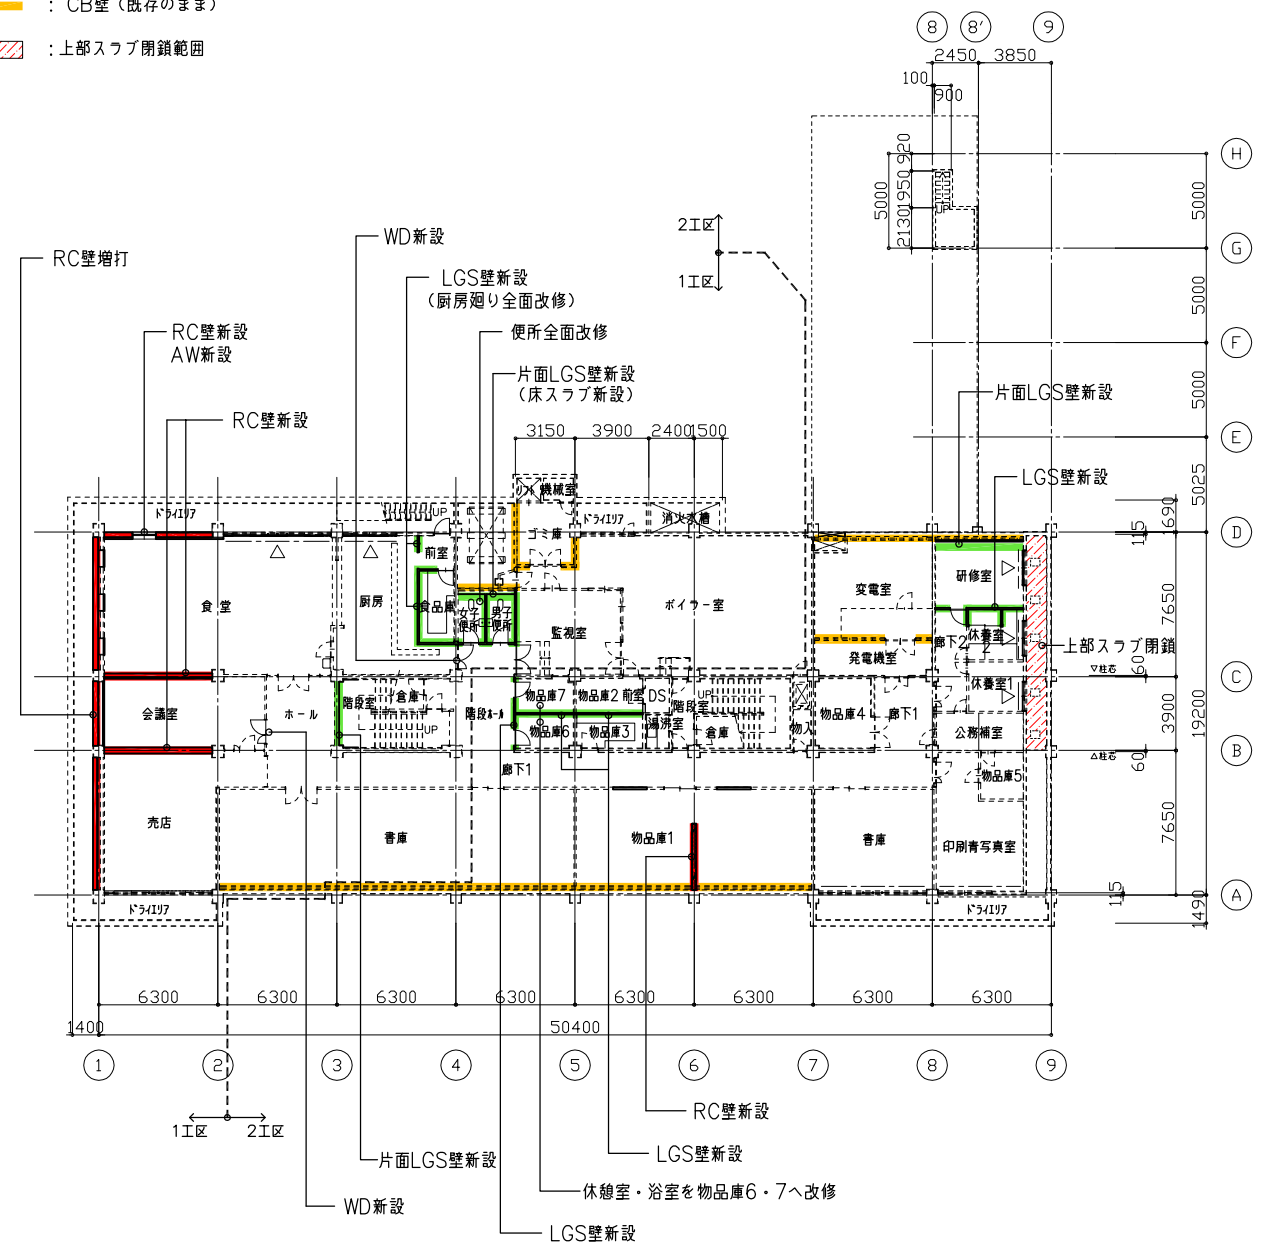


## 凡 例


- CB壁：コンクリートブロック壁  
W壁：木下地壁  
LGS壁：軽量鉄骨下地壁  
RC壁：鉄筋コンクリート壁  
AW：アルミ製窓  
—△—：樹脂製建具



計画通知書に記載された設計者の記名及び押印										口座名	建築面積		延面積		共通図 整理番号		整理番号		A - 08		設計事務所名		北海道日建設計		設計図名称	地階平面図 (改修前・改修後)	縮尺	1/200	工事名	釧路総合振興局庁舎耐震改修その他工事
計画通知用押印欄										所在地	図面番号						校ノ内 号		一級建築士事務所 北海道知事 登録第 (石) -77 号 管理建築士 氏名 井上 睦己											
その他の設計者氏名・印 欄										構造	平成 年 月 日						年 月 年 月		管理 主任 主任 担当											
代表となる設計者氏名・印										構造設計一級建築士氏名・印	設備設計一級建築士氏名・印						年 校ノ内 号 年 校ノ内 号		技術者		技術者 技術者 担当者								北海道建設部建築局建築整備課	

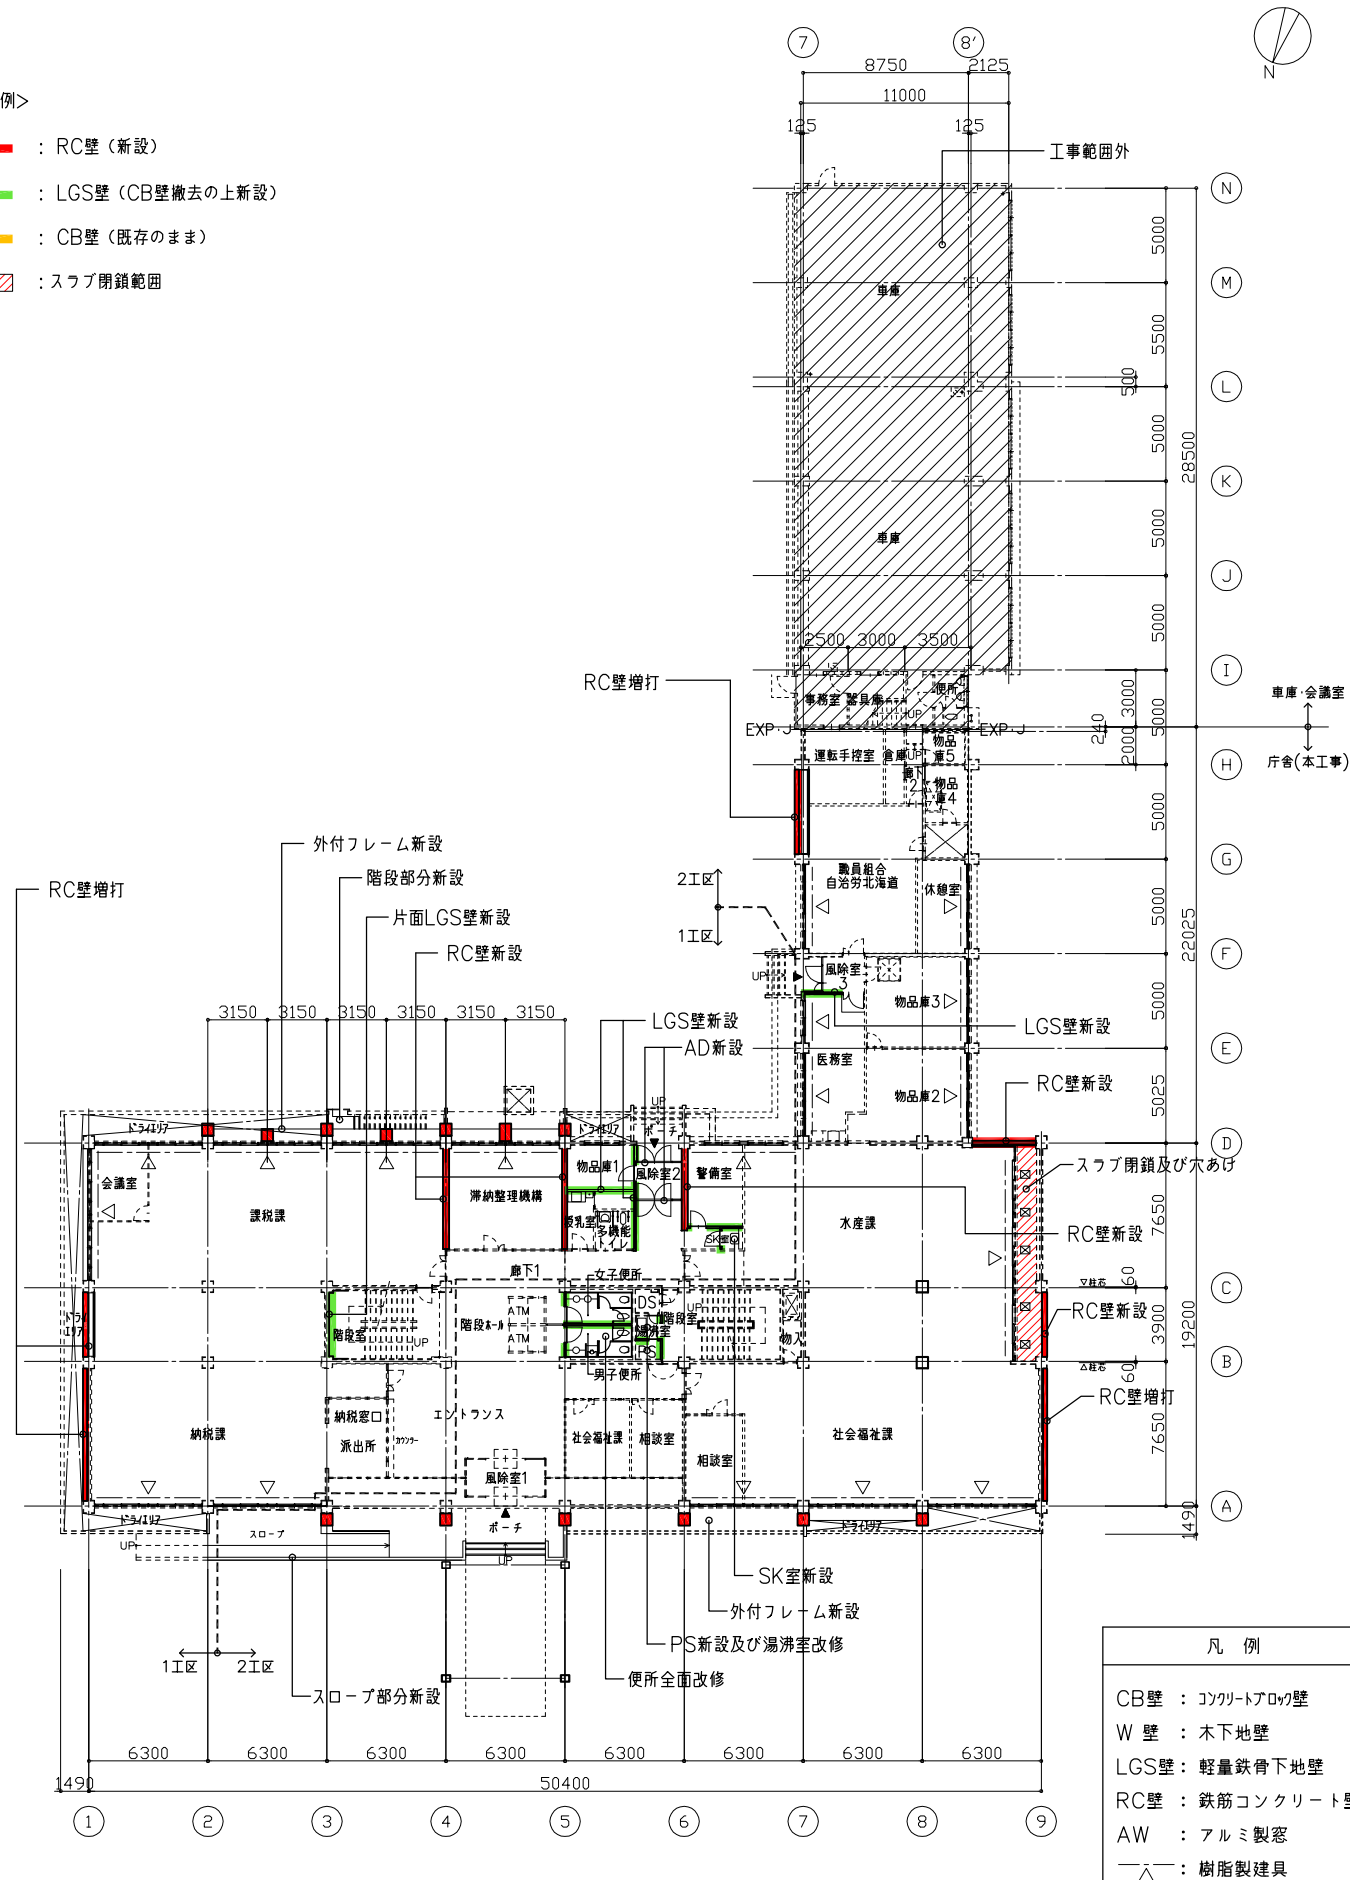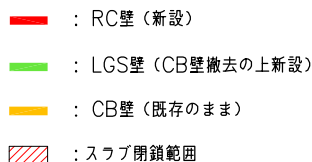[illegible]

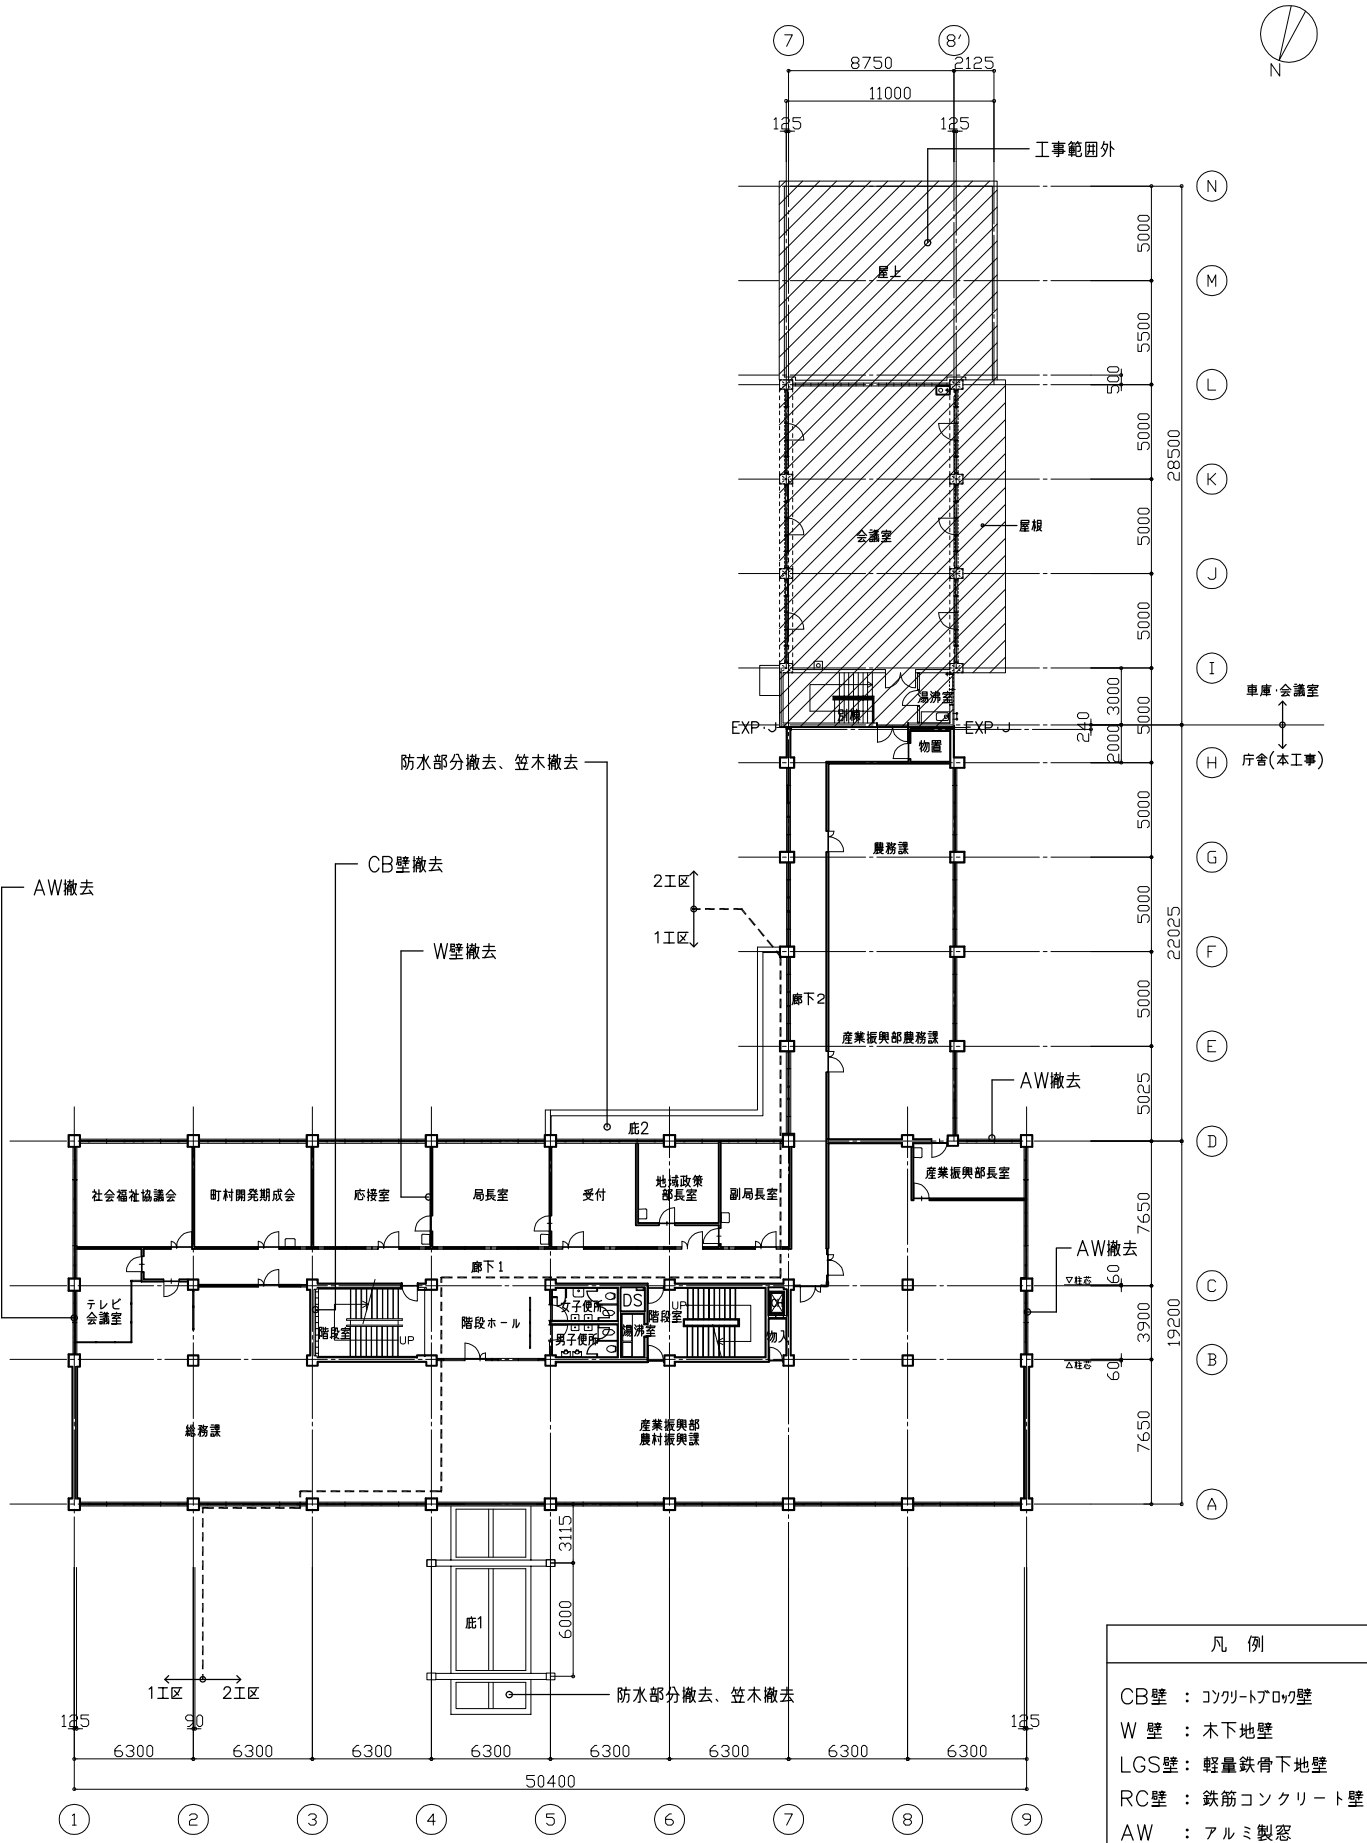


- <壁凡例>
- RC壁 (新設)
  - LGS壁 (CB壁撤去の上新設)
  - CB壁 (既存のまま)


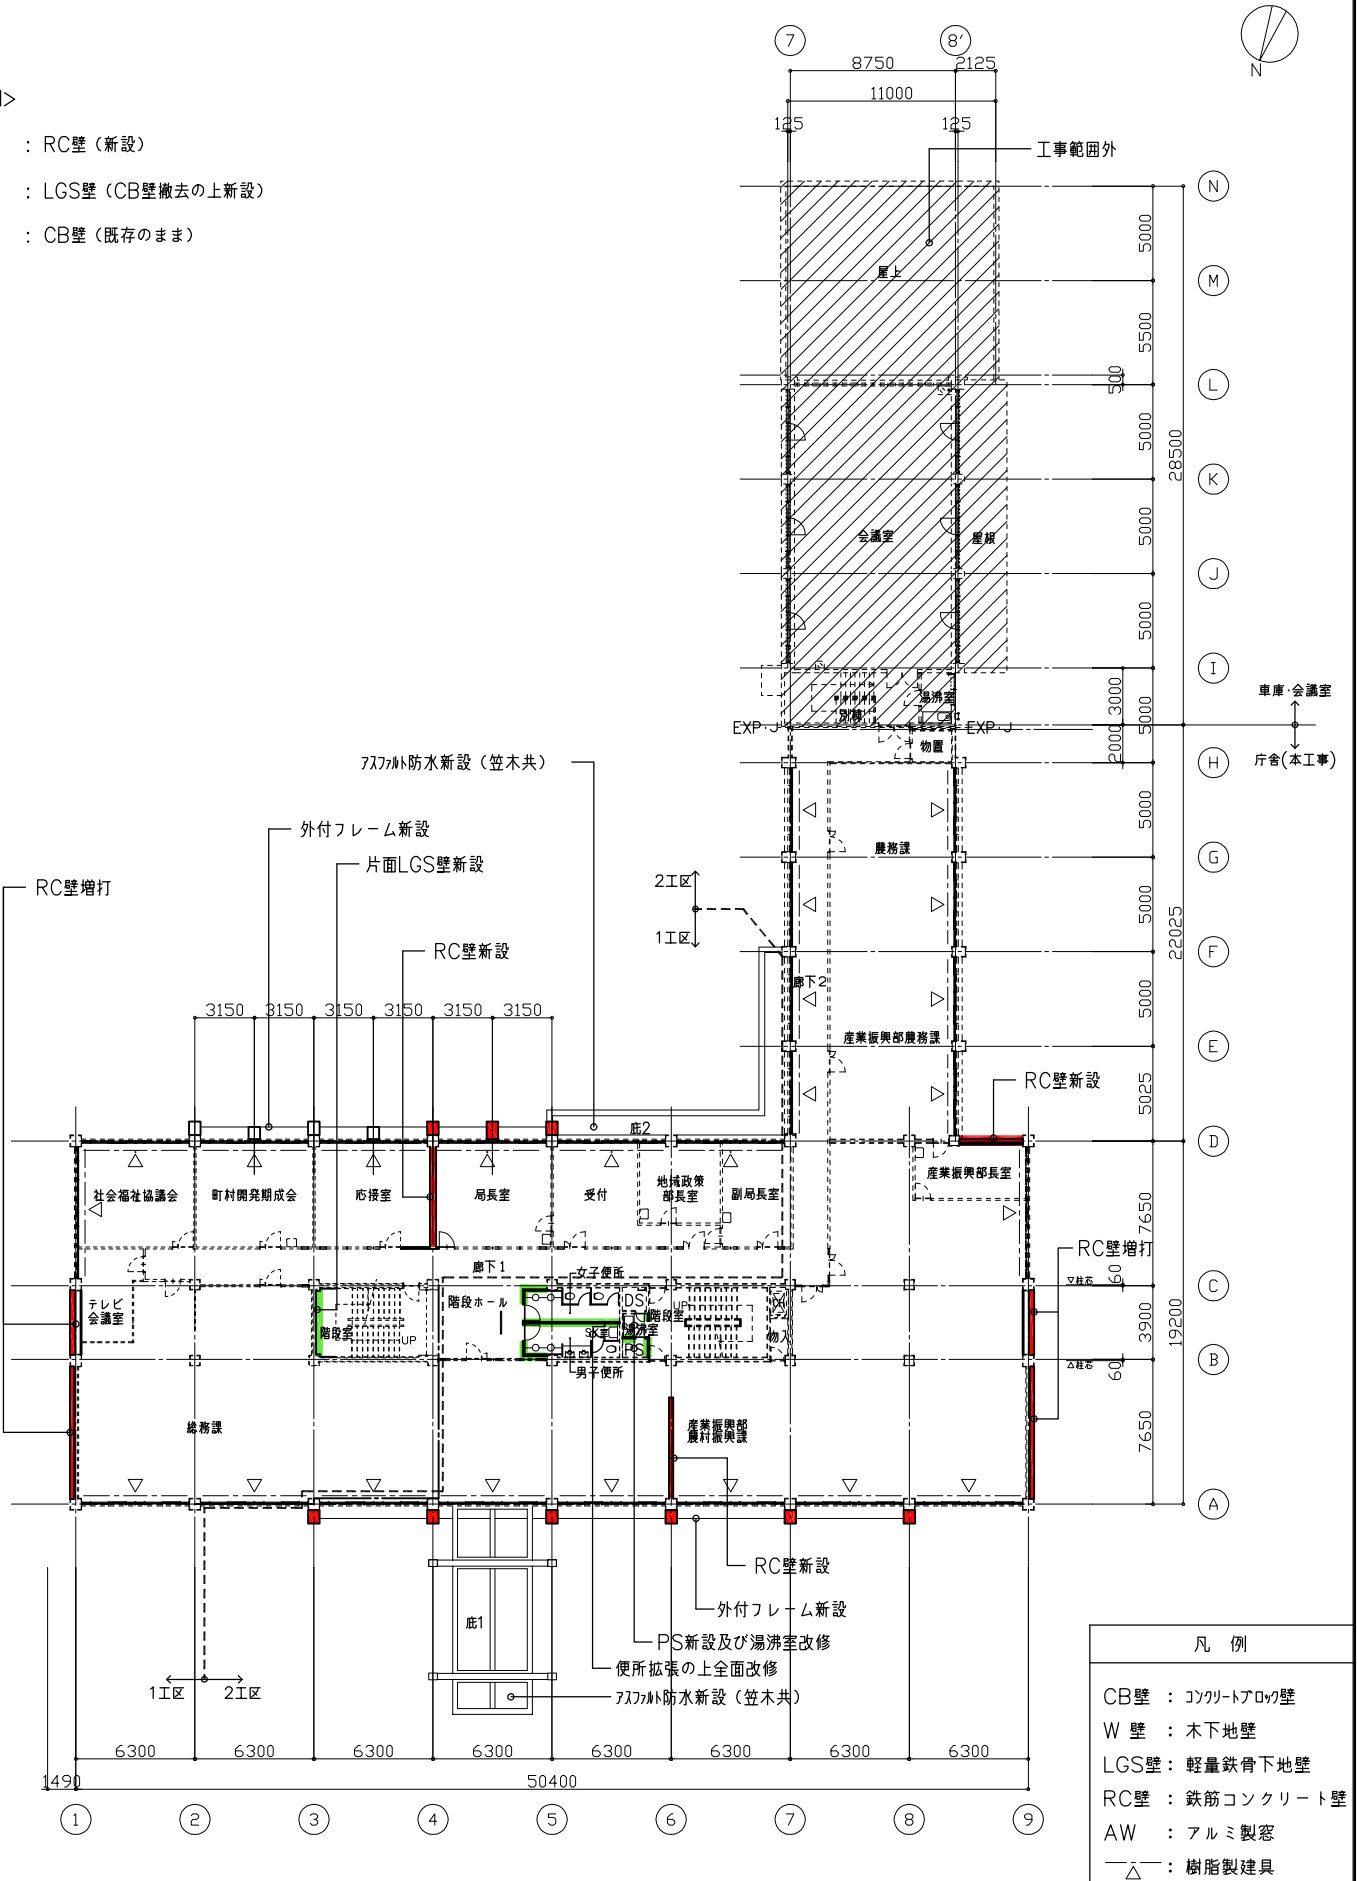


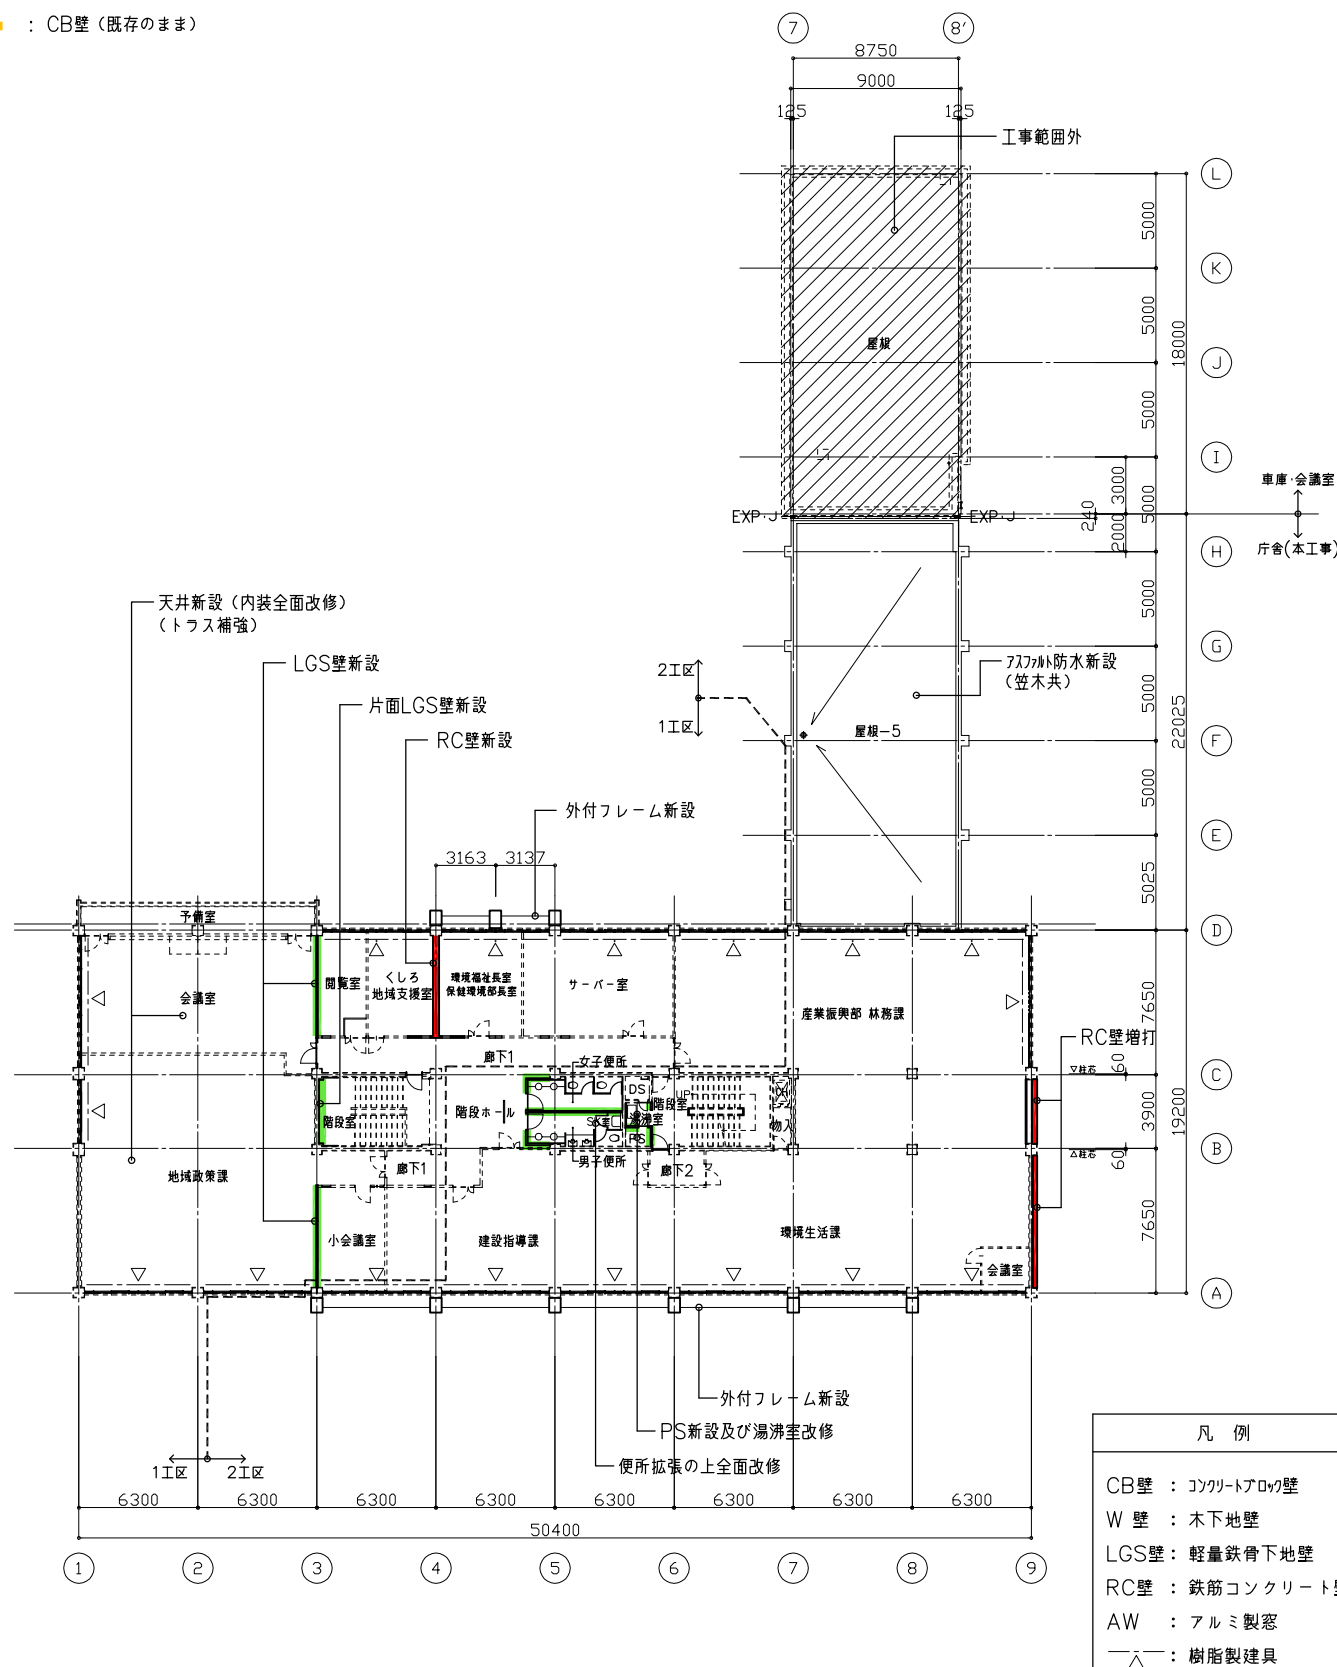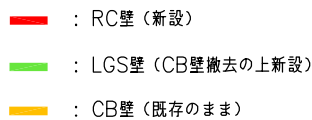[illegible]







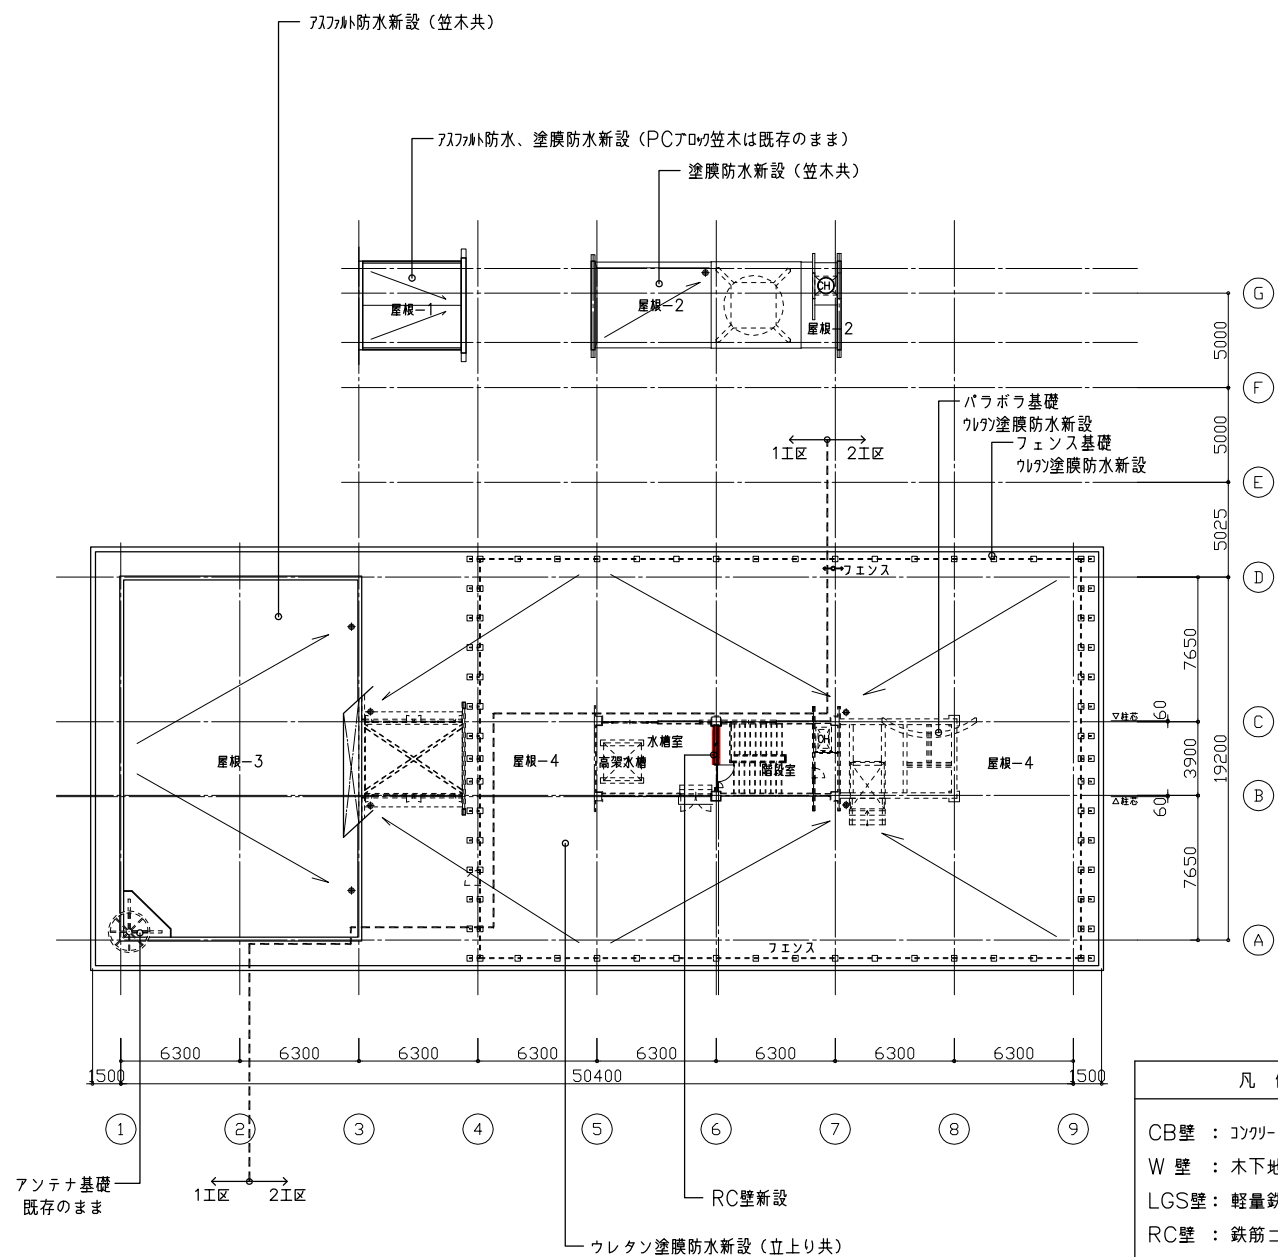

計画通知書に記載された設計者の記名及び押印										口座名	建築面積		延面積	共通図	整理番号	整理番号	A - 12	設計事務所名	北海道日建設計 一級建築士事務所 北海道知事 登録第 (石)-77 号 管理建築士 氏名 井上 勝己				設計図名 種	屋根平面図		縮尺 1/200	工事名	釧路総合振興局庁舎耐震改修その他工事									
計画通知用押印欄										法適合確認用押印欄										所在地	校ノ内 号										(改修前・改修後)	北海道建設部建築局建築整備課					
その他の設計者氏名・印 欄										構造設計一級建築士氏名・印 設備設計一級建築士氏名・印										構造	年 月 年																

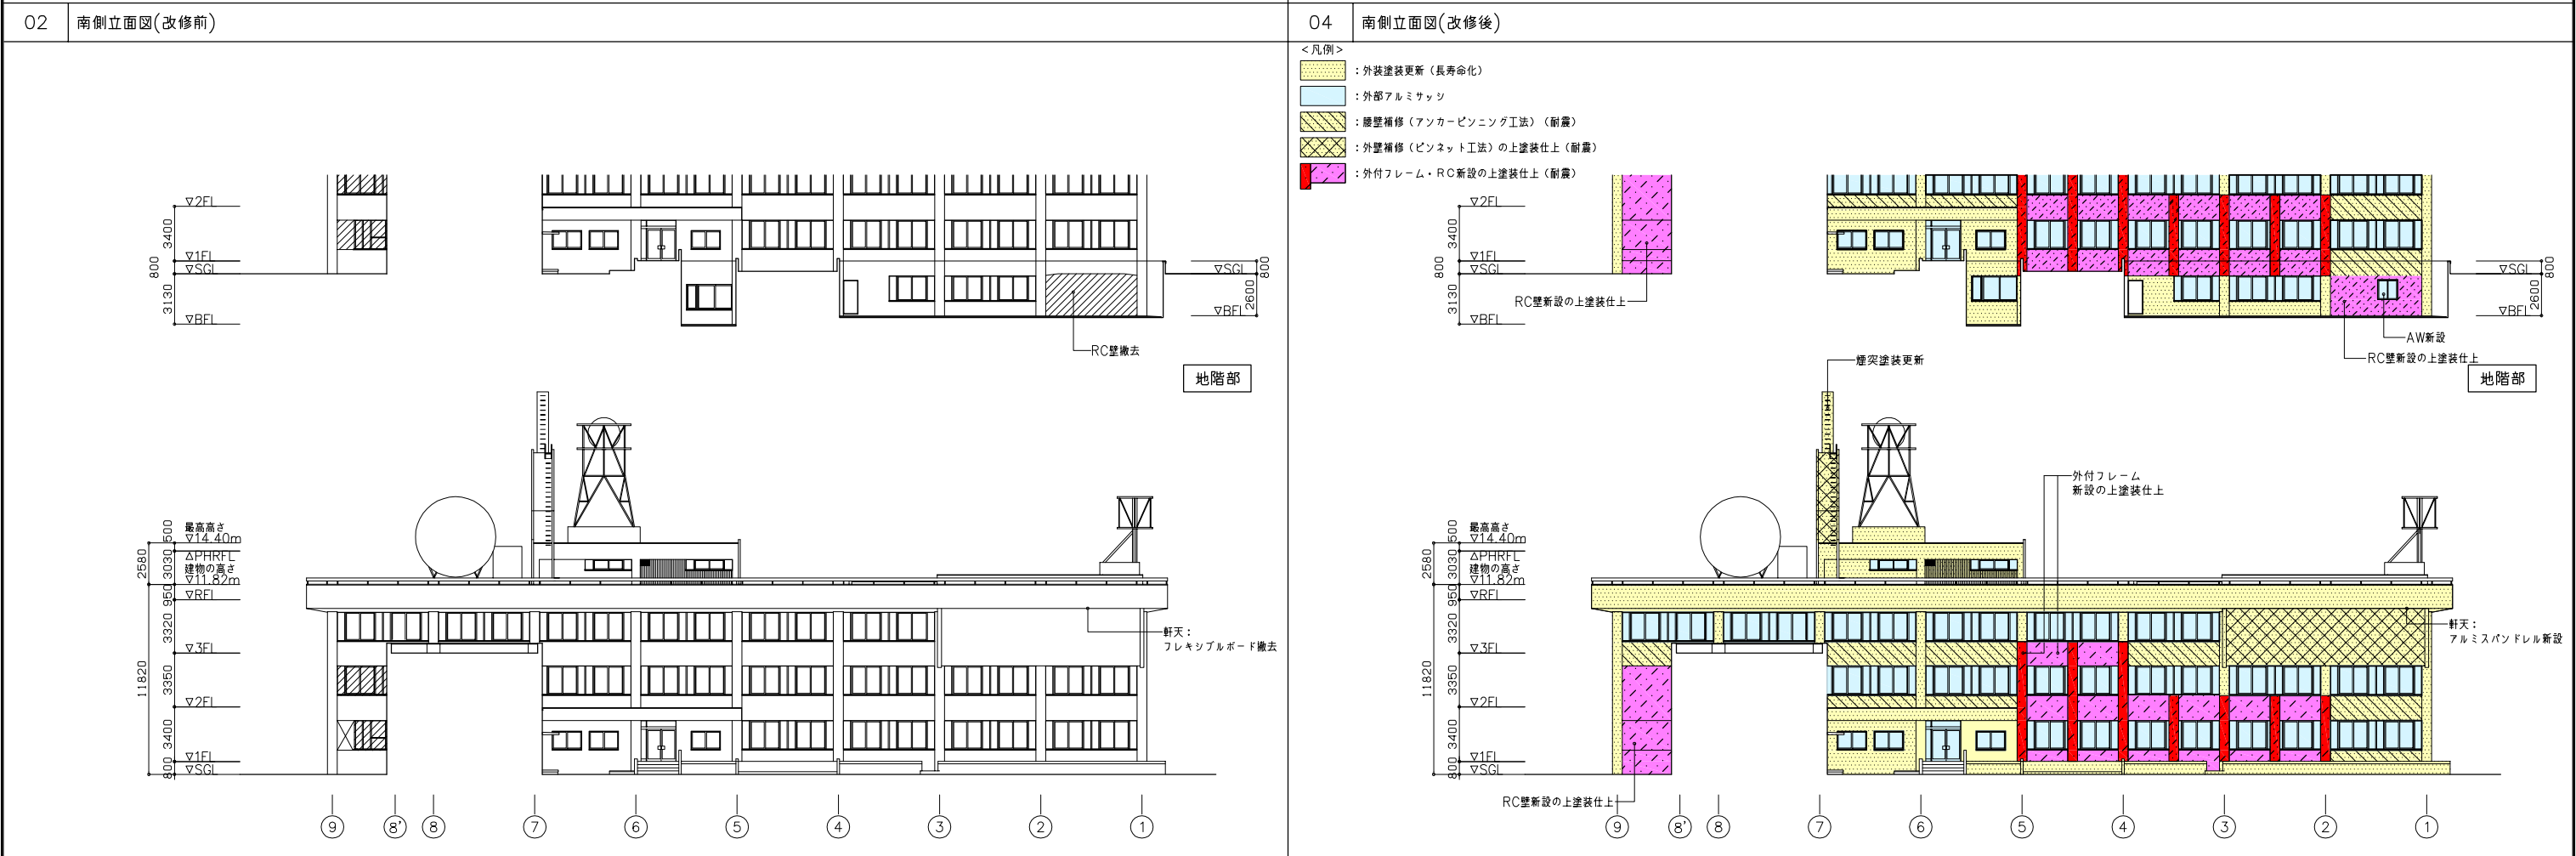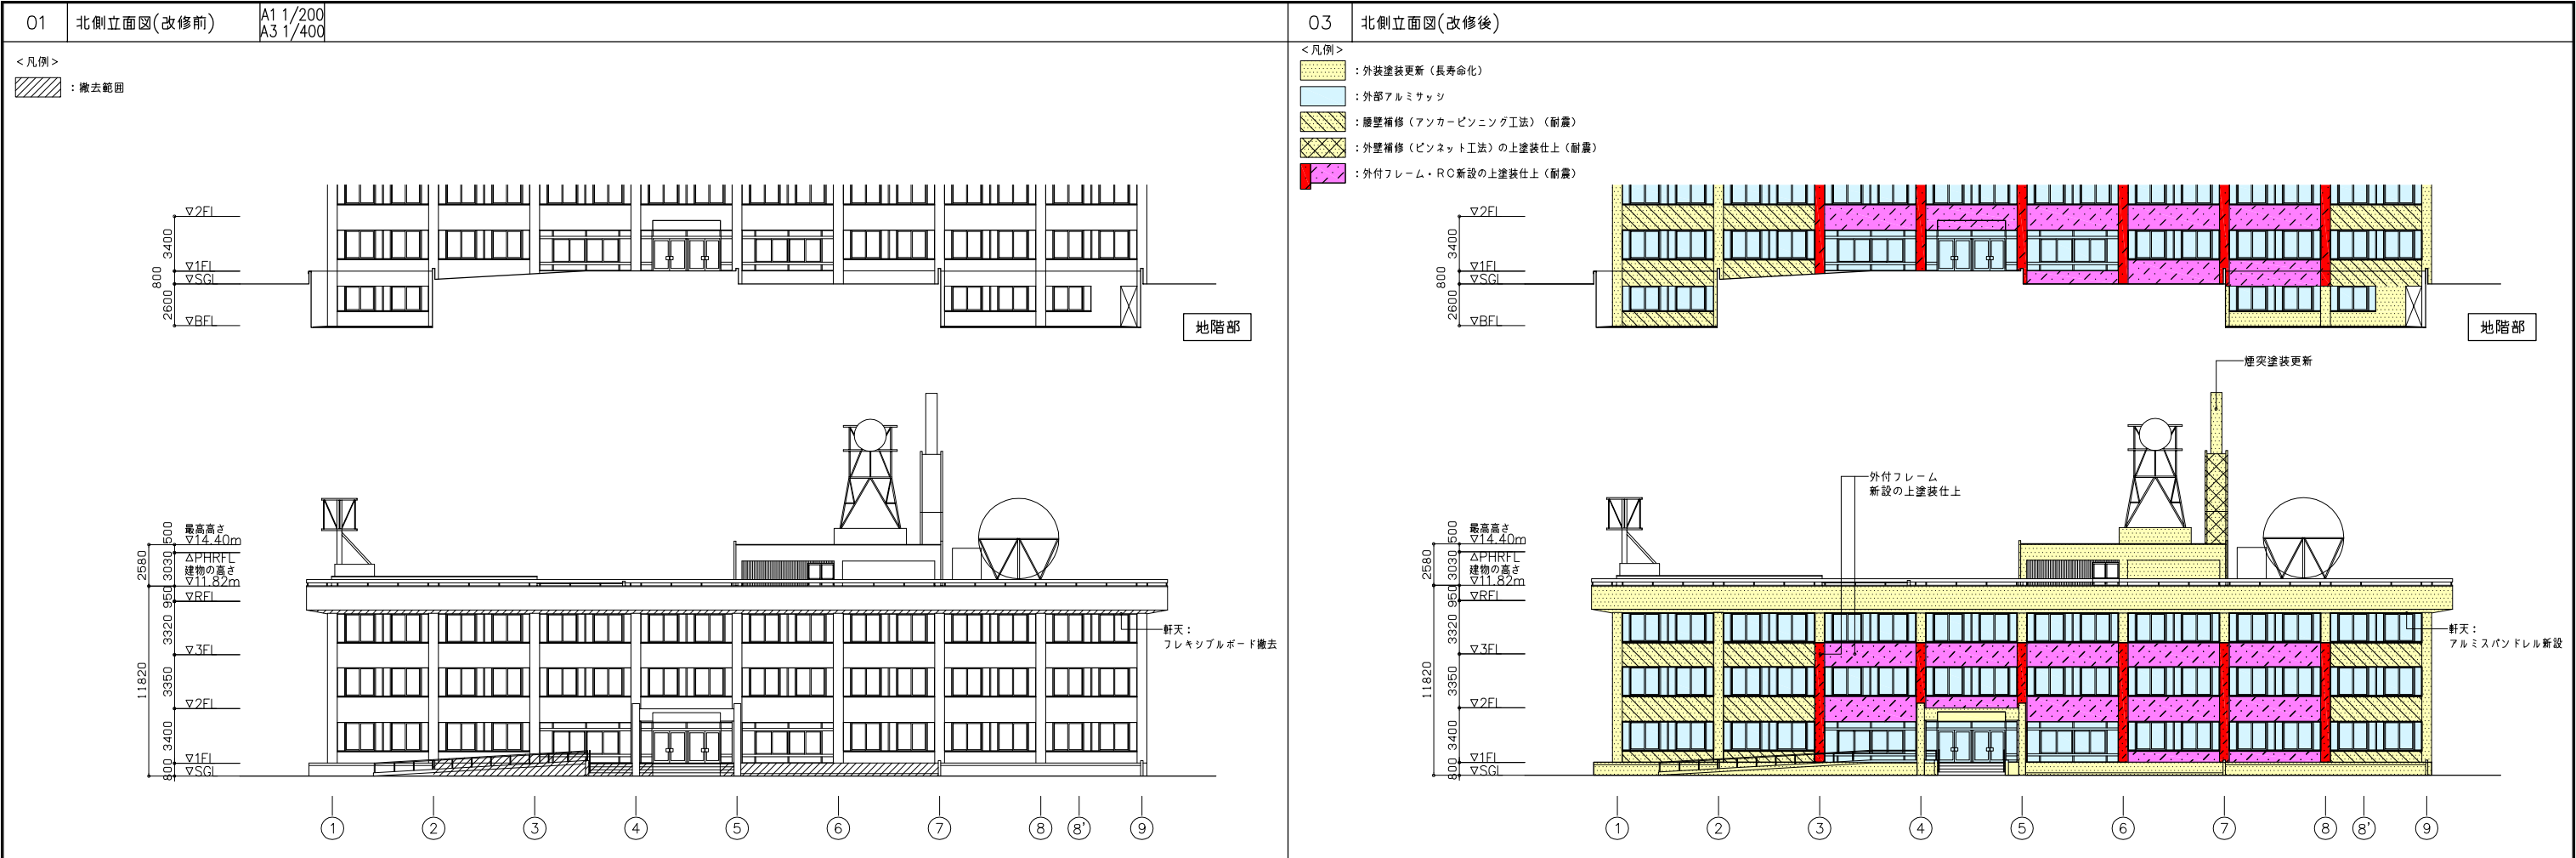

計画通知書に記載された設計者の記名及び押印										口座名	建築	延面積	共通図	整理番号	整理	A - 13				北海道日建設計				立面図(1)		1	工事名		釧路総合振興局庁舎耐震改修その他工事	
計画通知用押印欄										所在地	索引	図面	*		設計	秋ノ内 号				一級建築士事務所 北海道知事 登録第(石)-77号				(改修前・改修後)		縮尺	1/200			
その他の設計者氏名・印										構造	年 月 日	平成	年 月 日		管理	主任				主任										
意匠設計者氏名・印										建築	年 月 日	年 月 日		技術者	主任				主任											
構造設計者氏名・印										設備	年 月 日	年 月 日		技術者	主任				主任											
設備設計者氏名・印										建築	年 月 日	年 月 日		技術者	主任				主任											
設計者氏名・印										建築	年 月 日	年 月 日		技術者	主任				主任											
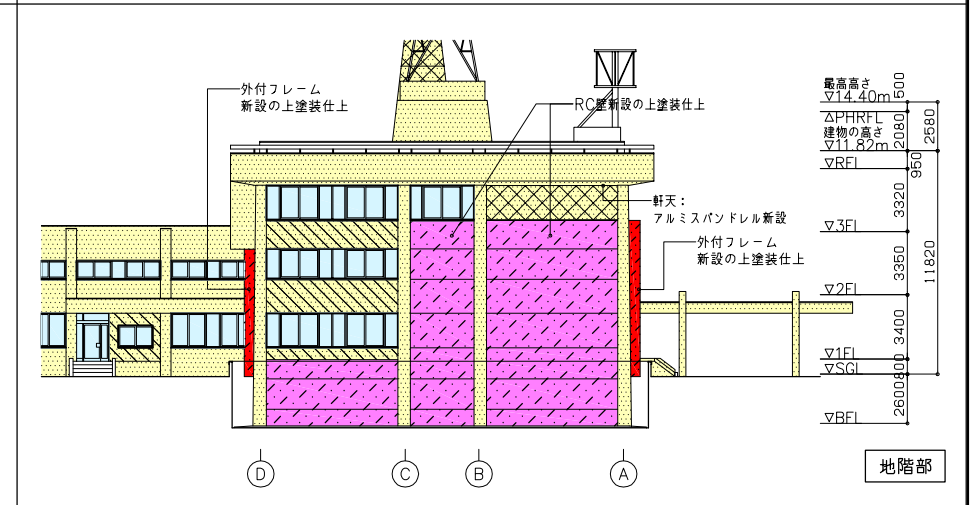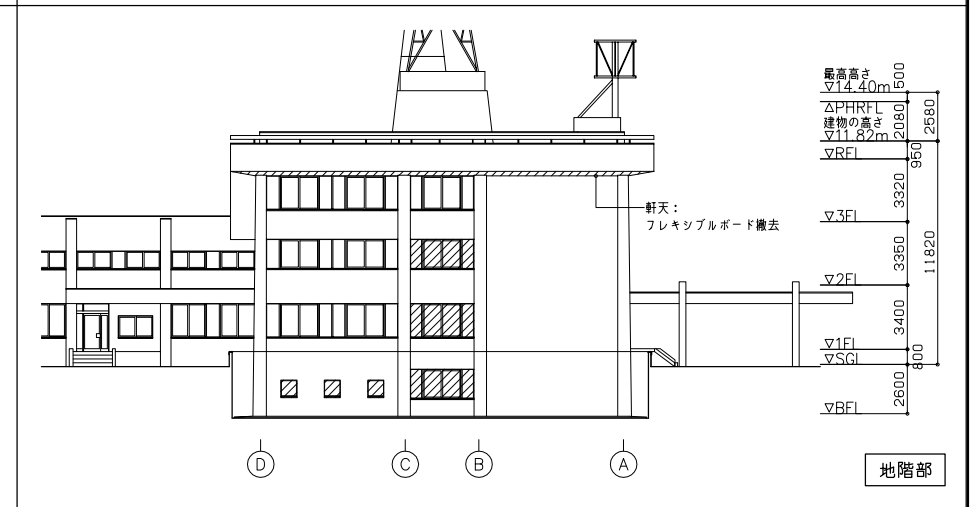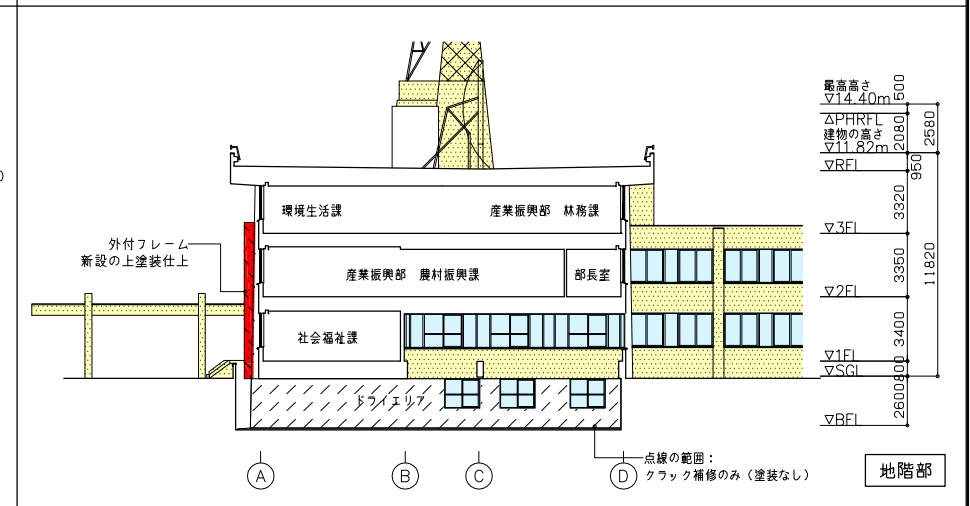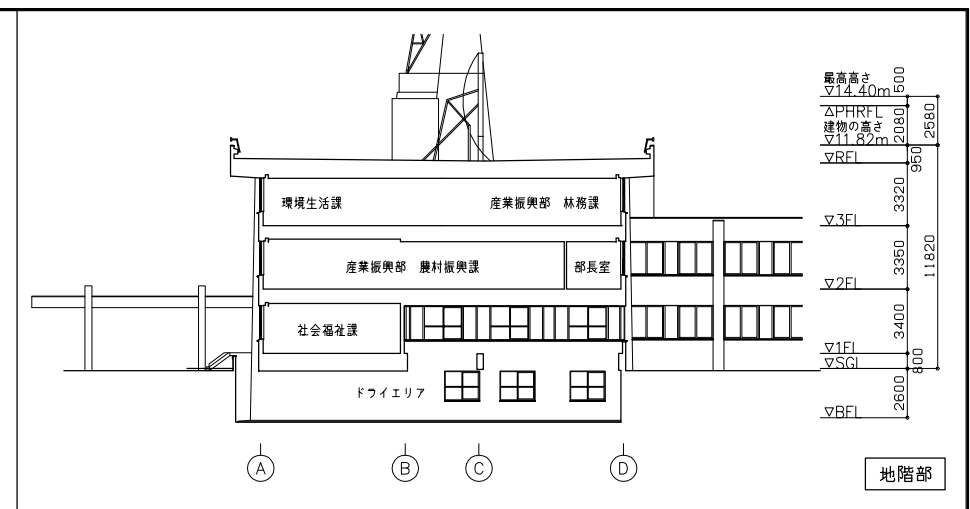

計画通知書に記載された設計者の記名及び押印										口座名	建築		延面積		共通図 整理番号		整理 番号 A - 14  設計 事務所名 一級建築士事務所 北海道知事 登録第(石)-77号 管理建築士 氏名 井上 勝己  管理 主任 主任 担当  技術者 技術者 技術者 担当者	設計 図 書 名 北海道庁建設計 立面図(2) (改修前・改修後)	縮 尺 1 200 — — —	工事名 釧路総合振興局庁舎耐震改修その他工事  北海道建設部建築局建築整備課			
計画通知用押印欄										所在地	図面 番号		* 平成 年 月 日		校ノ内 号 年 月 年 校ノ内 号 年 校ノ内 号								
その他の設計者氏名・印										構造設計一級建築士氏名・印		設備設計一級建築士氏名・印		構造 年月日 調整者 職氏名		調整者 職氏名							
代表となる設計者氏名・印										意匠設計者氏名・印		構造設計者氏名・印		設備設計者氏名・印		調整者 職氏名					調整者 職氏名		
①										①		①		①		①		①		①		①	