


| |
|---|
| <p>(特記事項)</p> <p>1. 図示の置外建物電線敷及び車庫内電線は、既設NTT柱(支柱幹左方)にて既設ケーブルと接続をこなう。</p> <p>—+— ・・・ 架設線(本工事)</p> <p>---+--- ・・・ 架設線(既設又は別途工事)</p> |
|---|

| | | | | | | | | | | | | | | | | | | | | | | | | | | | | | | | |
|-----------------------|--|-----------|--|-----------|--|-----------|--|---------------|--|---------------|--|----------|--|-------|--|--------|--|-------|--|-----------------------------|--|------------|--|---------|--|----------|--|---------------|--|-------|--|
| 計画通知書に記載された設計者の記名及び押印 | | | | | | 口座名 | | 建設年度 | | 設計年度 | | 設計者番号 | | 発注番号 | | E - 02 | | 事名 | | 一級建築士事務所 北海道知事登録建築士氏名 井上 誠己 | | 登録第(石)-77号 | | 構内配電・通信 | | 工事名 | | 根室振興局庁舎耐震改修工事 | | | |
| 計画通知用押印欄 | | | | 施適合確認用押印欄 | | | | 所在地 | | 図面番 | | 平成 年 月 日 | | 年 月 日 | | 年 月 日 | | 年 月 日 | | 管理主任 | | 主任 | | 担当 | | 線路図(改修後) | | 縮尺 | | 1/300 | |
| 代表となる設計者氏名・印 | | 専任設計者氏名・印 | | 請負設計者氏名・印 | | 監理設計者氏名・印 | | 構造設計一級建築士氏名・印 | | 設備設計一級建築士氏名・印 | | 建築士事務所 | | 設計者 | | 設計者 | | 設計者 | | 設計者 | | 設計者 | | 設計者 | | 設計者 | | 設計者 | | 設計者 | |
| | | | | | | | | | | | | | | | | | | | | | | | | | | | | | | | |

北海道建設部建築局建築整備課

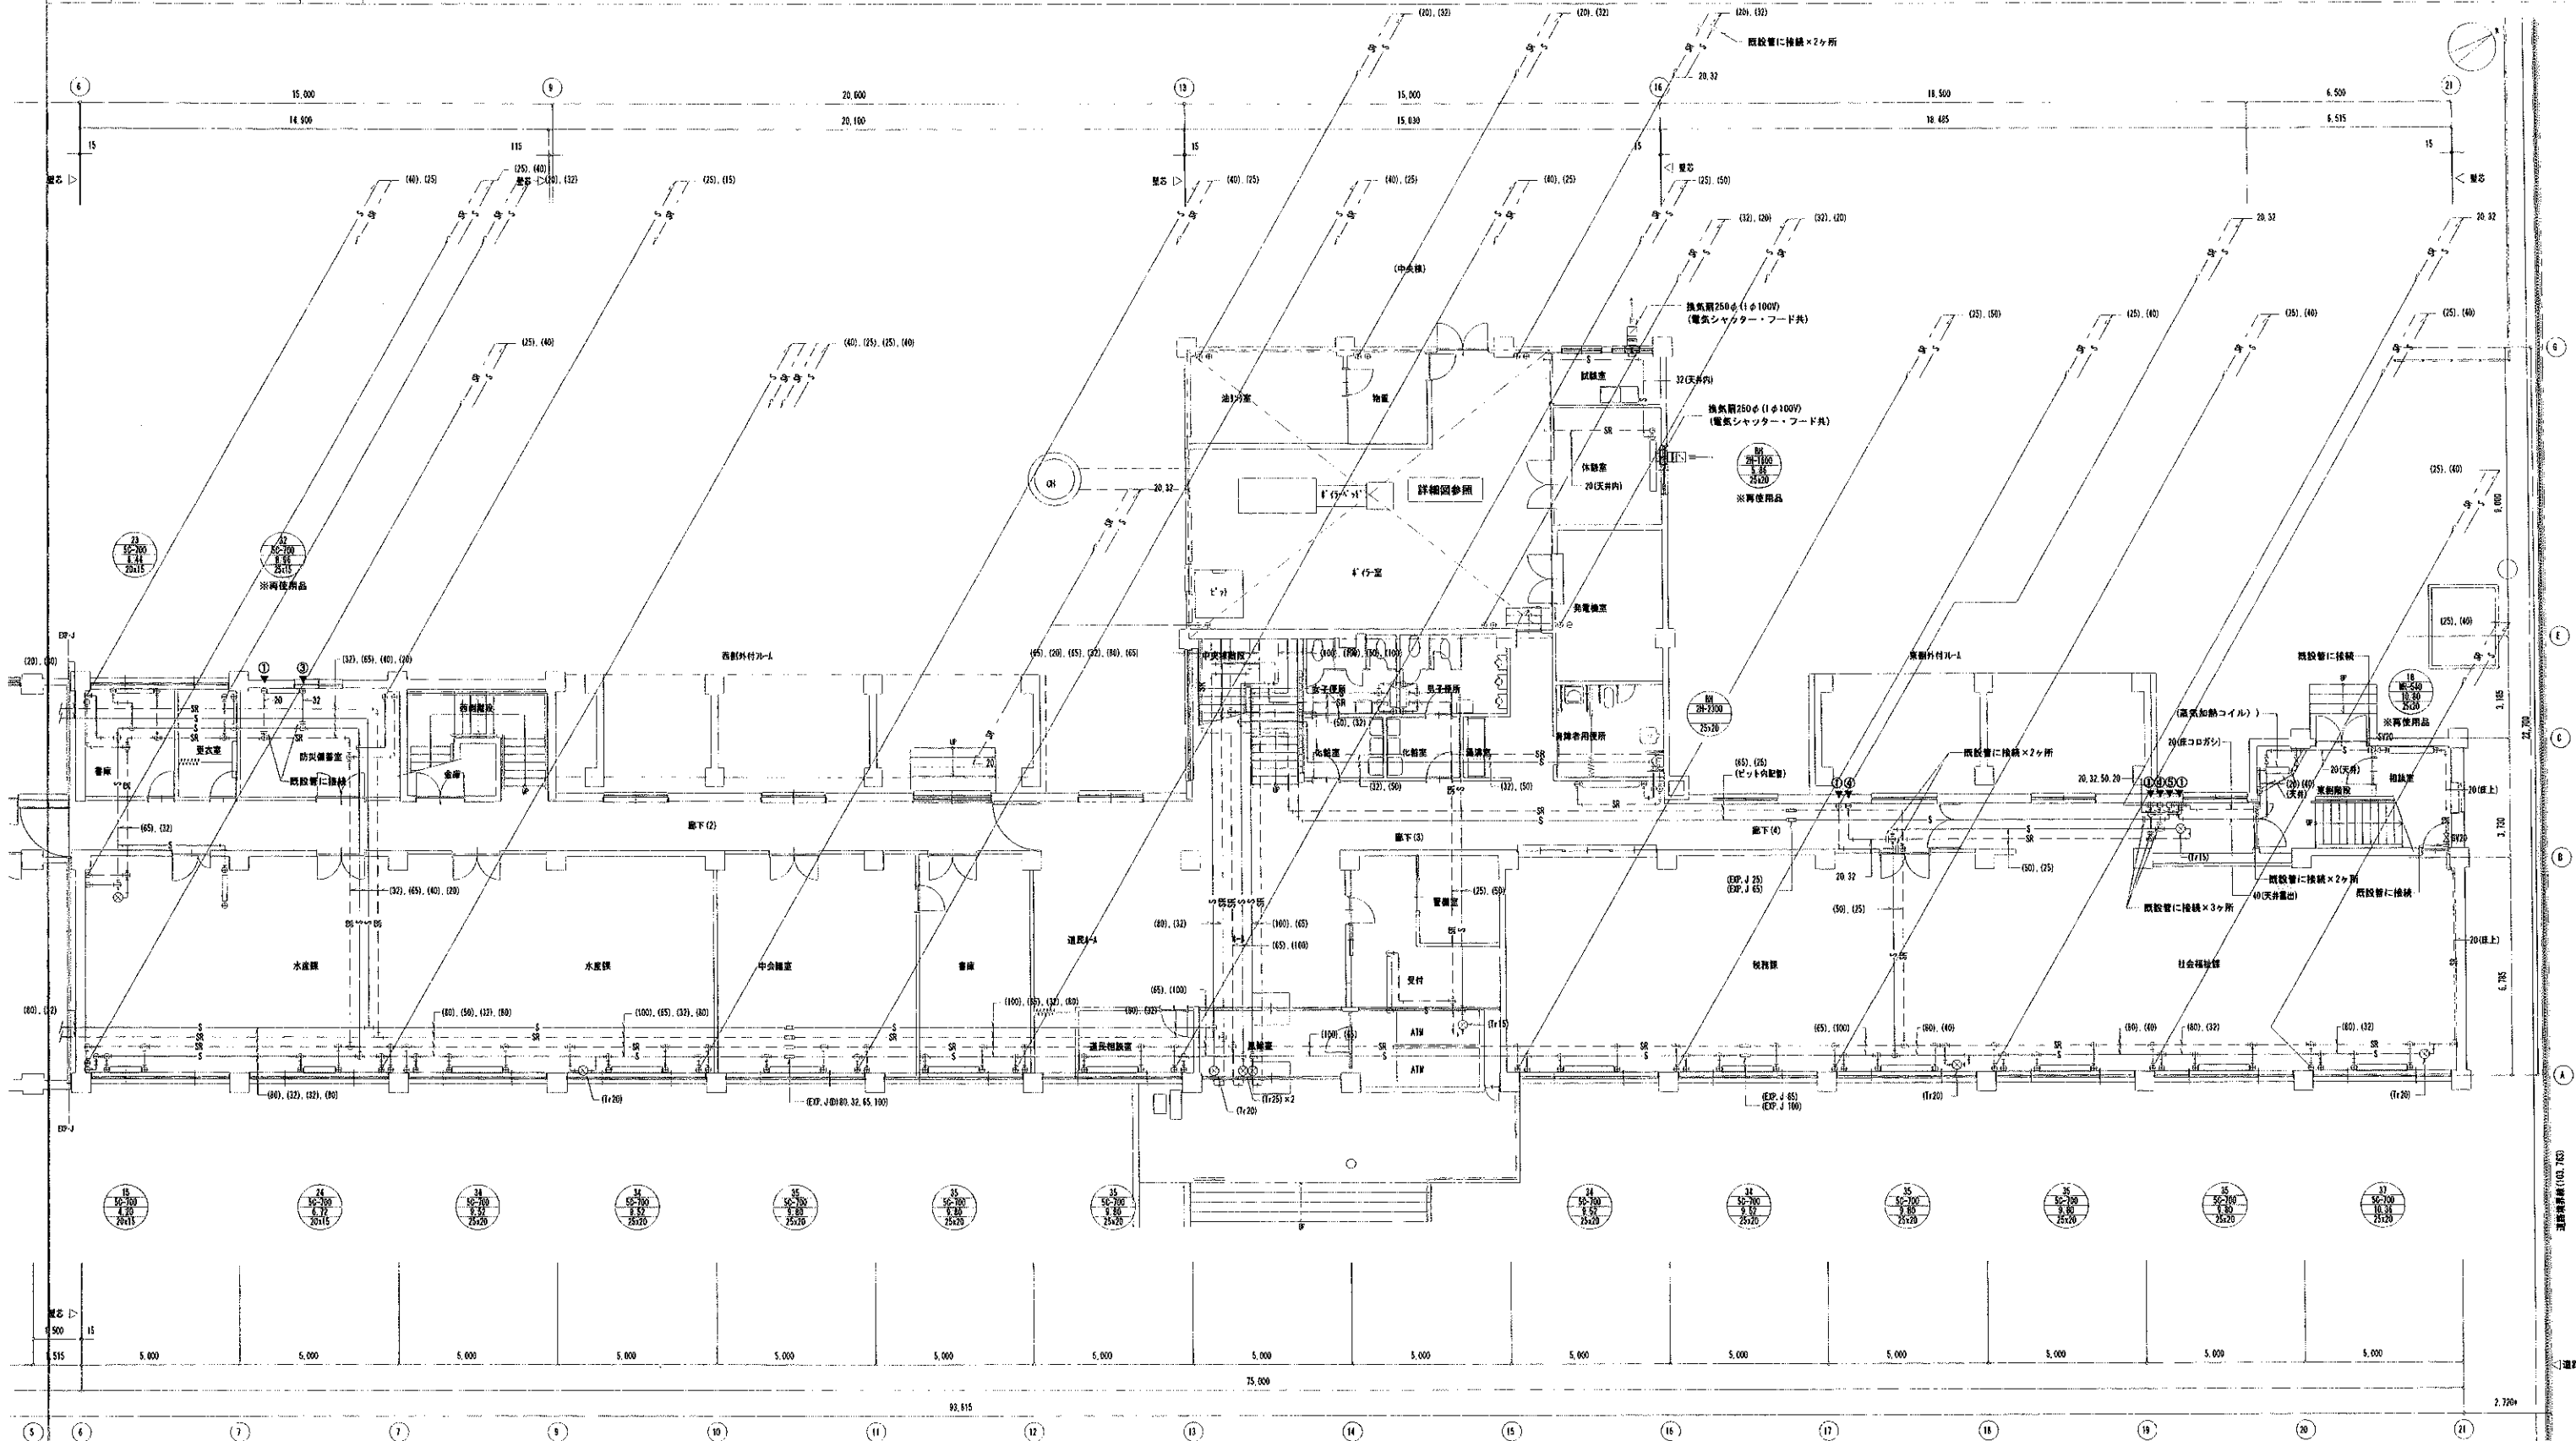

【注記】


1. 太線は改修部分を、細線は既設部分を示す。
2. [] は既設配管口を示す。
3. 特記なき換気配管はビッド内配管、壁等は露出配管を示す。
4. 両使用できるベースポートヒーター・断熱被覆加熱器の放熱部(バルブ及び放熱器トラップは新設とする)。
5. 断熱被覆加熱用ベースタム (図定用・取用用) は既設品再使用する。但し断熱定金物は新設とする。

【凡例】


- 5C: 筒状放熱器 5 縦柱形 (床置形)
WR: 筒状放熱器 (壁掛立形)
BH: ベースボードヒーター (壁掛形)

| | |
|----|-------------|
| ▼① | 80φ × 150L |
| ▼② | 100φ × 150L |
| ▼③ | 125φ × 150L |
| ▼④ | 150φ × 150L |
| ▼⑤ | 175φ × 150L |
| ▼⑥ | 200φ × 150L |

[illegible]

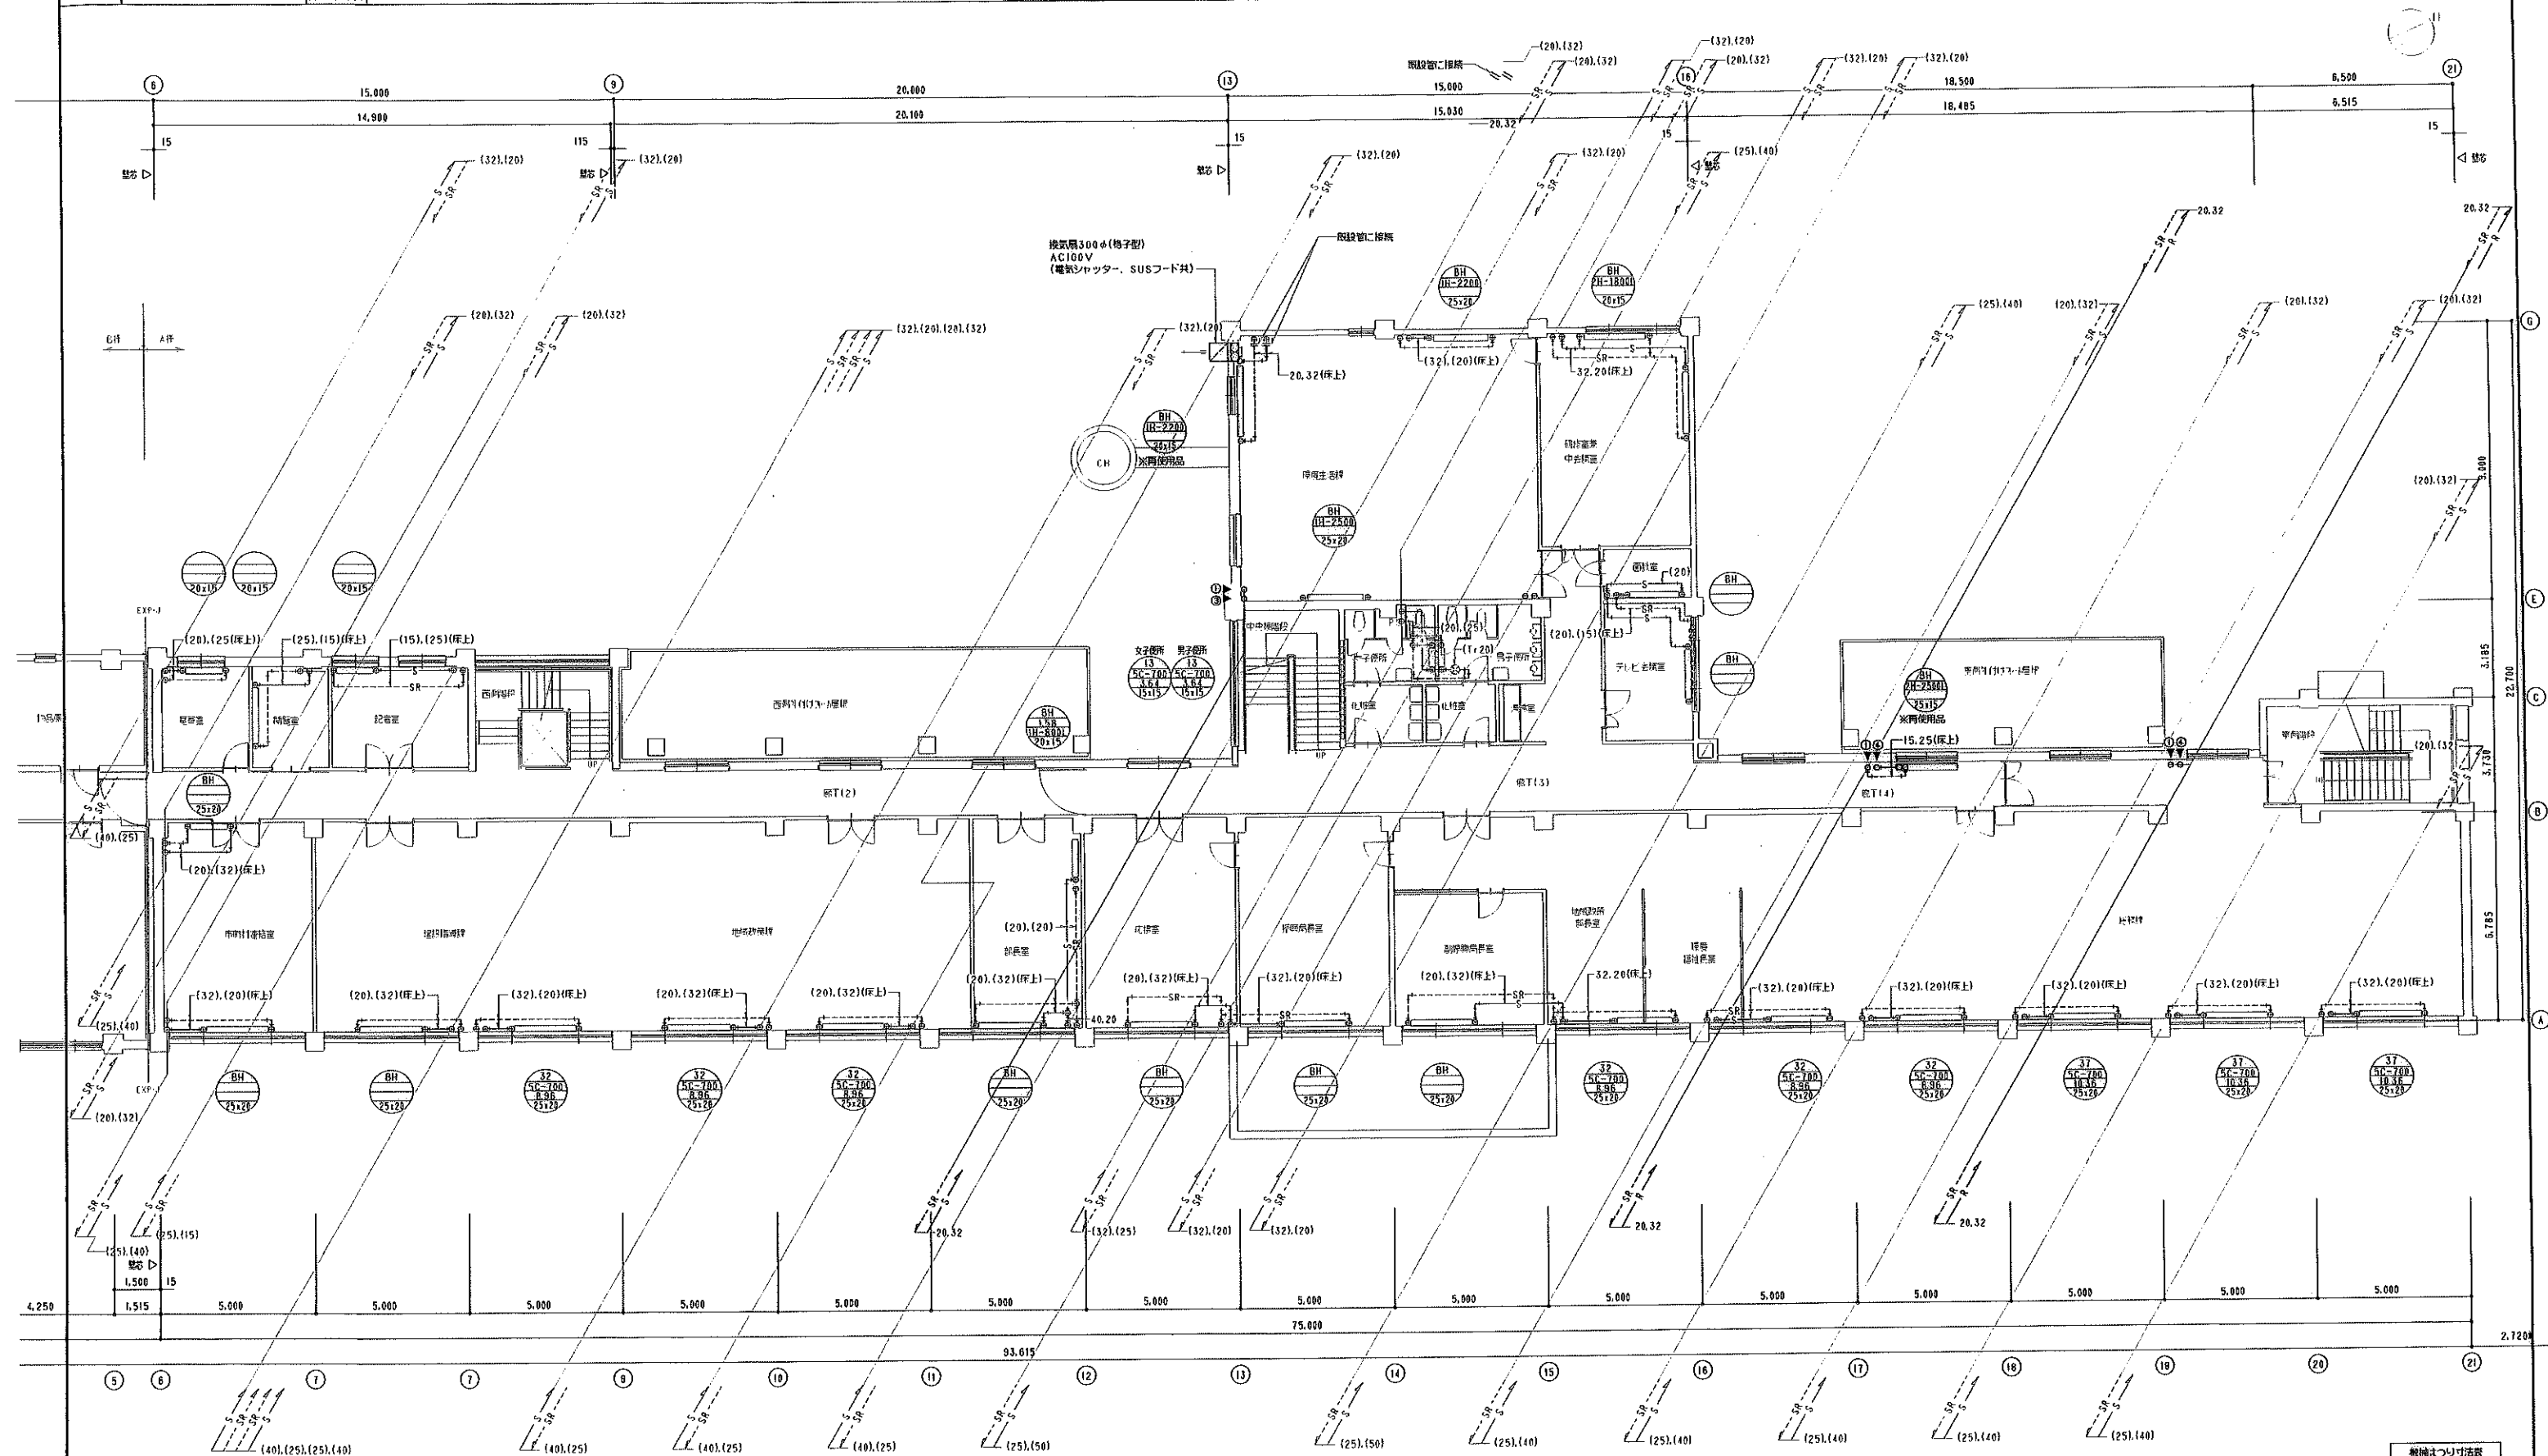

- [illegible]

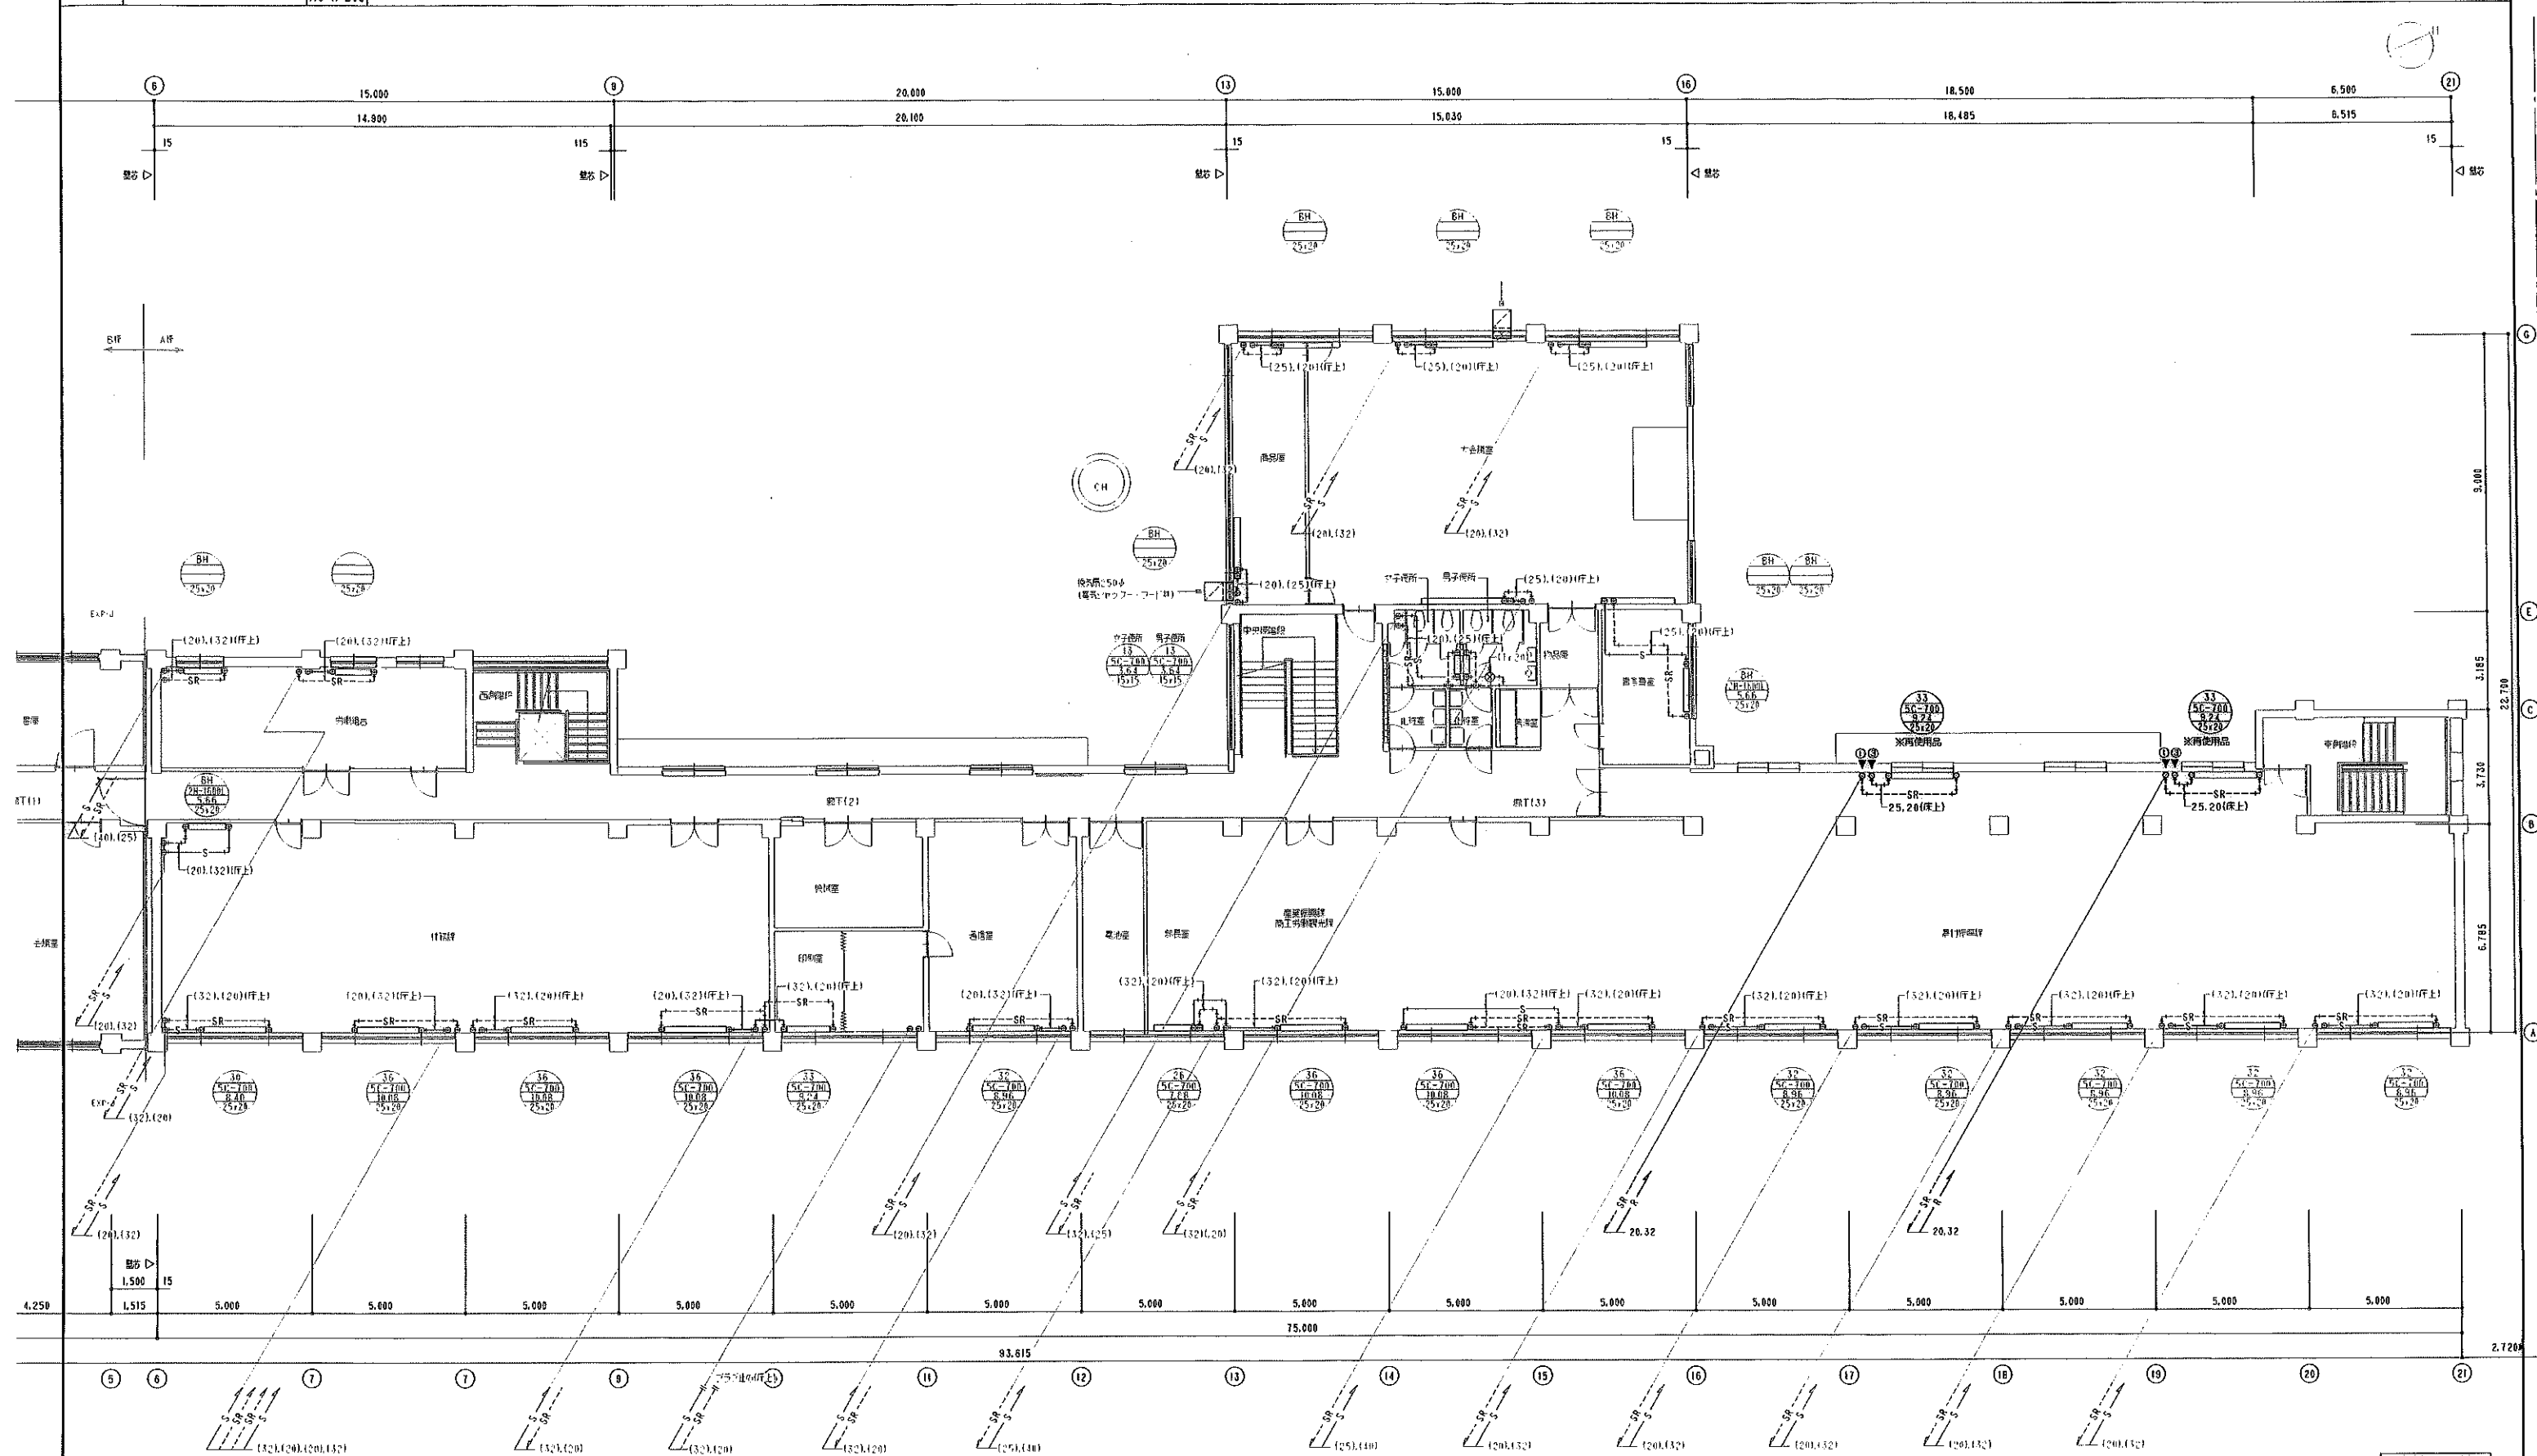


- 【注記】
1. 太線は改修部分を示し、細線は設置部分を示す。
 2. () は取付配管口径を示す。
 3. 特記は金具類取付位置は床下露出位置、壁面は露出位置を示す。
 4. 再使用されるベースボアヒーター・銅製放熱片等の放熱材/ヒューズ及び放熱材トラップは新設とする。
 5. 銅製放熱片利用ベスタル(固定用・調整用具)は取組忌用とする。但し、商業固定金物は新設とする。

| | |
|----|-------------|
| ▼① | 80φ × 150L |
| ▼② | 100φ × 150L |
| ▼③ | 125φ × 150L |
| ▼④ | 150φ × 150L |
| ▼⑤ | 175φ × 150L |
| ▼⑥ | 200φ × 150L |


[illegible]





- | | |
|----|-------------|
| ▼① | 80φ × 150L |
| ▼② | 100φ × 150L |
| ▼③ | 125φ × 150L |
| ▼④ | 150φ × 150L |
| ▼⑤ | 175φ × 150L |
| ▼⑥ | 200φ × 150L |

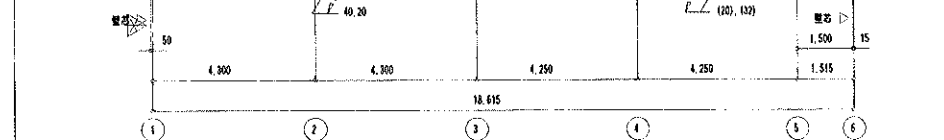


- | | |
|----|-------------|
| ▼① | 80φ × 150L |
| ▼② | 100φ × 150L |
| ▼③ | 125φ × 150L |
| ▼④ | 150φ × 150L |
| ▼⑤ | 175φ × 150L |
| ▼⑥ | 200φ × 150L |

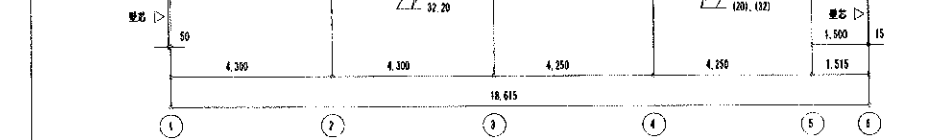


- | | |
|----|-------------|
| ▼① | 80φ × 150L |
| ▼② | 100φ × 150L |
| ▼③ | 125φ × 150L |
| ▼④ | 150φ × 150L |
| ▼⑤ | 175φ × 150L |
| ▼⑥ | 200φ × 150L |

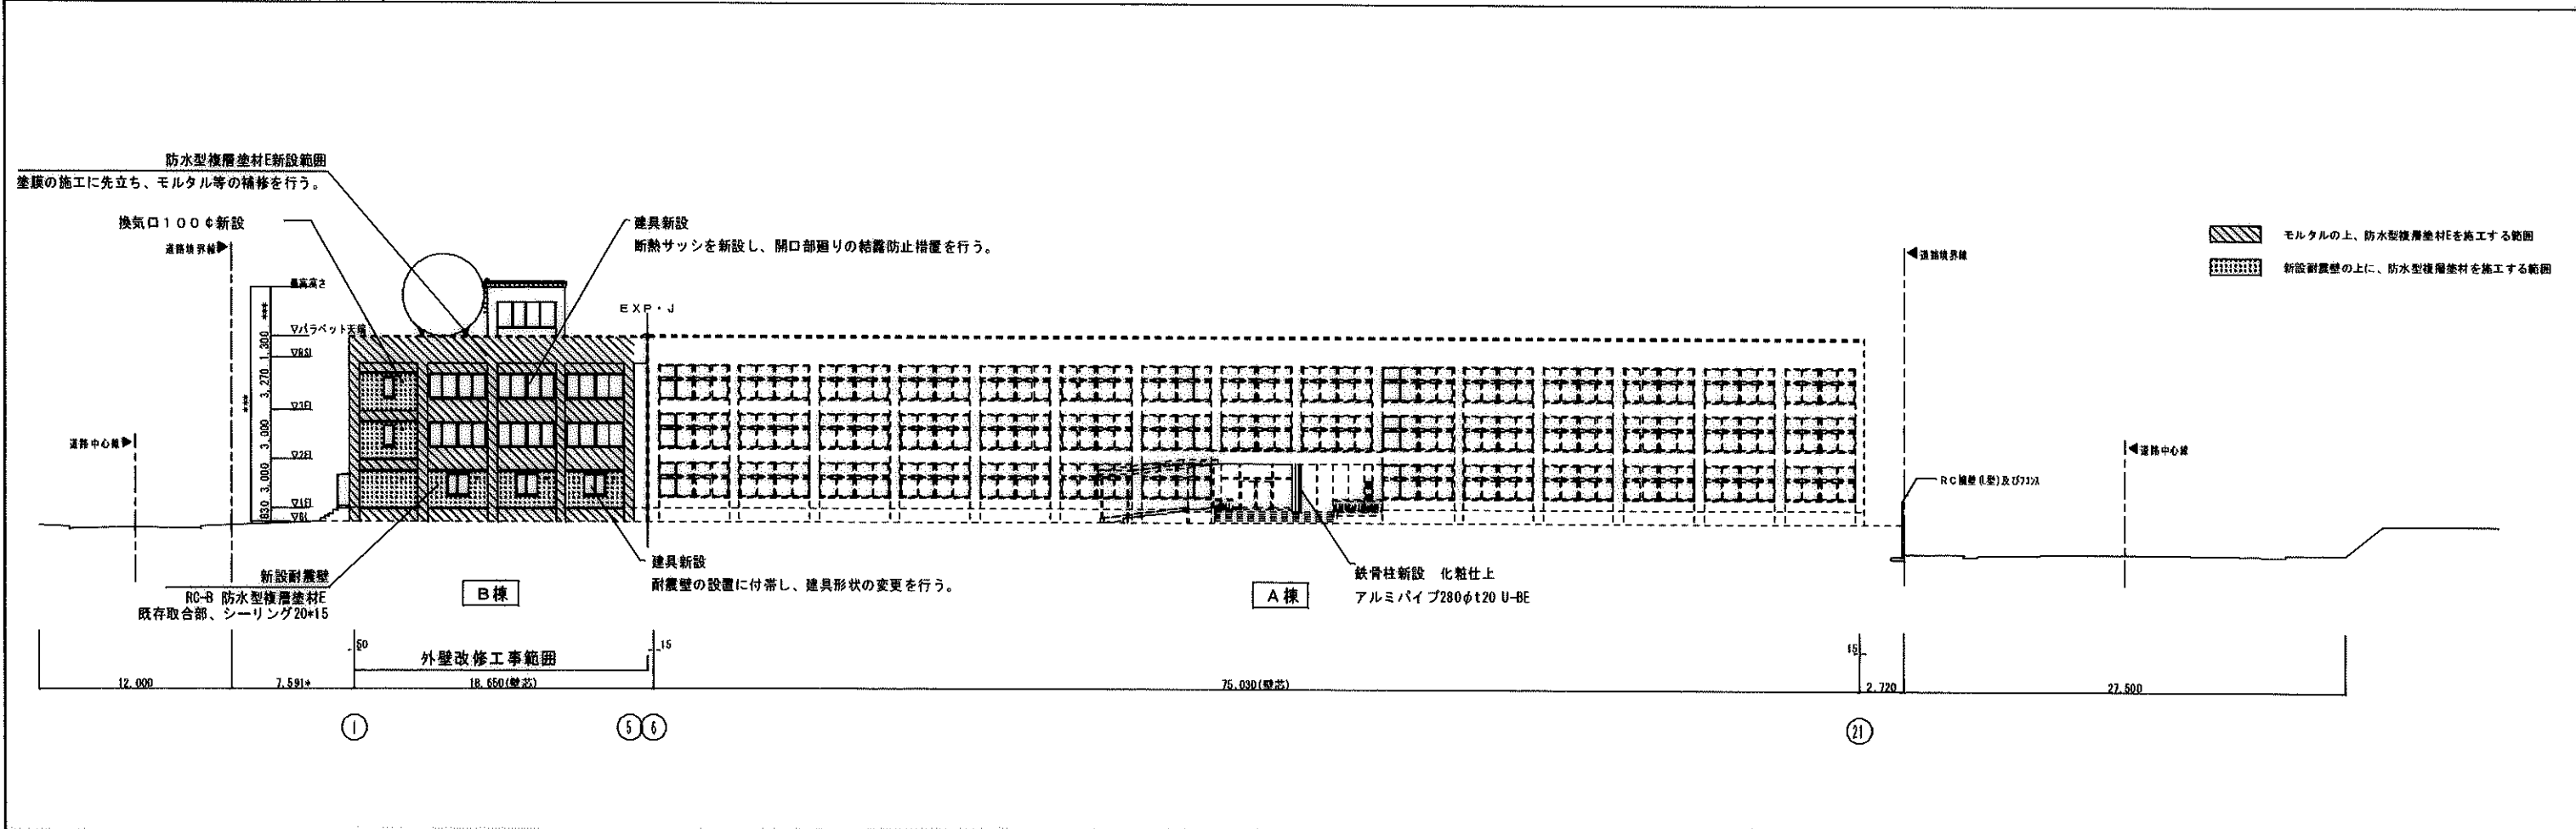
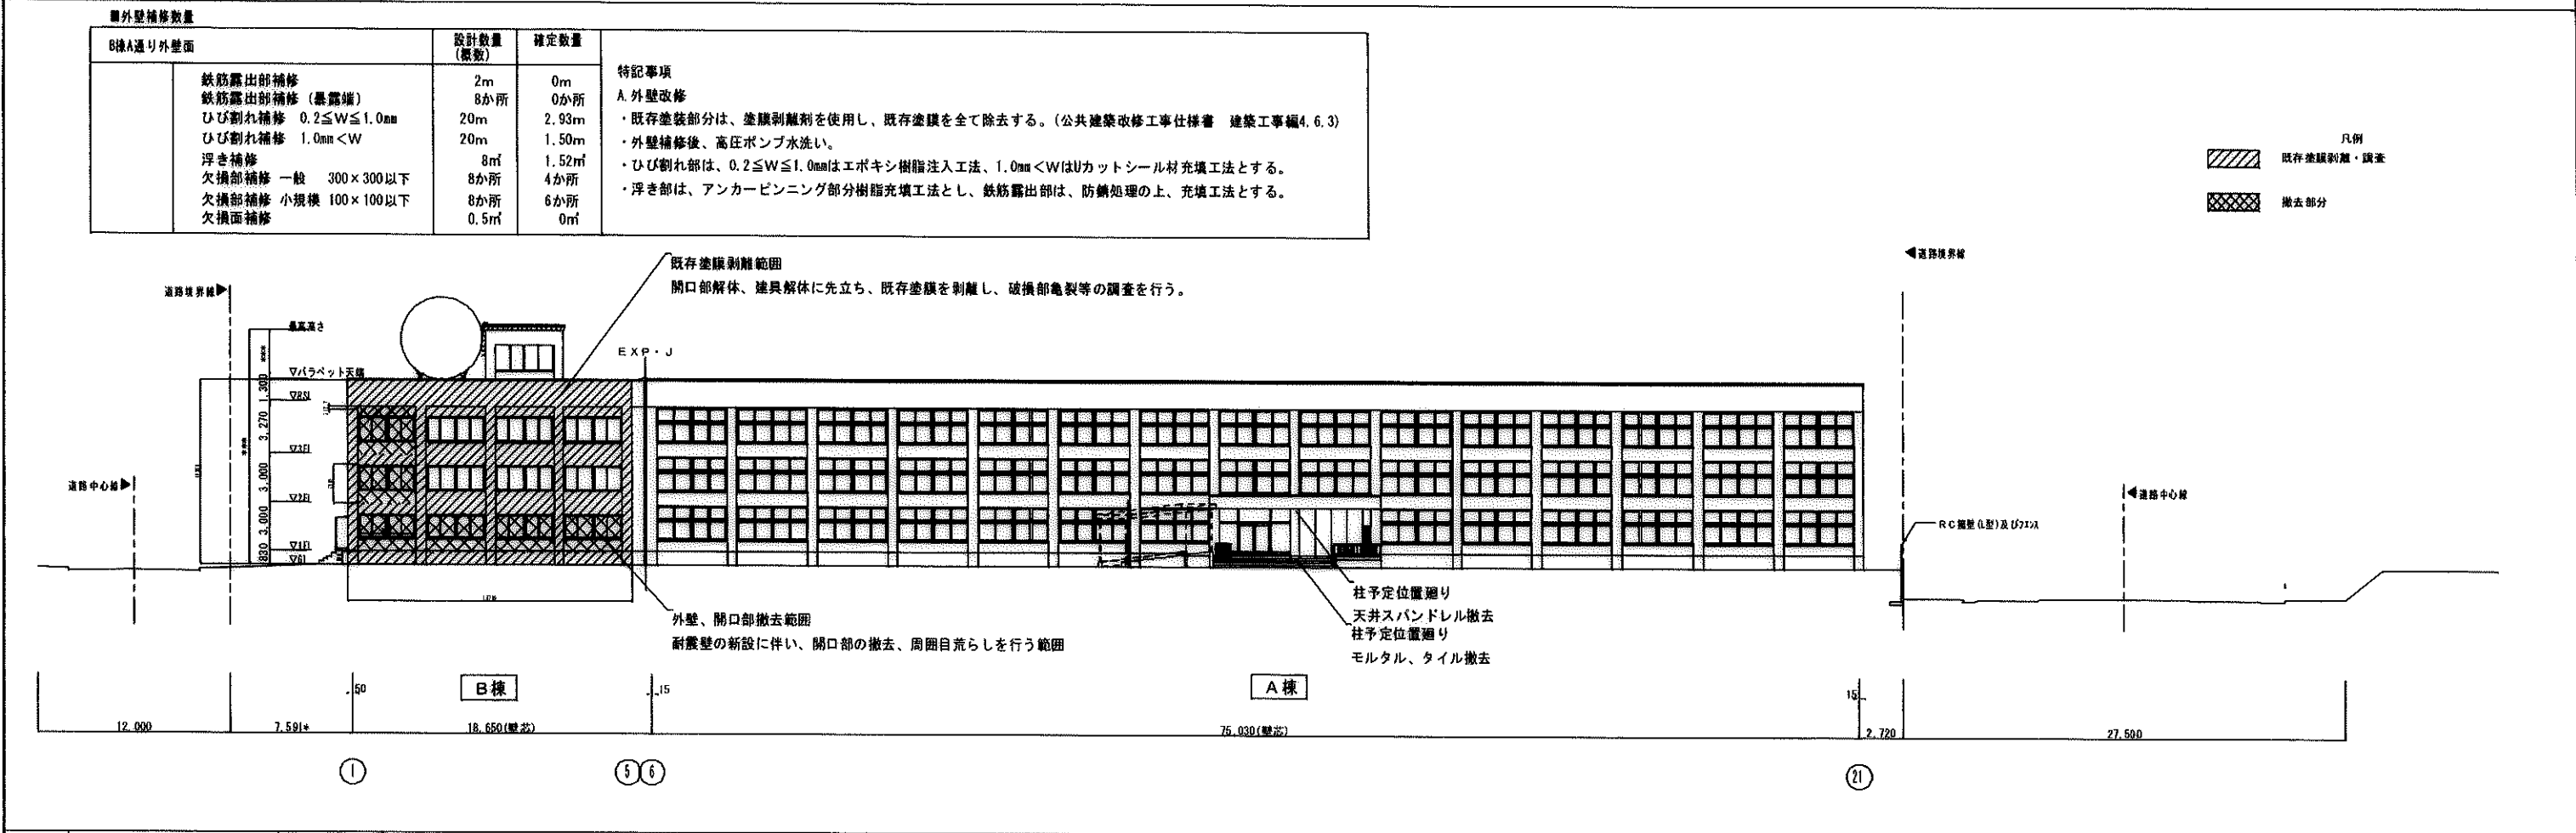


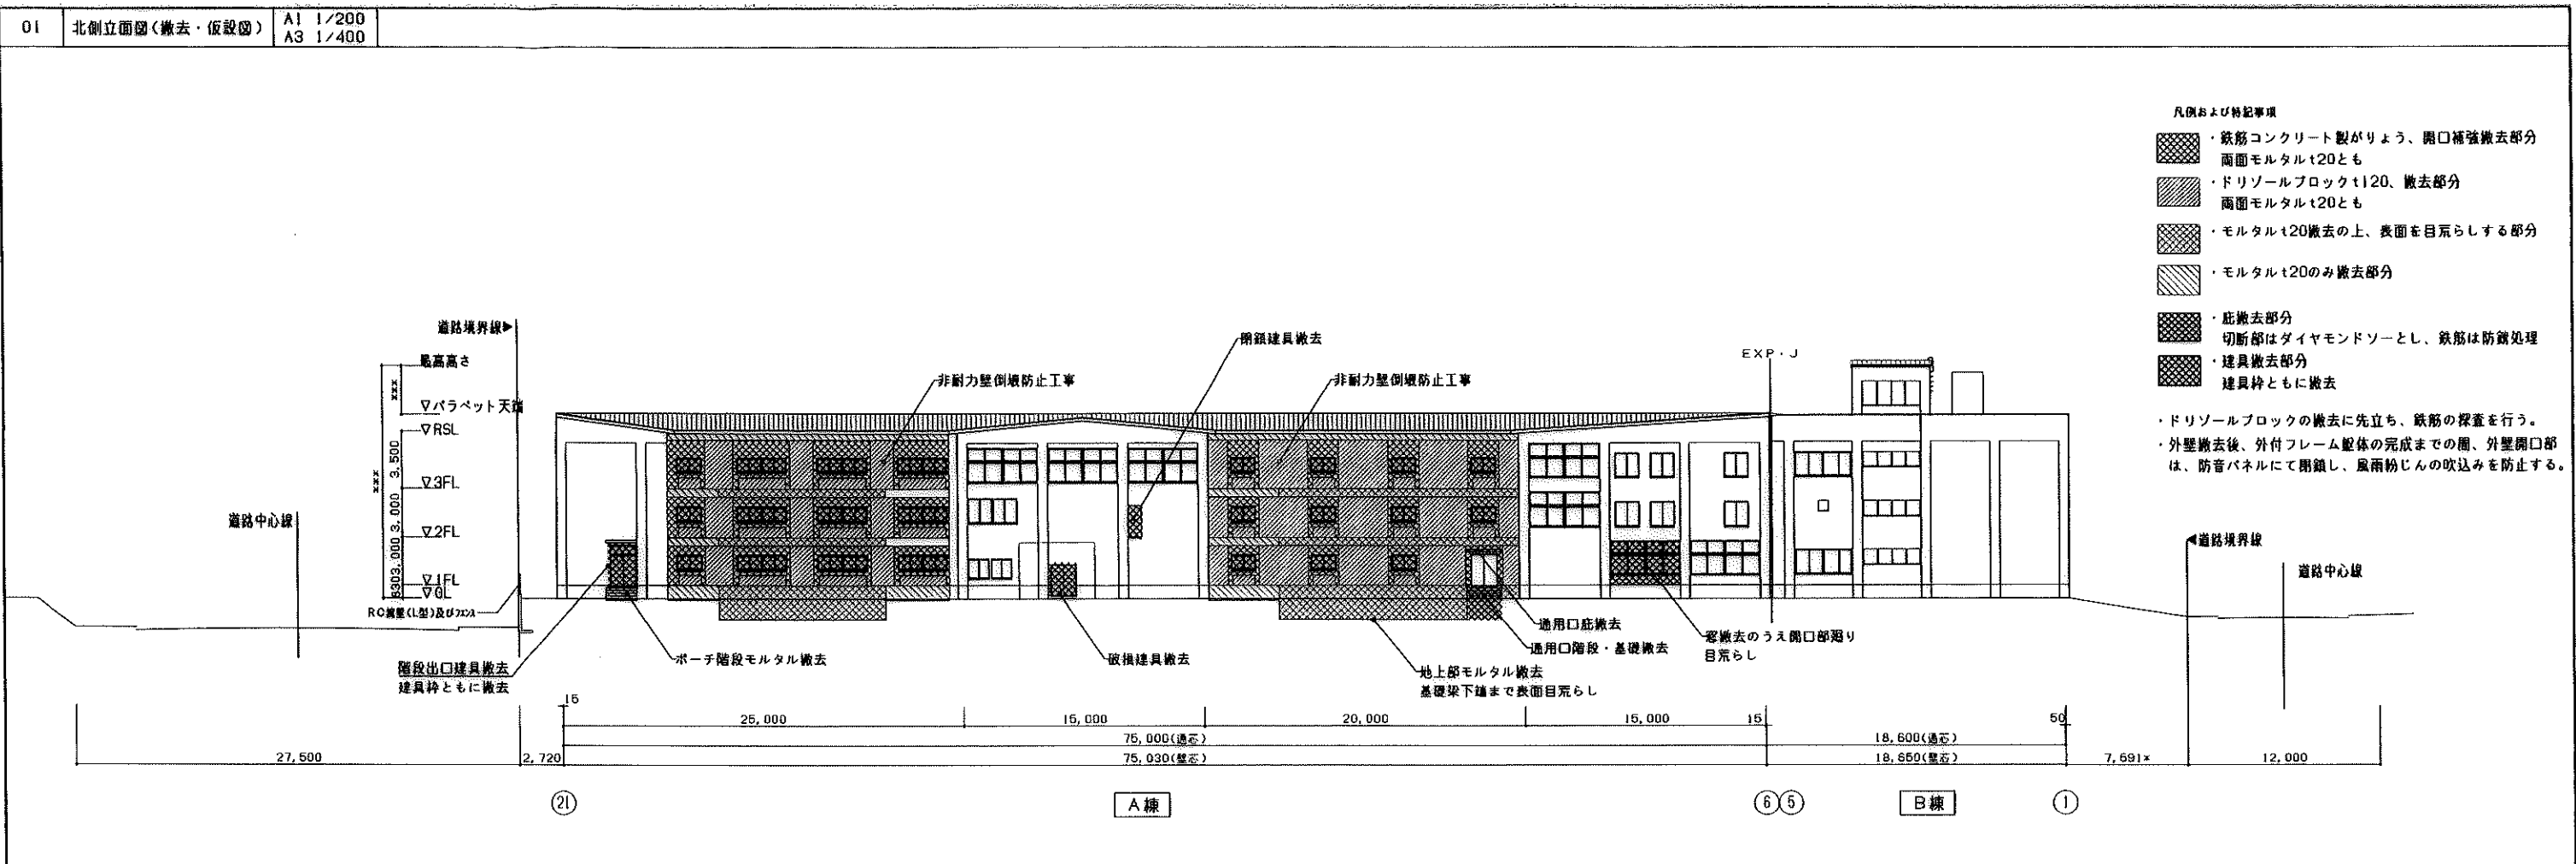

- 凡例および特記事項
- ・鉄筋コンクリート製がりょう、開口補強撤去部分 両面モルタル ± 20 とも
 - ・ドリソールブロック ± 120 、撤去部分 両面モルタル ± 20 とも
 - ・モルタル ± 20 撤去の上、表面を目尻らしする部分
 - ・モルタル ± 20 のみ撤去部分
 - ・庇撤去部分 切断部はダイヤモンドソーとし、鉄筋は防錆処理
 - ・建具撤去部分 建具枠ともに撤去
- ・ドリソールブロックの撤去に先立ち、鉄筋の探査を行う。
・外壁撤去後、外付フレーム躯体の完成までの間、外壁開口部は、防音パネルにて閉鎖し、風雨粉じんの吹込みを防止する。

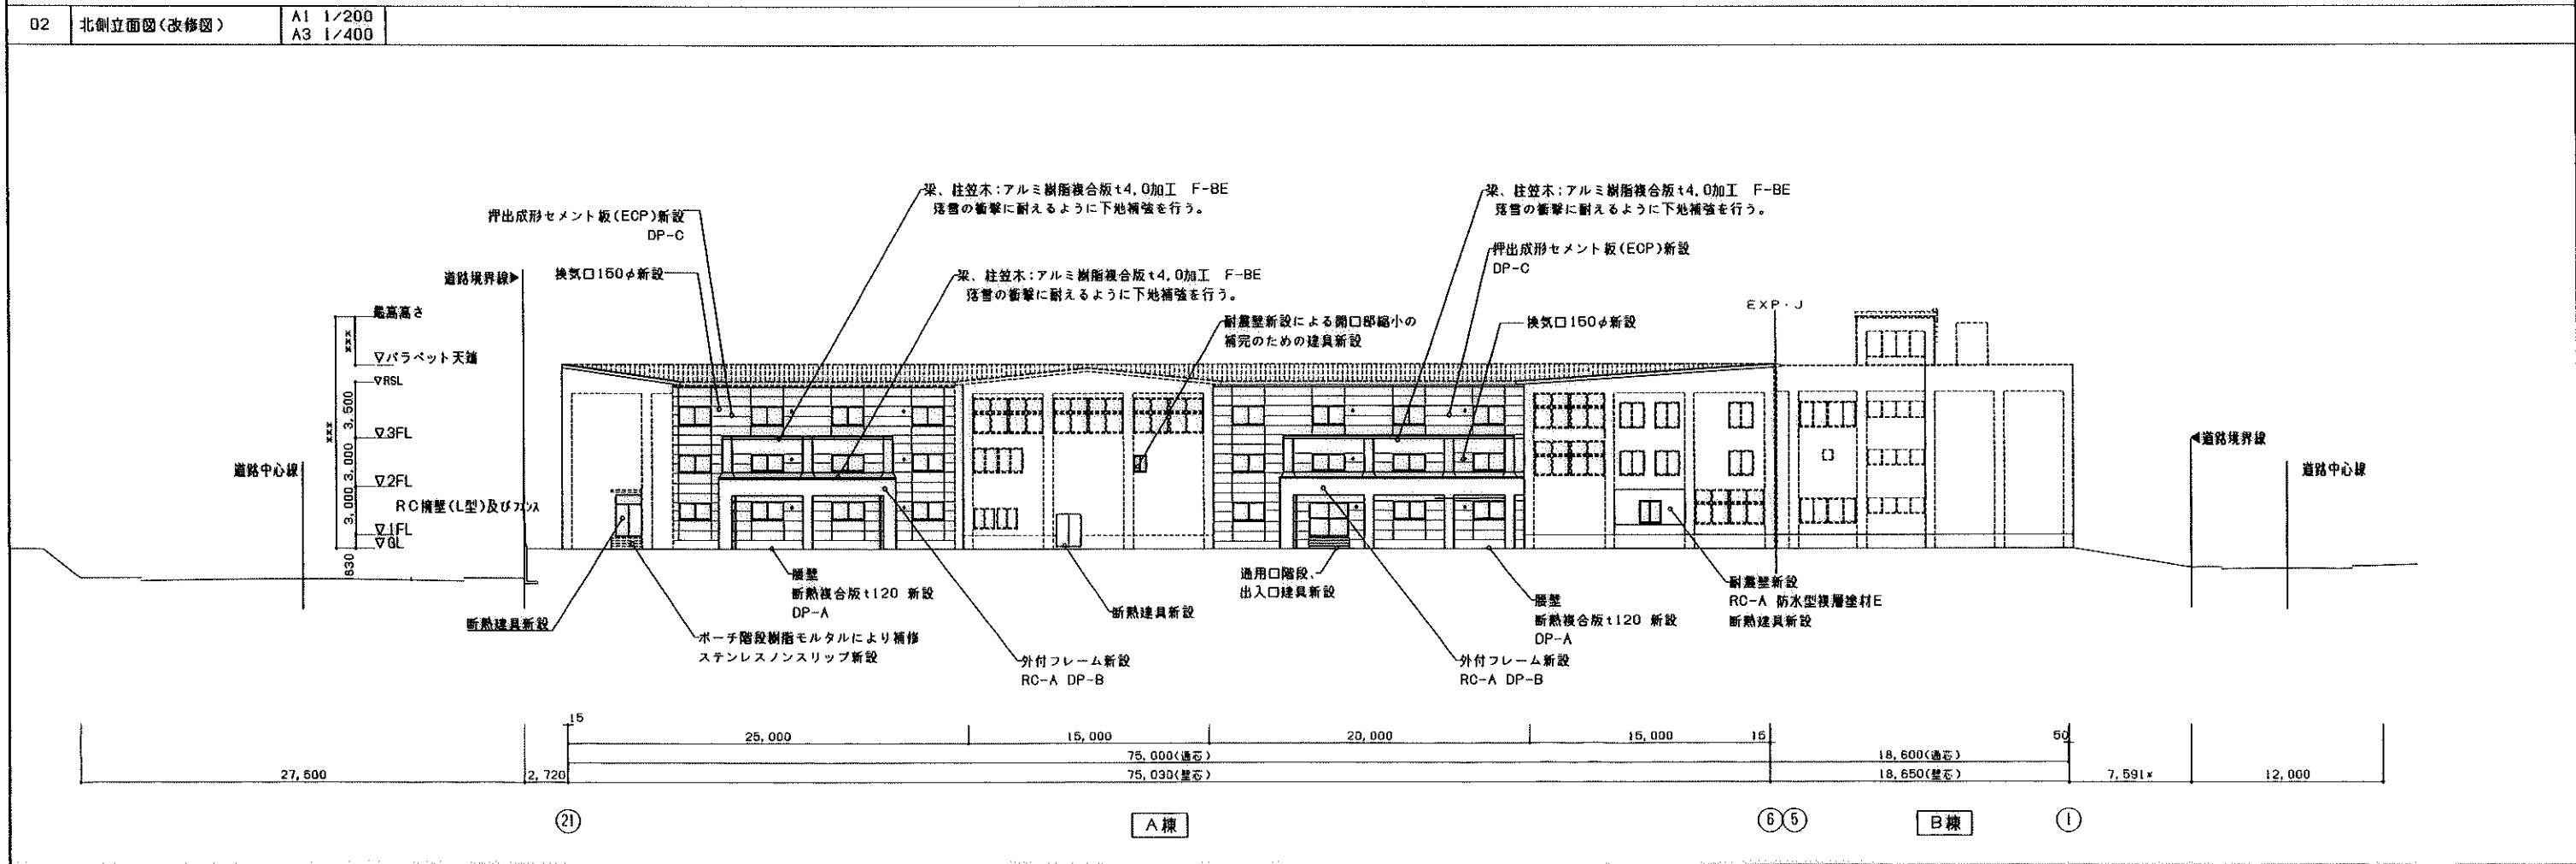

| | | | | | | | | | | | | | | | | | | | | | |
|-----------------------|--|-----------|--|------------|--|------------|--|------------|--|------------|------|------------|------|------------|------|------------|---------|------------|-------|------------|---------------|
| 計画通知書に記載された設計者の記名及び押印 | | | | | | | | | | 口底名 | 建築図 | 共通図 | 整理番号 | 図号 | A-12 | 設計者 | 北海道建築設計 | 立面図(2) | 1/200 | 工事名 | 根室振興局庁舎耐震改修工事 |
| 計画通知書押印欄 | | | | | | | | | | 所在地 | 図面番号 | | | | | | | | | | |
| その他の設計者氏名・印欄 | | | | | | | | | | 構造 | 年度 | 平成 | 年 | 月 | 日 | | | | | | |
| 代表となる設計者氏名・印 | | 主任設計者氏名・印 | | 副主任設計者氏名・印 | | 副主任設計者氏名・印 | | 副主任設計者氏名・印 | | 副主任設計者氏名・印 | | 副主任設計者氏名・印 | | 副主任設計者氏名・印 | | 副主任設計者氏名・印 | | 副主任設計者氏名・印 | | 副主任設計者氏名・印 | |
| | | | | | | | | | | | | | | | | | | | | | |
| | | | | | | | | | | | | | | | | | | | | | |
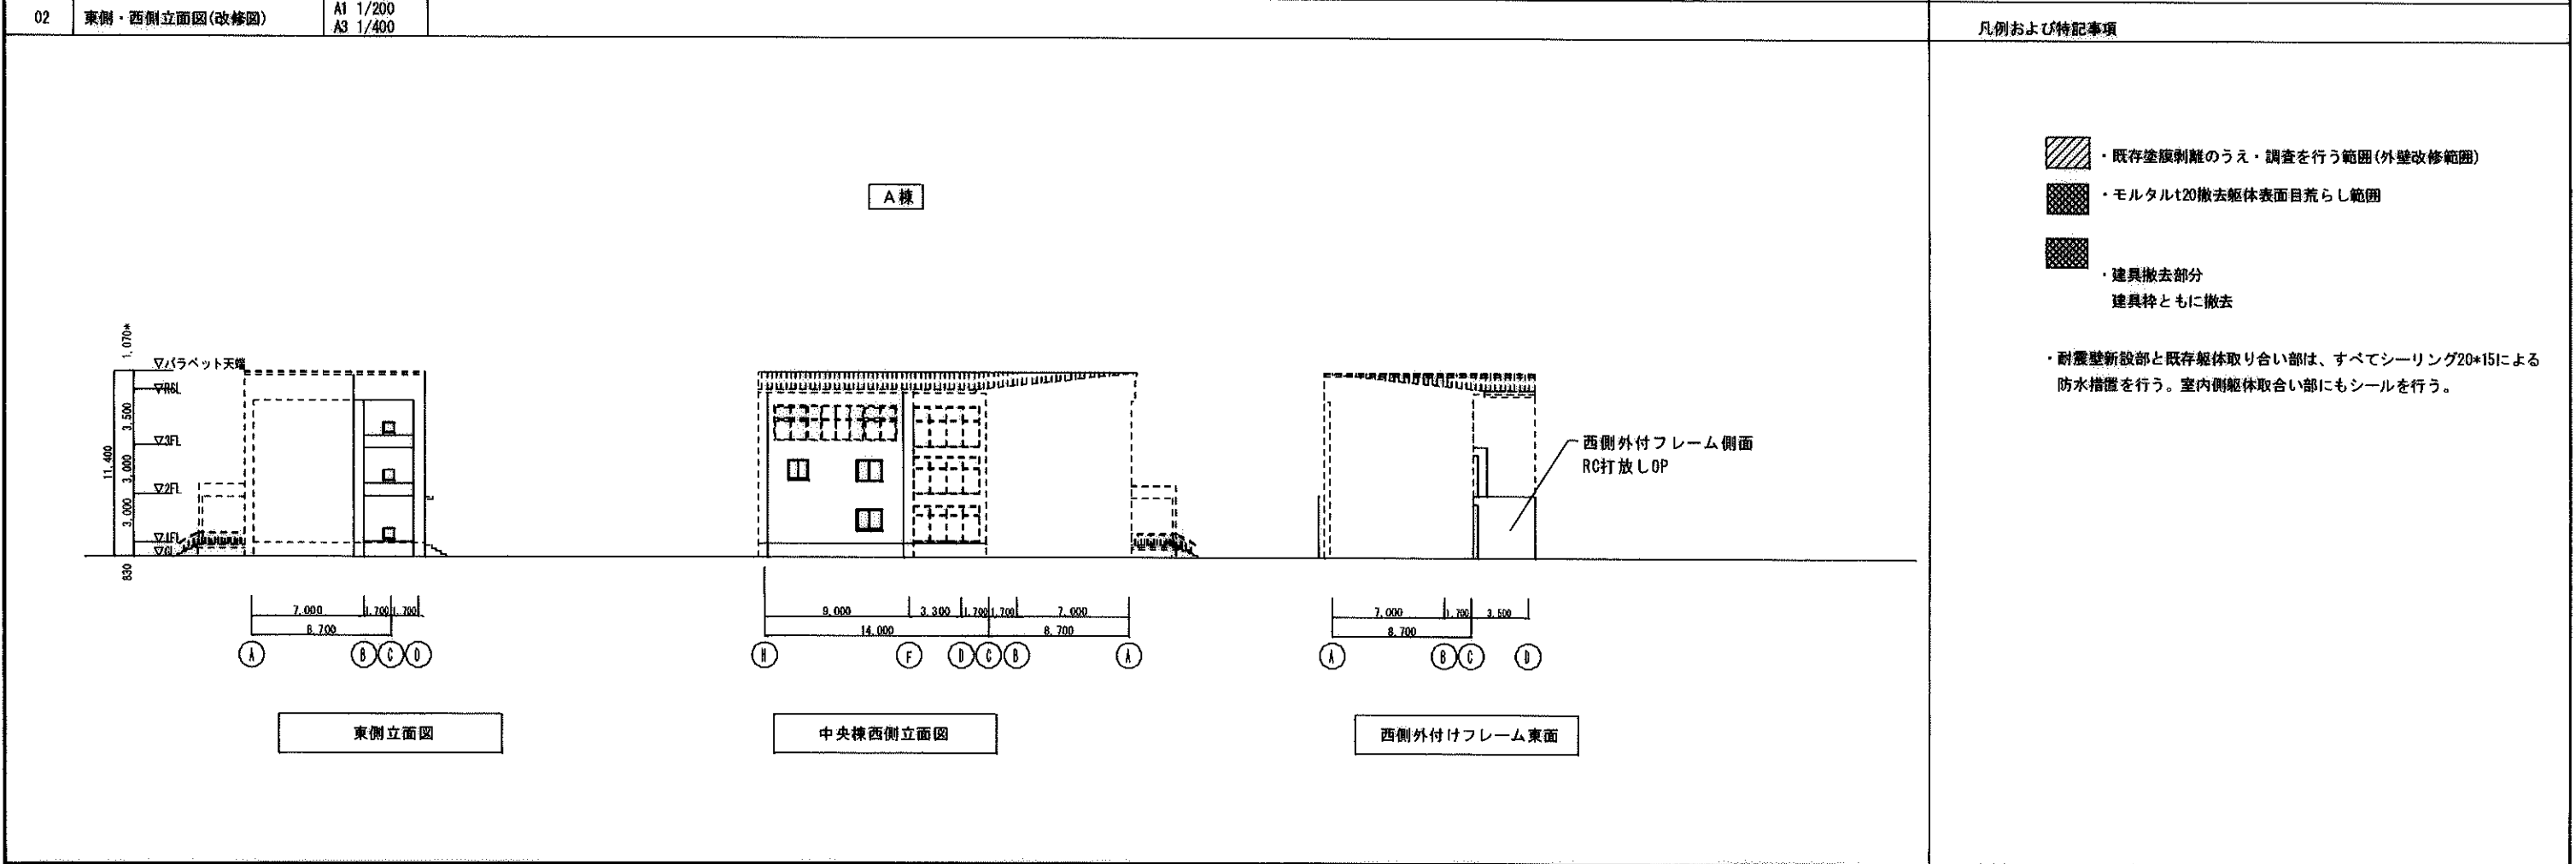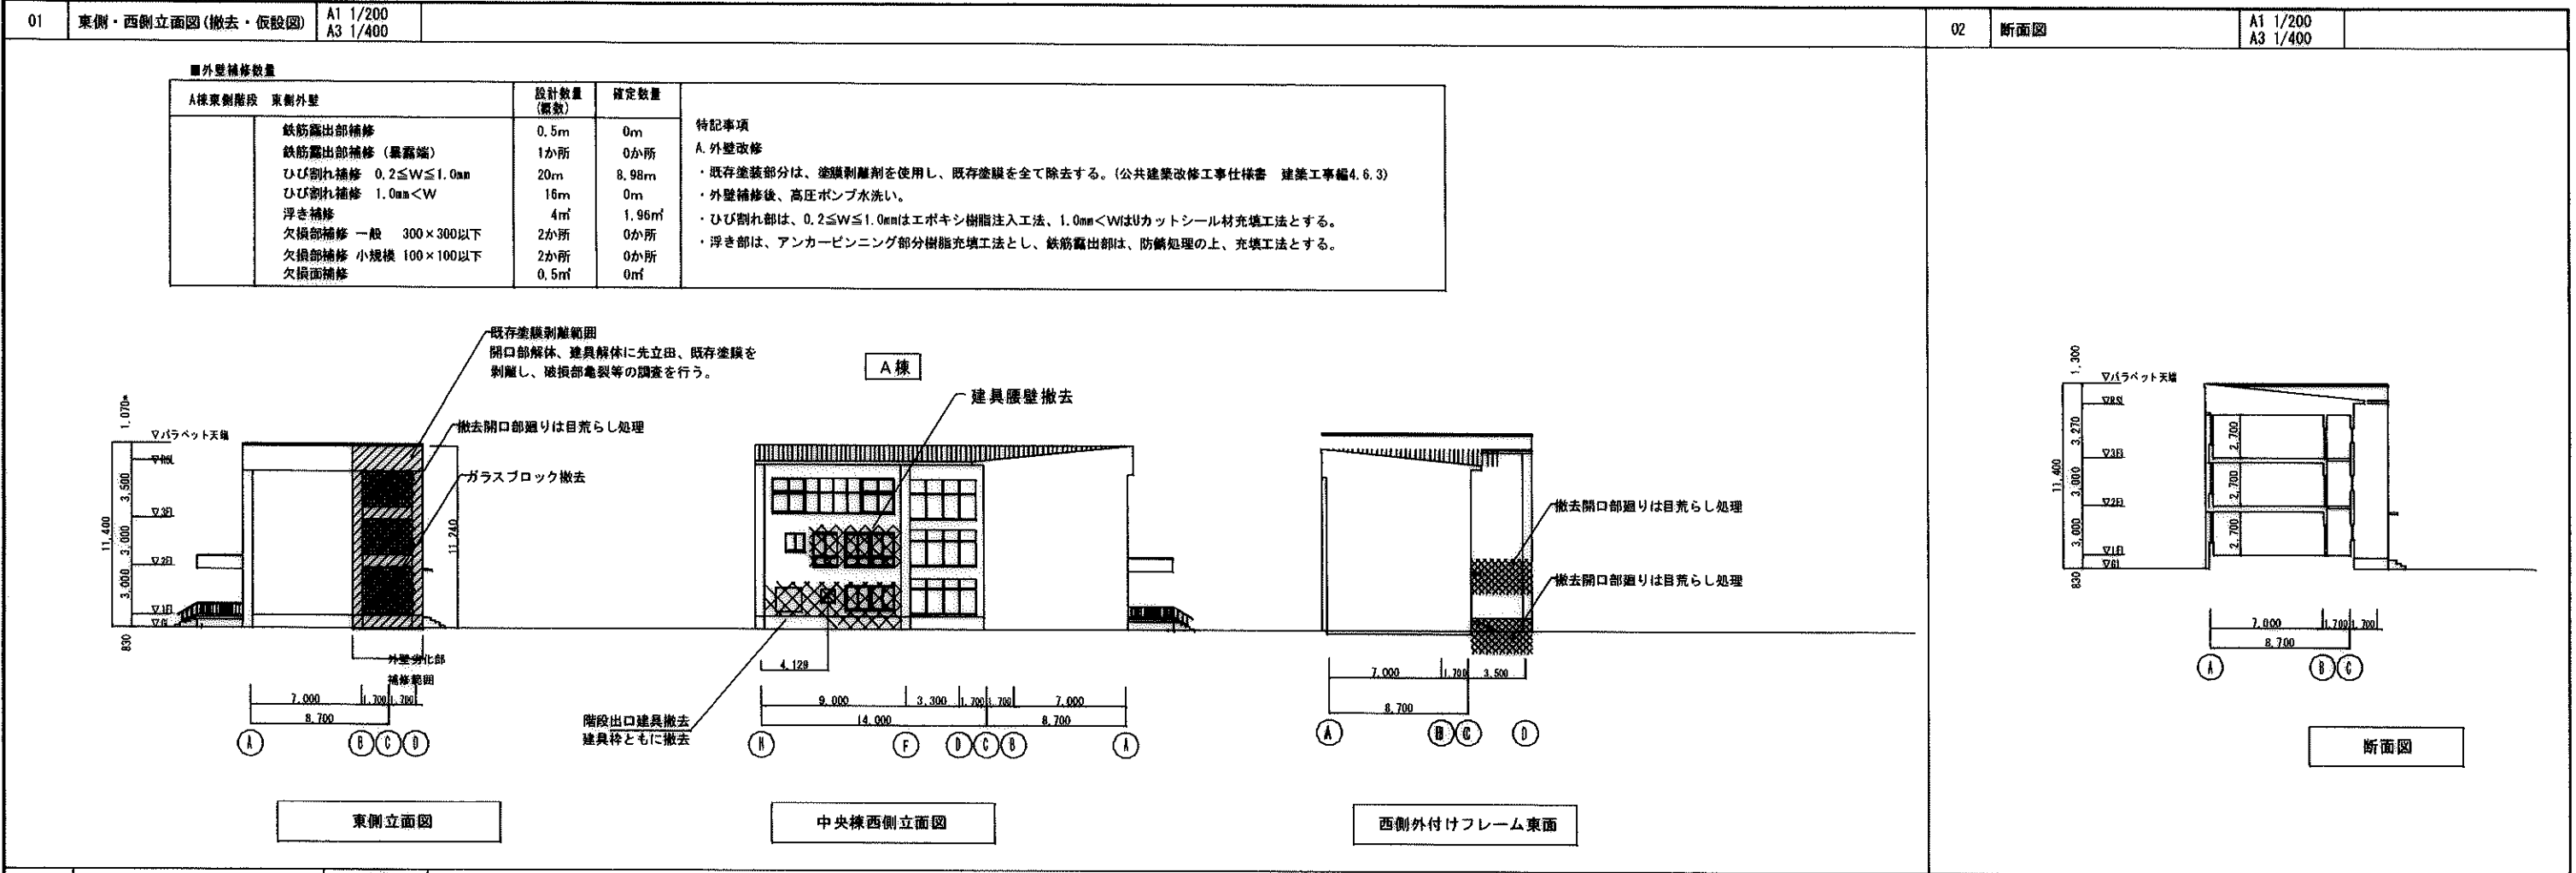

| | | | | | | | | | | | | | | | | | | | | | | | | | | | |
|-----------------------|--|--|--|-------------------|--|-----------|--|---------------|--|---------------|--|-----------|--|-----------|--|-------------------|--|-----------|--|-----------|--|-----------|--|---------------|--|-----------|--|
| 計画通知書に記載された設計者の記名及び押印 | | | | 口座名 | | 施 業 種 | | 延面積 | | 共通図 | | 整理番号 | | 設 計 号 | | 北 海 道 工 務 局 設 計 課 | | 立 面 図 (3) | | 1/200 | | 工 事 名 | | 根室振興局庁舎耐震改修工事 | | | |
| 計画通知用押印欄 | | | | 法 適 合 確 認 用 押 印 欄 | | 所在地 | | 図 面 番 号 | | 図 面 番 号 | | 図 面 番 号 | | 図 面 番 号 | | 図 面 番 号 | | 図 面 番 号 | | 図 面 番 号 | | 図 面 番 号 | | 図 面 番 号 | | 図 面 番 号 | |
| 代表となる設計者氏名・印 | | | | 重役設計者氏名・印 | | 専任設計者氏名・印 | | 構造設計一級建築士氏名・印 | | 設備設計一級建築士氏名・印 | | 調 査 年 月 日 | | 調 査 年 月 日 | | 調 査 年 月 日 | | 調 査 年 月 日 | | 調 査 年 月 日 | | 調 査 年 月 日 | | 調 査 年 月 日 | | 調 査 年 月 日 | |
| *** | | | | ① | | ② | | ③ | | ④ | | ⑤ | | ⑥ | | ⑦ | | ⑧ | | ⑨ | | ⑩ | | ⑪ | | ⑫ | |
| *** | | | | ① | | ② | | ③ | | ④ | | ⑤ | | ⑥ | | ⑦ | | ⑧ | | ⑨ | | ⑩ | | ⑪ | | ⑫ | |
| *** | | | | ① | | | | | | | | | | | | | | | | | | | | | | | |