



位置図

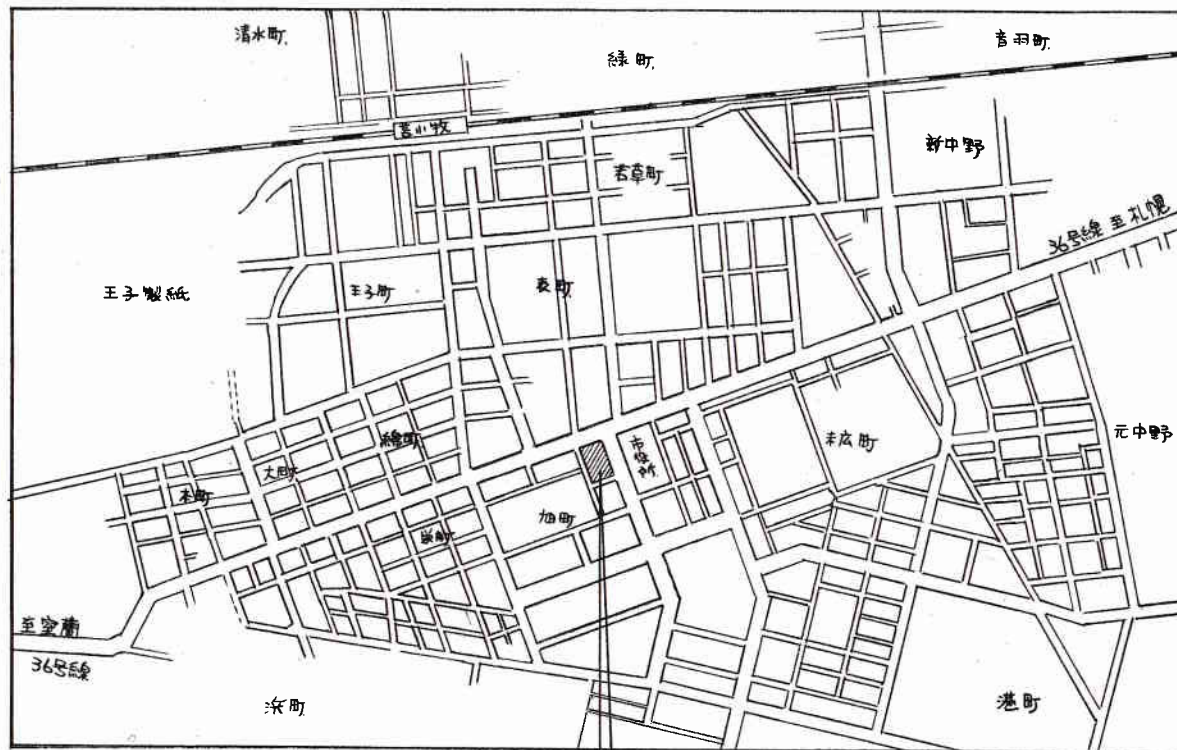

建設地：苫小牧市旭町3丁目3-1

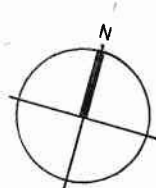


縮尺 1

昭和 62 年 3 月 20 日

技術吏員 調整者 斎藤孝一郎

部局名	苫小牧警察署
口座名	苫小牧警察署庁舎
所在	苫小牧市旭町3丁目3番地
名称	庁舎増築
土地面積	5,154.32 ㎡
所有者	王子不動産(株)北海道支

配 置 図

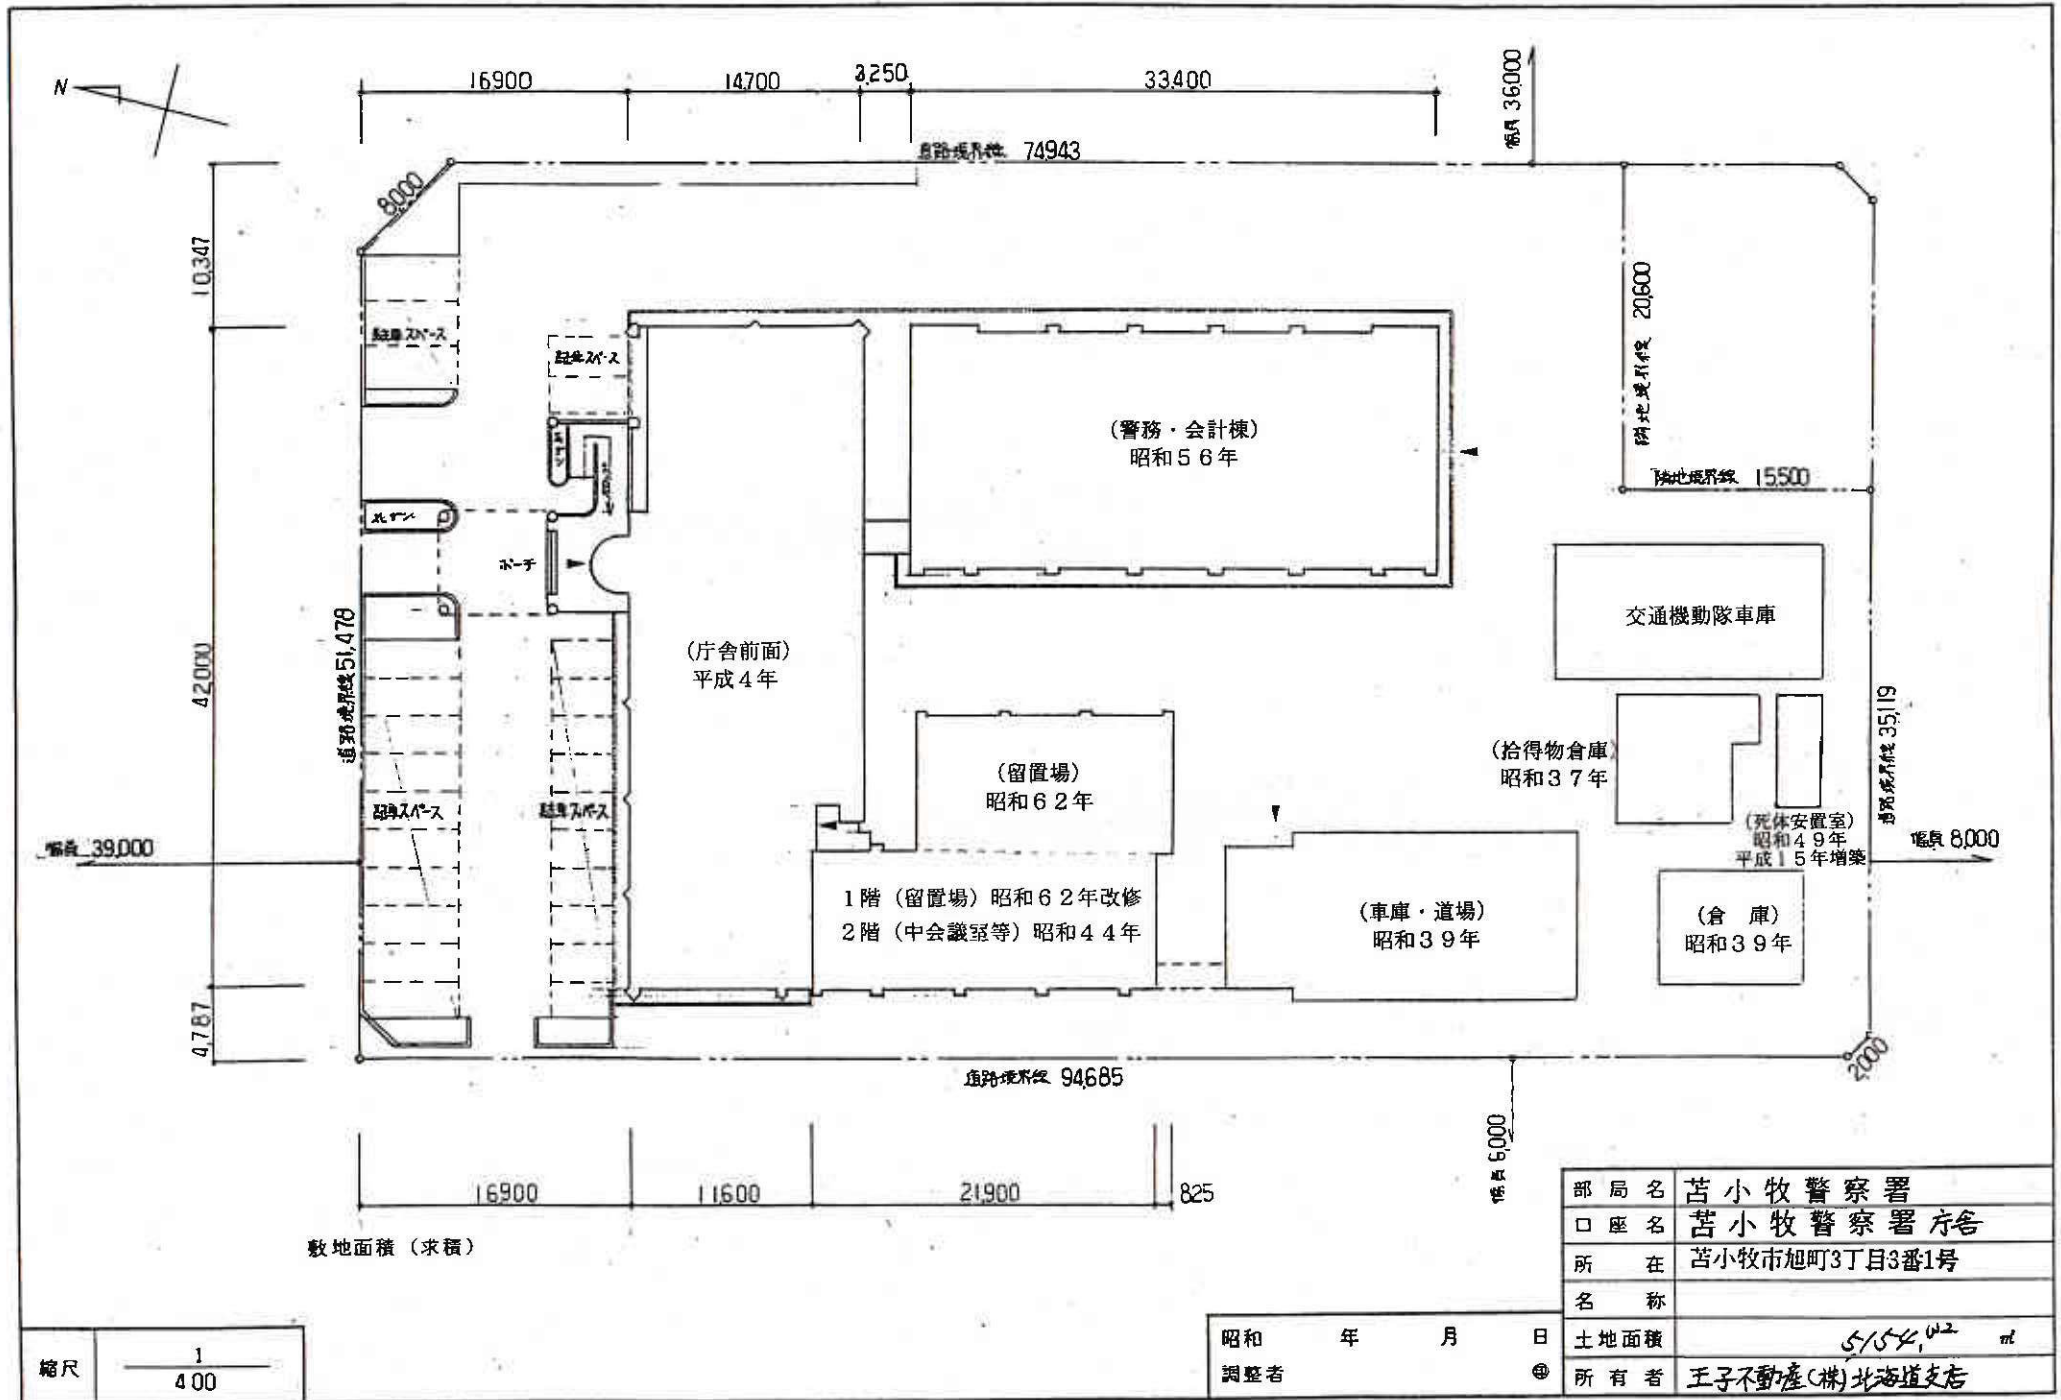


縮尺

1
400

昭和 年 月 日
調整者

部 局 名	苫小牧警察署
口 座 名	苫小牧警察署庁舎
所 在	苫小牧市旭町3丁目3番1号
名 称	
土地面積	5,154.42 m ²
所 有 者	王子不動産(株)北海道支店

平面図

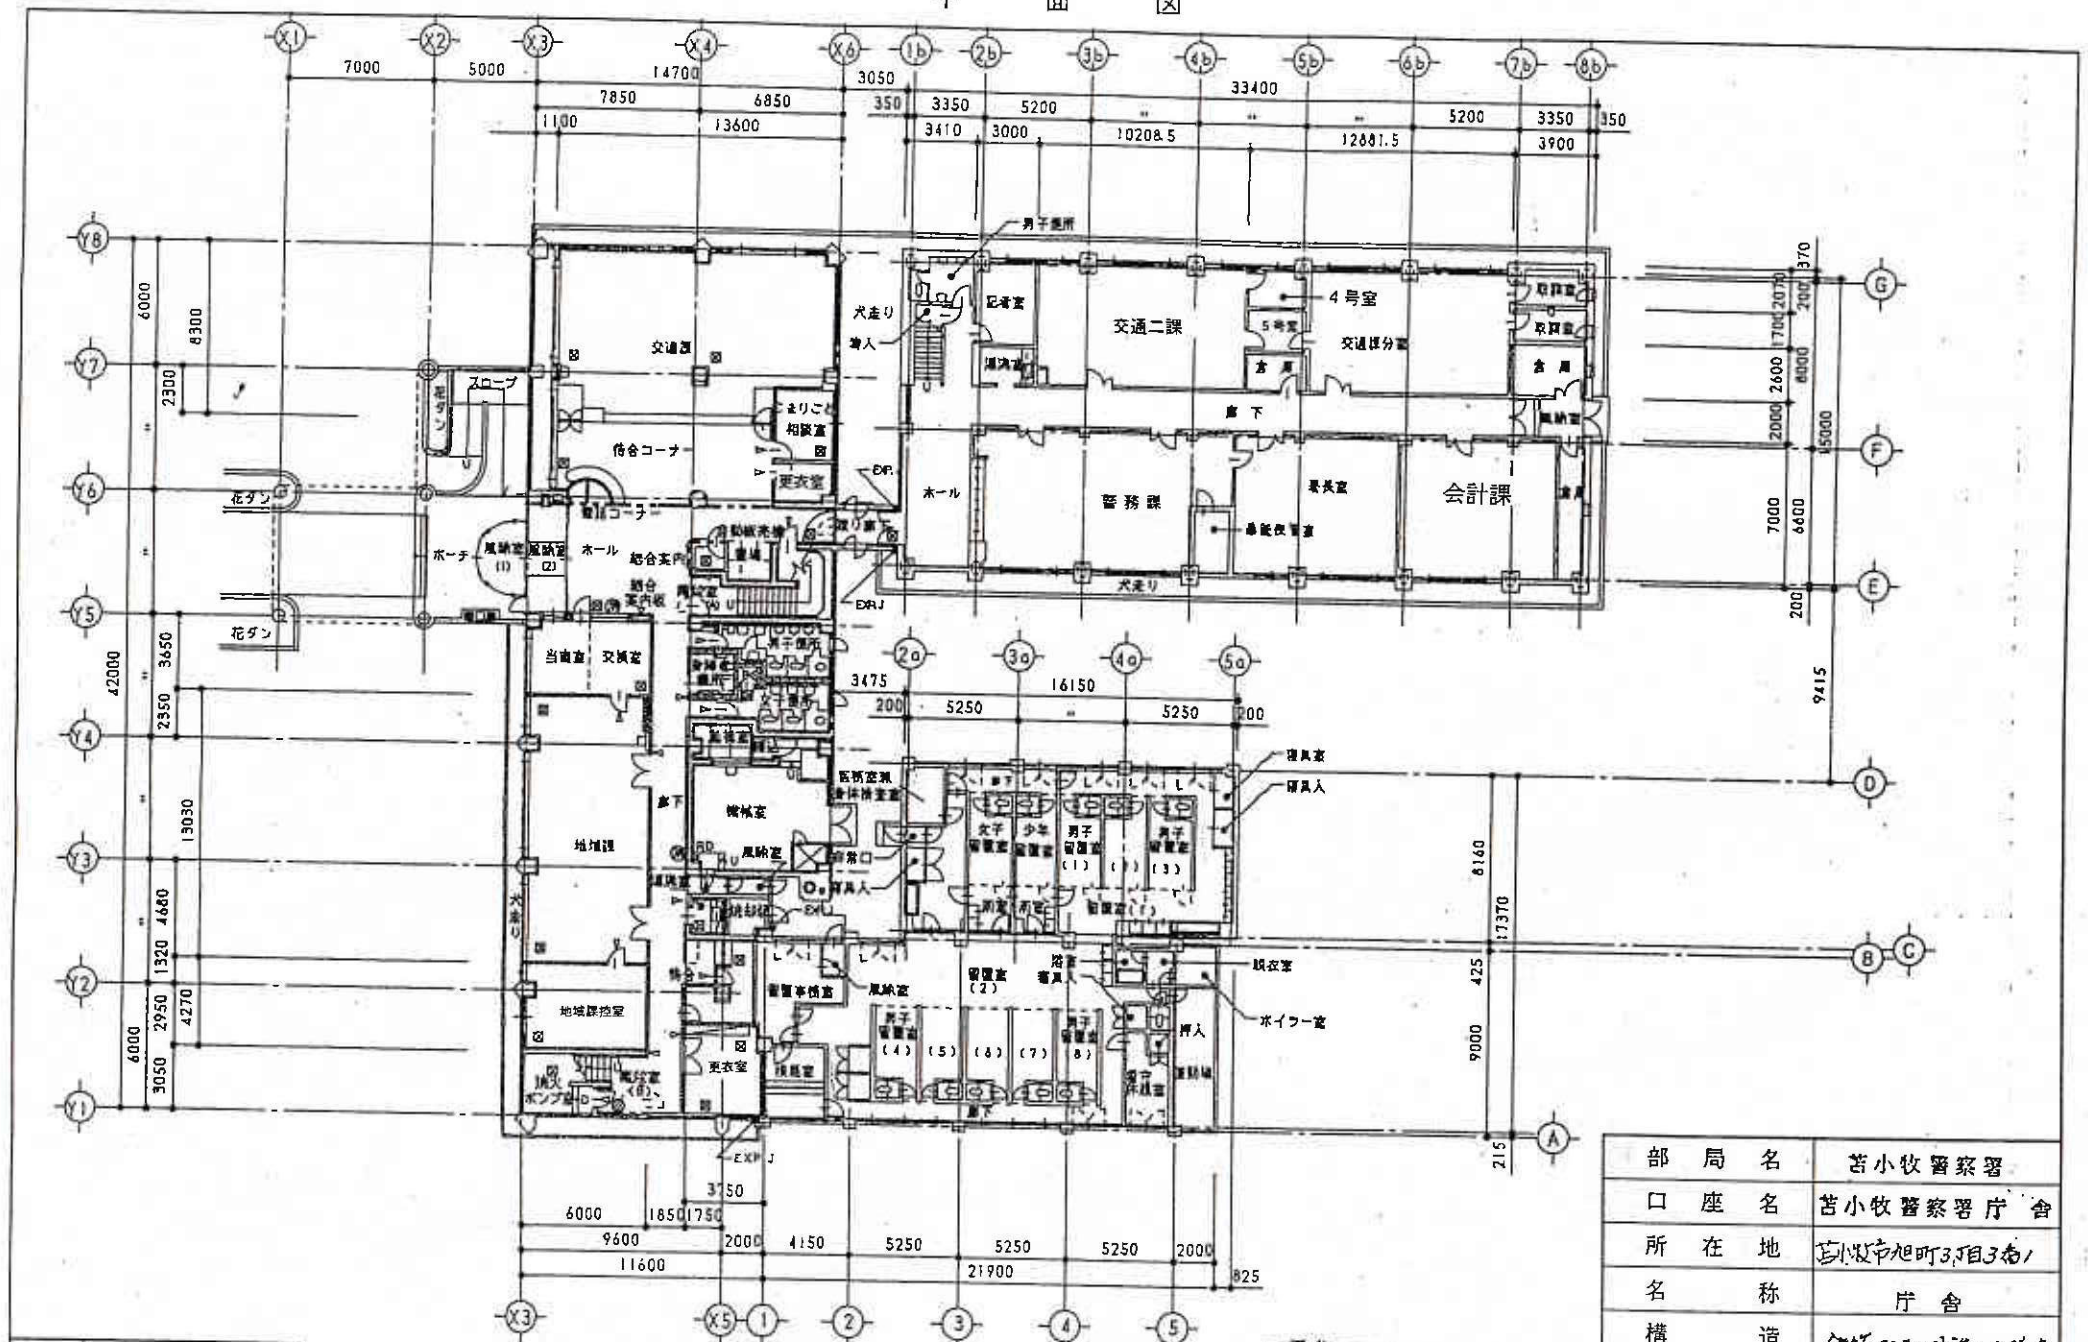


部局名	苫小牧警察署
口座名	苫小牧警察署庁舎
所在地	苫小牧市旭町3丁目3番1
名称	庁舎
構造	鉄筋コンクリート造・3階建
数量	1393.00/2773.47 m ²
しゅん功年月日	昭和39年3月20日

縮尺 1/500


平成
昭和5年1月27日
調整者 技術吏員 奇藤孝一郎

平面図

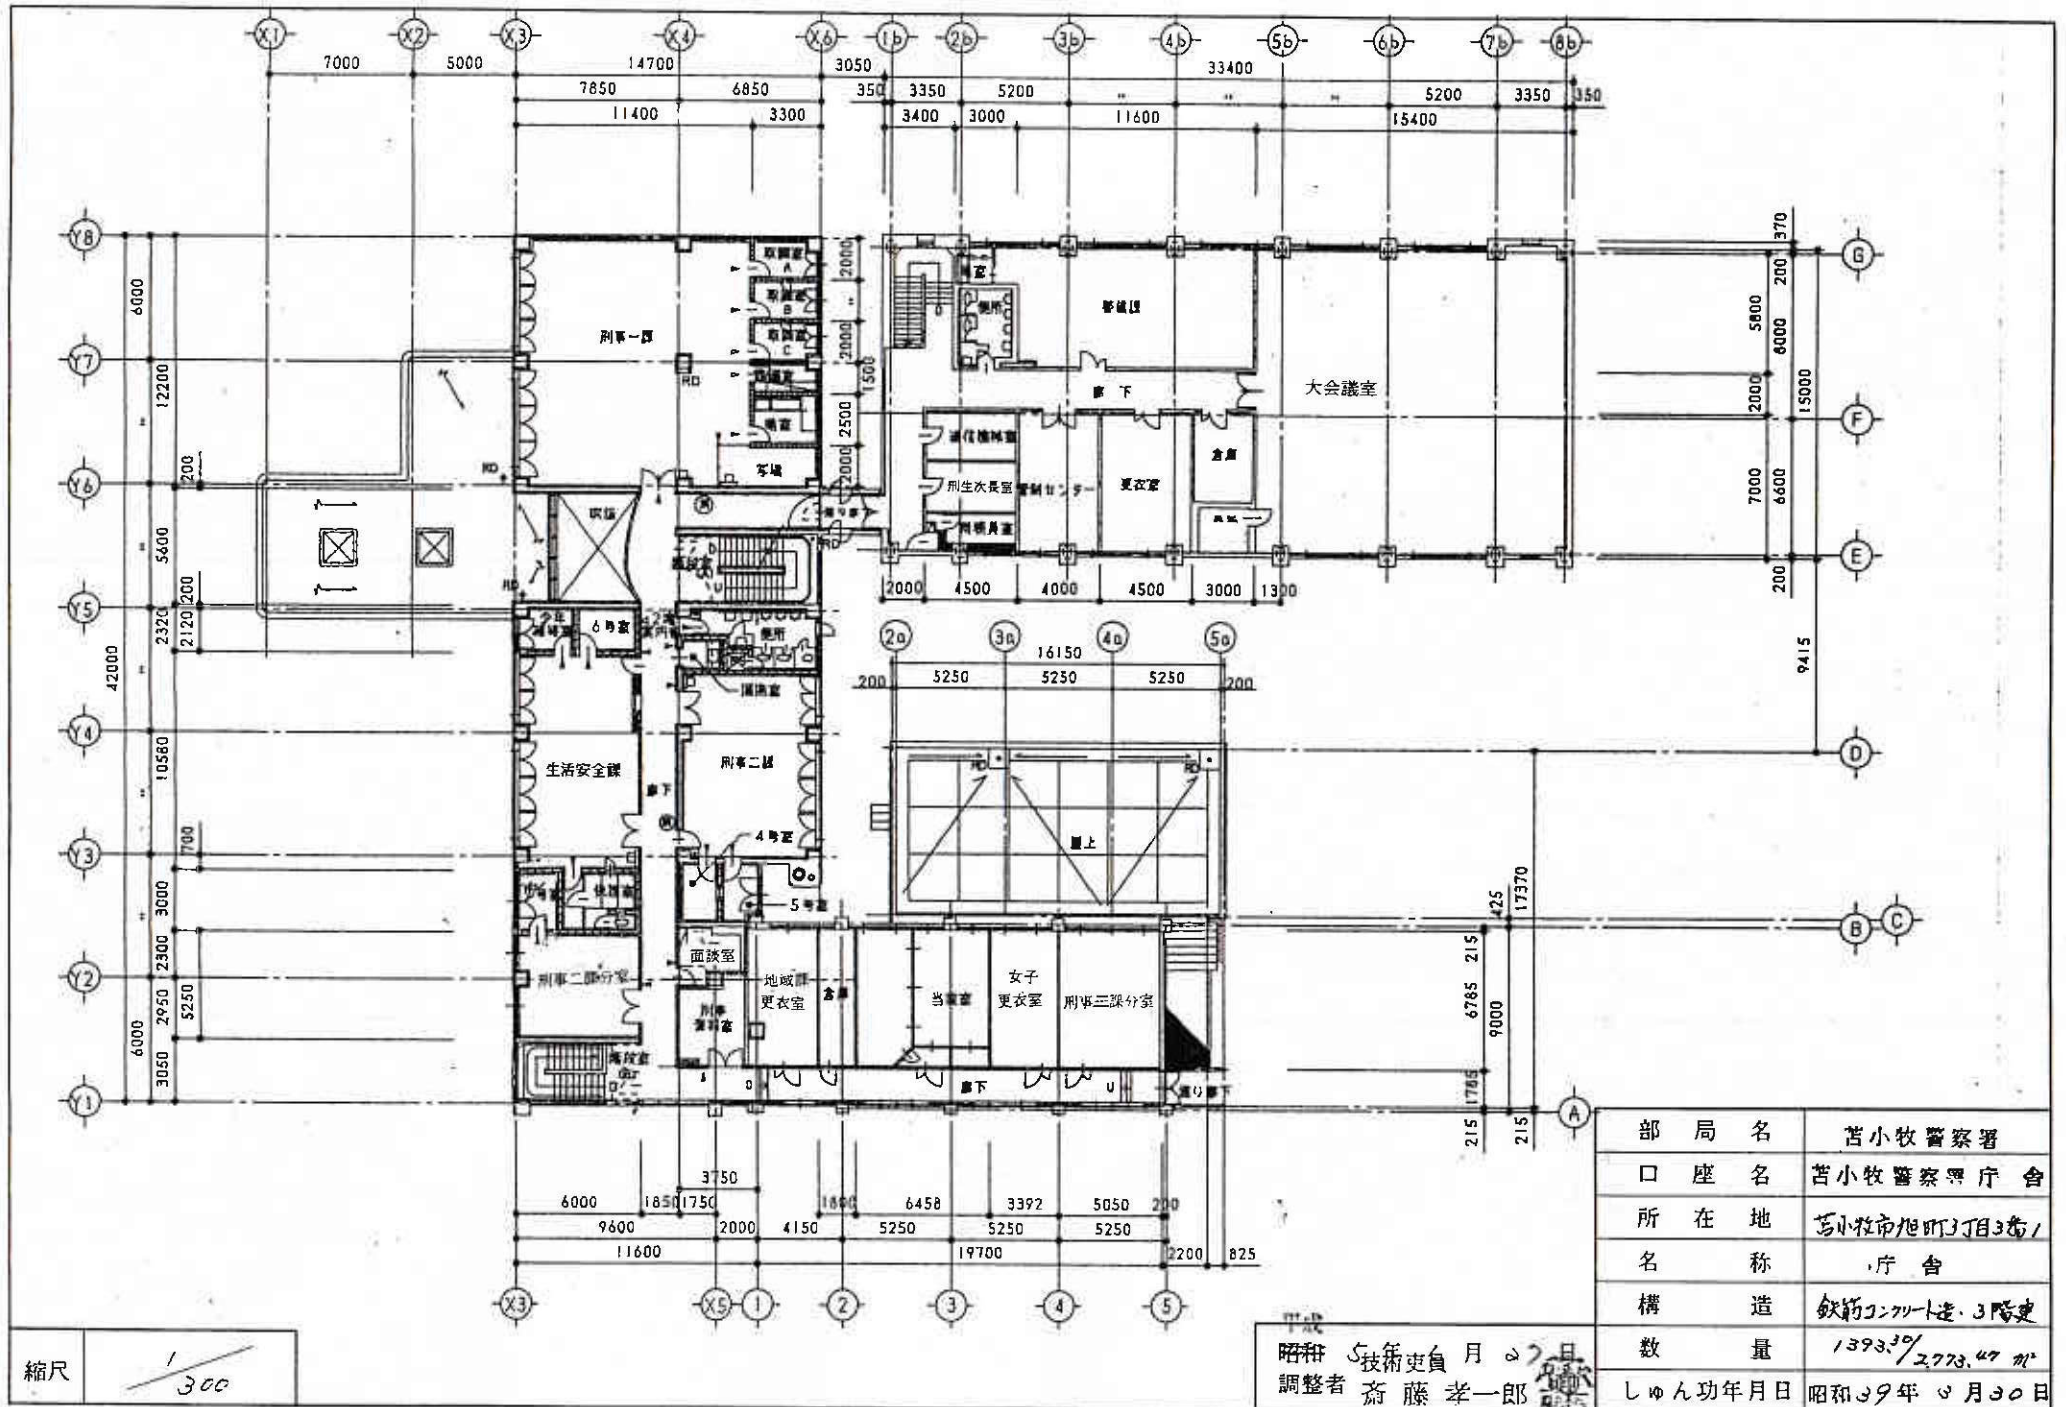

部局名	苫小牧警察署
口座名	苫小牧警察署庁舎
所在地	苫小牧市旭町3丁目3番1
名称	庁舎
構造	鉄筋コンクリート造、3階建
数量	1393.30/2773.47 m ²
しゅん功年月日	昭和39年 5 月 30 日

平面図

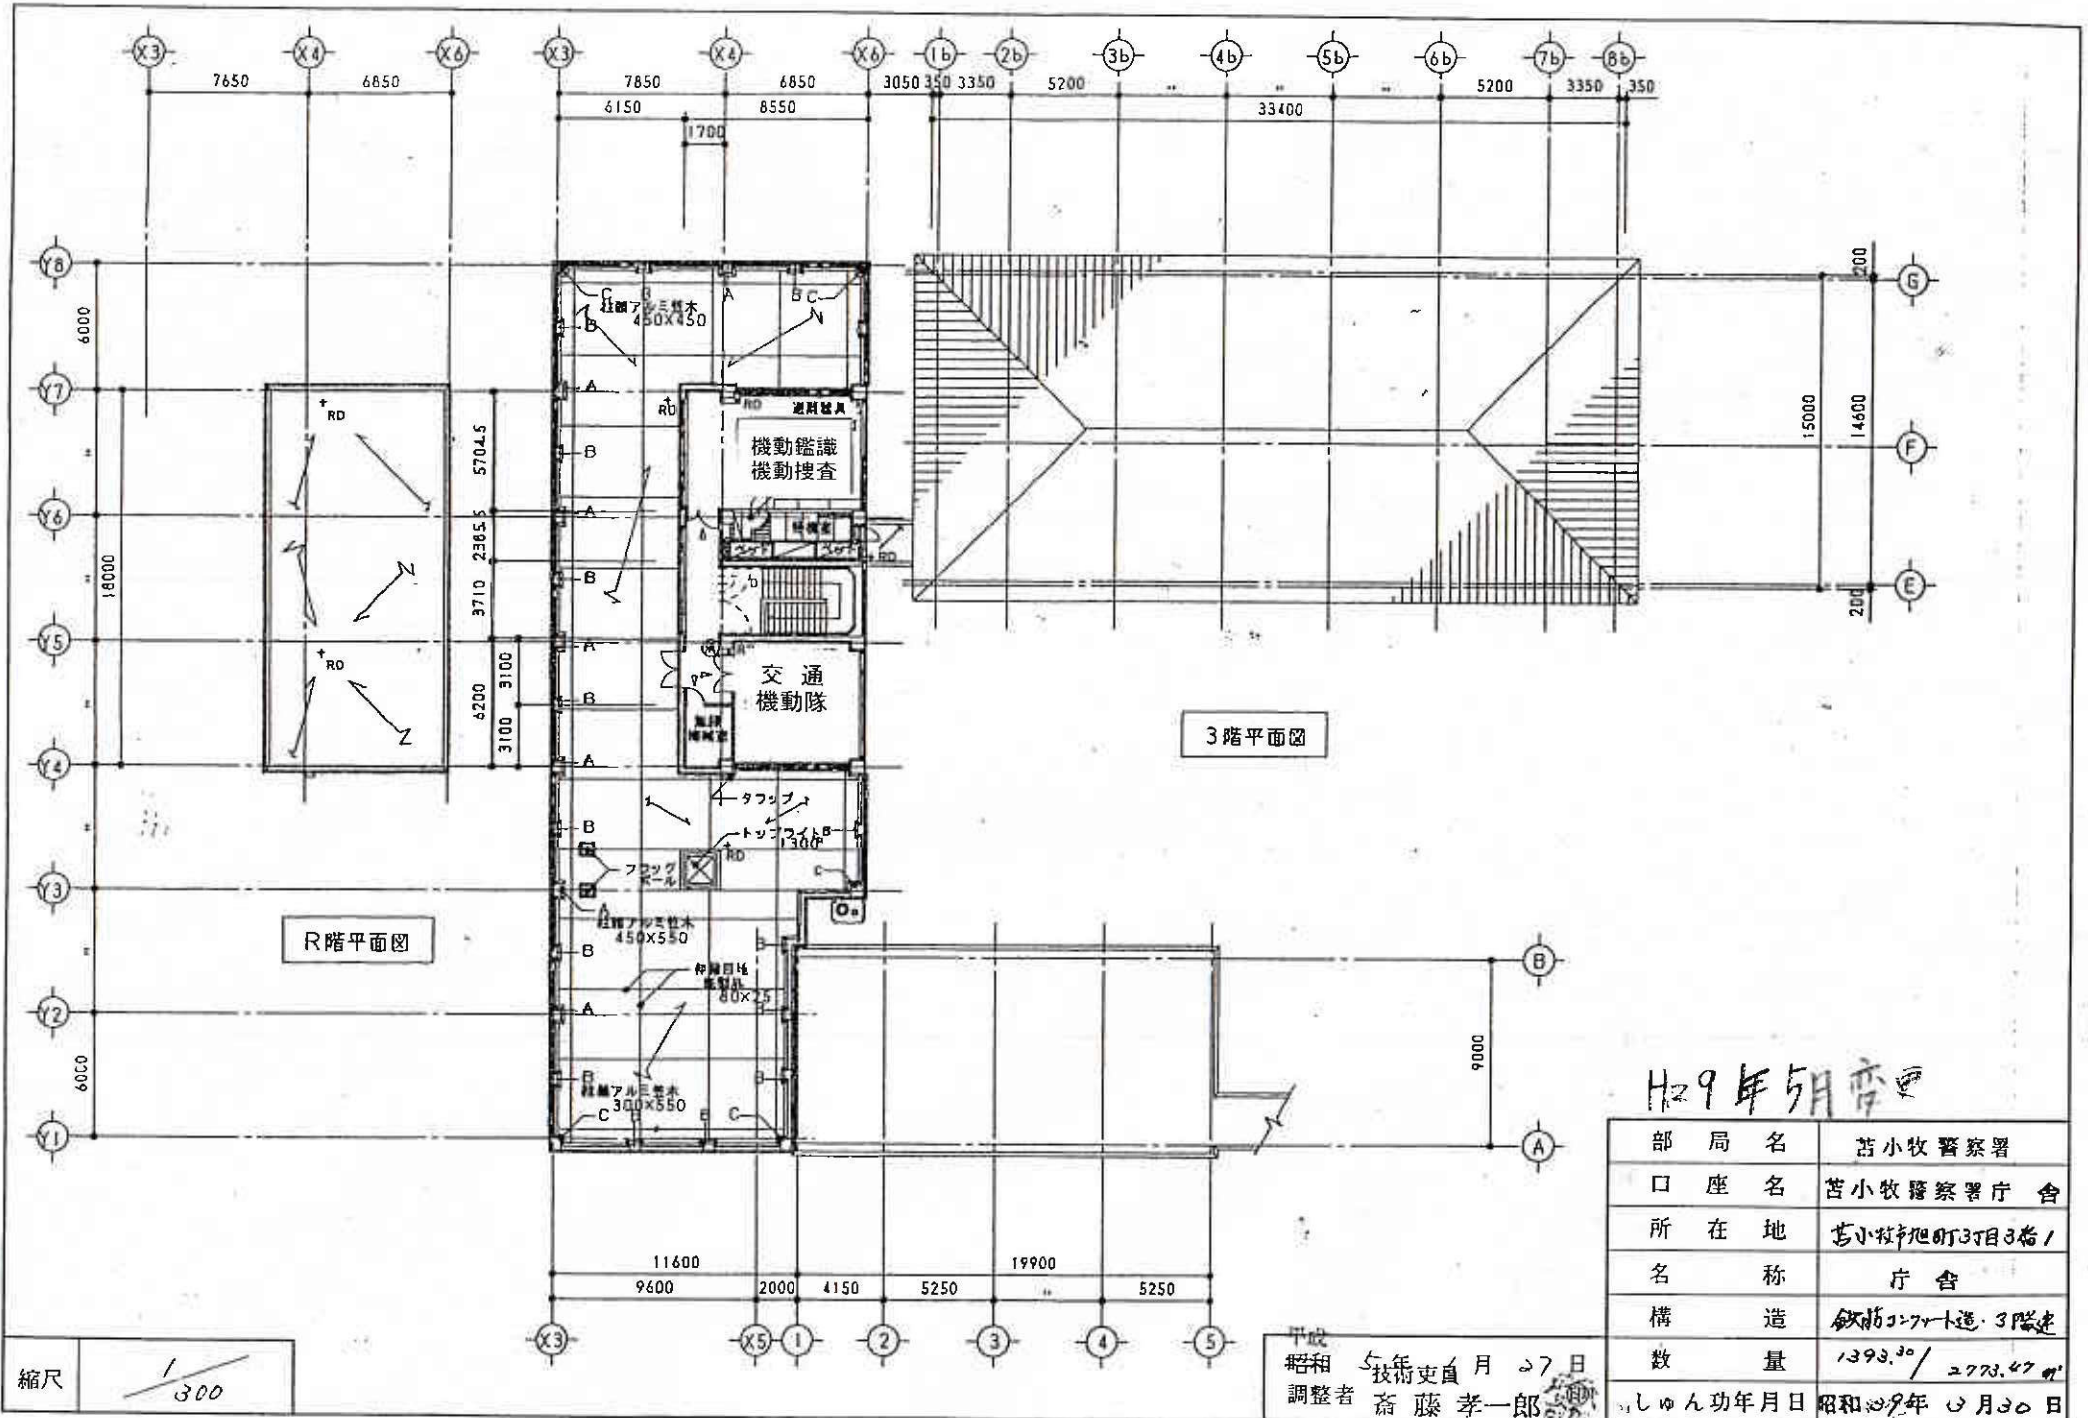

H29年5月変更

部局名	苫小牧警察署
口座名	苫小牧警察署庁舎
所在地	苫小牧市旭町3丁目3番1
名称	庁舎
構造	鉄筋コンクリート造・3階建
数量	1393.30 / 2773.47 m ²
しゅん功年月日	昭和59年10月30日