


塔屋平面図


塔屋屋根平面図

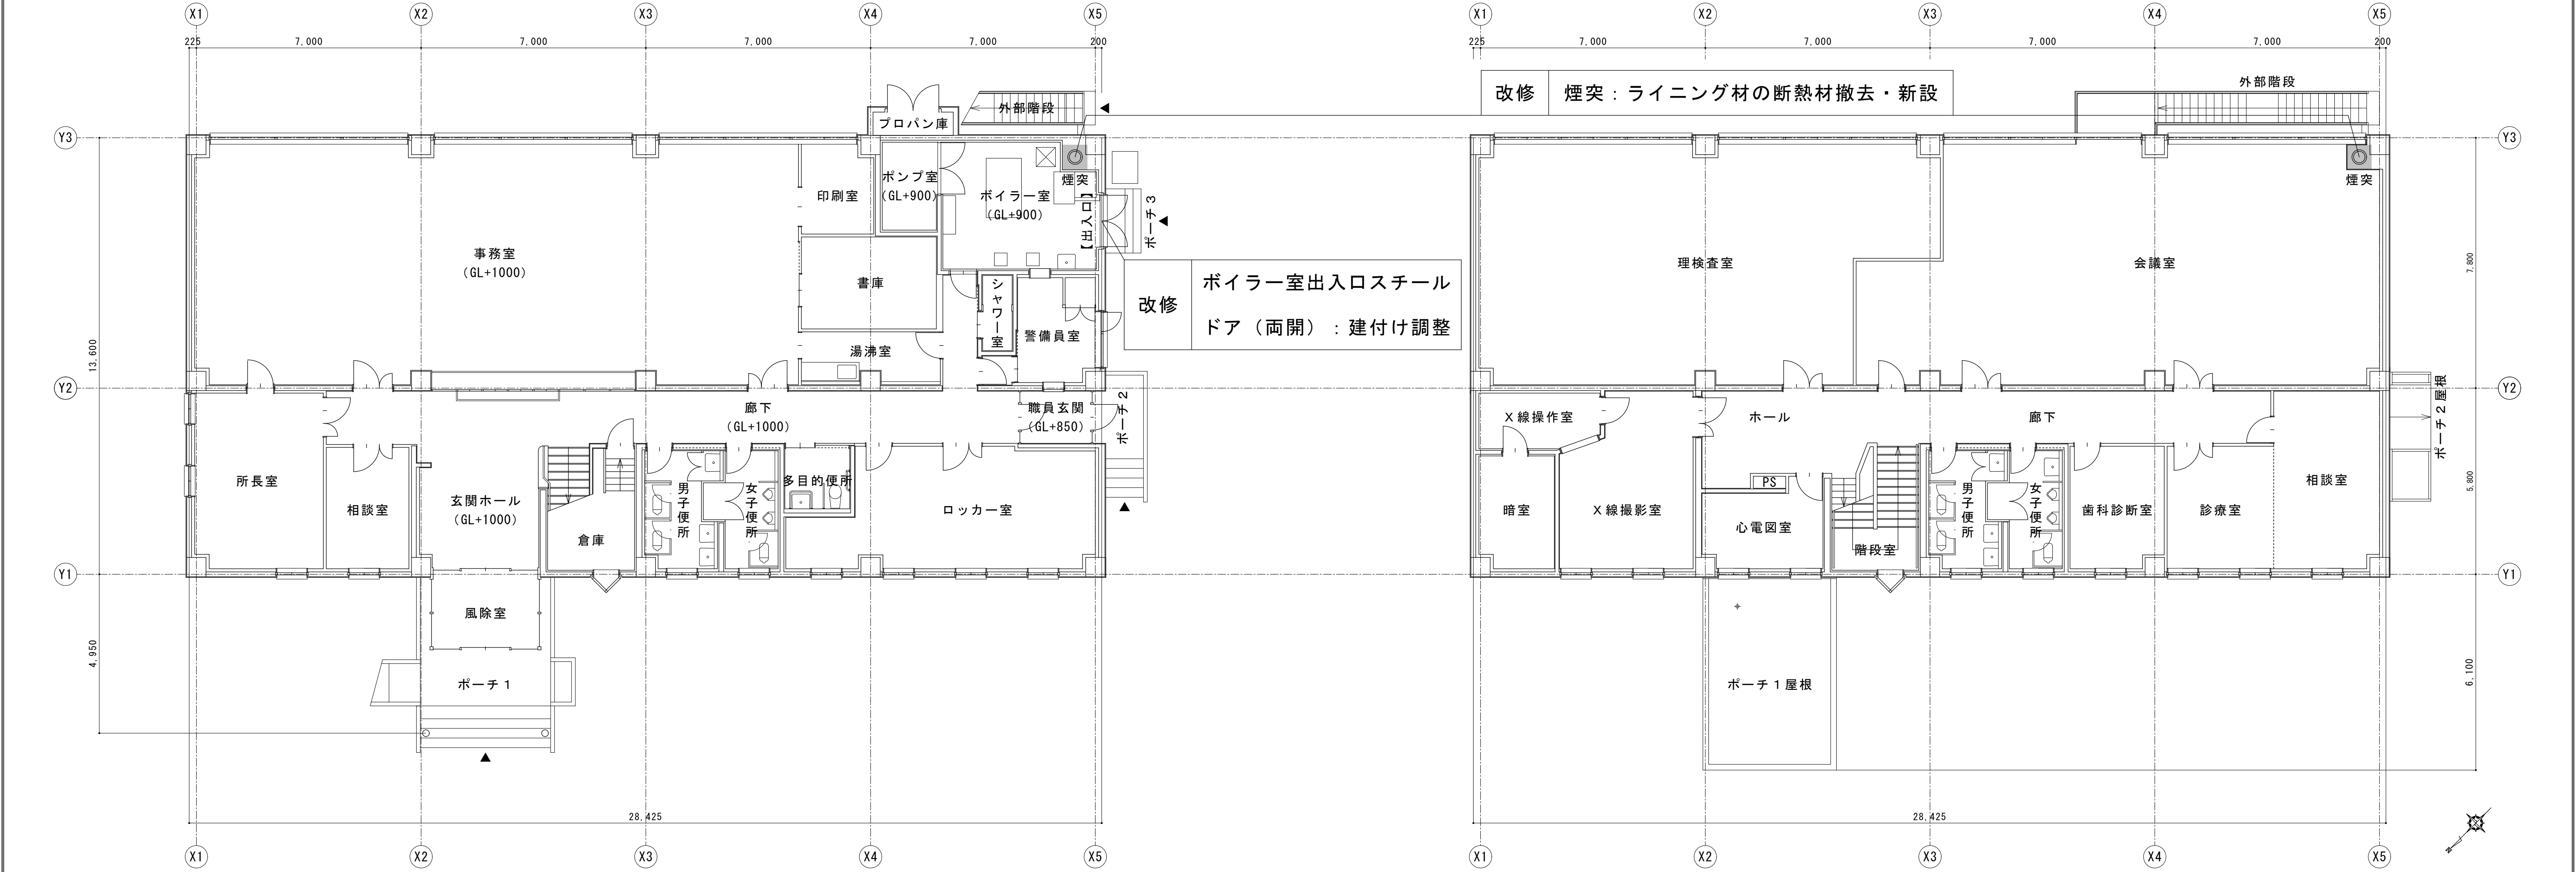

1階平面図


2階平面図

計画通知書に記載された設計者の記名及び押印										口座名	建築面積	延面積	共通図整理番号	整理番号	設計事務所名	株式会社仁志建築事務所 一級建築士事務所 管理建築士 氏名 仁志 敏一	設計図名称	平面図	縮尺	A1 1/100 A3 1/200 —	工事名	空知地区煙突アスベスト除去工事 (深川・滝川地域保健室)
計画通知用押印欄										所在地	索引番号	図面番号		枚ノ内 号	枚ノ内 号	主任	主任	担当			北海道建設部建築局建築整備課	
その他の設計者氏名・印										構造設計一級建築士氏名・印	設備設計一級建築士氏名・印	構造設計一級建築士氏名・印	設備設計一級建築士氏名・印	調整年月日	調整者職氏名	管理	主任	主任	担当			
代表となる設計者氏名・印										構造設計一級建築士	設備設計一級建築士	構造設計一級建築士	設備設計一級建築士	令和 年 月 日		技術者	技術者	技術者	担当者			
(代表となる設計者記名・押印)										(意匠図)	(構造図)	(電気図)	(機械図)			技術者	技術者	技術者	担当者			
(意匠図)										◎	◎	◎	◎			◎	◎	◎	◎			

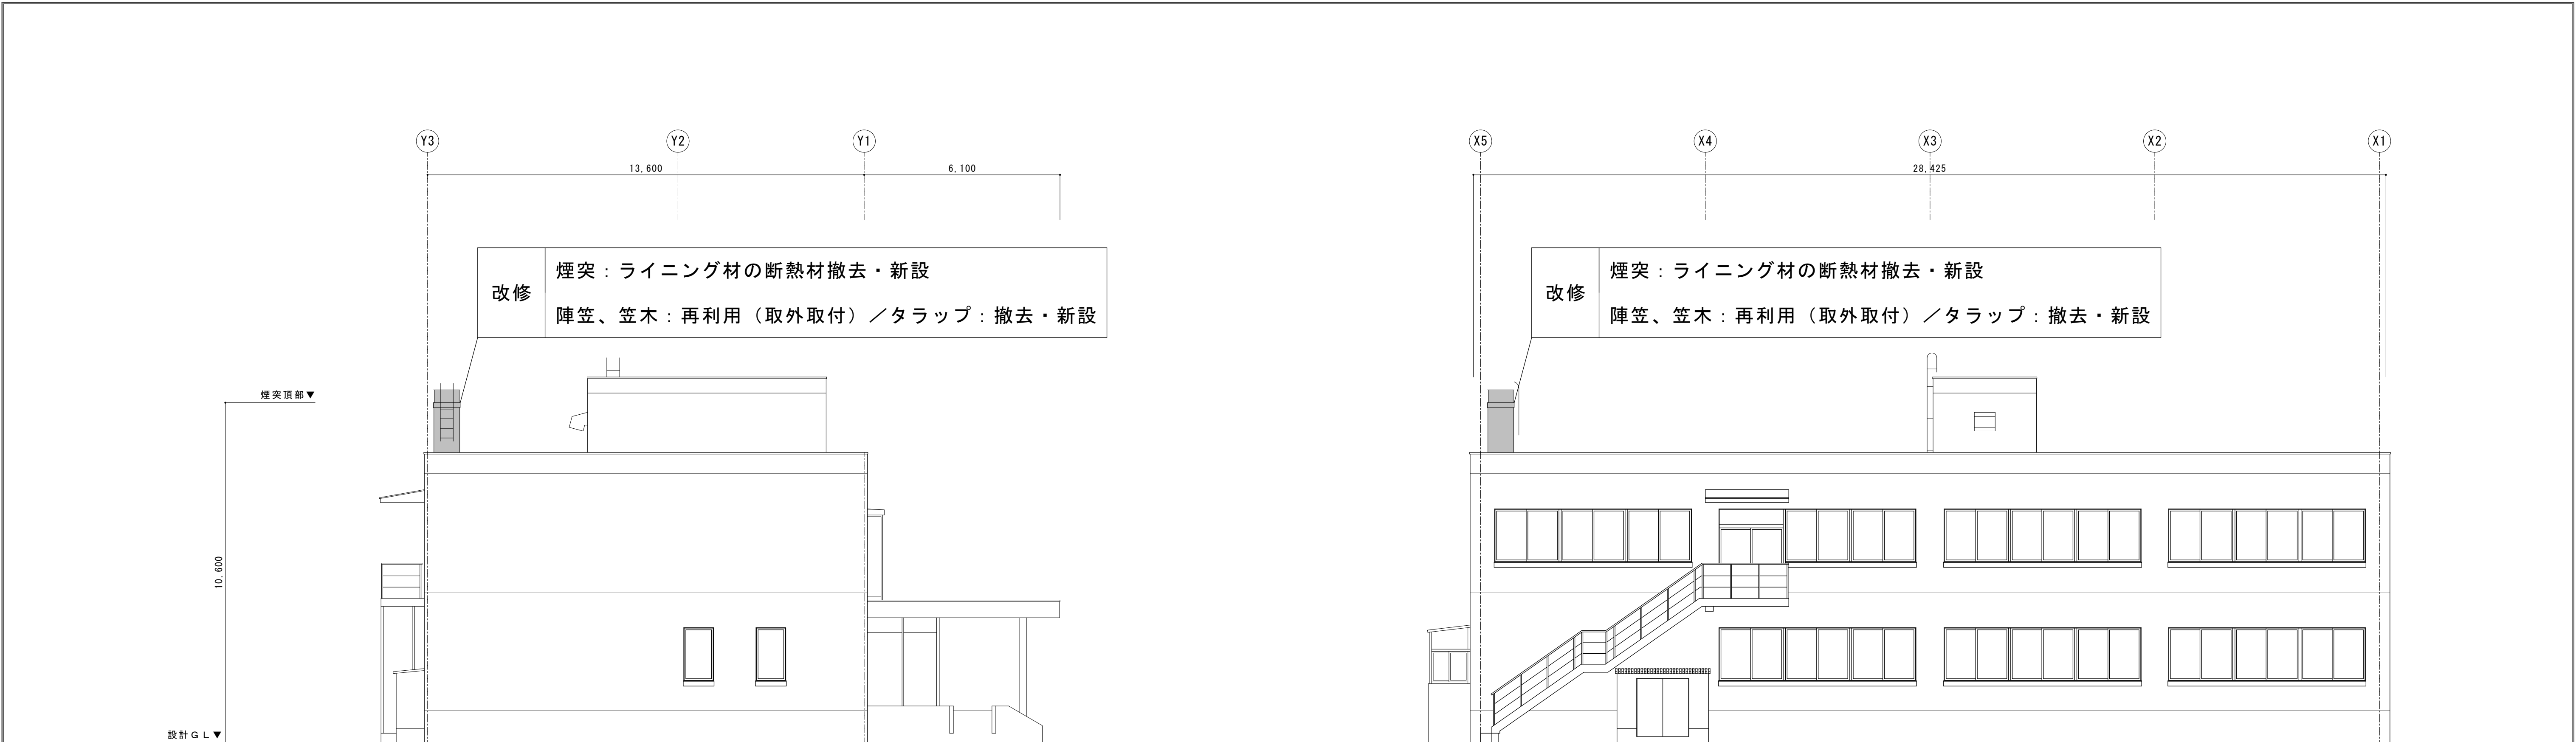

東側立面図

南側立面図

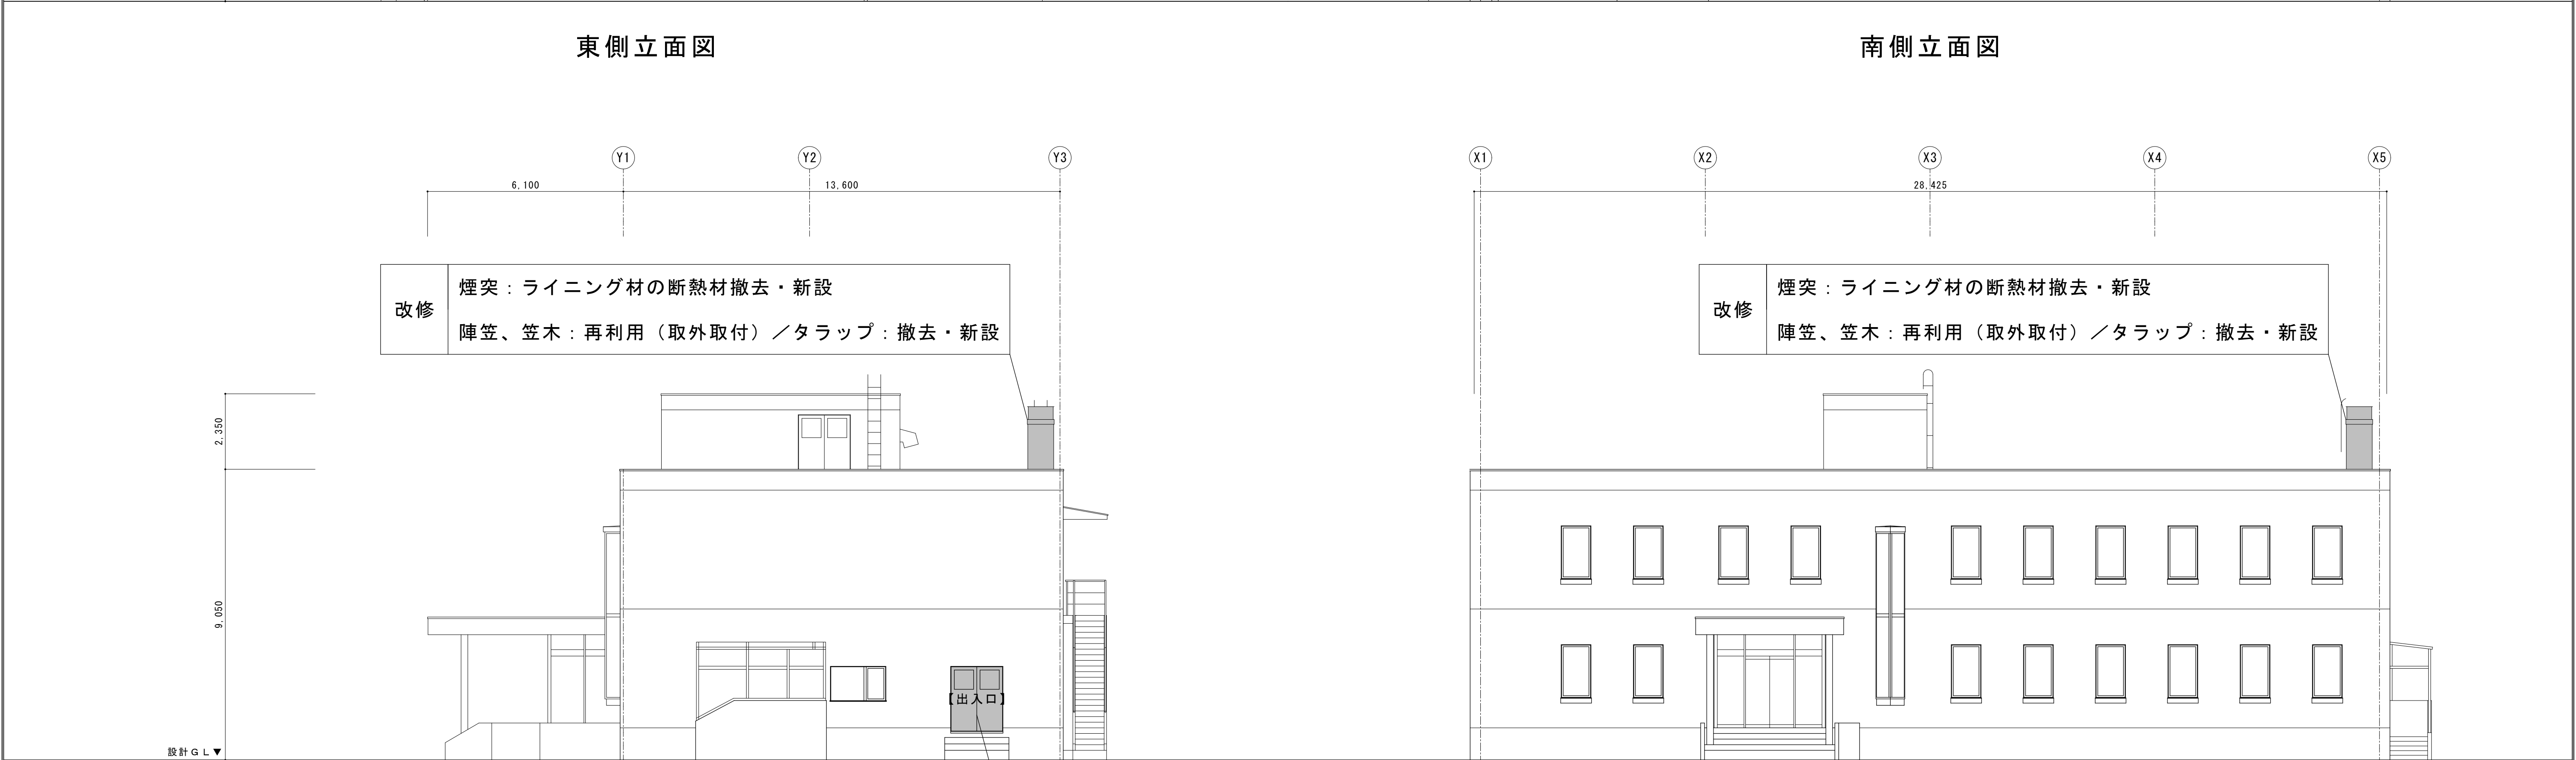

西側立面図

北側立面図

改修	ボイラー室出入口スチールドア（両開）：建付け調整
----	--------------------------

計画通知書に記載された設計者の記名及び押印				口座名	建築	延面積	共通図	整理番号	整理番号	設計事務所名	株式会社仁志建築事務所 一級建築士事務所 管理建築士 氏名 仁志 敏一	設計図名称	立面図	A1 1/100 A3 1/200 縮尺	工事名	空知地区煙突アスベスト除去工事 （深川・滝川地域保健室）
代表となる設計者氏名・印	その他の設計者氏名・印			構造設計一級建築士氏名・印	設備設計一級建築士氏名・印	所在地	調整年月日	令和 年 月 日	調整者職氏名	枚ノ内 号	枚ノ内 号	管理	主任	主任	担当	担当者
(代表となる設計者記名・押印)	(意匠図)	(構造図)	(電気図)	(構造設計一級建築士)	(設備設計一級建築士)	構造	調整	調整者	職氏名	年 枚ノ内 号	年 枚ノ内 号	技術者	技術者	技術者	担当者	担当者
◎	◎	◎	◎	◎	◎	◎	◎	◎	◎	◎	◎	◎	◎	◎	◎	◎

北海道建設部建築局建築整備課