



附近見取図

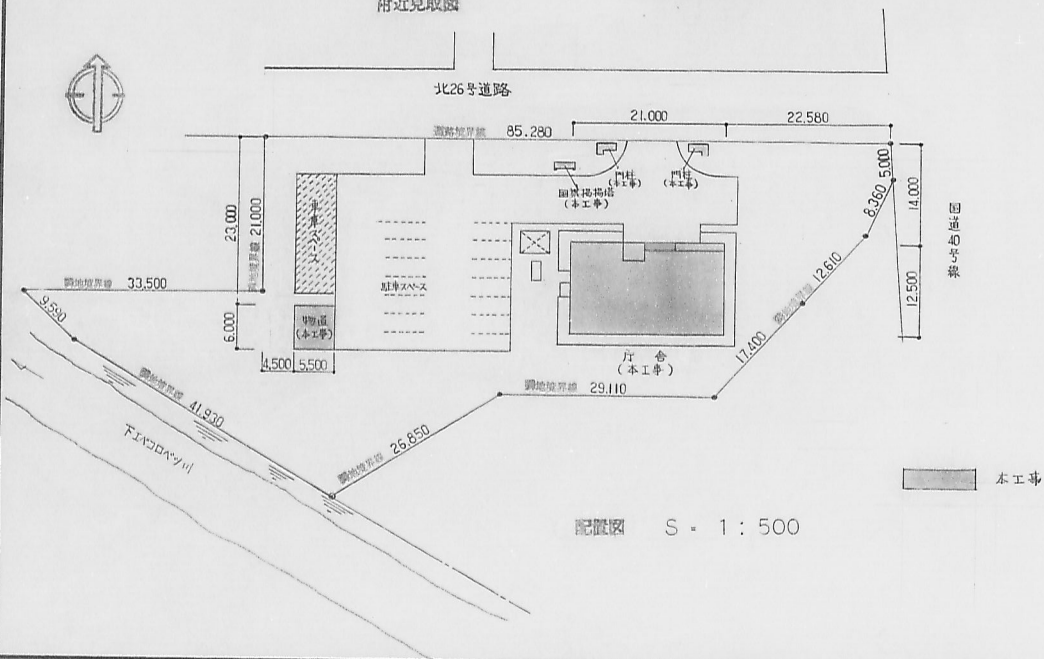

配置図 S = 1 : 500

倉

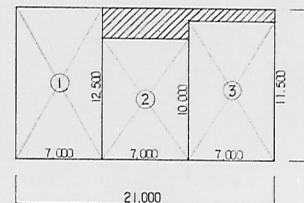

物置



求積図 1 : 300

①	7.0	x	12.5	=	87.5
②	7.0	x	10.0	=	70.0
③	7.0	x	11.5	=	80.5


敷地面積	3,299.209
------	-----------

建築面積	
倉	21.0 x 12.5 = 262.5
物置	5.5 x 6.0 = 33.0

床面積	
倉	①+②+③ 238.0
物置	④ 33.0
合計	271.0



口座名	建設費	延面積	共通図 整理番号	整理番号	設計事務所	設計図名称	附近見取図	縮尺	工事名
所在地	宗谷	図番		2-31-A	山本・真設計共同企業体	附近見取図	縮尺	課長	北海道宗谷支庁宗谷北部地区農業改良普及所改築工事
構造	鋼骨	調年月日	平成 年 月 日	平成 2 年 6 月	審査	配置図	縮尺	参事	
建築	物置	調日者名		4枚ノ内 A-4 号		面積表	縮尺	主任技師	
		調職氏名					縮尺	係長	
							縮尺	担当者	

北海道住宅都市部工営課


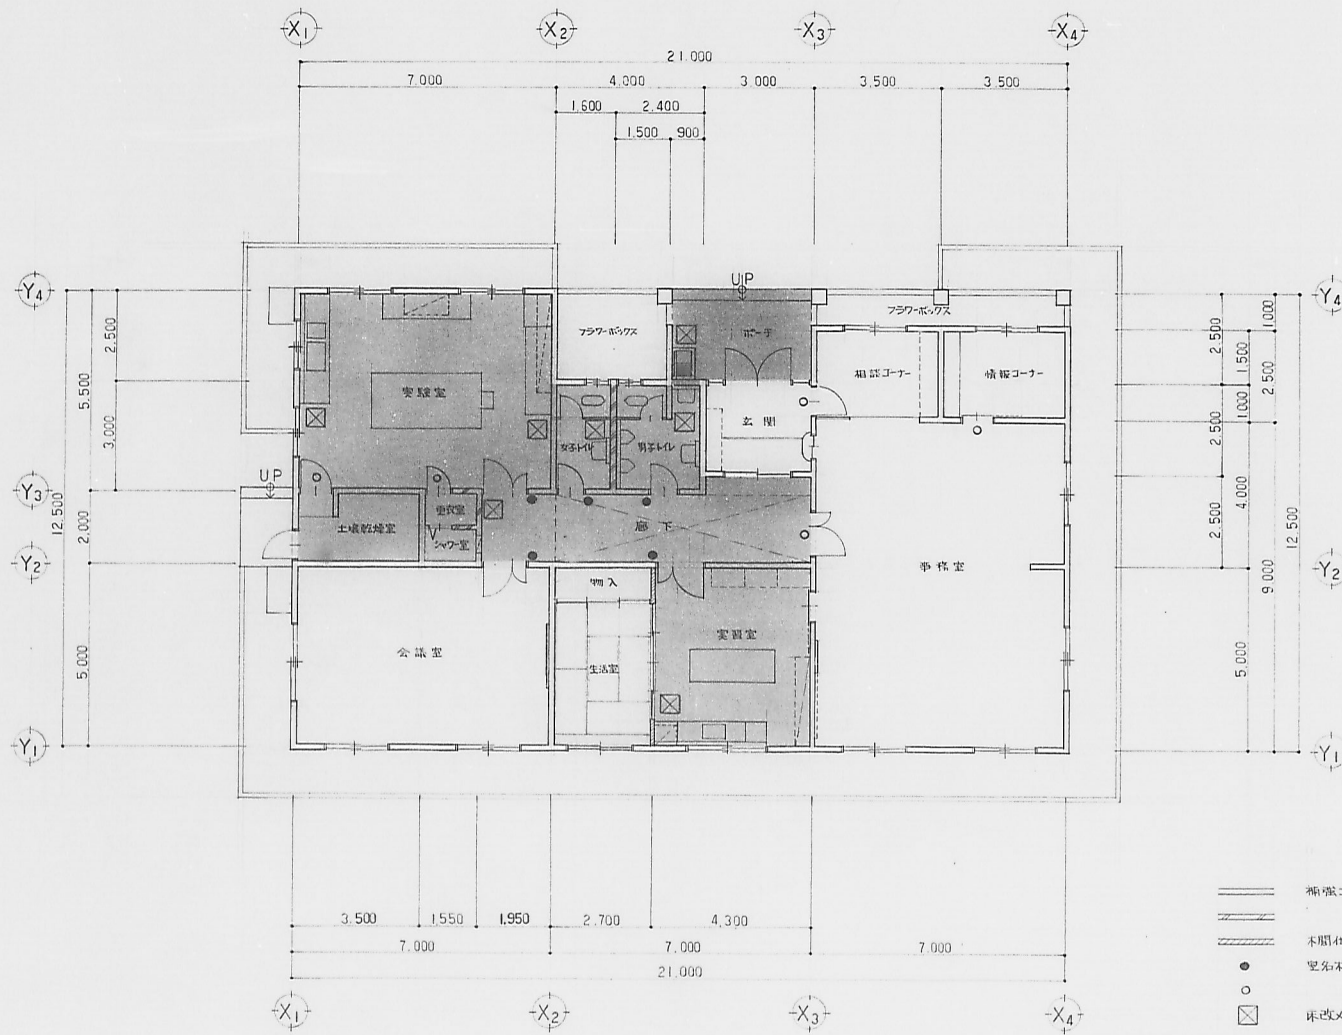


平面図 1:100

口座名		建築 書 引		紙面積 図 番		共通図 整理番号		整 理 号 2-31-A		設計 計 所 事 名 山本・栗設計共同企業体		設計 図 名 名称		平面図		縮 1 100		工 事 名 北海道宗谷支庁宗谷北部地区農業改良普及所改築工事	
所在地		書 番		図 番				平成 2 年 6 月		主 担 者 氏 名 担当 者 氏 名 担 当 者 氏 名		審 査 氏 名 氏 名 氏 名				課 長 参 事 主任技師 係 長 担 当 者		北海道住宅都市部工営課	
構 造		開 工 年 月 日		平 成 年 月 日				23 枚ノ 6 A-6 号											
建 物 番 号		建 物 名		調 査 氏 名		調 査 氏 名													

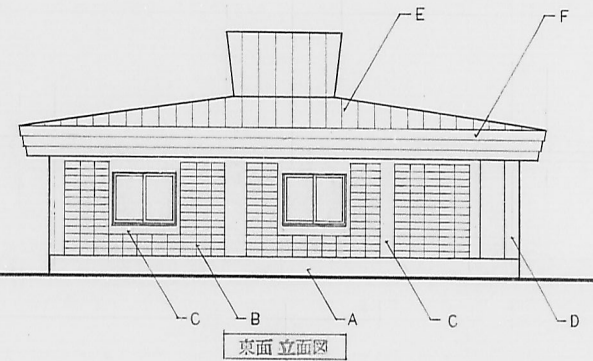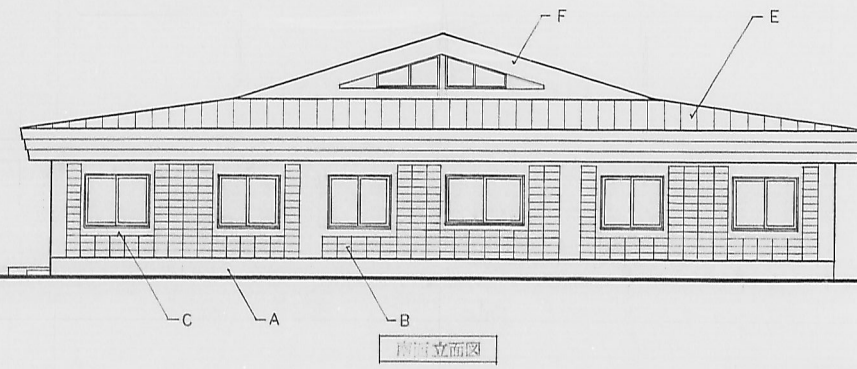

- A コンクリート打放し補修
- B CBのエイシン吸付
- C モルタル金ゴテリシン吸付
- D コンクリート打放しリシン吸付
- E 長尺カラー鉄板φ0.35 横掛
- F 防炎サングラスφ12リシン吸付

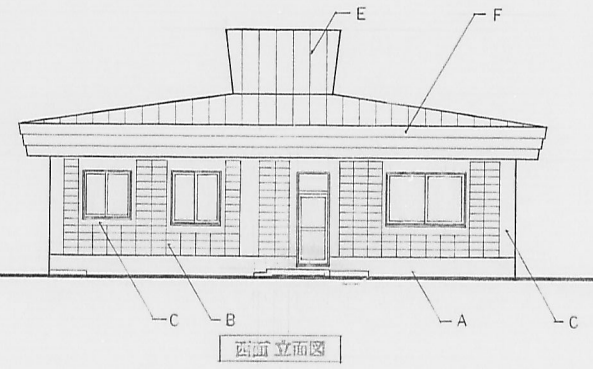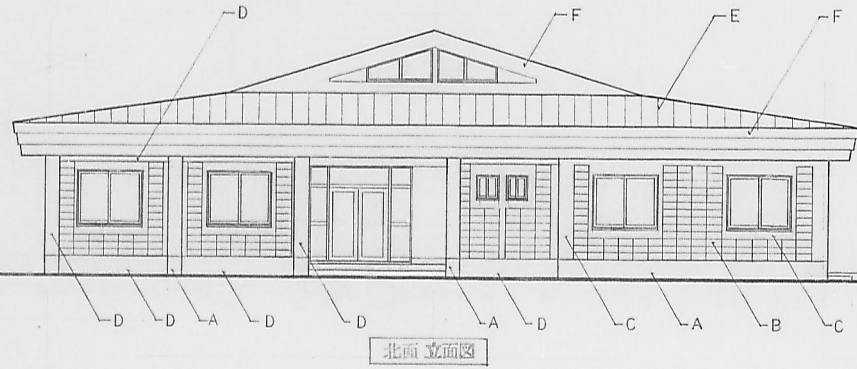

口座名		建築積		延面積		共通図 整理番号		整理番号 2-31-A		設計事務所名 山本・翼設計共同企業体		設計図名称		縮尺 1/100		工事名 北海道宗谷支庁宗谷北部地区農業改良普及所改築工事	
所在地		索引号		図番号				平成 2 年 6 月		主担当 担当者		課長 参事 主任技師 係長 担当者				北海道住宅都市部工営課	
構造		調年 月 日		平成 年 月 日				A-8 号		審査							
建築 番号		建築 名称		調年 月 日		調年 月 日											