


計 画 平 面 図 S=1:1000

路線測量 本線 : L=1.36km

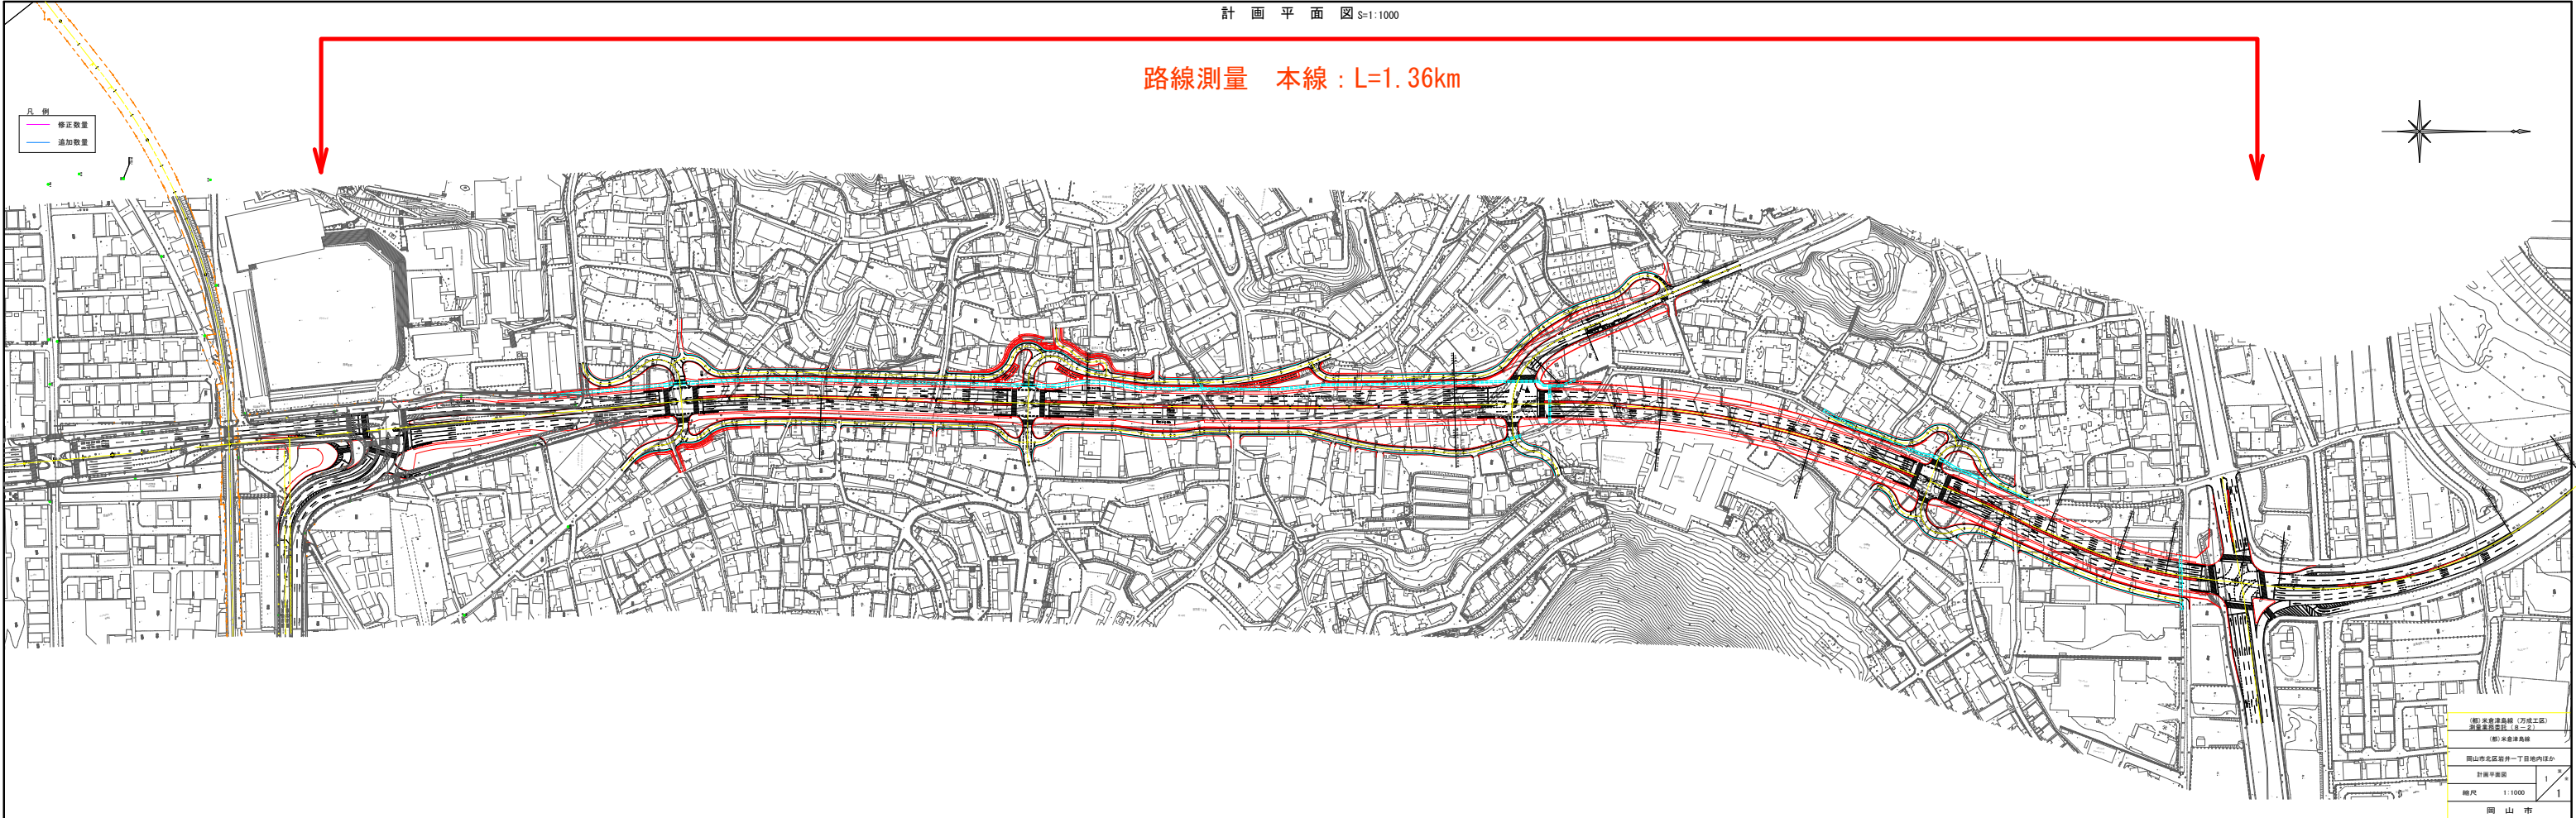

(株) 米倉建設株式会社 (万世工区)	
測量課 測量課 (土木課)	
(株) 米倉建設株式会社	
岡山市北区新井一丁目地内ほか	
計画平面図	
縮尺	1:1000
岡 山 市	