


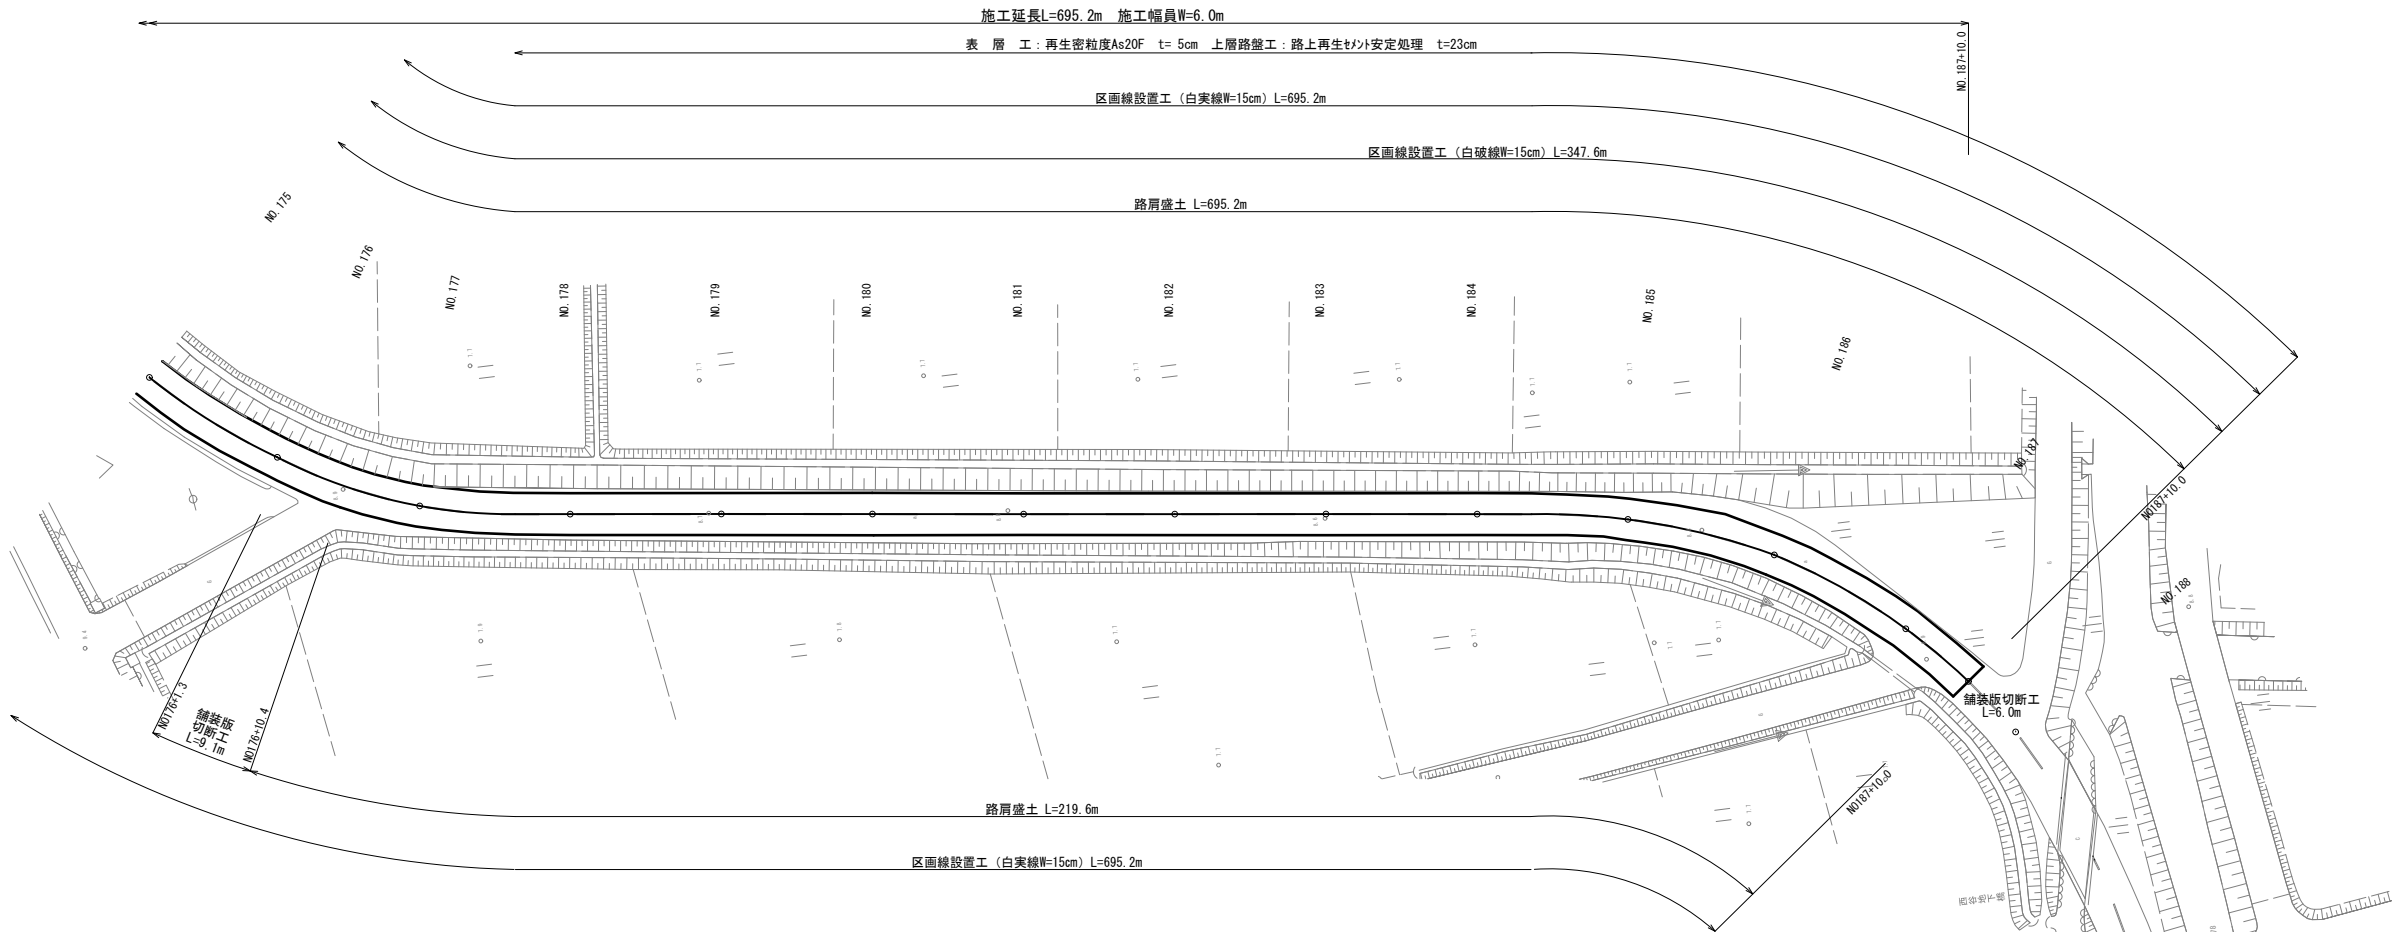


平面図

S=1:500




展開図

H=1:500
V=1:250

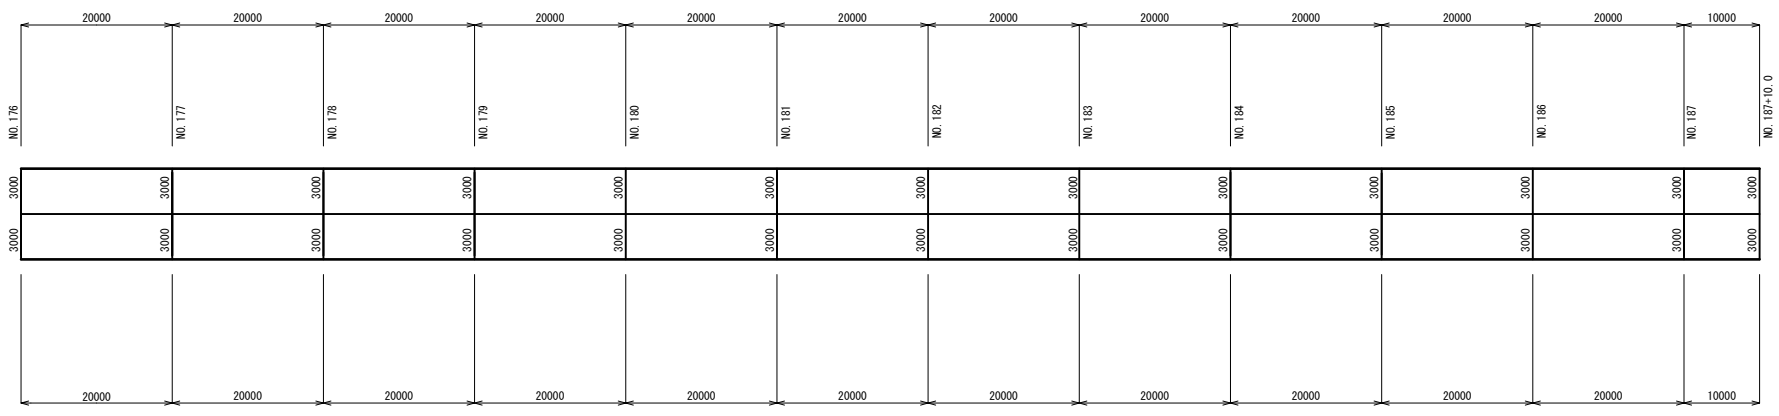


路肩盛土詳細図

S=1:50

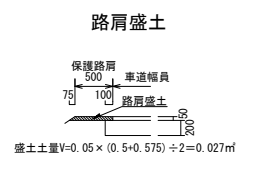

標準断面図

S=1:100

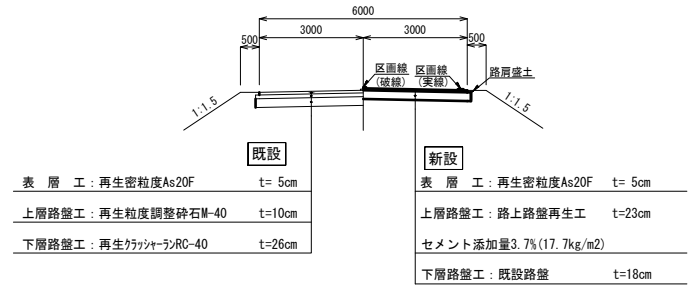

工事番号			
路線名	北岡毛萱線		
施工地名	角田市 毛萱 字 諏訪前 地内		
工事名	令和3年度(繰) 北岡毛萱線道路舗装工事		
図面名	平面図・展開図・標準断面図・路肩盛土工詳細図 (3/3)		
縮尺	図示	-	
設計者	-	位置	-
設計年度	-	図番	3 / 3
角田市			