


平面図

S=1:2000

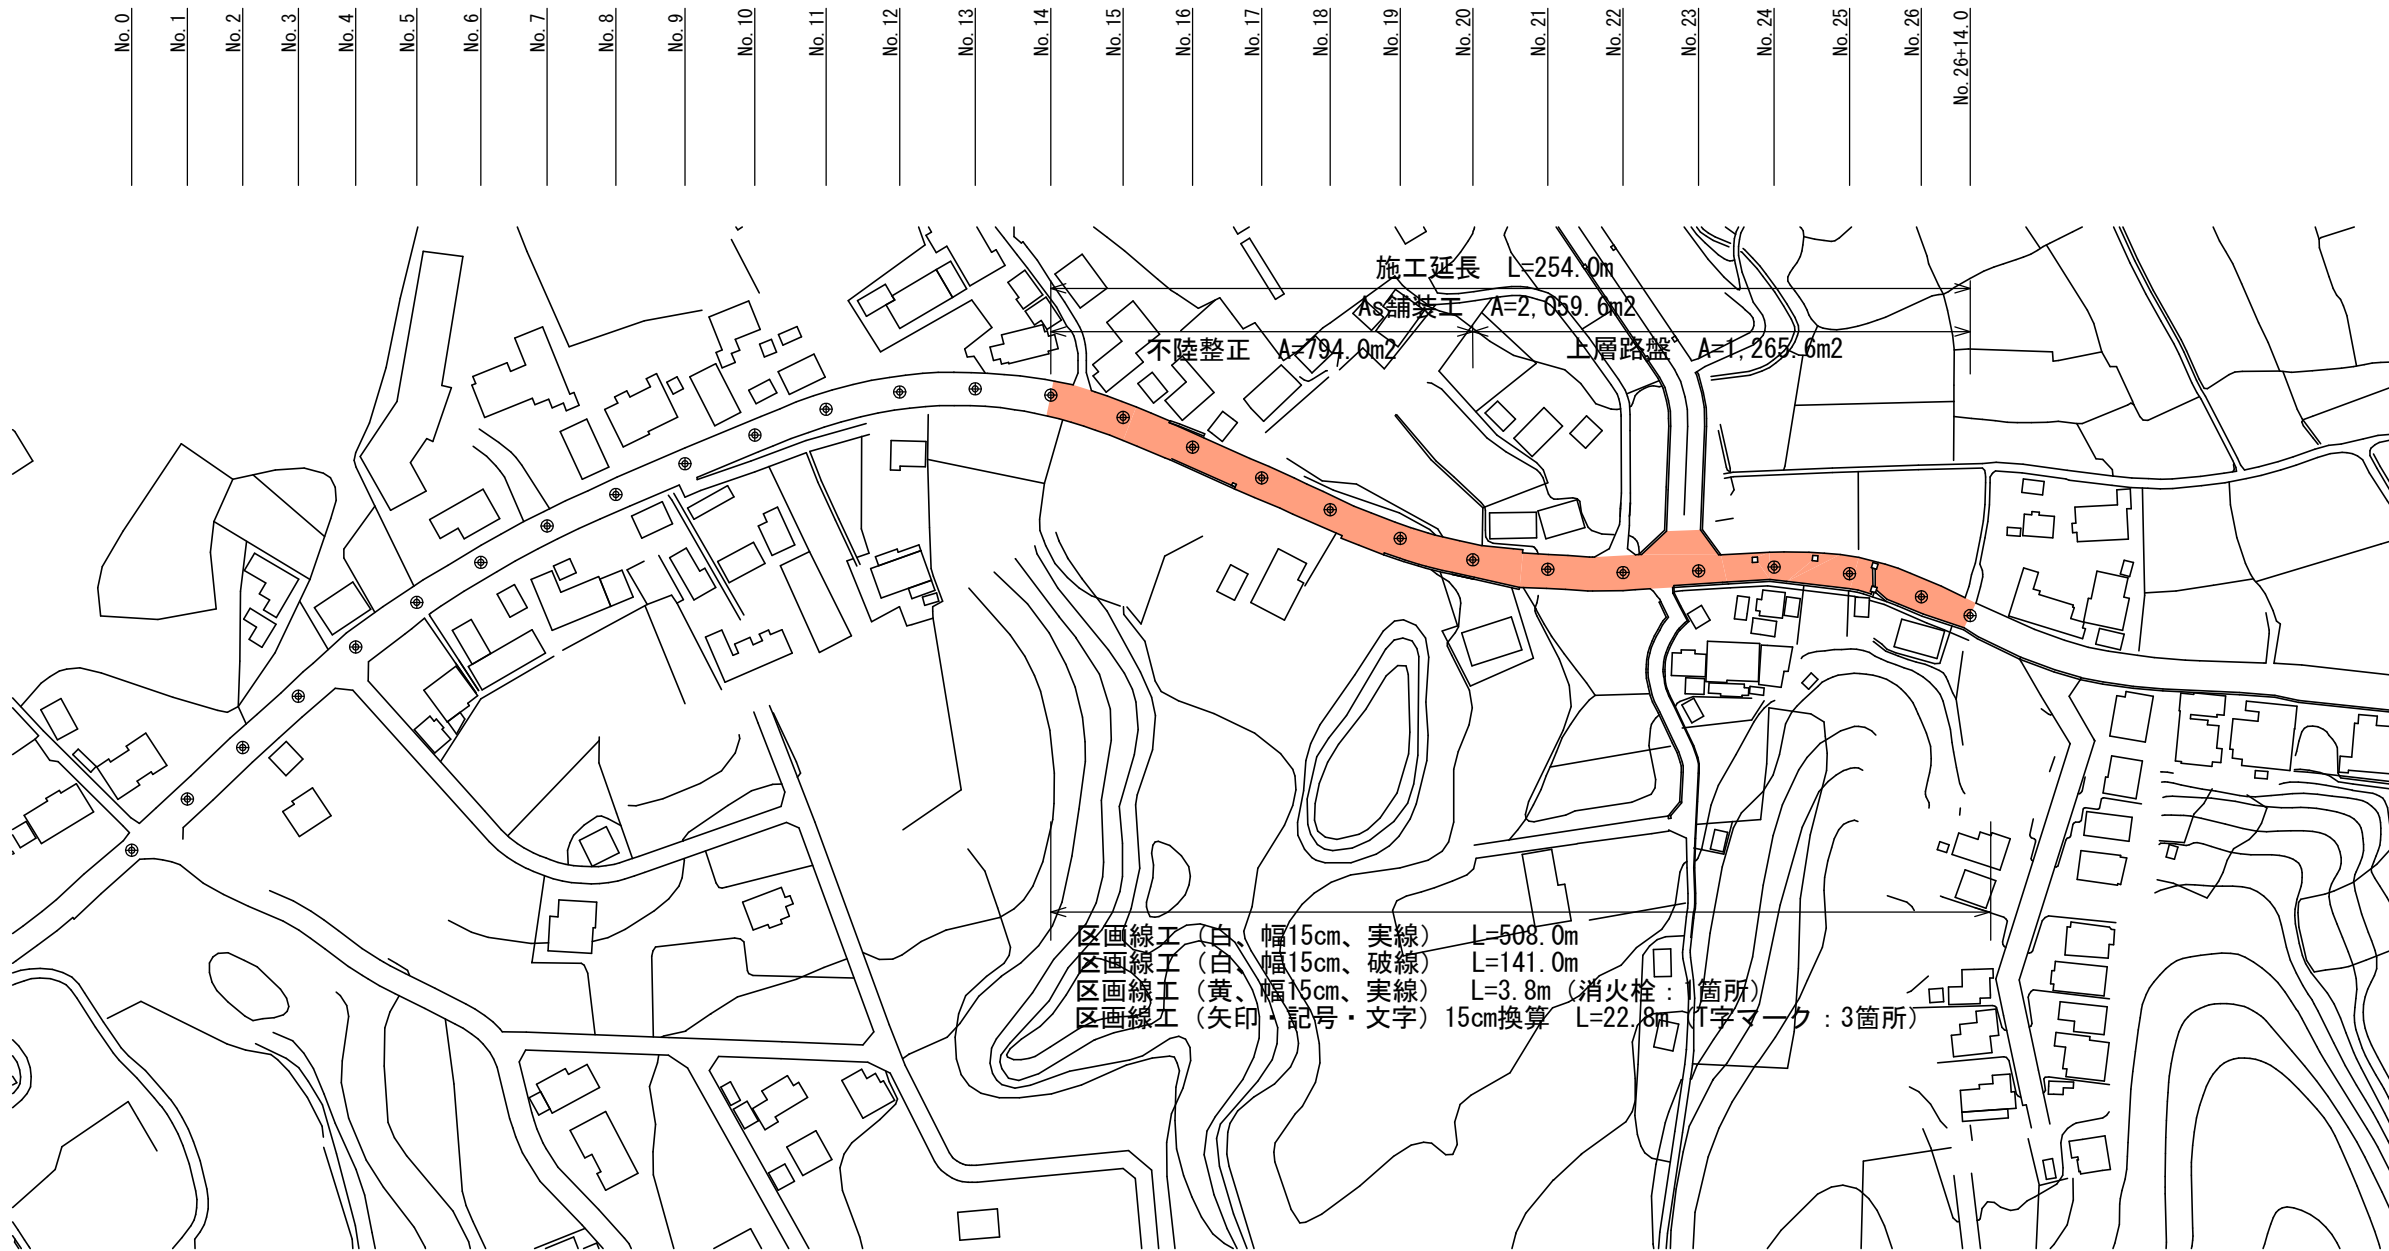


工 事 名		令和8年度 第2A1磯001号 市道迫間築地線 舗装工事		
工事場所		志摩市 磯部町 築地 地内		
名 称	平 面 図			
縮 尺	図 示	設計年月日		
工 種		設 計 者		
志 摩 市		図 面 番 号	1 / 2	


標準断面図

S=1:50

No. 17付近

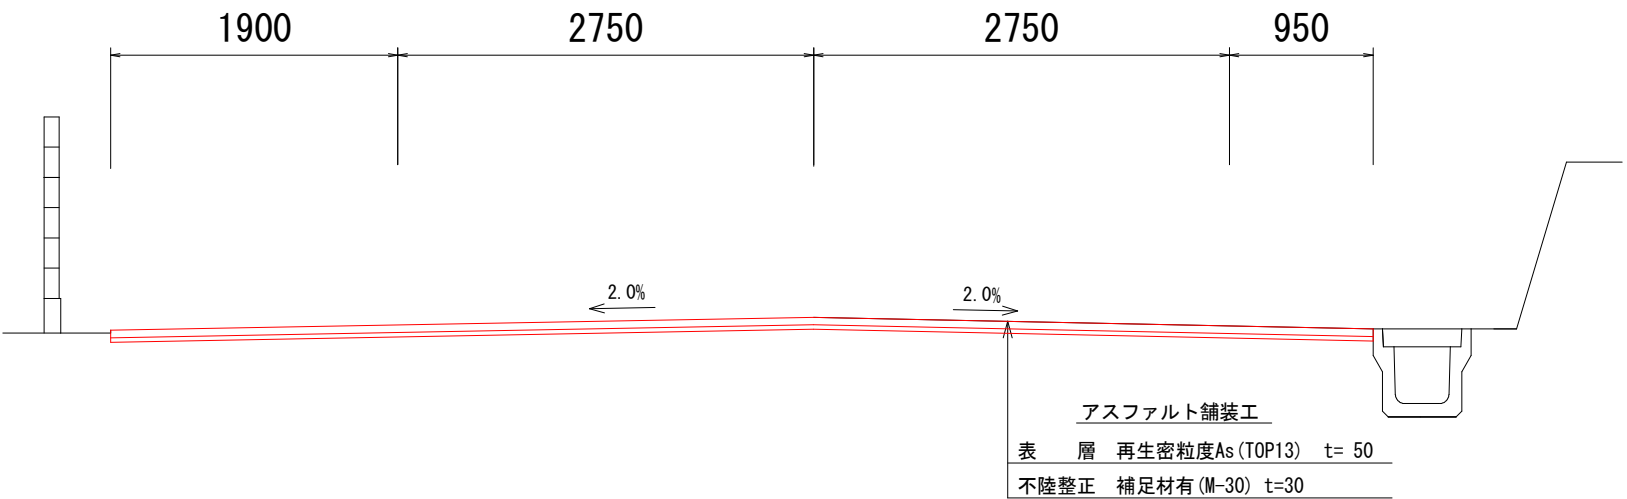

No. 21付近

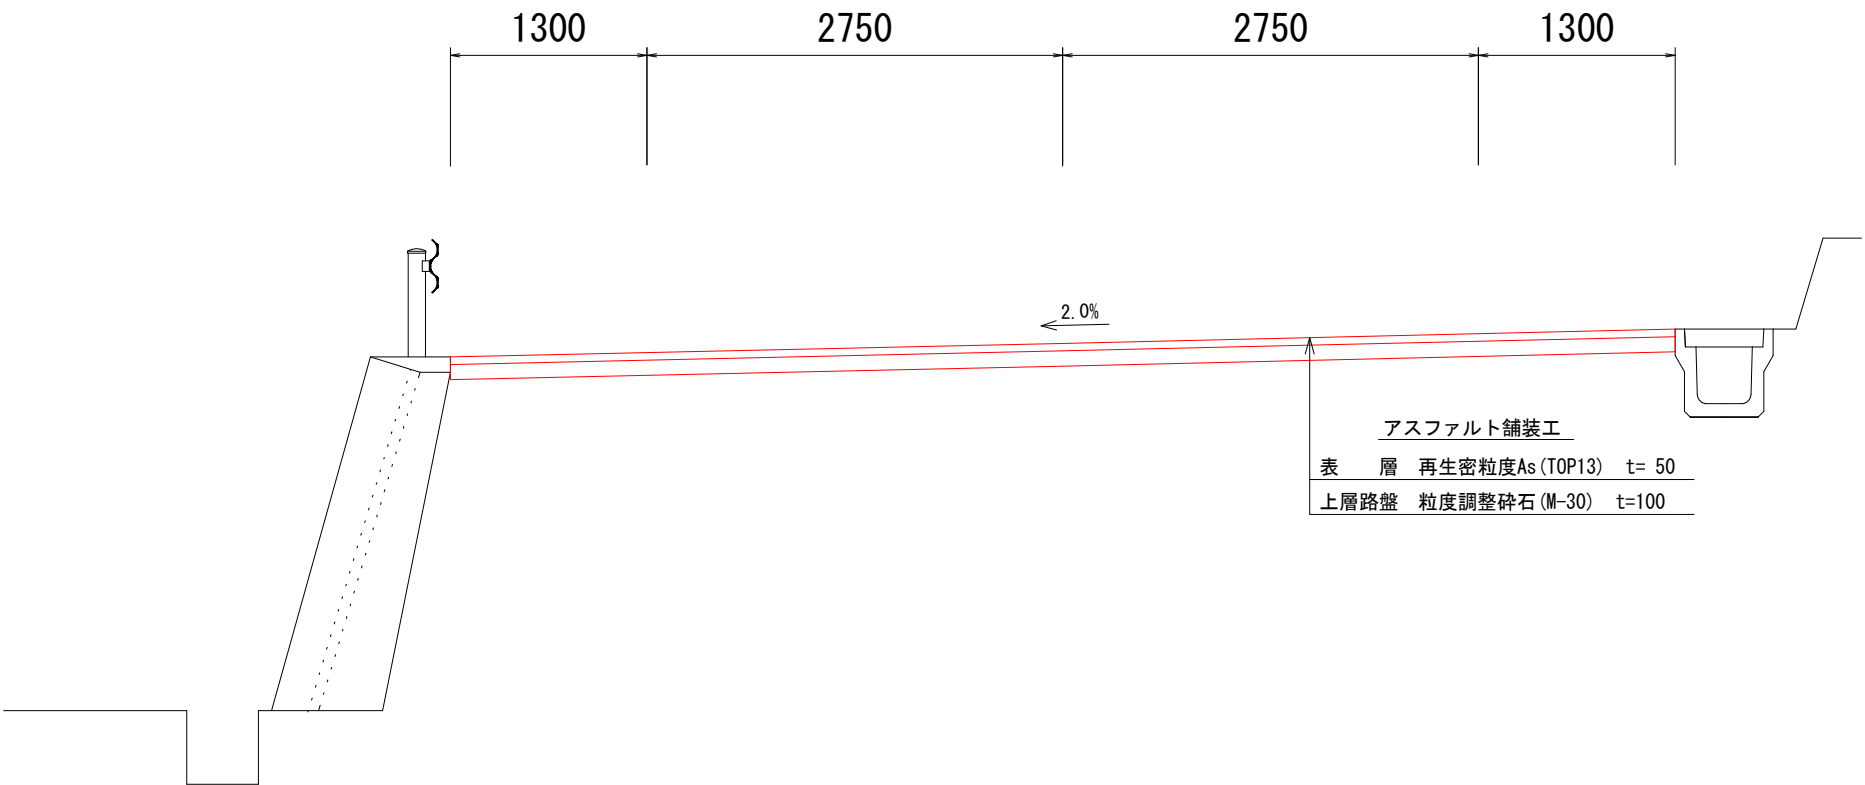

工事名	令和8年度 第2A1磯001号 市道迫間築地線 舗装工事		
工事場所	志摩市 磯部町 築地 地内		
名称	標準断面図		
縮尺	図示	設計年月日	
工種		設計者	
志摩市	図番	面号	2/2