



現況配置図 1/3,000




北東面



南西面

外観写真

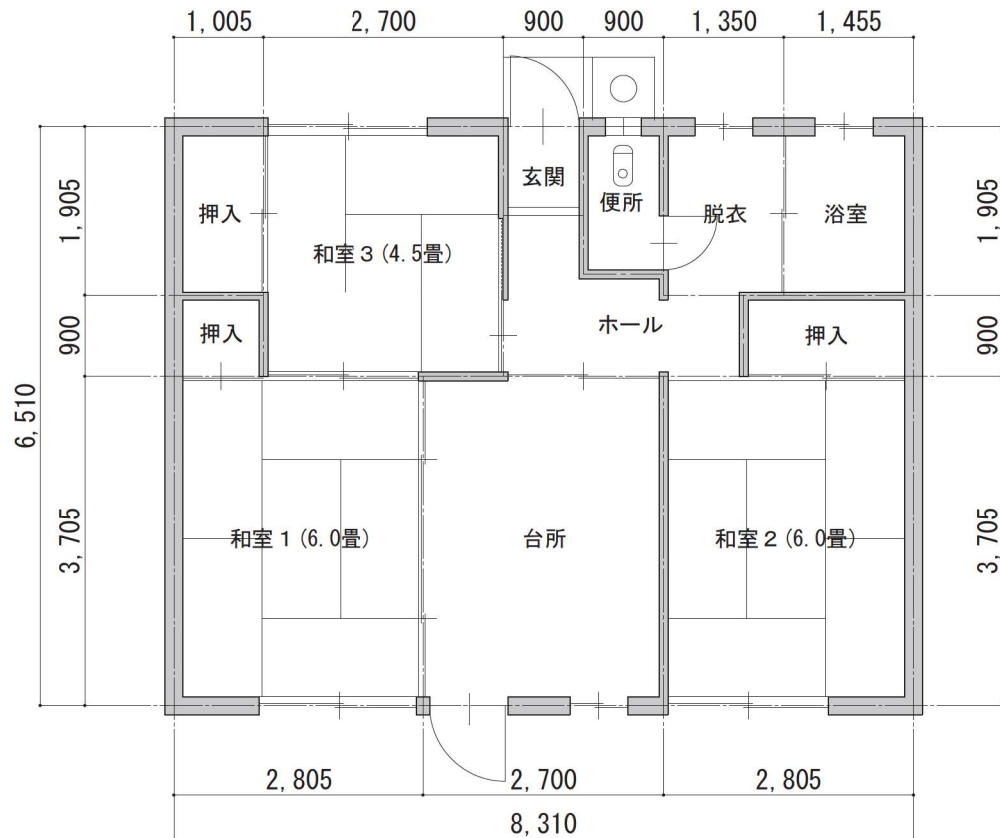

現況平面図 1/60

【市営住宅】若宮団地	
住戸番号	53-193~194
建設年度	昭和53年度
構造	簡易耐火構造平屋建 PC造
規模	3DKB
戸当り床面積	54.10㎡
戸数	2戸



伊 那 市

計画名称 令和3年度 市営住宅若宮団地(193・194号)除却工事

図面番号

図面名称 付近見取図、外観写真、平面図

縮尺 1/60
1/3,000

日付