





平面図 A3 S=1:1,000

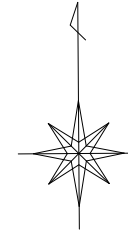

標準断面図 A3 S=1:25

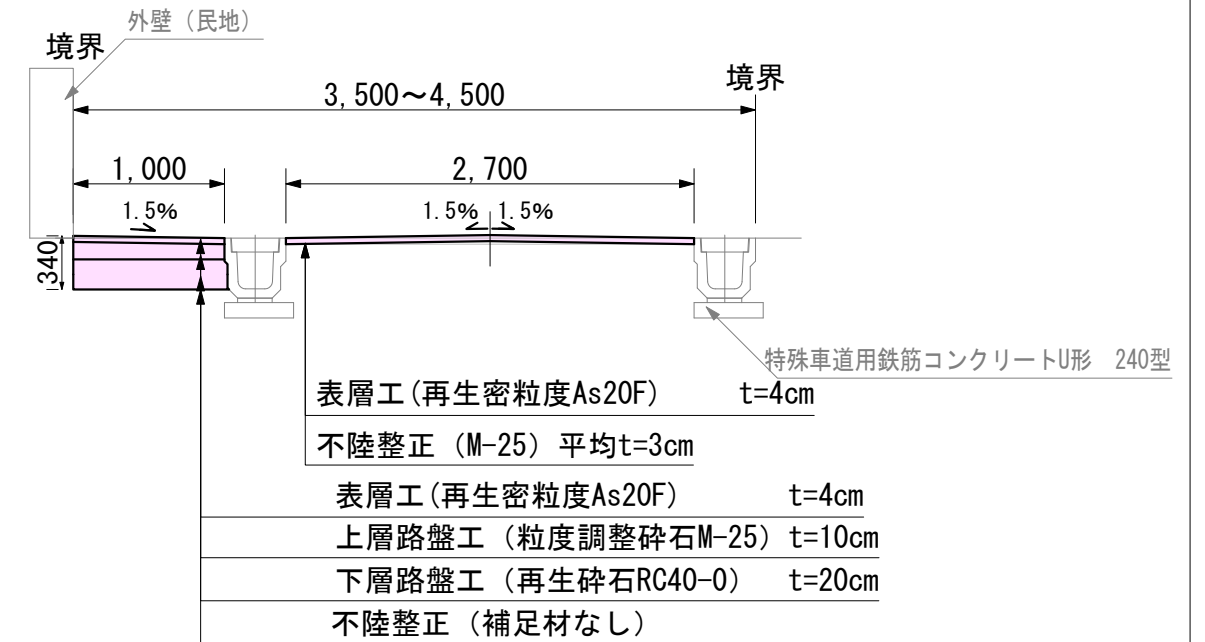


舗装展開図 A3 S=1:500

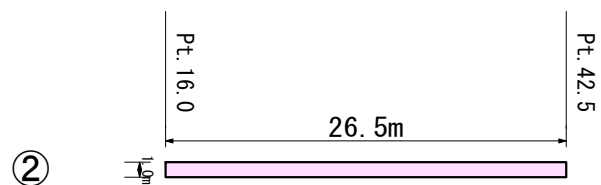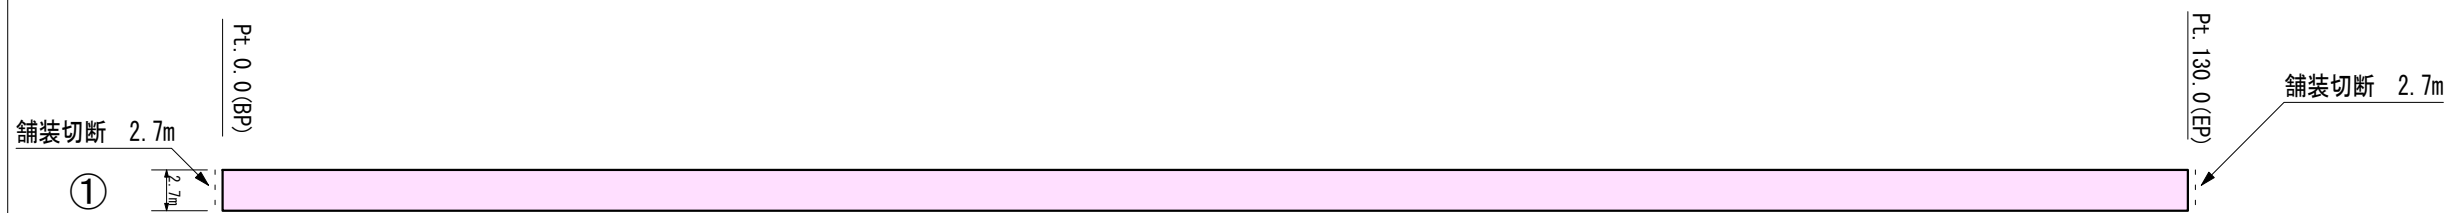

- ① 表層工・破碎工 130.0×2.7=351 (m<sup>2</sup>)
- ② 表層工・路盤工 26.5×1.0=26.5 (m<sup>2</sup>)

令和4年度 道路舗装工事			
平面図・舗装展開図	標準断面図	縮尺	図示
上田市本郷(下本郷) 下本郷10号線			
課長		係長	
照査	※	設計	製図
図面番号	1	葉中之	1
上田市 都市建設部 土木課			

# 位置図

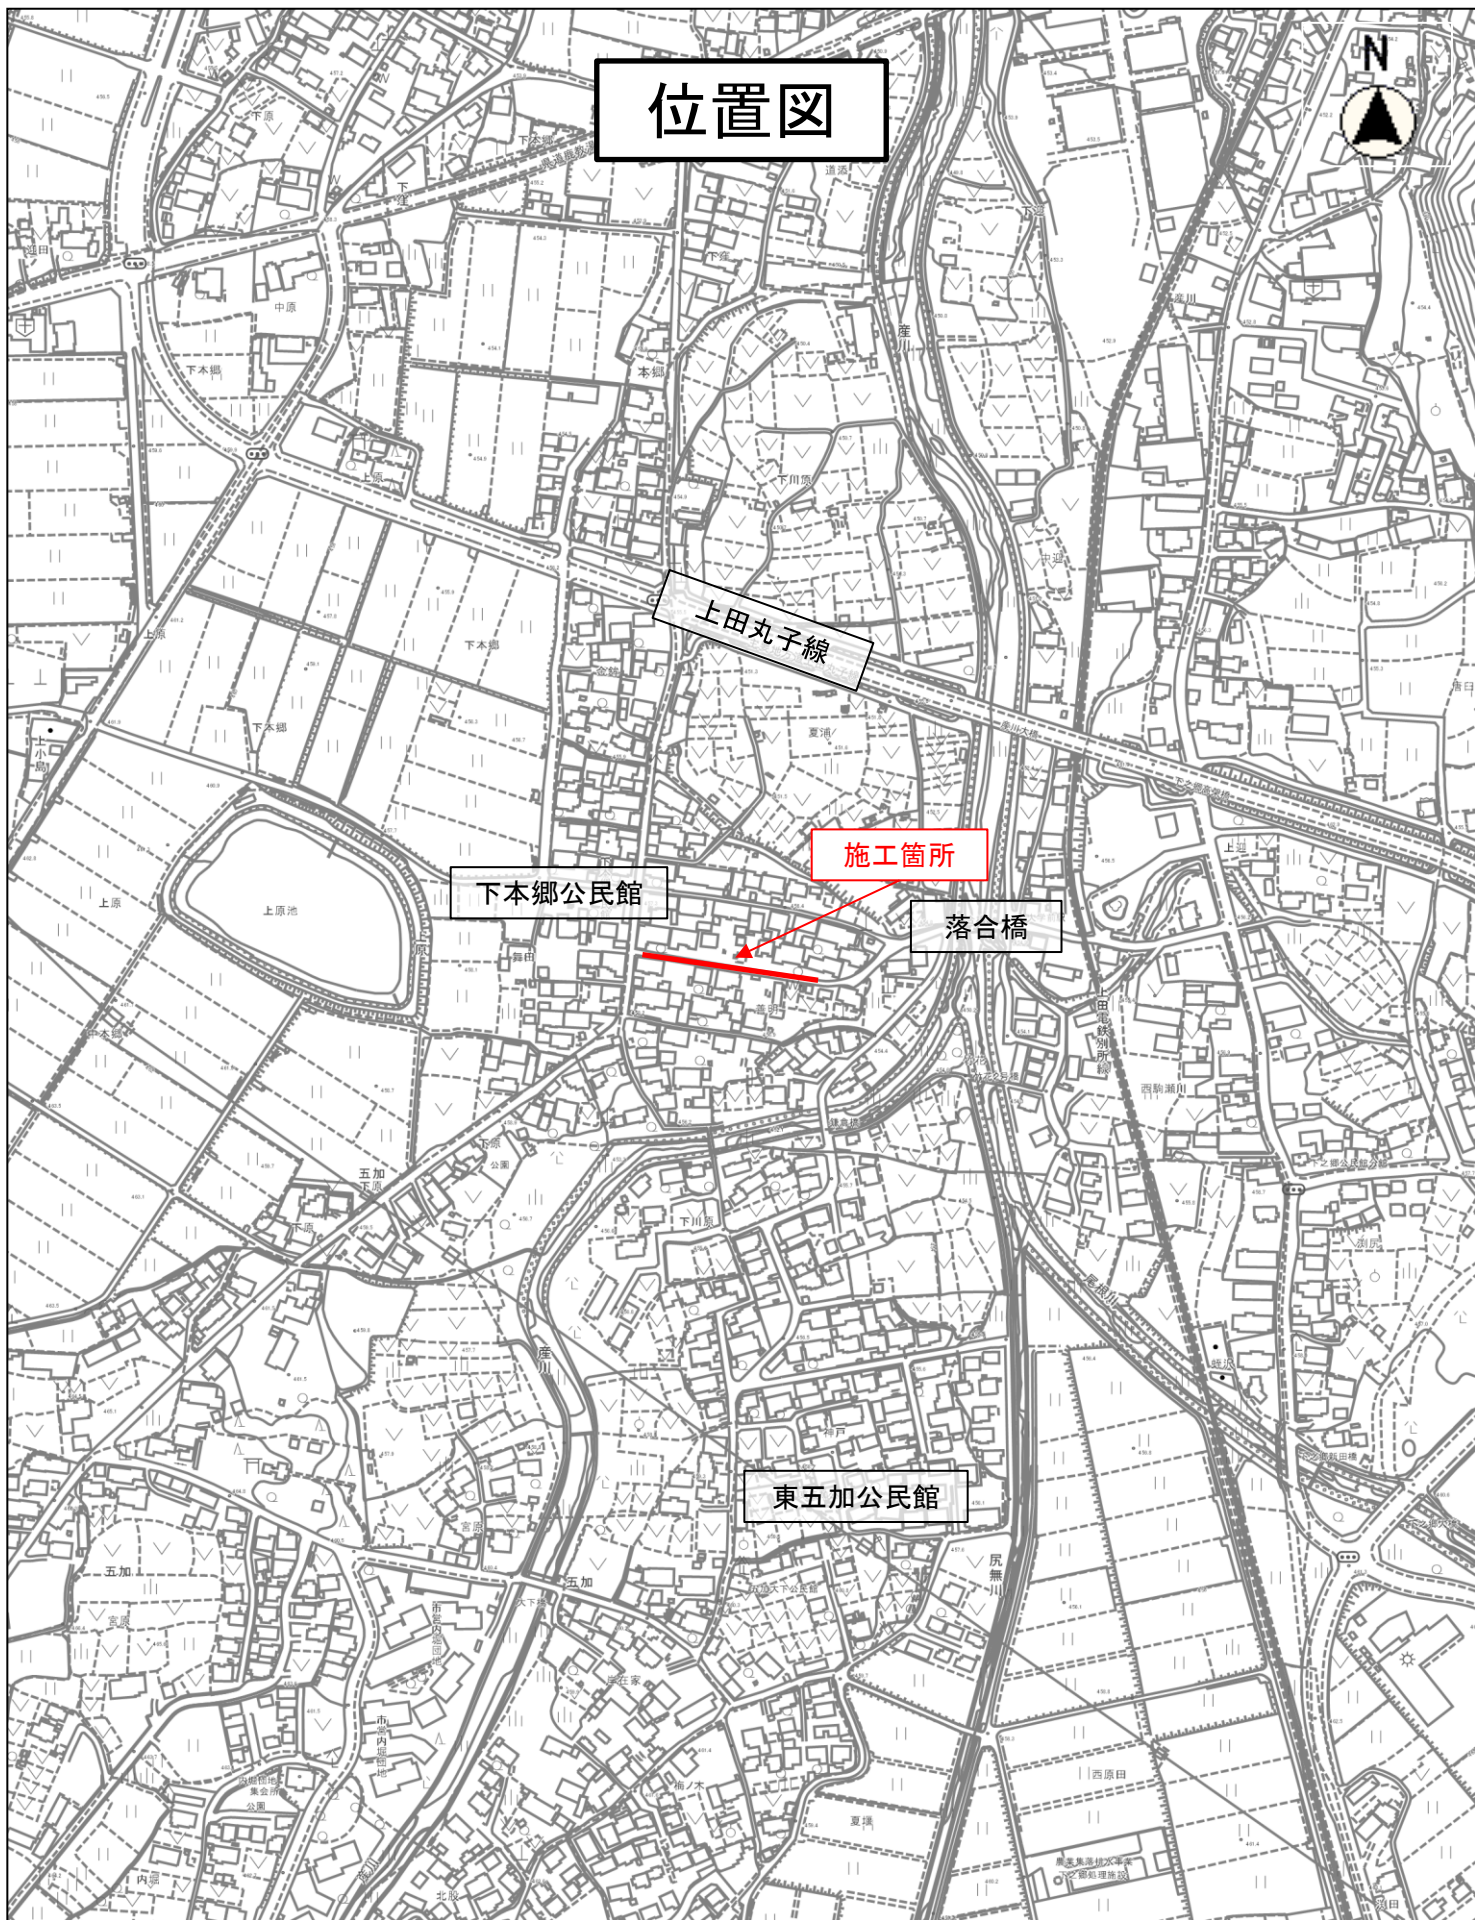

縮尺 1 : 5000

