


圖例	見附市公共事業 惠港下水処理場					
場所	如処理施設全体設置平面図					
図面番	縮尺					
全葉第	票					
年	日			審査	設計	製図
新潟県見附市						

10	11	12	
----	----	-----

葛巻処理場  
脱水ケーキホッパー室

シャッター幅  
4000

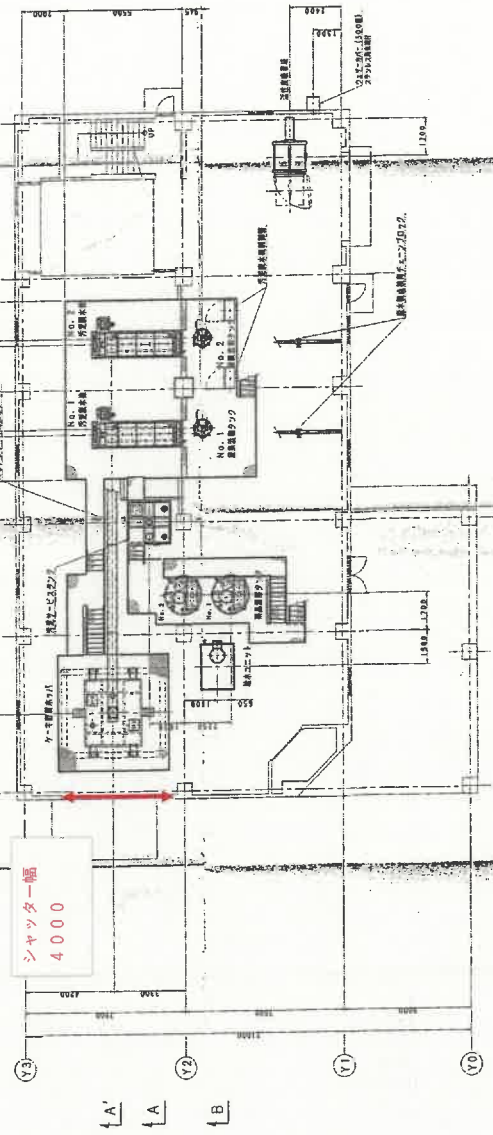


1/100 上段平面図 S=1/100

図名	葛巻処理場	図番	TJ44022-AA8-02
工種	土木建築	設計者	石垣
図例	1/100 第三角法	作成	石垣
材料	H15K100	日付	5.6


葛巻処理場  
脱水ケーキホッパー室

図名	脱水ケーキホッパー室
図号	144022-A88-01
縮尺	1/100
設計	〇〇〇
校核	〇〇〇
承認	〇〇〇

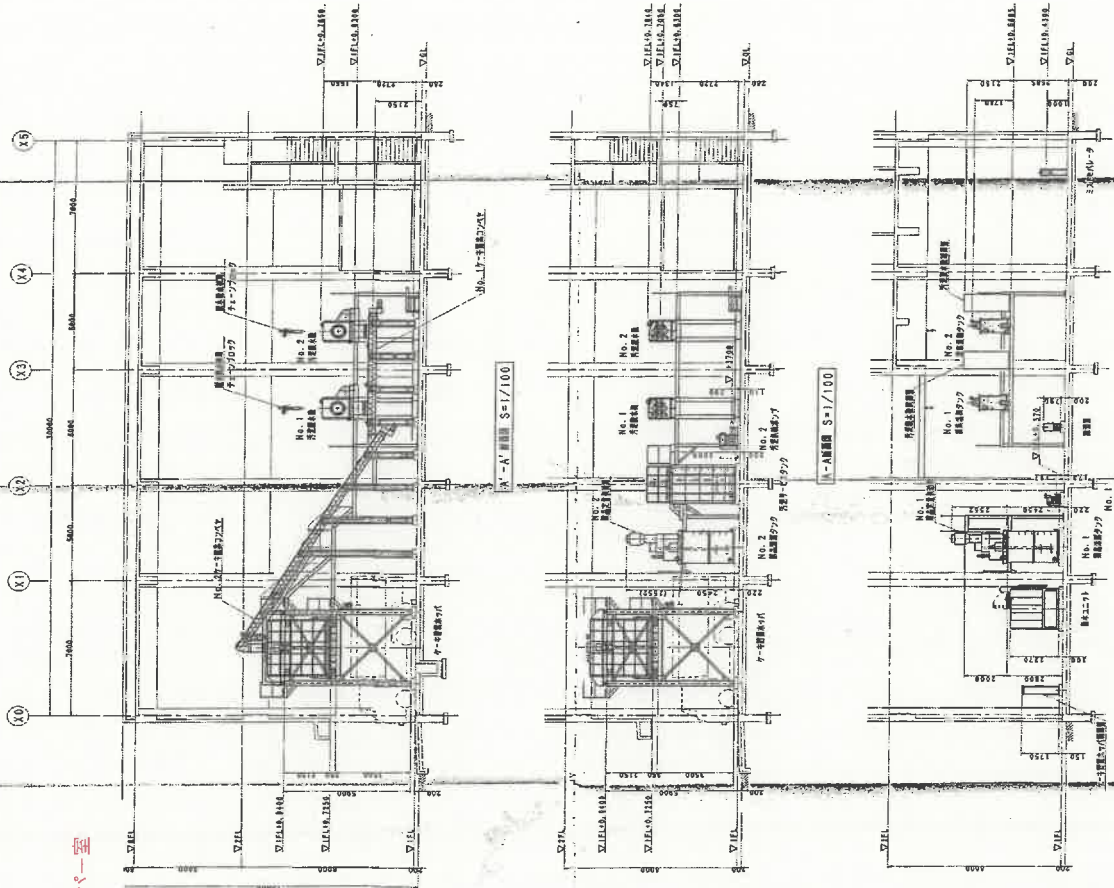

図名	脱水ケーキホッパー室
図号	144022-A88-01
縮尺	1/100
設計	〇〇〇
校核	〇〇〇
承認	〇〇〇

今町終末処理場全体平面図


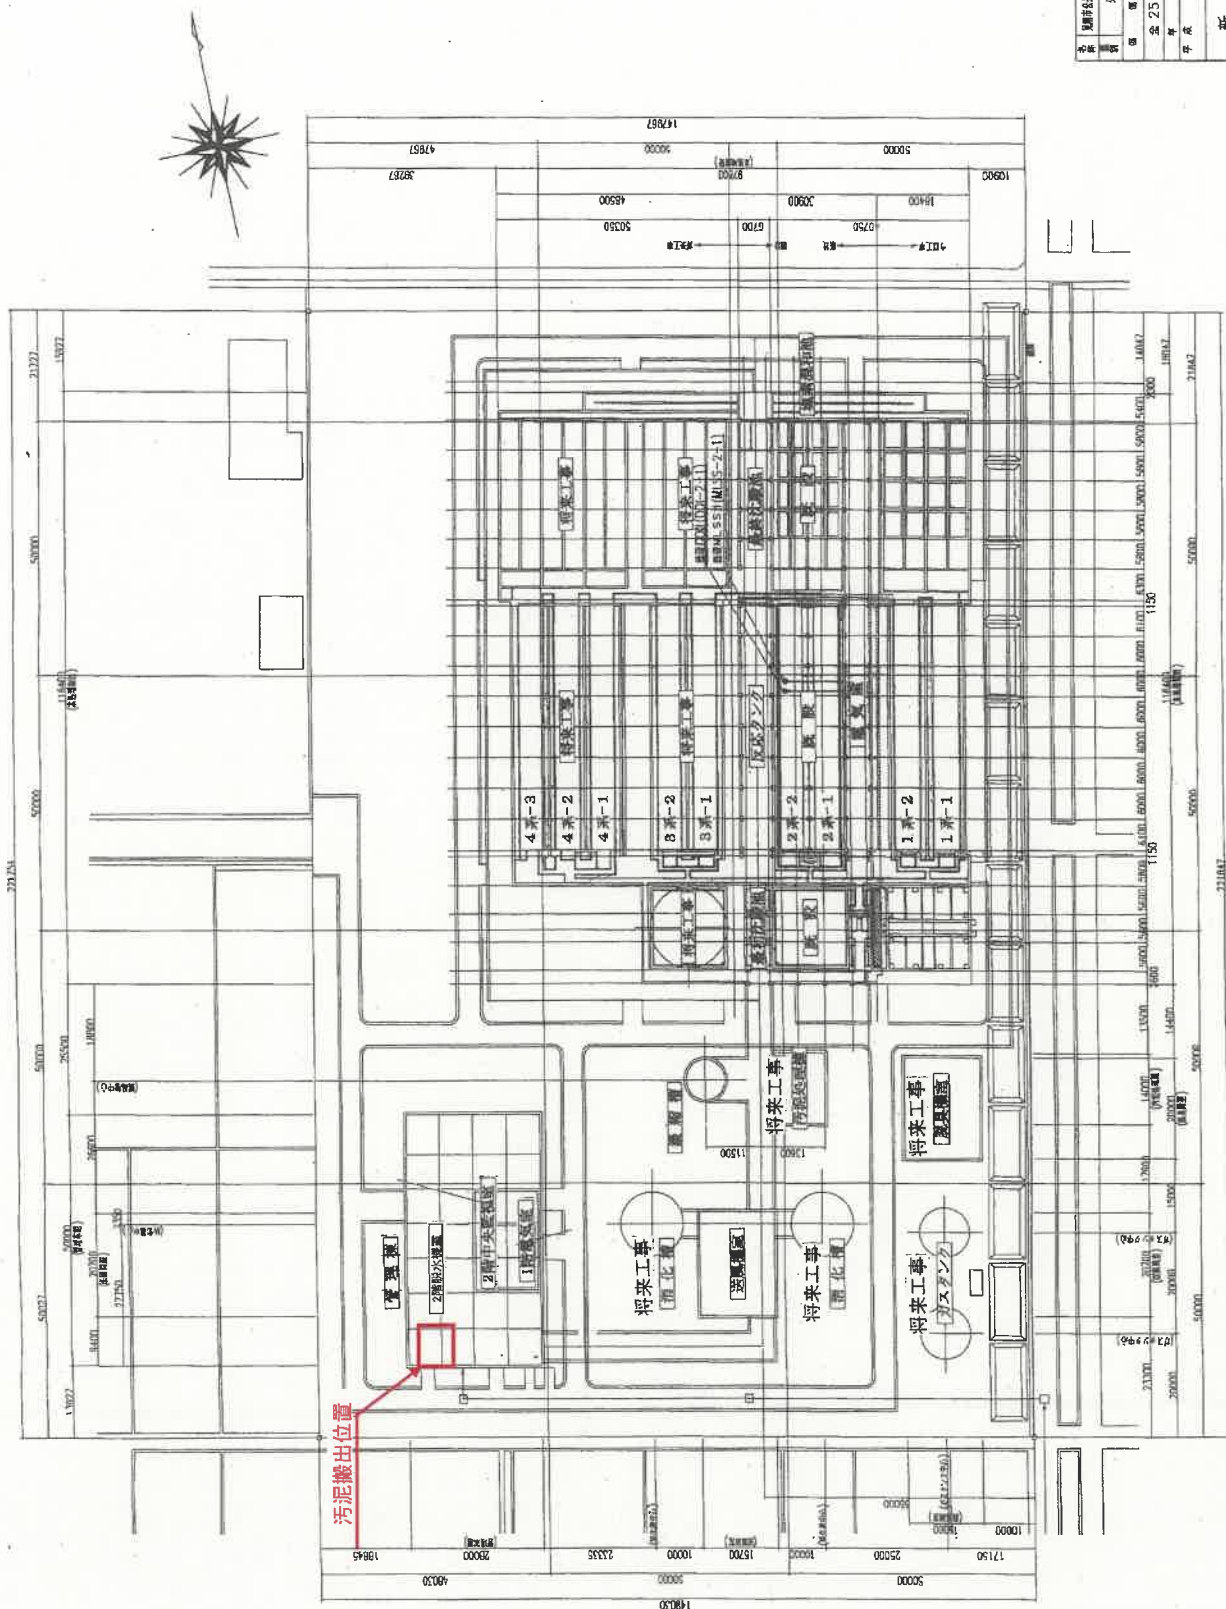




改修後

【凡例】

- ⊙ : シーリングを示す  
20x10 (PU-2)
- : シーリングを示す  
10x10 (MS-2)
- ▽ : 目地切新設を示す  
(10x10)

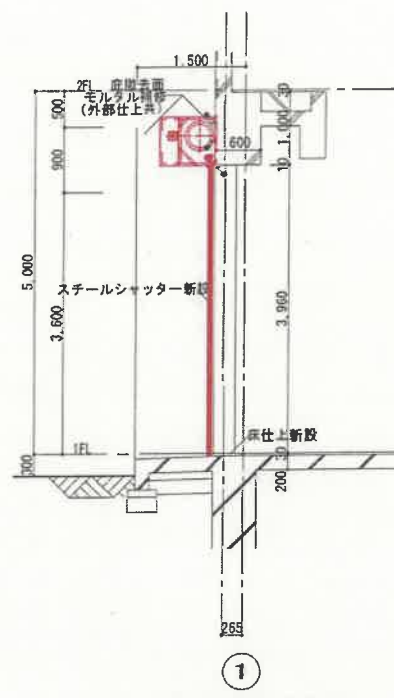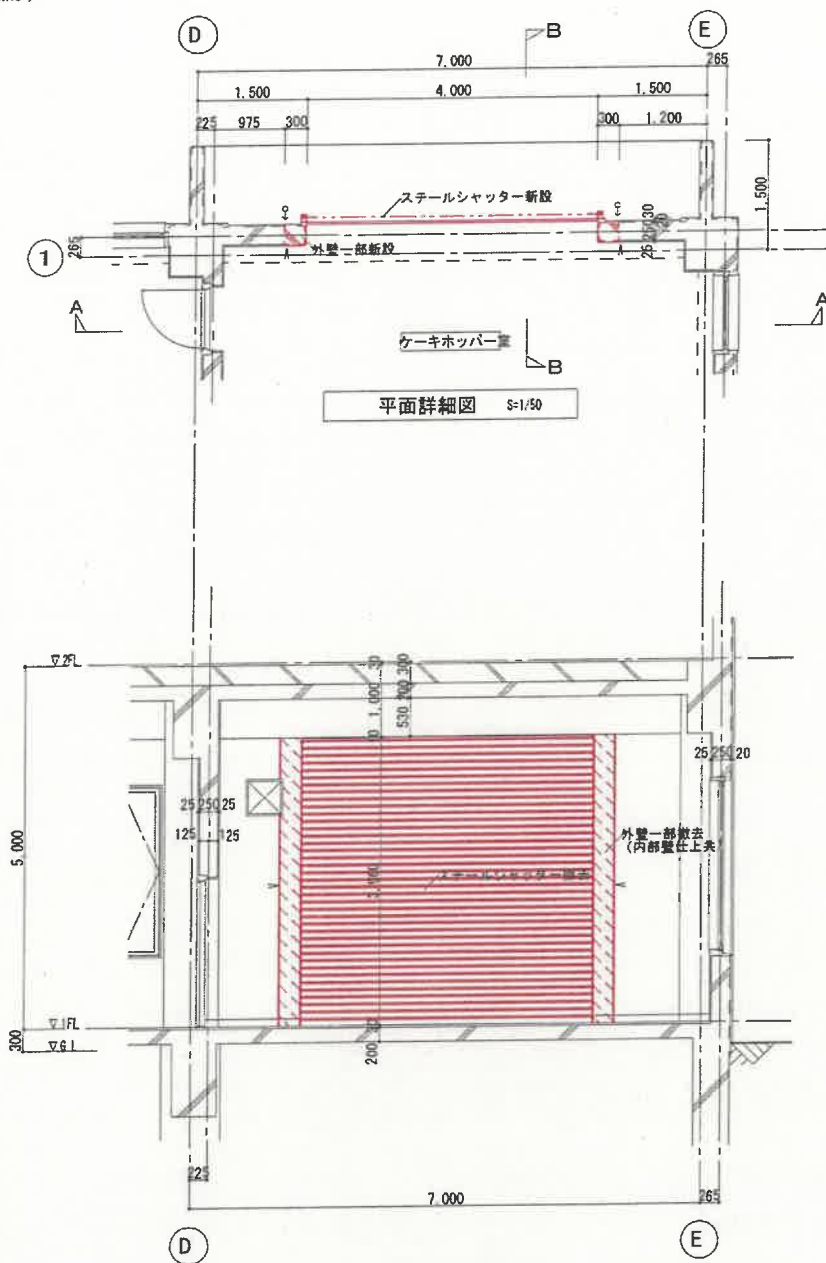

名称	今町終末処理場 汚泥処理施設 改築工事			
種別	1階 1通り・D-E通り間 改修詳細図 (改修前・改修後)			
図面番号	全 56 葉 第 55 葉		縮 尺	
年 月 日	平成 31 年 3 月 日		審 査	設計 製図
新 潟 県 見 附 市				

