

改修範囲

エリア③


(駐車場及びボーダーガーデン)

駐車場 (48台、内身障者用2台)

| | | | |
|-------|---------------------------------|-----|----------|
| 路線名 | 見附市 新幸町 地内 | | |
| 事業箇所 | みつけイングリッシュガーデン 飲食物品販売施設 建設事業 | | |
| 図面番号 | A-10 | 全枚数 | 40枚 |
| 配置図-2 | | | 縮尺 1/200 |
| 設計 | 測量 | 監写 | |

設計事務所 ゴンドラ
一級建築事務所 都知事登録41259号 一般建築士第76319号 小林 純子

新潟県見附市

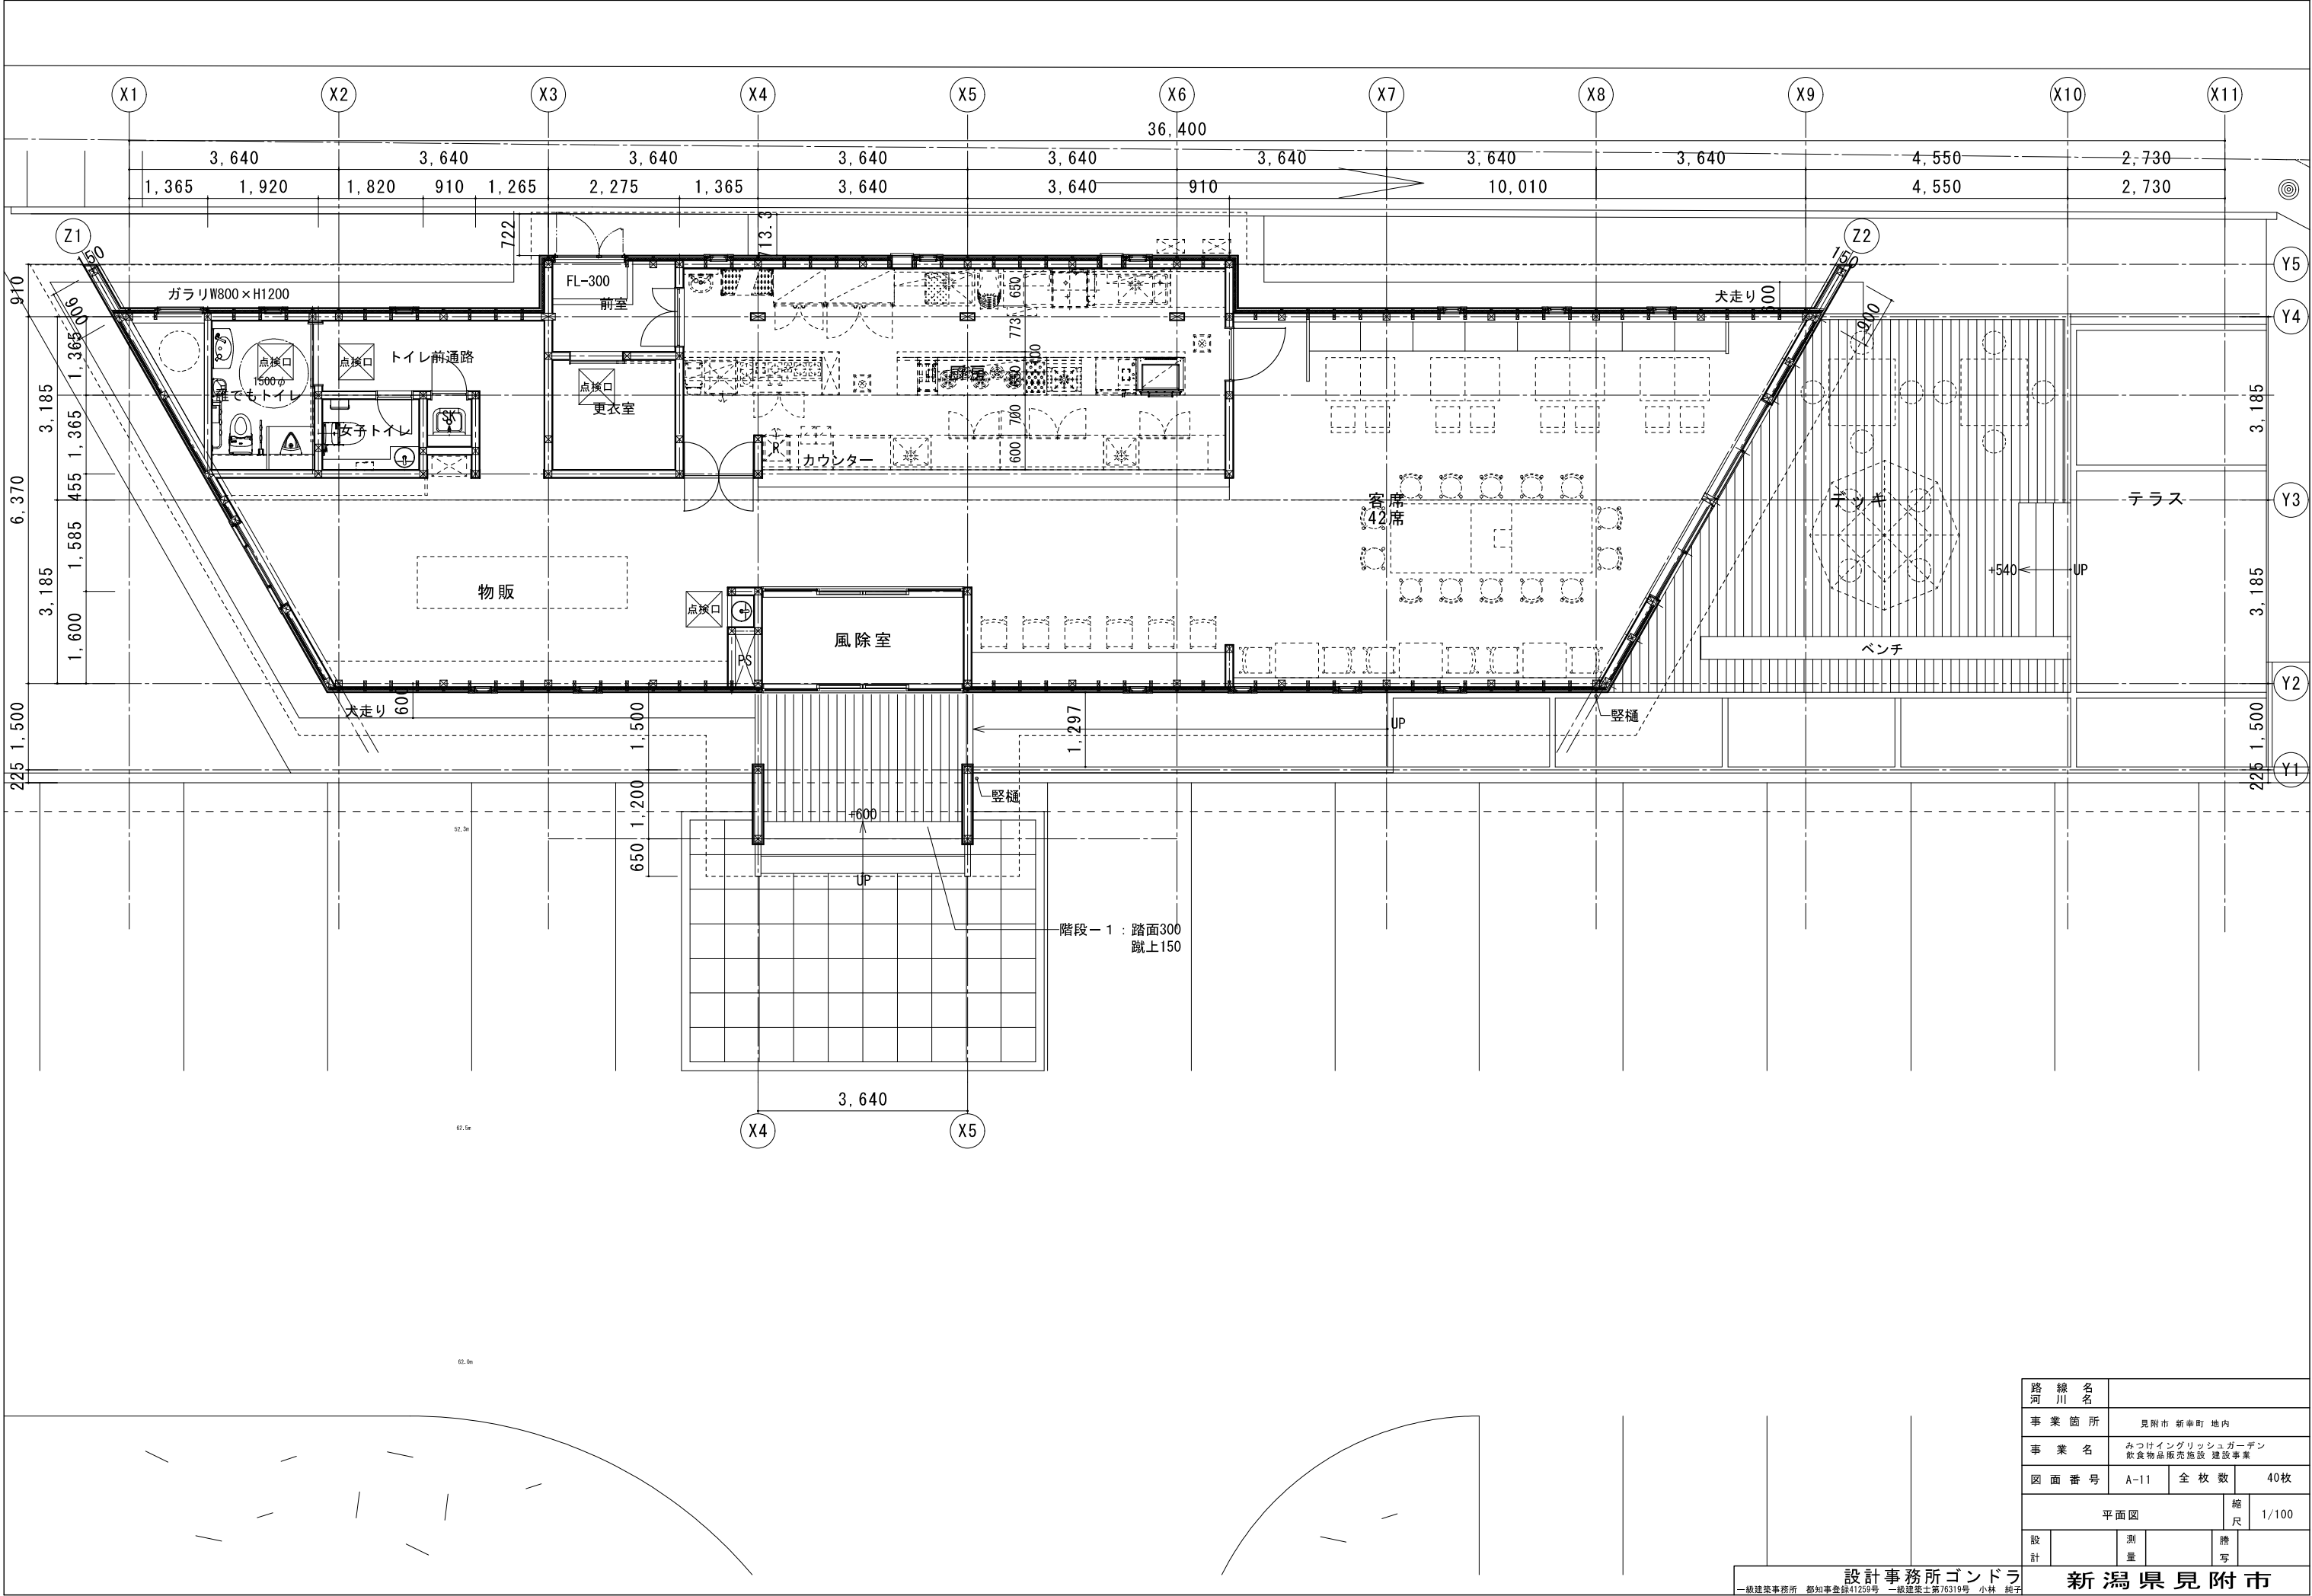

| | | | |
|------|--|-----|-------|
| 路線名 | | | |
| 河川名 | | | |
| 事業箇所 | | | |
| 事業名 | | | |
| 図面番号 | | | |
| A-11 | | 全枚数 | 40枚 |
| 平面図 | | | 縮尺 |
| | | | 1/100 |
| 設計 | | 測量 | 踏写 |

設計事務所ゴンドラ
一般建築事務所 都知事登録41289号 一般建築士第76319号 小林 純子

新潟県見附市

