



信濃川取水口図 縮尺 1:200


上部平面图

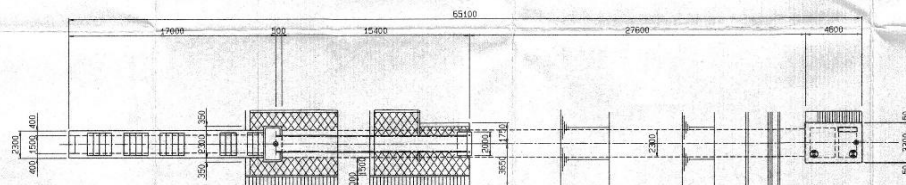

平面図

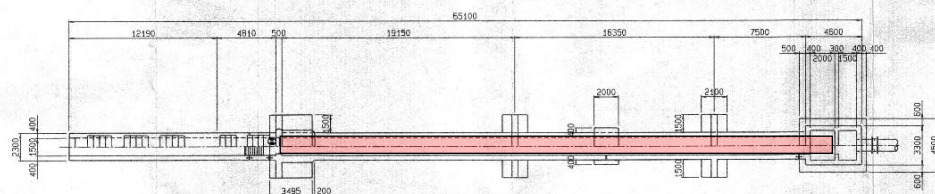

断面图

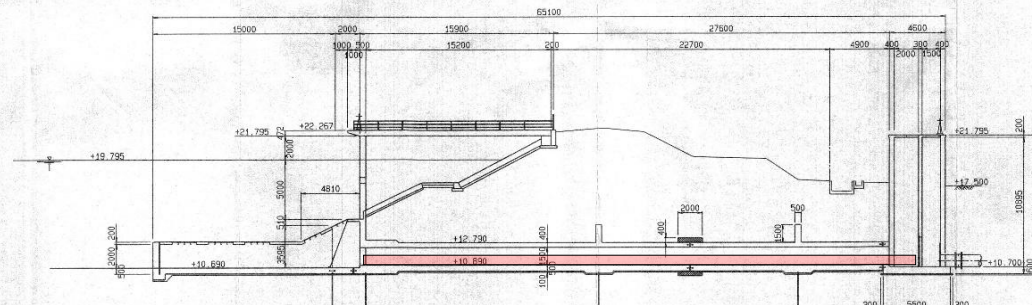


導水渠土砂量 $45\text{m} \times 1.5\text{m} \times 0.2\text{m} = 13.5\text{m}^3$

導水渠平断面図


工事箇所	見附市	町域内	国番
工事名	工事		
青木系信濃川取水施設増設		縮尺	1/200
設計	H4年 3月 日		6

新潟県見附市ガス水道課


A-A 断面図
S = 1/50

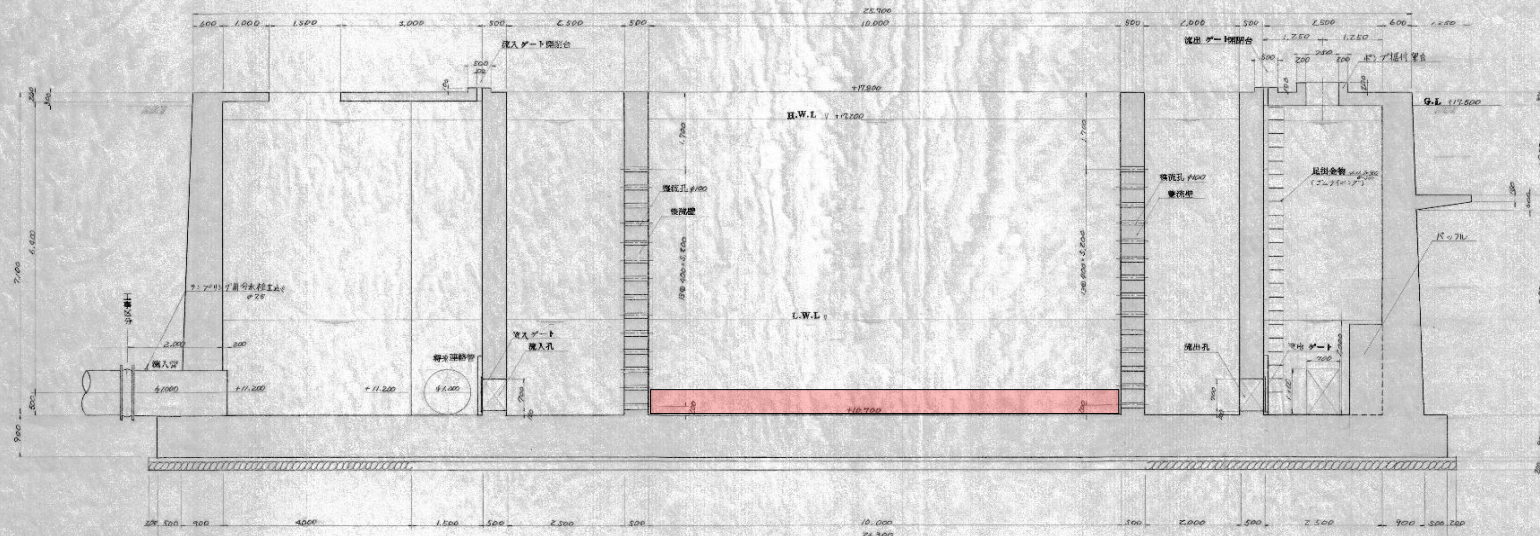

B-B 断面図
S = 1/50

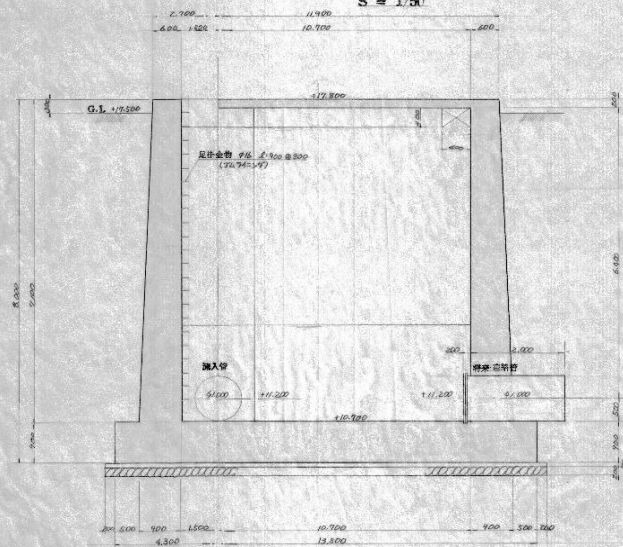

C-C 断面図
S = 1/50

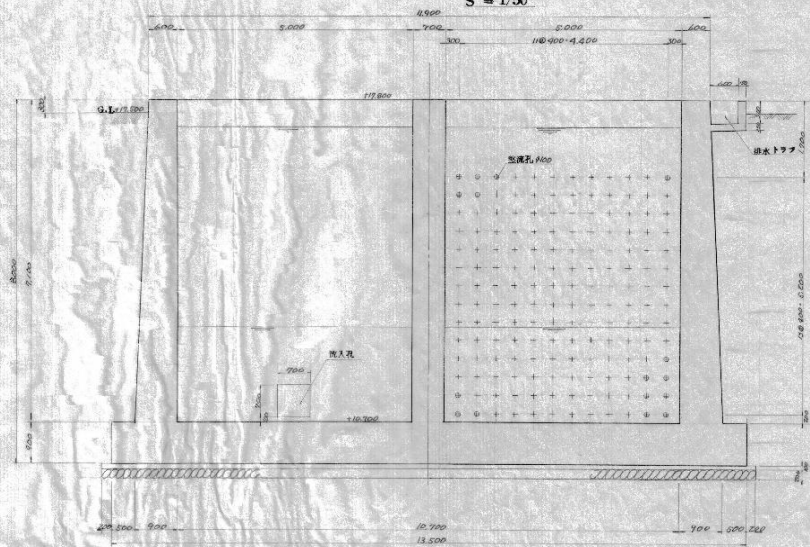

沈砂池断面図

実施設計

見附市水道第3次拡張事業				
図名	沈砂池構造図 1-2			
縮尺	1/50	製図時期		
図番	2/A13			
見附市ガス水道課				