


平面図(舗装)

S = 1:200(A1)

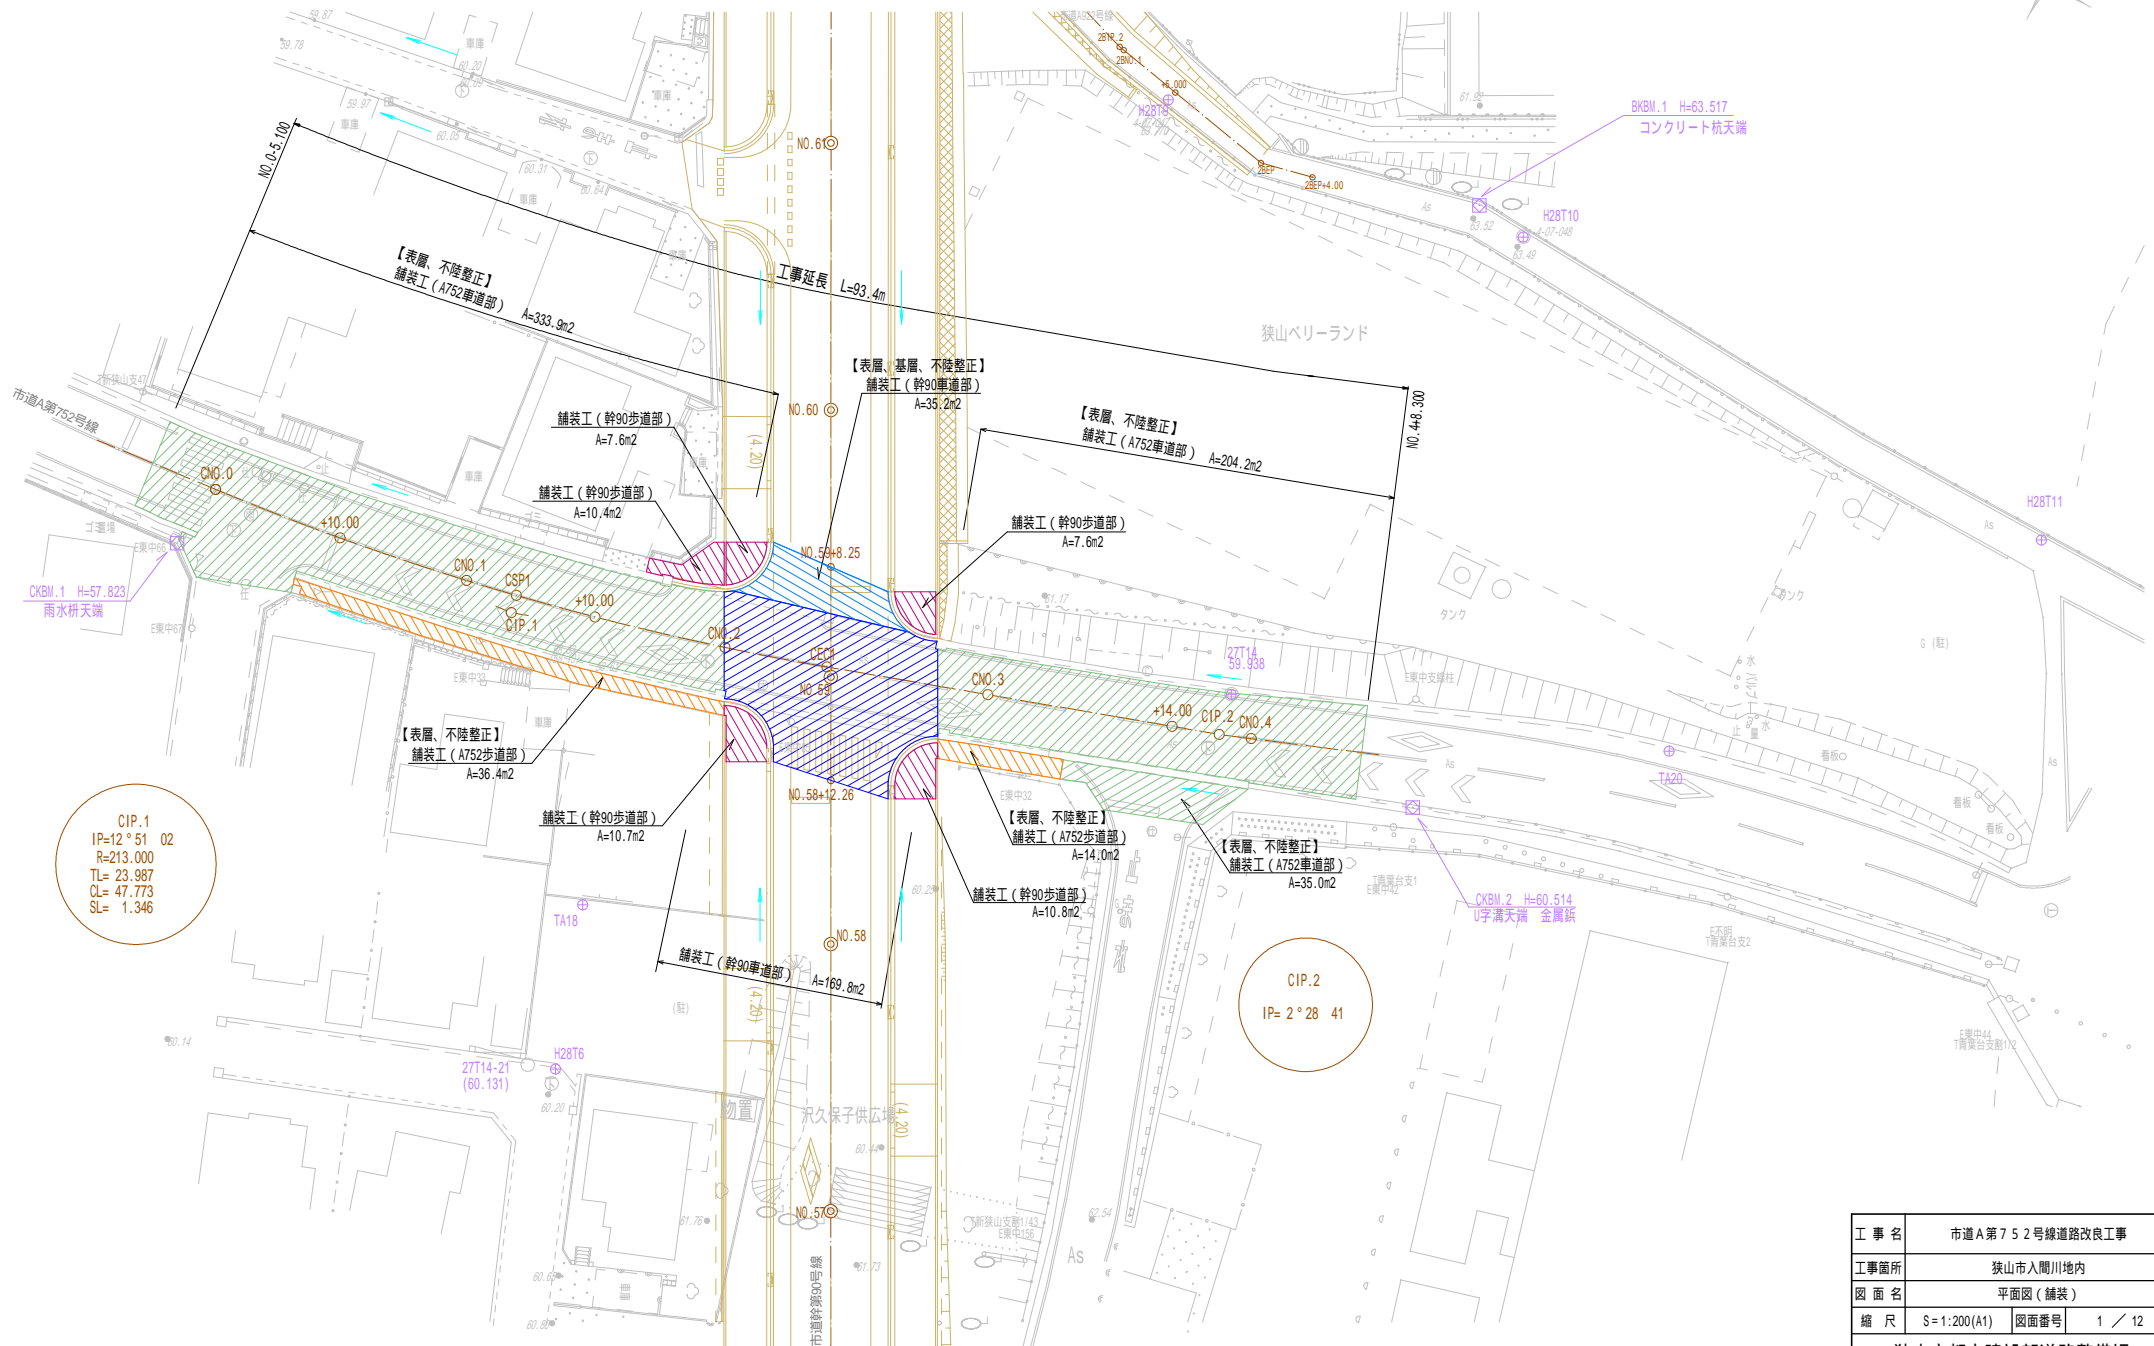

CIP.1
 IP=12° 51' 02"
 R=213.000
 TL= 23.987
 QL= 47.773
 SL= 1.346


CIP.2
 IP= 2° 28' 41"

工事名	市道A第752号線道路改良工事
工事箇所	狭山市入間川地内
図面名	平面図(舗装)
縮尺	S=1:200(A1) 図面番号 1 / 12
狭山市都市建設部道路整備課	

縦断図 (市道幹第90号線)

V S = 1:100(A1)
H S = 1:500(A1)












工事名	市道A第752号線道路改良工事		
工事箇所	狭山市入間川地内		
図面名	縦断図(市道幹第90号線)		
縮尺	V S = 1:100(A1) H S = 1:500(A1)	図面番号	3 / 12
狭山市都市建設部道路整備課			

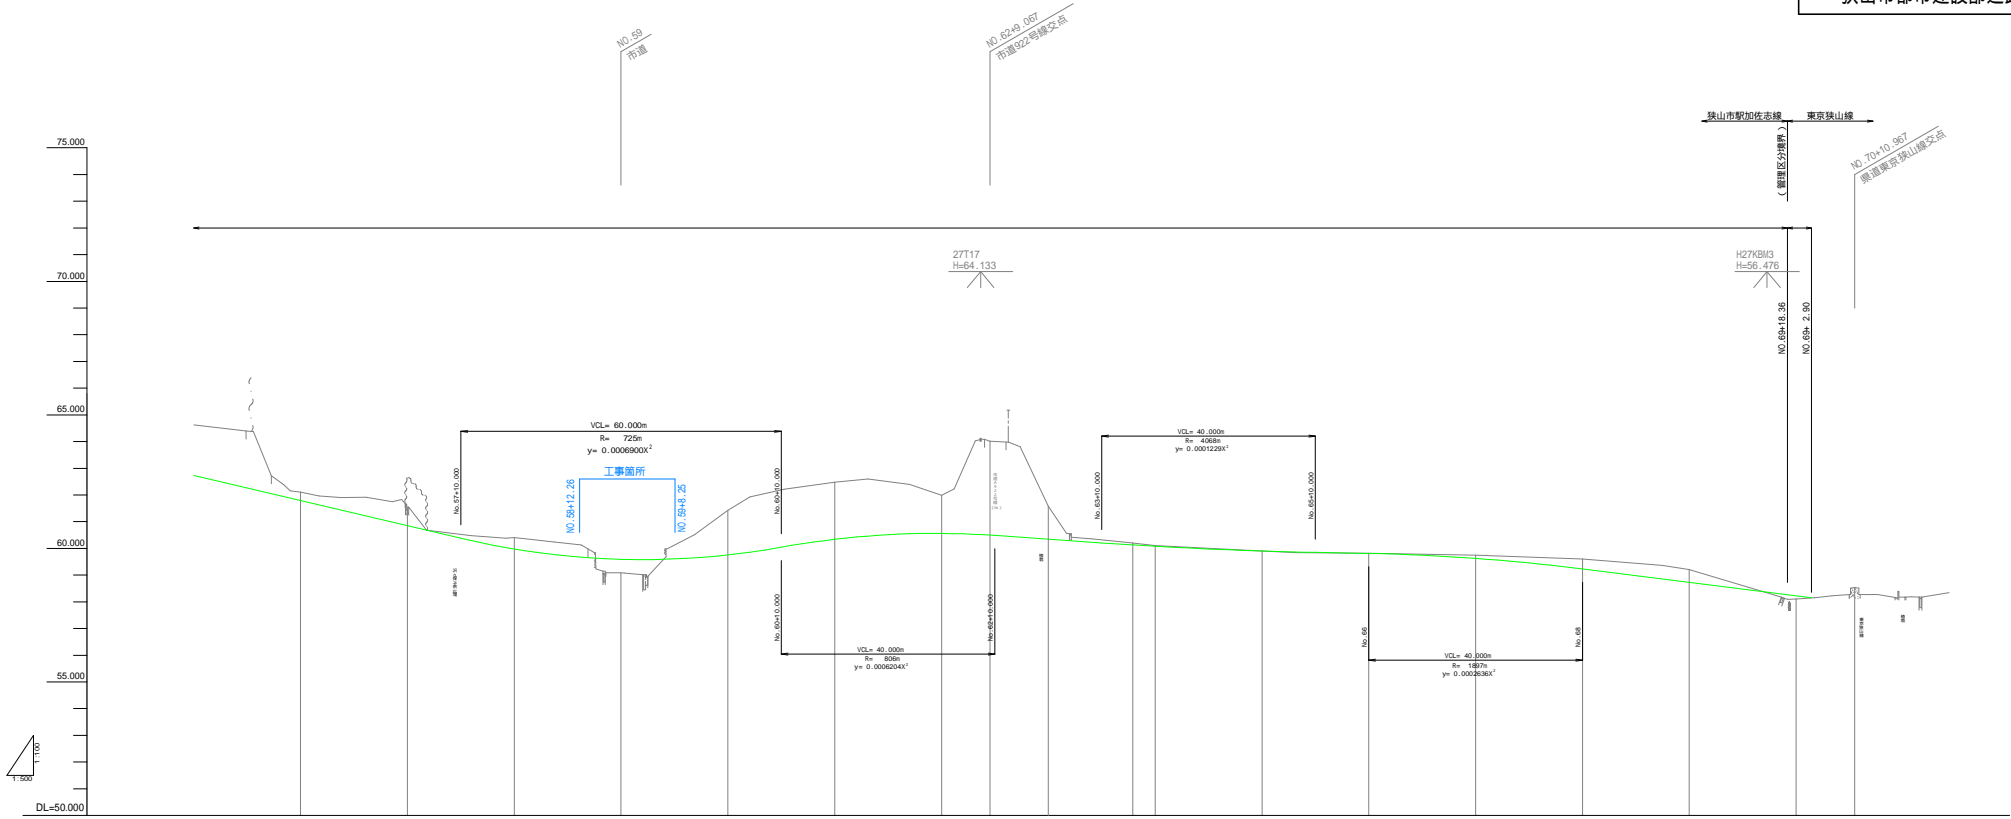

距離	距離		現況		計	
	起点	終点	標高	勾配	距離	標高
0+00.00	0+00.00	0+00.00	60.55	0.00	0.00	60.55
0+00.00	0+00.00	0+00.00	60.57	0.32	61.790	61.113
0+00.00	0+00.00	0+00.00	60.57	0.00	60.850	61.943
0+00.00	0+00.00	0+00.00	60.58	0.42	59.979	60.452
0+00.00	0+00.00	0+00.00	59.943.26	0.50	59.676	59.452
0+00.00	0+00.00	0+00.00	59.943.26	0.50	59.591	59.085
0+00.00	0+00.00	0+00.00	59.943.26	0.50	59.502	59.000
0+00.00	0+00.00	0+00.00	60.00	1.86	59.755	61.423
0+00.00	0+00.00	0+00.00	60.00	2.14	60.044	62.187
0+00.00	0+00.00	0+00.00	60.01	1.40	60.340	62.072
0+00.00	0+00.00	0+00.00	60.02	3.50	60.511	63.000
0+00.00	0+00.00	0+00.00	60.02	1.20	60.560	63.000
0+00.00	0+00.00	0+00.00	60.02	0.00	60.553	63.000
0+00.00	0+00.00	0+00.00	60.02	0.00	60.480	63.000
0+00.00	0+00.00	0+00.00	60.03	0.00	60.345	63.000
0+00.00	0+00.00	0+00.00	60.03	0.00	60.207	63.000
0+00.00	0+00.00	0+00.00	60.03	0.00	60.130	63.000
0+00.00	0+00.00	0+00.00	60.04	0.00	60.081	63.000
0+00.00	0+00.00	0+00.00	60.04	0.00	59.977	63.000
0+00.00	0+00.00	0+00.00	60.05	0.00	59.902	63.000
0+00.00	0+00.00	0+00.00	60.05	0.00	59.850	63.000
0+00.00	0+00.00	0+00.00	60.06	0.00	59.810	63.000
0+00.00	0+00.00	0+00.00	60.07	0.12	59.625	63.000
0+00.00	0+00.00	0+00.00	60.08	0.46	59.727	63.000
0+00.00	0+00.00	0+00.00	60.08	0.30	59.226	63.000
0+00.00	0+00.00	0+00.00	60.10	0.13	59.152	63.000
0+00.00	0+00.00	0+00.00	60.10	0.13	59.226	63.000
0+00.00	0+00.00	0+00.00	60.10	0.13	59.152	63.000
0+00.00	0+00.00	0+00.00	60.10	0.13	59.077	63.000

横断図


S = 1:100(A1)

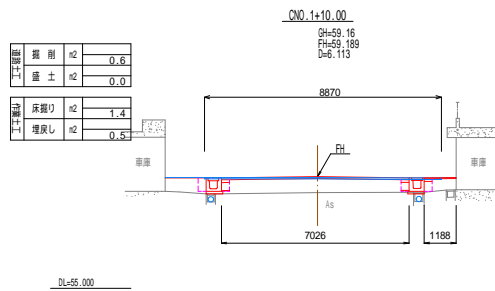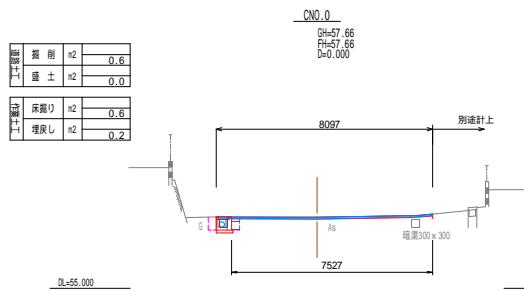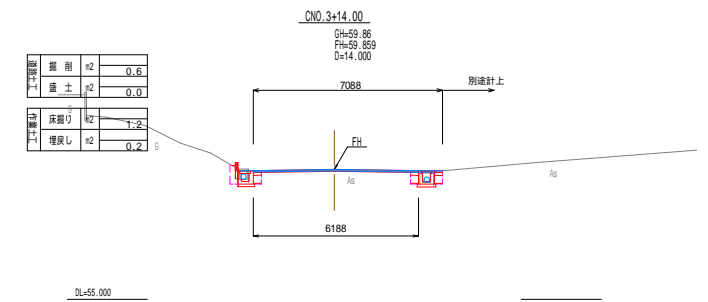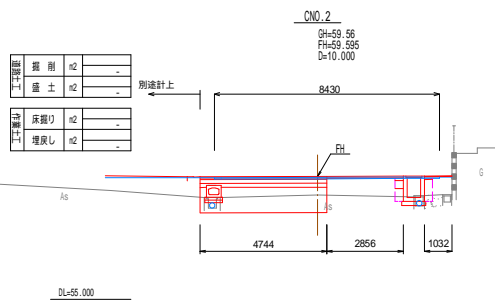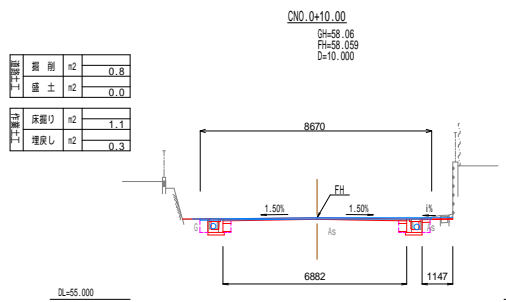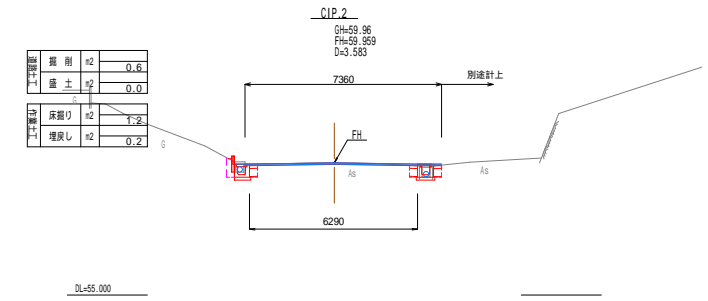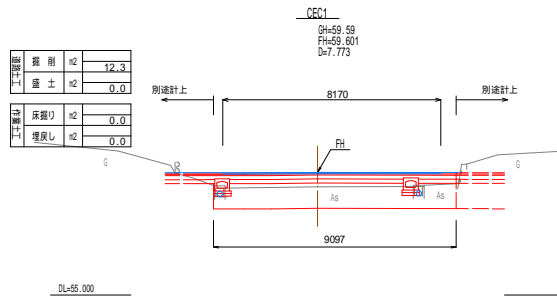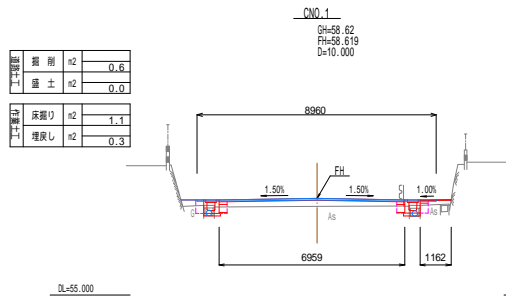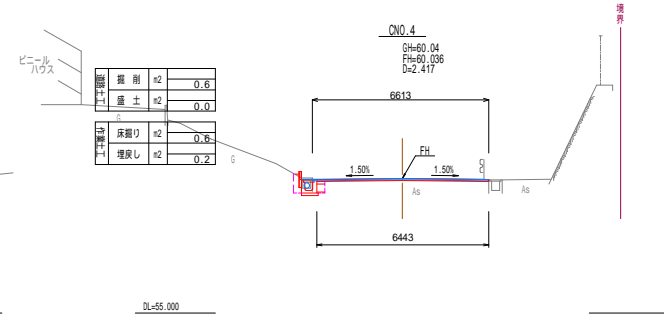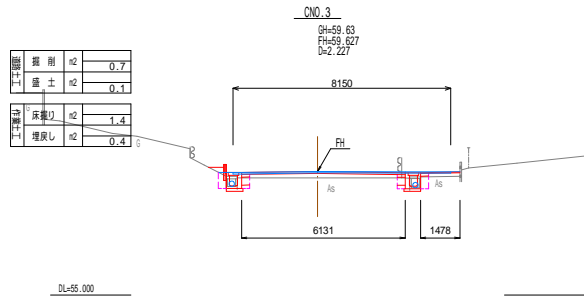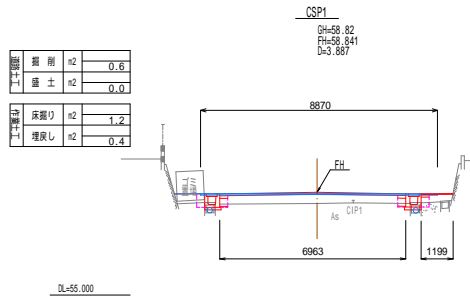

工事名	市道A第752号線道路改良工事		
工事箇所	狭山市入間川地内		
図面名	横断図		
縮尺	S=1:100(A1)	図面番号	4 / 12
狭山市都市建設部道路整備課			


平面図(構造物)

S = 1:200(A1)

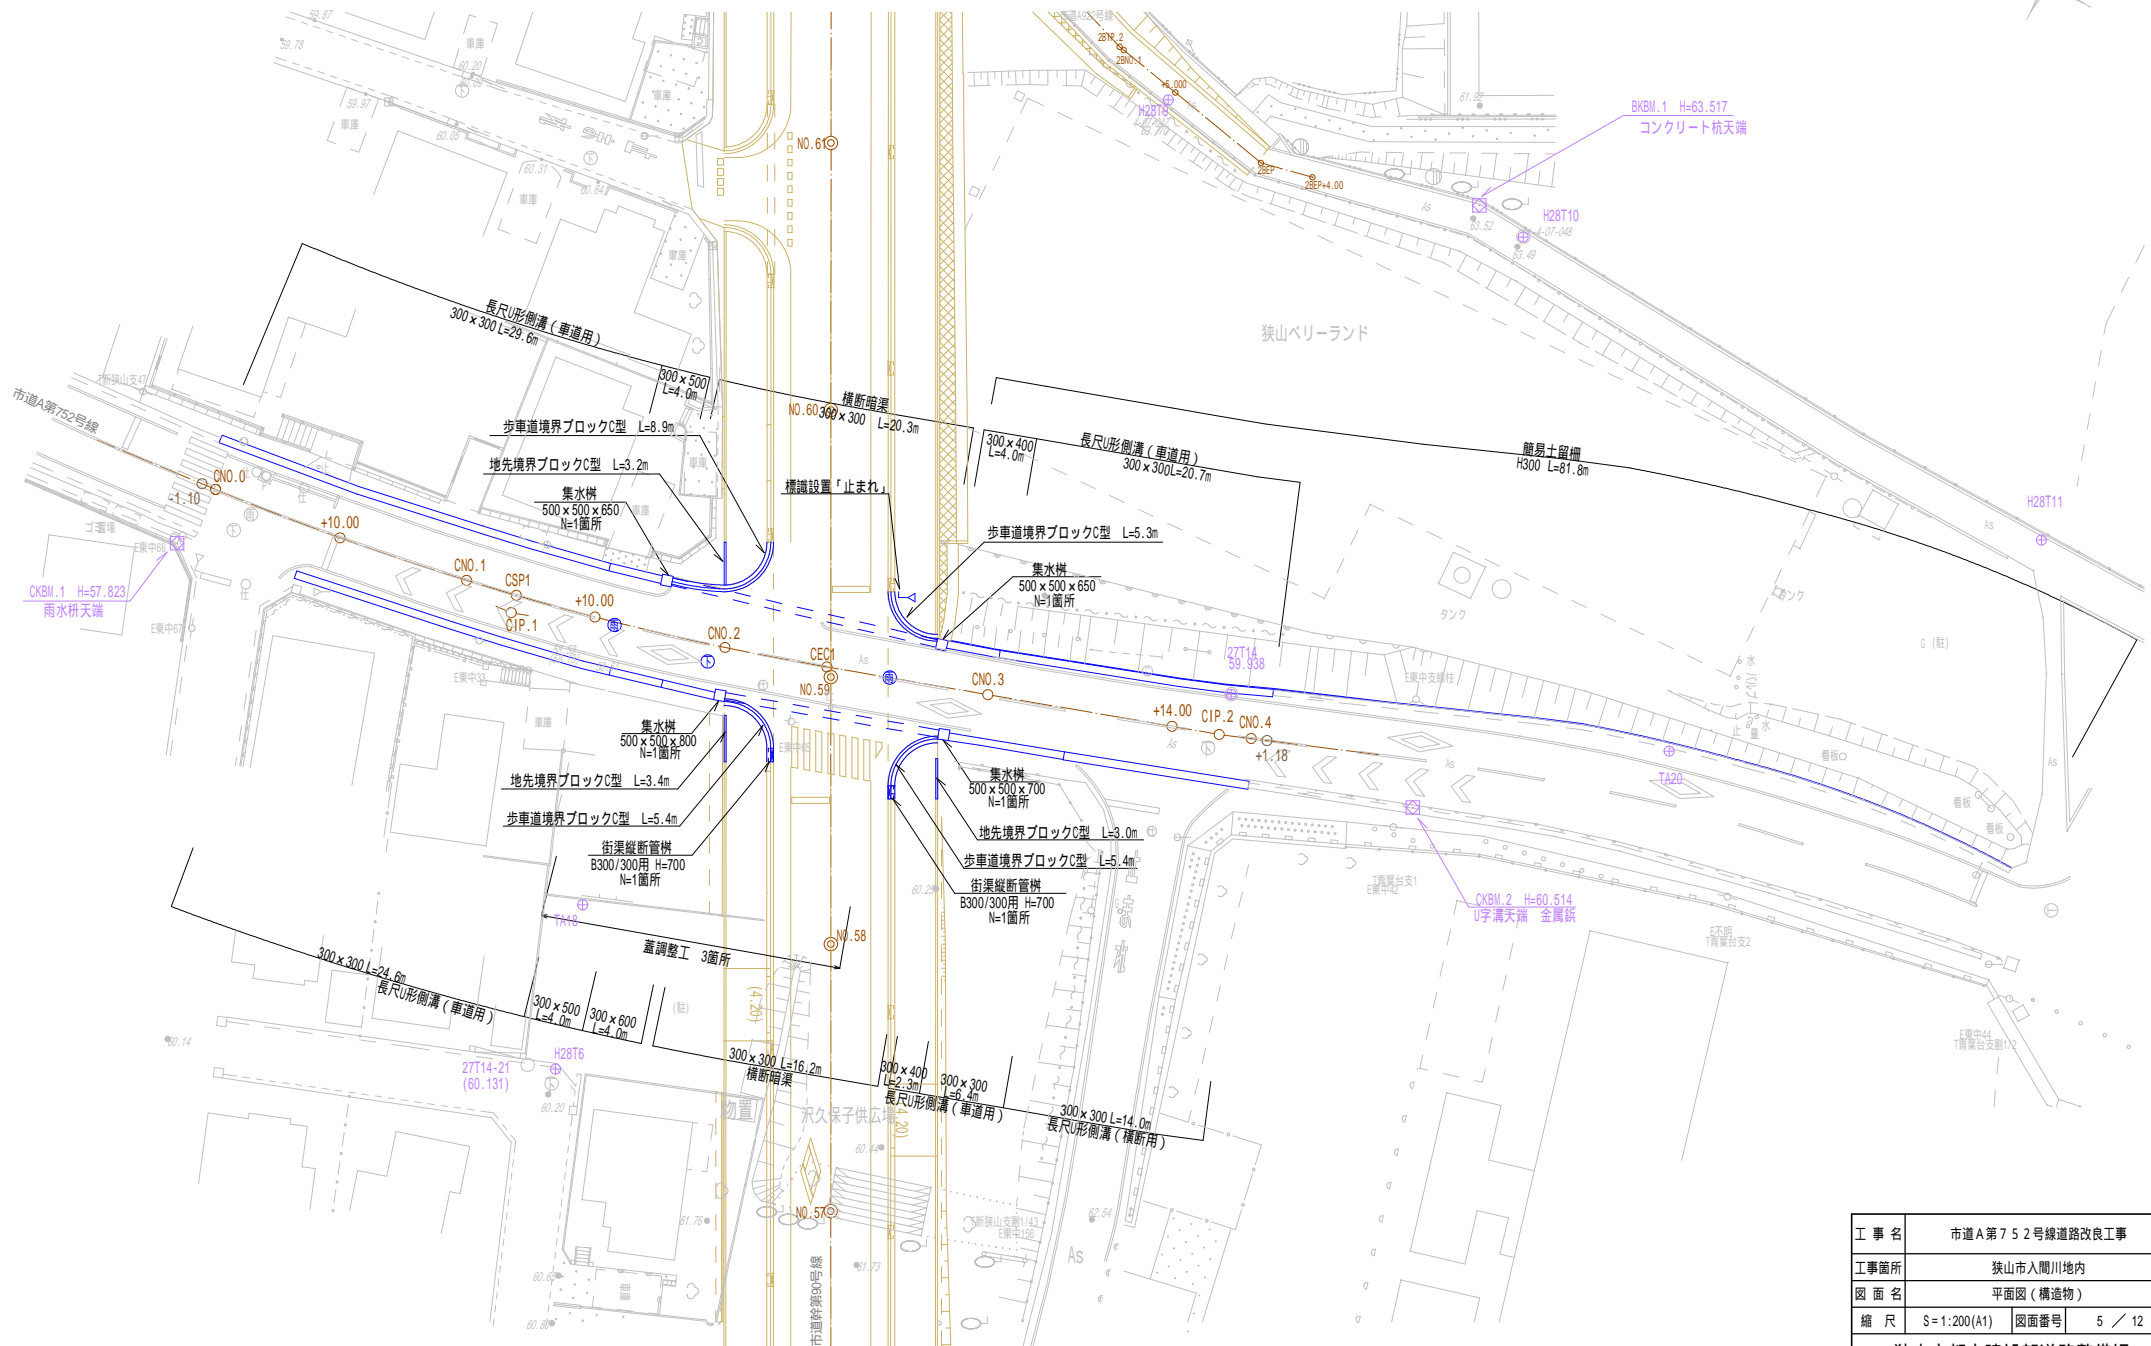

平面図(路床改良、間詰路盤)

S = 1:200(A1)

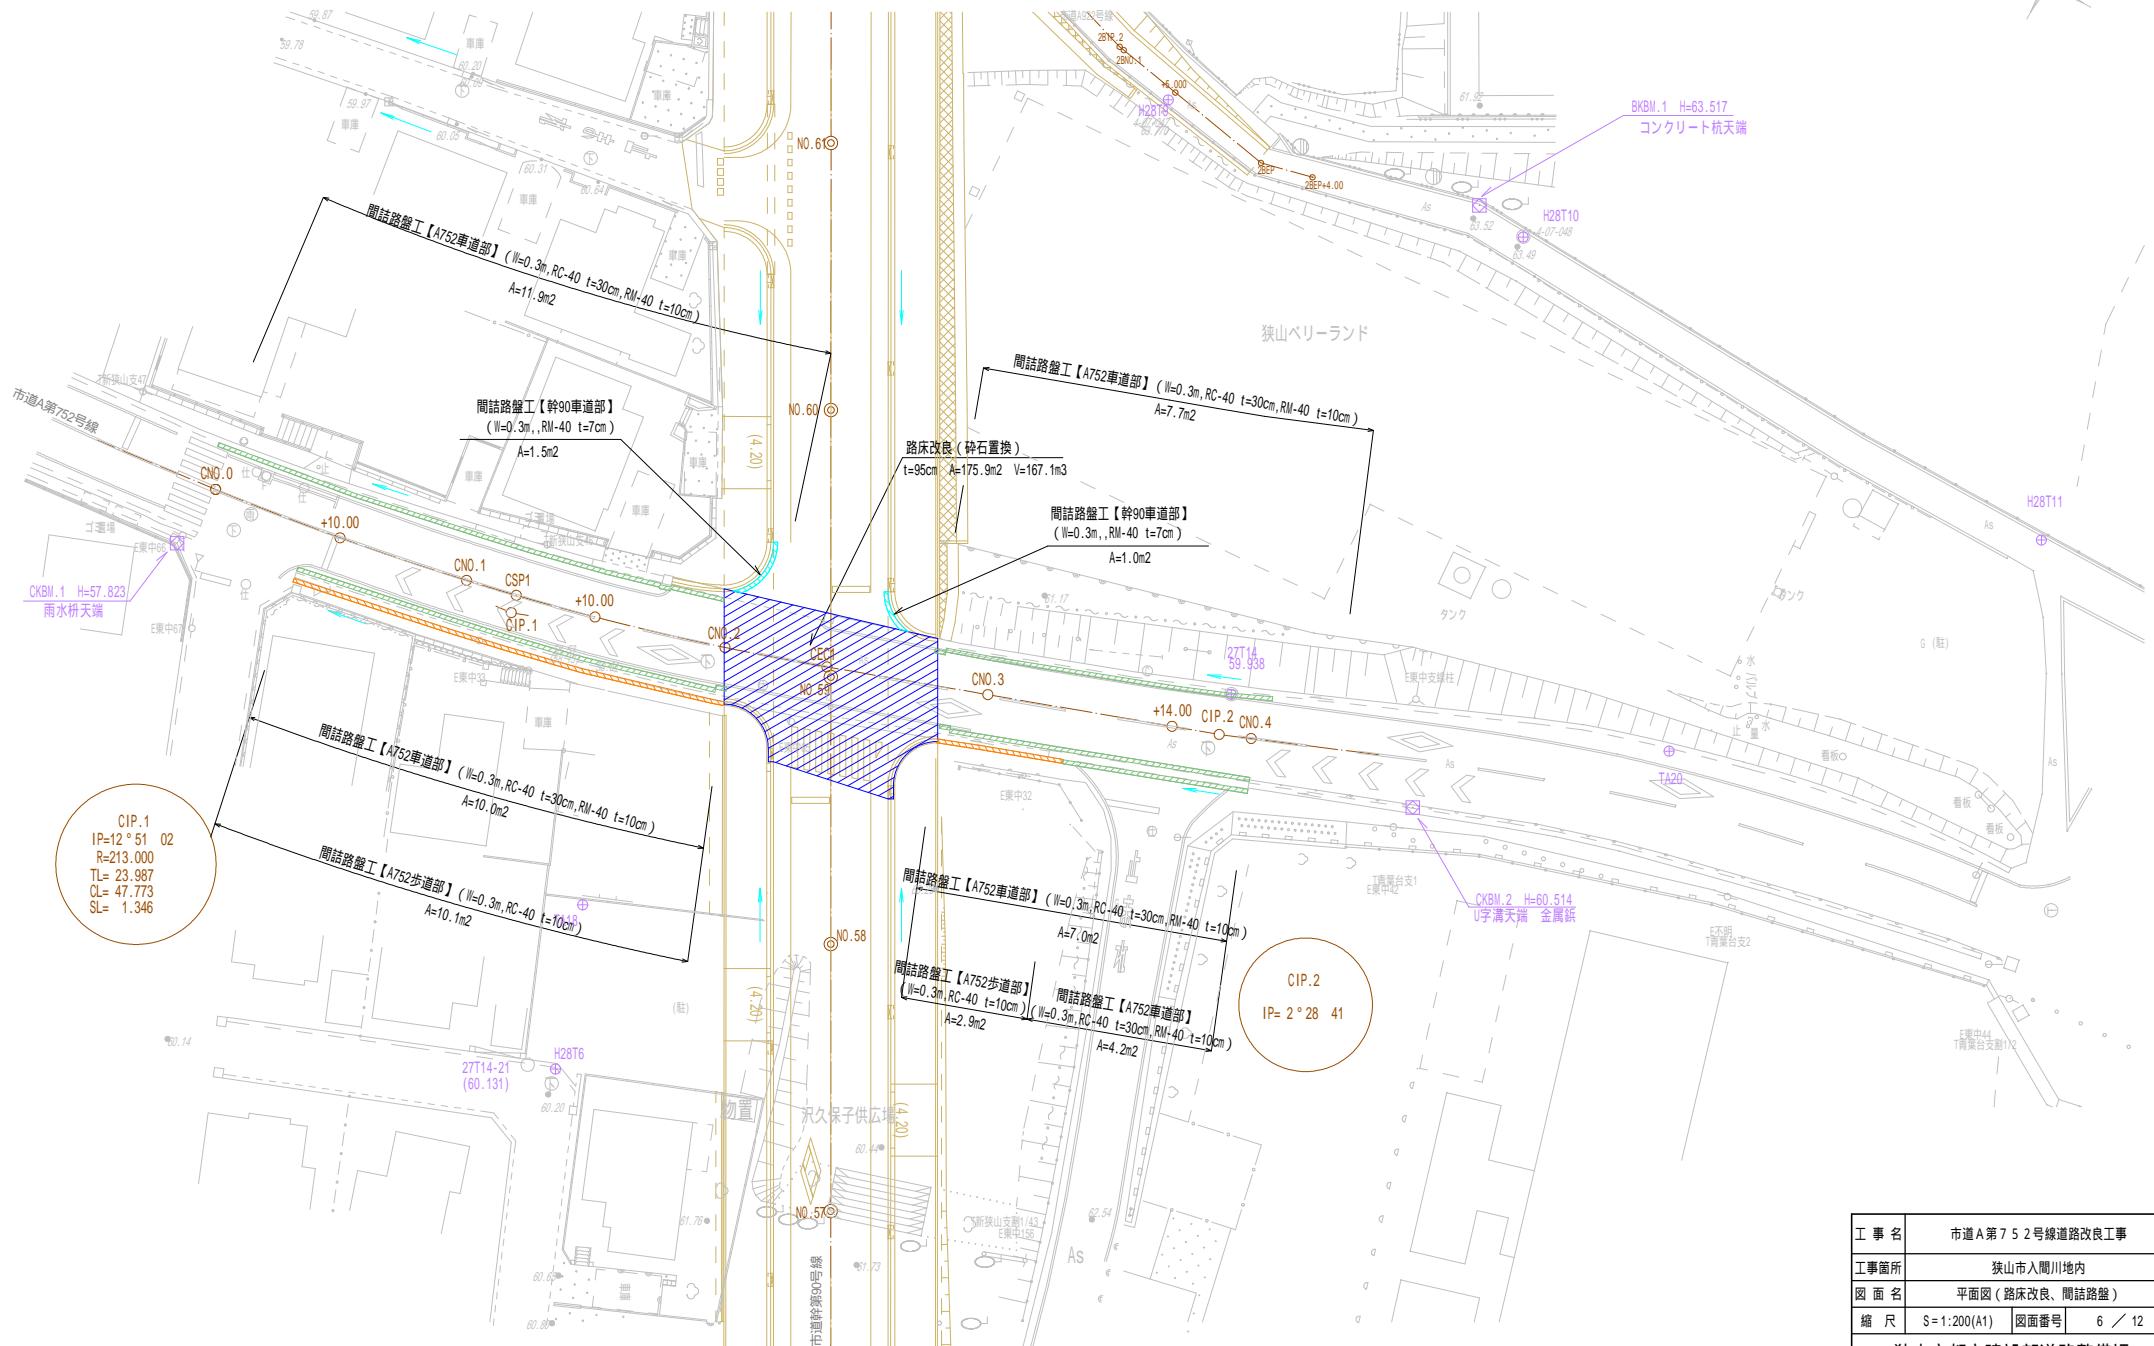


CIP.1
 IP=12° 51' 02"
 R=213.000
 TL= 23.987
 QL= 47.773
 SL= 1.346

CIP.2
 IP= 2° 28' 41"

工事名	市道A第752号線道路改良工事
工事箇所	狭山市入間川地内
図面名	平面図(路床改良、間詰路盤)
縮尺	S=1:200(A1) 図面番号 6 / 12
狭山市都市建設部道路整備課	

平面図(区画線)

S = 1:200(A1)

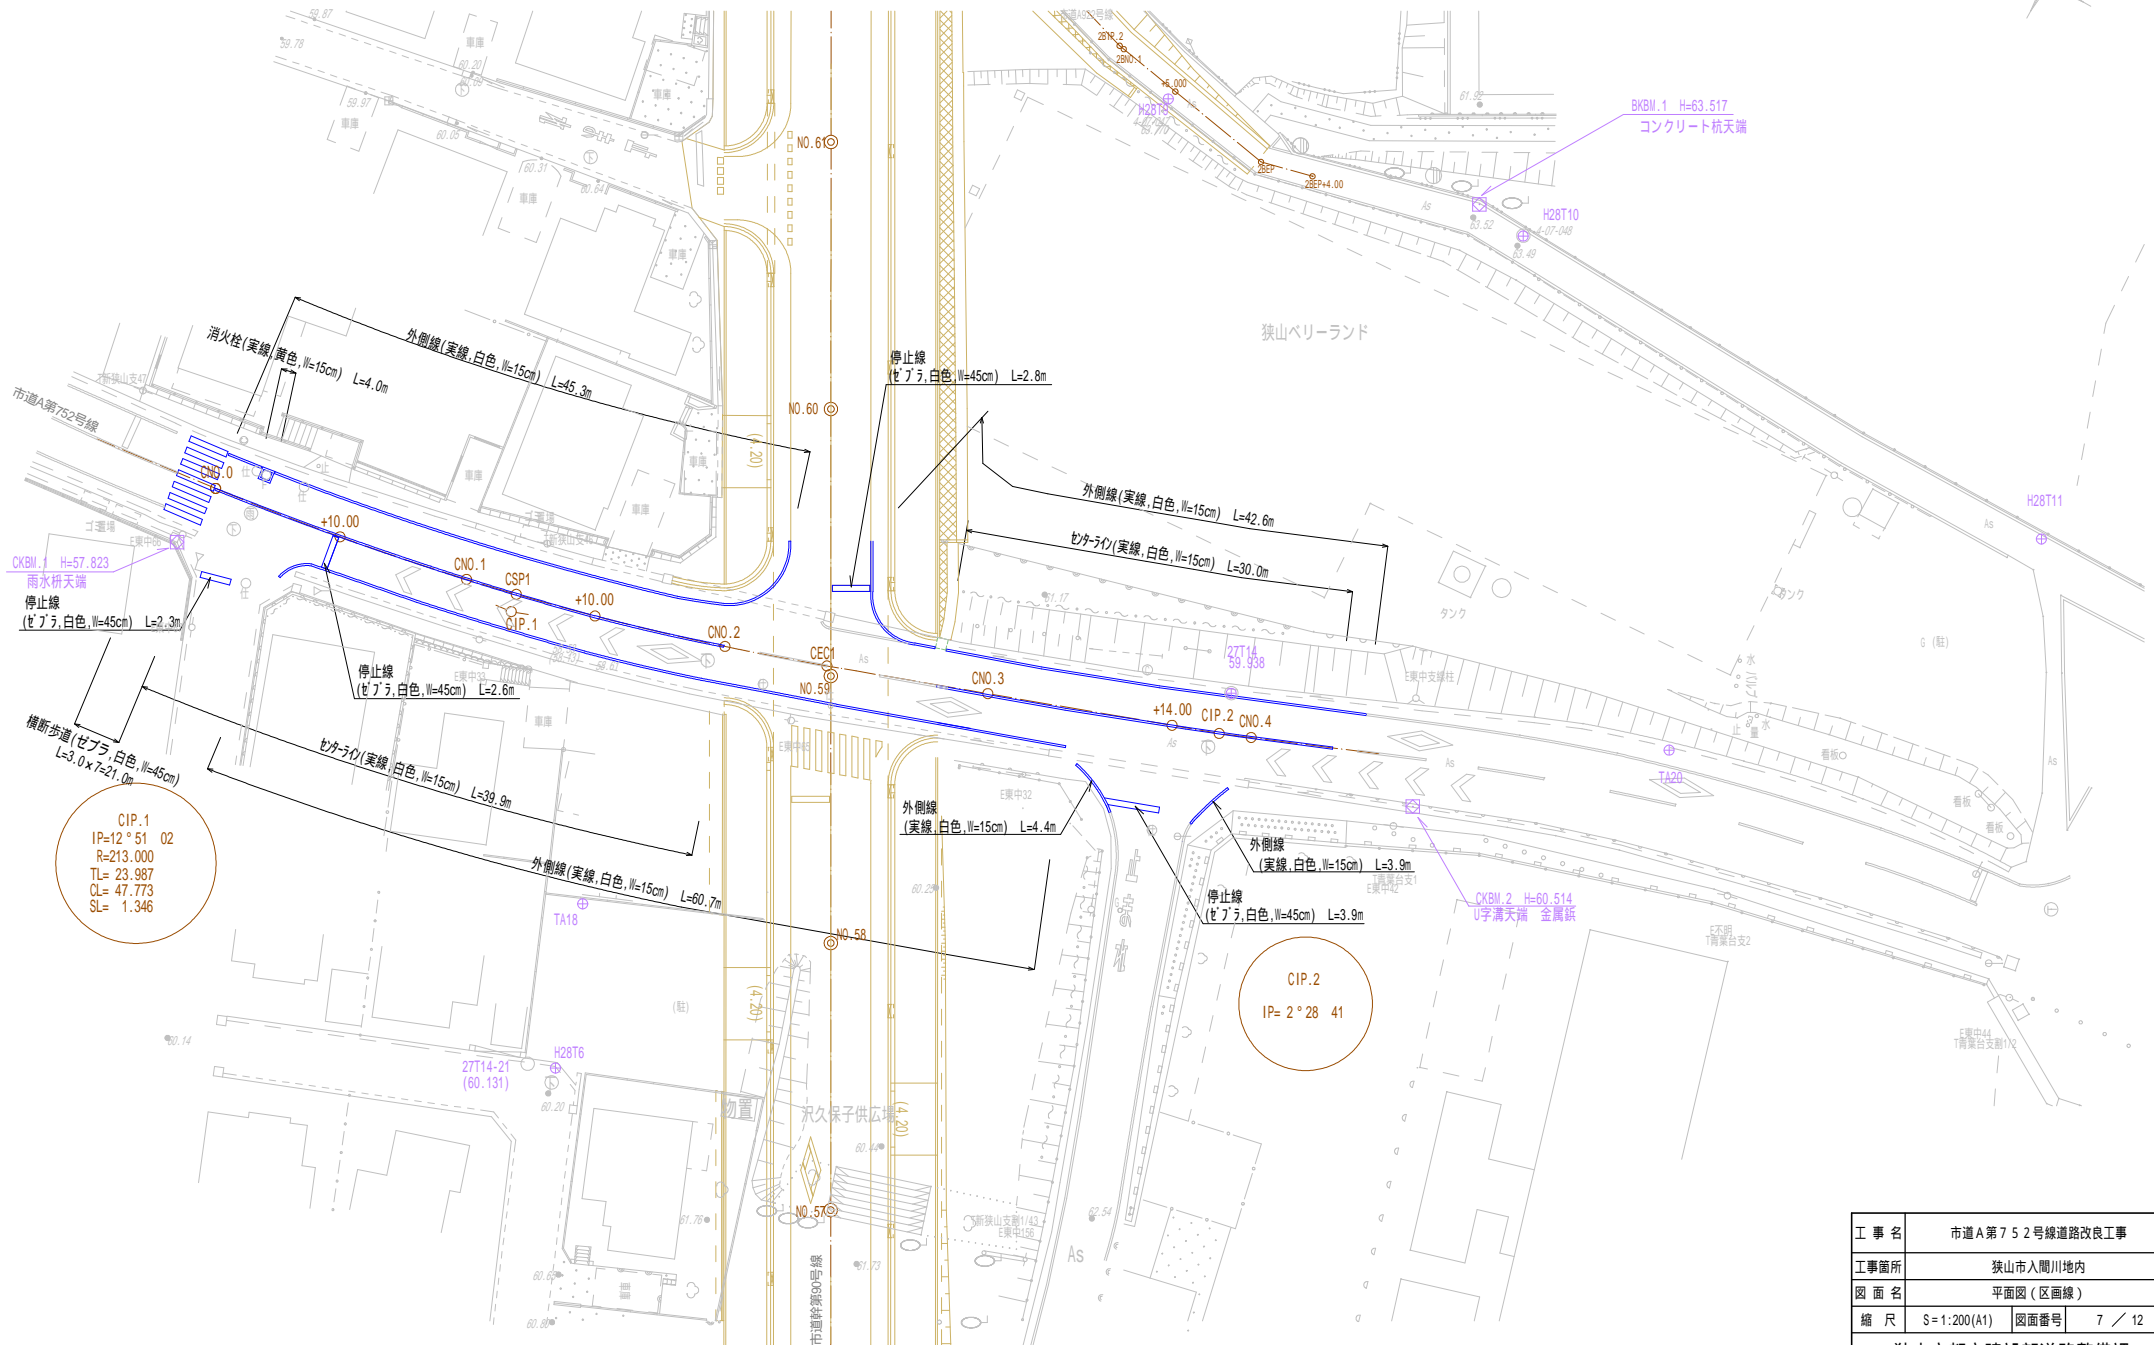


CIP.1
 IP=12° 51' 02"
 R=213.000
 TL= 23.987
 QL= 47.773
 SL= 1.346

CIP.2
 IP= 2° 28' 41"

工事名	市道A第752号線道路改良工事
工事箇所	狭山市入間川地内
図面名	平面図(区画線)
縮尺	S=1:200(A1) 図面番号 7 / 12
狭山市都市建設部道路整備課	

平面図(土工別計)

S = 1:200(A1)

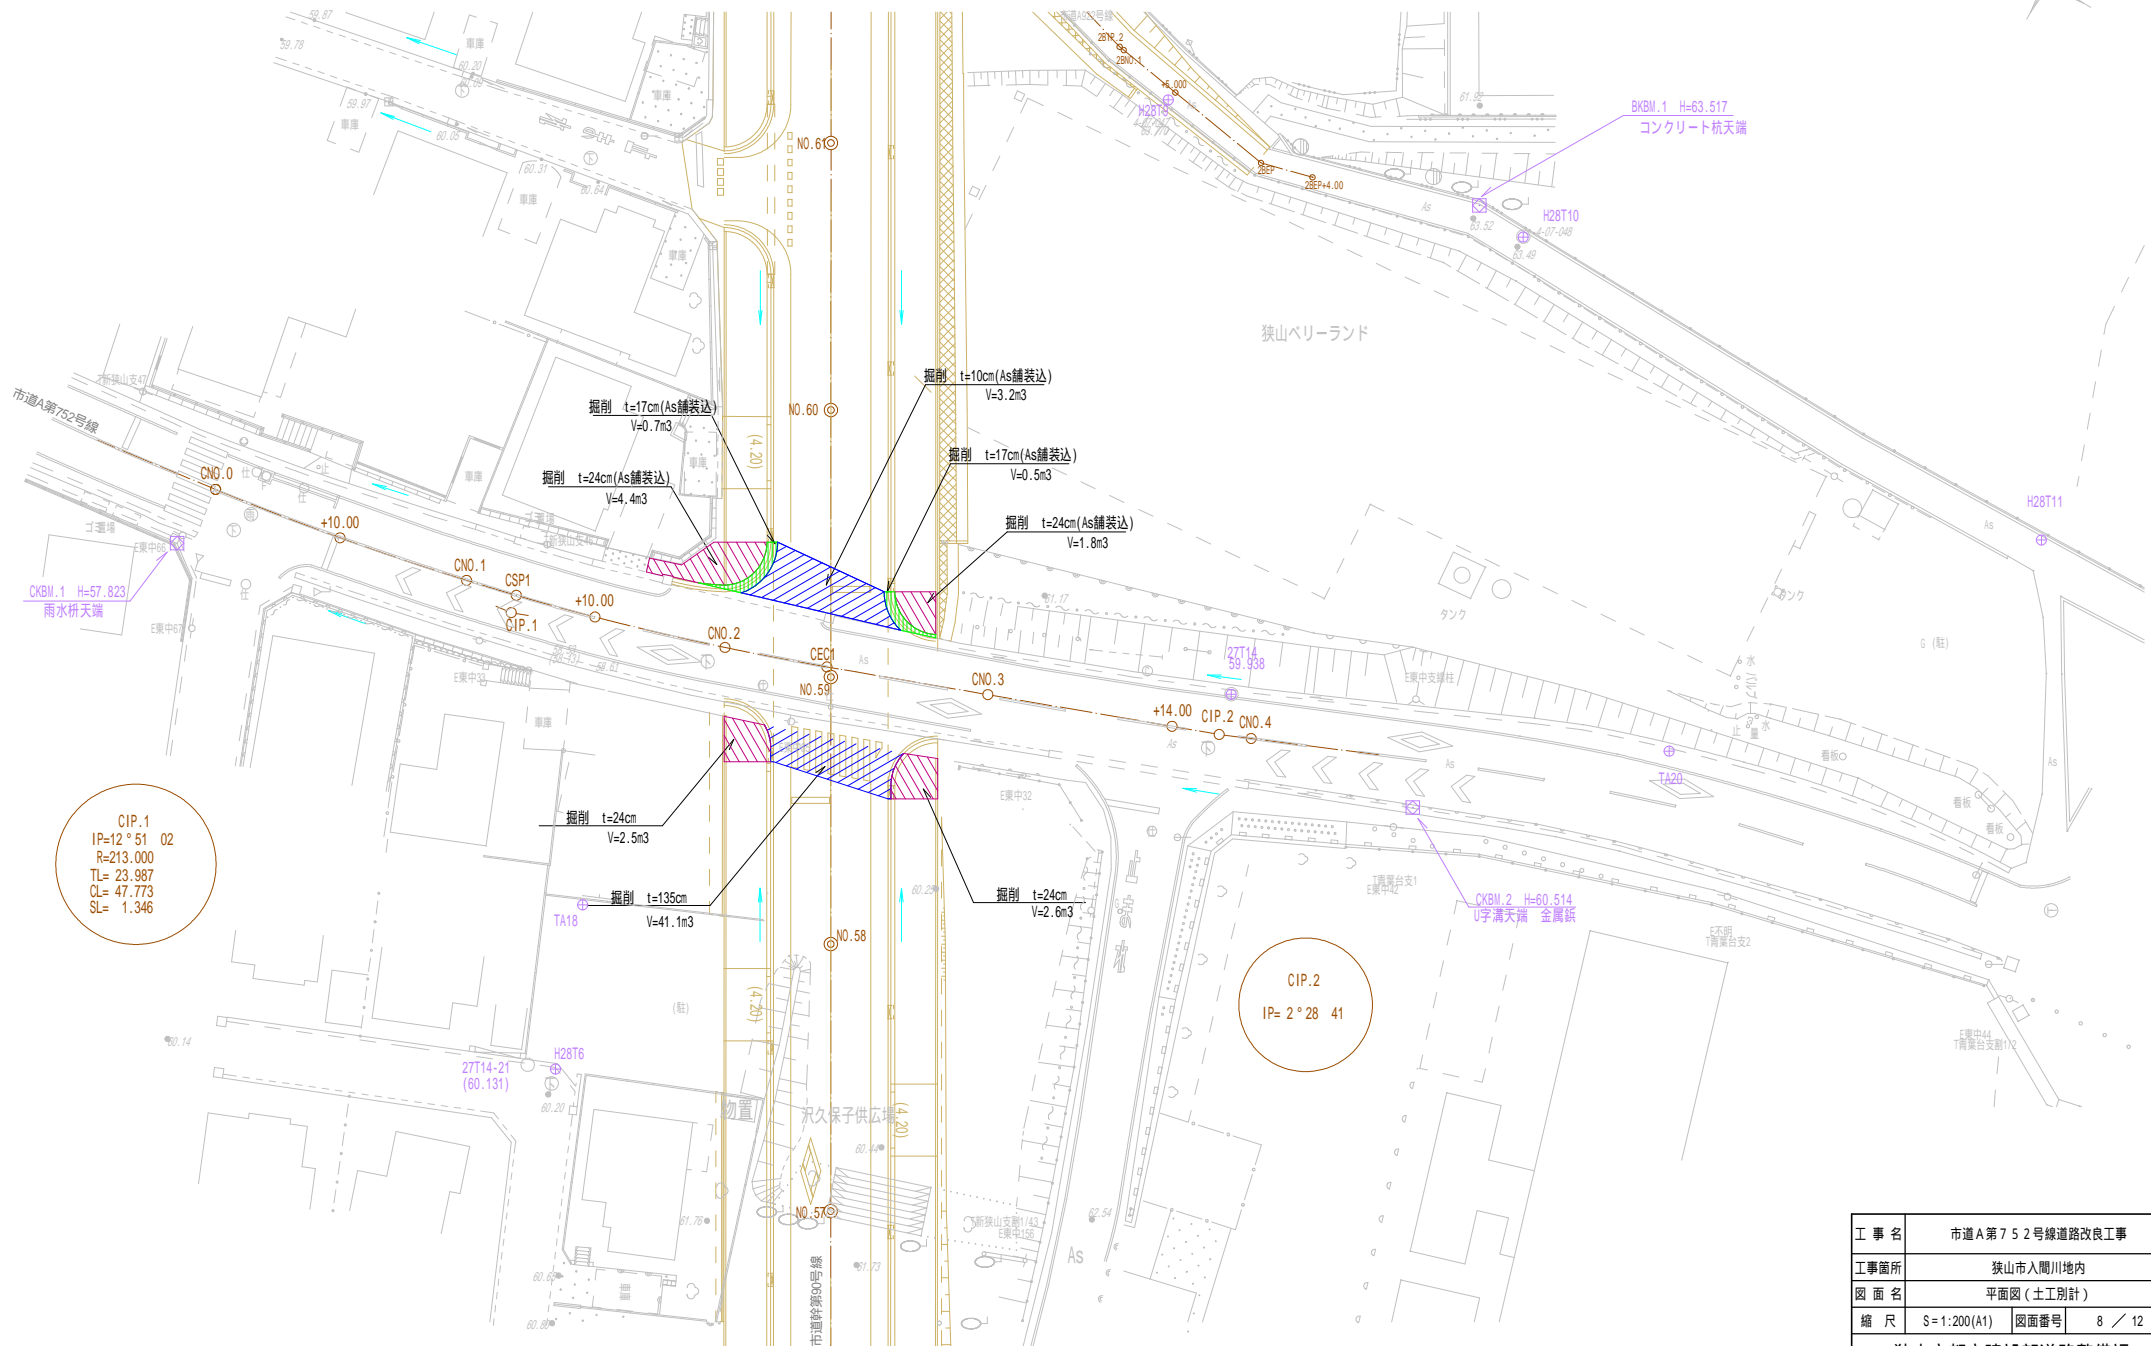


CIP.2
 IP= 2° 28' 41"

工事名	市道A第752号線道路改良工事
工事箇所	狭山市入間川地内
図面名	平面図(土工別計)
縮尺	S=1:200(A1) 図面番号 8 / 12
狭山市都市建設部道路整備課	

構造図

長尺U形側溝

S=1:10(A1)

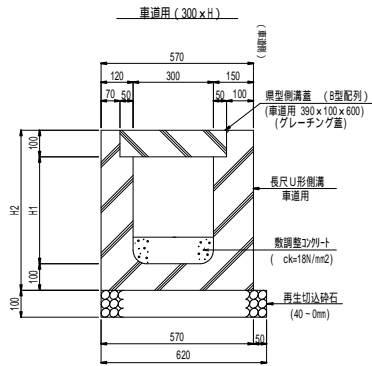


寸法表

呼び名	H1	概要
300×300	300	4n/本
300×400	400	4n/本
300×500	500	2n/本
300×600	600	2n/本


長尺U形側溝

S=1:10(A1)

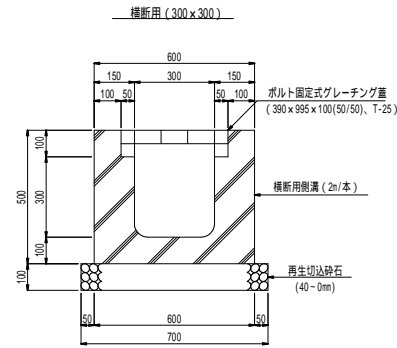


横断暗渠

S=1:10(A1)

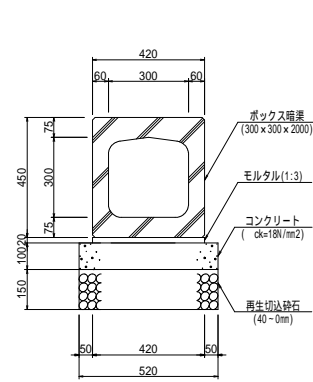


歩車道境界ブロック

S=1:10(A1)

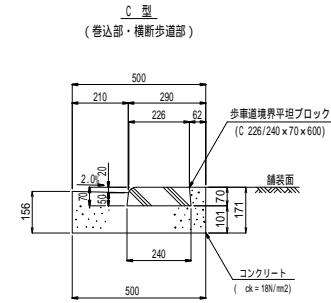


地先境界工

S=1:10(A1)

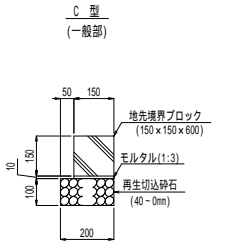

街渠縦断管柵


S=1:10(A1)

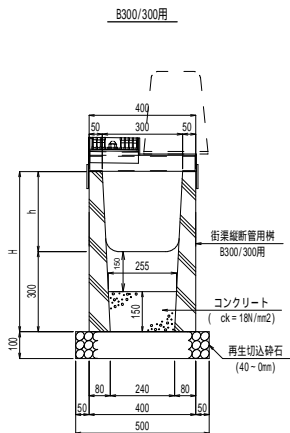


寸法表

呼び名	H	h	概要
H=600	600	300	
H=700	700	400	

蓋部断面図

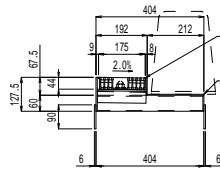


平面図

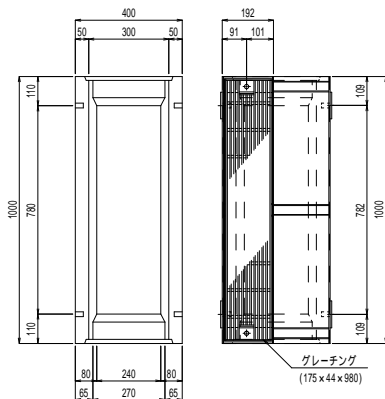


集水柵(一般図)


S=1:20(A1)

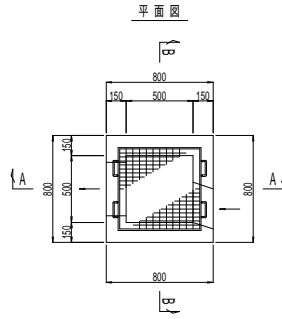

断面図 (A-A)

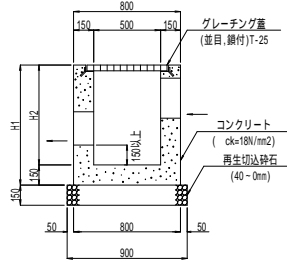

断面図 (B-B)

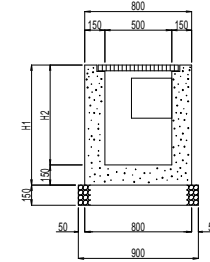


寸法表

呼び名	H1	H2	概要
500×500×650	800	650	
500×500×700	650	700	
500×500×800	950	800	

簡易土留柵

S=1:10(A1)

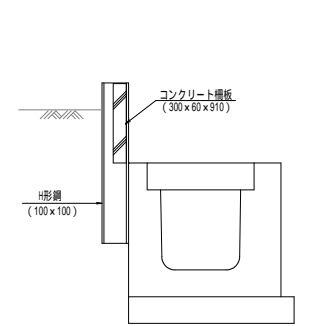

工事名	市道A第752号線道路改良工事
工事箇所	狭山市入間川地内
図名	構造図
縮尺	図示 図面番号 9 / 12
狭山市都市建設部道路整備課	

