


舗装 求積図 1/1000



位置図

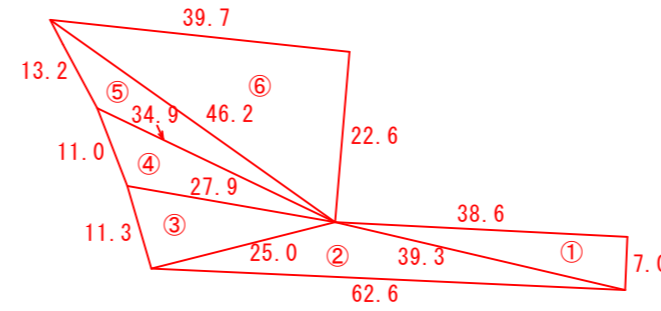

舗装工求積表

番号	a	b	c	s	面積
①	7.0	38.6	39.3	42.450	135.09
②	39.3	62.6	25.0	63.450	223.78
③	25.0	11.3	27.9	32.100	141.10
④	27.9	11.0	34.9	36.900	131.15
⑤	34.9	13.2	46.2	47.150	136.48
⑥	46.2	22.6	39.7	54.250	448.45
合計				=	1,216.05
				≒	1,216.00

舗装 平面図 1/600

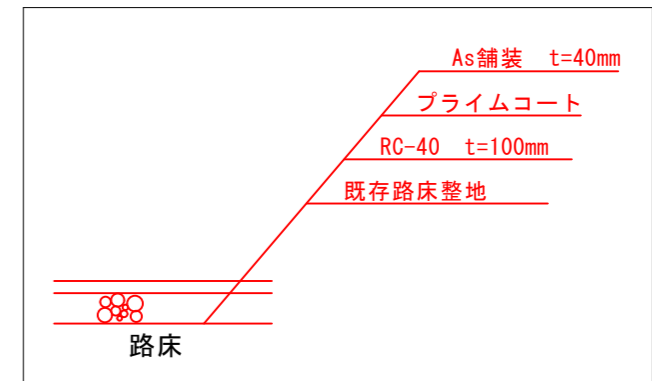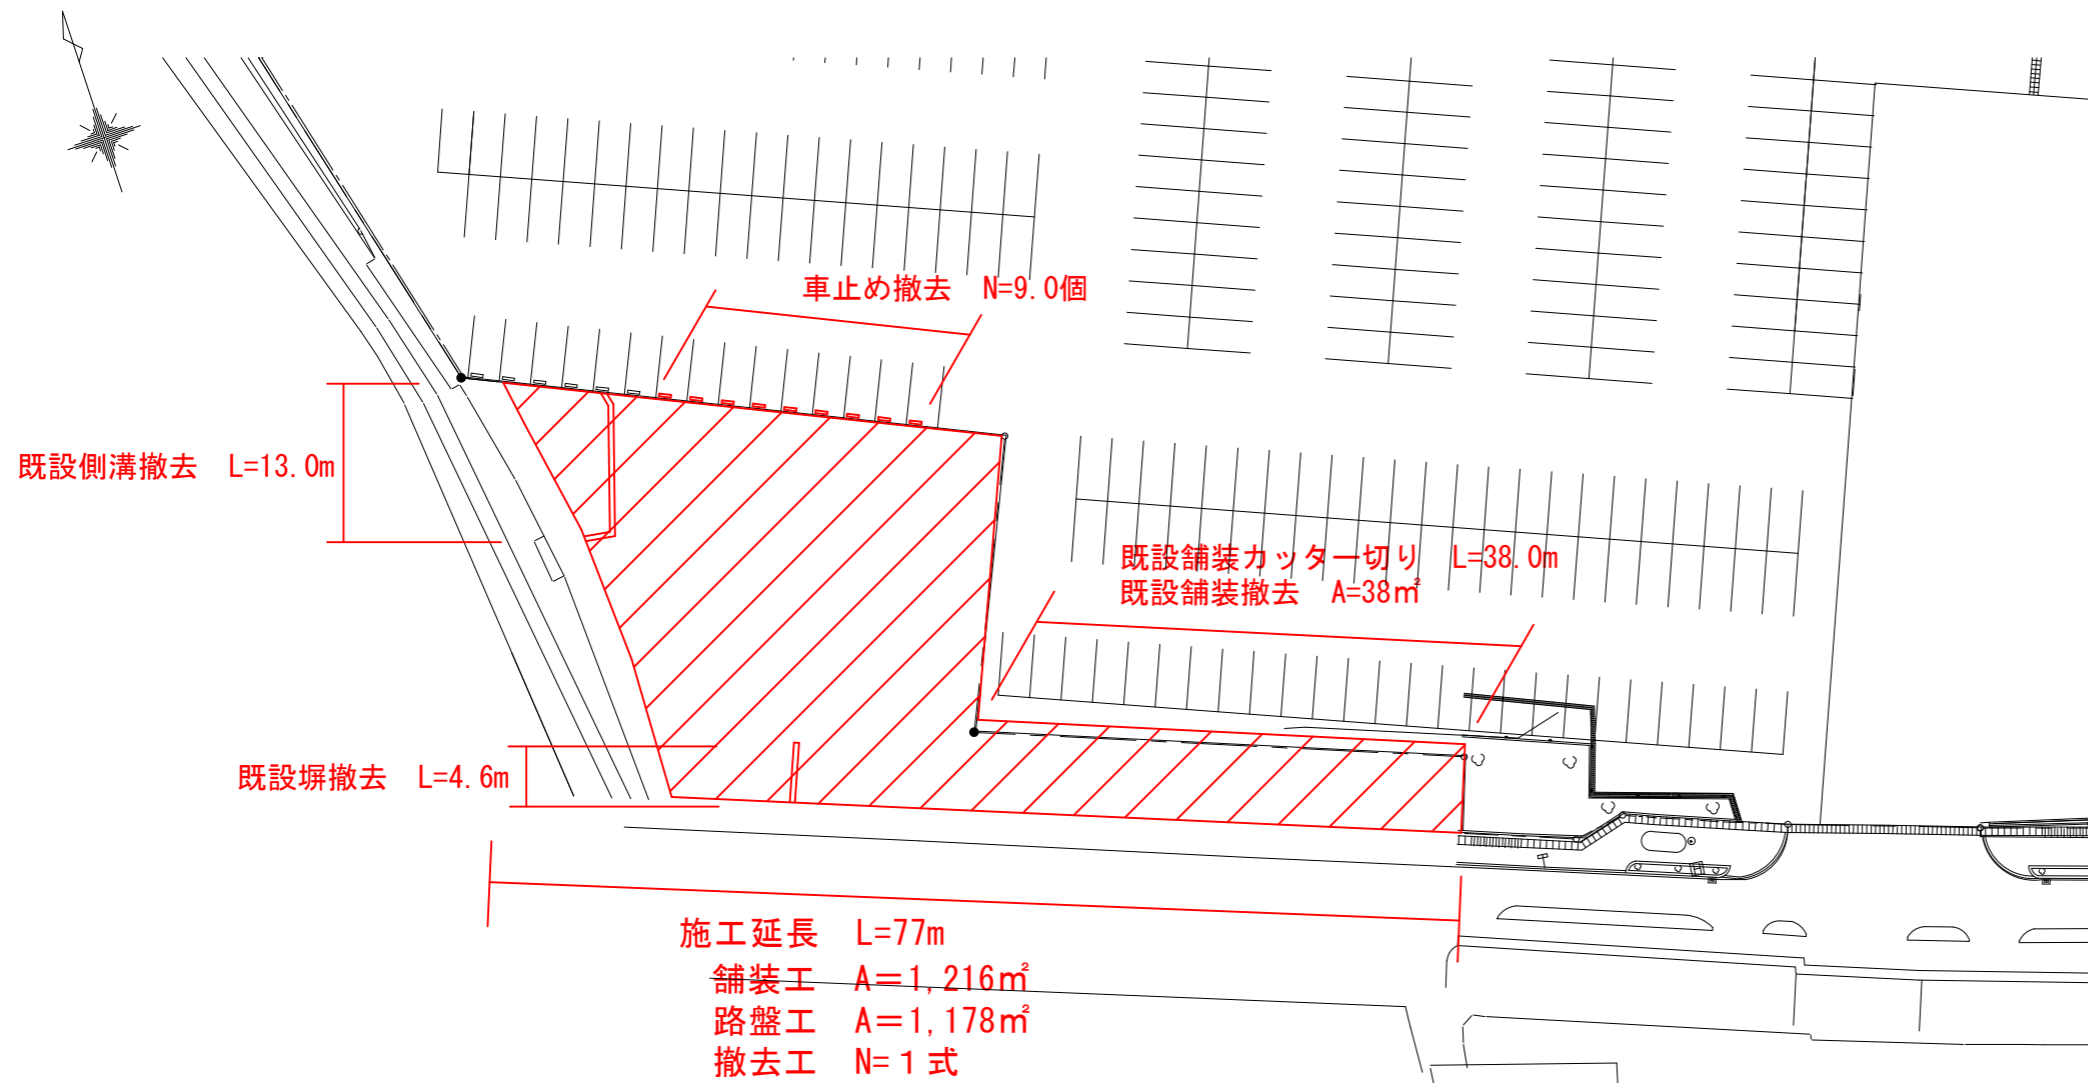

施工延長 L=77m
 舗装工 A=1,216㎡
 路盤工 A=1,178㎡
 撤去工 N=1式

※施工範囲内にある庭石等についてはすべて撤去処分とする

図面番号	第 1 号	図面総数	第 1 葉
工事名称	ボートレース鳴門西側駐車場舗装工事		
図 名	位置図、平面図、求積図	縮尺：図示	
製作年月	令和5年5月	所属年度	令和5年度
鳴門市企業局 ボートレース事業課			