
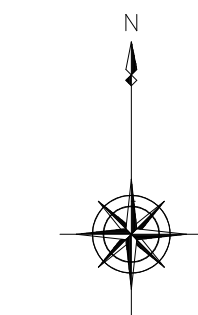


系 統 図 縮尺 1/2500

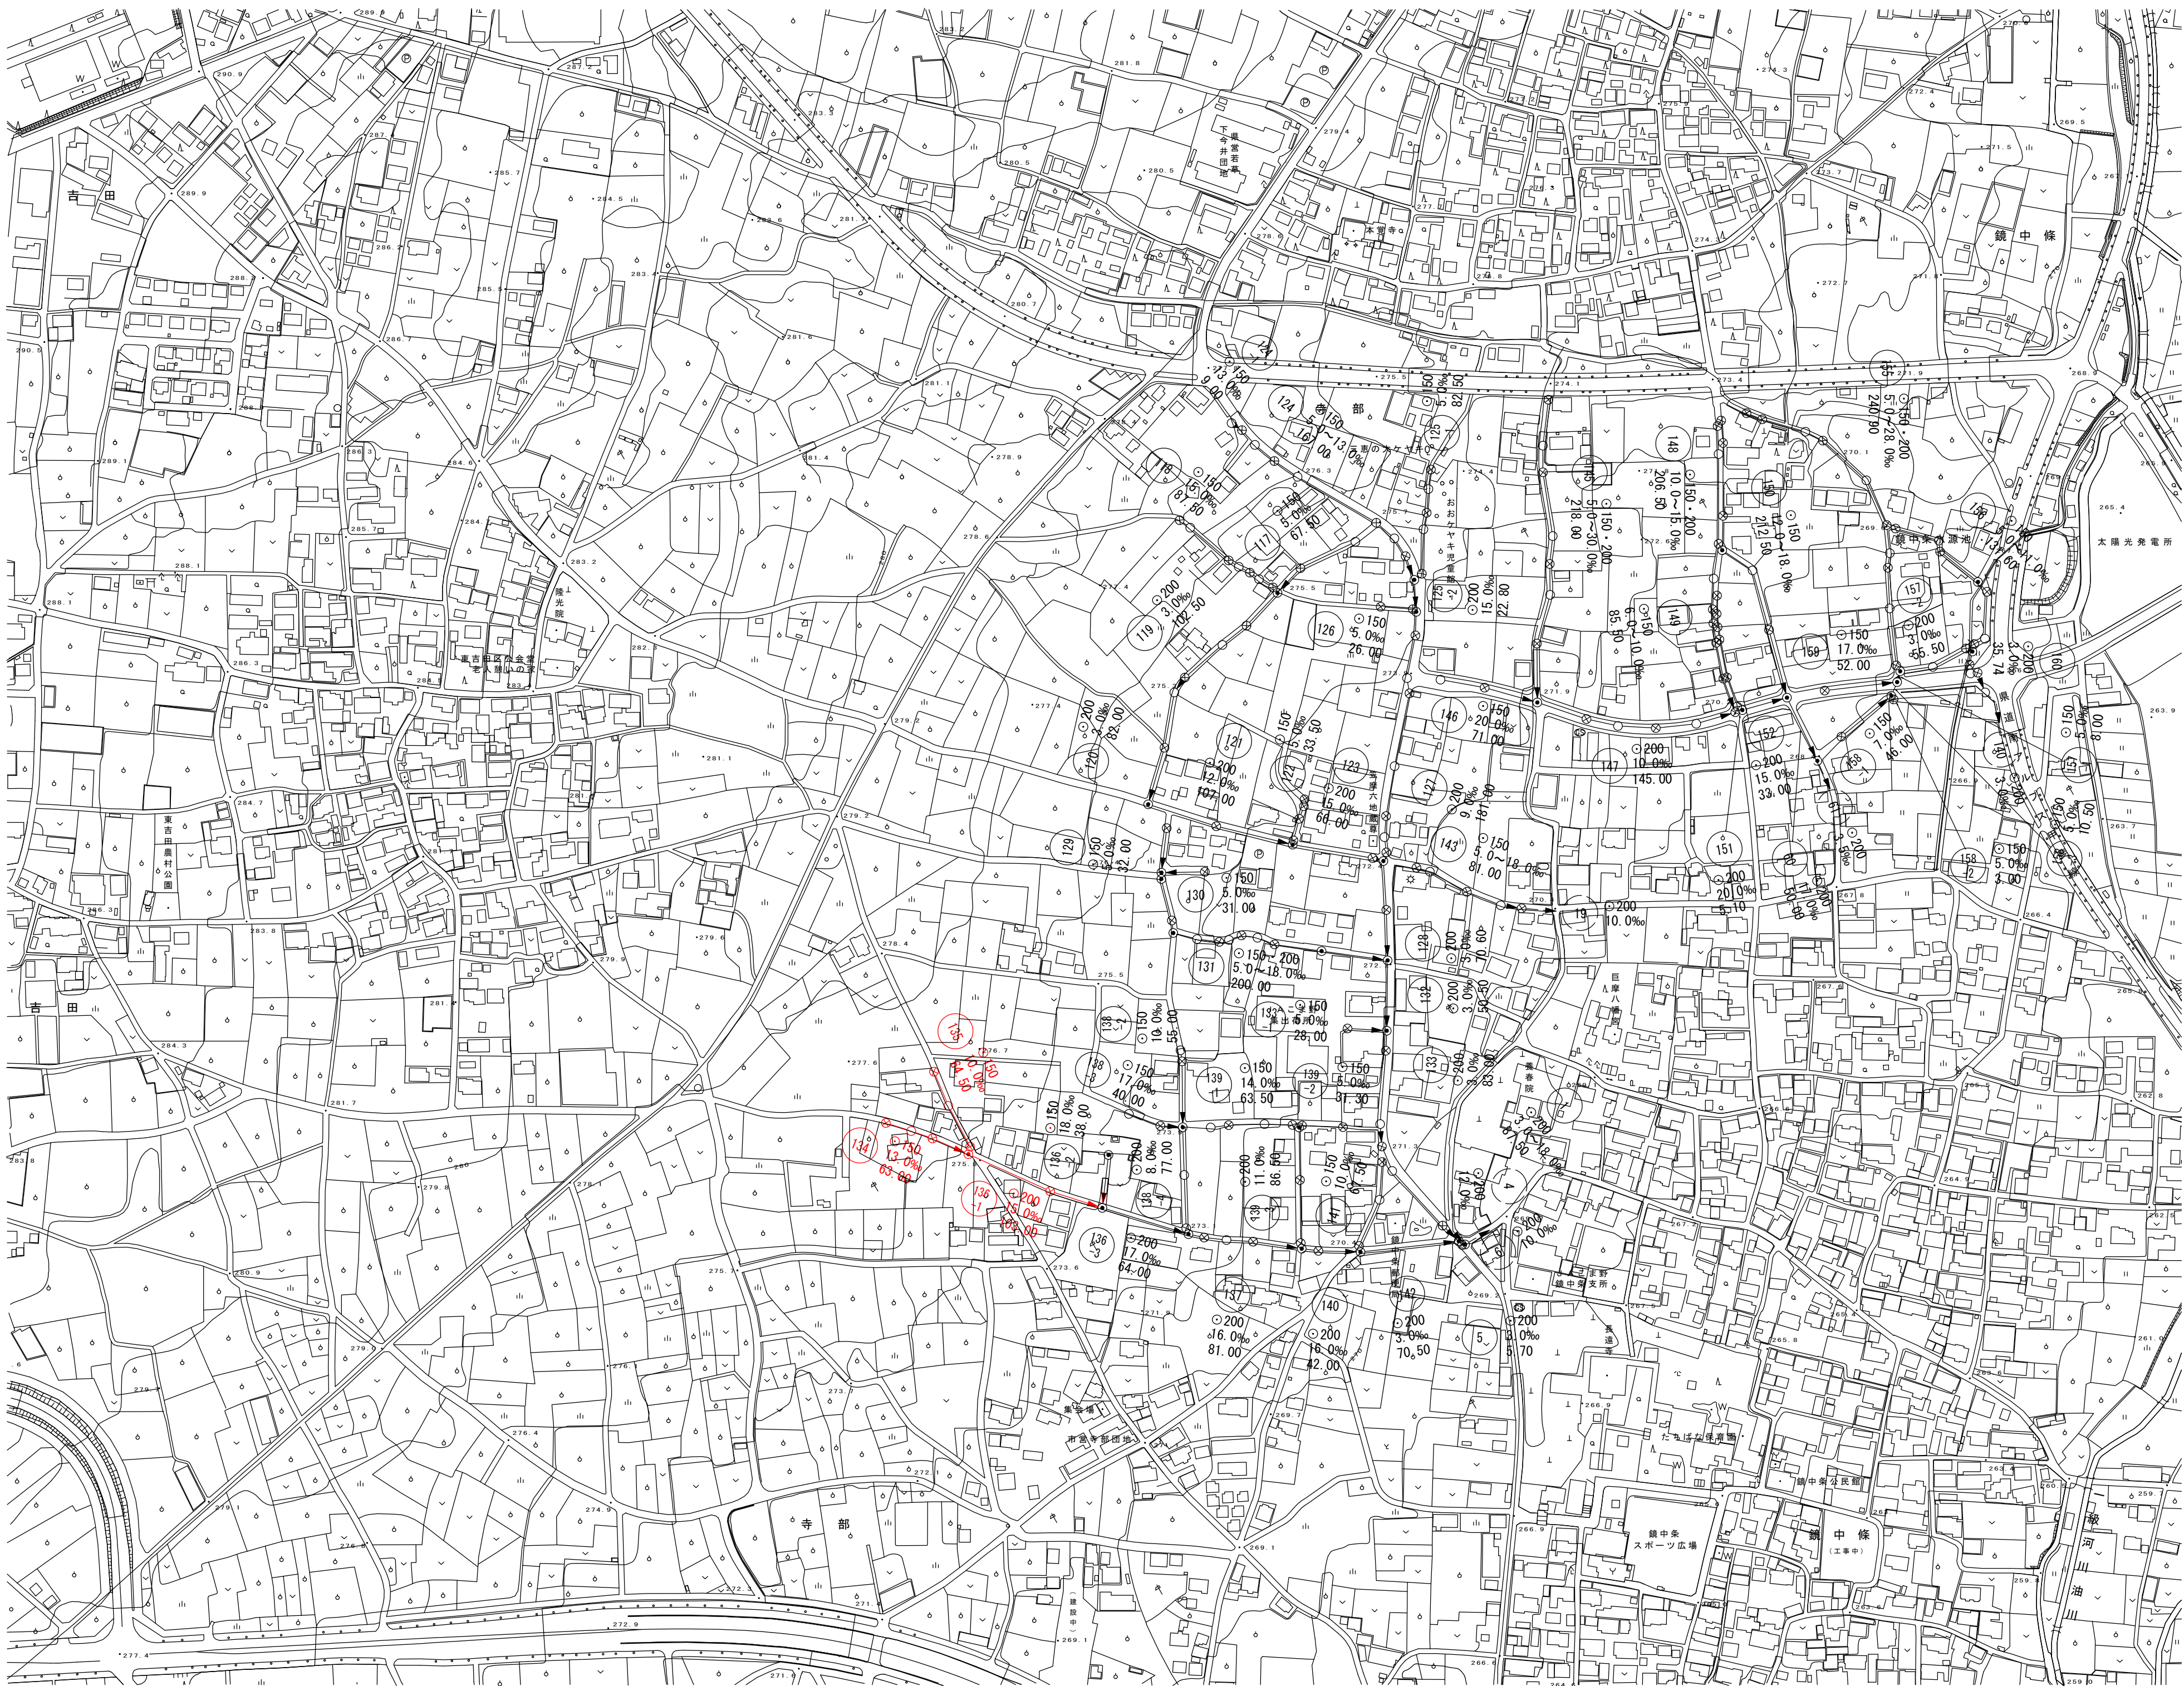


凡 例	
記 号	名 称
	実 施 路 線
	計 画 路 線
	既 設 路 線
	1号マンホール 内径90cm
	0号マンホール 内径75cm
	塩ビ製小型マンホール 内径30cm

実施

令和8年度 公共下水道管渠布設工事（寺部1工区）		
工事番号	図面番号	
路 線 名		
工事箇所	南アルプス市 寺部 地内	
図 名	系統図	
縮 尺	図 示	枚 数
南アルプス市役所		


平 面 図

縮尺 1/500

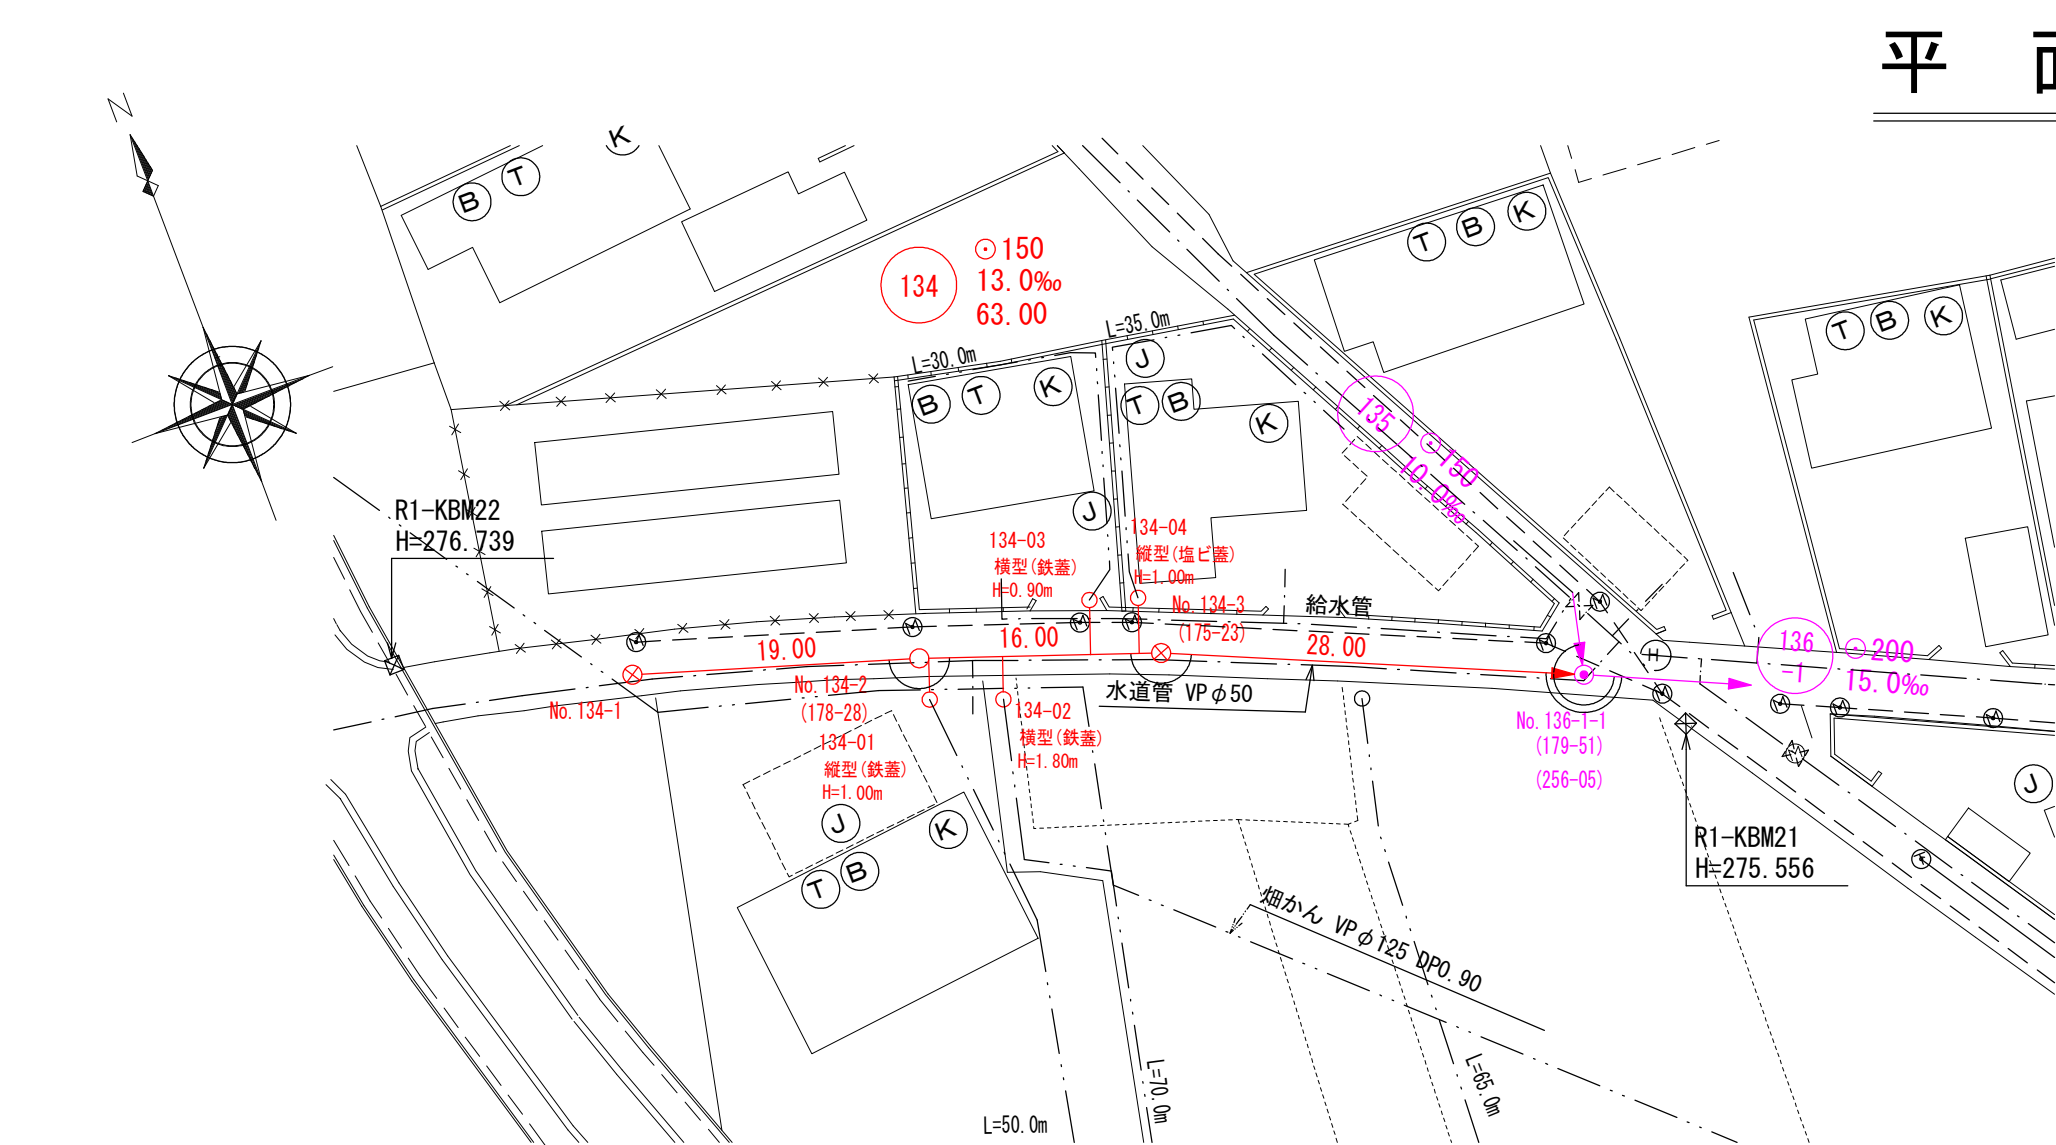

縦断面図




縮尺 縦 1/100
横 1/500

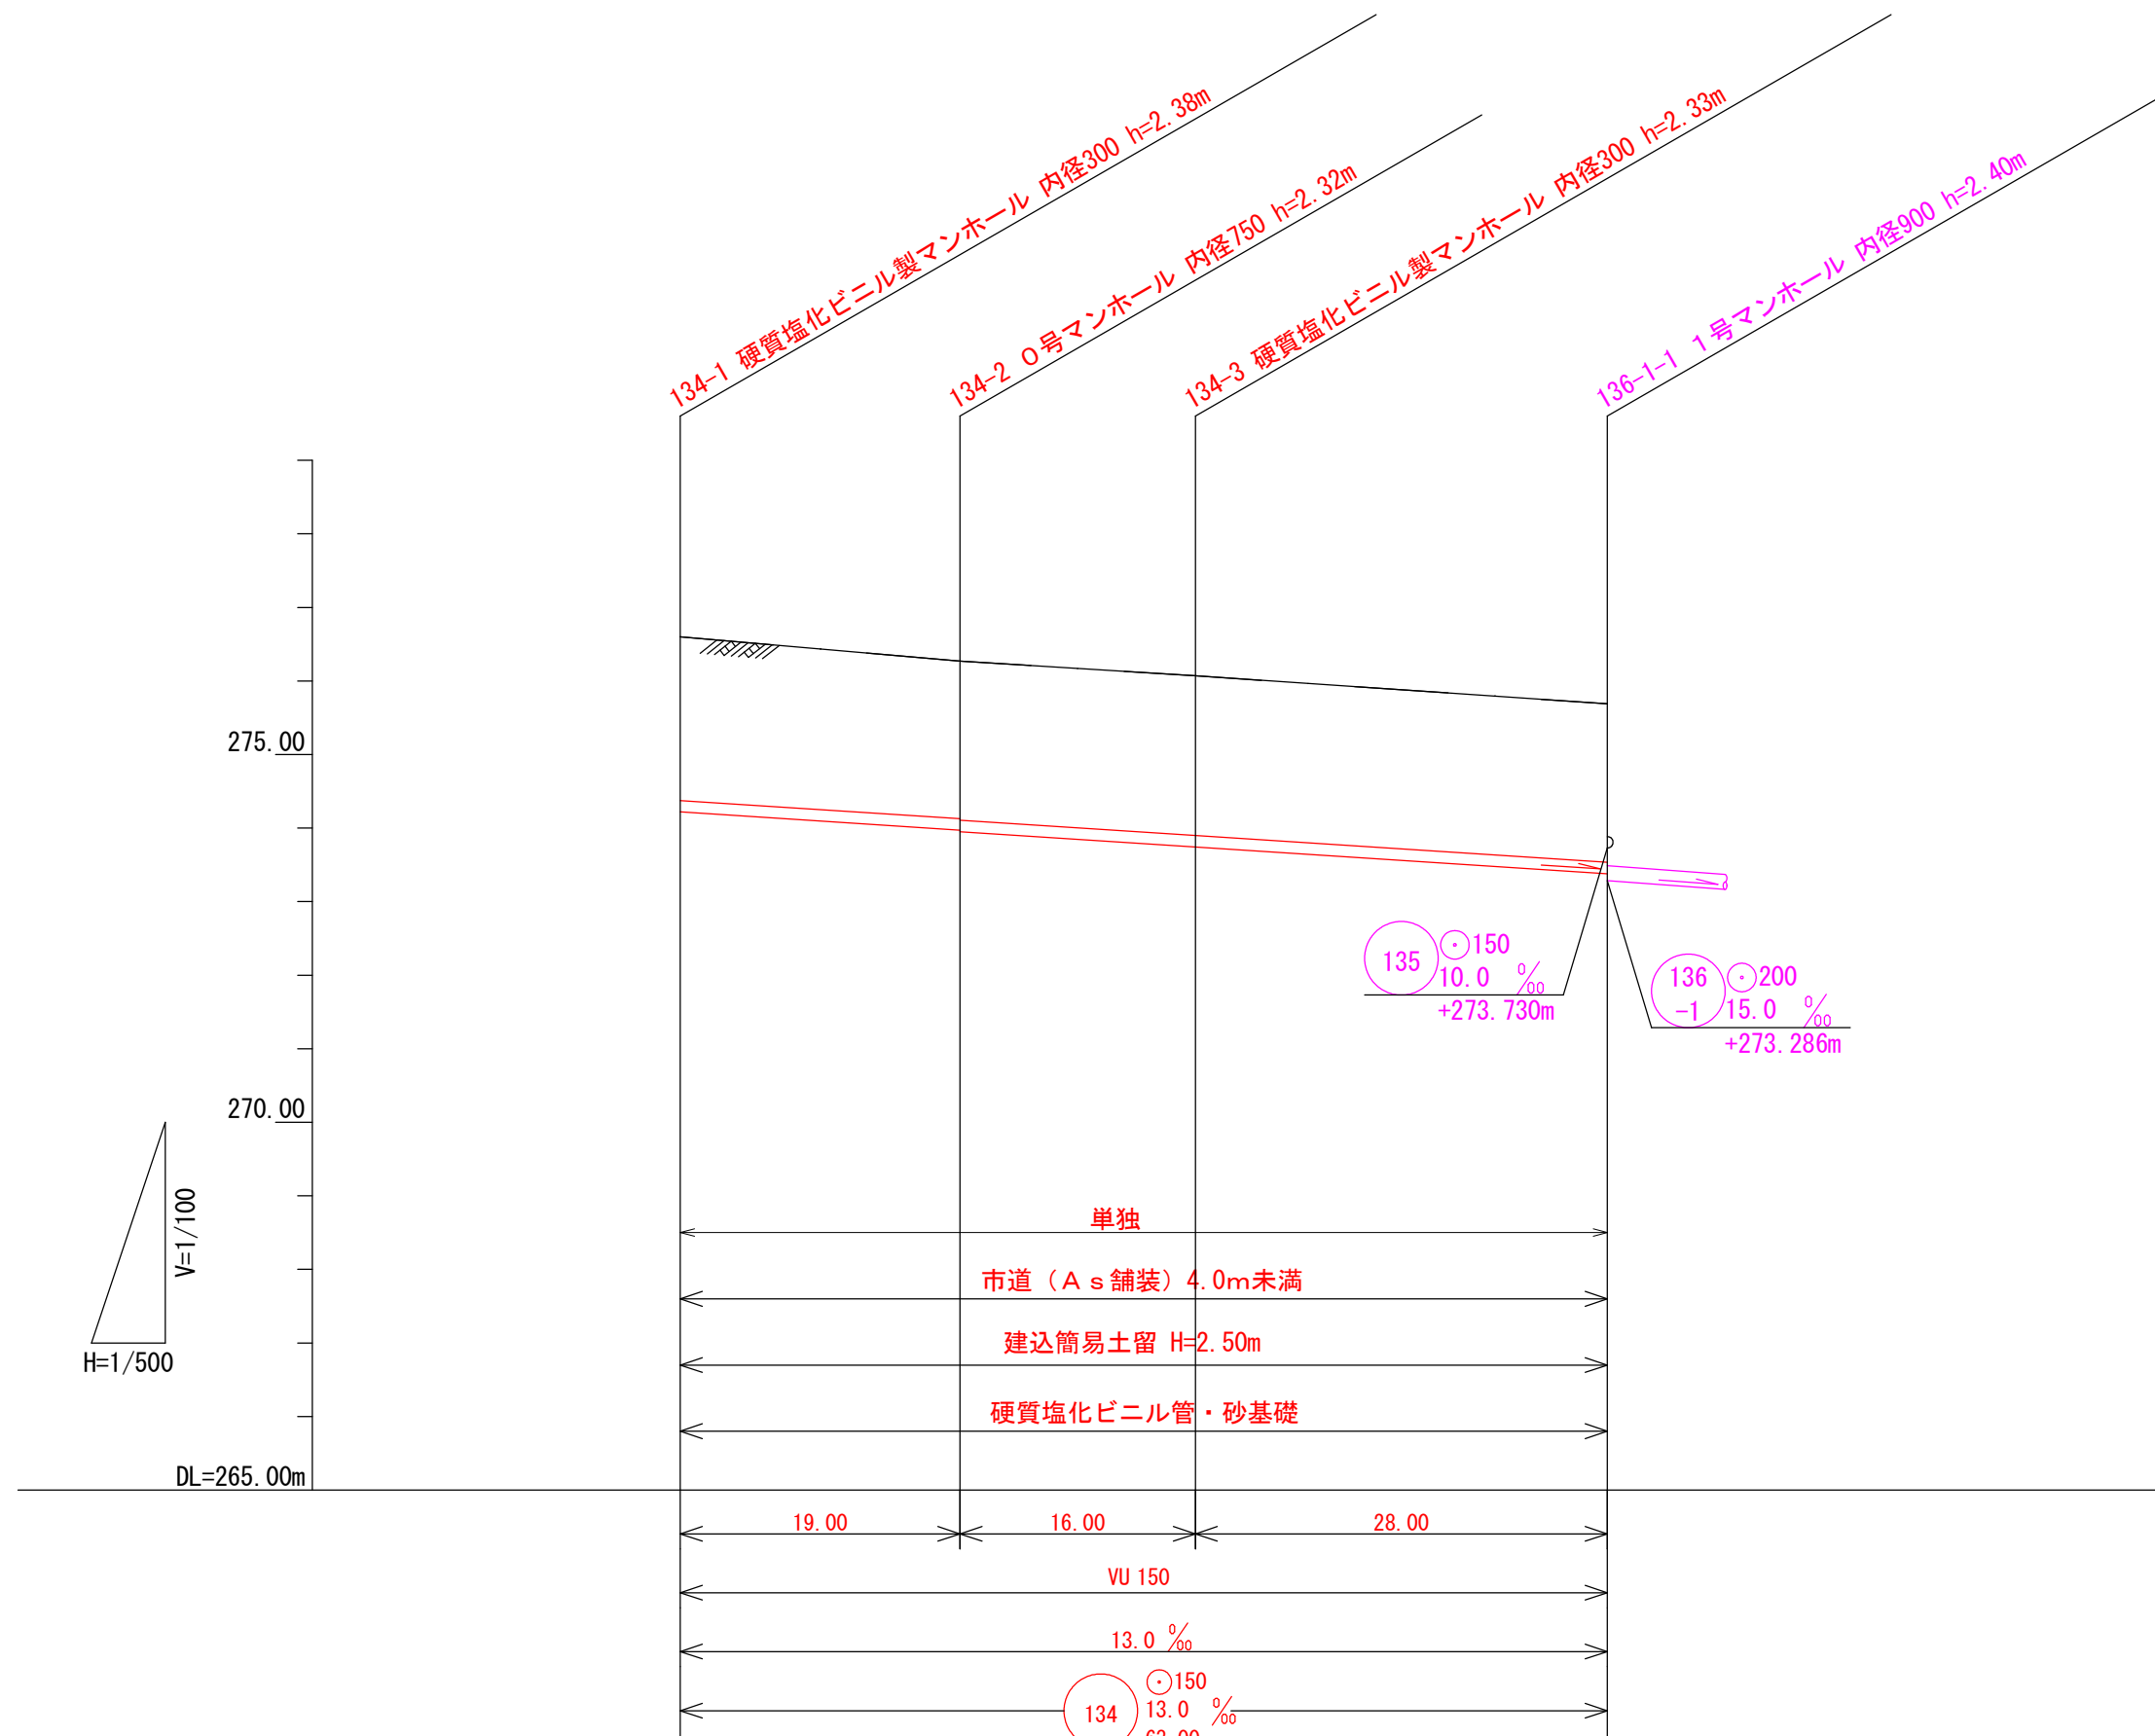

地 盤 高	276.60	276.27	276.07	276.69
土 被 り	2.22	2.14 2.16	2.17	2.15
管 底 高	274.219	273.972 273.952	273.744	273.380
掘 削 深	2.49	2.40 2.42	2.43	2.42
追 加 距 離	0.00	19.00	35.00	63.00
単 距 離	0.00	19.00	16.00	28.00
人 孔 番 号	134-1	134-2	134-3	134-1-1

横 断 面 図


縮尺 1/100

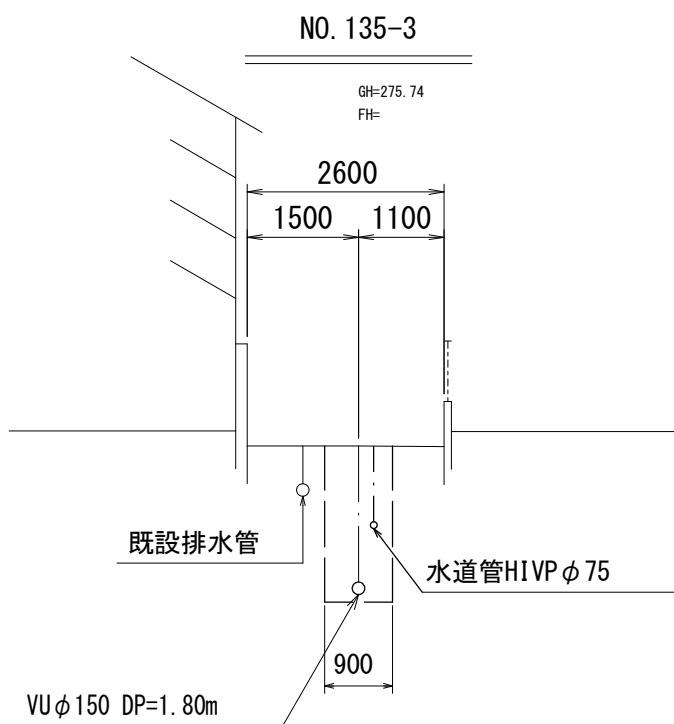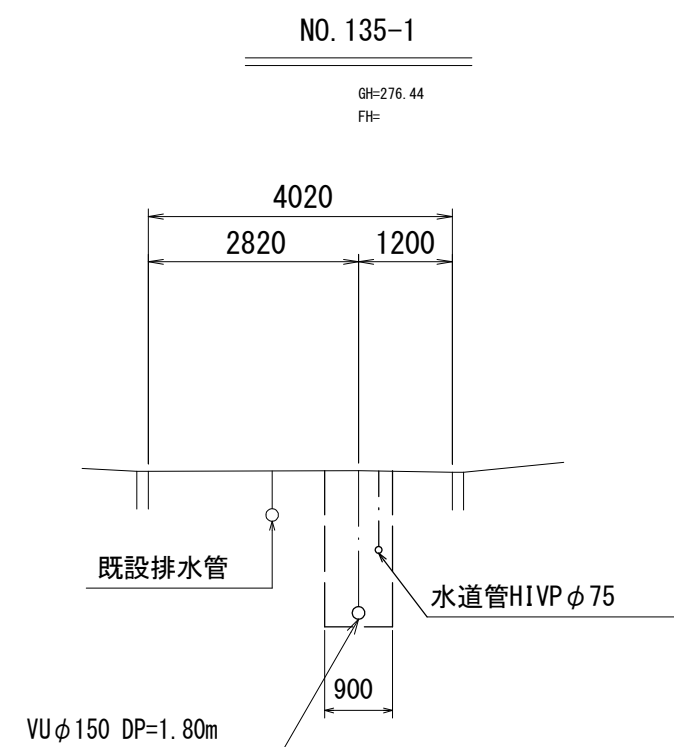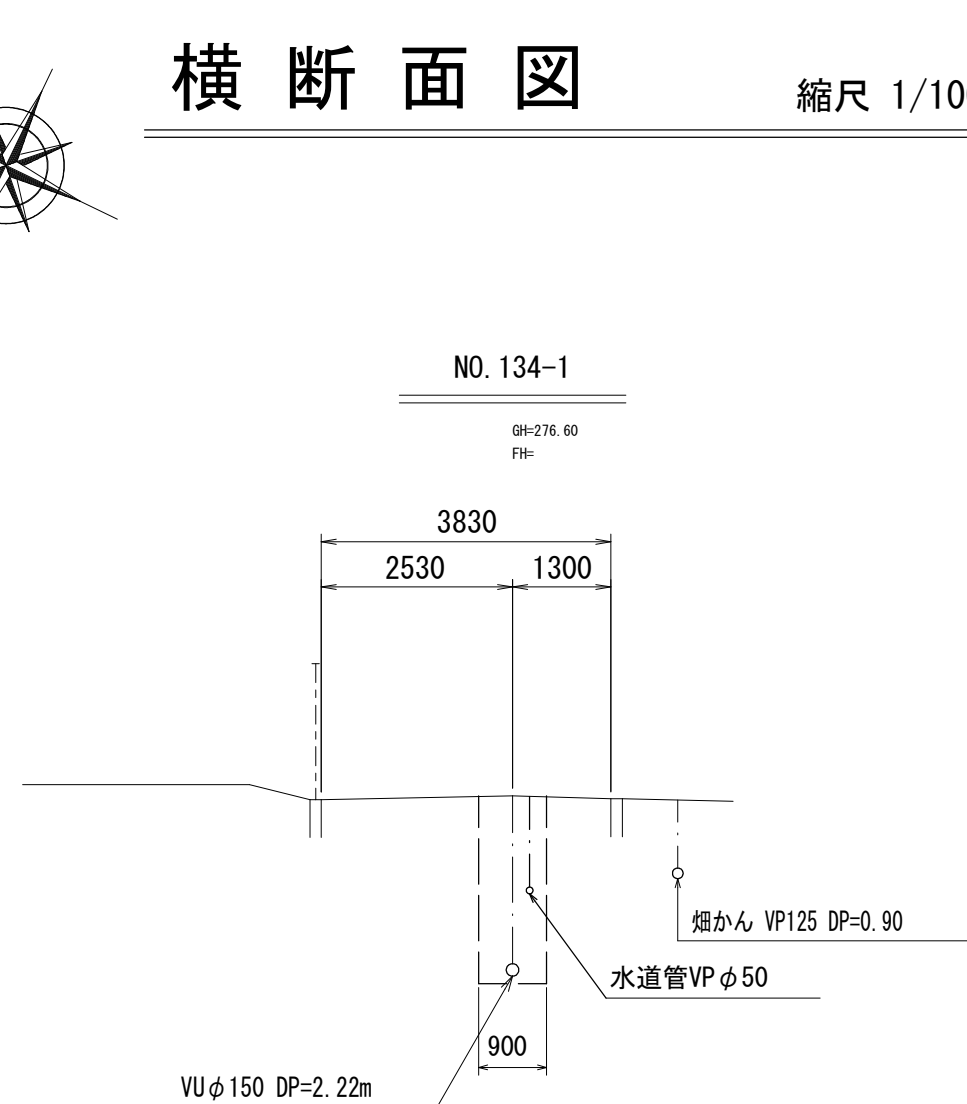

凡	例
記 号	名 称
—→—	実 施 路 線
—→—	計 画 路 線
—→—	既 設 路 線
○	1号マンホール 内径90cm
○	0号マンホール 内径75cm
○	塩ビ製小型マール 内径30cm
○	副 管 取 付
○	汚 水 樹 ・ 取 付 管
H=0.00	汚 水 樹 深
—	水 道 管
—	煙 か ん

案内図

縮尺 1/10000

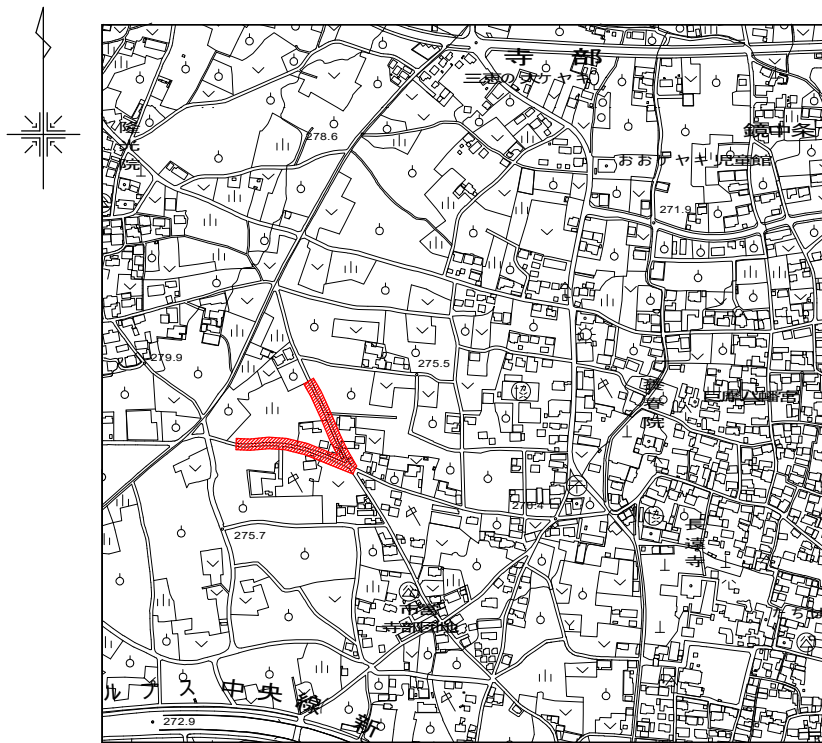

路線番号表


134	135
-----	-----

実施

令和8年度 公共下水道管渠布設工事（寺部1工区）			
工事番号		図面番号	
路 線 名			
工事箇所	南アルプス市 寺部 地内		
図 名	平面図・縦断面図・横断面図		
縮 尺	図 示	枚 数	
南アルプス市役所			


平 面 図

縮尺 1/500

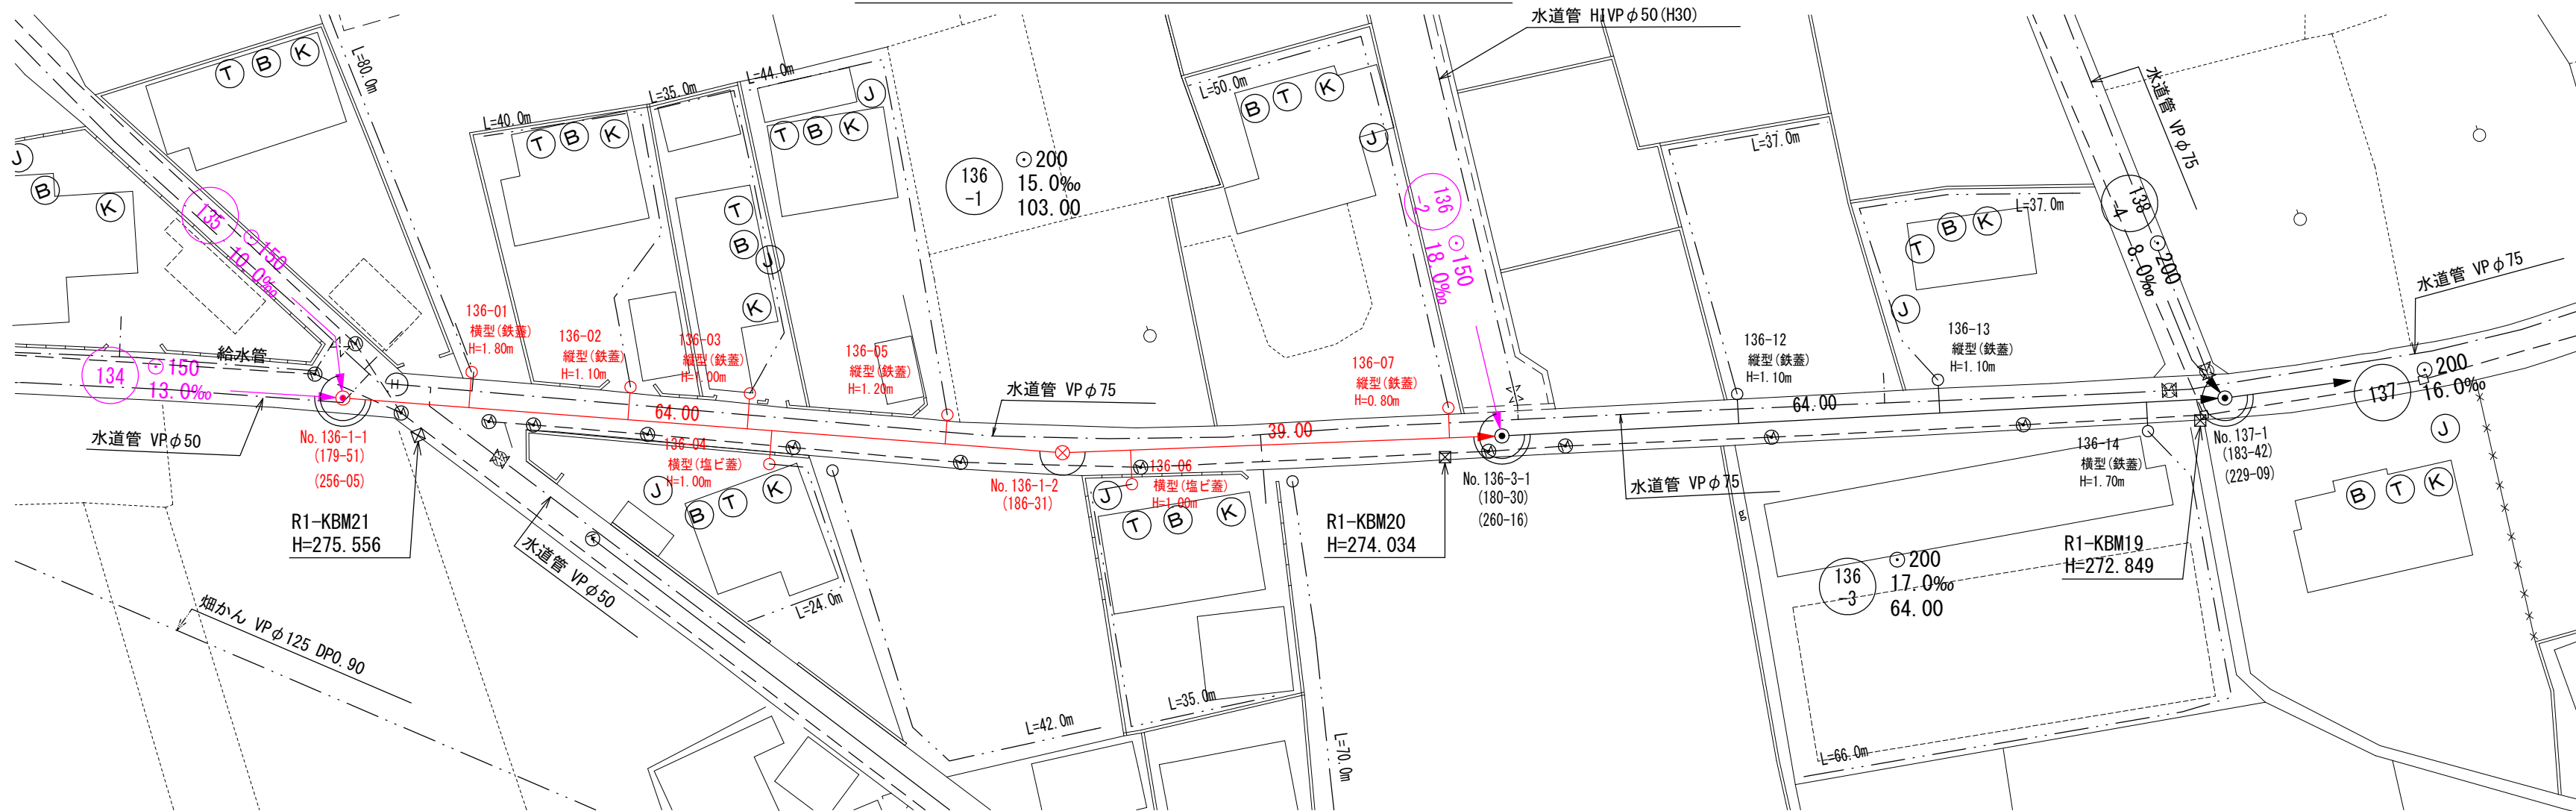



縦断面図

縮尺 縦 1/100
横 1/500

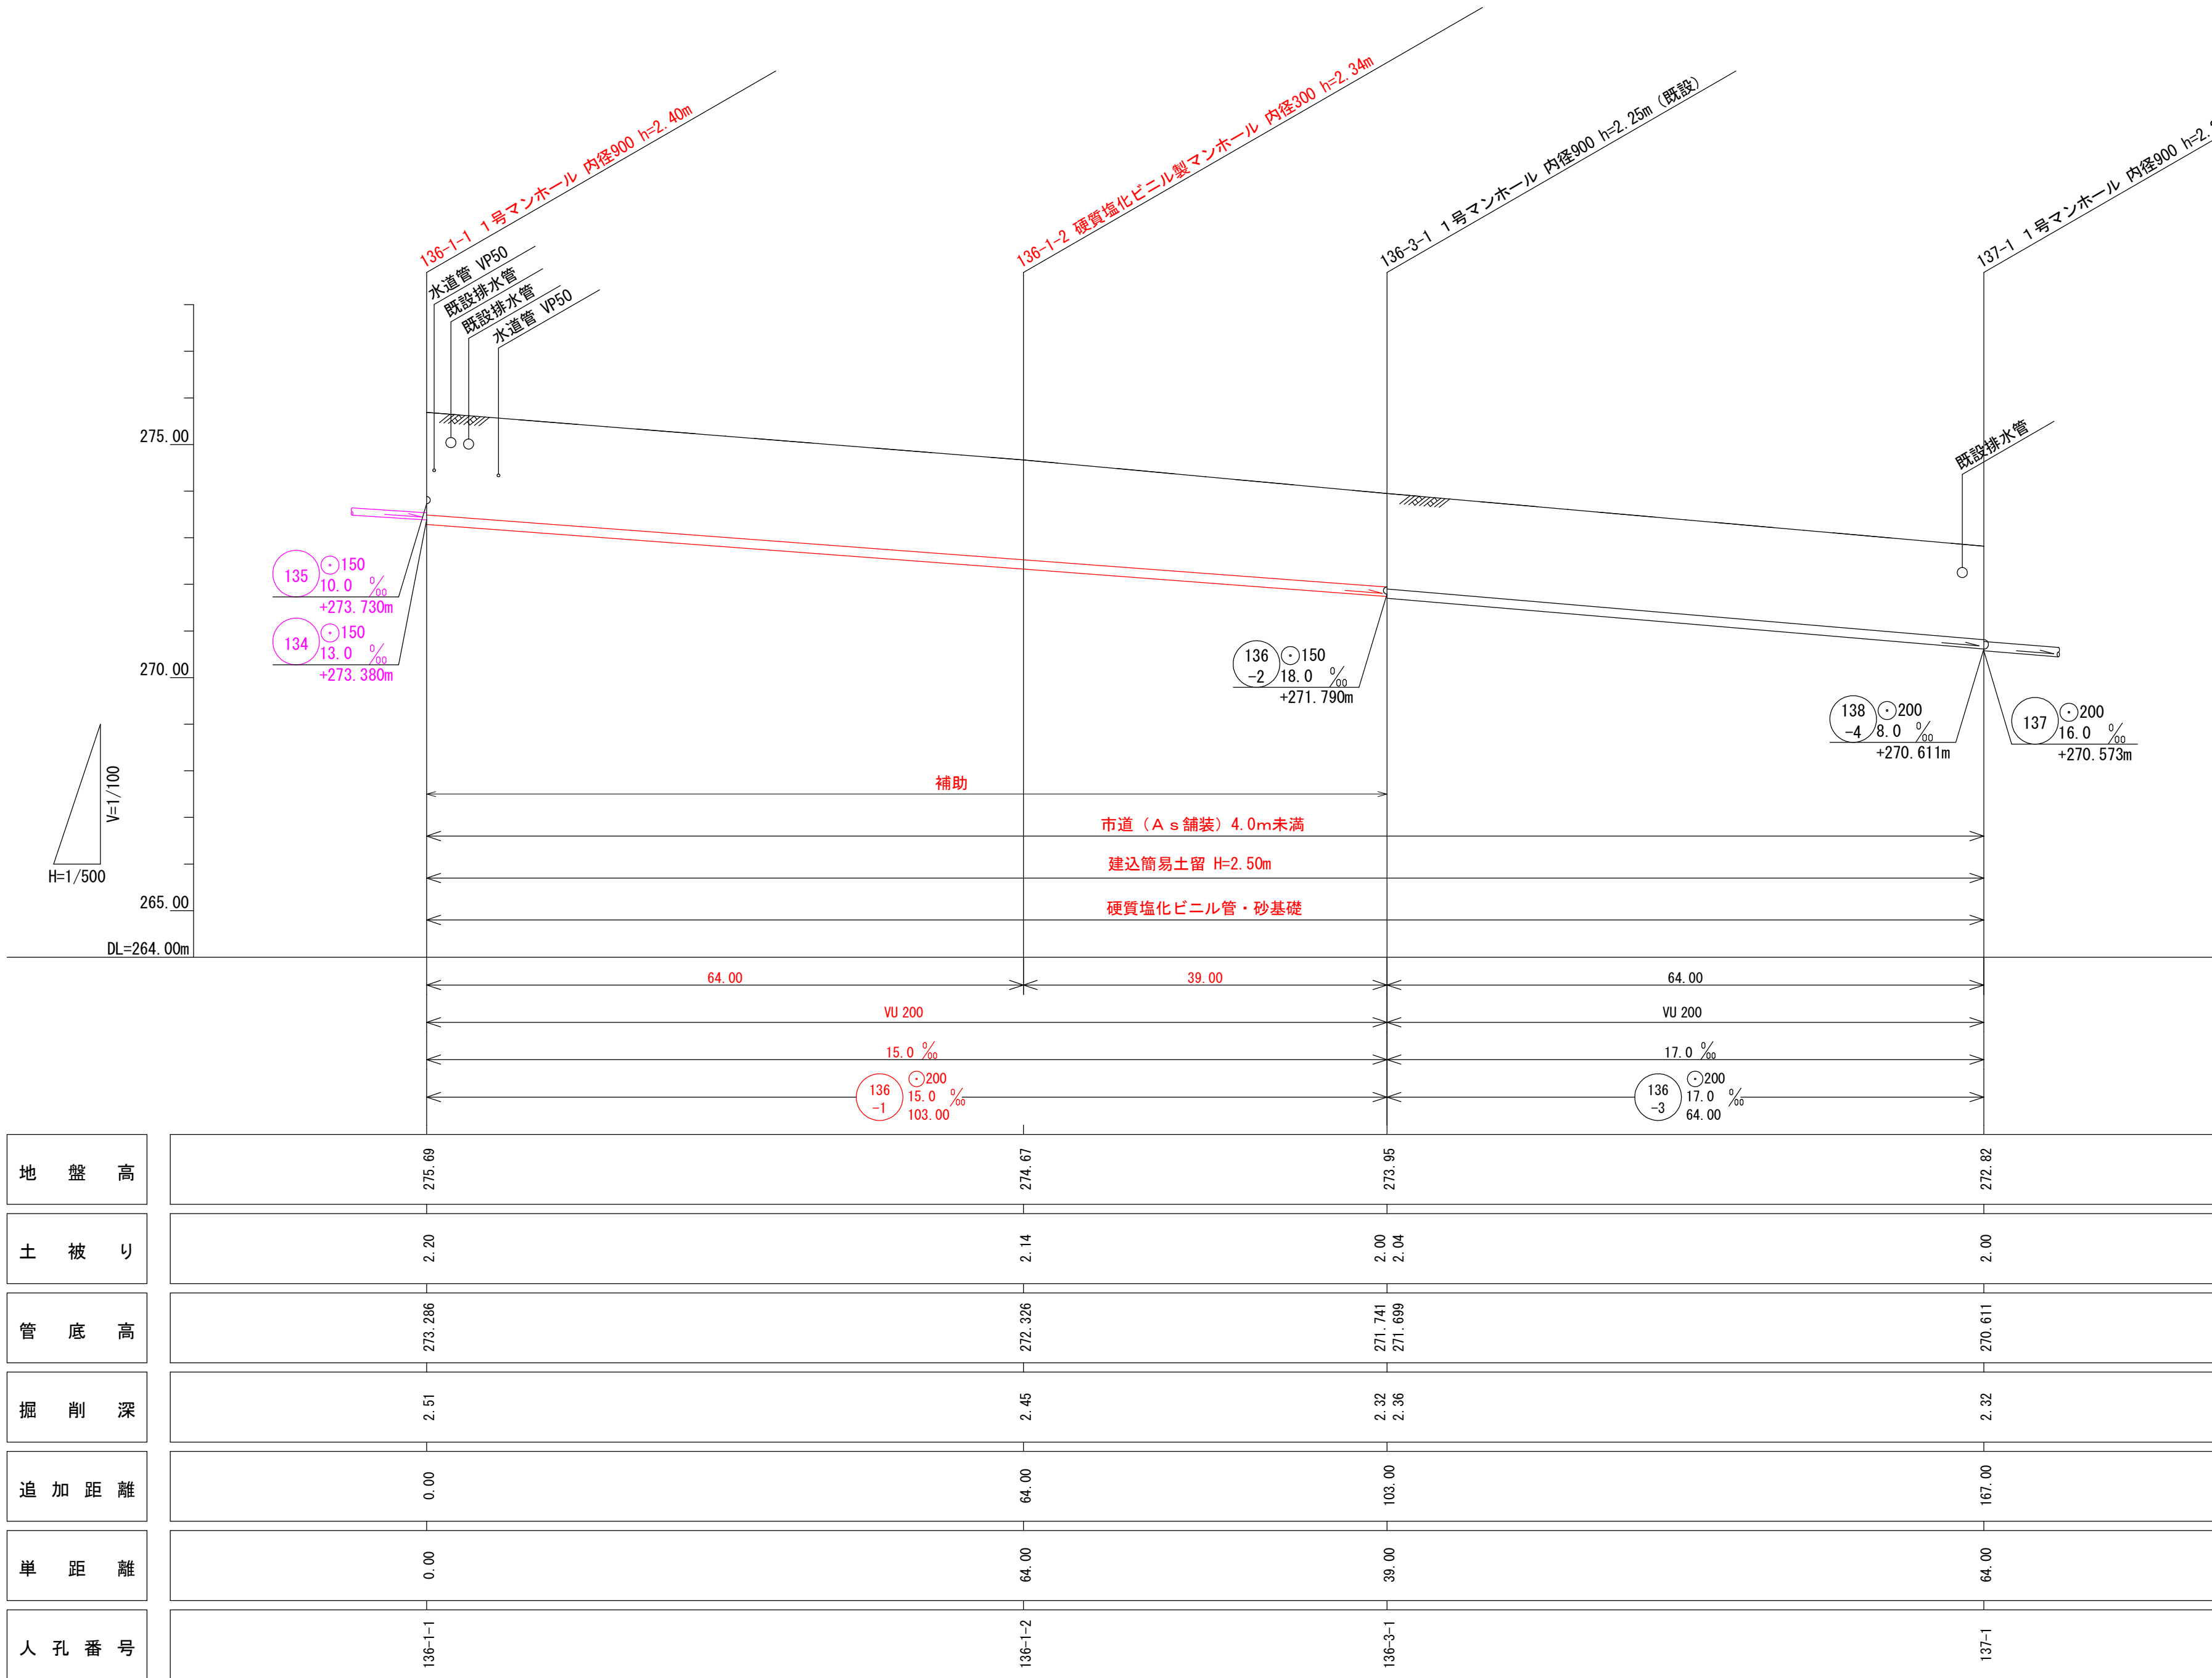

横 断 面 図


縮尺 1/100

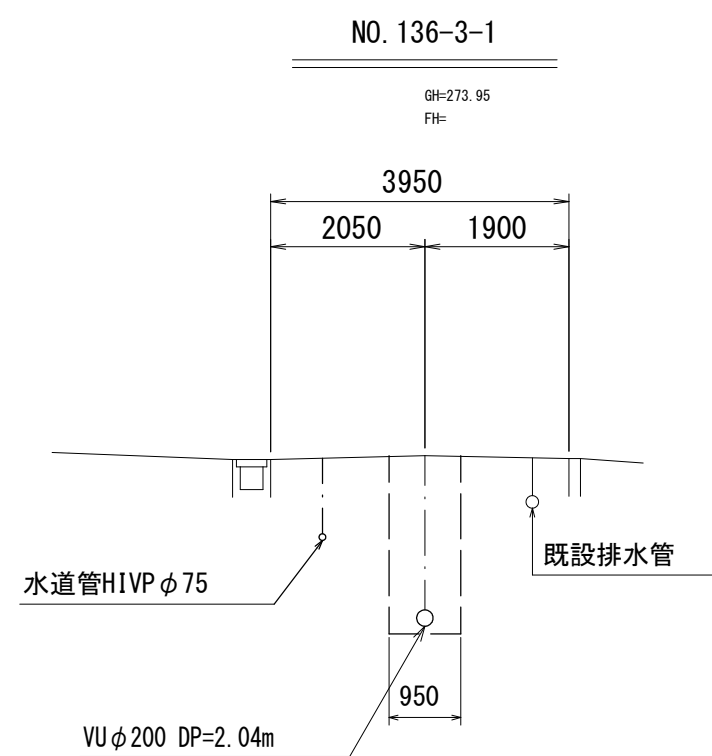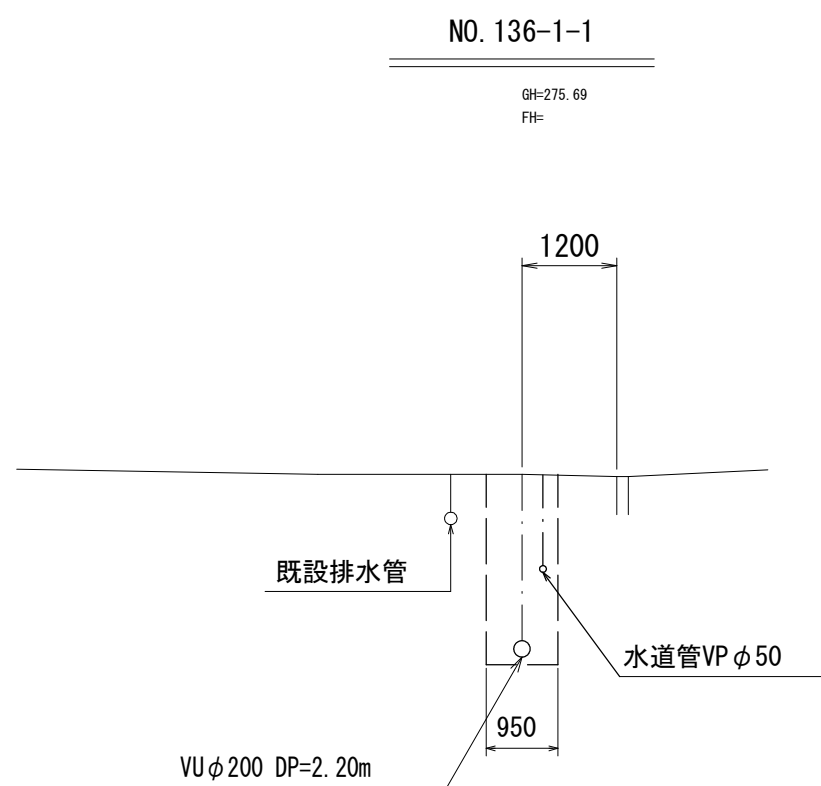

凡 例	
記 号	名 称
—→	実 施 路 線
---→	計 画 路 線
—→	既 設 路 線
○	1号マンホール 内径90cm
○	0号マンホール 内径75cm
○	塩ビ製小型マンホール 内径30cm
○	副 管 取 付
○	汚 水 樹 ・ 取 付 管
H=0.00	汚 水 樹 深
---	水 道 管
---	畑 か ん

案内図

縮尺 1/10000

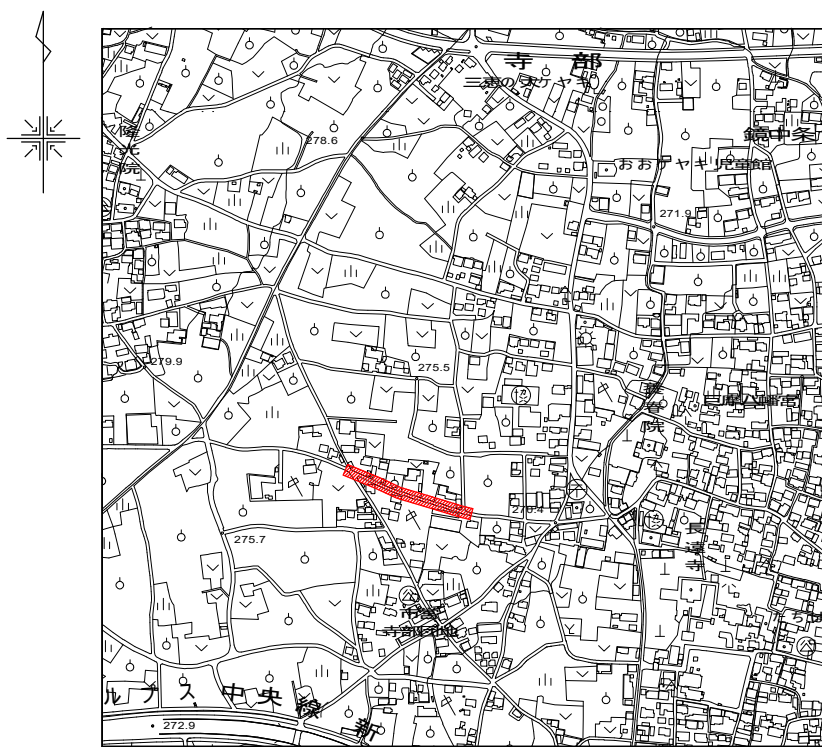

路線番号表

136-1	136-3			


実施

令和8年度 公共下水道管渠布設工事（寺部1工区）			
工事番号		図面番号	
路 線 名			
工事箇所	南アルプス市 寺部 地内		
図 名	平面図・縦断面図・横断面図		
縮 尺	図 示	枚 数	
南アルプス市役所			

1号組立マンホール標準図


S=1:20

平面図

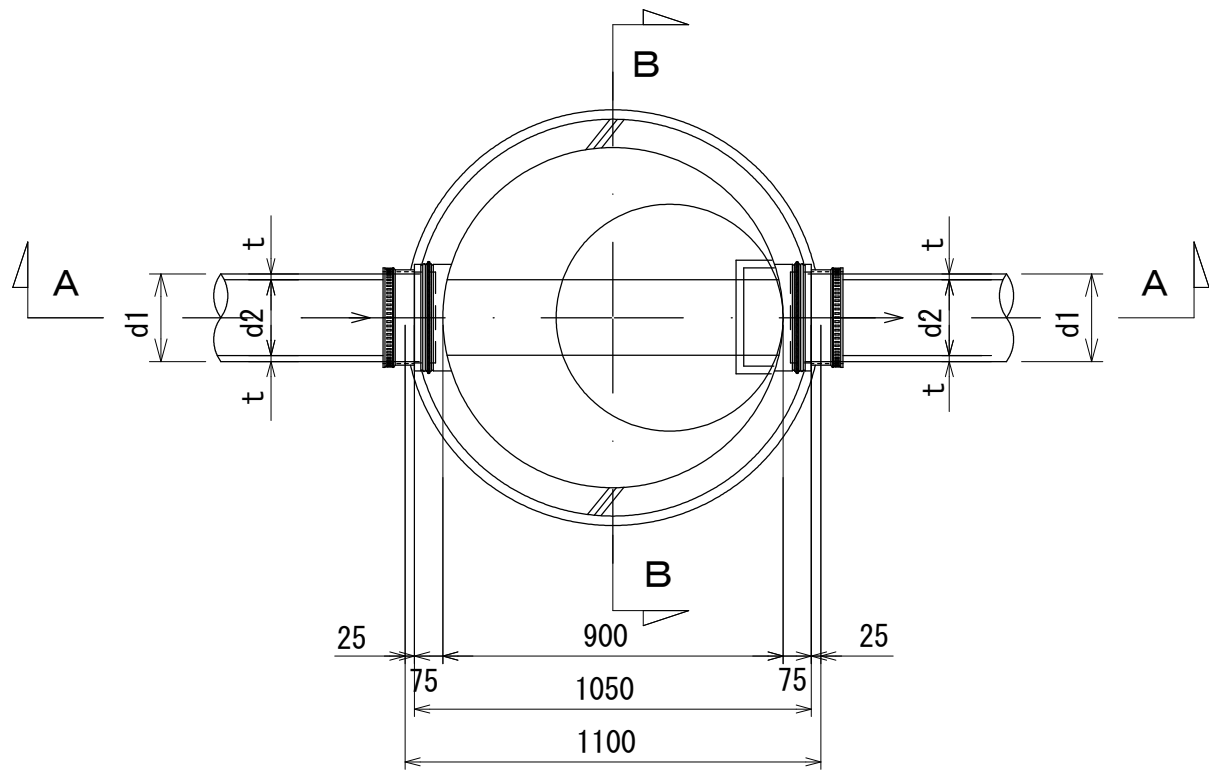

	d1 (mm)	d2 (mm)	t (mm)
VU200	216	202	7
VU150	165	154	5.5


A - A 断面図

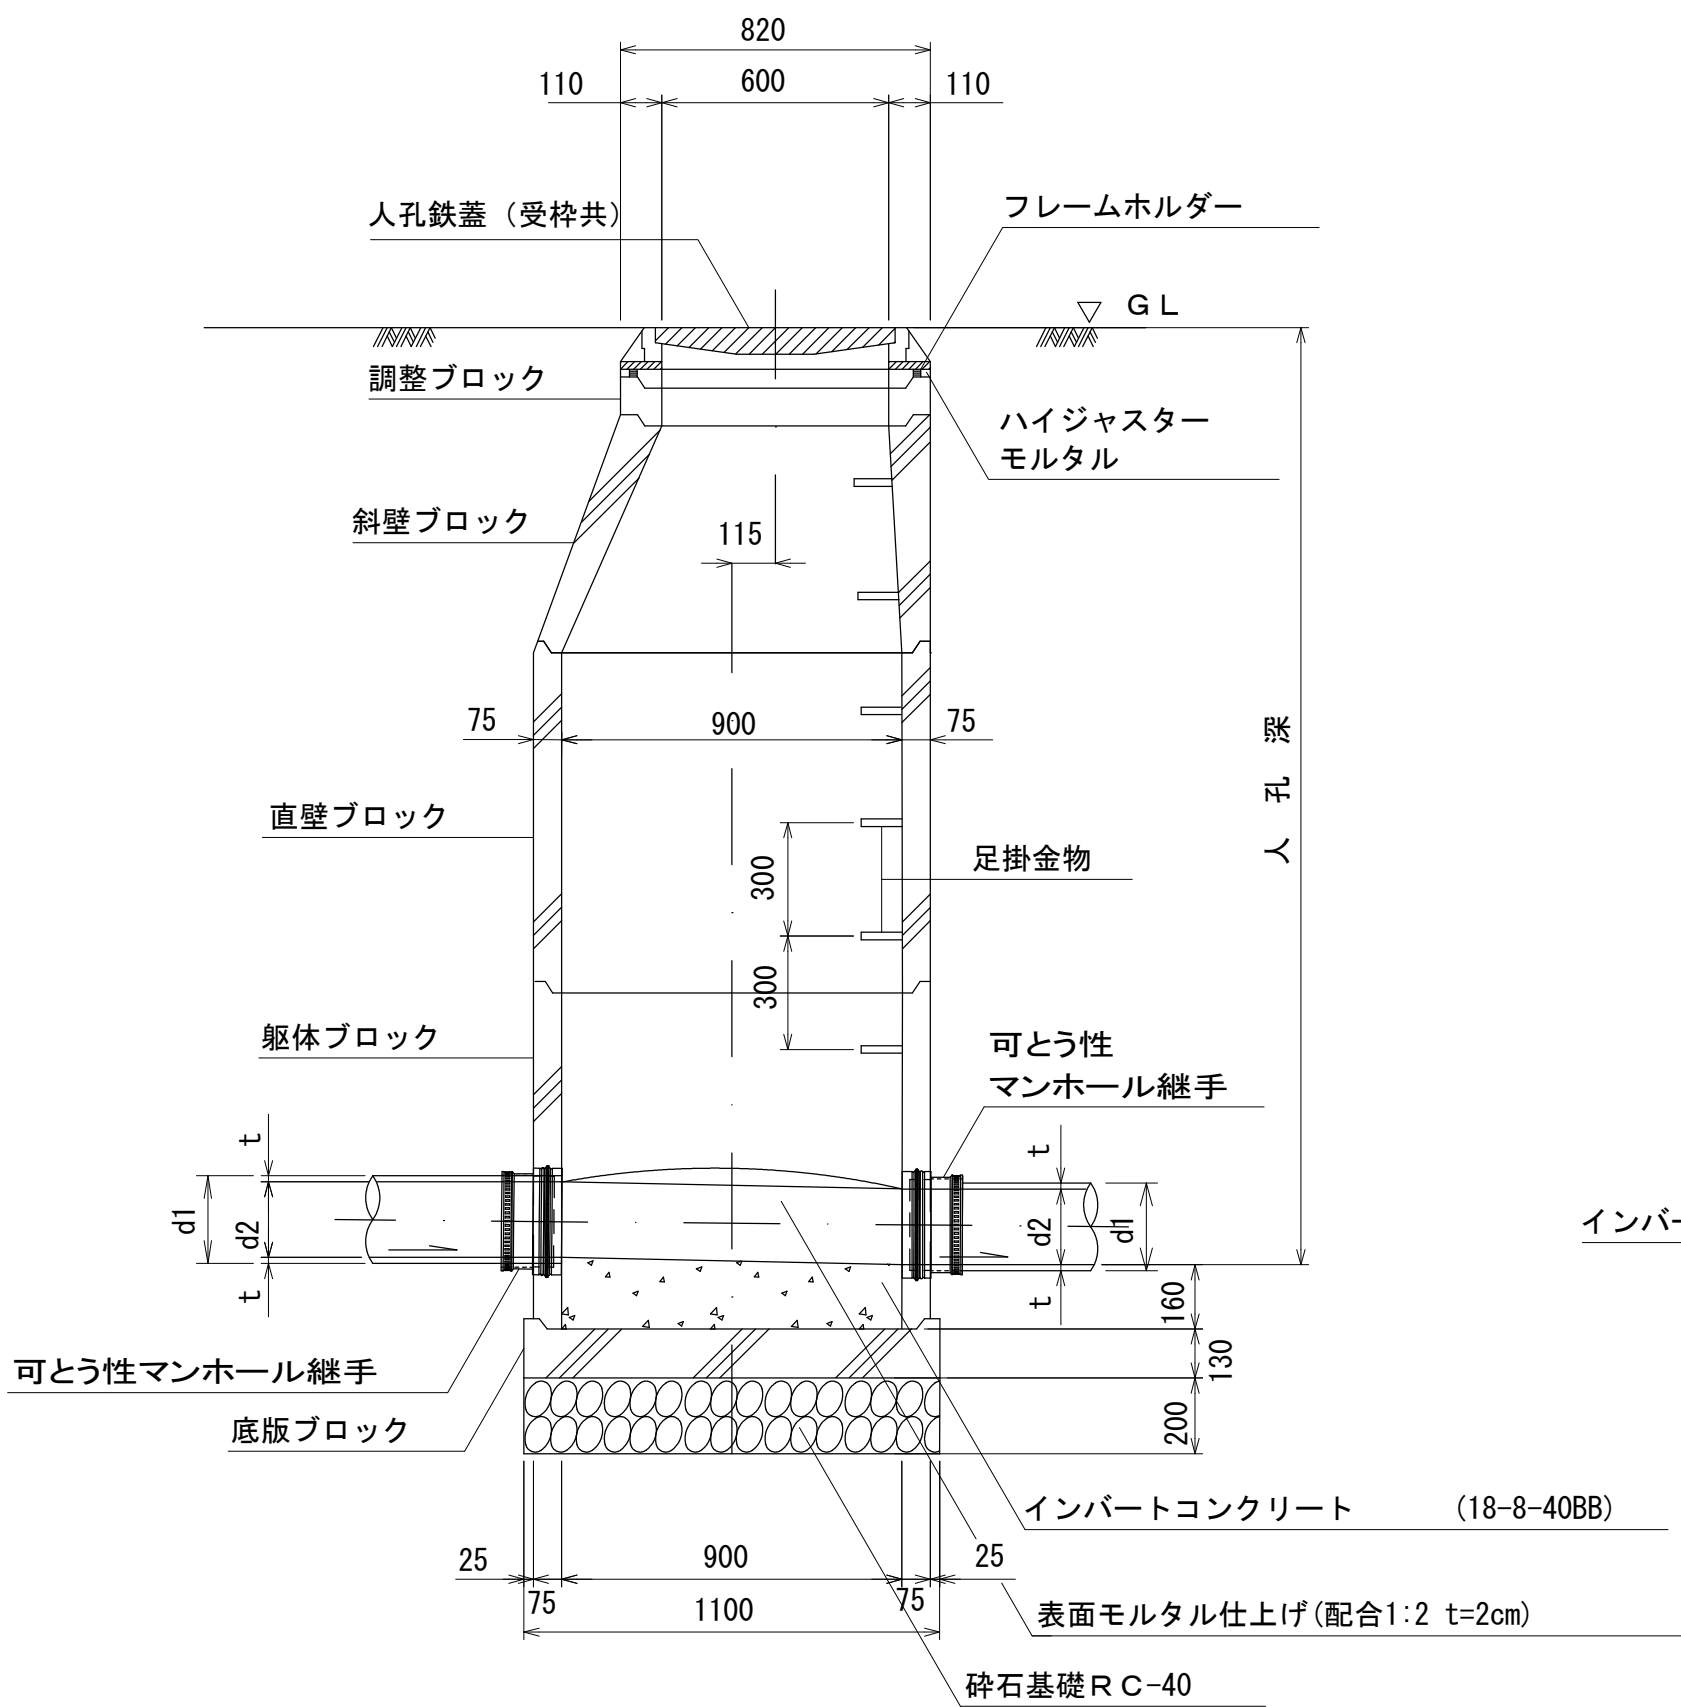

	d1 (mm)	d2 (mm)	t (mm)
VU200	216	202	7
VU150	165	154	5.5

※人孔周辺地盤の転圧を充分に行うこと。


B - B 断面図

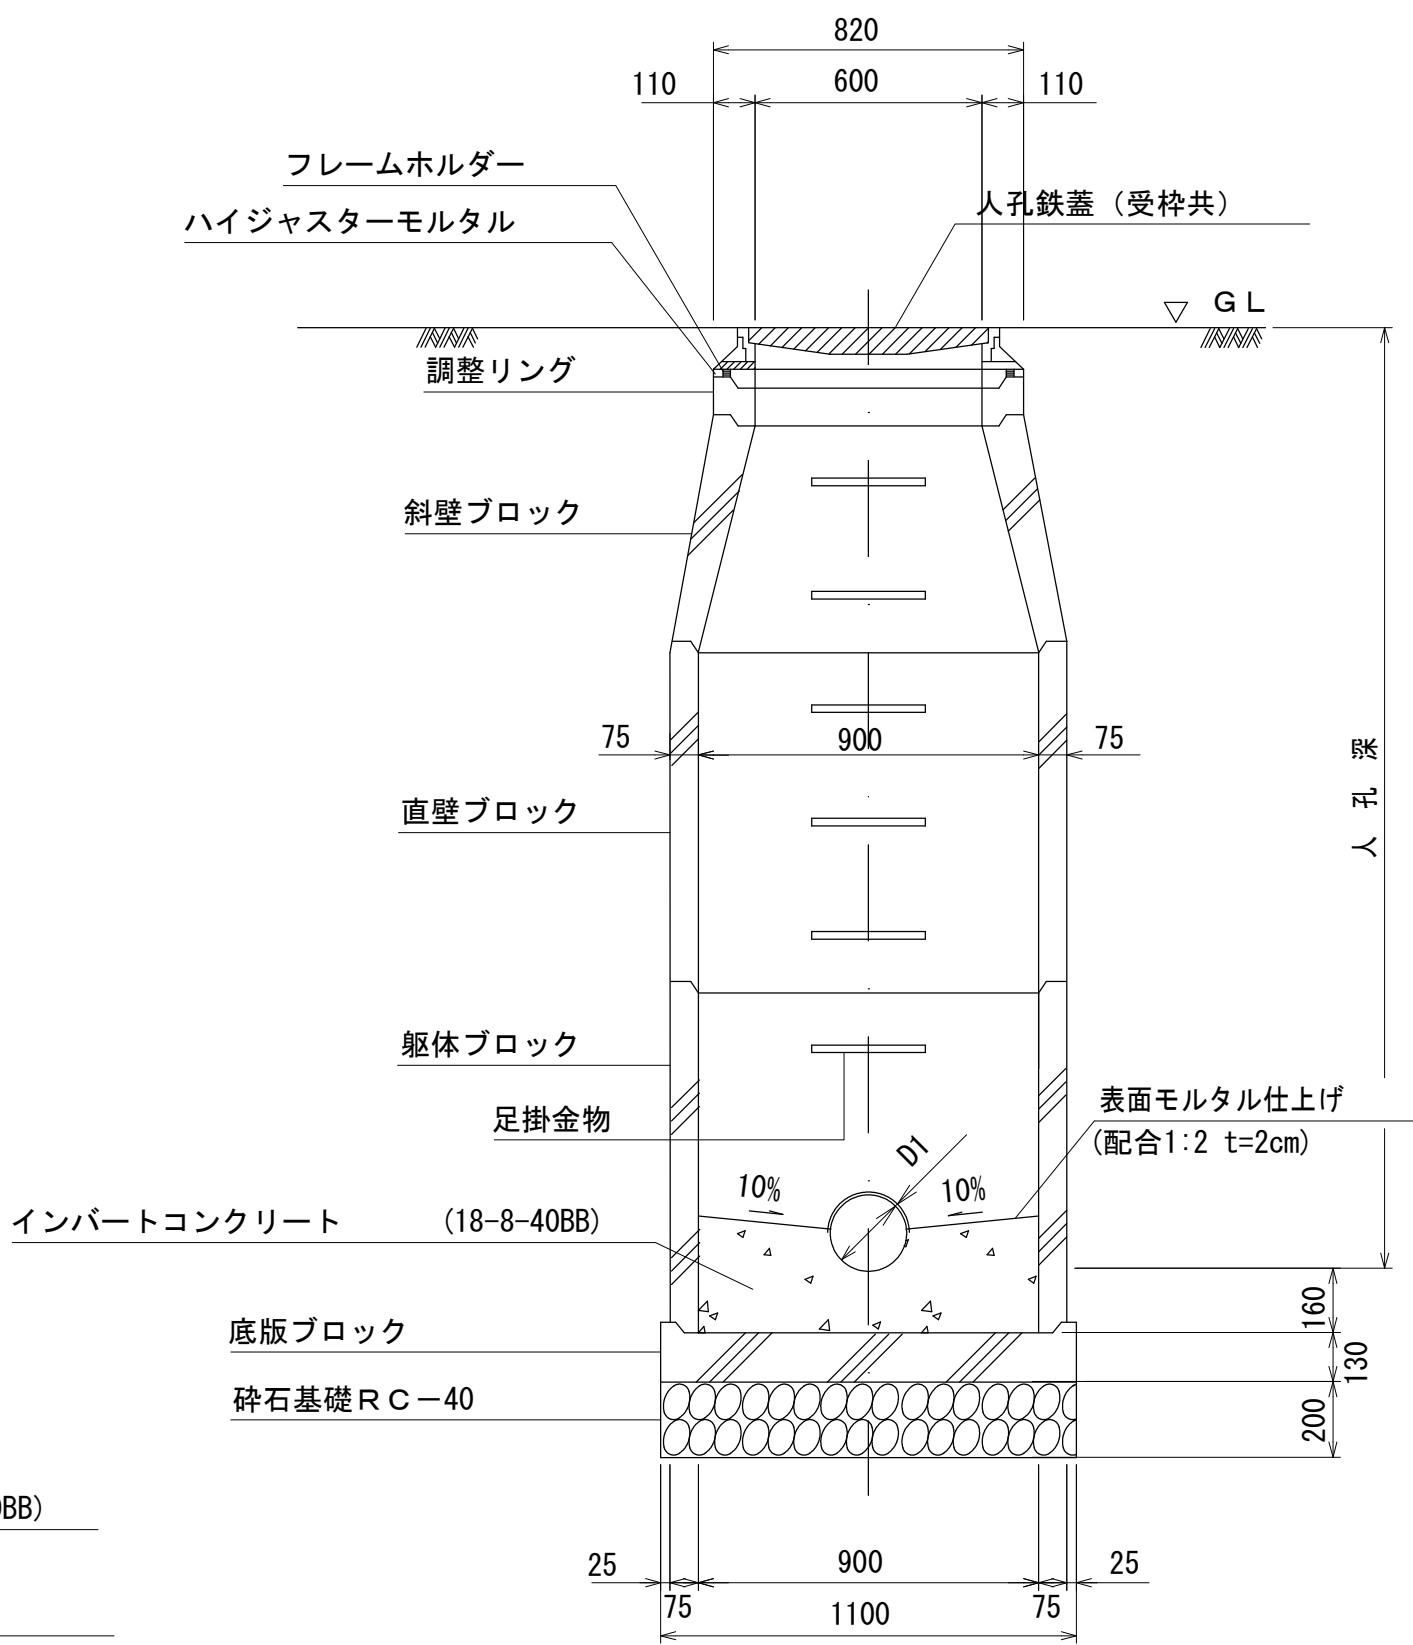

外副管標準図

S=1:20

平面図

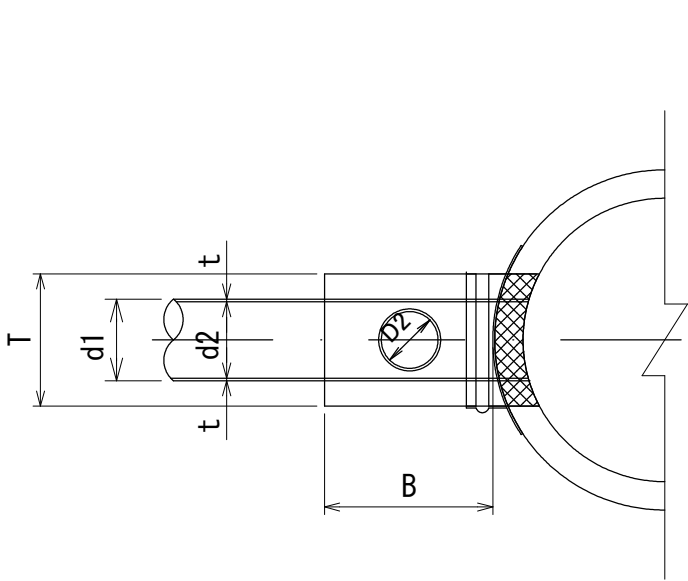


寸法表

本管径 D1 (mm)	副管径 D2 (mm)	B (mm)	T (mm)
150	100	400	300
200	150	450	350
250~400	200	500	400
450~500	250	550	450
600以上	300	600	550

※ 流出管と副管の中心高を一致させる。

断面図

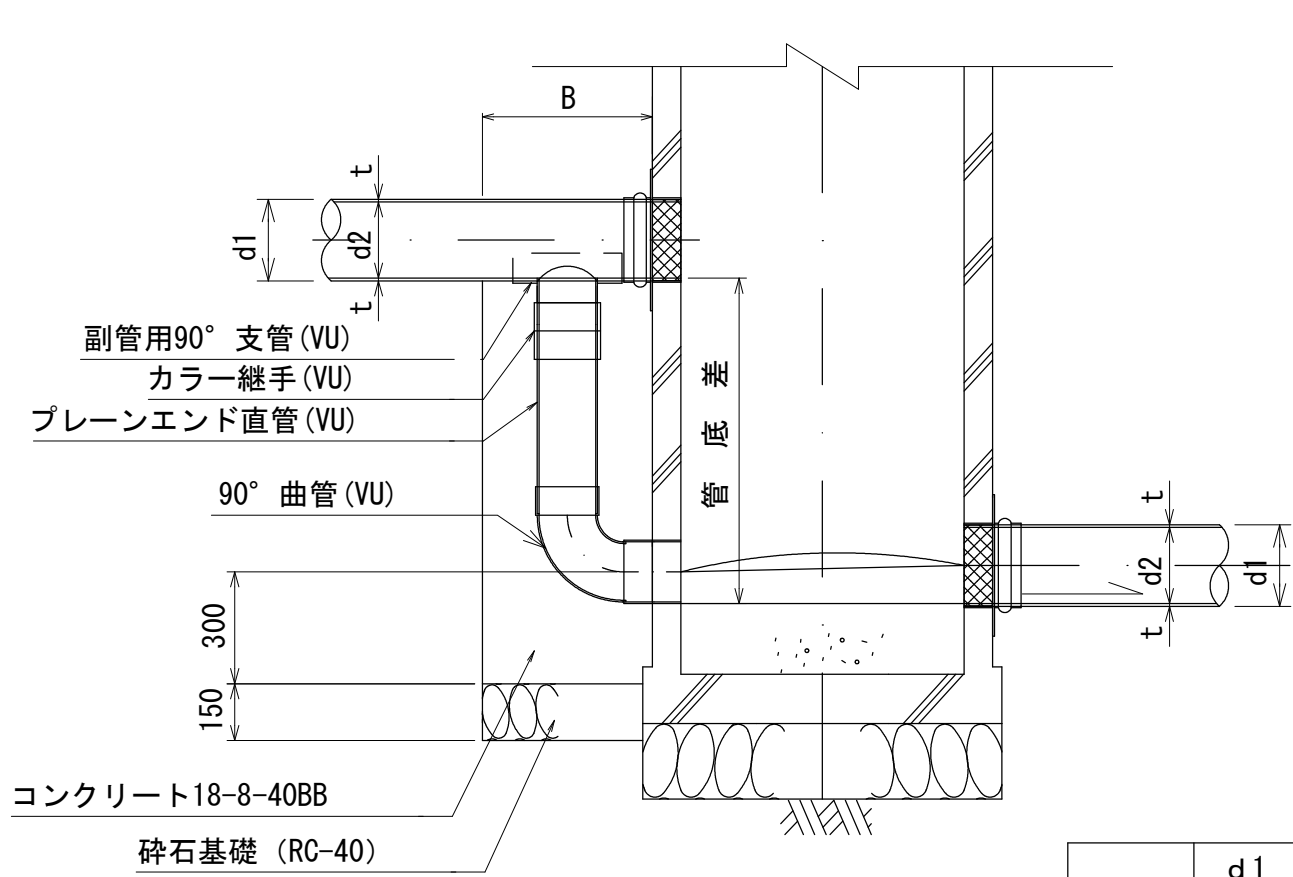


	d1 (mm)	d2 (mm)	t (mm)
VU200	216	202	7
VU150	165	154	5.5


内副管標準図

S=1:20

平面図

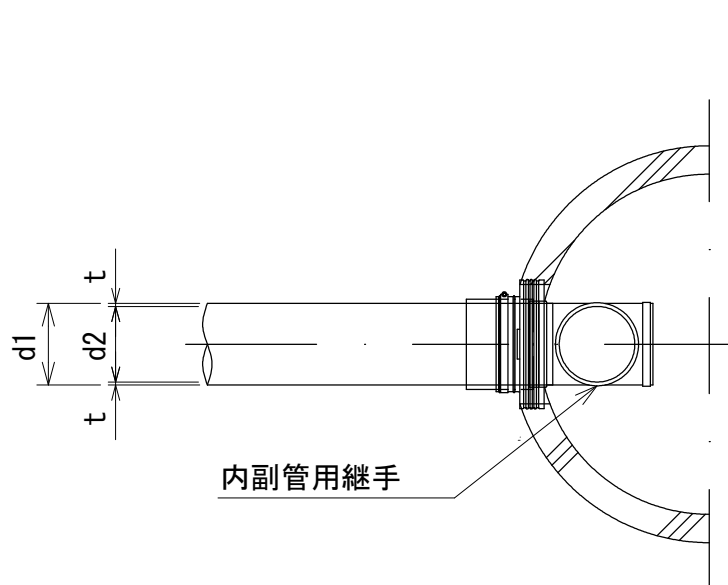

断面図

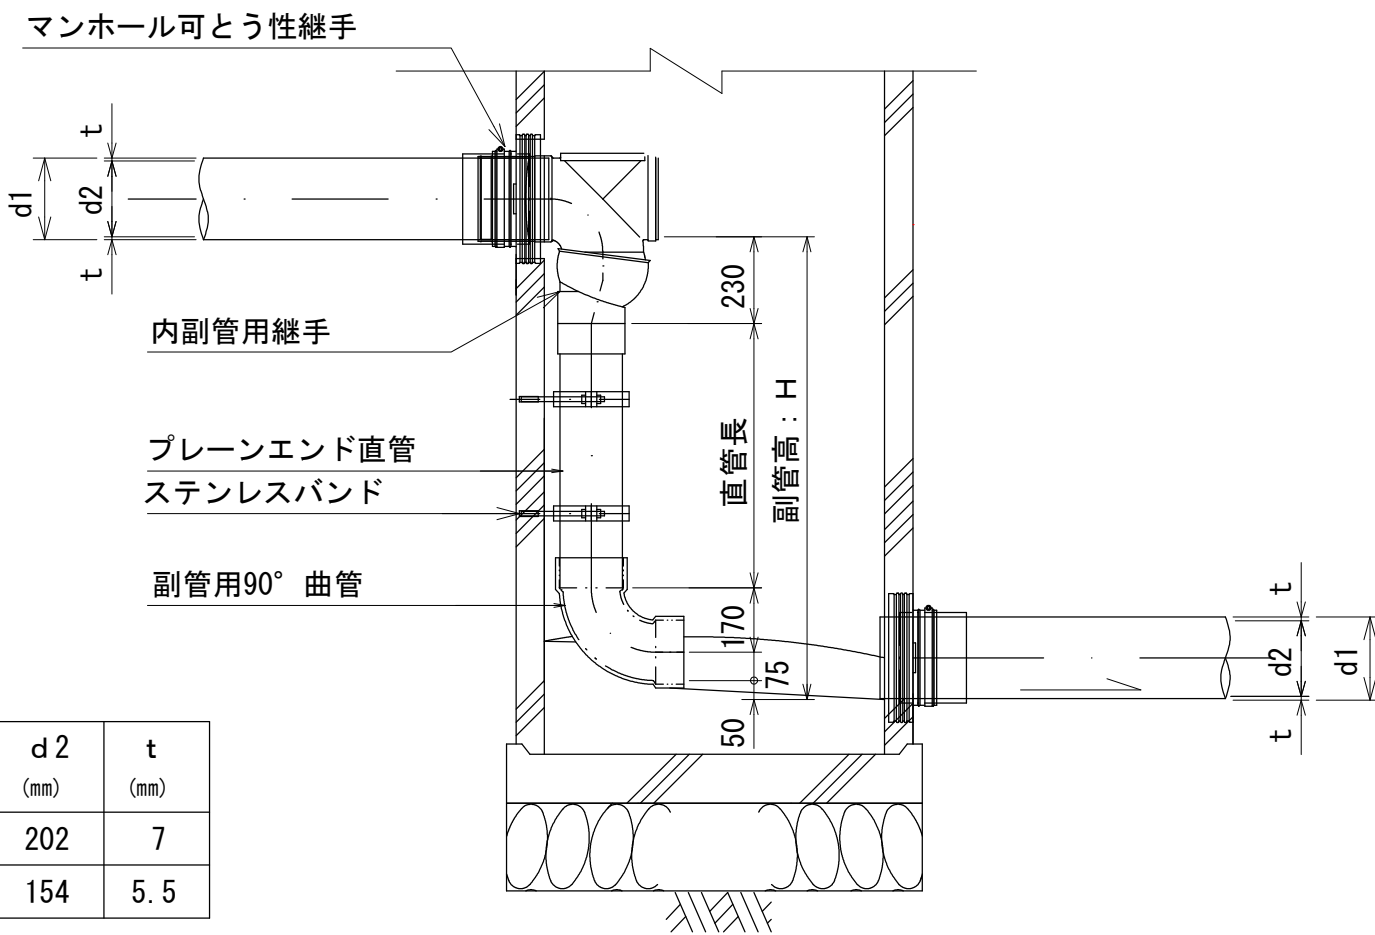

	d1 (mm)	d2 (mm)	t (mm)
VU200	216	202	7
VU150	165	154	5.5


実施

令和8年度 公共下水道管渠布設工事（寺部1工区）		
工事番号		図面番号
路線名		
工事箇所	南アルプス市 寺部 地内	
図名	1号組立マンホール標準図 外副管・内副管標準図	
縮尺	図示	枚数
南アルプス市役所		


0号組立マンホール標準図

S=1:20

平面図

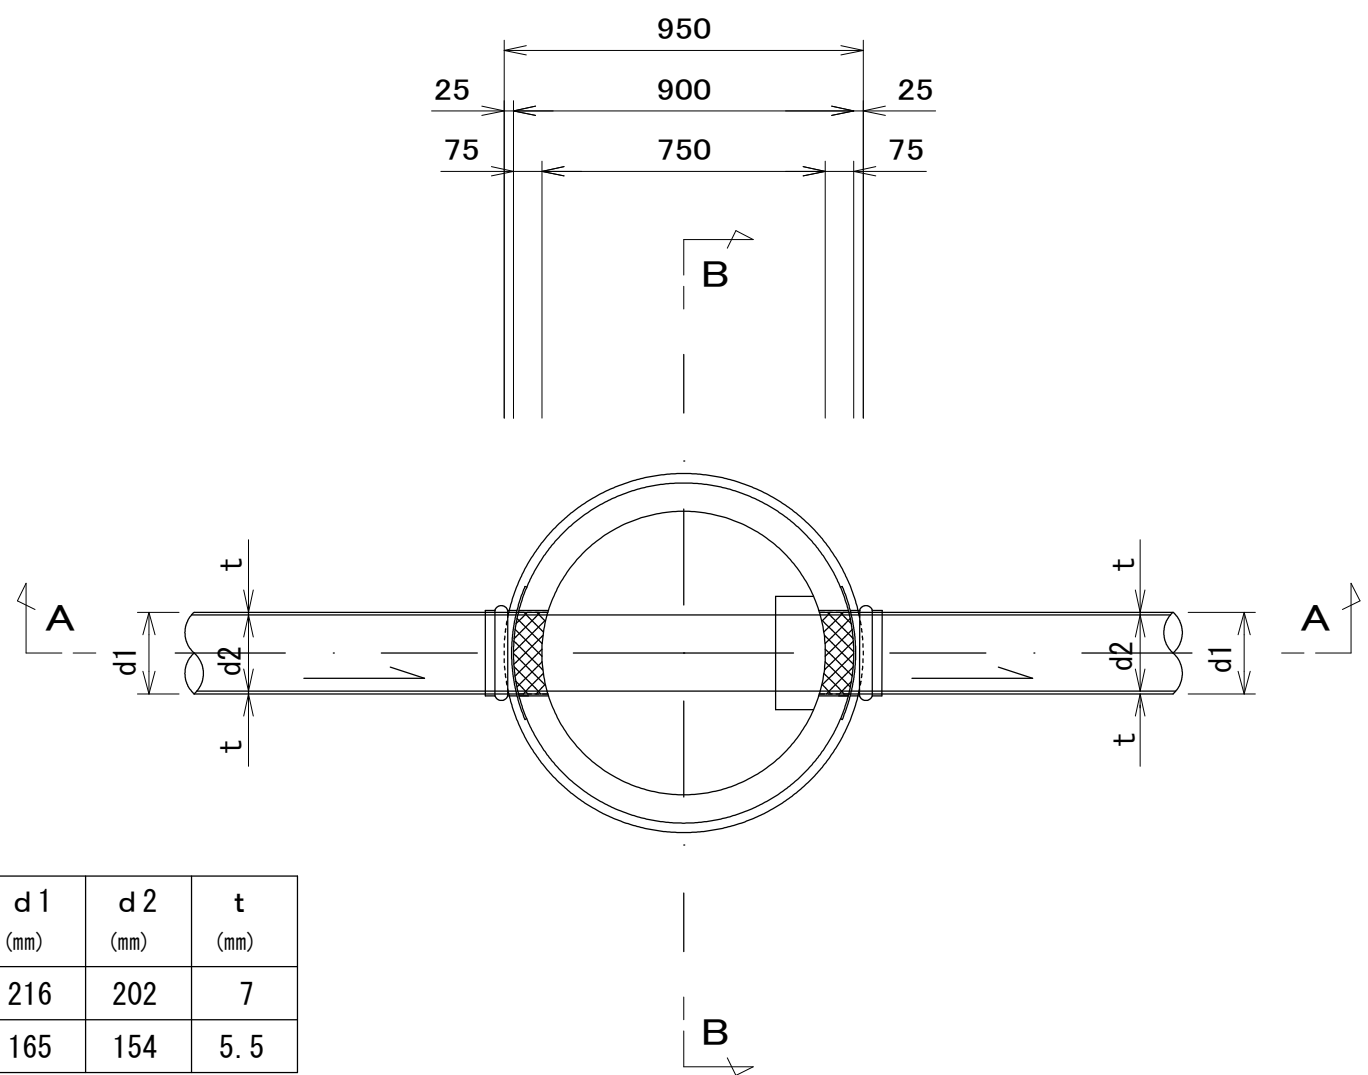


A - A 断面図

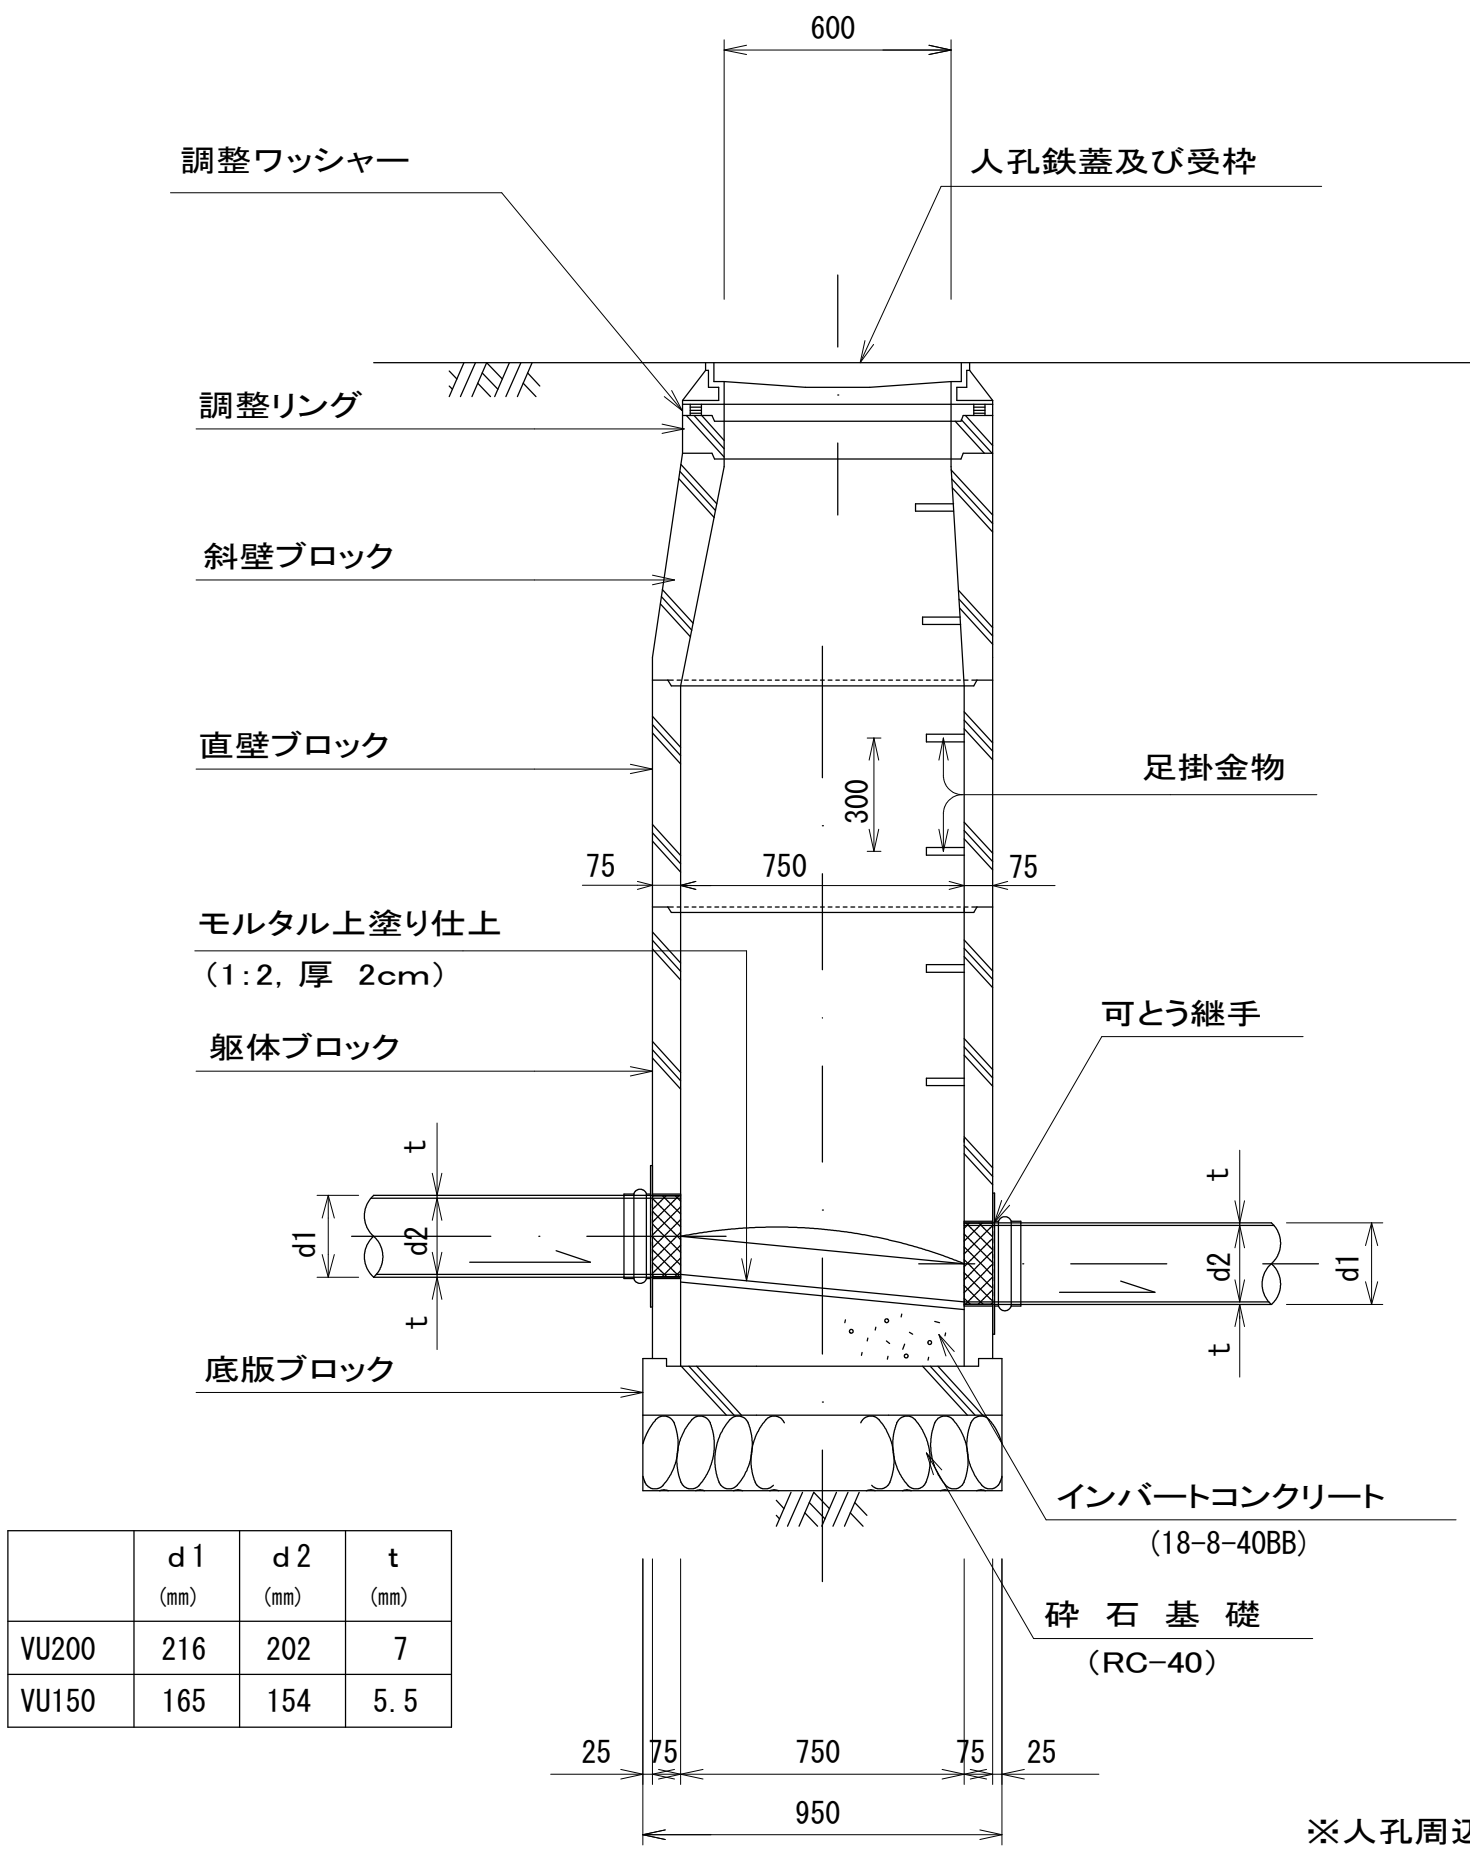

※人孔周辺地盤の転圧を充分に行うこと。


B - B 断面図

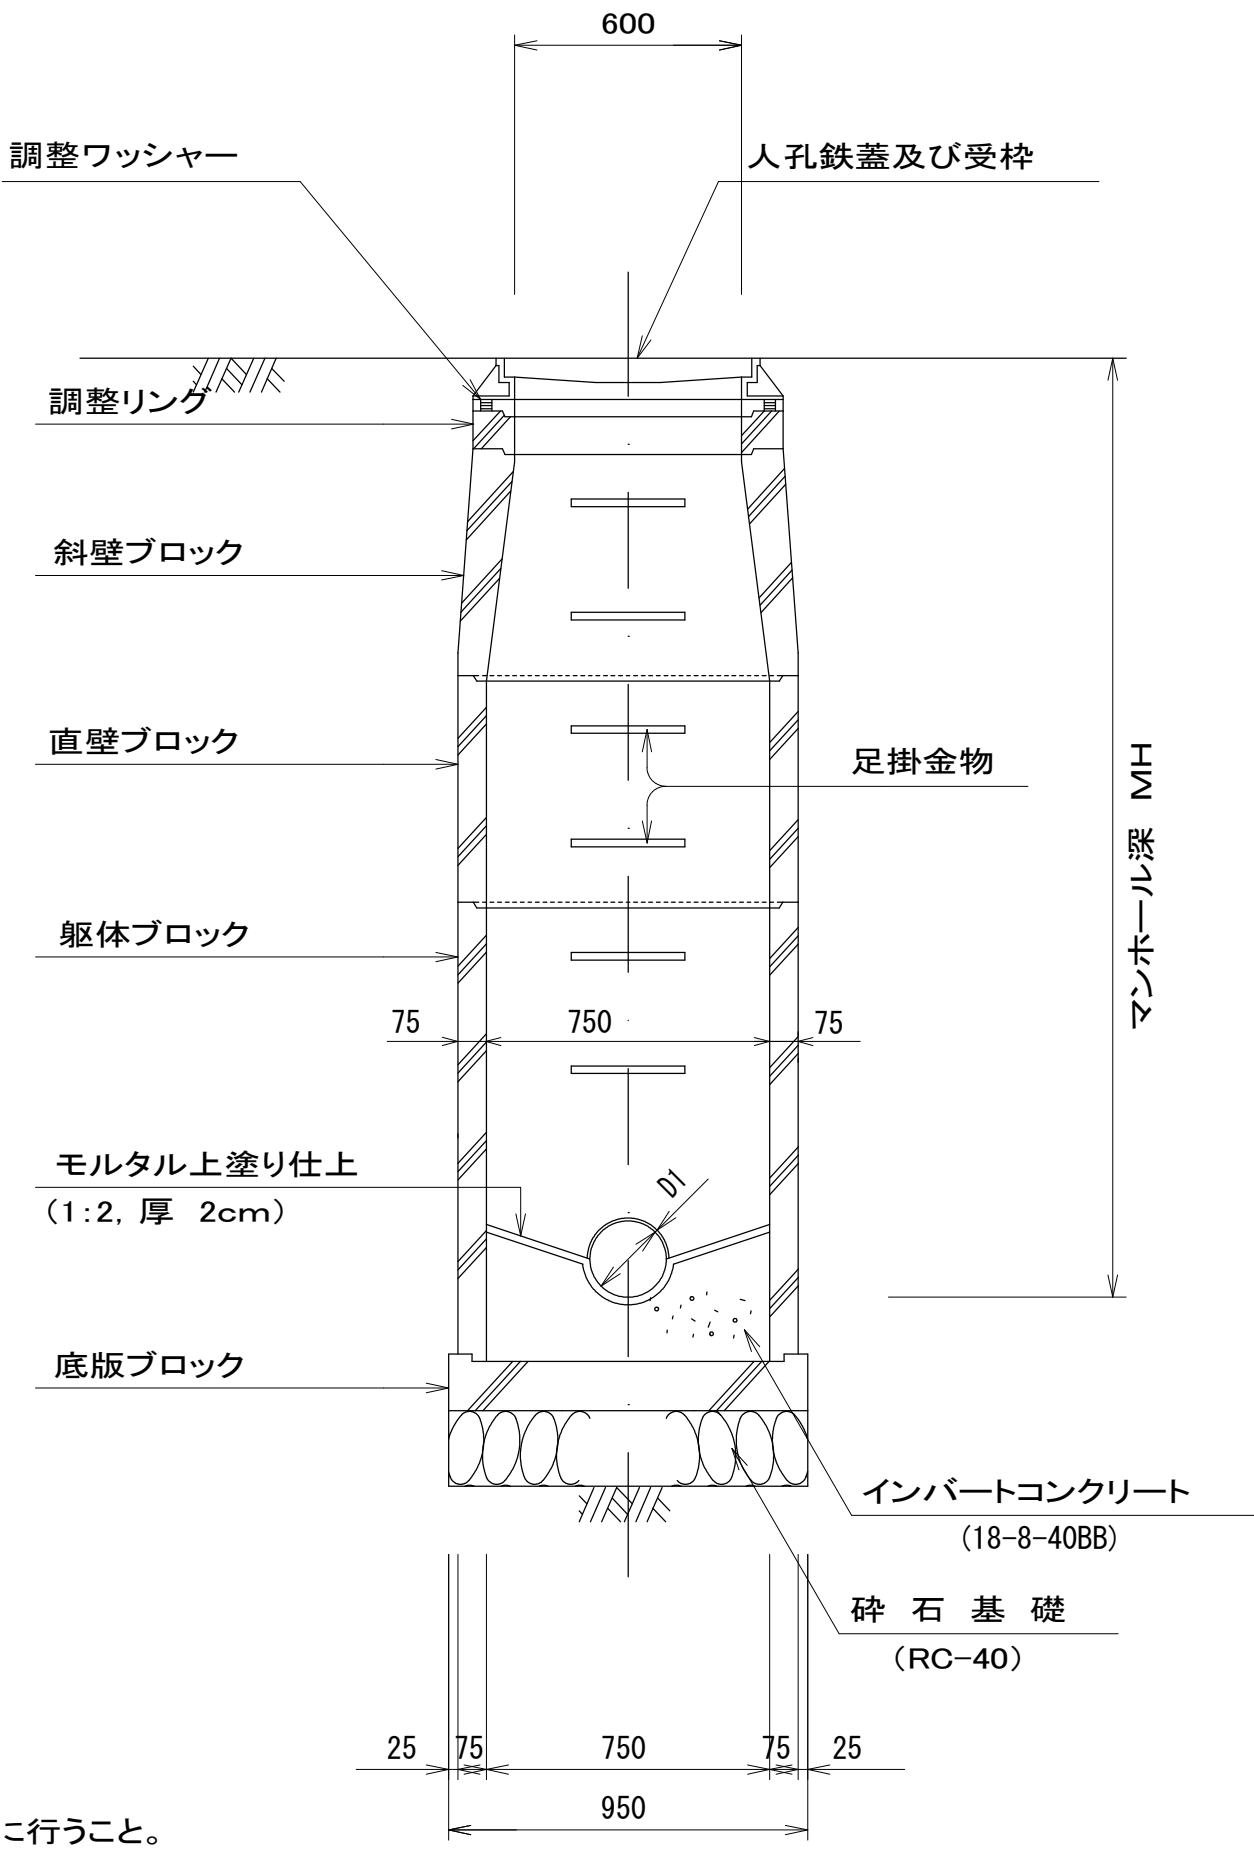


内副管標準図

S=1:20

平面図

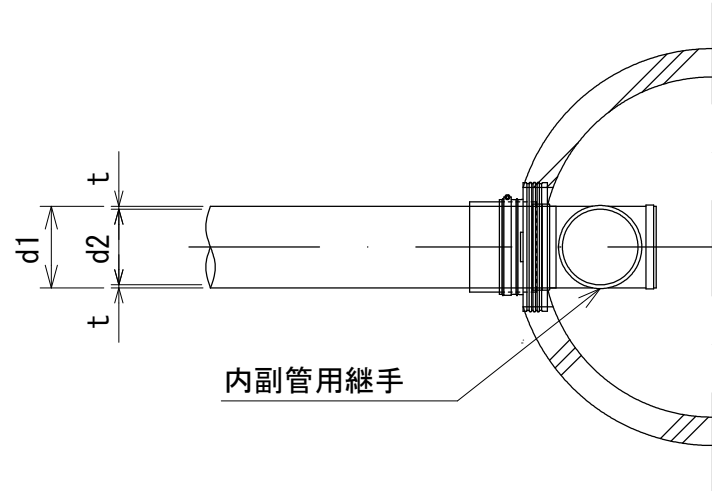


断面図

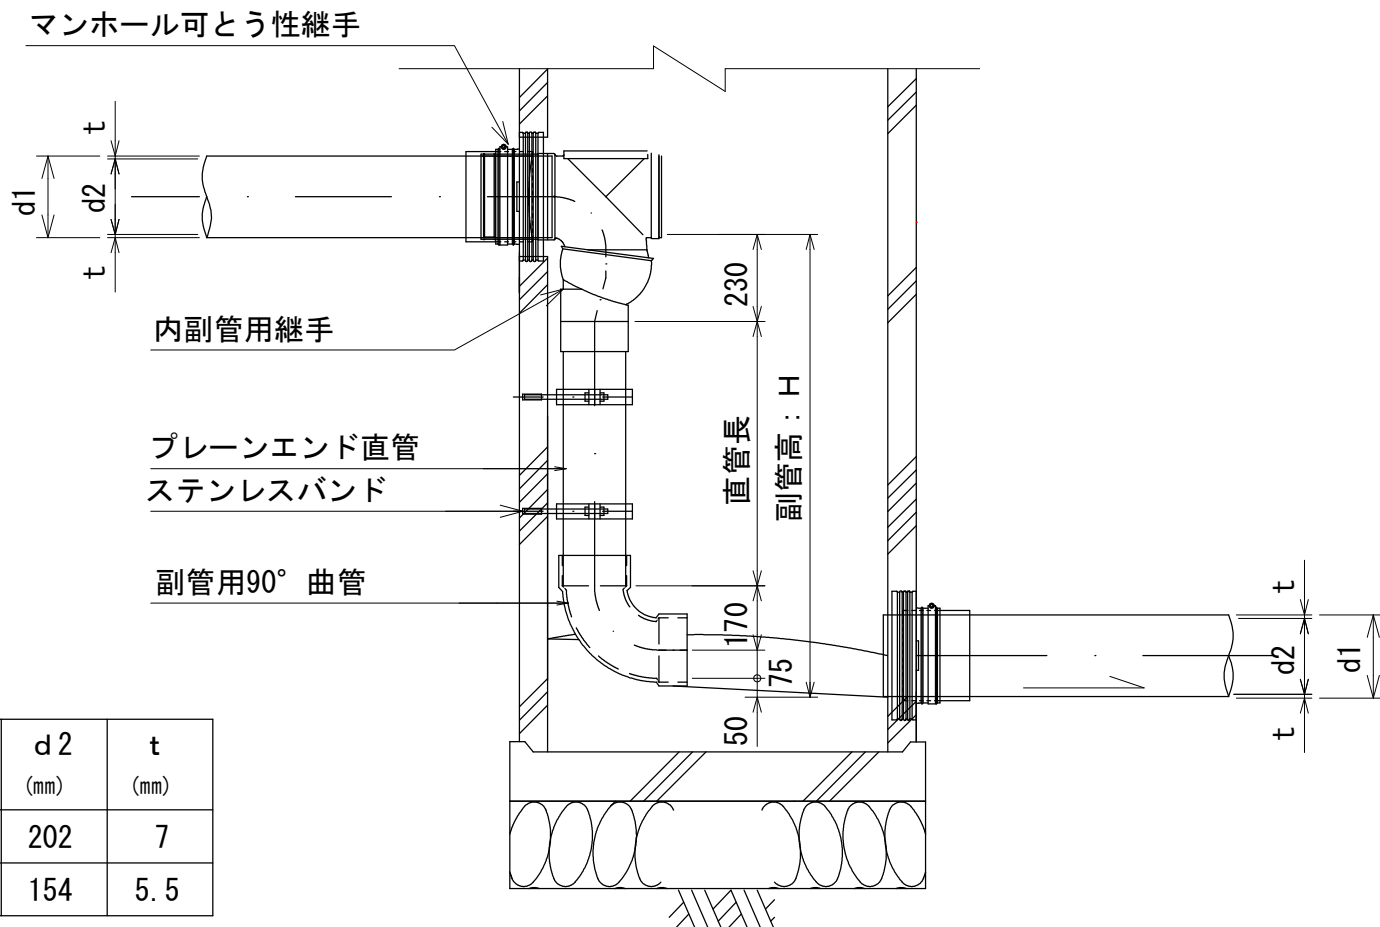


起 点

平 面 図

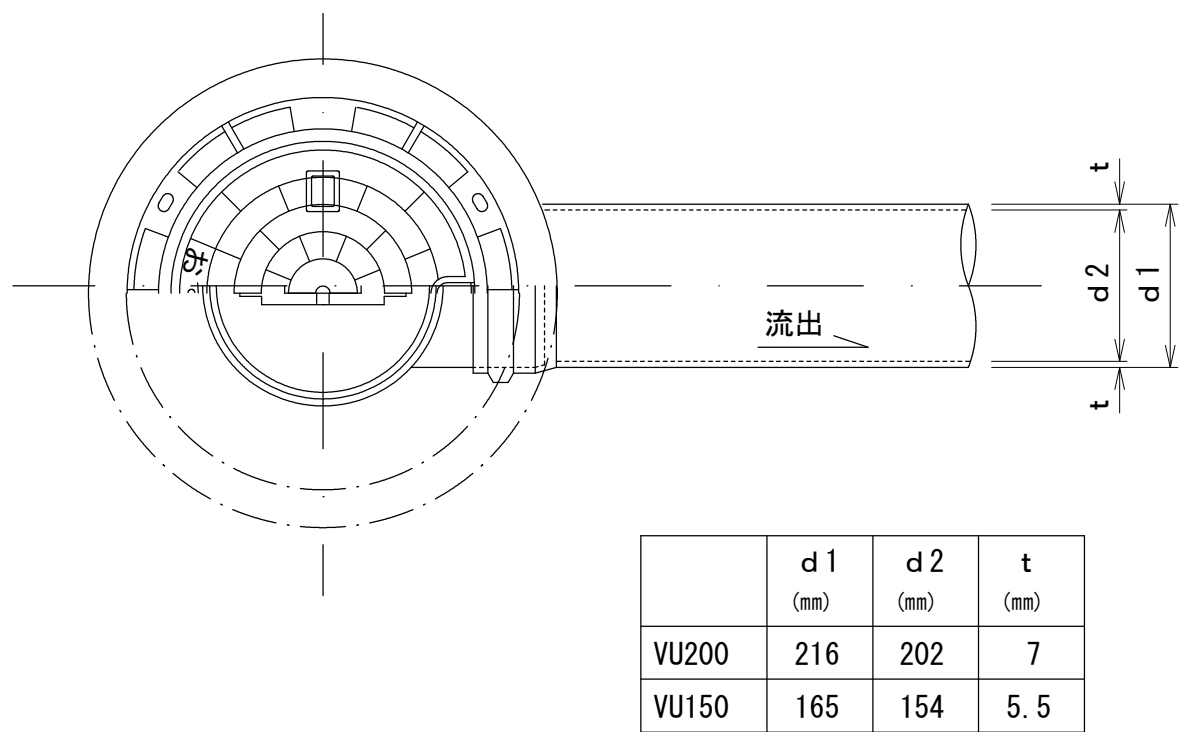


中間点

平 面 図

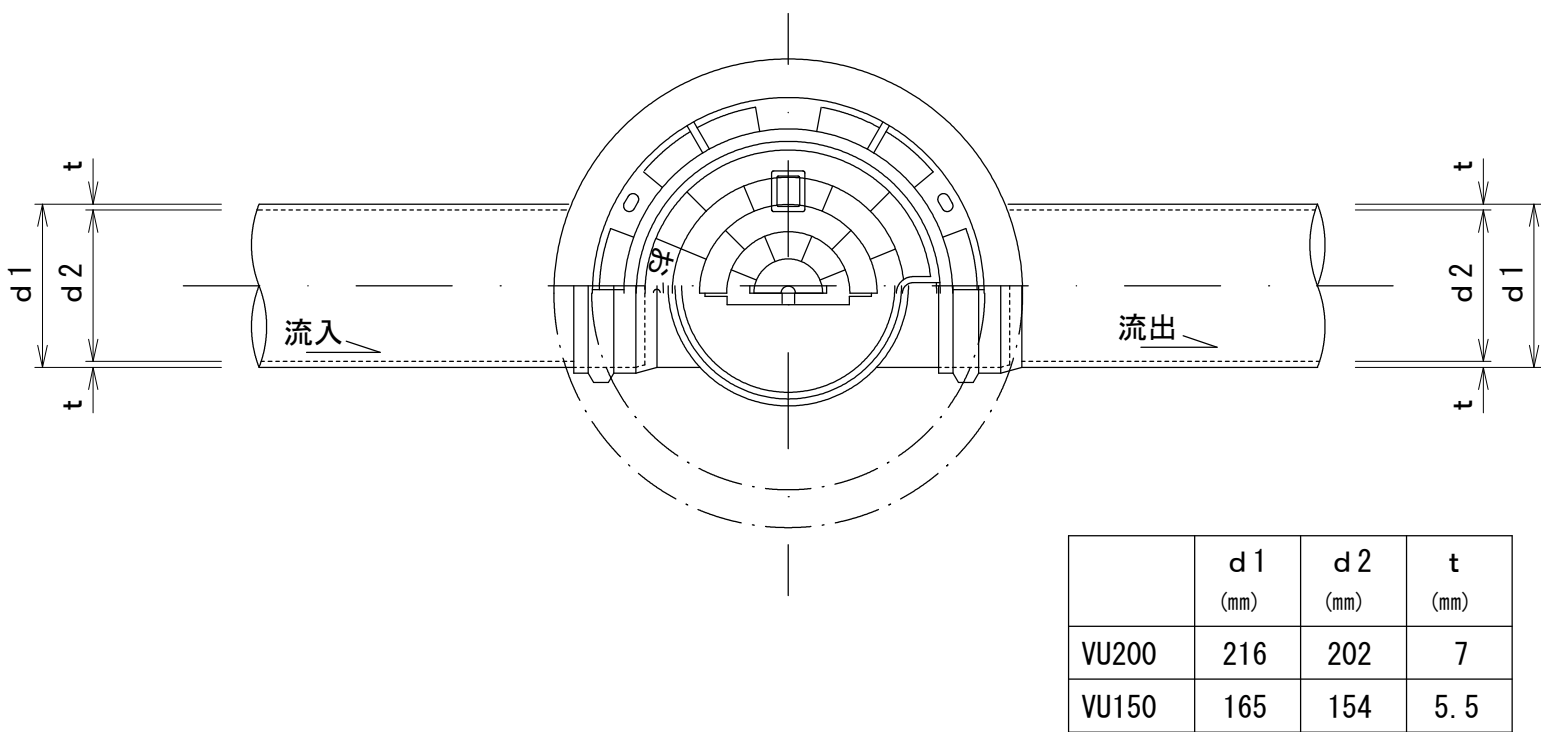


曲 点


平 面 図

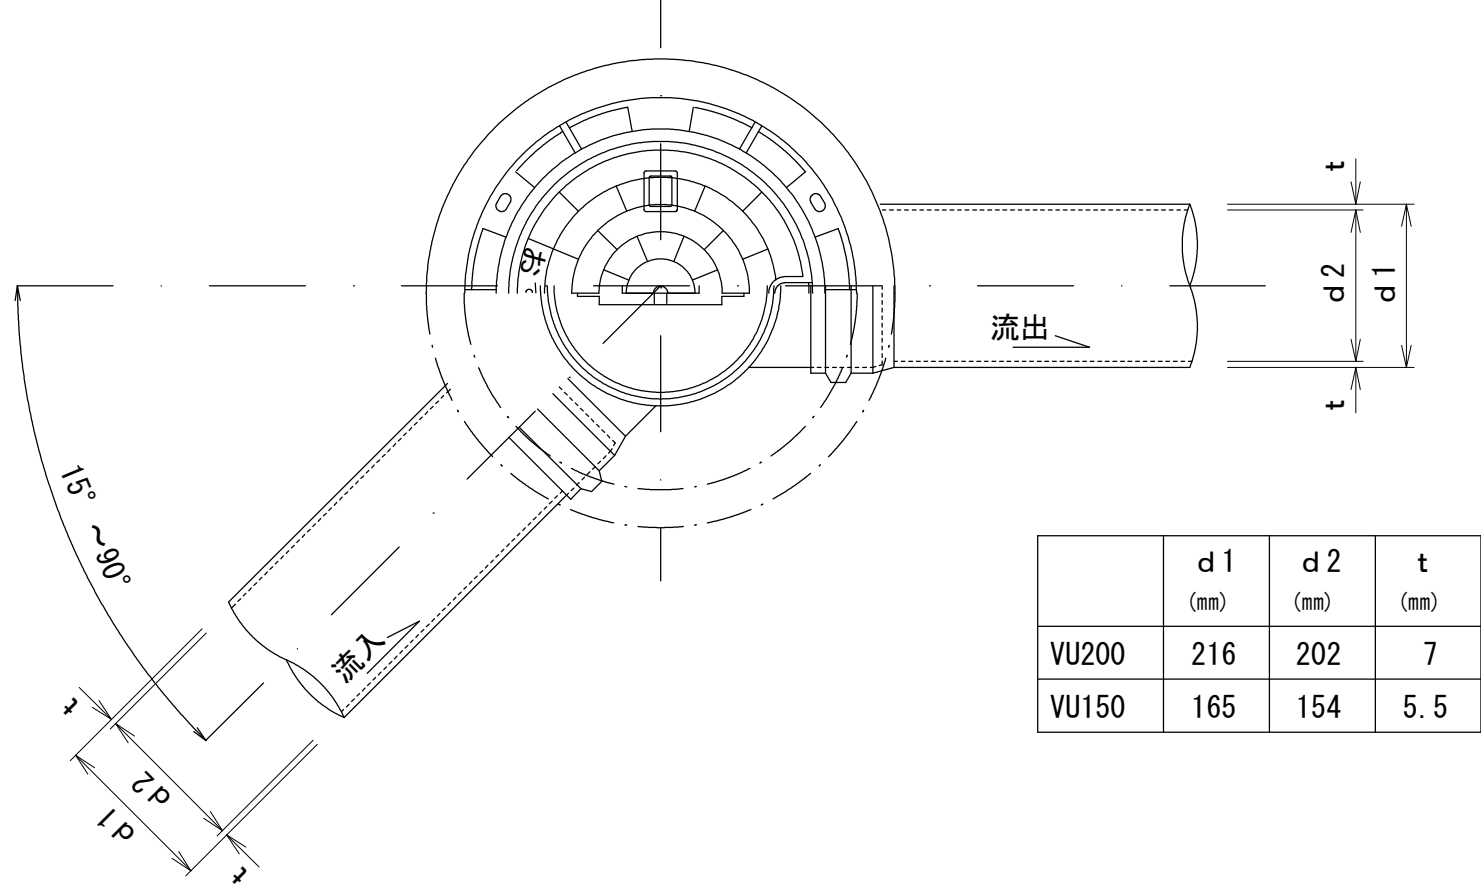


断 面 図

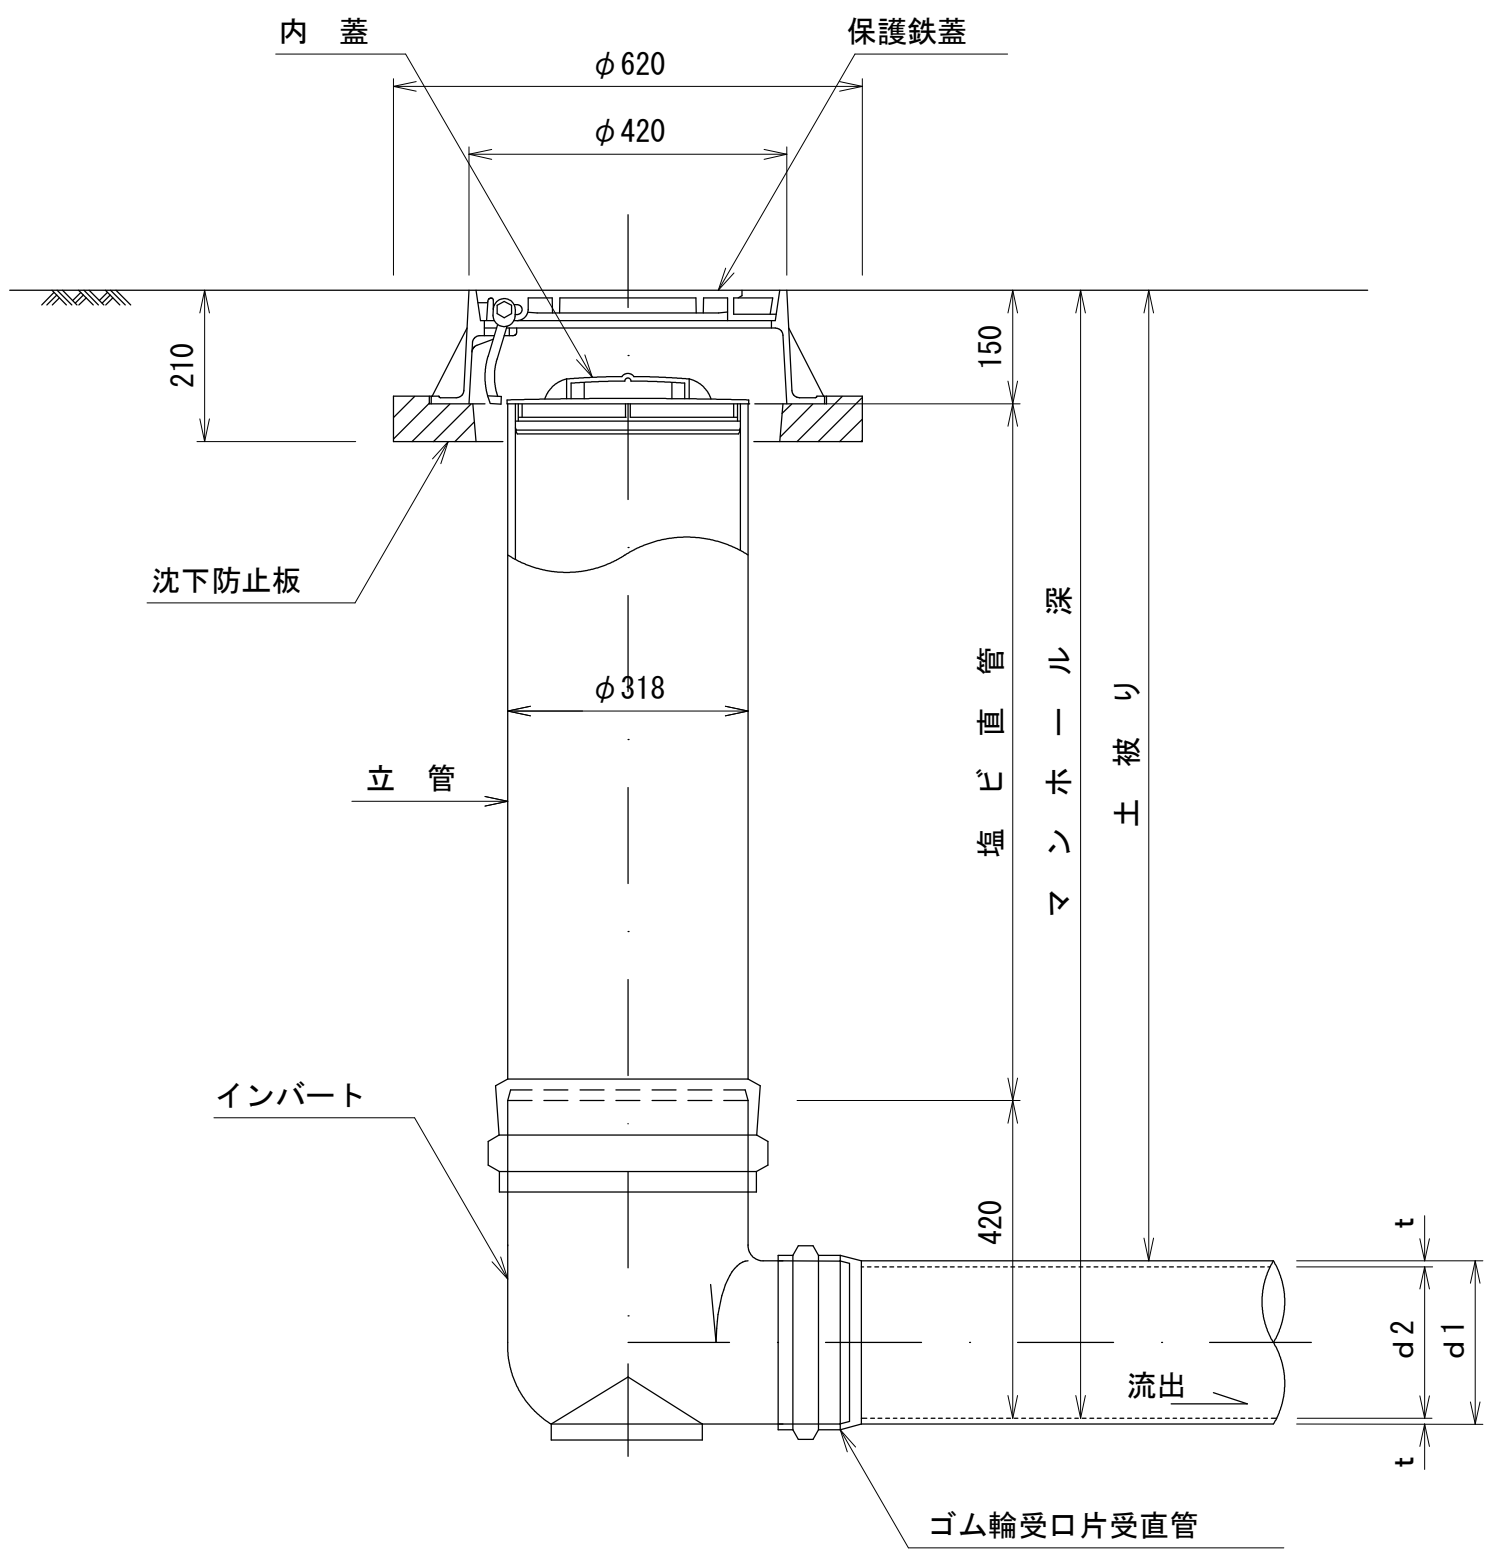

断 面 図

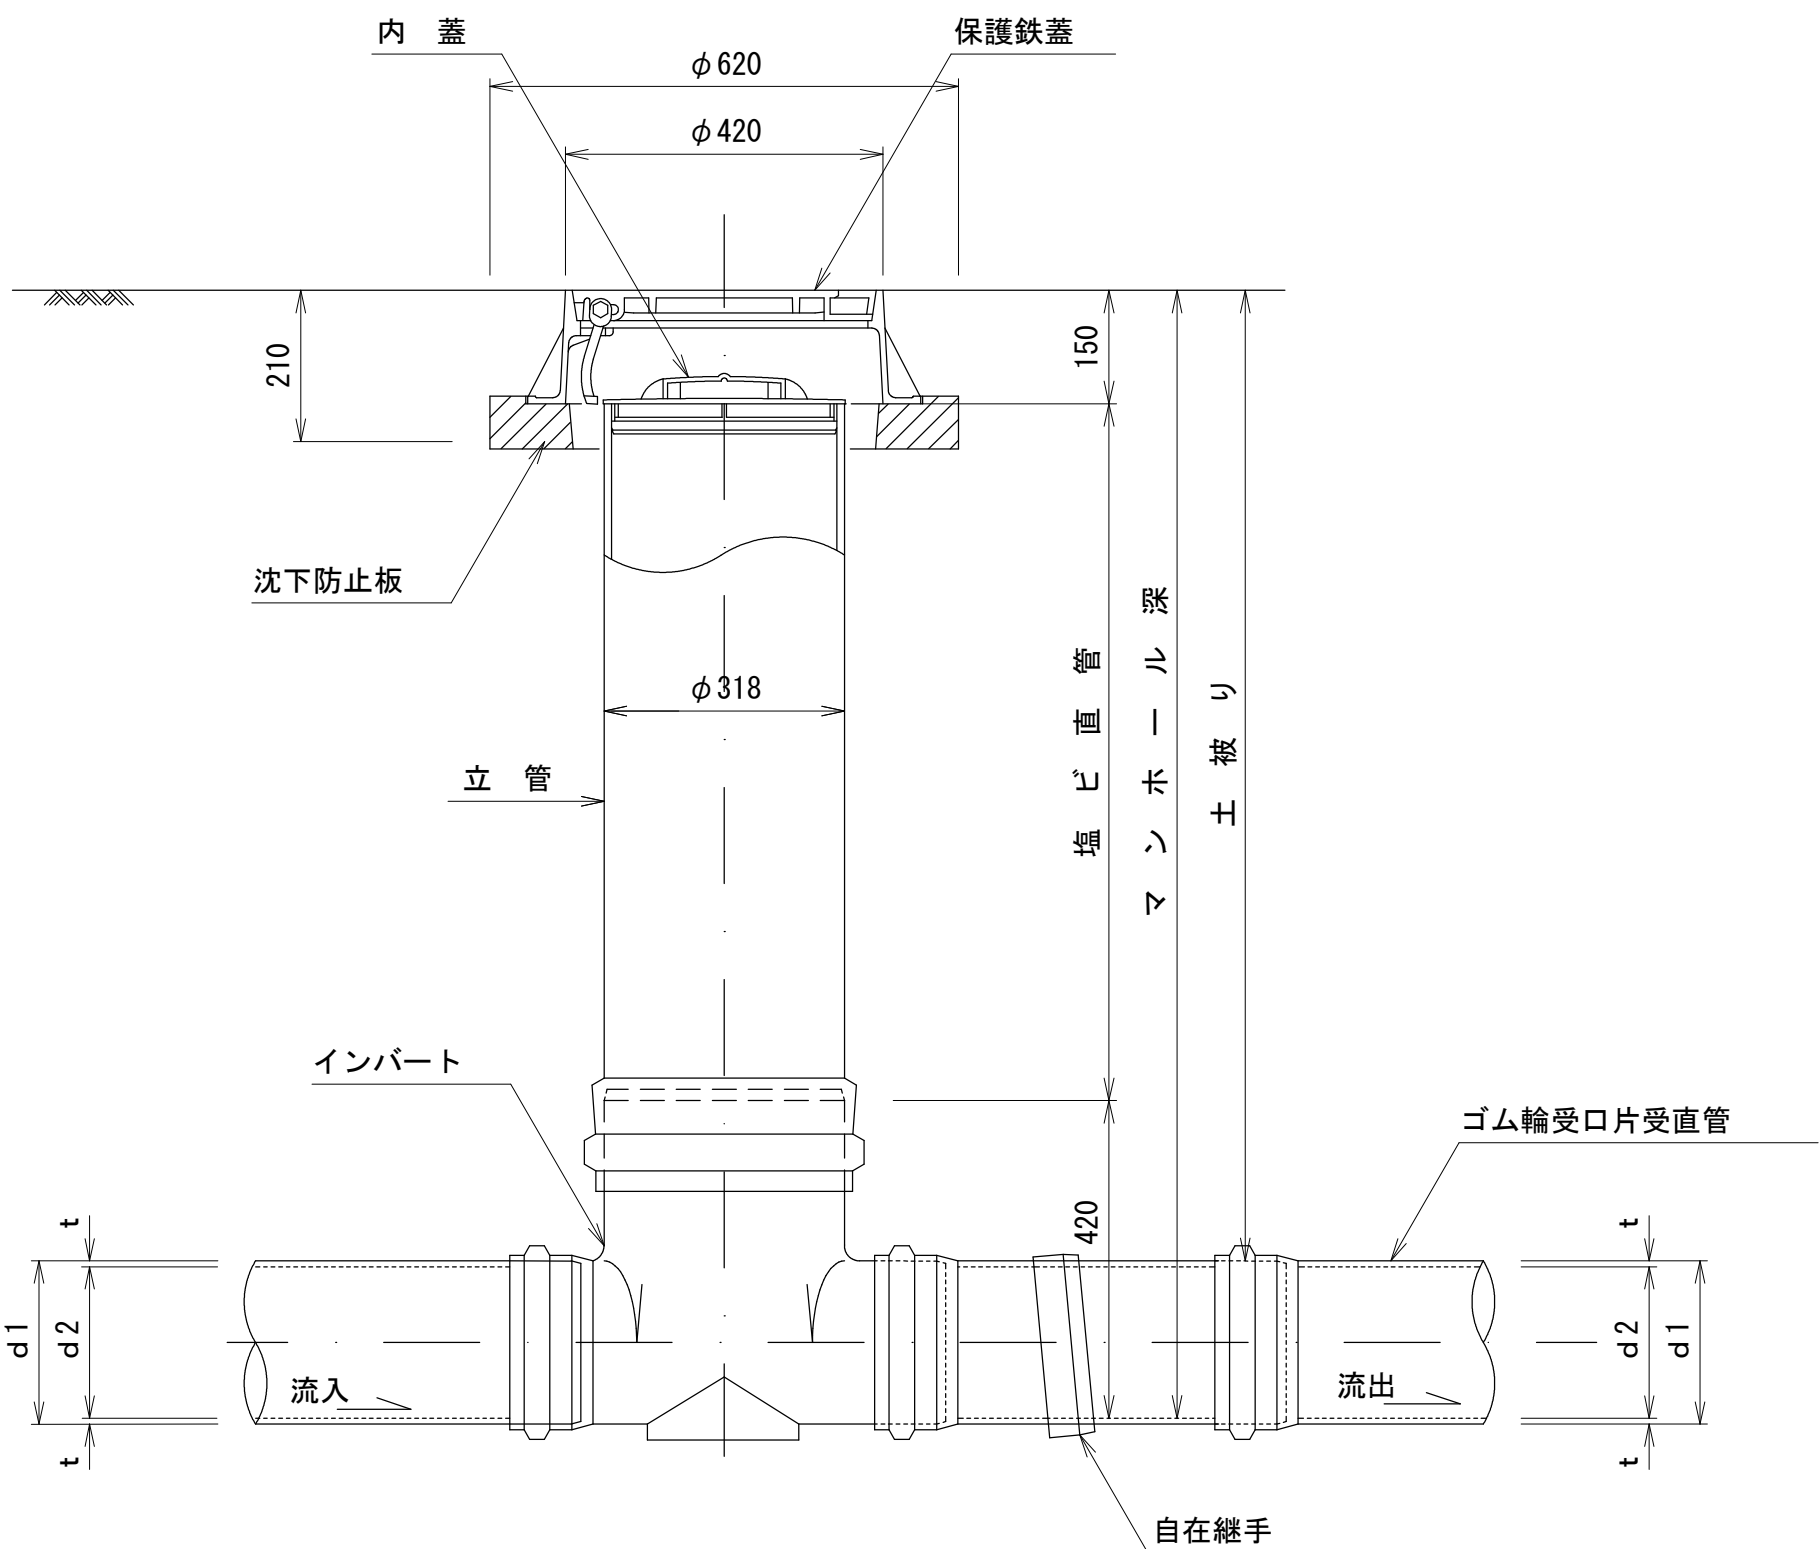

断 面 図

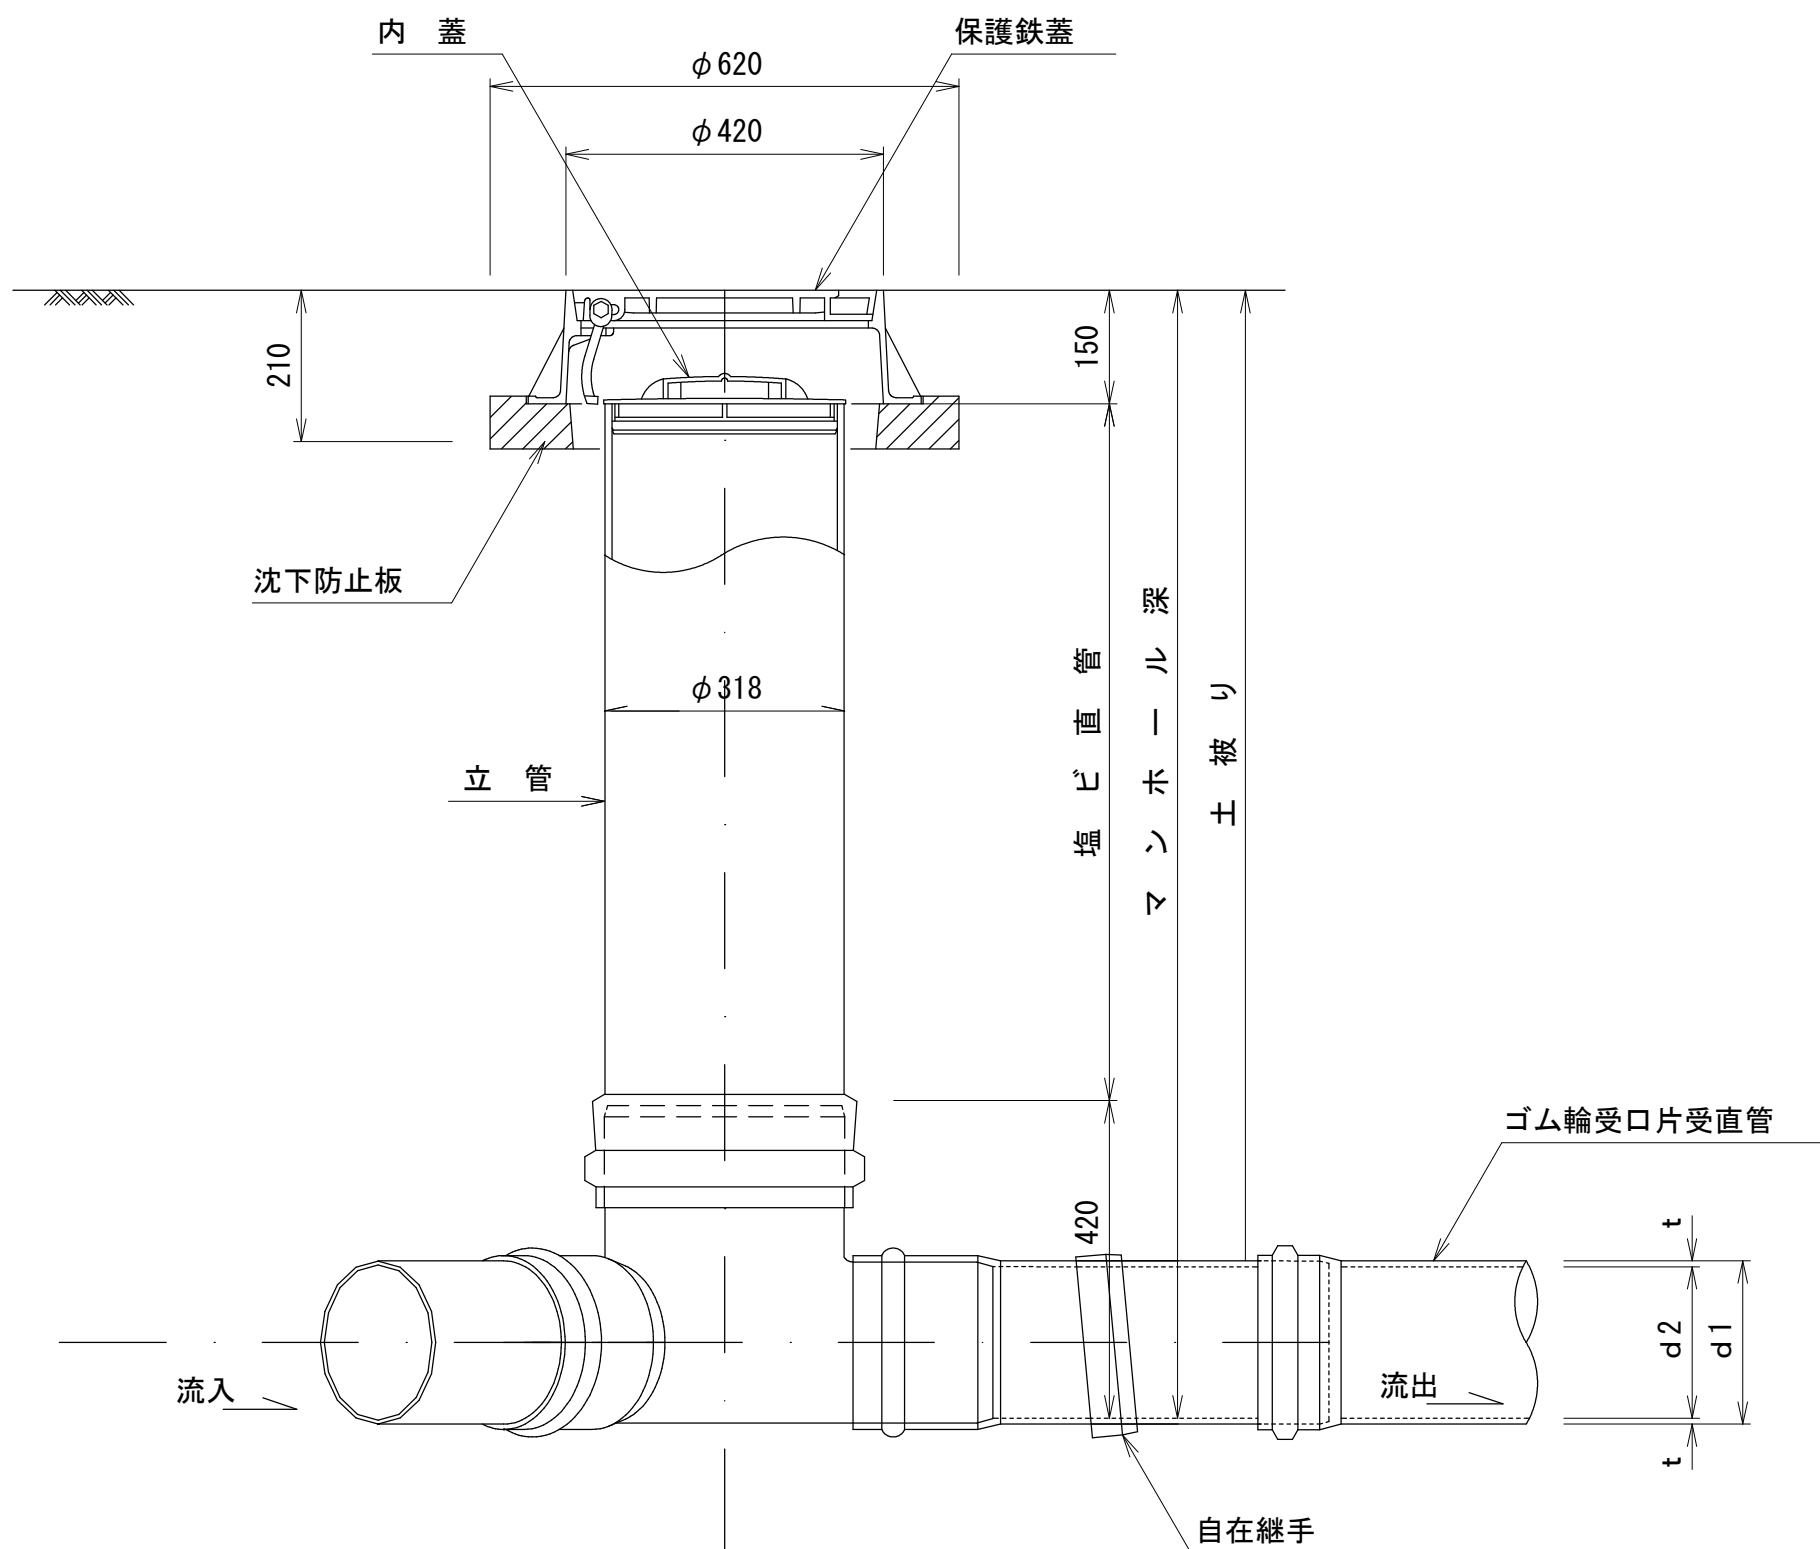


実施


令和 8 年度 公共下水道管渠布設工事（寺部 1 工区）			
工事番号		図面番号	
路 線 名			
工事箇所	南アルプス市 寺部 地内		
図 名	塩ビ製小型マンホール標準図①		
縮 尺	図 示	枚 数	
南 ア ル プ ス 市 役 所			

段差調整タイプ
(マルチインバート)

平 面 図

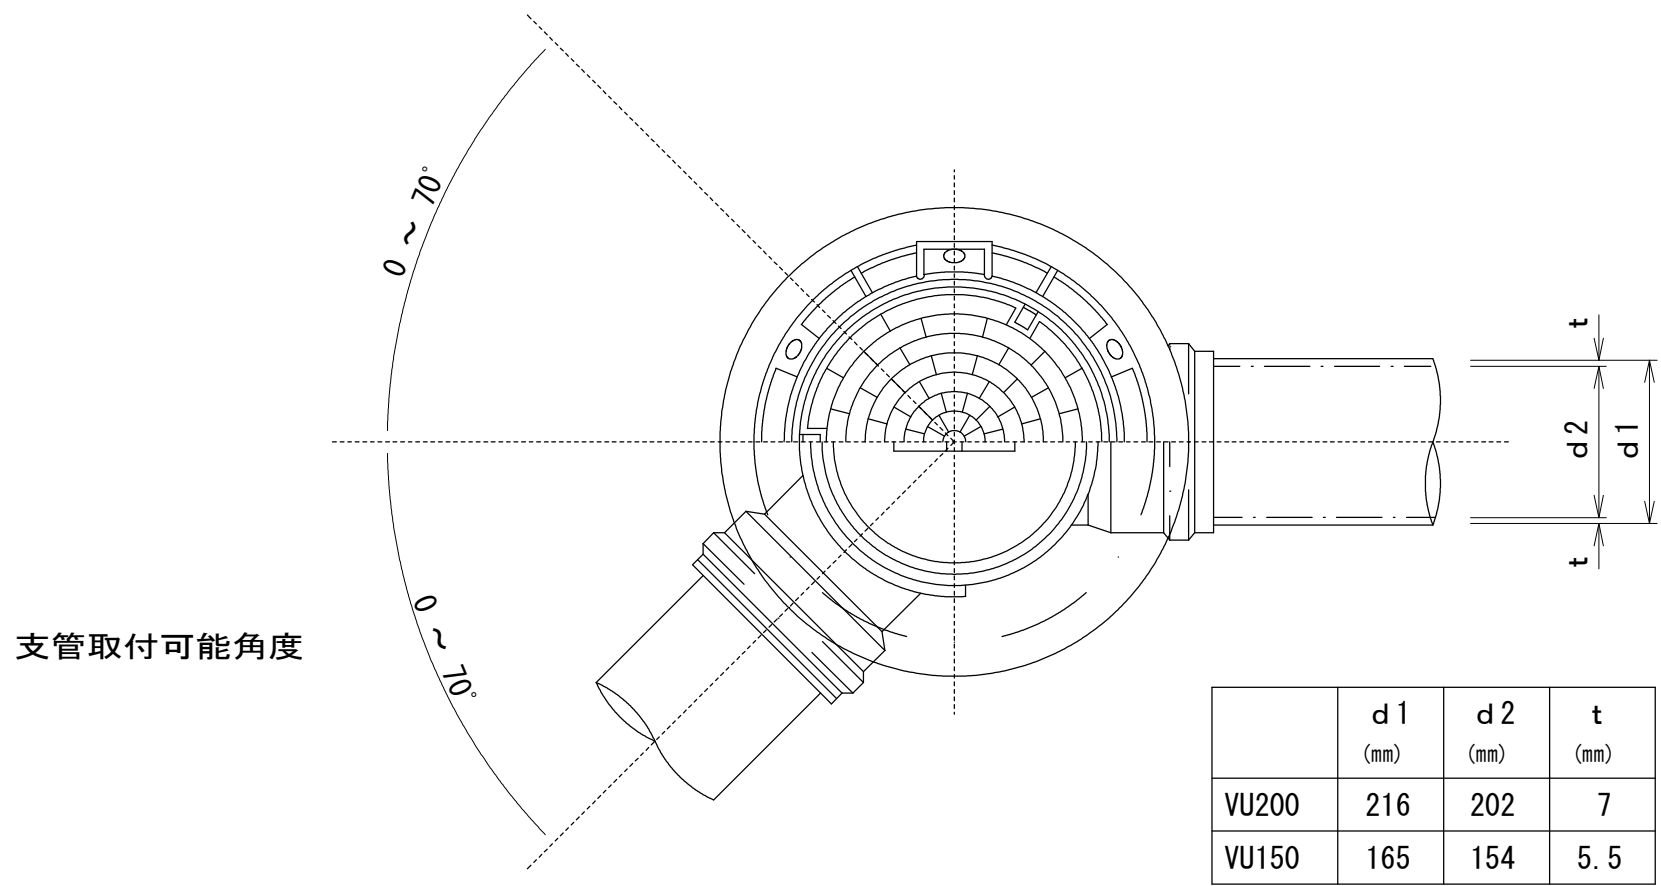


断 面 図

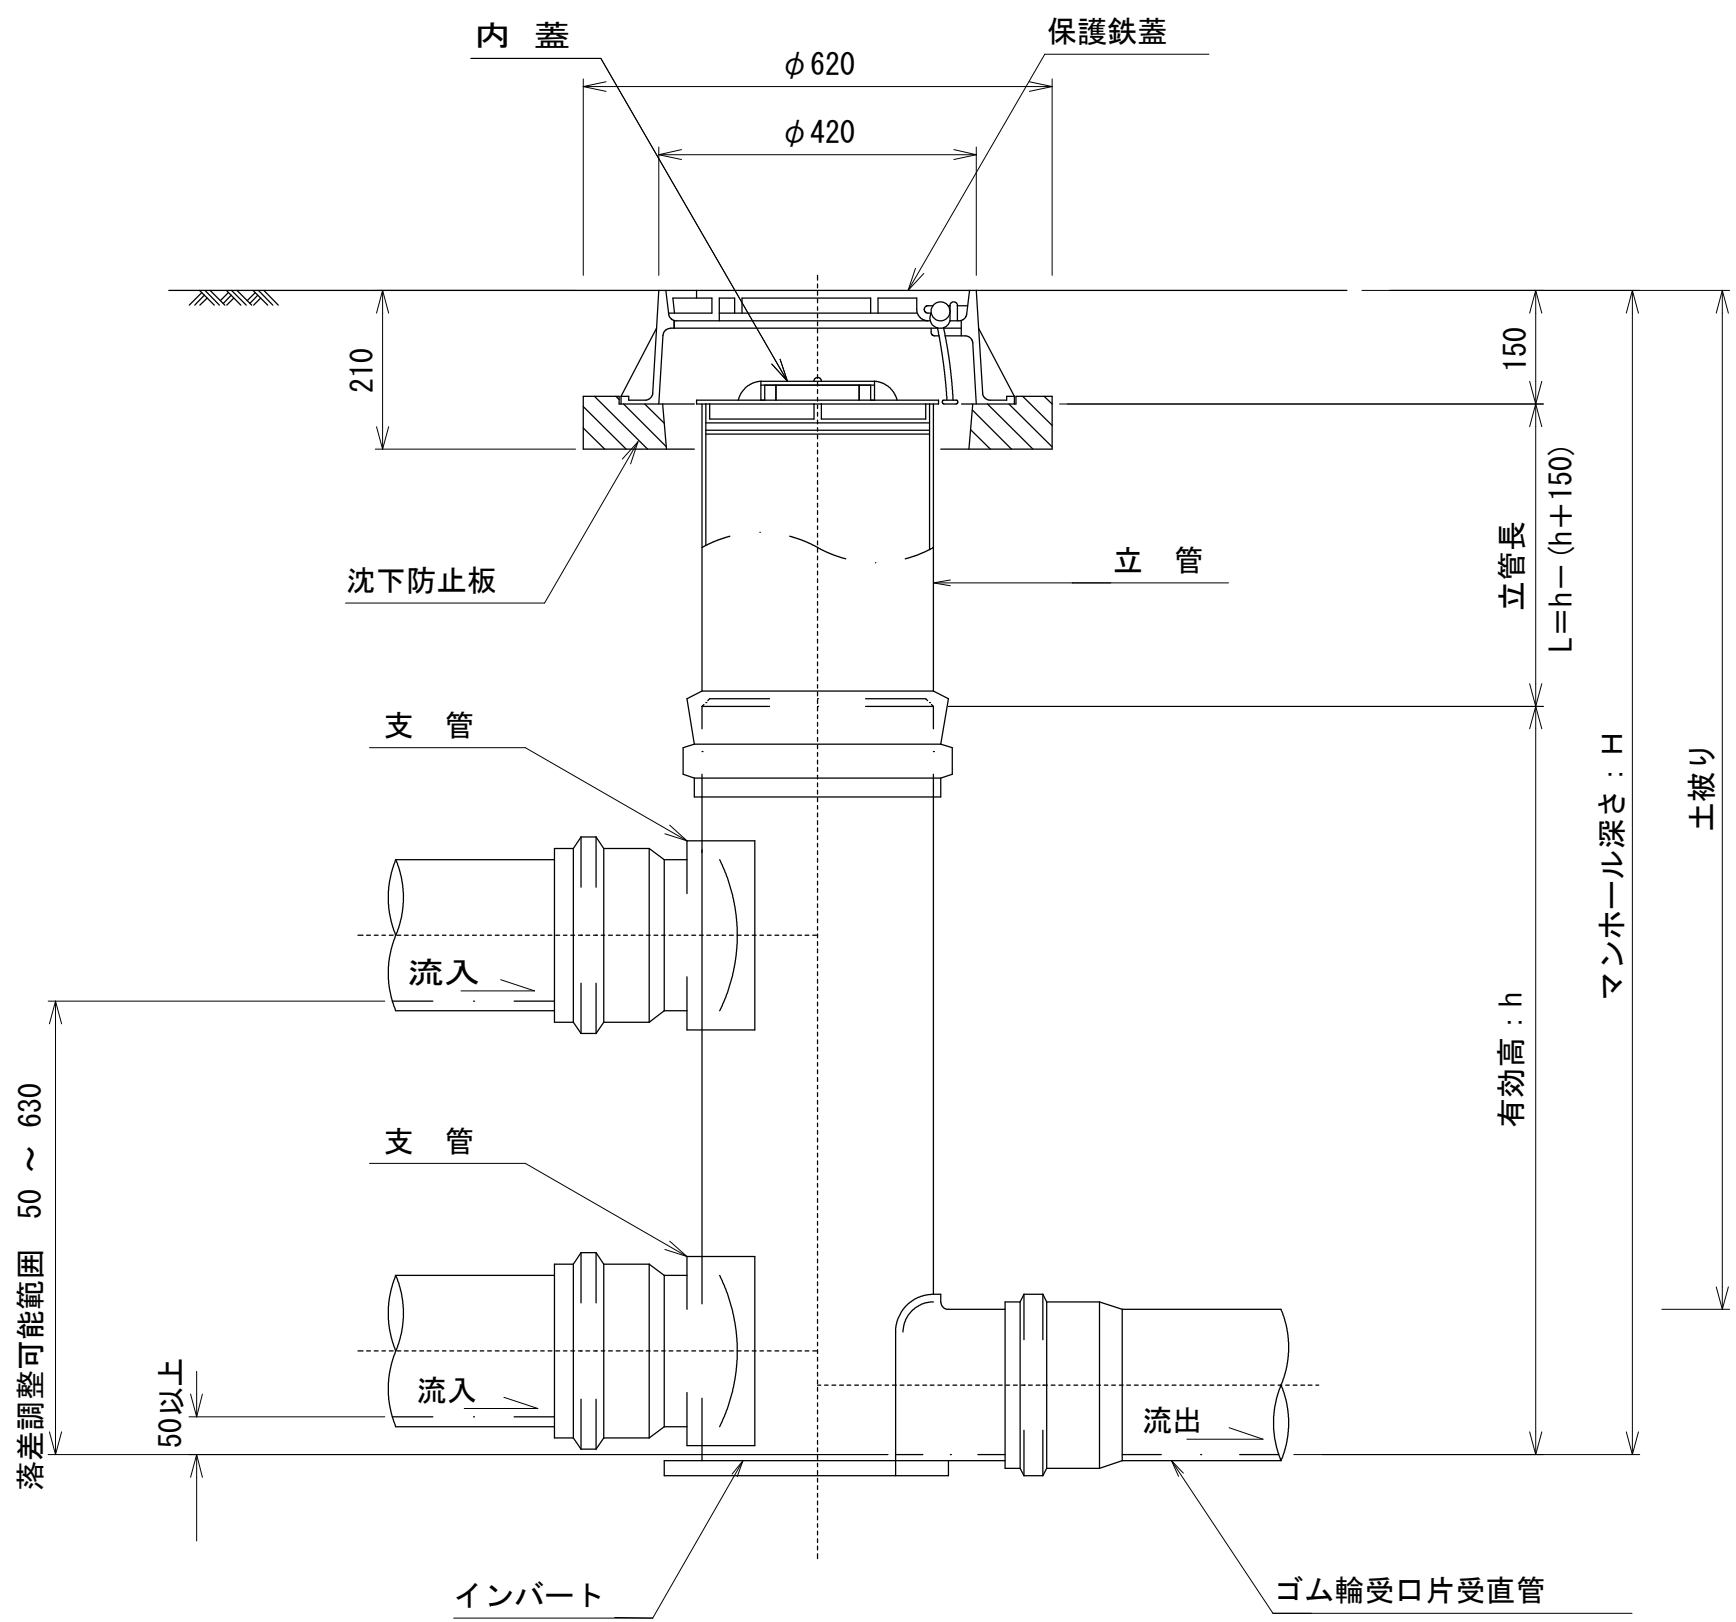


段差調整タイプ
(マルチドロップインバート)

平 面 図

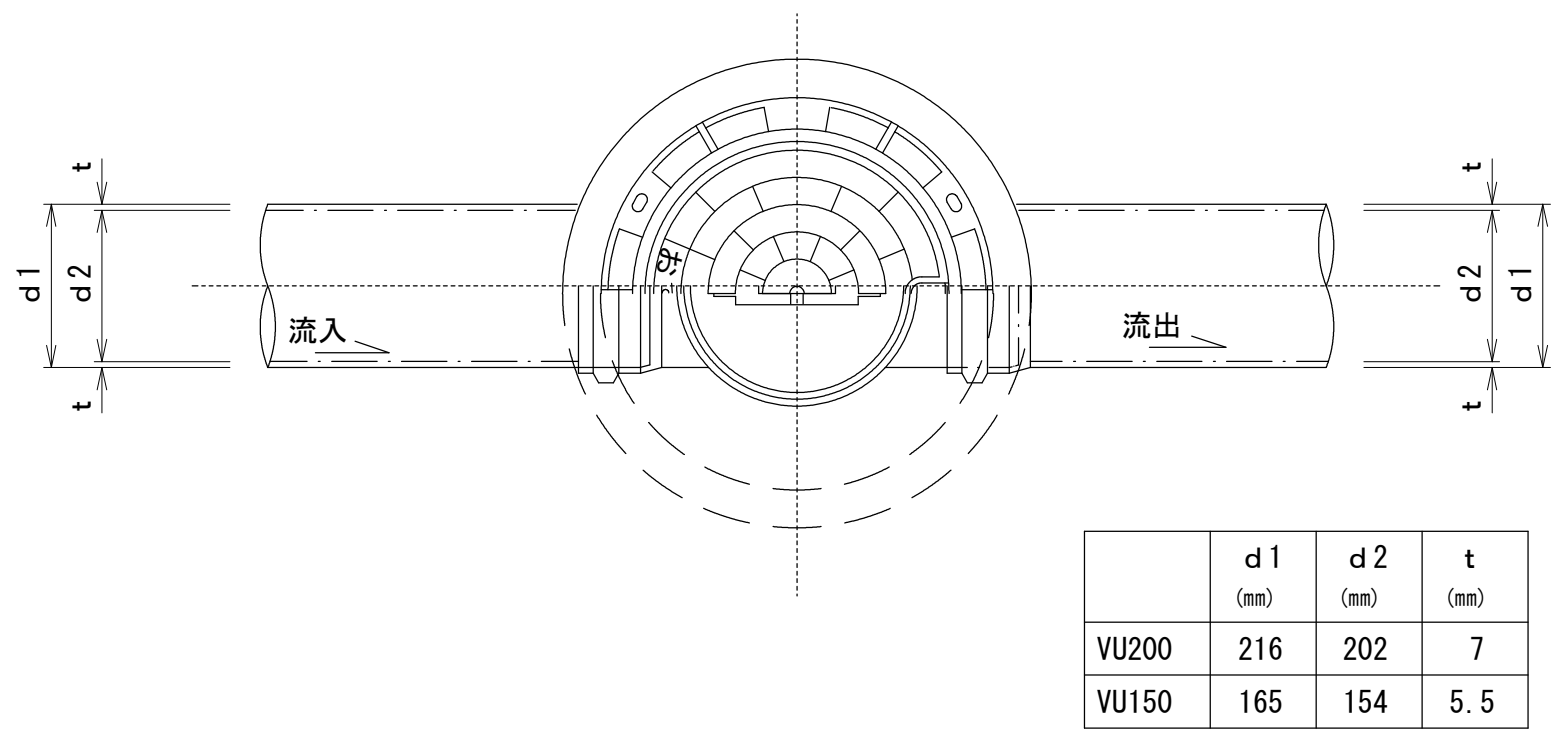

断 面 図

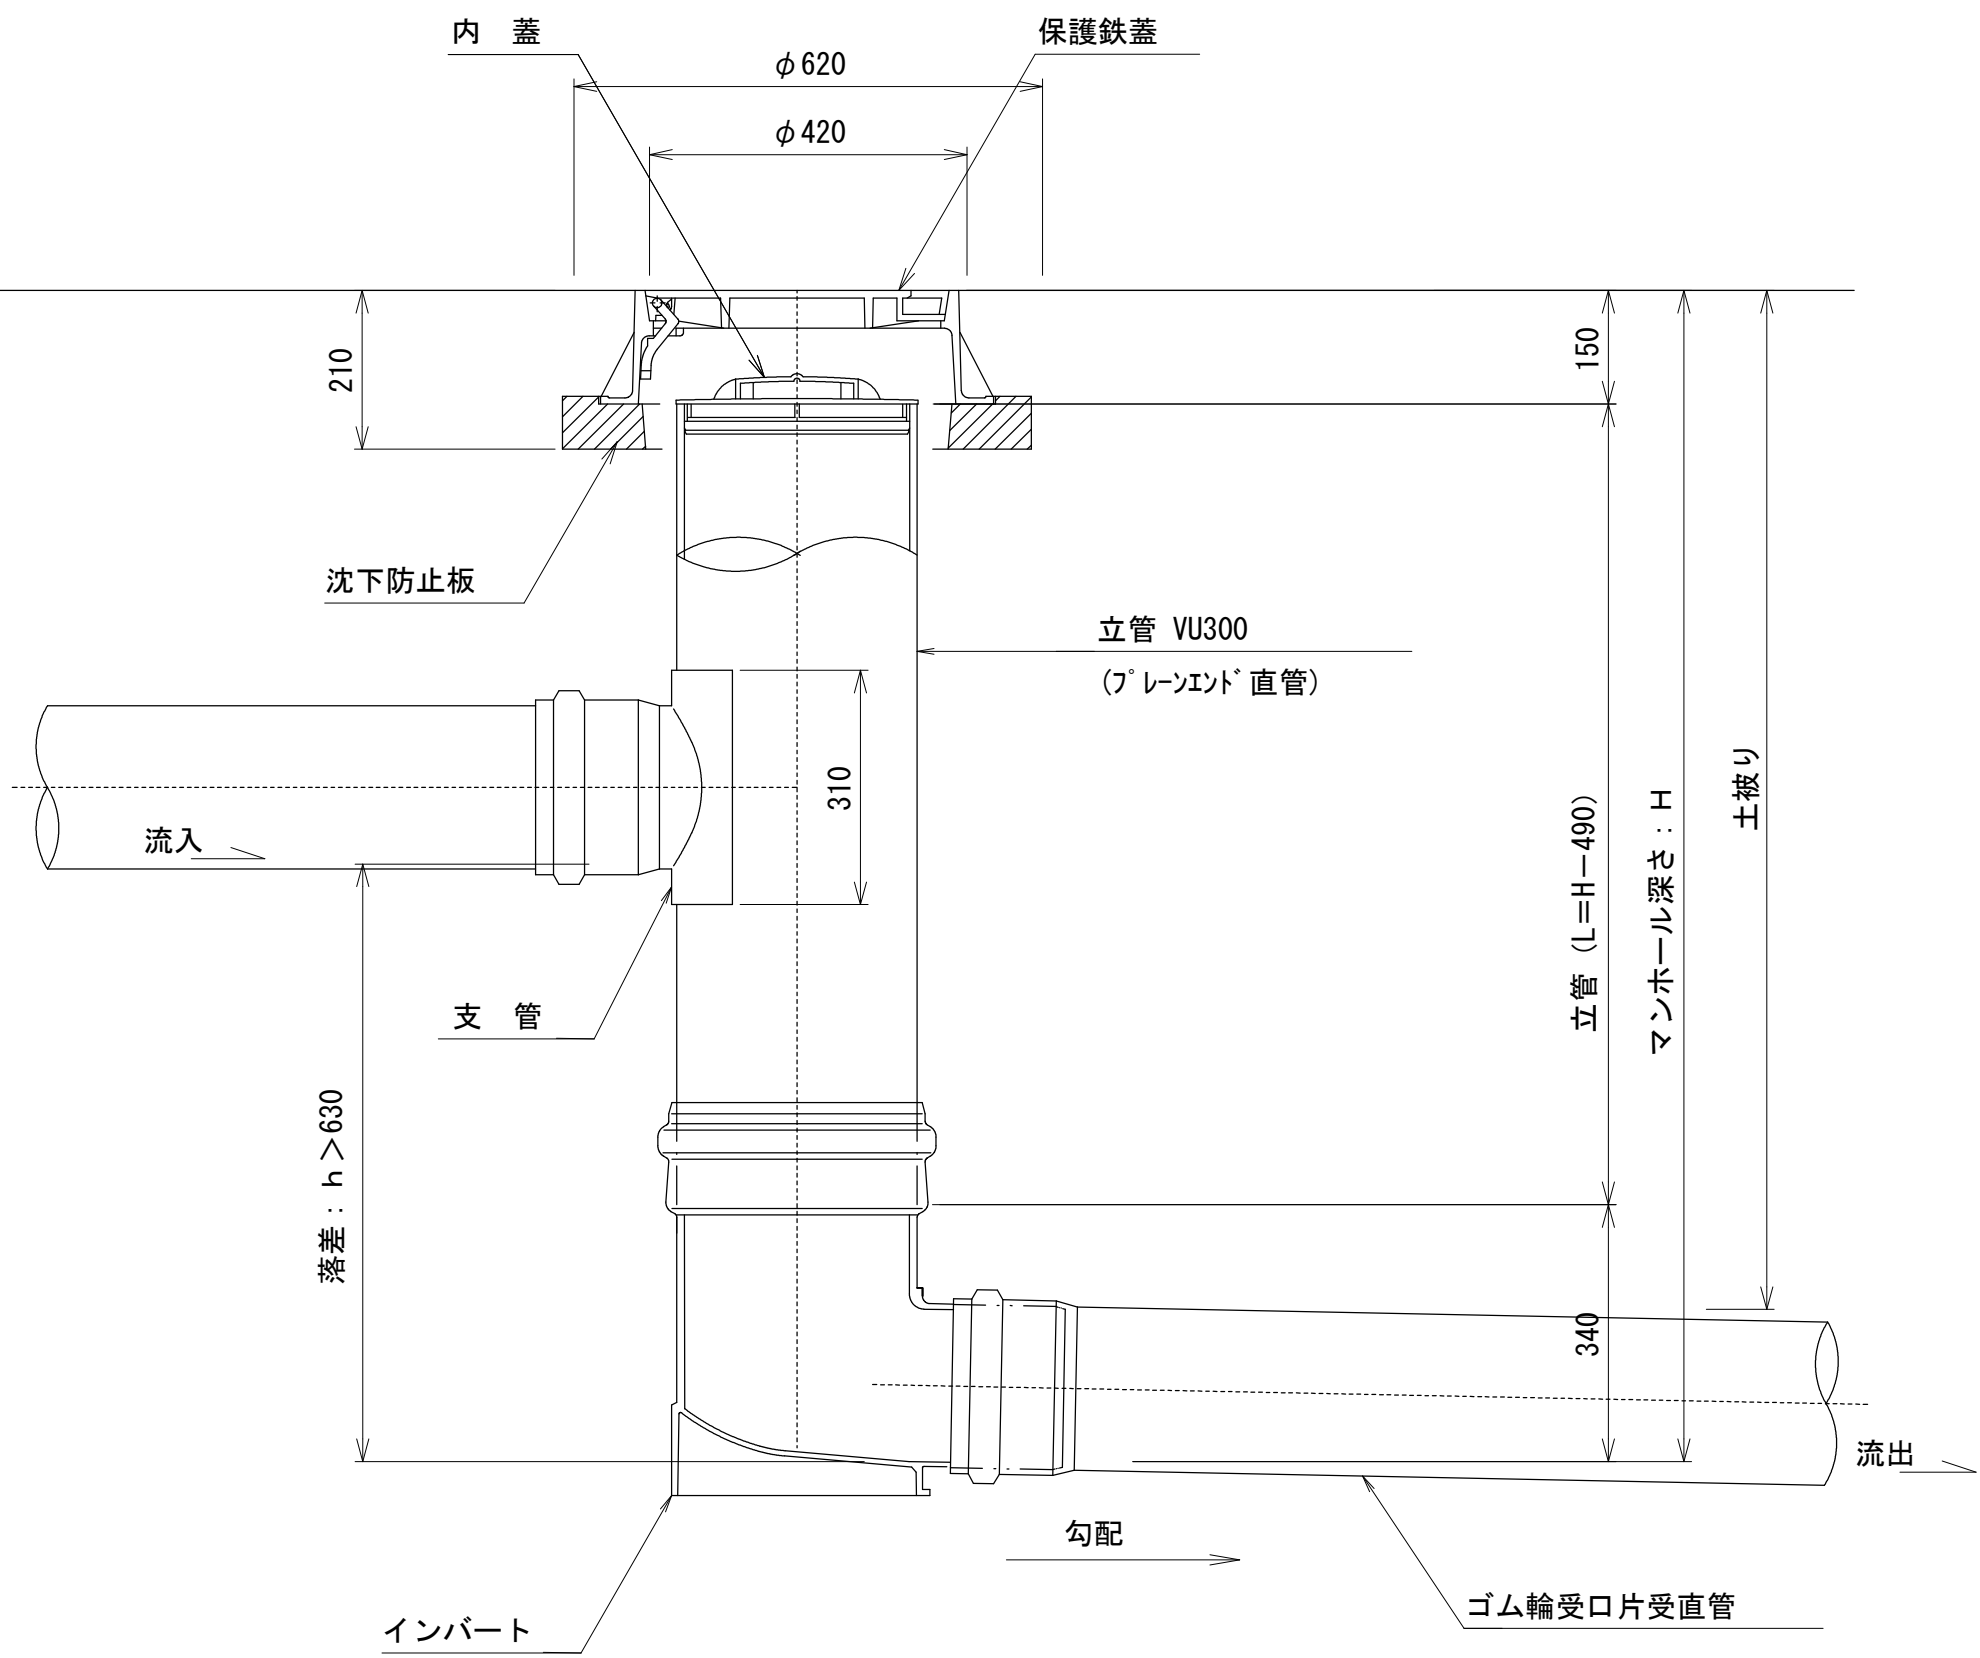

実施

令和8年度 公共下水道管渠布設工事（寺部1工区）			
工事番号		図面番号	
路 線 名			
工事箇所	南アルプス市 寺部 地内		
図 名	塩ビ製小型マンホール標準図②		
縮 尺	図 示	枚 数	
南アルプス市役所			

S=1:20

令和 8 年度 公共下水道管渠布設工事（寺部 1 工区）			
工事番号		図面番号	
路 線 名			
工事箇所 南アルプス市 寺部 地内			
図 名	汚水樹・取付管布設標準図		
縮 尺	図 示	枚 数	
南アルプス市役所			

土工標準図

S=1:20


(市道部)

舗装復旧図


S=1:20

(市道部)


掘削工

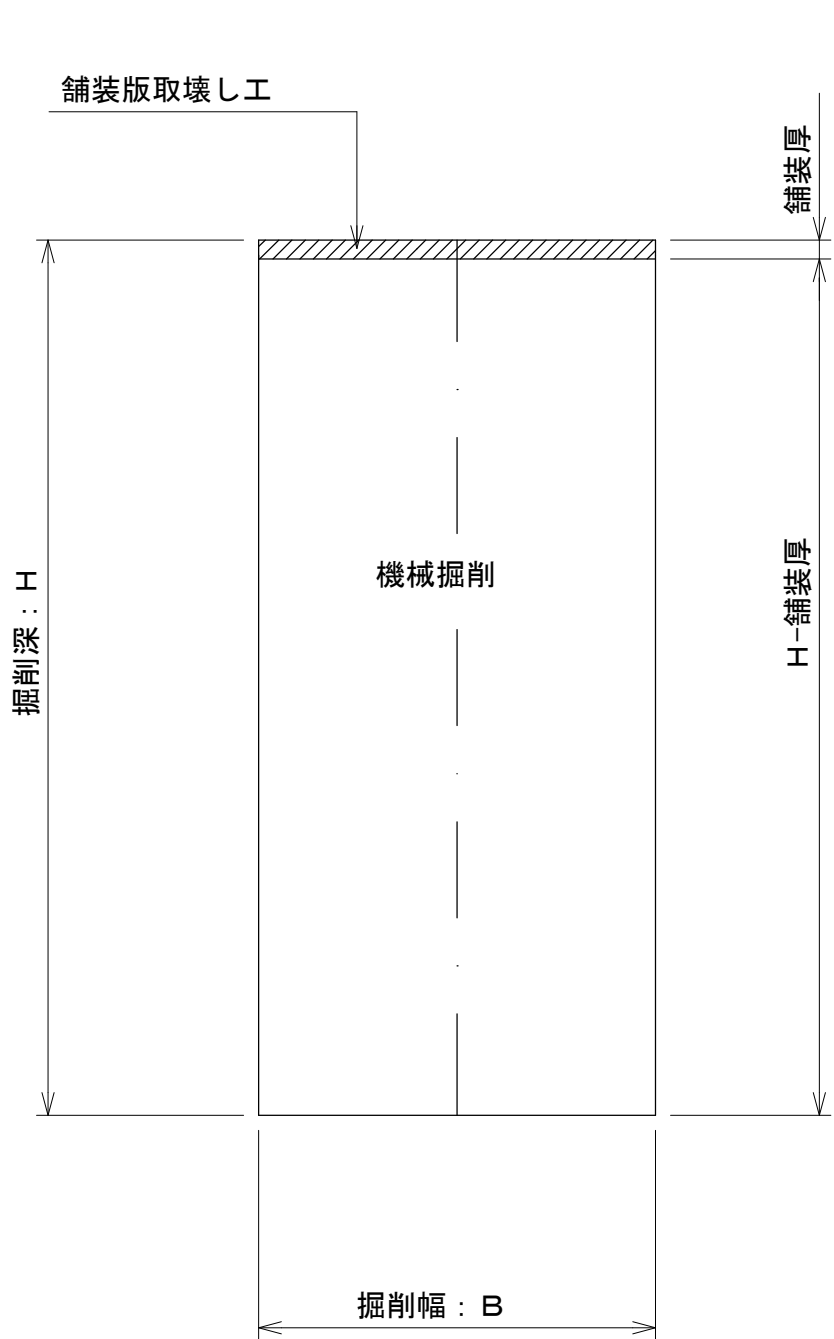


埋戻工

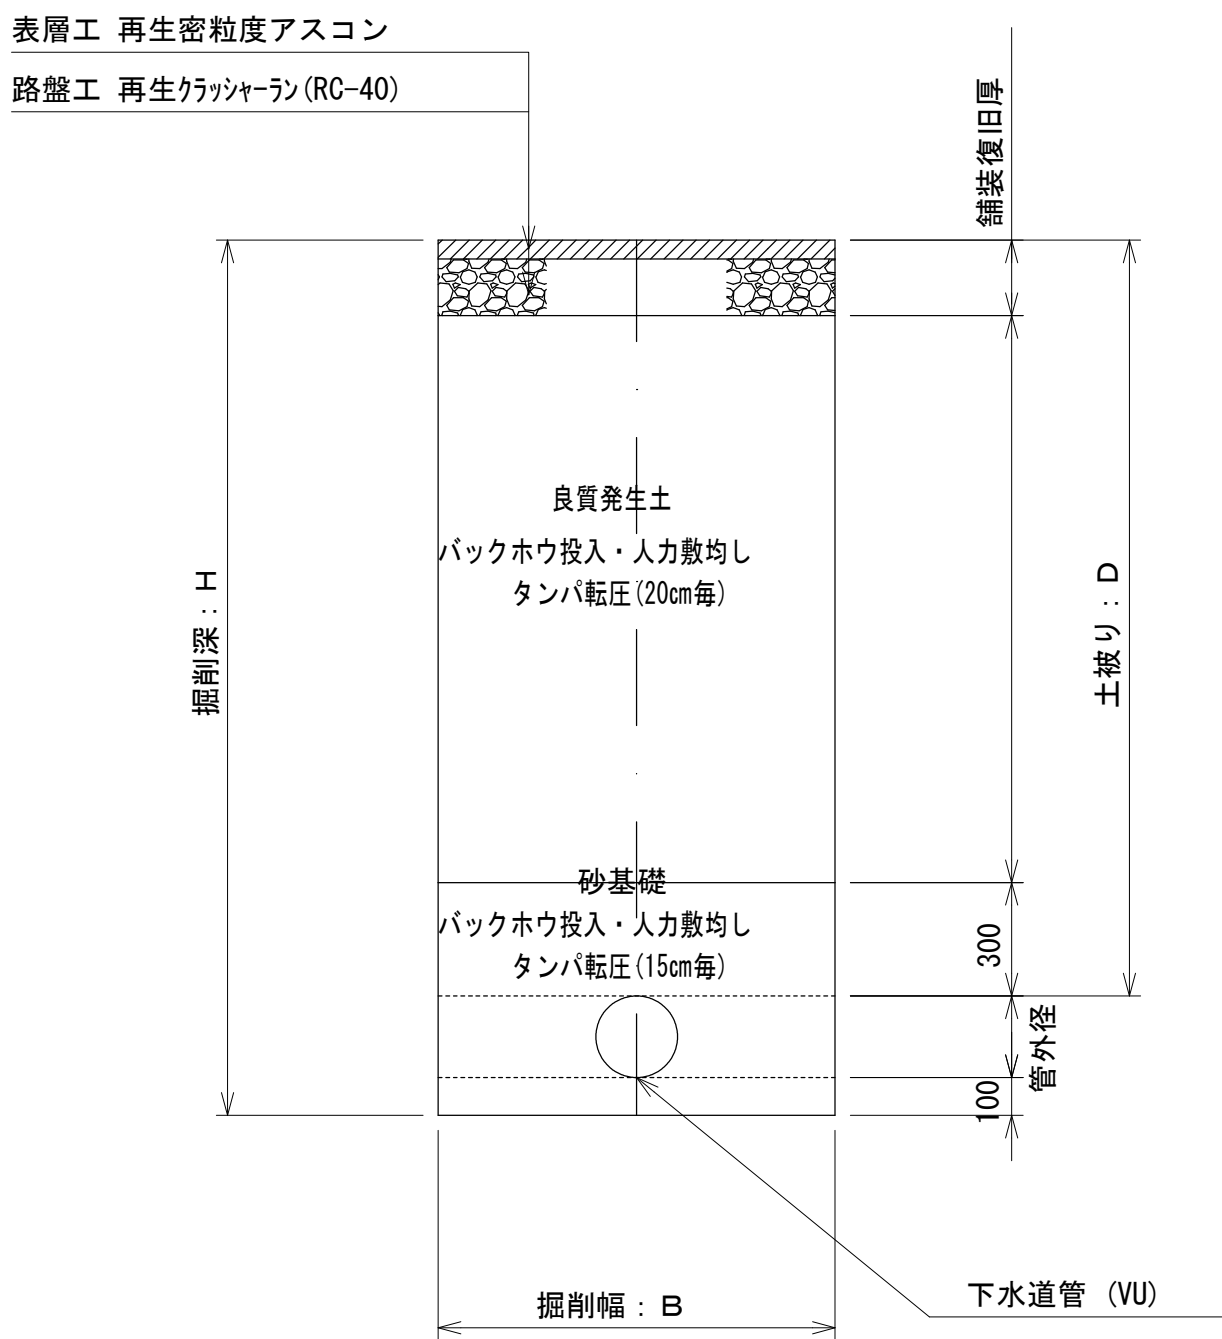


砂利道

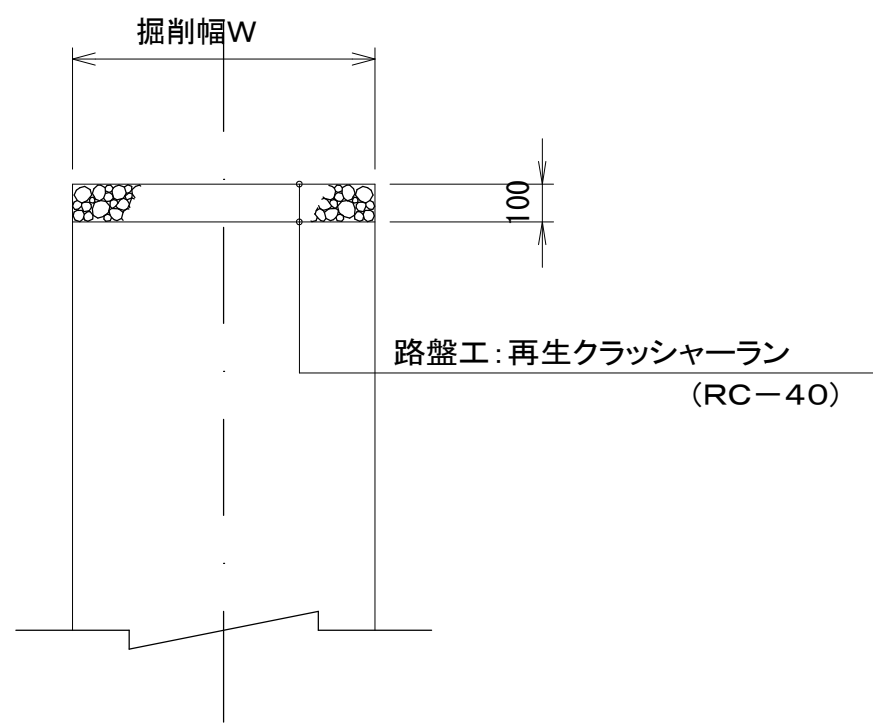

一般市道
(4.0m以上)

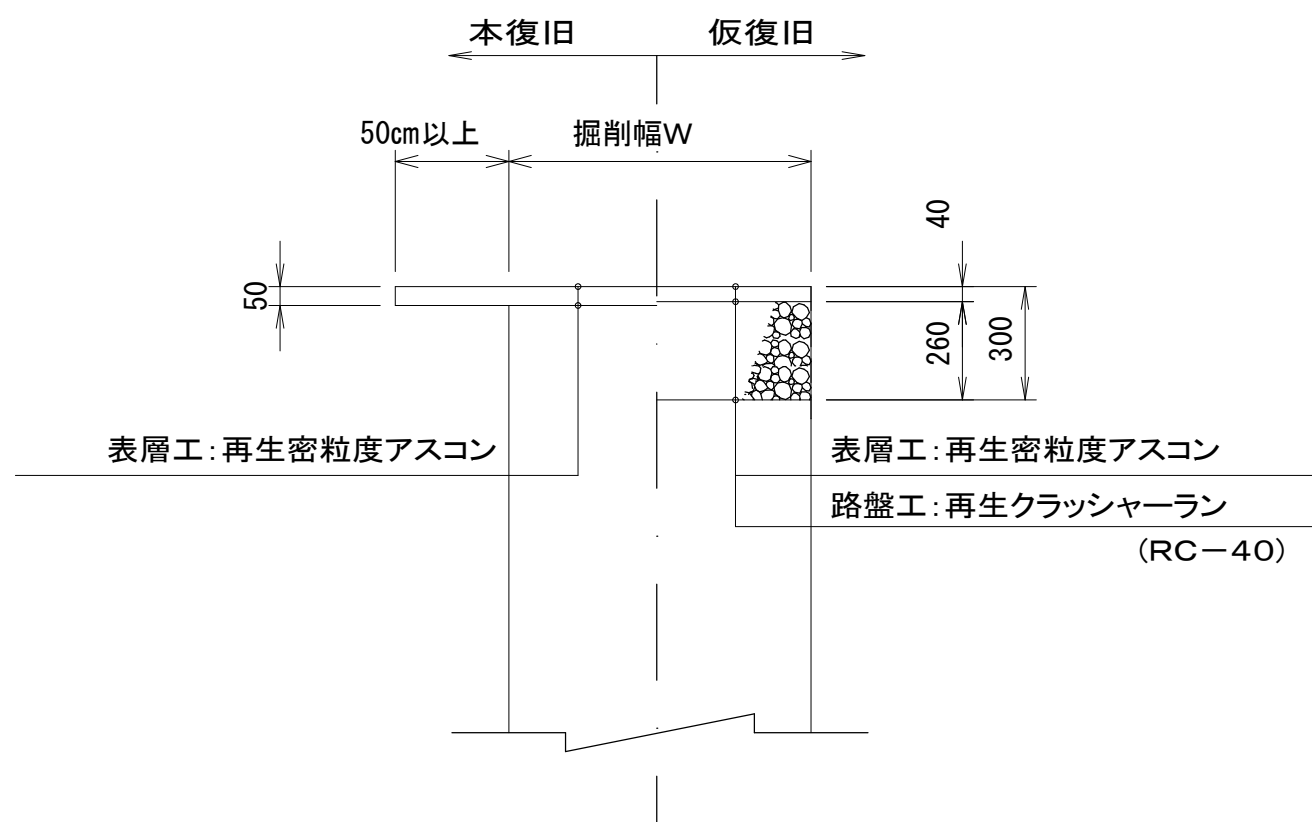


一般市道
(4.0m未満)

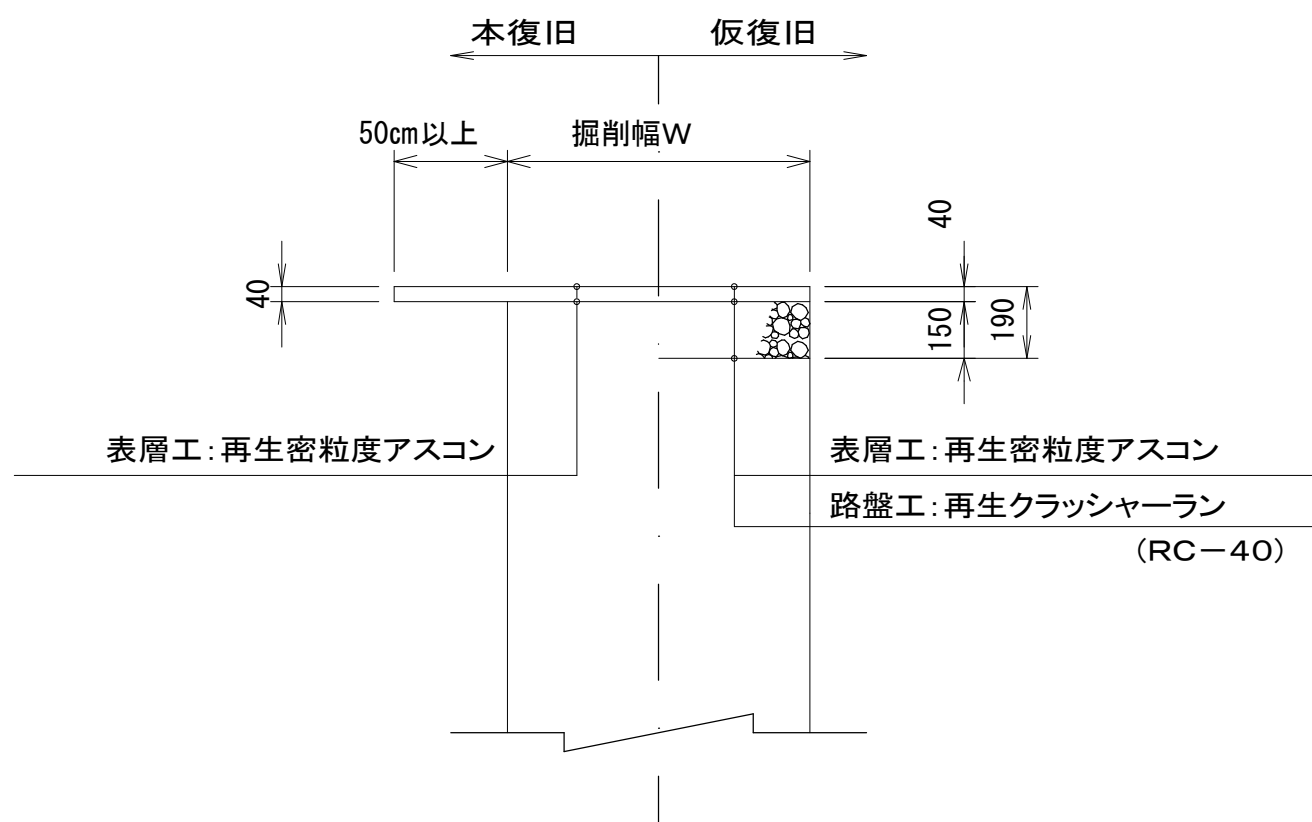


歩道部

(一般部)

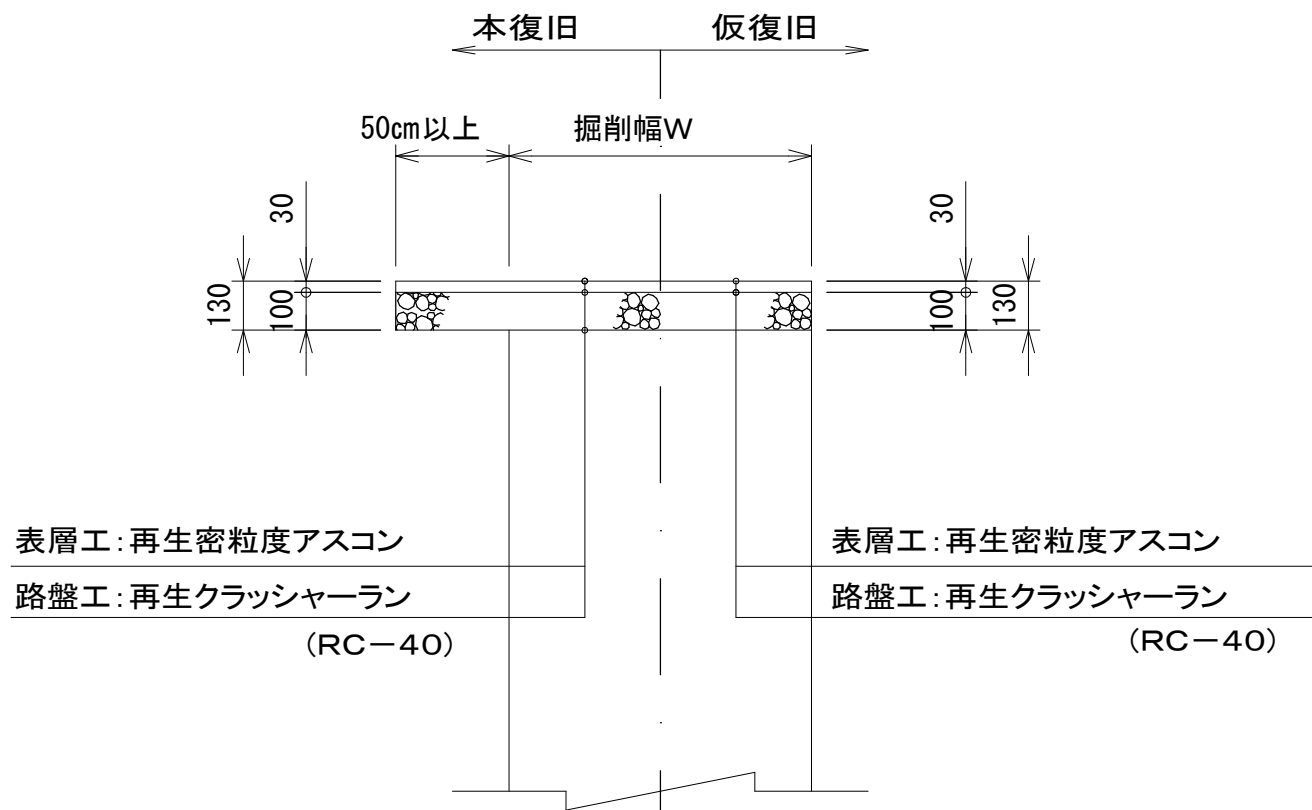

歩道部

(乗り入れ部)

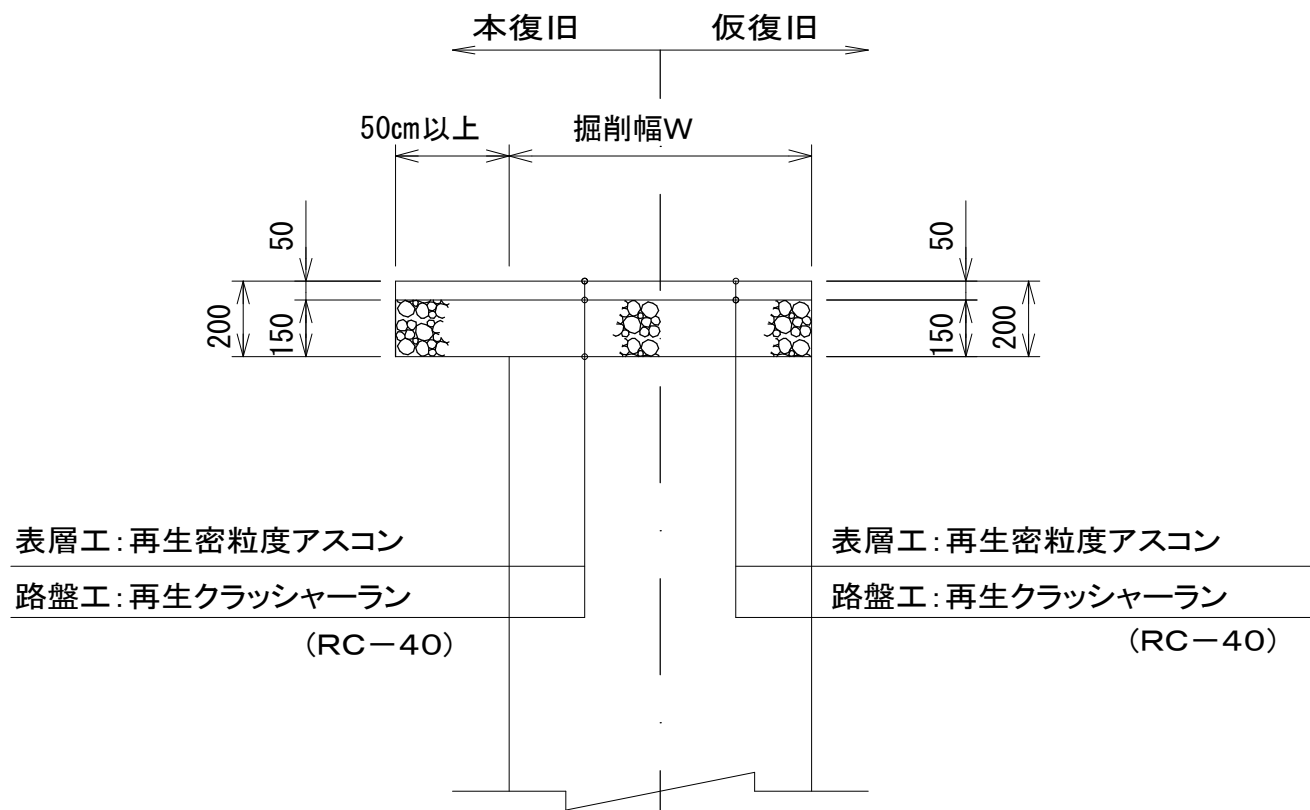


実施

令和8年度 公共下水道管渠布設工事（寺部1工区）			
工事番号		図面番号	
路線名			
工事箇所	南アルプス市 寺部 地内		
図名	標準図（土工標準図・舗装復旧図）		
縮尺	図示	枚数	
南アルプス市役所			


土工標準図 (VU)

縮尺 1 : 15


掘削標準断面図

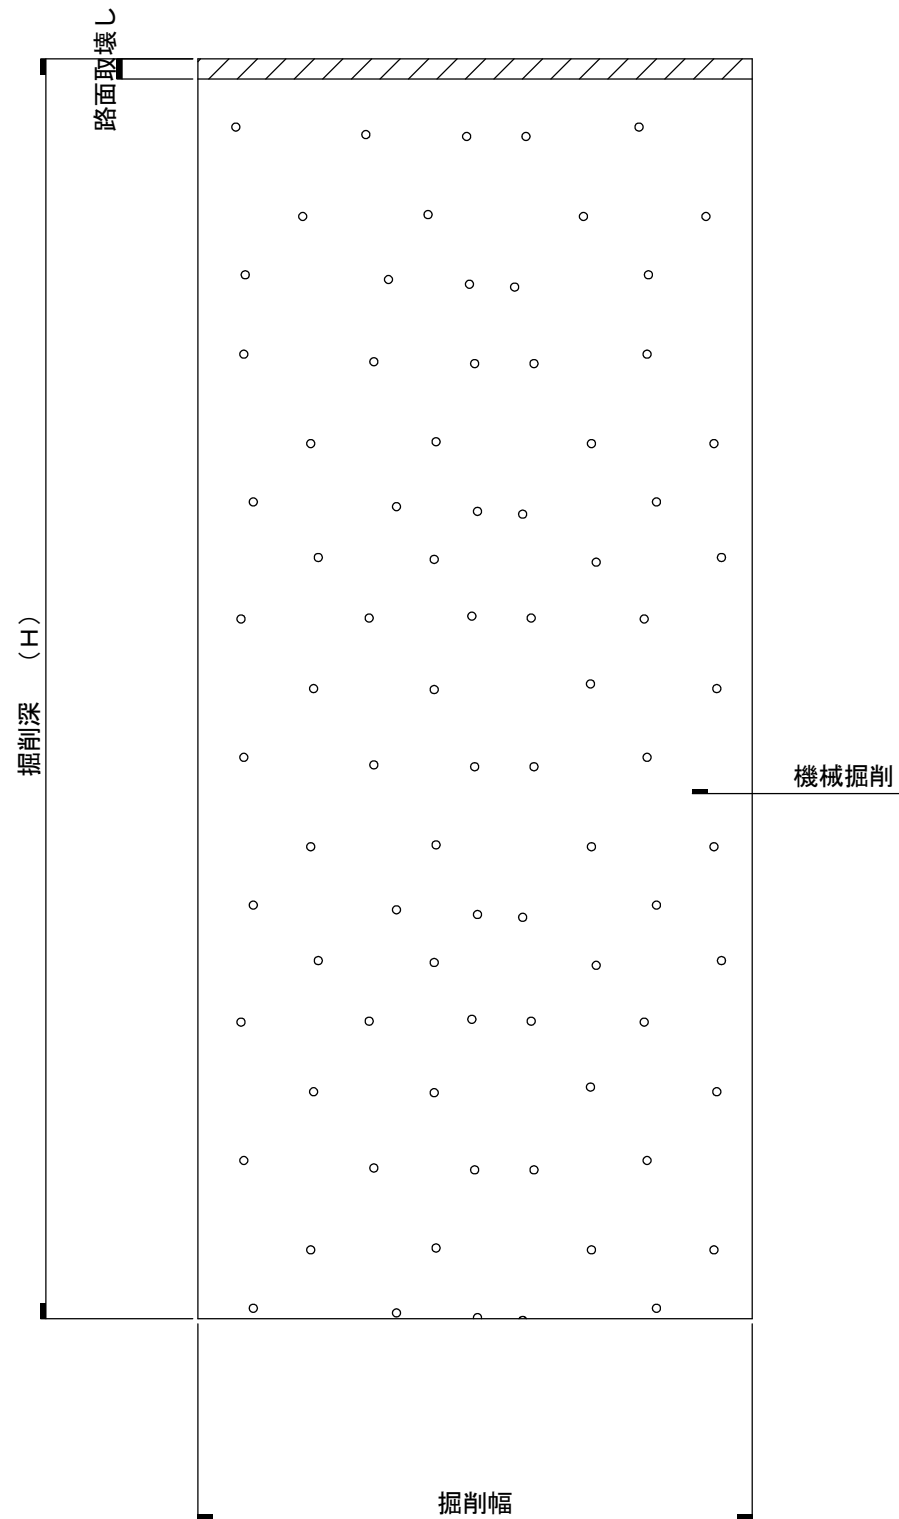

埋戻し標準断面図 (国・県道)

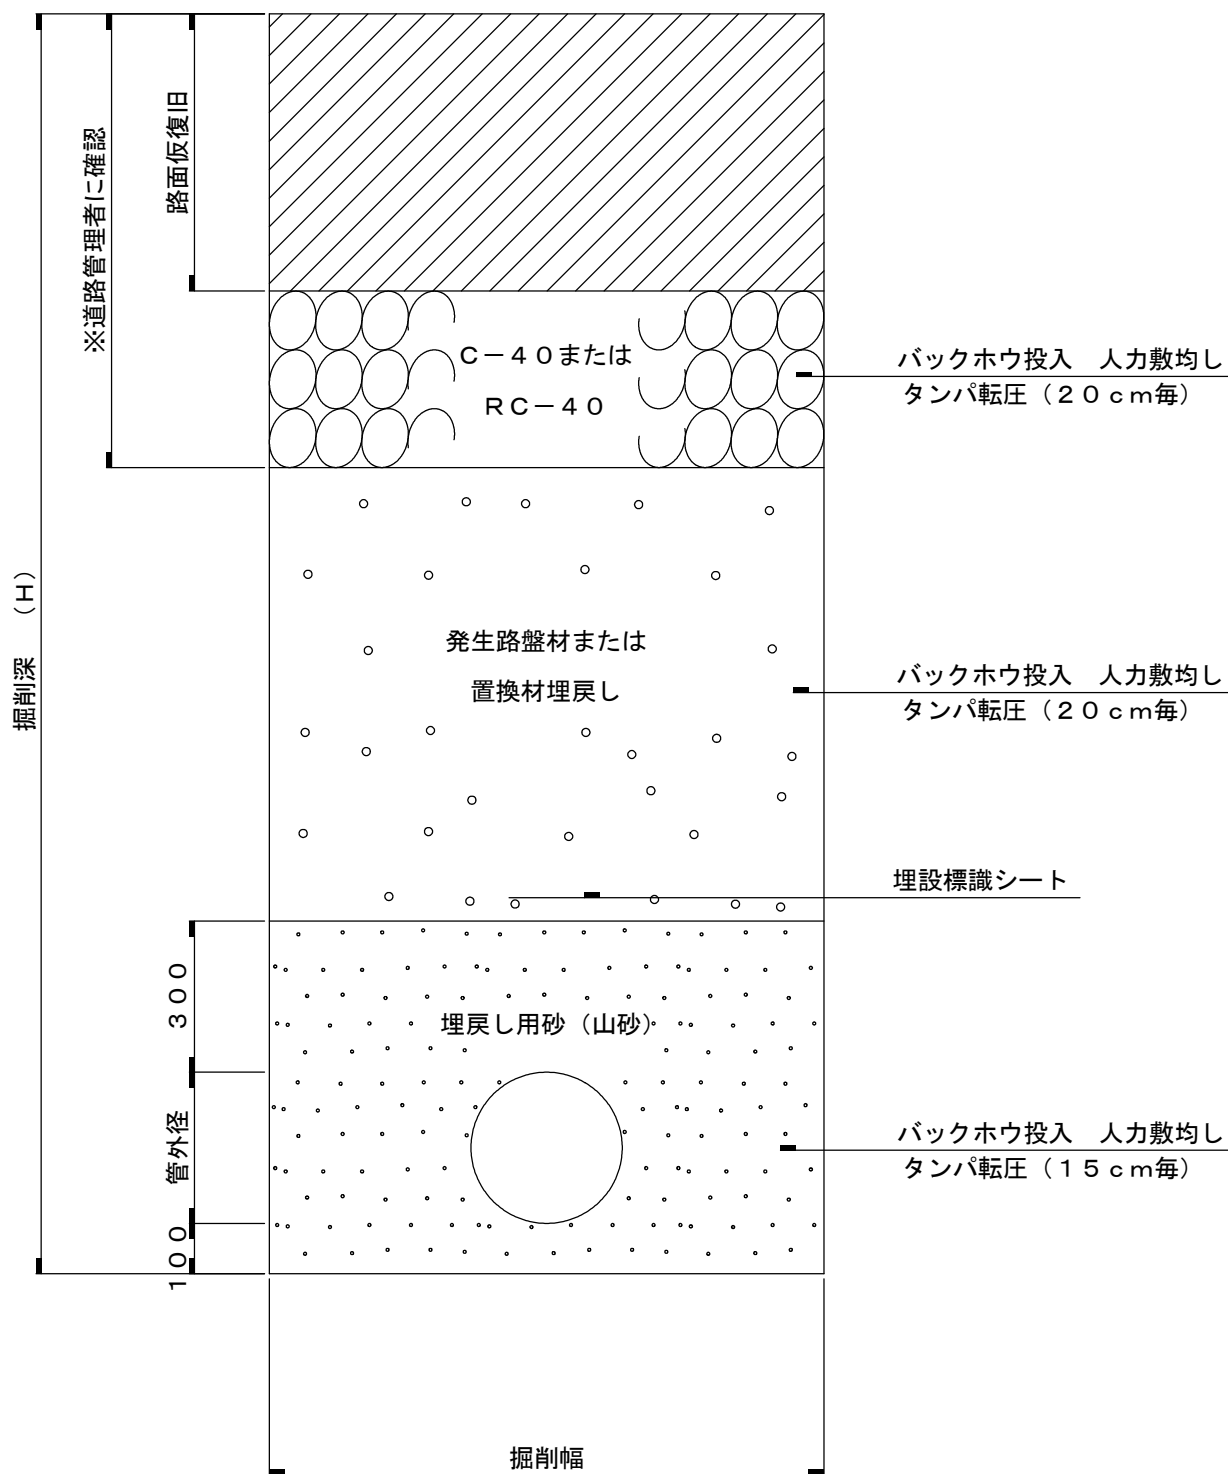


埋戻し標準断面図 (市道)

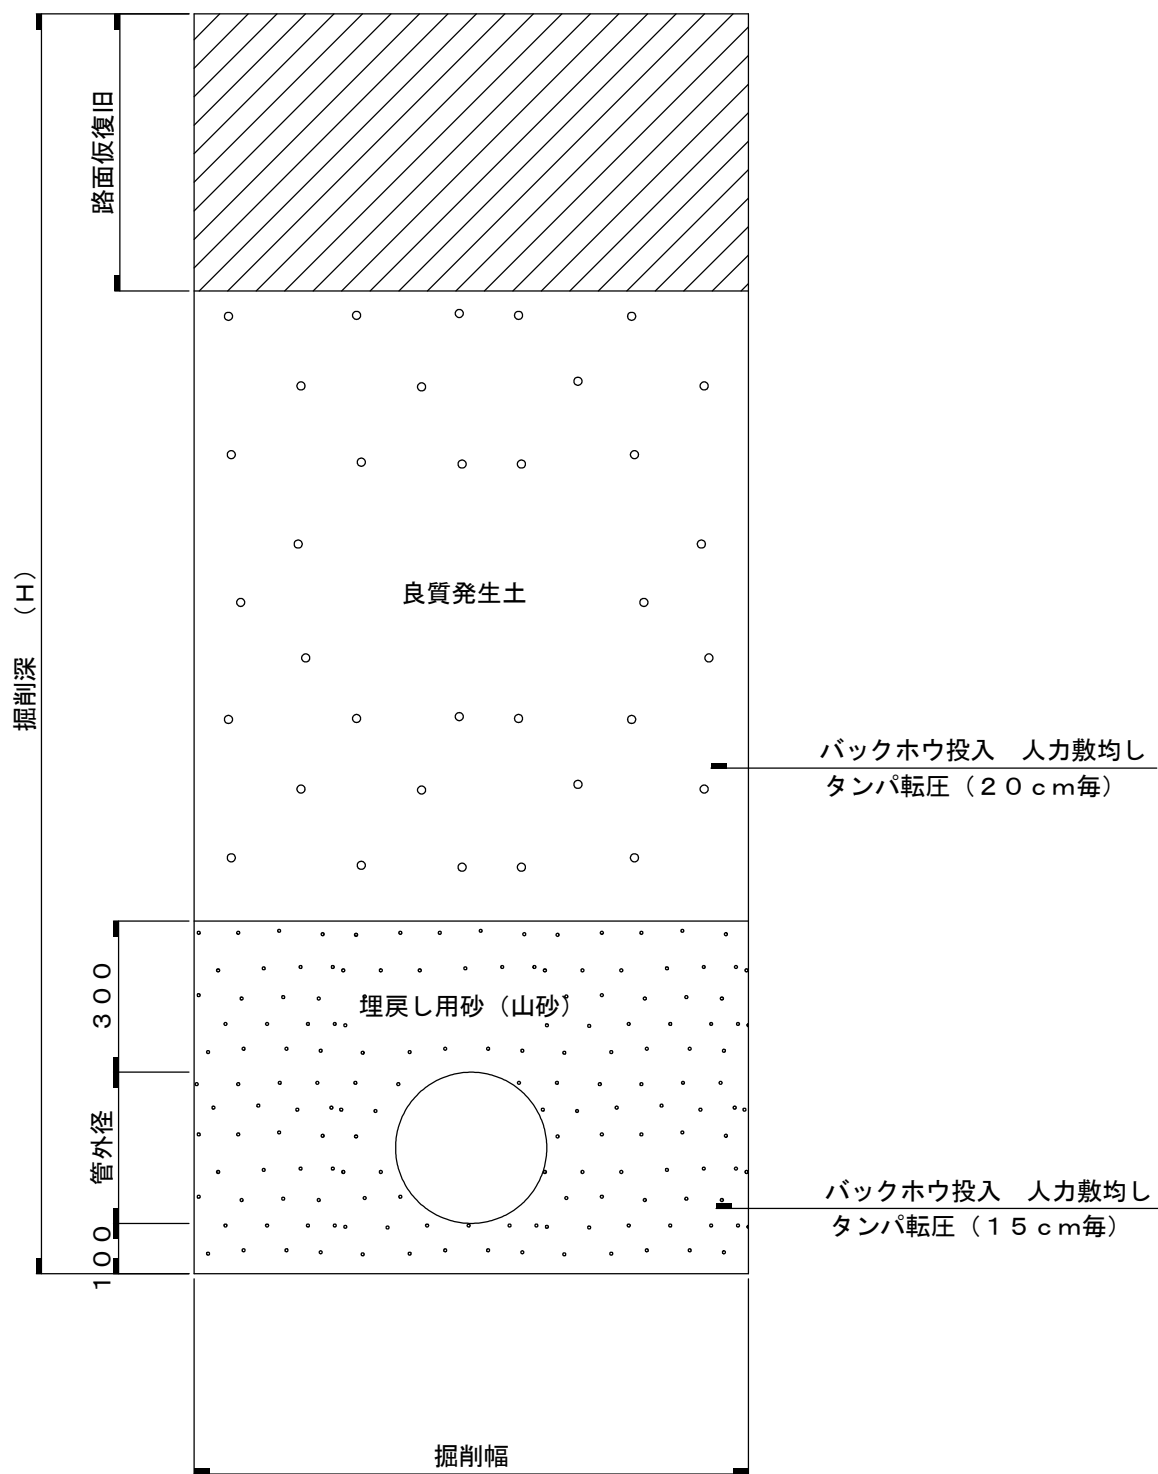


※置換材及び埋戻し用砂(山砂)は、規定の品質を満たすものを使用する事。

塩化ビニル管(VU)布設図 縮尺 1 : 30

側面図

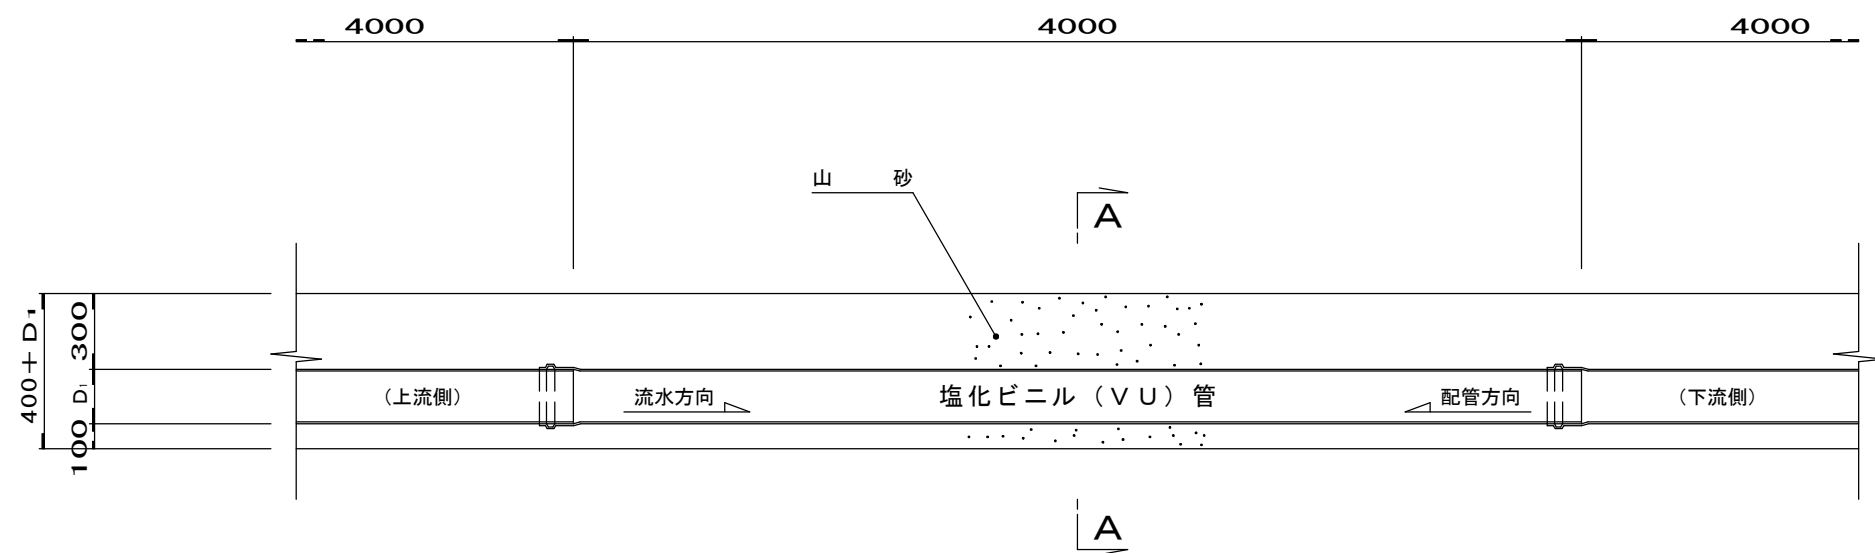

A-A断面図

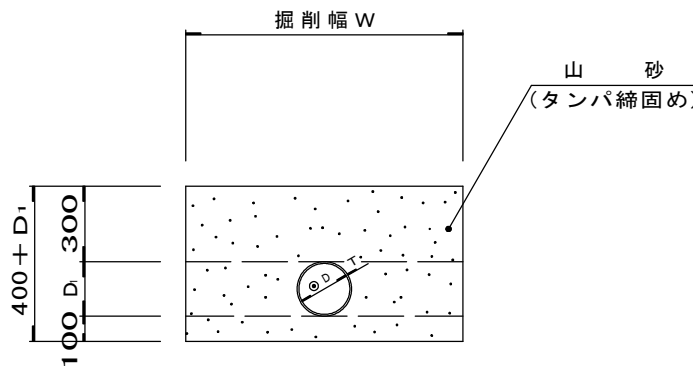

塩ビ管布設工

100m当り数量計算書									
硬質塩化ビニル管					山 砂				
呼び径	内径	壁厚	外径	計 算 式	単位	数量	規 格	計 算 式	単位
D (mm)	T (mm)	D (mm)							
φ150	15.4	5.5	165	100.0÷4.0	m	25.0	洗 砂 (粗目)	$(\phi.4 + D_1) \times W - \pi \times D_1 \times 4$	m ³
φ200	20.2	7.0	216					$\times 100.0$	

実施


令和8年度 公共下水道管渠布設工事 (寺部1工区)			
工事番号		図面番号	
路線名			
工事箇所	南アルプス市 寺部 地内		
図 名	土 工 標 準 図 (VU)		
縮 尺	1:10	枚 数	
南 ア ル プ ス 市			

建込み簡易土留標準図


縮尺 1:20

(参考図)

平面図

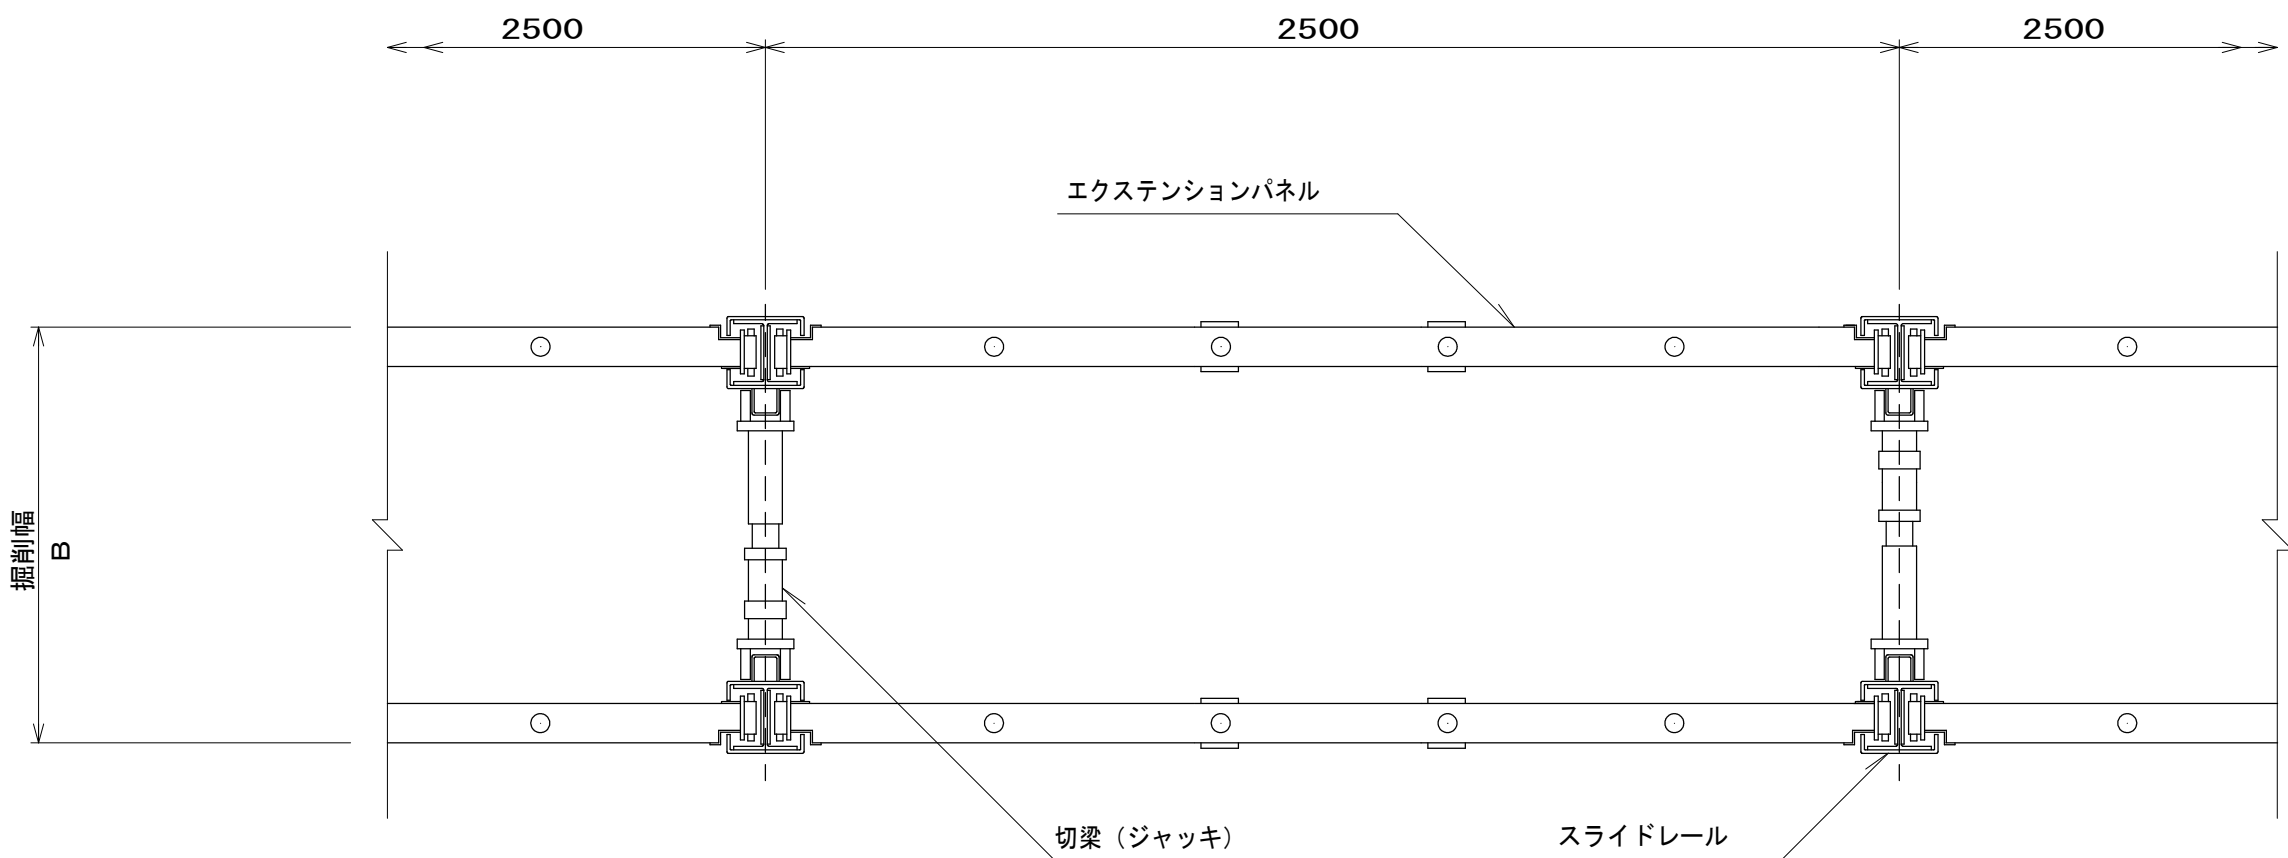


側面図

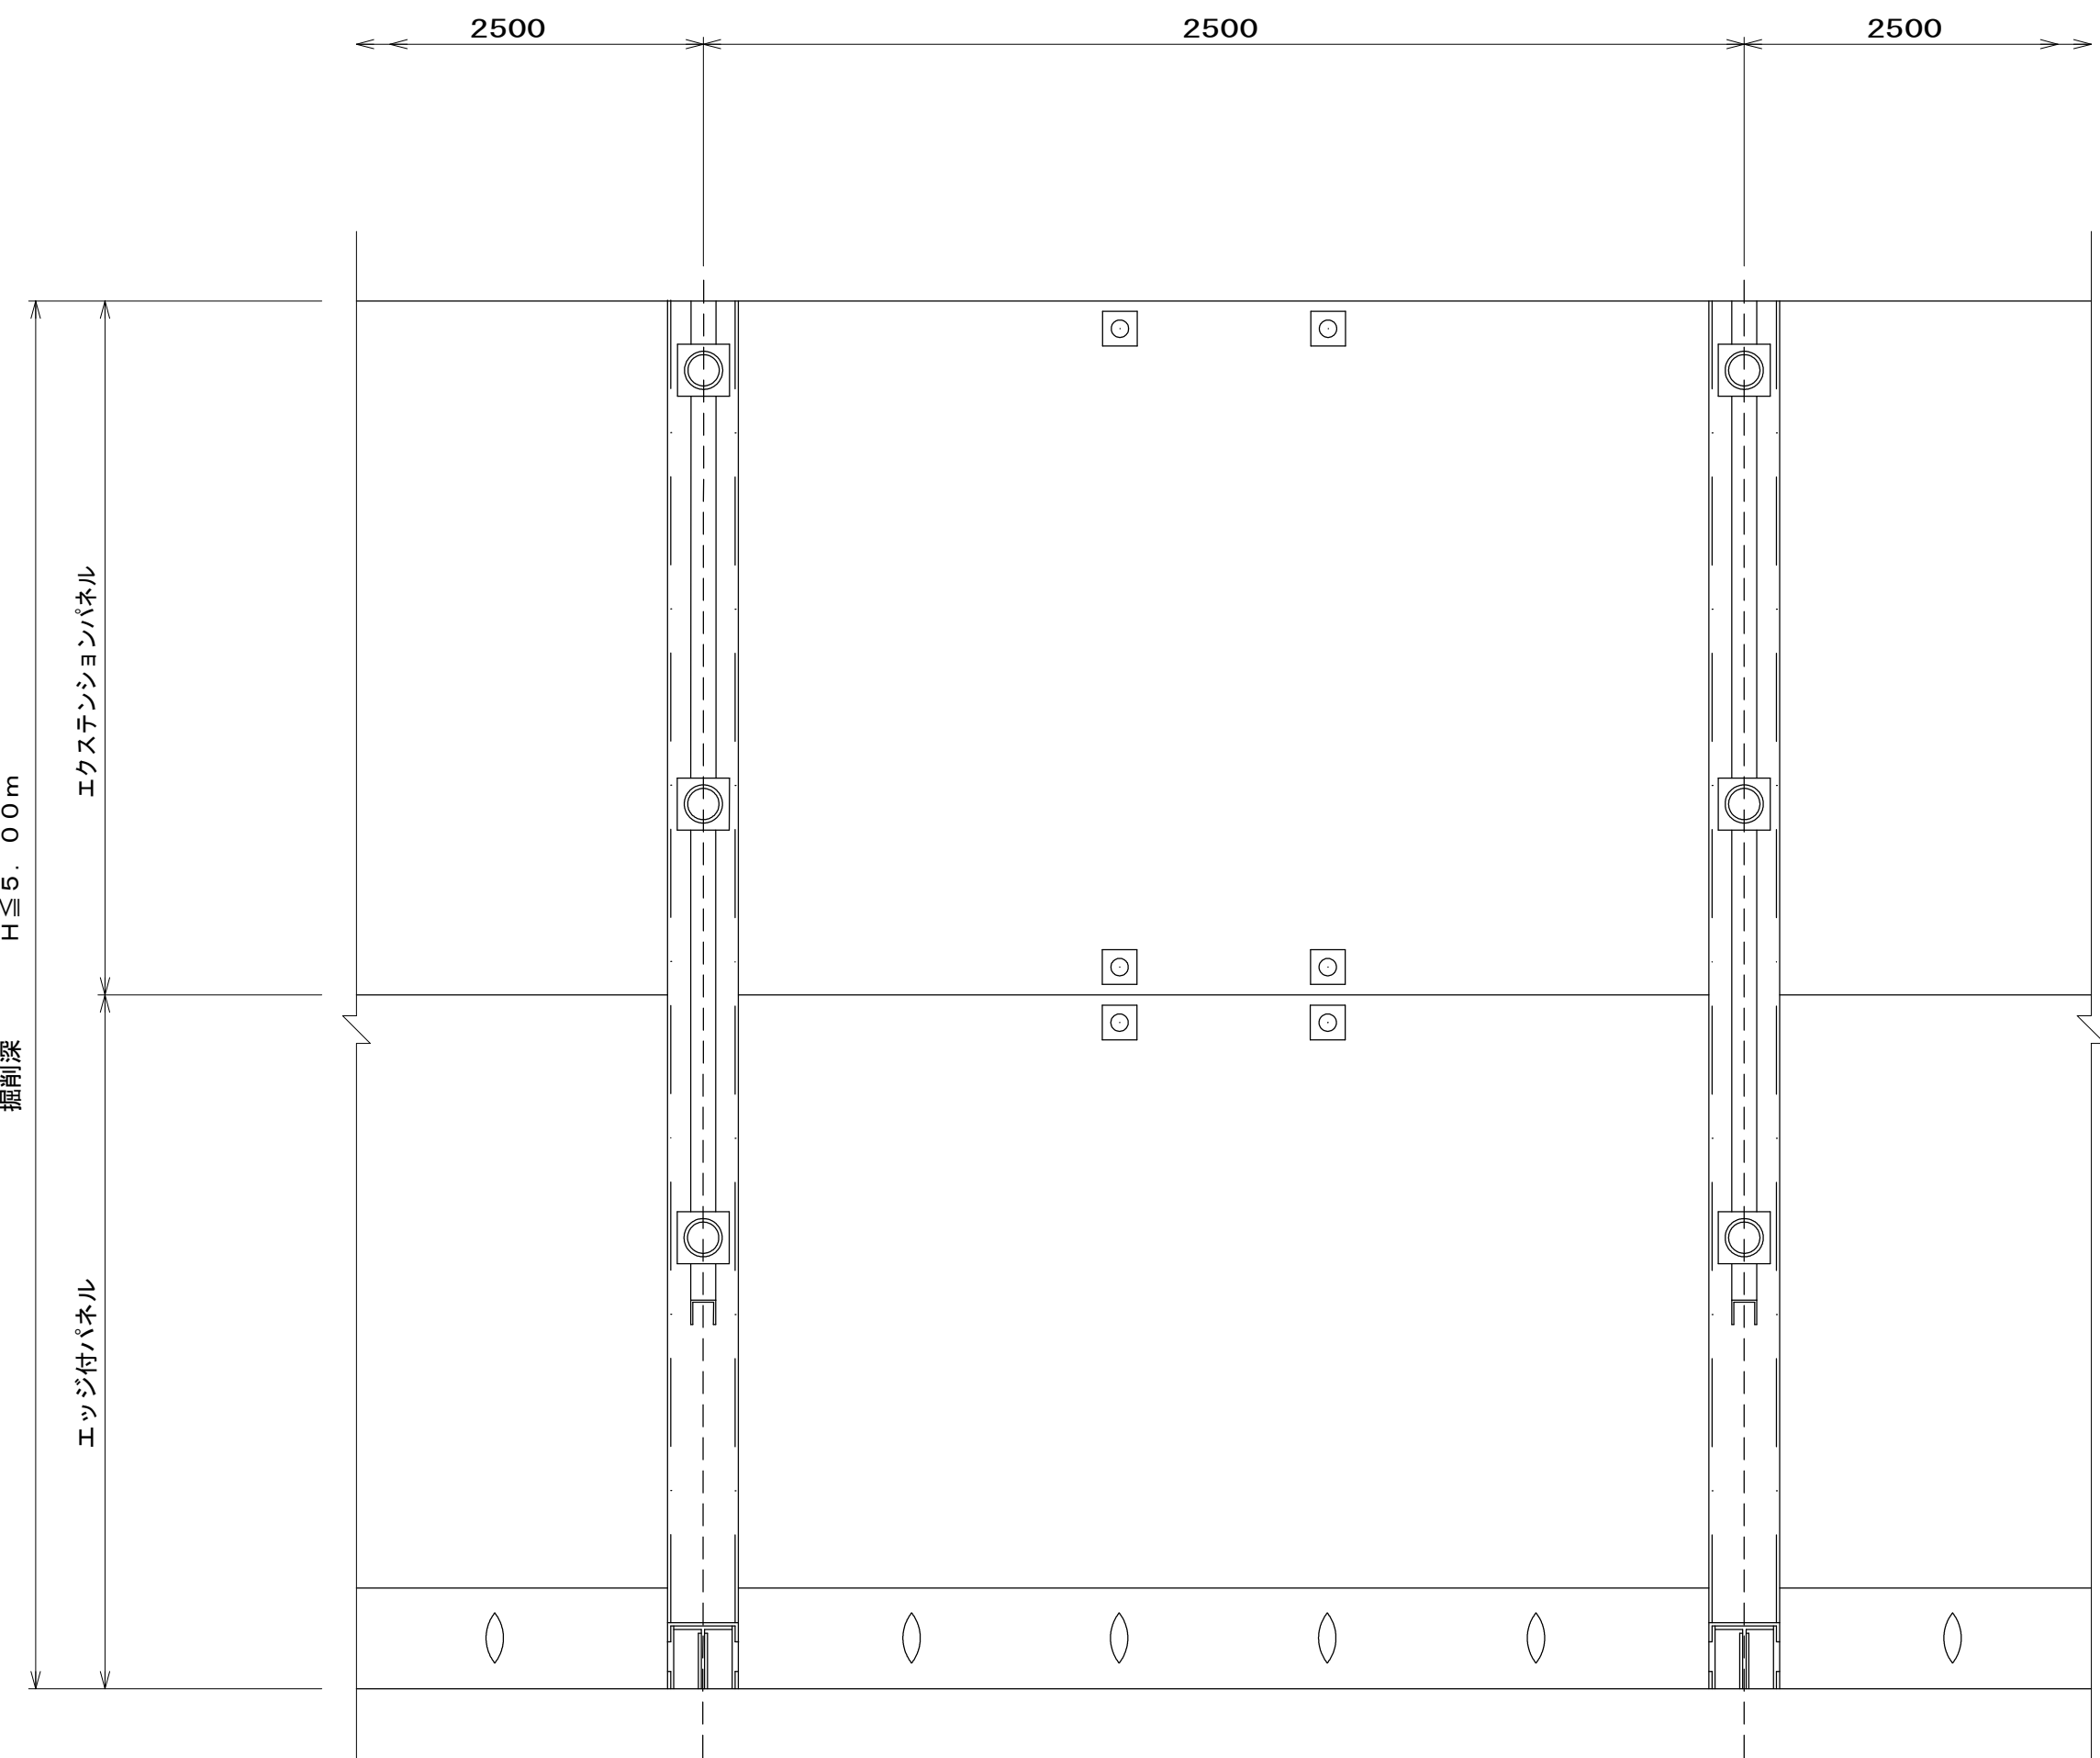


スライドレール詳細図

縮尺 1:10

シングルレール

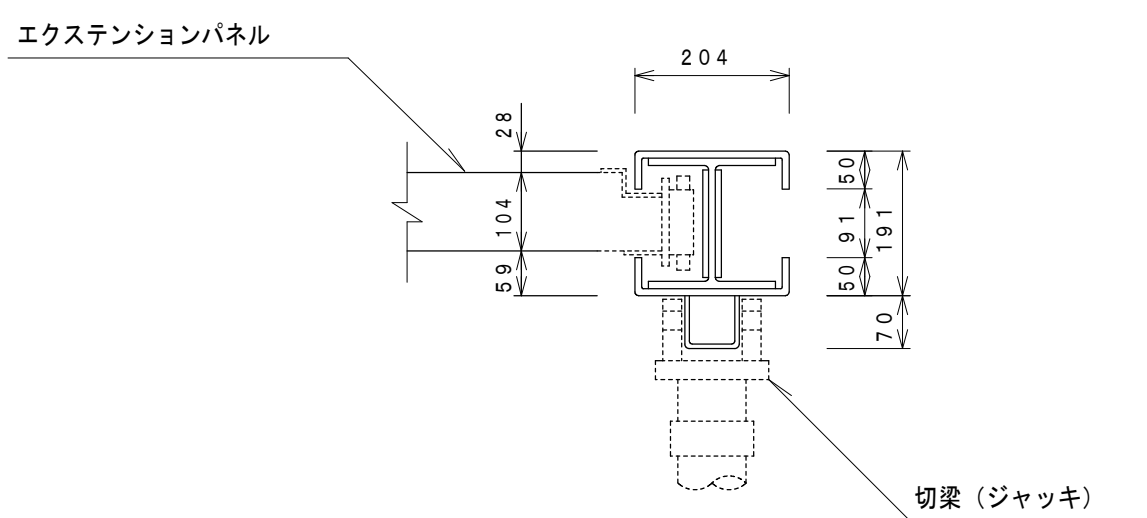

断面図

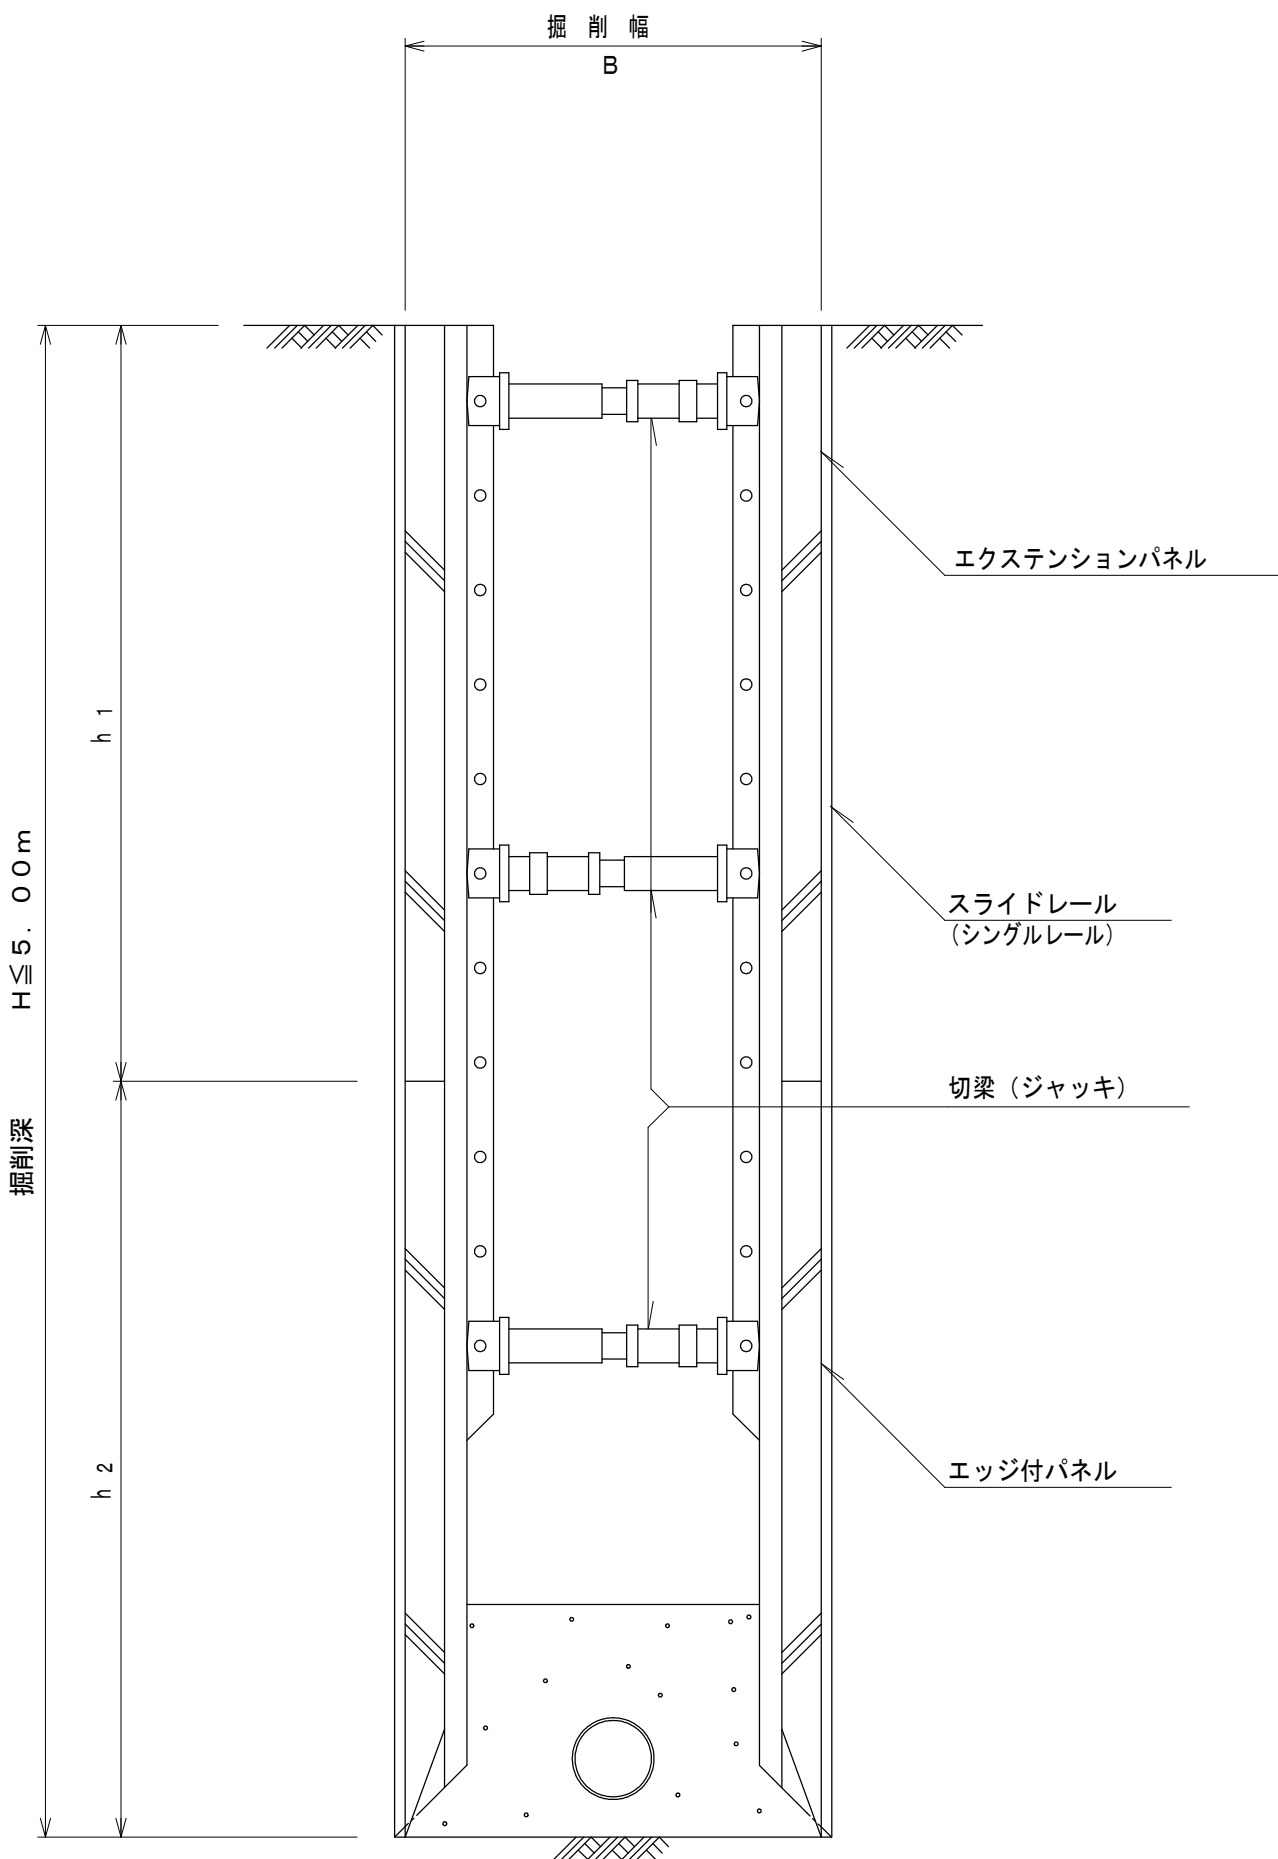

実施

令和8年度 公共下水道管渠布設工事（寺部1工区）			
工事番号		図面番号	
路線名			
工事箇所	南アルプス市 寺部 地内		
図名	建込み簡易土留標準図(参考図)		
縮尺	図示	枚数	
南アルプス市役所			