


平面図

第21-2-1処理分区
49.60ha
(50.40ha)

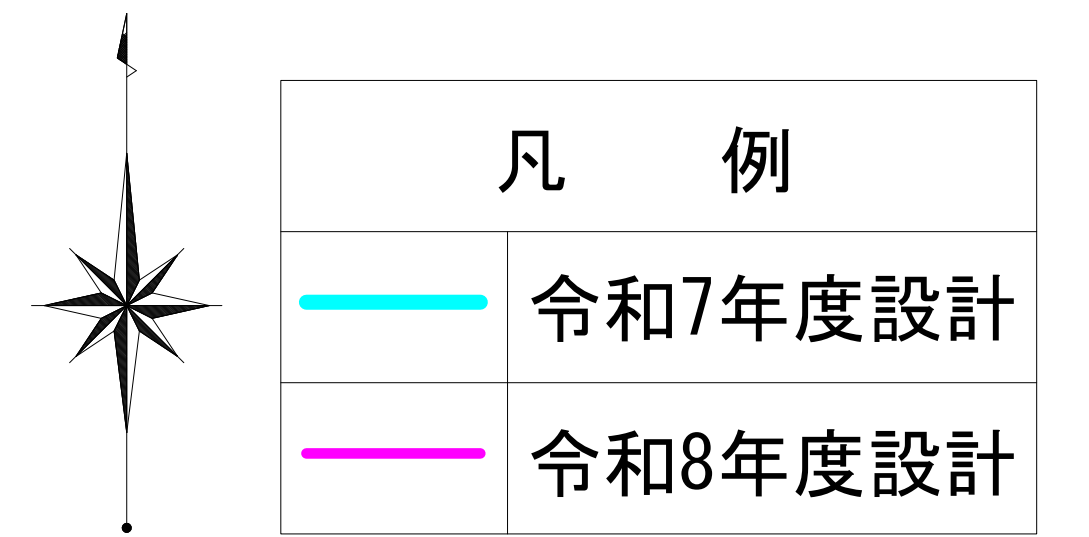

参考図

令和8年度 公共下水道管渠実施設計（西野工区）			
工事番号	図面番号		
路線名	南アルプス市内		
工事箇所	南アルプス市内		
図名	平面図		
縮尺	1/1,250	枚数	
南アルプス市			

凡 例	
記 号	名 称
-----	全体計画区域
-----	分区界
-----	処理系統界
-----	幹線管渠(既事業計画)
-----	R7年度設計区域
-----	R8年度設計区域
-----	枝線管渠(事業計画)
⑬	管番号(幹線管渠)
⑦	管番号(枝線管渠)
⑦	区画割面積 (ha) 管径 (mm) 勾配 (%)
●	マンホール

第21-2-2処理分区
84.00ha
(106.40ha)