


(令和8年度)

施設の配置図

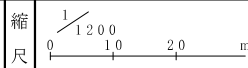

学校名

八田小 学校

調査番号

都道府県

(市町村)

(学 校)

整理番号

1

9

2

0

8

0

3

0

6


凡 例

- ①時 一時使用建物
- ②借 借用建物
- ③危 危険建物
- ④他 当該学校建物以外の建物
- ⑤未とり 未とりこわし建物

- ⑥倉 倉庫
- ⑦吹 吹抜け渡廊下
- ⑧門 正門、通用門
- ⑨グ 屋外運動場
- ⑩囲 囲障
- ⑪屋外 屋外教育環境事業の国庫補助

- ⑫自 自転車置場
- ⑬ホ ポーチ
- ⑭動 動物小屋
- ⑮簡 簡易な小規模構造物
- ⑯キュー キューピクル
- ⑰受 受水層

- ⑱鉄 鉄棒
- ⑲遊 遊具

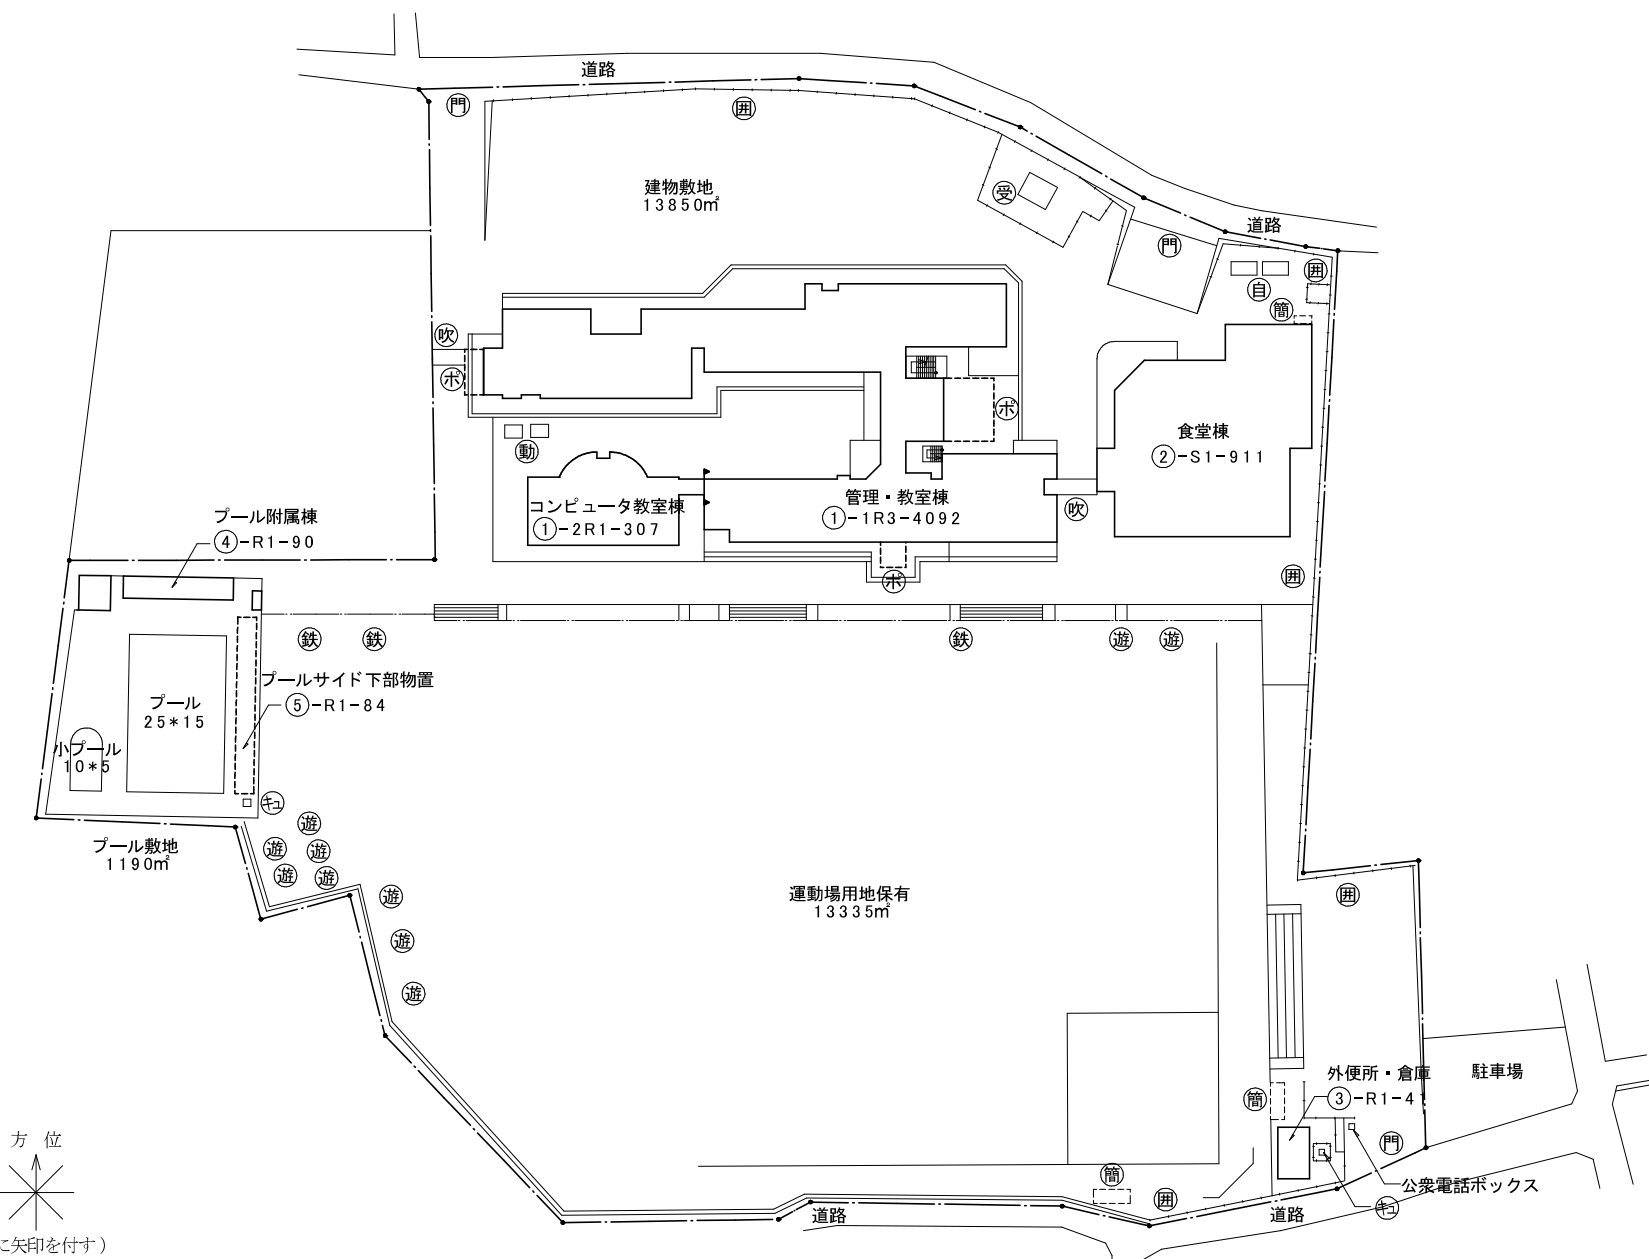


(北に矢印を付す)

(令和 8 年度)

平面図

縮
尺

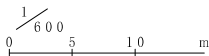

学校
名

八田小 学校

調査
番号

19

20

80

30

6


整理
番号

凡 例

WC 便 所

特 特殊便所

倉 倉庫

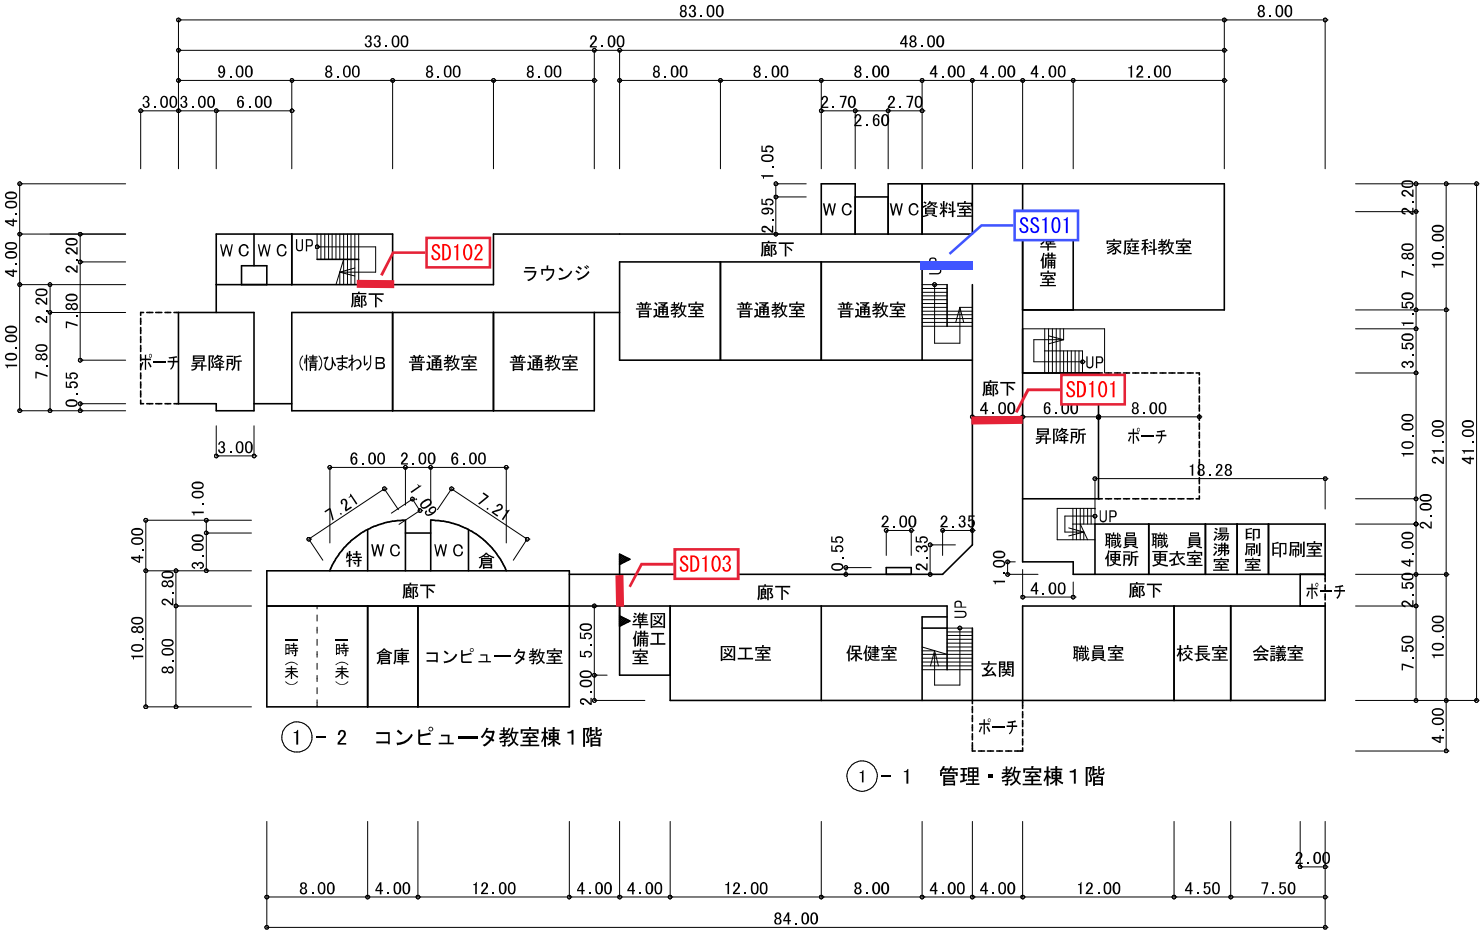

①- 2 コンピュータ教室棟 1 階

①- 1 管理・教室棟 1 階

(令和 8 年度)

平面図

縮
尺

A number line is shown with tick marks at 0, 5, and 10. Above the line, the number 1 is written above the number 600.

学校名	
-----	--

八田小 学校

調査番号

19

	(市町村)	
2	0	8


	(学		
3	0	3	

校)	0	6	整理番
----	---	---	-----


--	--

凡 例

WC 便 所

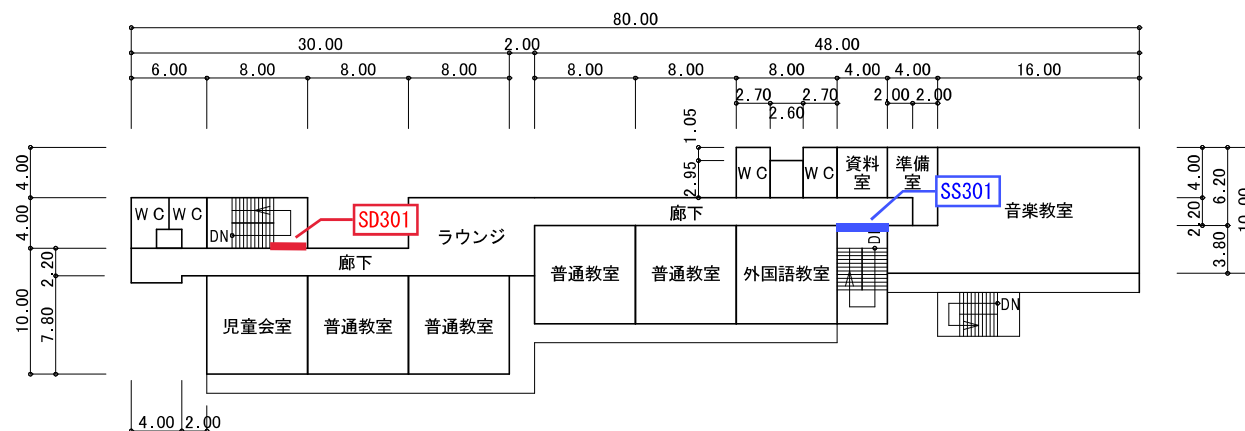


①-1 管理・教室棟3階

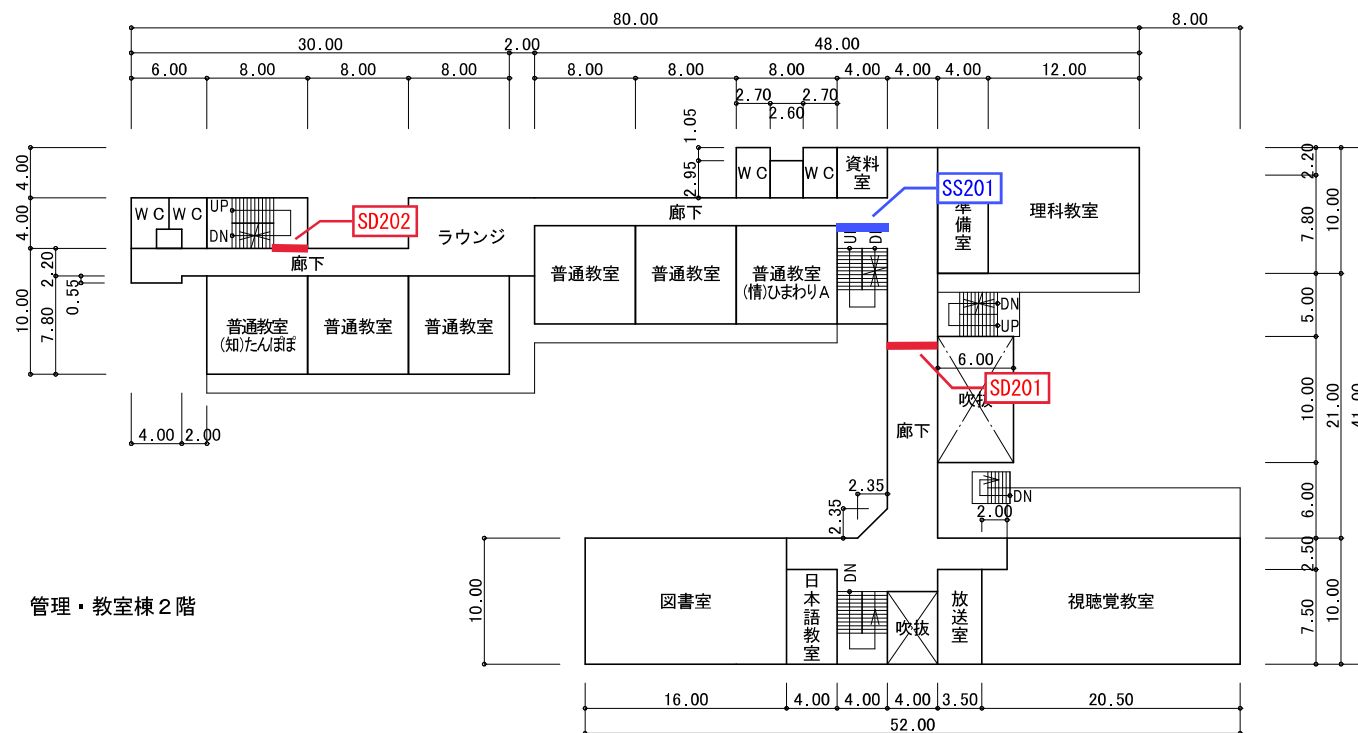

①-1 管理・教室棟2階

(令和 8 年度)

平面図

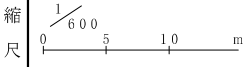


学校名

八田小 学校


調査番号	都道府県	(市町村)	(学 校)	整理番号
19	20	80	306	

凡 例


WC 便所
外 外便所
管 管理室

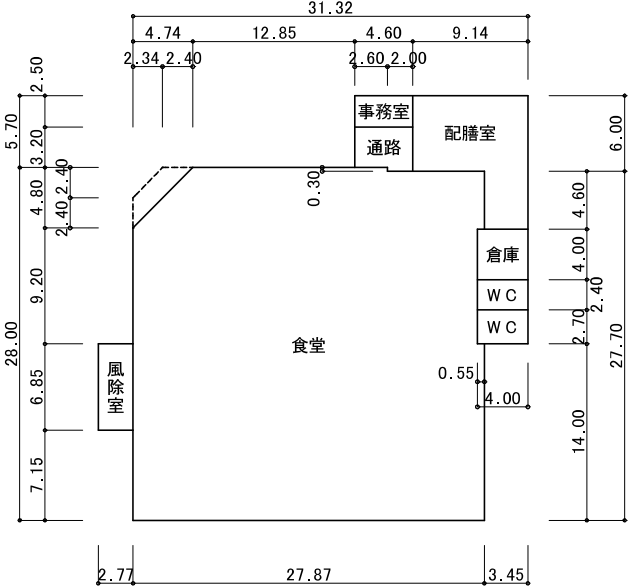

② 食堂棟

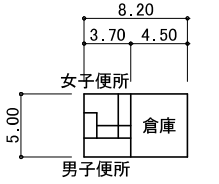

③ 外便所・倉庫

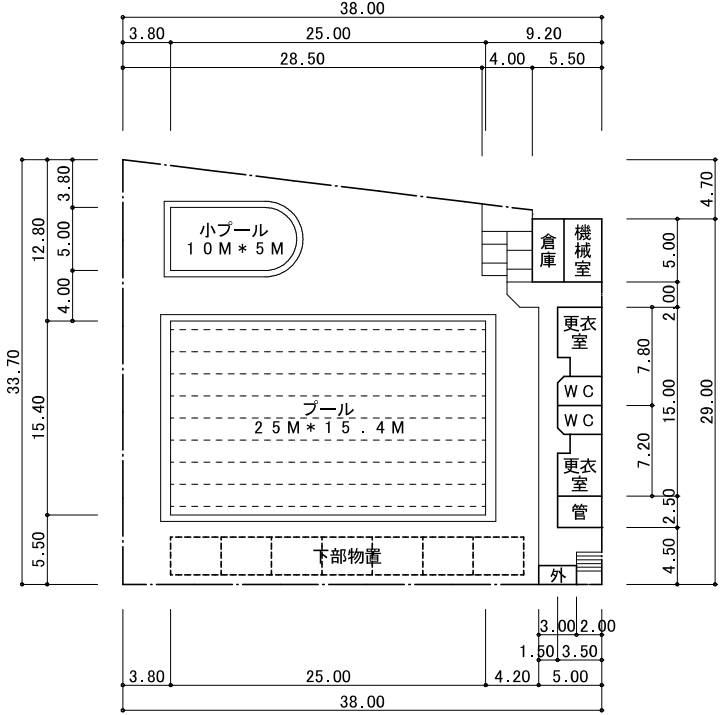

④ プール附属棟



⑤ プールサイド下部物置

施設の配置図

白根源小 学校

19

(市町村)

	(学
0	1


校)	1	7	整理番号
----	---	---	------



(令和8年度)



平面図	縮尺 1/500 0 5 10 m	学校名 白根源小学校	調査番号 192080117	都道府県 19	市町村 208	学校 0117	整理番号
-----	-------------------------	---------------	-------------------	------------	------------	------------	------

凡 例	
配	配膳所
更	更衣室
準	準備室
資	資料室
手	手洗場
WC	便 所
DW	ダムウェータ
⊠	パイプスペース
相	教育相談室
ボ	ボランティアルーム

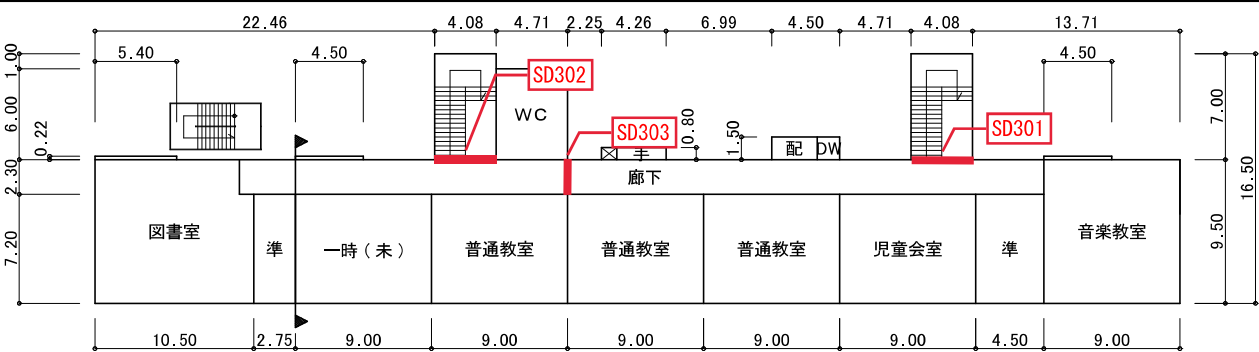


①-2 特別教室棟 3 F

①-1 校舎・管理棟 3 F

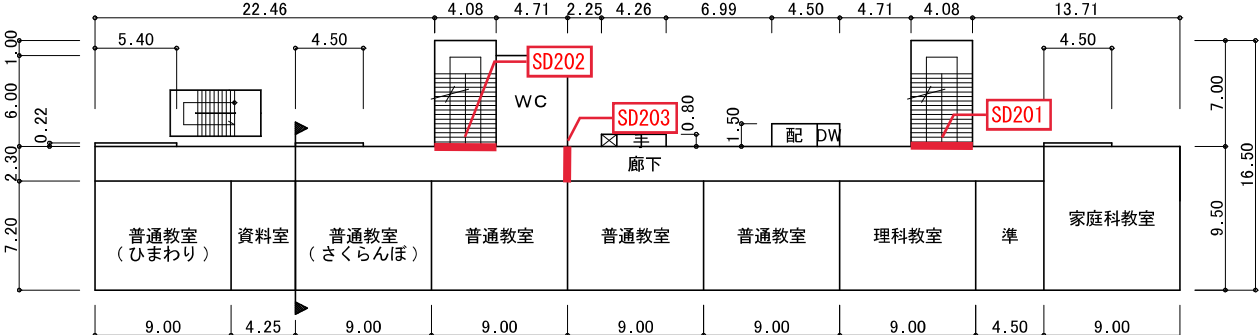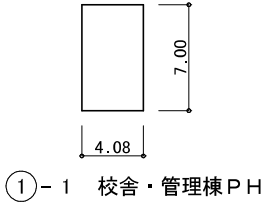

①-2 特別教室棟 2 F

①-1 校舎・管理棟 2 F

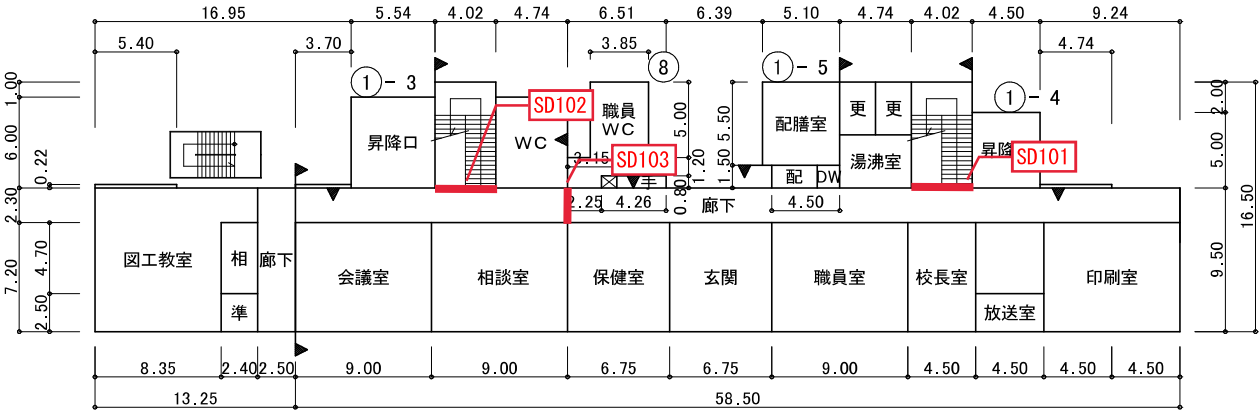

①-2 特別教室棟 1 F


①-1 校舎・管理棟 1 F

保有控除対象
プール附属棟 77㎡

(令和 8 年度)

平面図

縮
尺

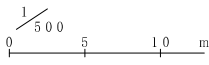

学校名

白根源小 学校

調査
番号

(都道府県)
1 9


(市町村)
2 0 8

(学 校)
0 1 1 7


整理
番号

凡 例


控 控 室
放 放送室
更 更衣室
手 手洗場
WC 便 所

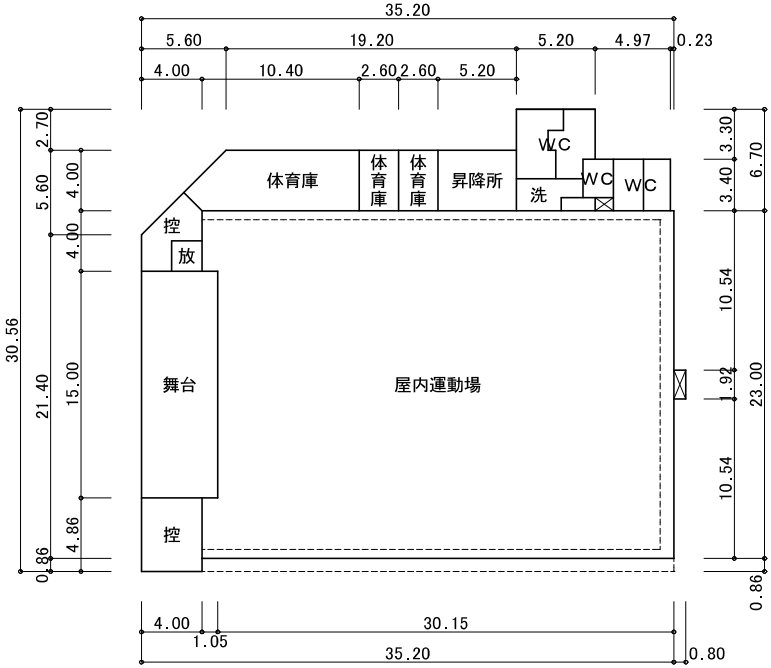


② 屋内運動場

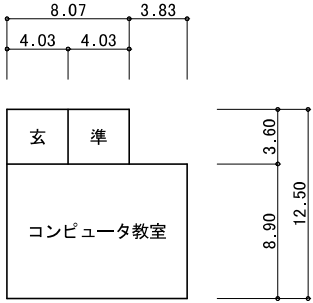

⑨ コンピュータ教室棟 2 F

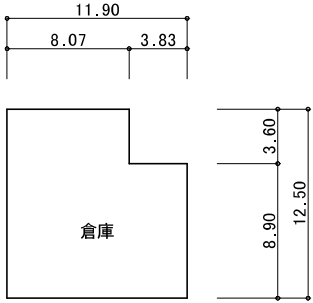


⑨ コンピュータ教室棟 1 F

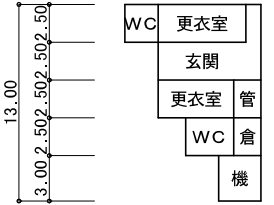

⑦ プール附属棟

(令和 8 年度)


施設の配置図

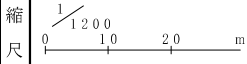

学校名


白根飯野小 学校

調査番号	都道府県	(市町村)	(学 校)	整理番号
192080114				

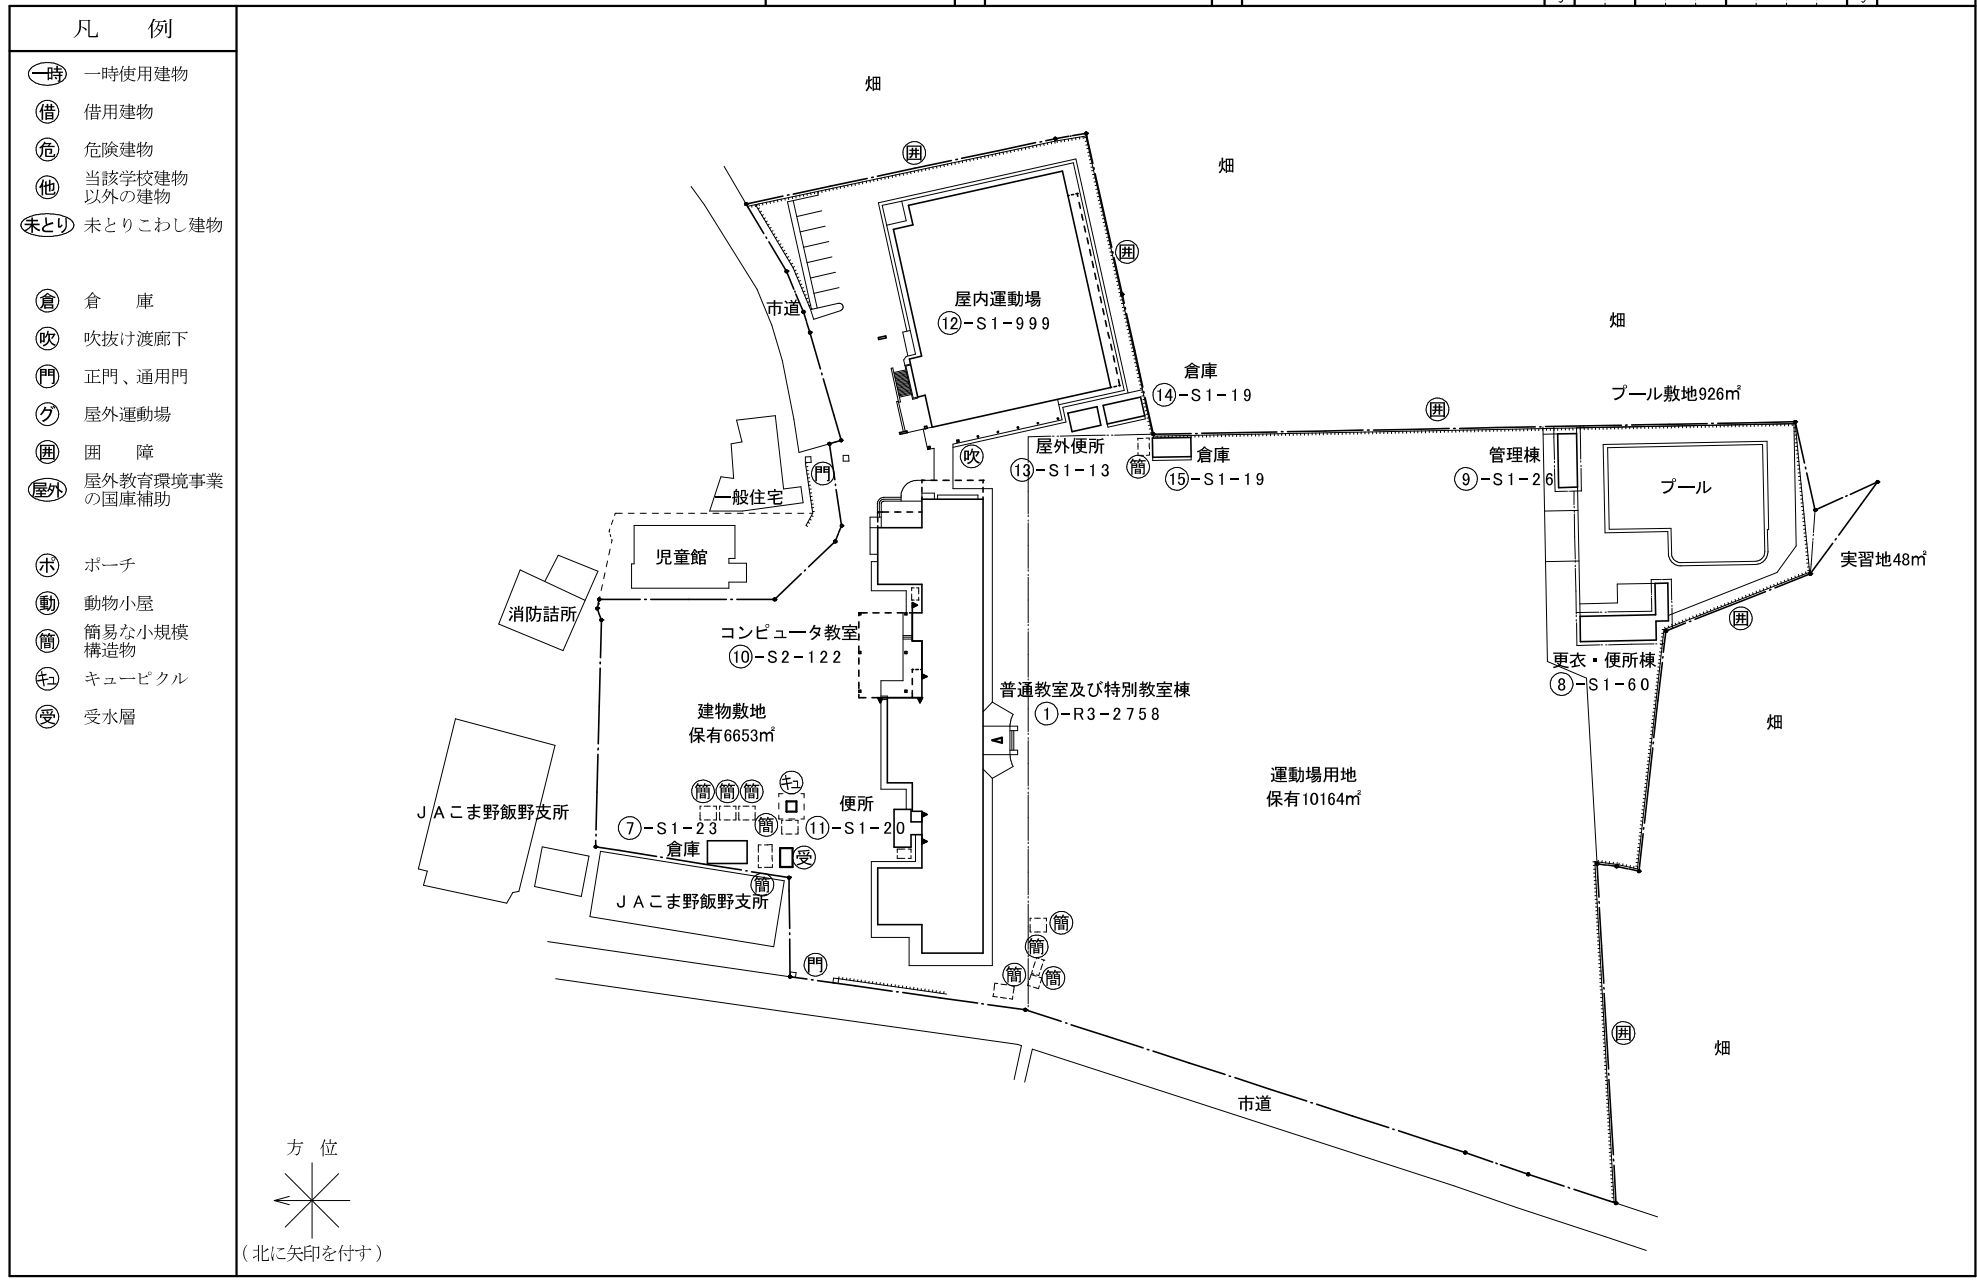

(令和8年度)


平面図	縮尺 1/500 0 5 10 m	学校名 白根飯野小 学校	調査番号 192080114	都道府県 19	市町村 208	学校 0114	整理番号
-----	-------------------------	-----------------	-------------------	------------	------------	------------	------

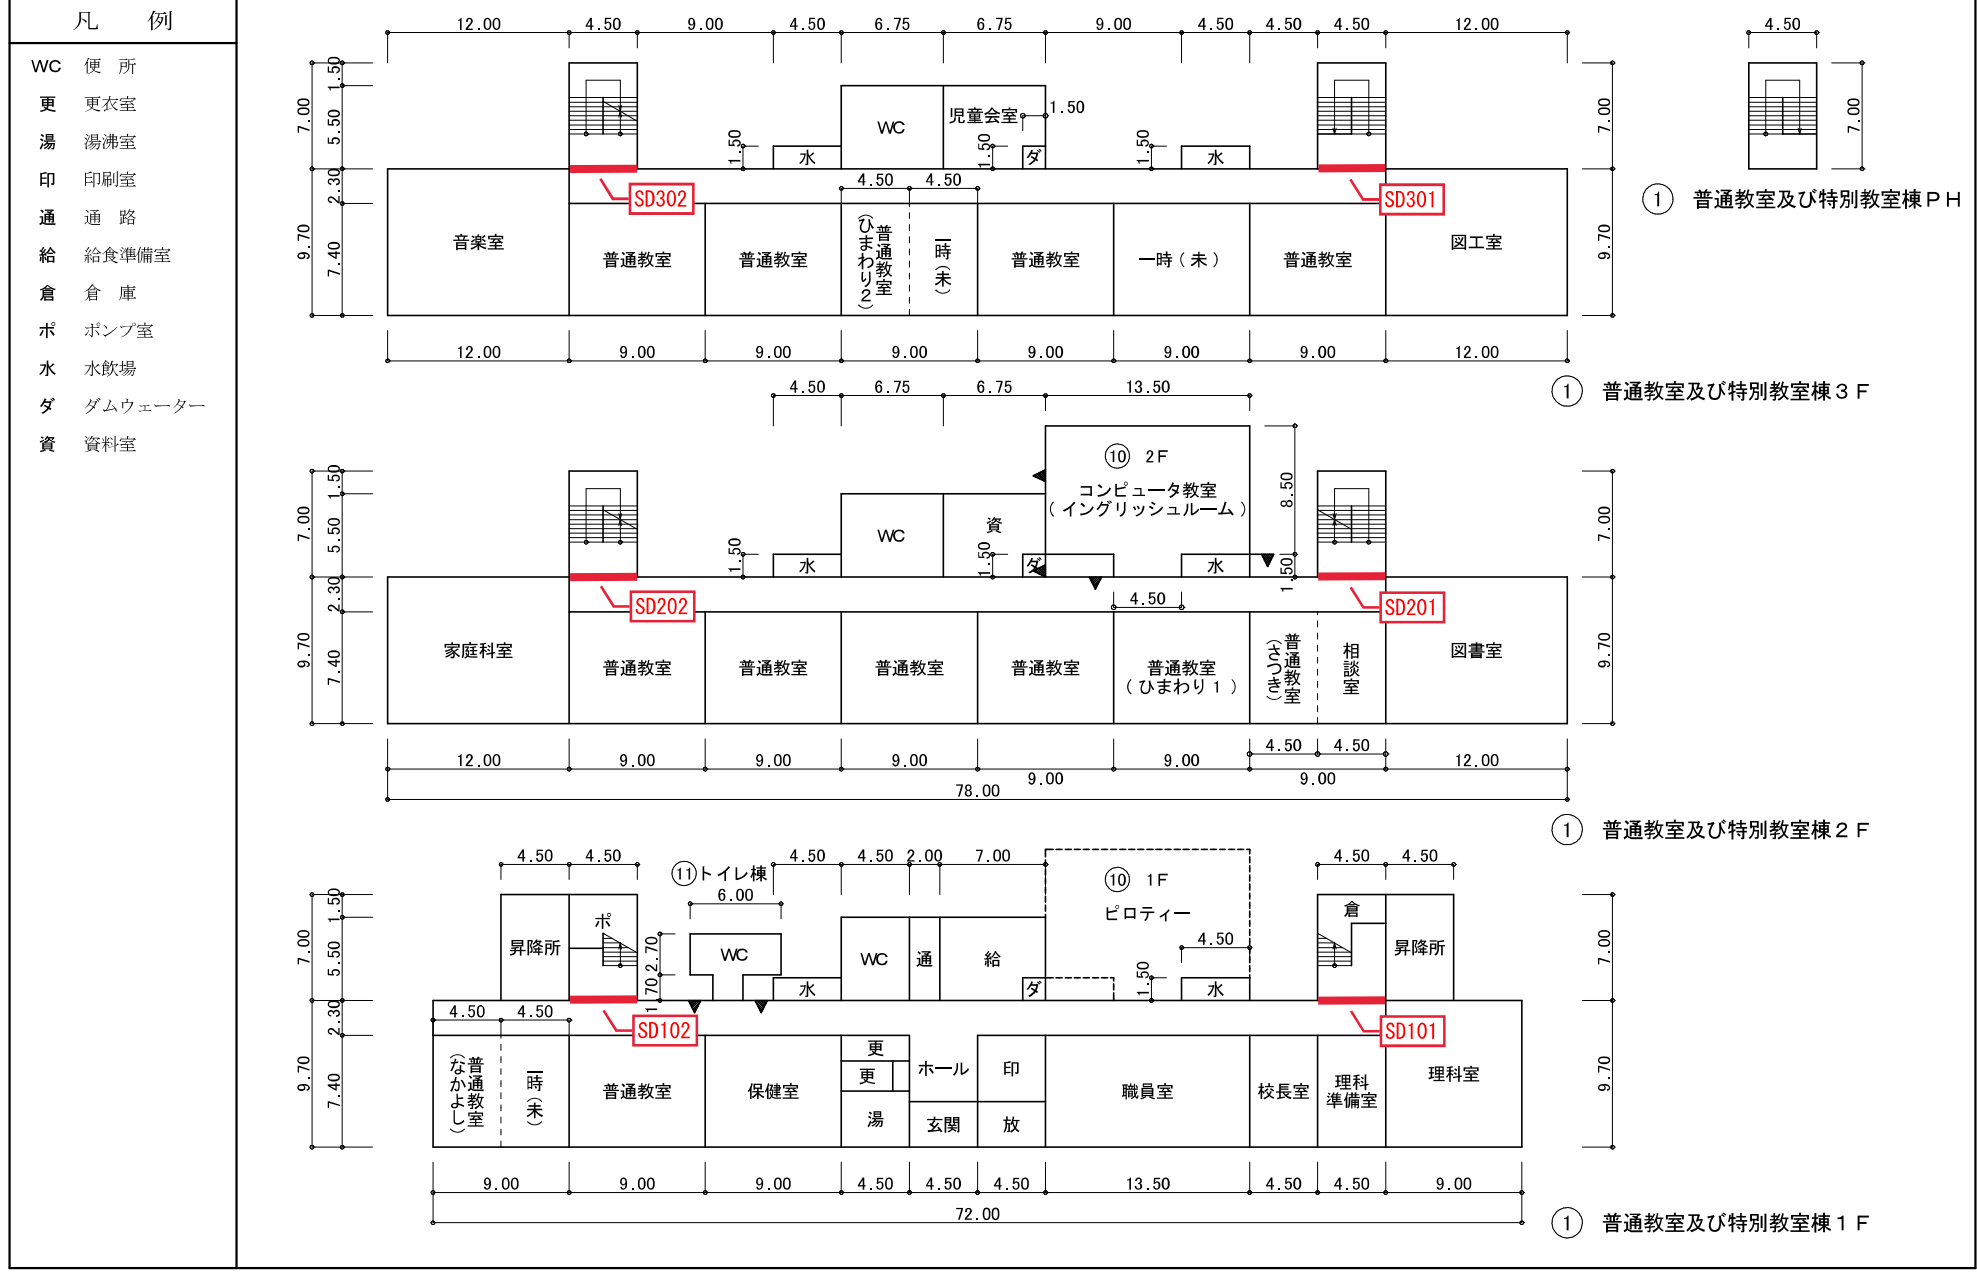

(令和 8 年度)

平面図

縮
尺

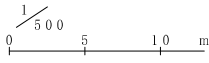

学校名

白根飯野小 学校

調査
番号

(都道府県)
1 9



(市町村)
2 0 8

(学 校)
0 1 1 4

整理
番号

凡 例


- 倉 倉 庫
- 昇 昇降所
- 更 更衣室
- 洗 洗面所
- 控 控 室
- 放 放送室
- WC 便 所
- 管 管理室
- 機 機械室
- 危 危険物貯蔵庫

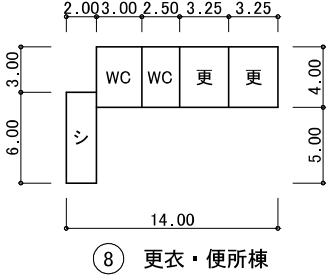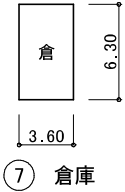

(令和 8 年度)

平面図

縮
尺

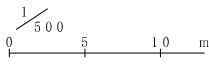

学校
名

白根飯野小 学校

調査
番号

19

208





0114

0114

整理
番号

凡 例


- 倉 倉 庫
- 昇 昇降所
- 更 更衣室
- 控 控 室
- 放 放送室
- WC 便 所
- U いたわりトイレ

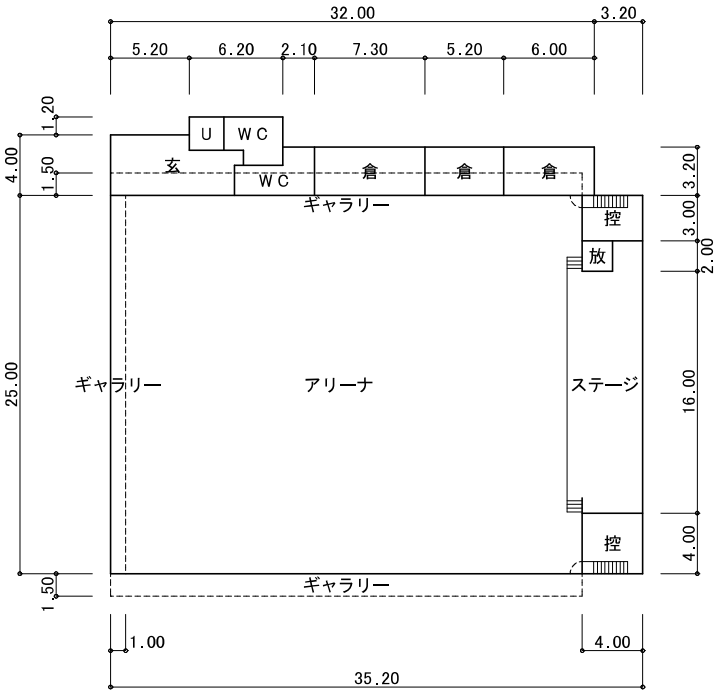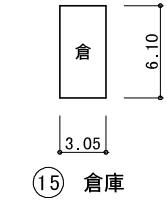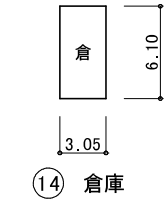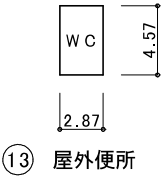

⑫ 屋内運動場

(令和8年度)


施設の配置図

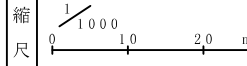

学校名


白根東小 学校

調査番号	都道府県	(市町村)	(学校)	整理番号
192080285				

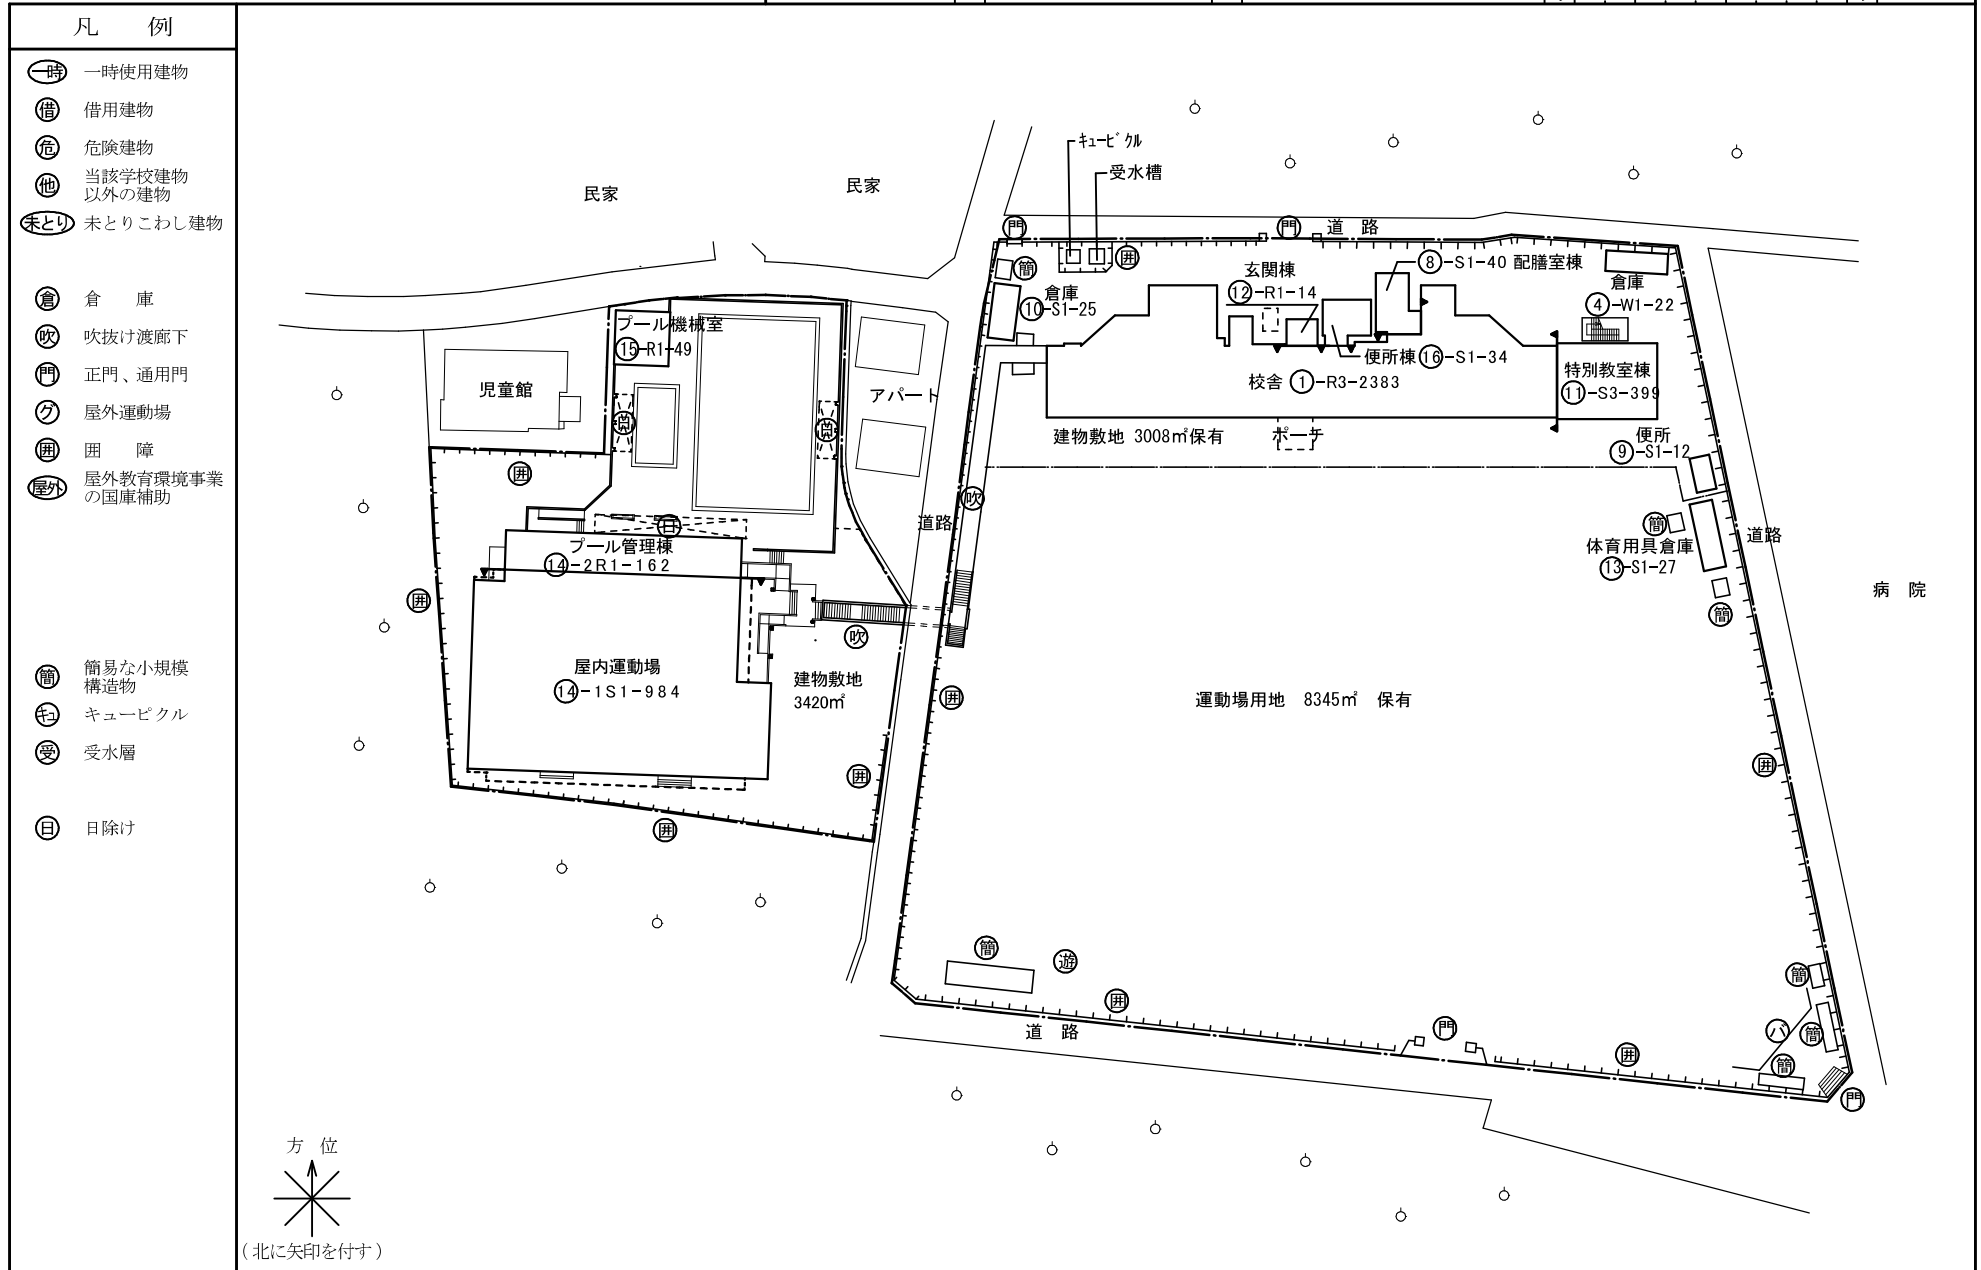

(令和 8 年度)

施設の配置図	縮尺 0 1 0 0 0 1 0 2 0 m	学校名 白根東小 学校	調査番号	都道府県	市町村	学 校	整理番号
			1 9	2 0	8 0	2 8 5	

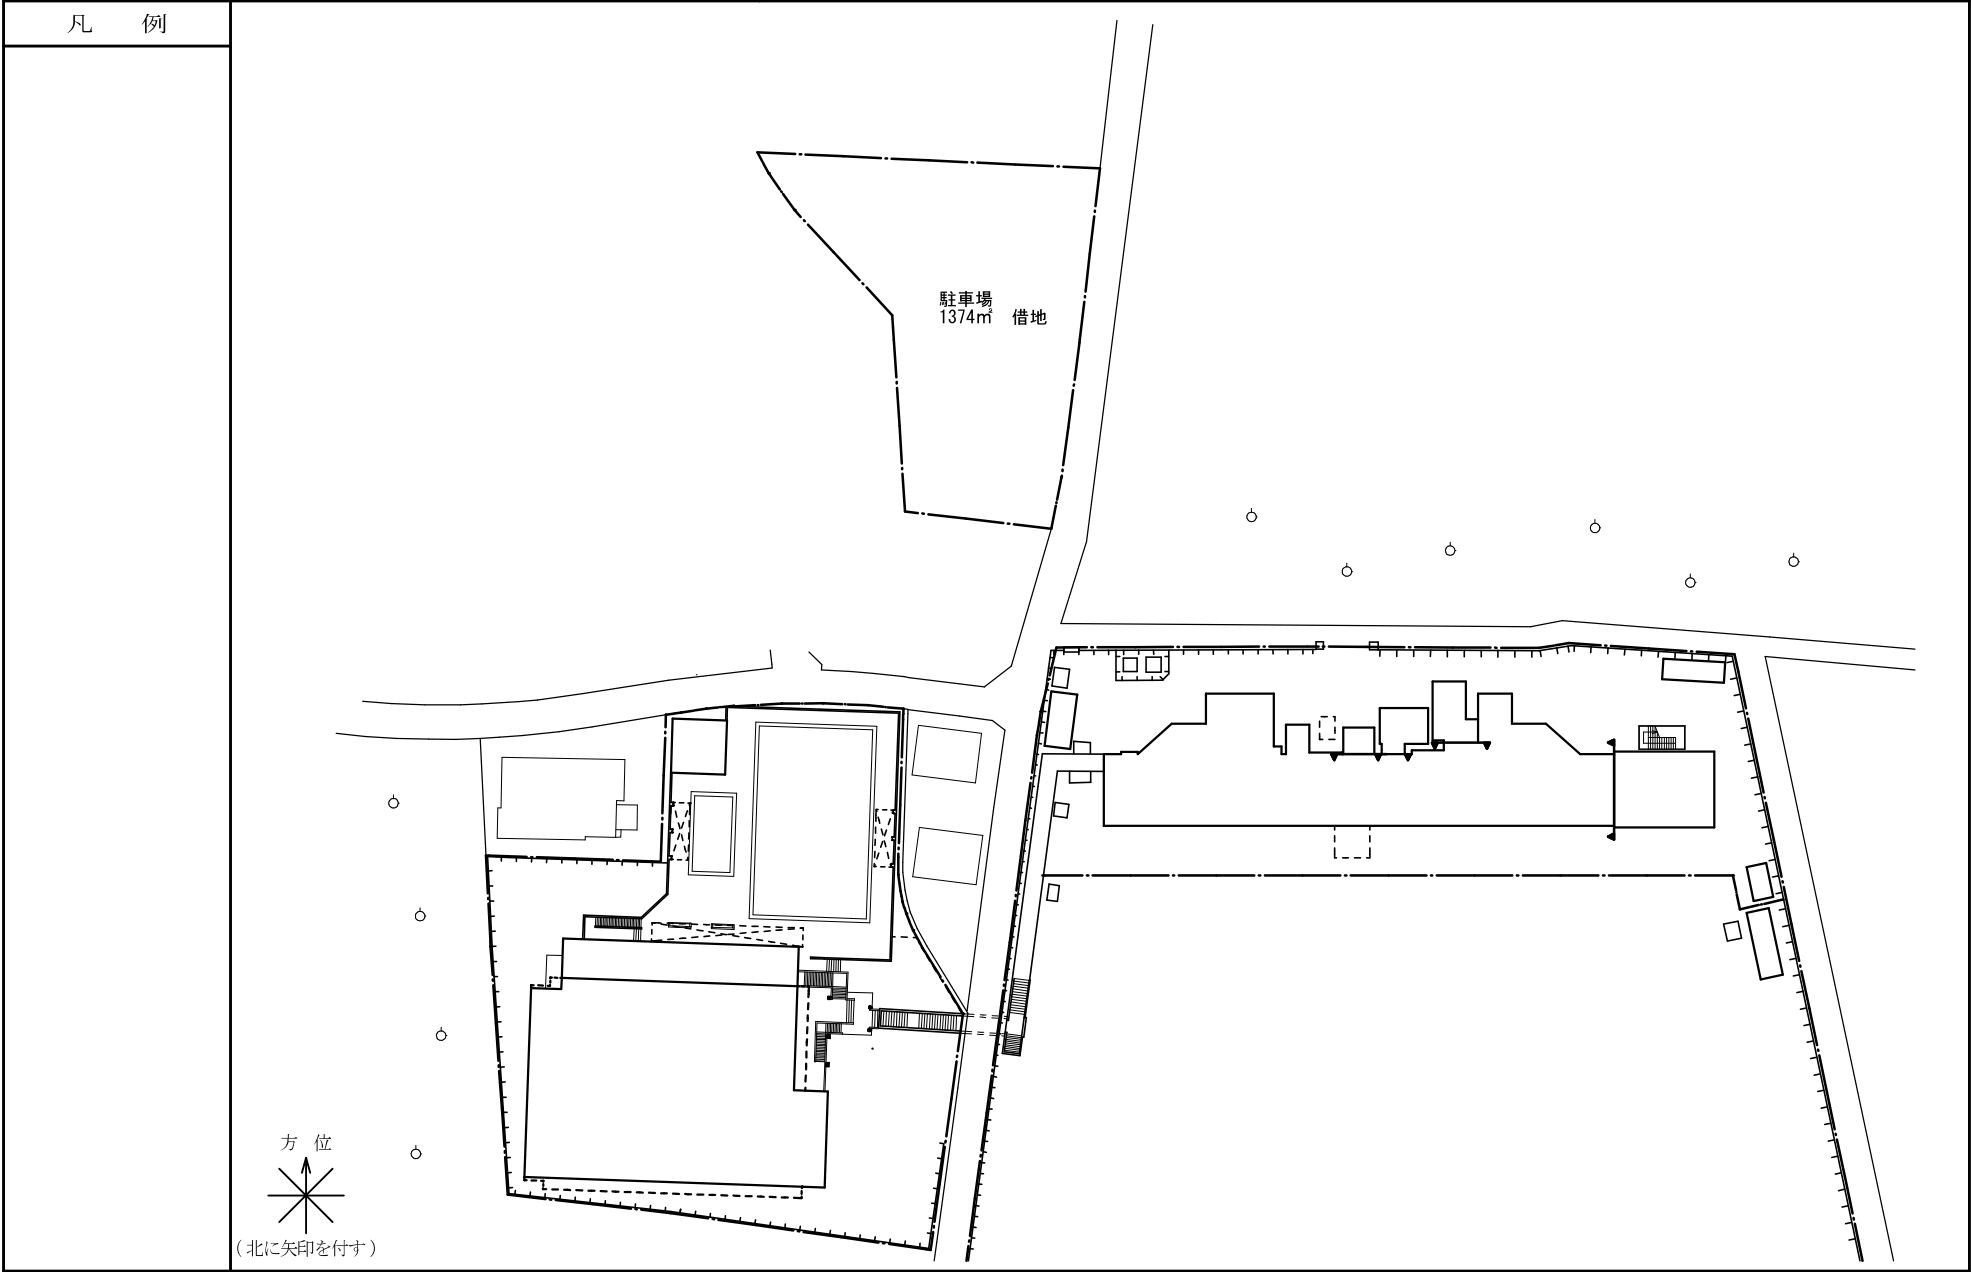

(令和8年度)

平面図

縮尺



学校名

白根東小 学校

調査番号

都道府県

(市町村)

(学校)

整理番号

19


208

0285

凡 例

- WC 便 所
- 手 手洗場
- 準 準備室
- 更 更衣室
- 湯 湯沸室
- 資 資料室
- DW ダムウェーター
- パイプスペース

① 校舎3階

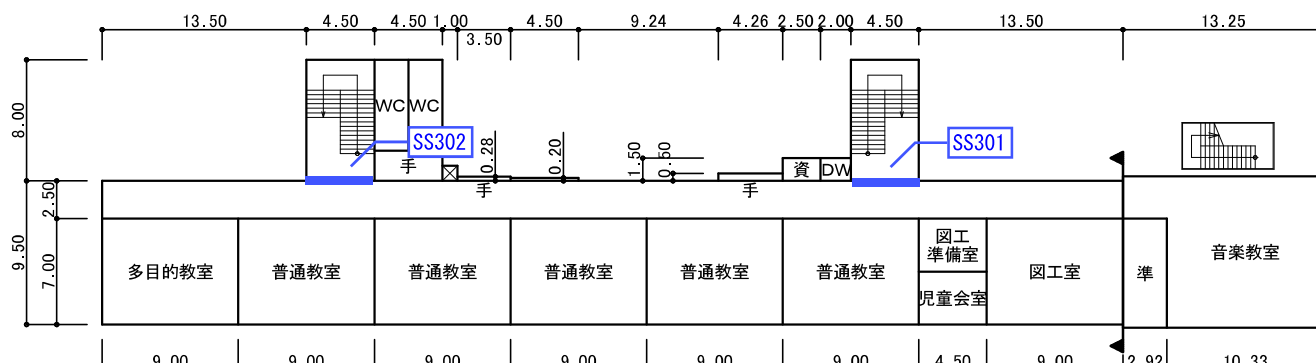

① 特別教室棟3階

① 校舎2階



① 特別教室棟2階

① 校舎1階



① 特別教室棟1階

(令和 8 年度)

平面図

縮
尺



学
校
名

白根東小 学校

調
査
番
号

都
道
府
県

(市
町
村)






(学
校)

整
理
番
号

1 9 2 0 8 0 2 8 5

凡 例


WC 便 所
放 放送室
ポ ポンプ室

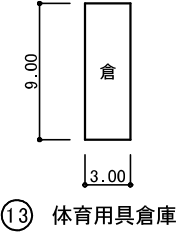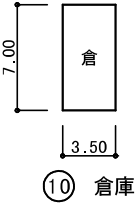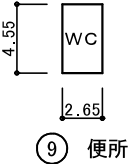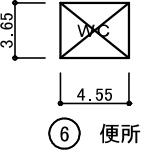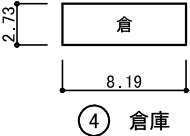

(令和 8 年度)

平面図

縮
尺

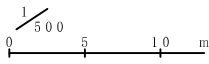

学校名

白根東小 学校

調査
番号

都道府県

(市町村)

(学 校)


整理
番号

192080285


凡 例

- WC 便 所
- UWC いたわりトイレ
- 放 放送室
- 掃 掃除具入
- 管 管理室

⑭- 2 プール管理棟

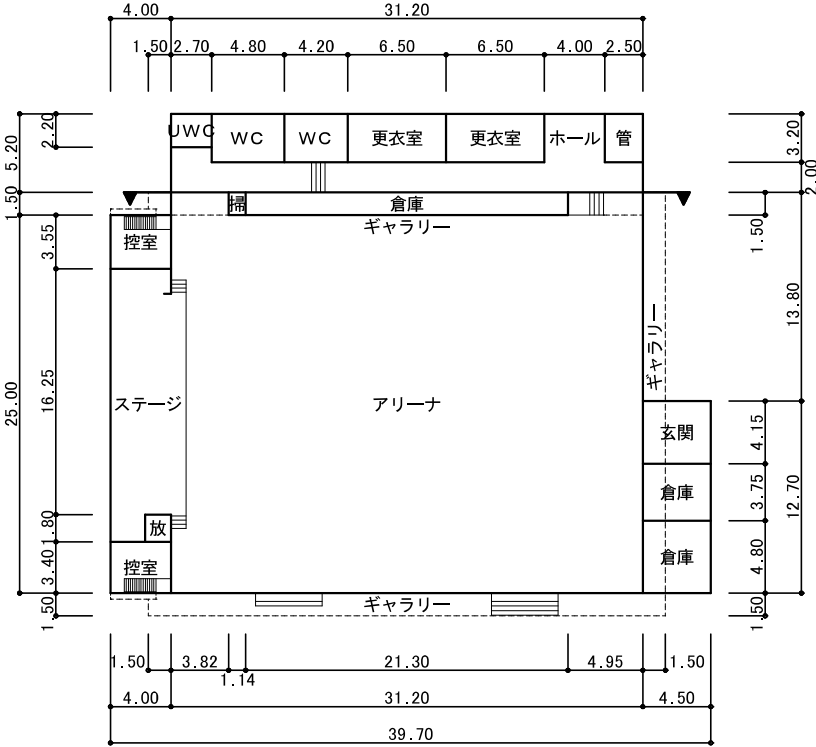

⑭- 1 屋内運動場

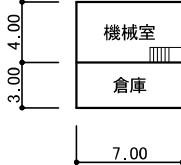


⑮ プール機械室

(令和8年度)

施設の配置図

縮尺

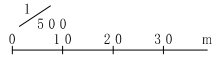

学校名

白根百田小 学校

調査番号

19

208

0307

(学 校)

整理番号


0307

凡 例

- 一時 一時使用建物
- 借 借用建物
- 危 危険建物
- 他 当該学校建物以外の建物
- 未とり 未とりこわし建物
- 倉 倉庫
- 吹 吹抜け渡廊下
- 門 正門、通用門
- グ 屋外運動場
- 囲 囲 障
- 屋外 屋外教育環境事業の国庫補助
- 自 自転車置場
- ホ ポーチ
- 動 動物小屋
- 簡 簡易な小規模構造物
- 鉄 鉄 棒
- フ ブランコ
- 遊 遊 具
- キ キュービクル
- ハ バックネット
- 日 日 除 け




(北に矢印を付す)

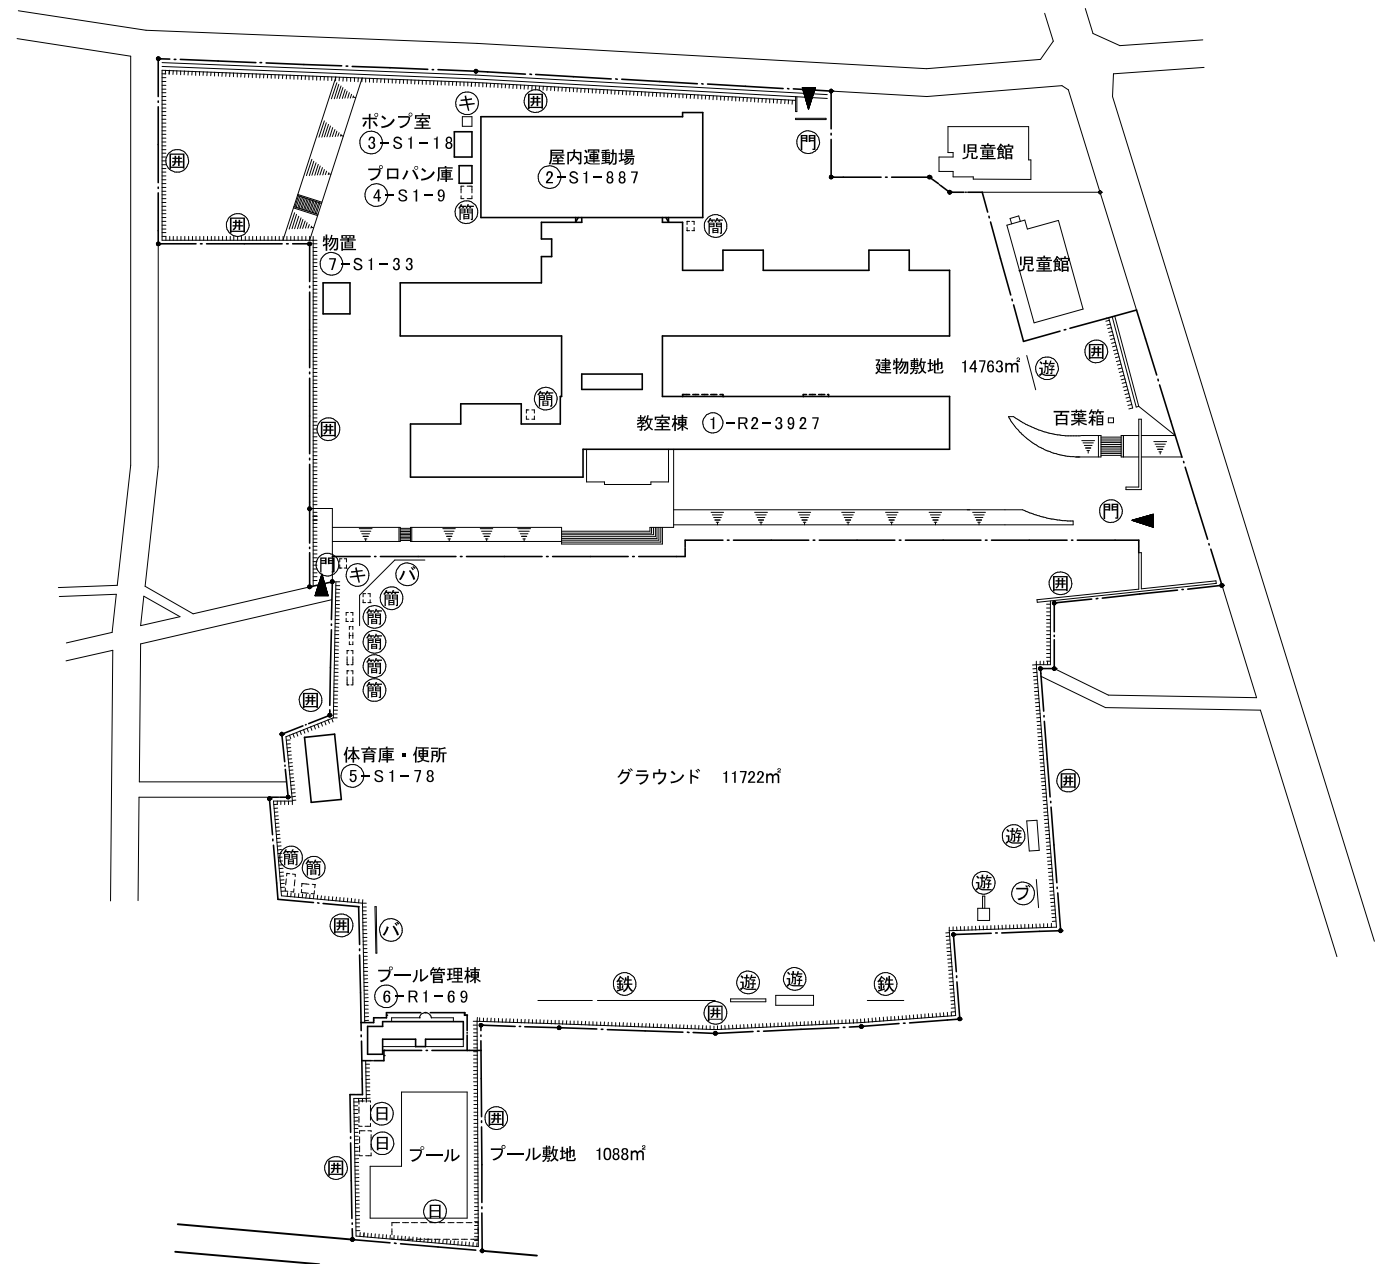

(令和8年度)


平面図	縮尺 0 5 10 m 1/500	学校名 白根百田小 学校	調査番号 192080307	都道府県 市町村 (学 校)	整理番号
-----	-------------------------	-----------------	-------------------	----------------------	------

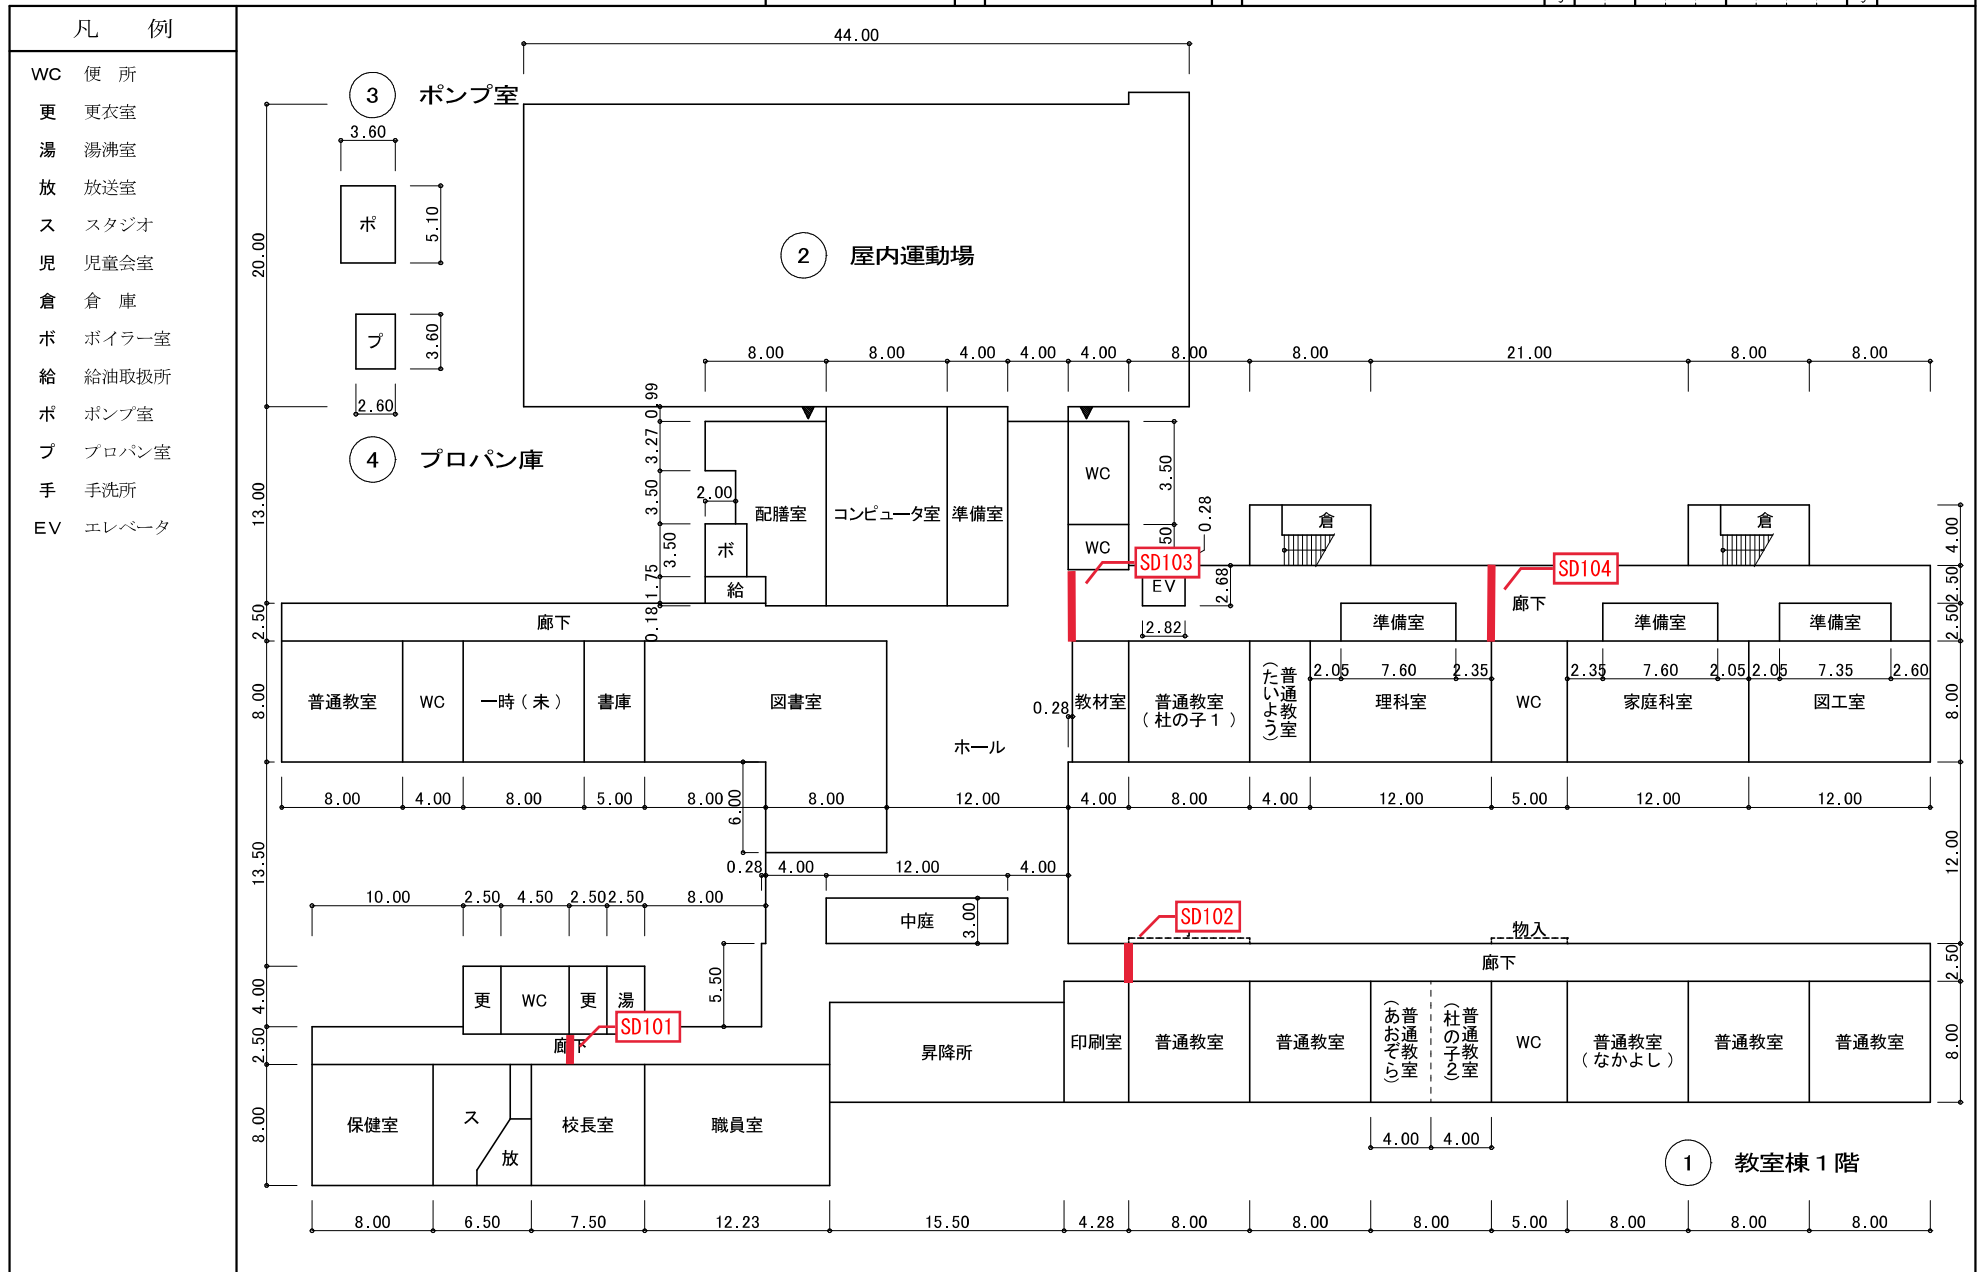

(令和8年度)

平面図

縮尺

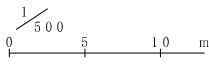

学校名

白根百田小 学校

調査番号

192080307

都道府県


(市町村)

(学 校)


整理番号

凡 例

- 玄 玄関
- 手 手洗所
- 更 更衣室
- 管 管理者室
- WC 便 所
- 倉 倉 庫
- 機 機械室
- EV エレベータ
- 物 物 置

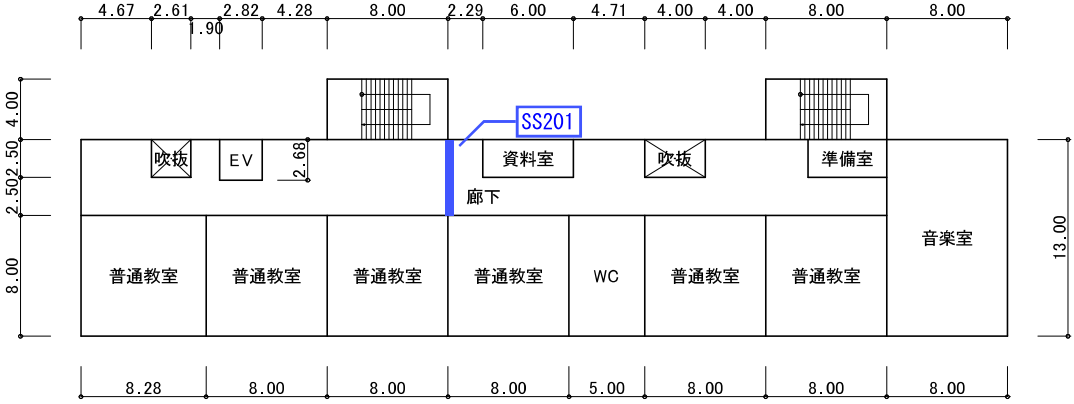


① 教室棟2階

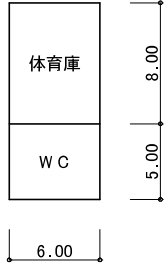


⑤ 体育庫・便所



② 屋内運動場

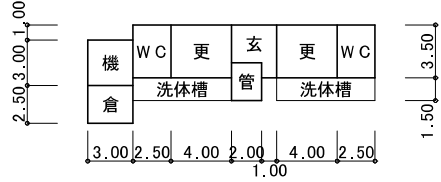


⑥ プール附属施設

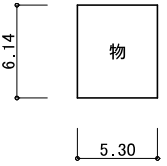

⑦ 物置

(令和 8 年度)

施設の配置図

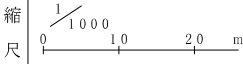

学校名

芦安小 学校

調査番号	都道府県	市町村	学 校	整理番号
192080113				

凡 例


- ①時 一時使用建物
②借 借用建物
③危 危険建物
④他 当該学校建物
以外の建物
⑤未とり 未とりこわし建物

- ⑥倉 倉 庫
⑦吹 吹抜け渡廊下
⑧門 正門、通用門
⑨グ 屋外運動場
⑩囲 囲 障
⑪屋外 屋外教育環境事業
の国庫補助


- ⑫自 自転車置場
⑬ホ ポーチ
⑭動 動物小屋
⑮簡 簡易な小規模
構造物
⑯キ キューピクル
⑰受 受水層

- ⑱鉄 鉄 棒
⑲遊 遊 具

その他合計 9 2 m²
(その他保有 9 2 m²)

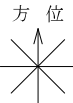

(北に矢印を付す)

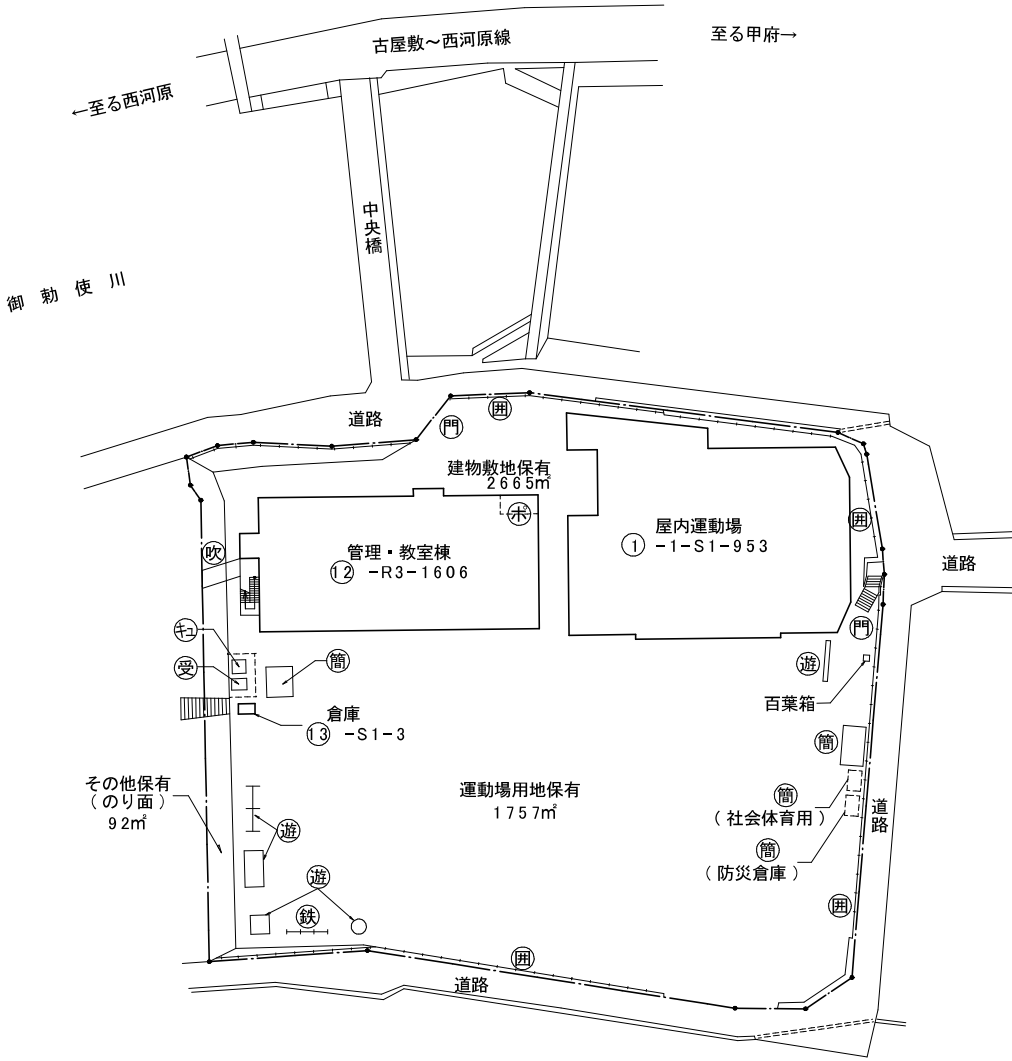

(令和8年度)

平面図

縮尺



学校名

芦安小 学校

調査番号

192080113

(都道府県)

(市町村)


(学校)

整理番号


192080113

凡 例


- 職更 職員更衣室
- 放 放送室
- ス スタジオ
- WC 児童便所
- 職WC 職員便所
- DW ダムウェータ
- Ⓜ 多目的ホール

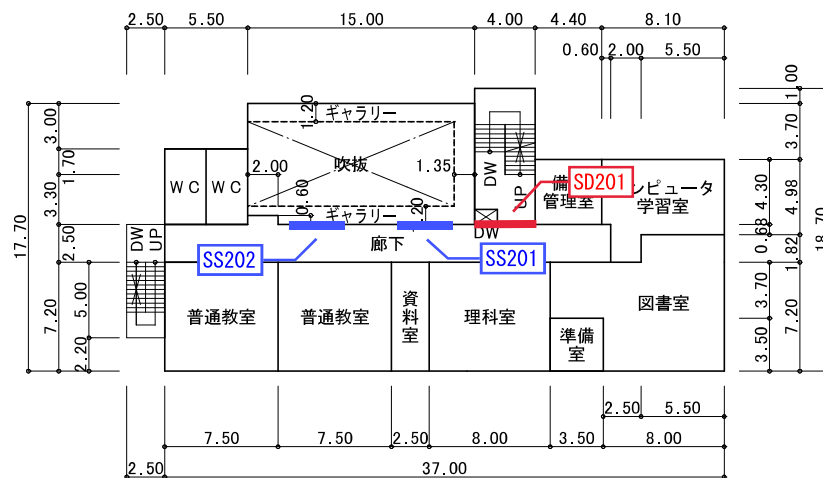


12 管理・教室棟2階

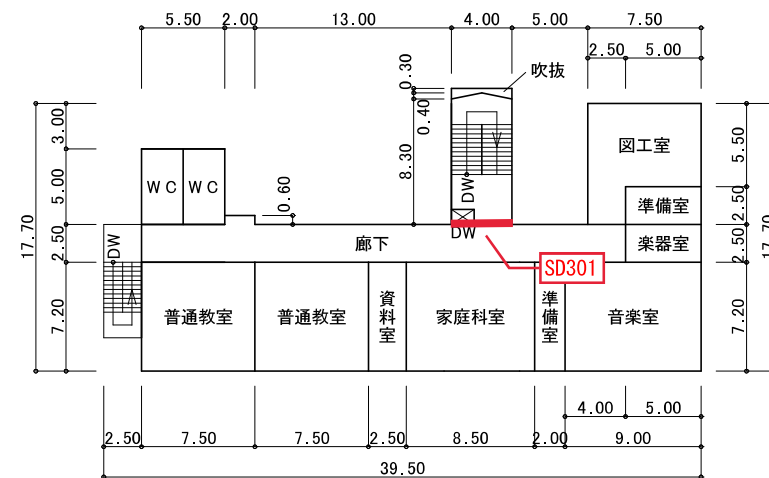

12 管理・教室棟3階

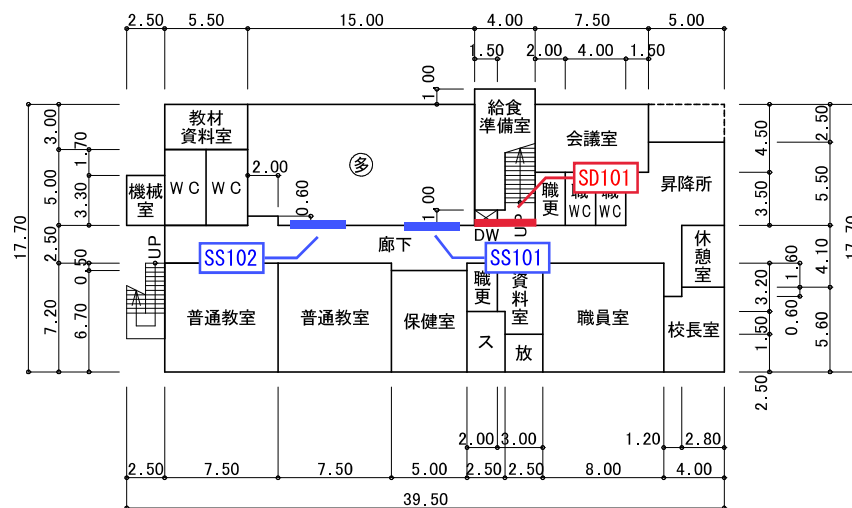

12 管理・教室棟1階

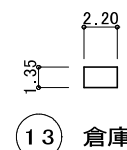


13 倉庫

(令和 8 年度)

平面図

縮
尺

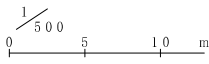

学校名

芦安小 学校

調査
番号

都道府県
1 9


(市町村)
2 0 8

(学 校)
0 1 1 3

整理
番号

凡 例

放 放送室
控 控 室
WC 便 所

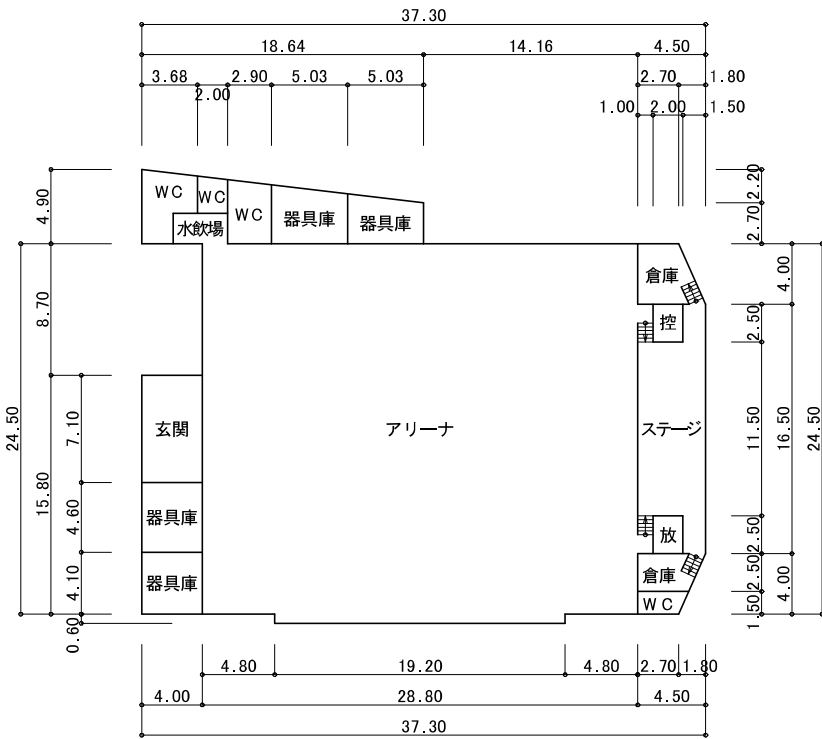

① - 1 屋内運動場

施設の配置図

若草南小 学校

(都道	
1	

20

0

20

整理番号

建 物


④ オイルタンク

(北に矢印を付す)

文 部 科 学 省


(令和 8 年度)

平面図	縮尺	$\frac{1}{500}$ 0 5 10 m	学校名	若草南小 学校	調査番号	(都道府県)	(市町村)	(学 校)	整理番号
					19	20	80	320	

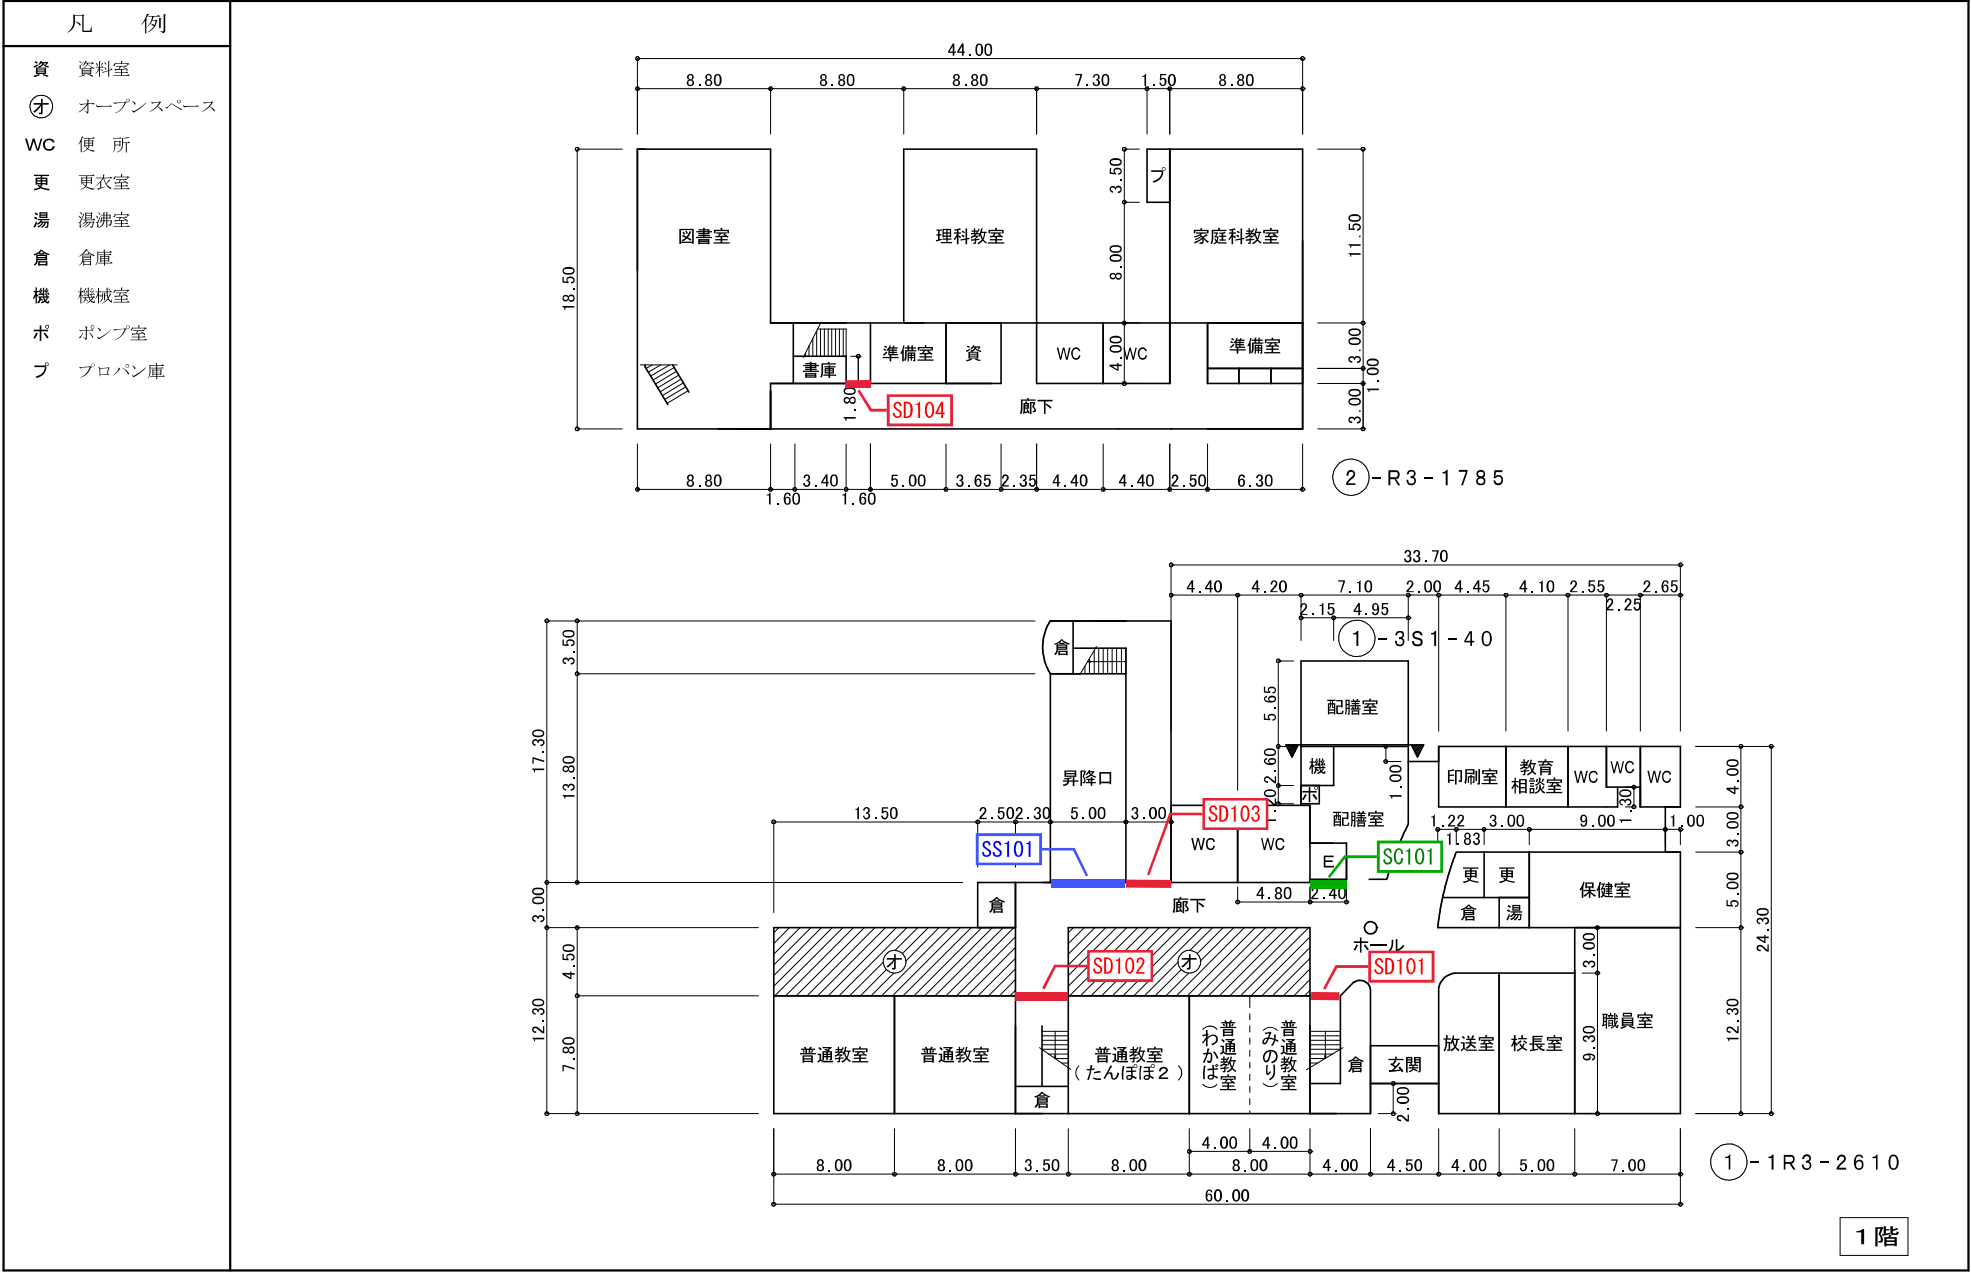

(令和 8 年度)


平面図	縮尺 0 5 10 m	学校名 若草南小 学校	調査番号	(都道府県)	(市町村)	(学 校)	整理番号
			192080320				

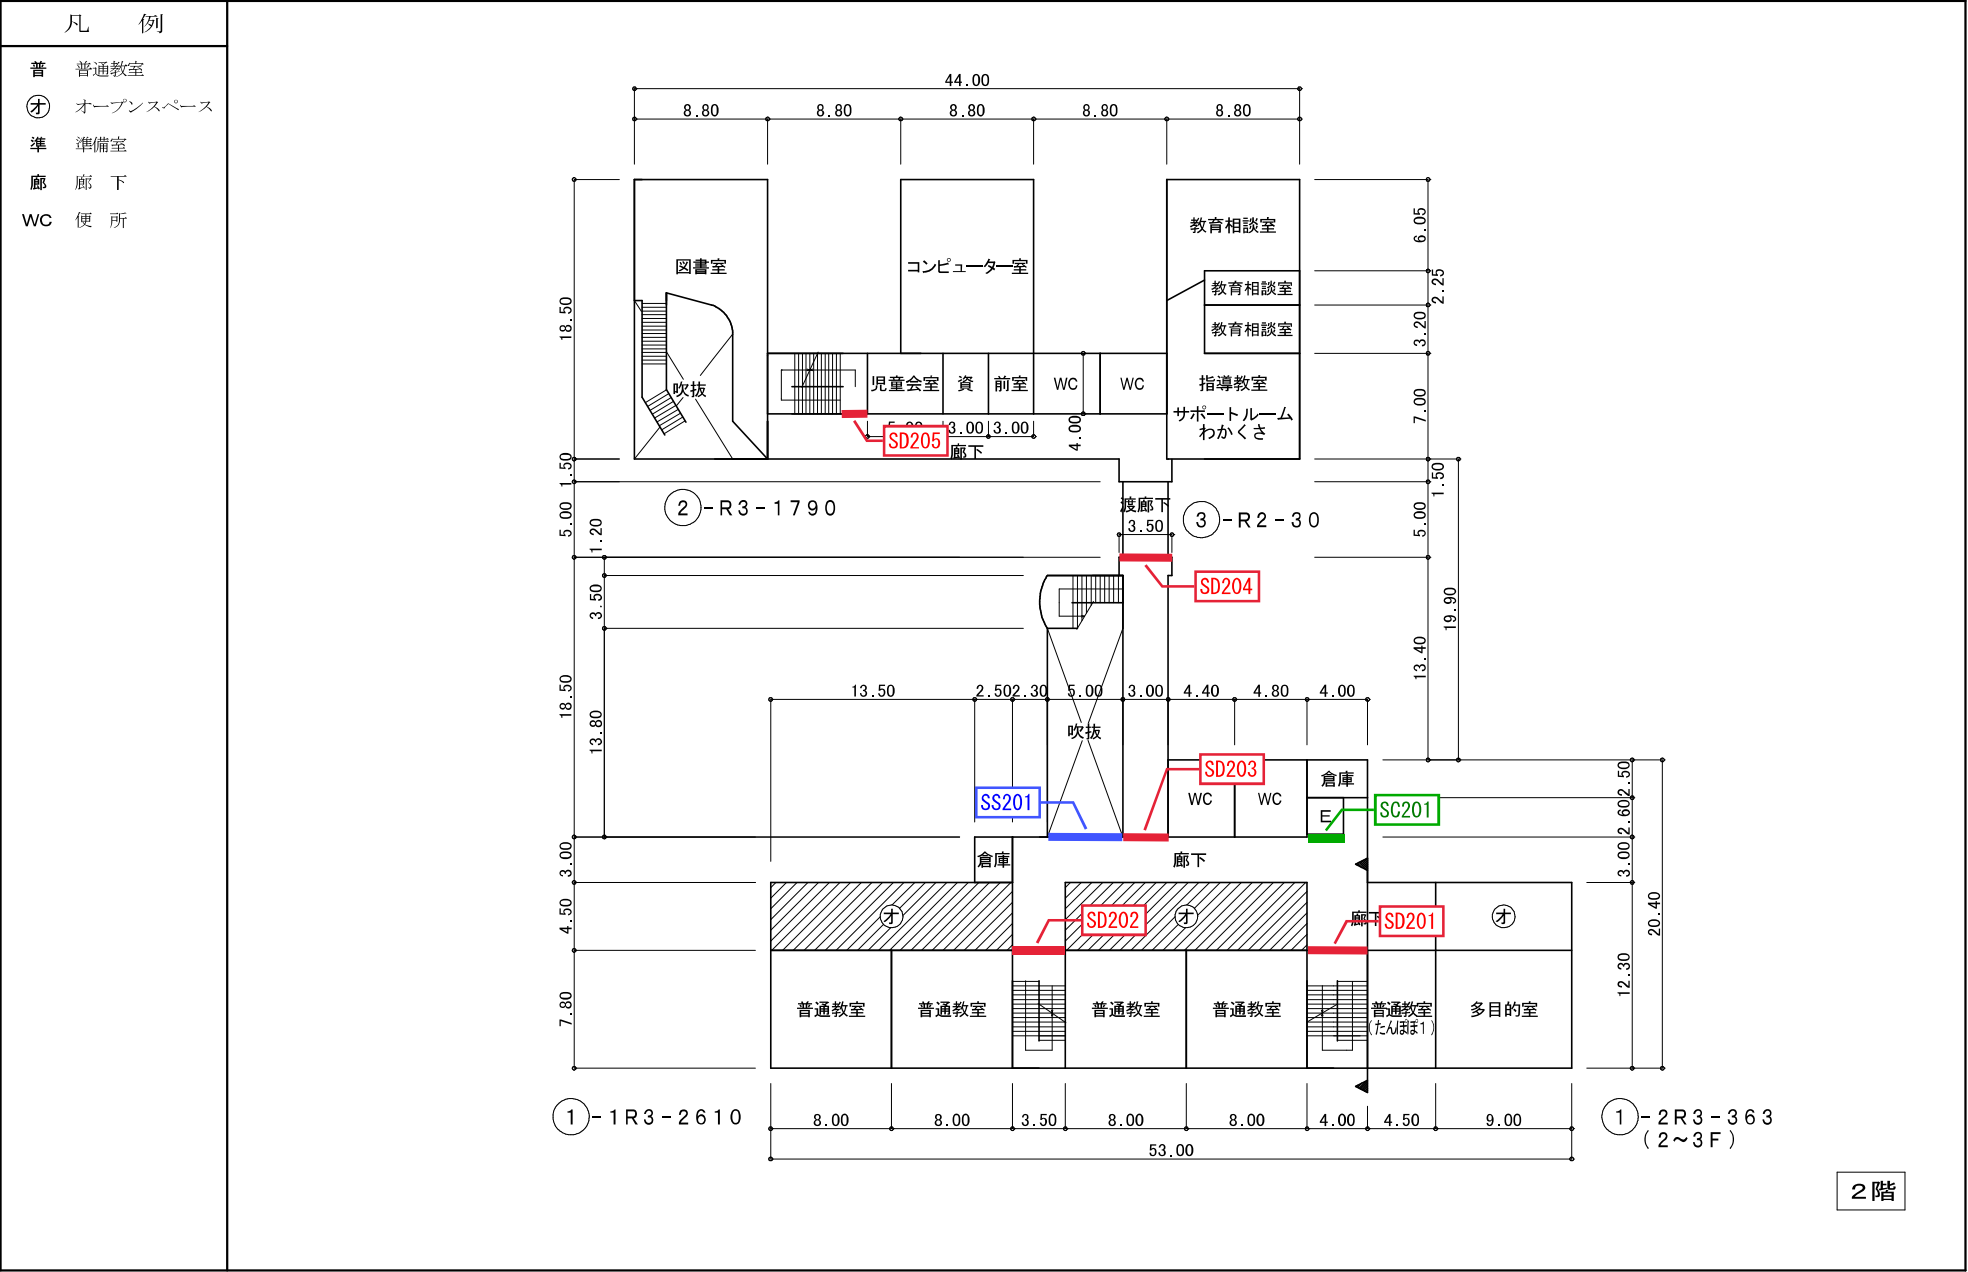

(令和 8 年度)

平面図

縮
尺

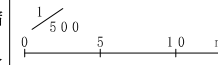

学校
名

若草南小 学校

調査
番号

(都道府県)
1 9

(市町村)
2 0 8

(学 校)
0 3 2 0


整理
番号

凡 例


準 準備室

⊕ オープンスペース

WC 便 所

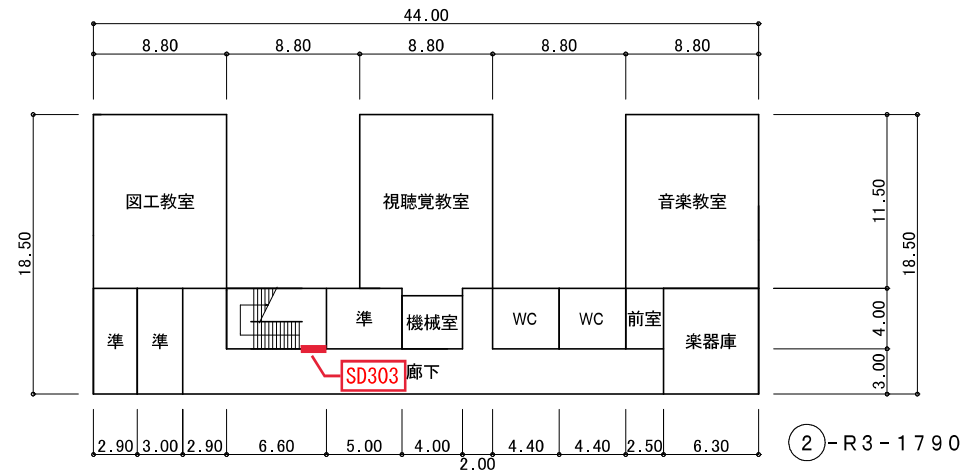

② - R 3 - 1 7 9 0

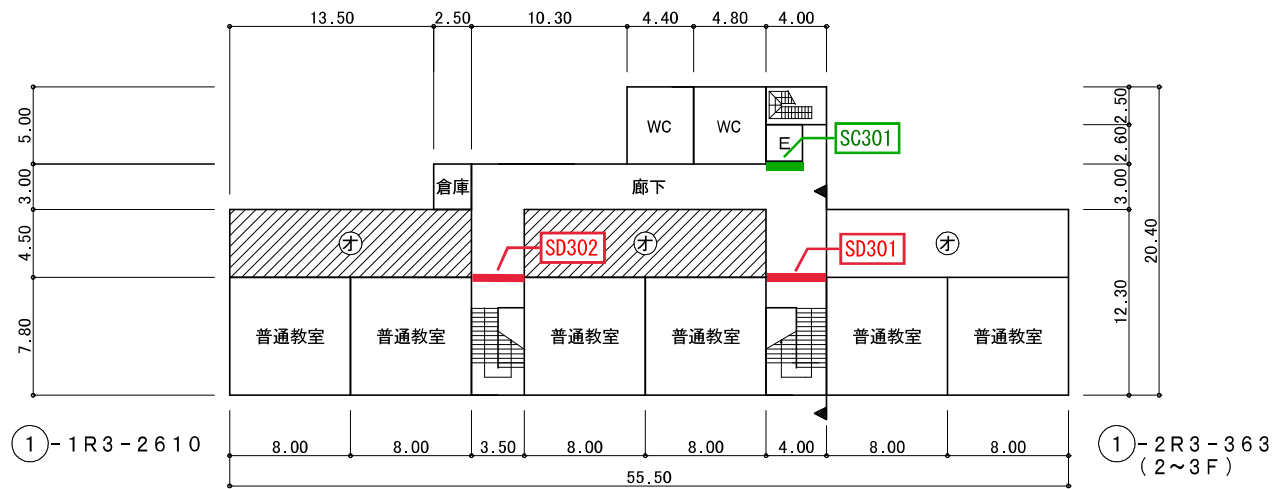


① - 1 R 3 - 2 6 1 0

① - 2 R 3 - 3 6 3
(2 ~ 3 F)

3階

(令和 8 年度)

平面図

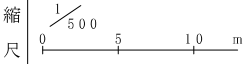



学校名

若草南小 学校


調査番号	(都道府県)	(市町村)	(学 校)	整理番号
192080320				

凡 例


- オ オイルタンク室
- 放 放送室
- WC 便 所
- ホ ホール
- シ シャワールーム

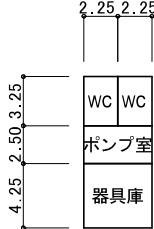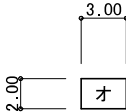

④-R1-45

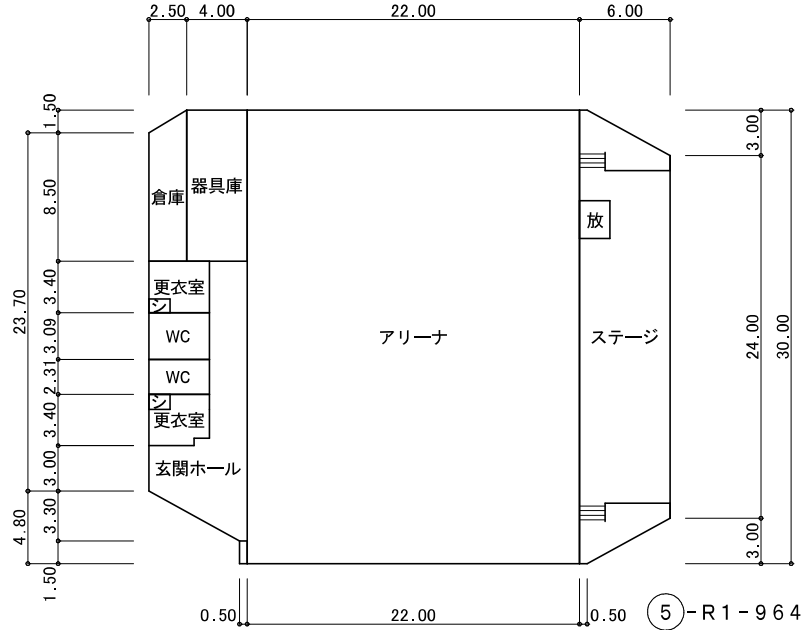

⑤-R1-964

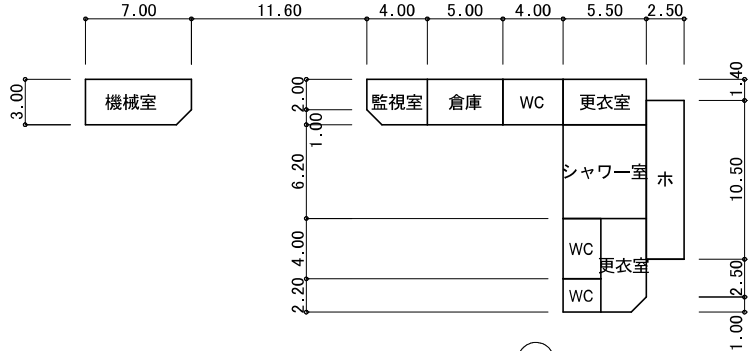


⑥-R1-169

(令和8年度)

施設の配置図

縮尺

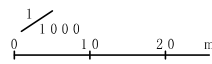

学校名

小笠原小 学校

調査番号

19208

0121

0121

0121


0121

整理番号

凡 例


- 一時 一時使用建物
- 借 借用建物
- 危 危険建物
- 他 当該学校建物以外の建物
- 未とり 未とりこわし建物

- 倉 倉庫
- 吹 吹抜け渡廊下
- 門 正門、通用門
- 動 動物小屋
- 簡 簡易な小規模構造物
- グ 屋外運動場
- ポ ポーチ
- ハ バックネット
- 囲 囲 障
- 屋外 屋外教育環境事業の国庫補助

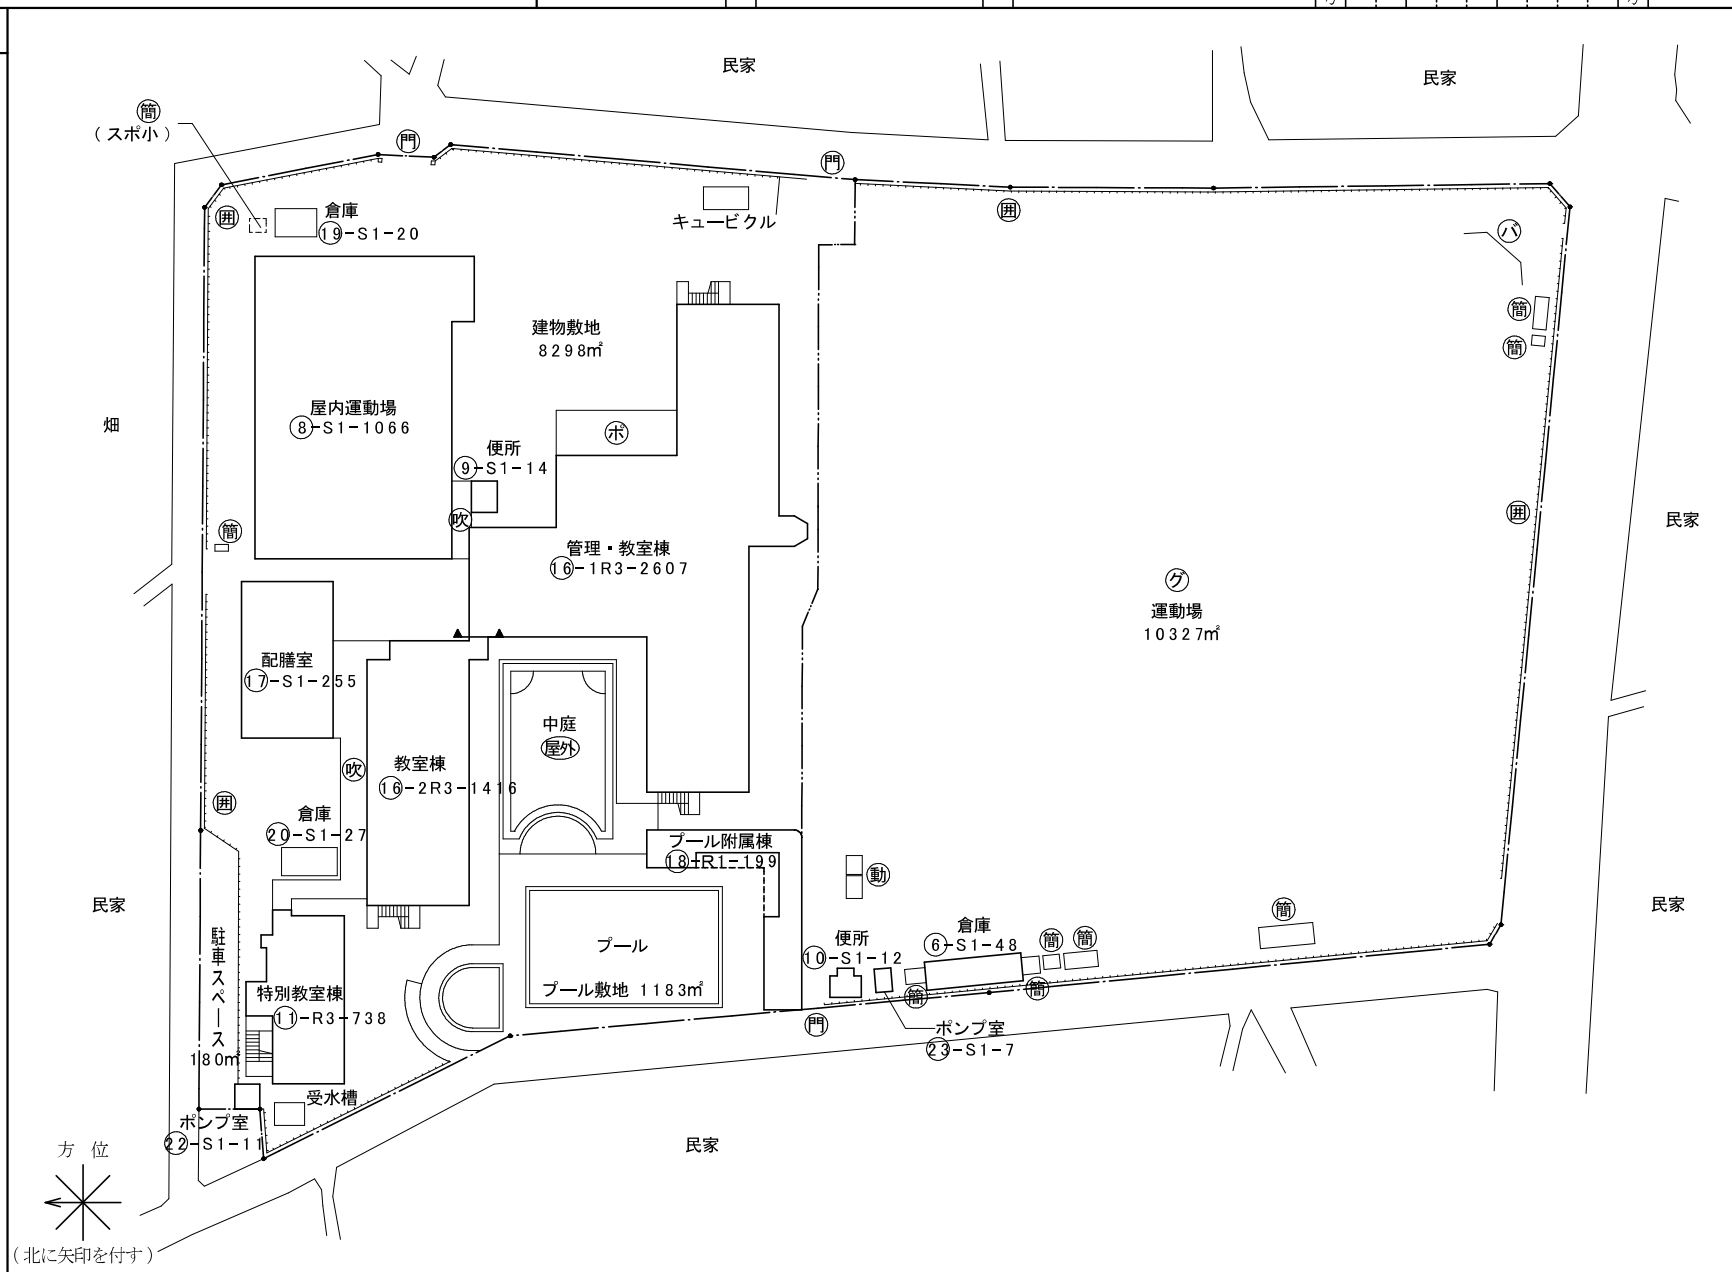


(令和 8 年度)

平面図	縮尺 0 5 10 m	学校名 小笠原小 学校	調査番号 192080121	都道府県 19	市町村 208	学 校 0121	整理番号
-----	----------------	----------------	-------------------	------------	------------	-------------	------

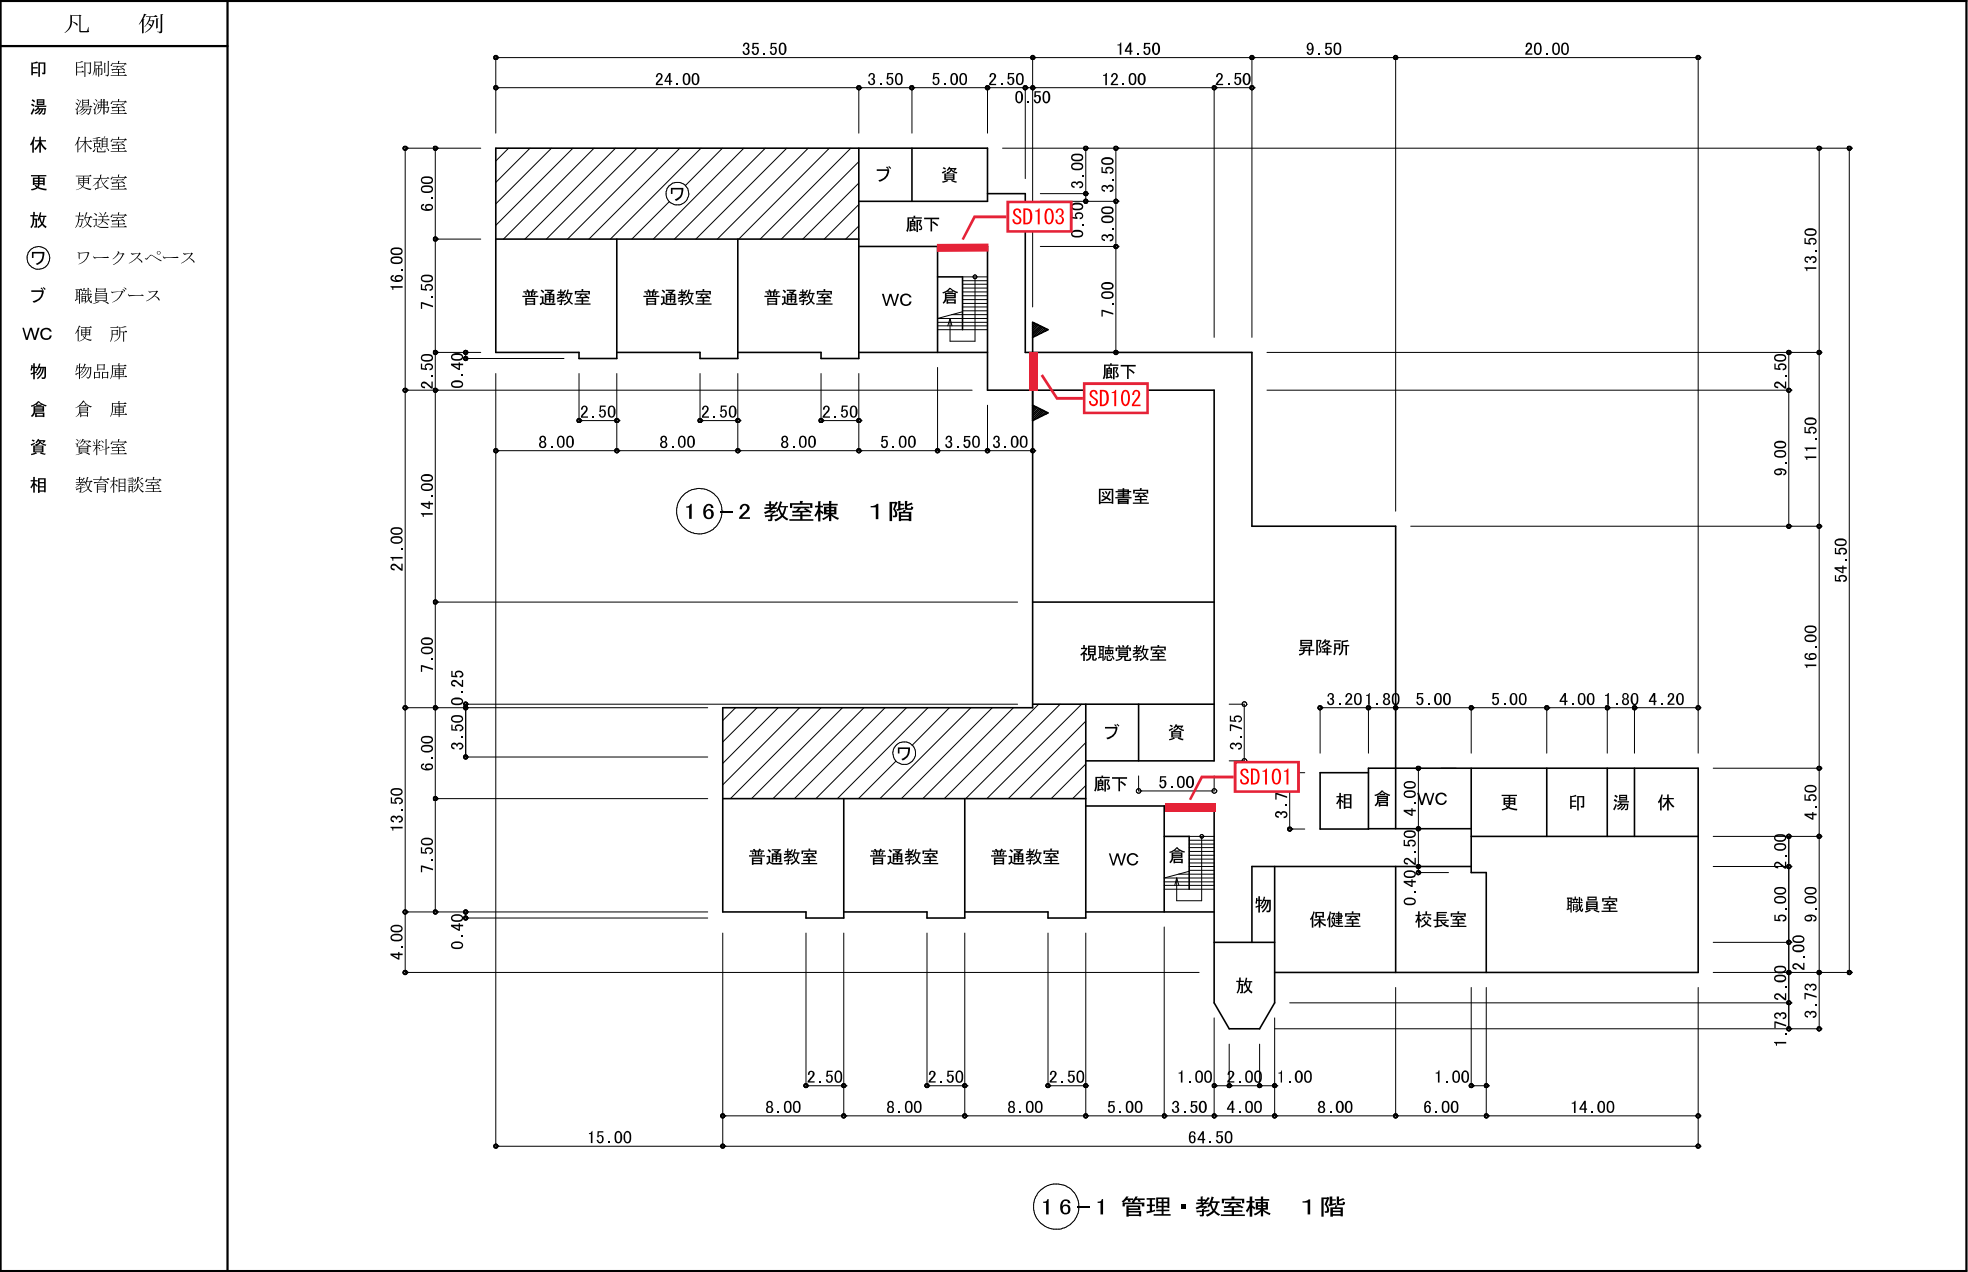

(令和 8 年度)

平面図	縮尺 	学校名	小笠原小学校	調査番号	都道府県	市町村	学校	整理番号	
				19	208	0121			

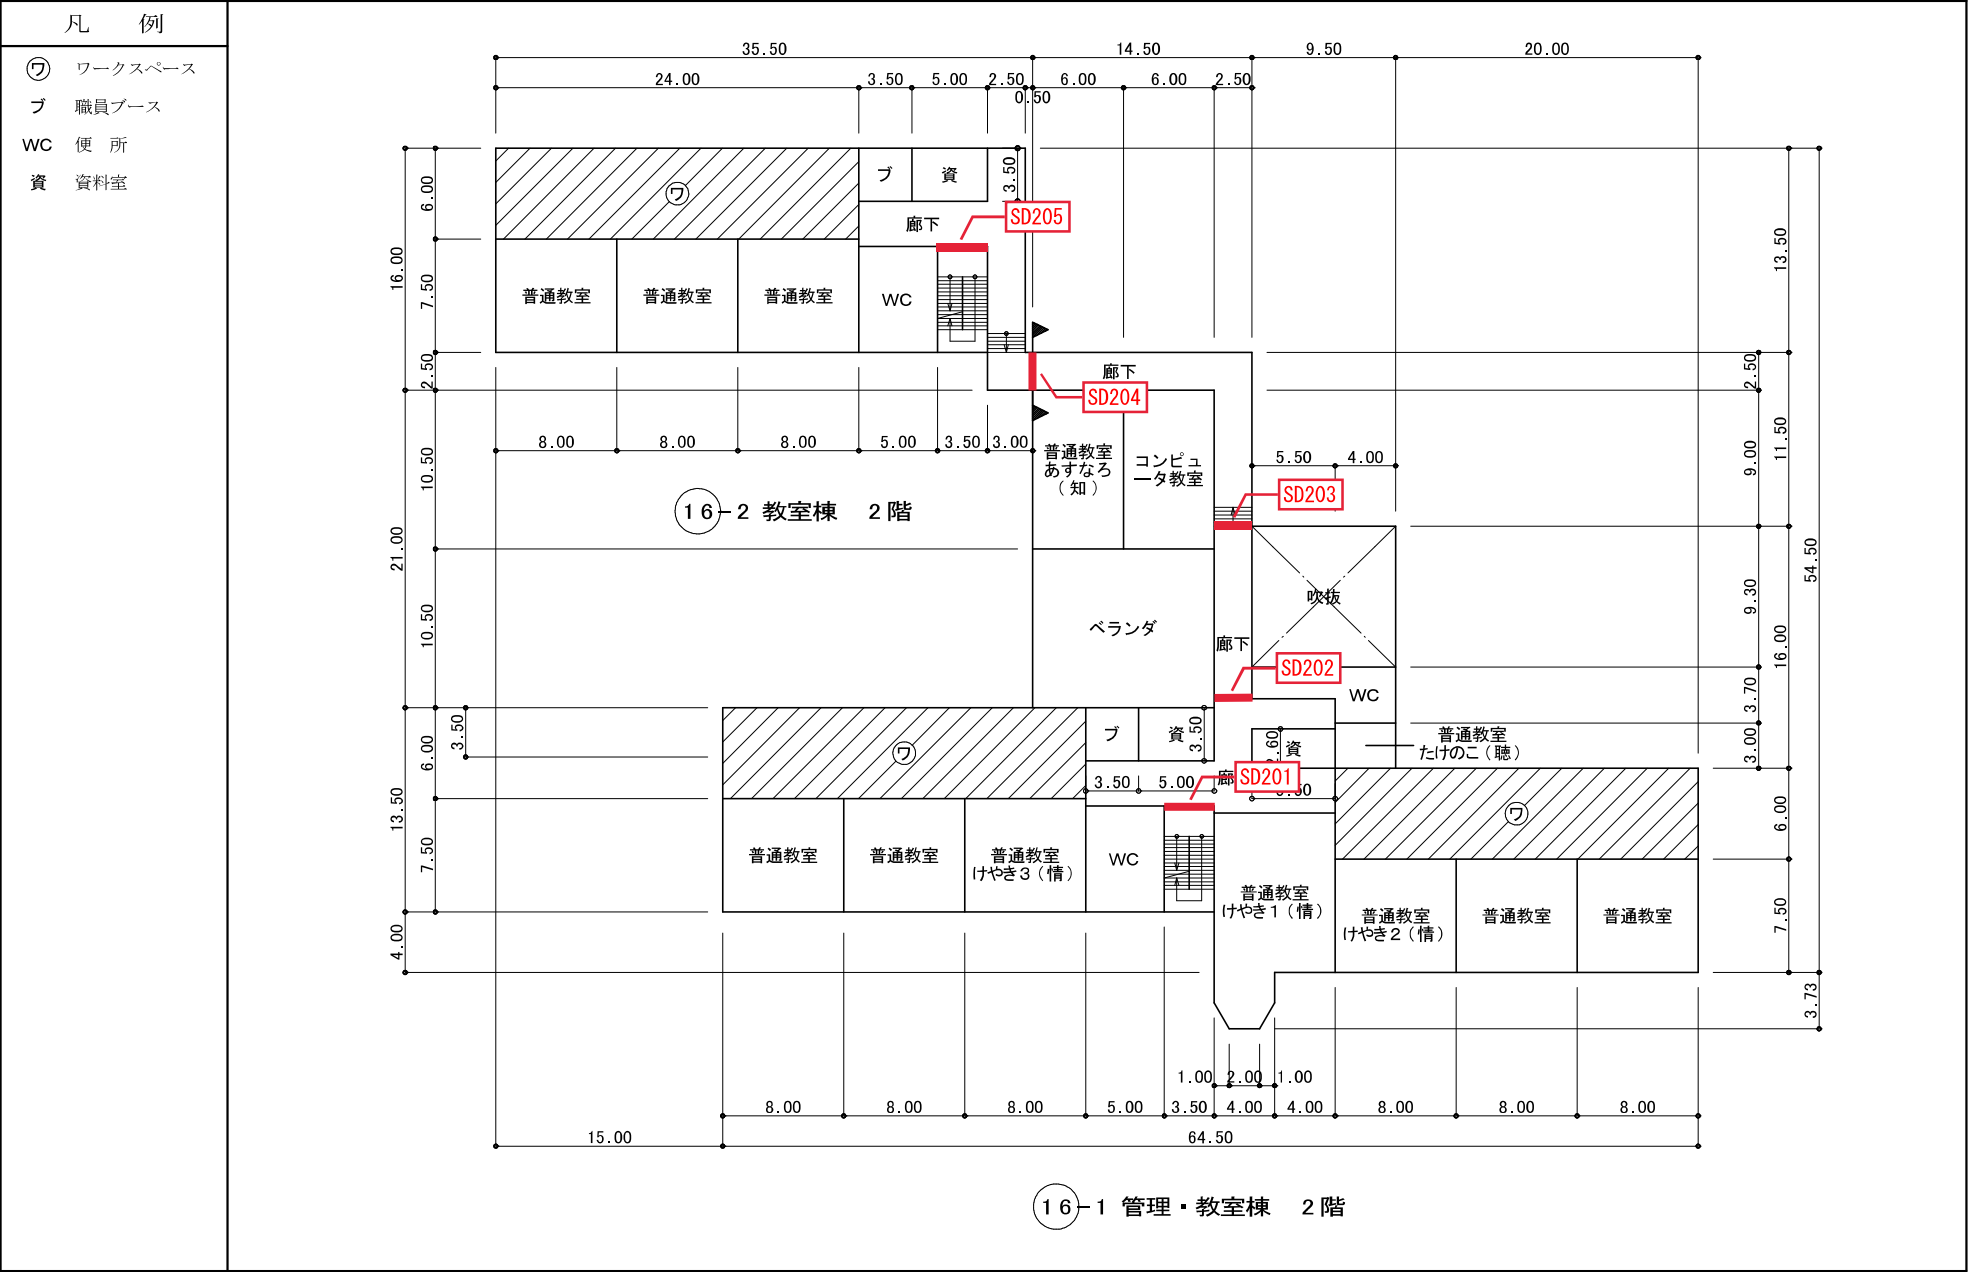

(令和 8 年度)

平面図

縮
尺



学校名

小笠原小 学校

調査
番号

(都道府県)
1 9


(市町村)
2 0 8

(学 校)
0 1 2 1

整理
番号


凡 例

- ㊦ ワークスペース
- ブ 職員ブース
- ス スカイギャラリー
- WC 便 所
- 資 資料室

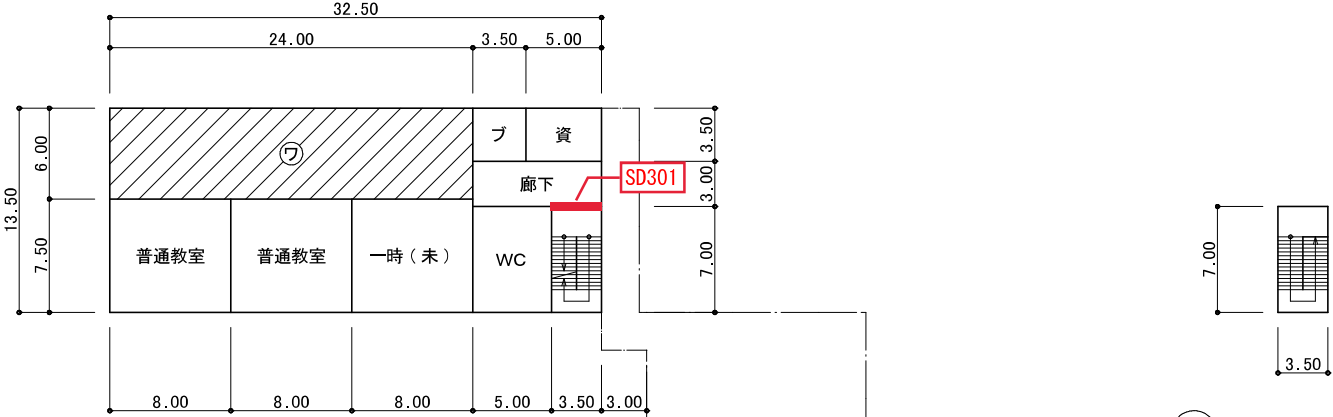

16-2 教室棟 3階

16-2 教室棟 屋上階

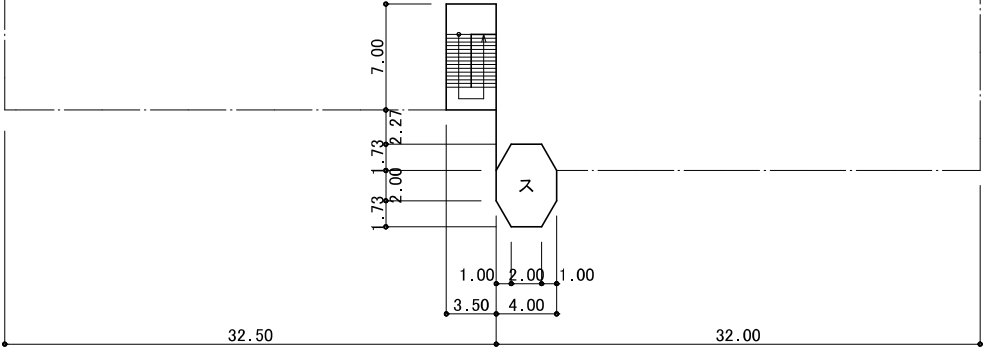

16-1 管理・教室棟 3階

(令和 8 年度)

平面図

縮
尺



学校名

小笠原小 学校

調査
番号

(都道府県)
1 9


(市町村)
2 0 8

(学 校)
0 1 2 1


整理
番号

凡 例


- 準 準備室
WC 便 所
洗 手洗場
ガ ガスボンベ置場
ポ ポンプ室

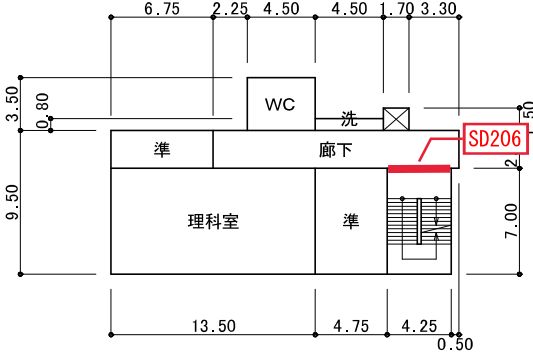


11 特別教室棟 2階

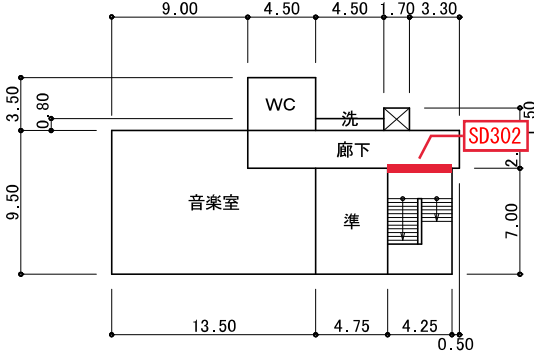


11 特別教室棟 3階

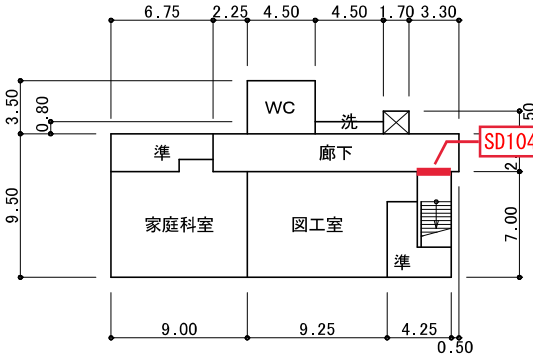


11 特別教室棟 1階

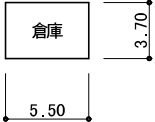


19 倉庫

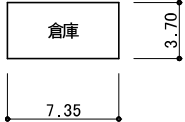


20 倉庫

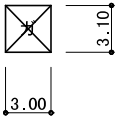

21 L P G庫

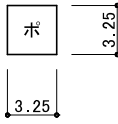

22 ポンプ室

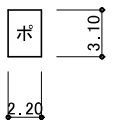


23 ポンプ室

(令和8年度)

平面図

縮
尺

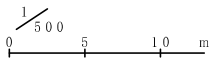

学校
名

小笠原小 学校

調査
番号

(都道府県)

(市町村)


(学 校)

整理
番号


192080121

凡 例


- 食 食品庫
- 検 検収室
- 休 休憩室
- ボ ボイラ室
- 倉 倉 庫
- WC 便 所
- 更 更衣室
- シ シャワーコーナー
- 機 機械室
- 控 控 室
- 放 放送室
- ポ ポンプ室

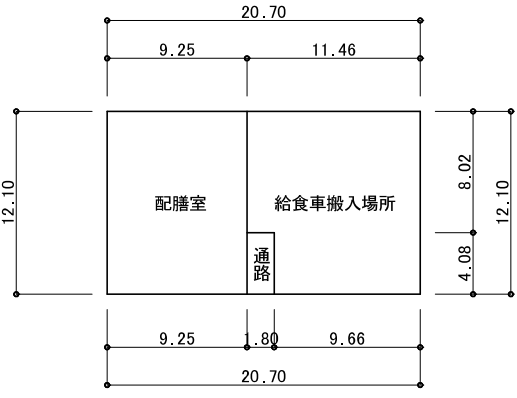


17 給食室

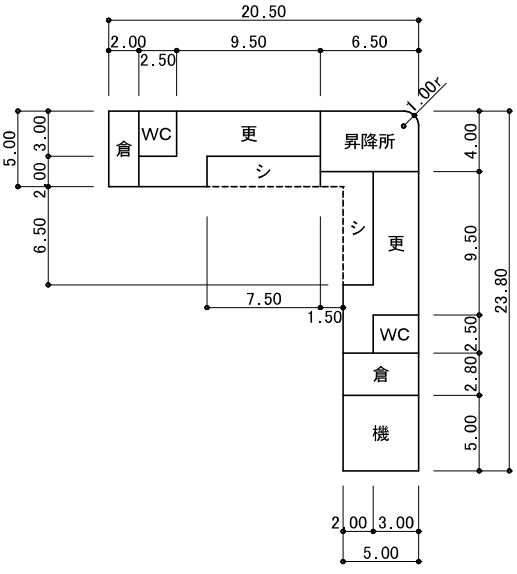


18 プール専用付属室

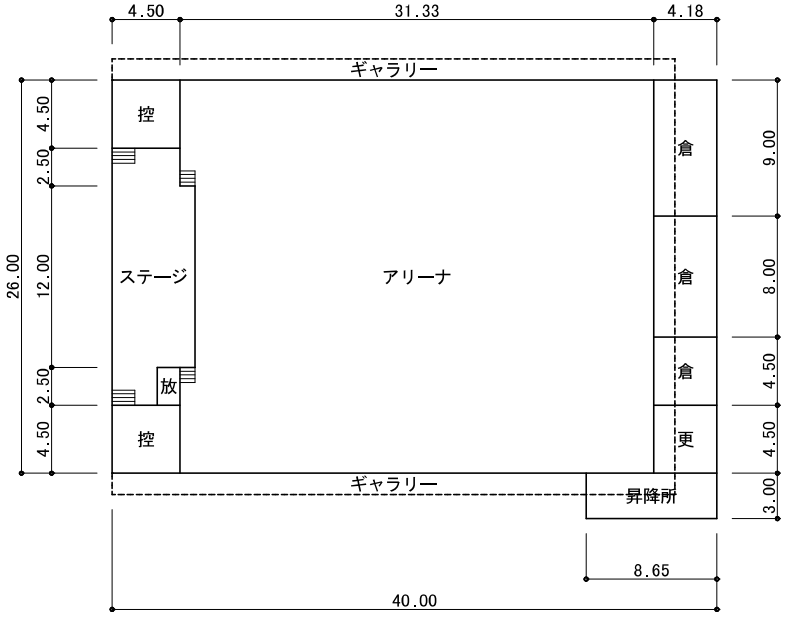


8 屋内運動場

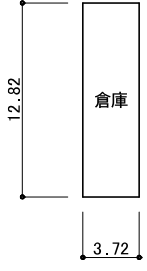

6 倉庫

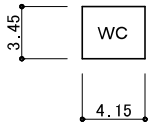

9 便所

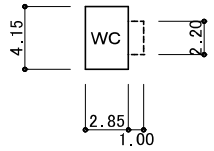


10 便所

保有控除対象	面 積
給食室	255㎡
プール専用付属室	199㎡

(令和8年度)

施設の配置図

縮尺

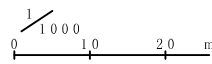

学校名

楡形北小 学校

調査番号

19208

0122

0122

0122

0122

0122

0122


凡 例

- 一時 一時使用建物
- 借 借用建物
- 危 危険建物
- 他 当該学校建物以外の建物
- 未とり 未とりこわし建物

- 倉 倉庫
- 動 動物小屋
- 吹 吹抜け渡廊下
- 門 正門、通用門
- ク 屋外運動場
- 囲 囲障
- 屋外 屋外教育環境事業の国庫補助

- 自 自転車置場
- 水 ポーチ


- 簡 簡易な小規模構造物

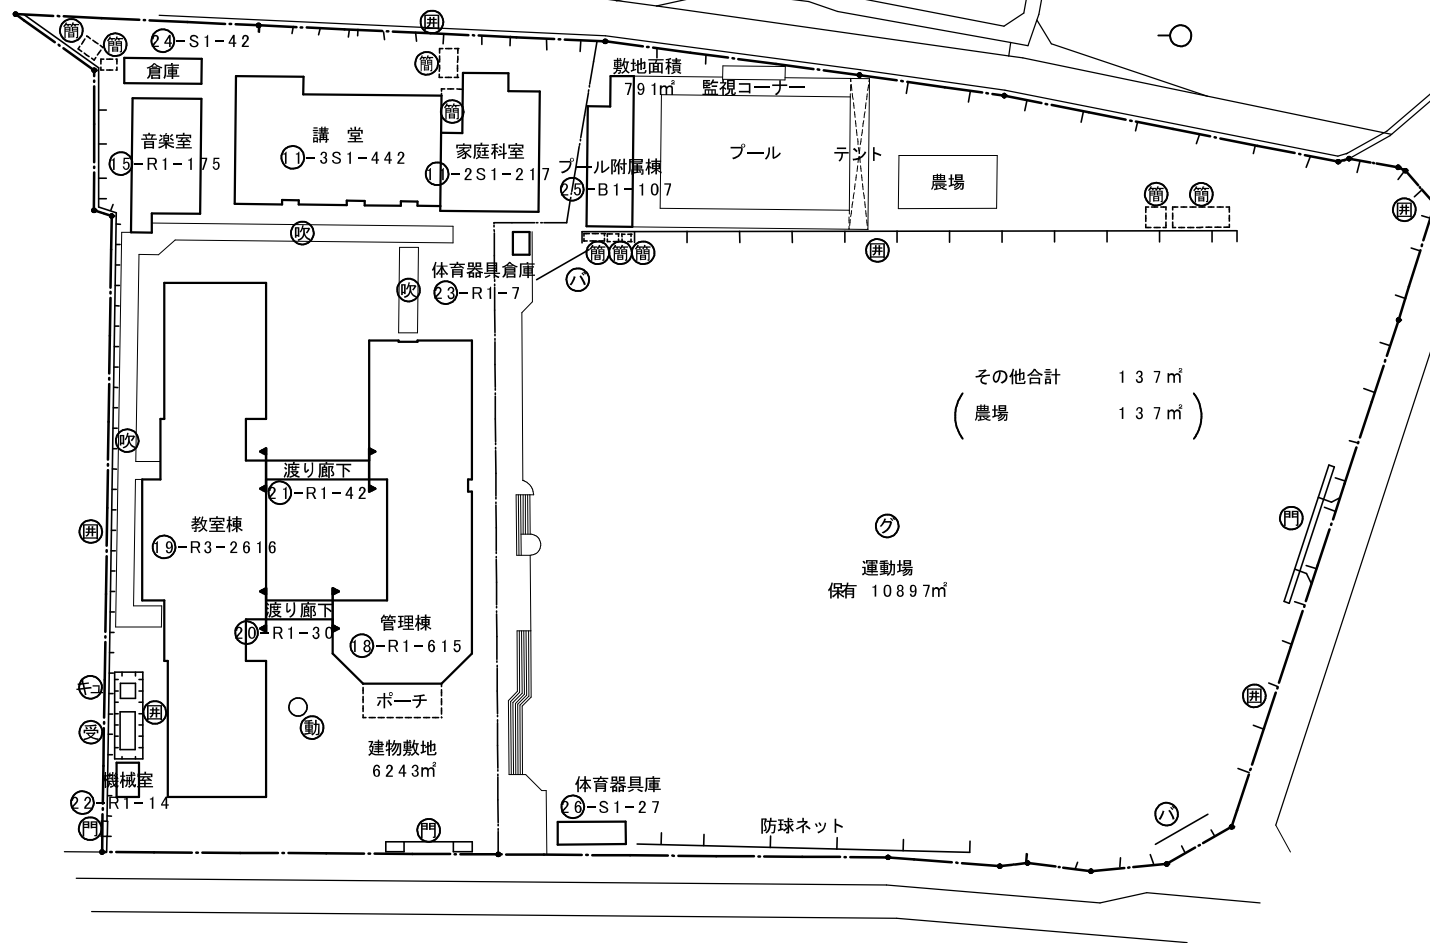

(北に矢印を付す)

(令和8年度)

平面図


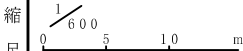


学校名


楡形北小 学校

調査番号	都道府県	(市町村)	(学 校)	整理番号
19	2	08	0122	

凡 例	
普	普通教室
WC	便 所
準	準備室
放	放送室
印	印刷室
職WC	職員便所
倉	倉庫
男	男子更衣室
女	女子更衣室
休	休憩室
材	教材室
映	映写室
渡	渡り廊下
多	ワークスペース

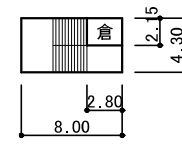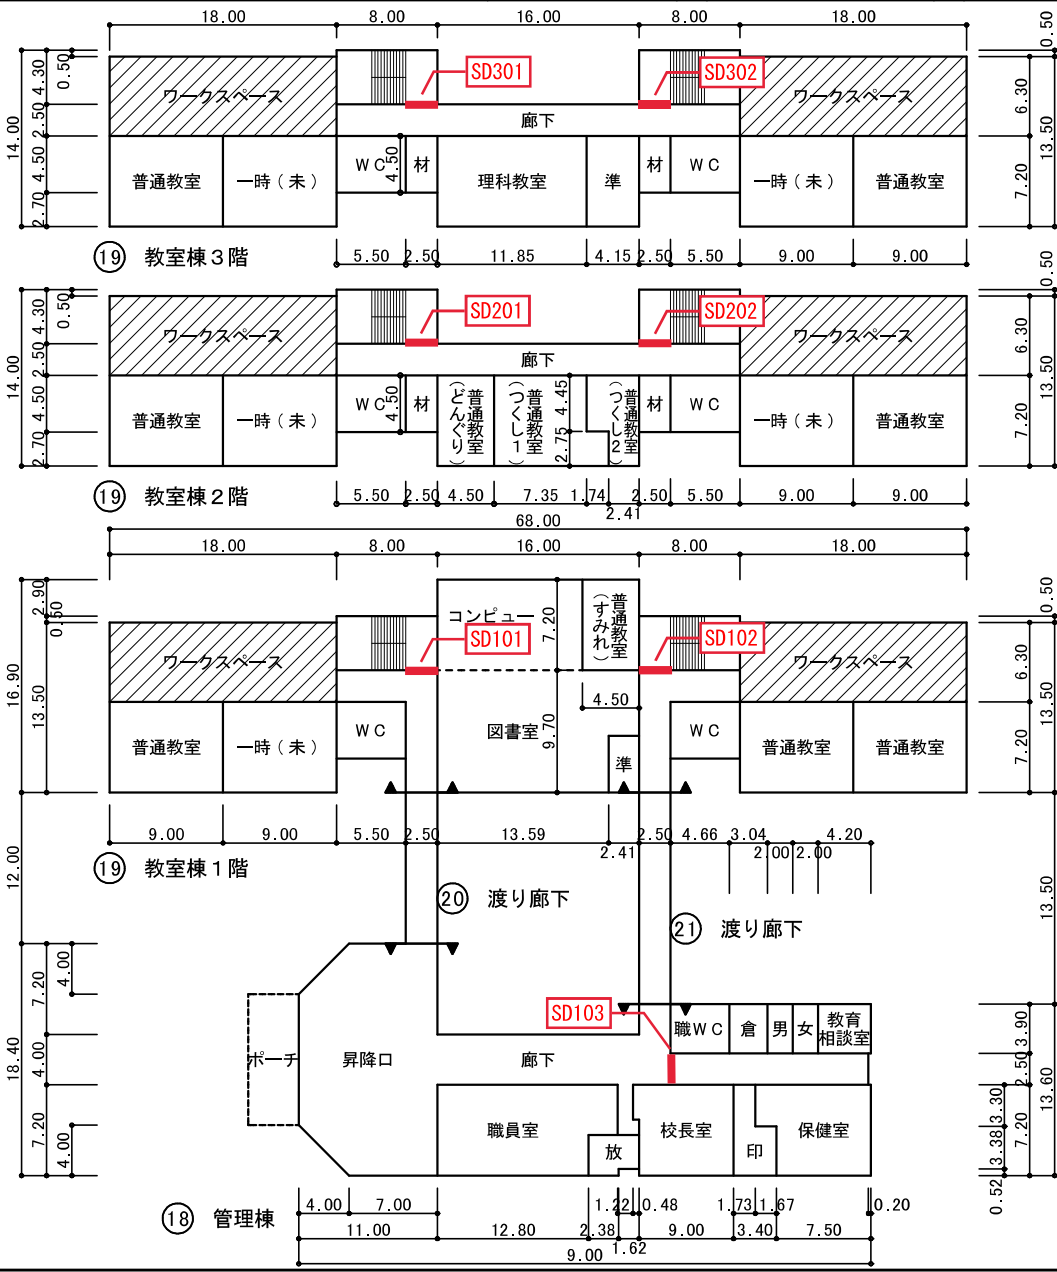

19 教室棟 P H

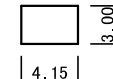

22 機械室



23 体育器具倉庫




26 体育器具庫

保有控除対象	
プール附属棟	107㎡
給食室	218㎡

(令和 8 年度)

平面図

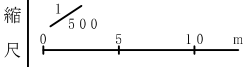

学校名


楡形北小 学校

調査番号	都道府県	(市町村)	(学 校)	整理番号
19	2	08	0122	



凡 例

- 調 調理室
- 事 事務室
- 検 検収室
- 食 食品庫
- 休 休憩室
- 下 下膳ハッチ
- 上 上膳ハッチ
- 配 配膳室
- パ バン受入ハッチ
- 機 機械室
- LP プロパン庫
- WC 便 所
- シャ シャワー室
- 男 男子更衣室
- 女 男子更衣室
- ロ 廊下
- 倉 倉庫
- ポ ポーチ


⑪- 3 講 堂

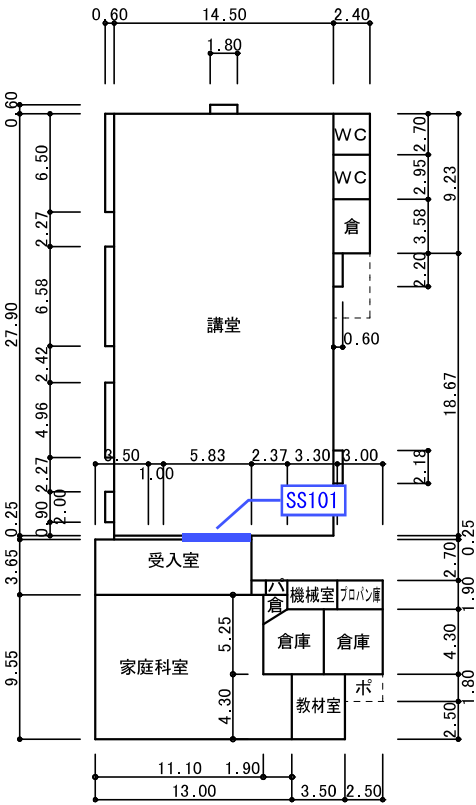


⑪- 2 家庭科室

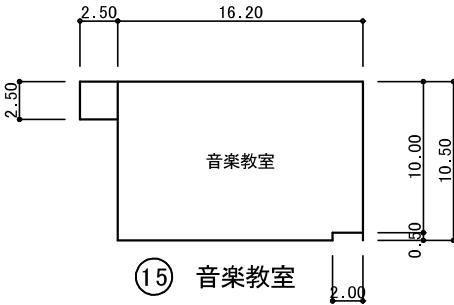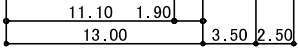

⑮ 音楽教室

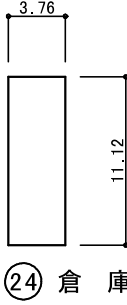

㉔ 倉 庫

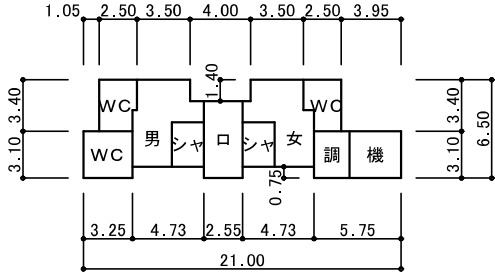


㉕ プール附属棟

一時的余裕教室が実学級数の2割超の理由
少人数教育政策（25人を基本とする少人数教育）
に対応するための予備教室

(令和 8 年度)


施設の配置図

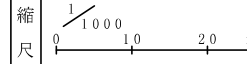

学校名

楡形西小 学校

調査 番号	都道府県		(市町村)		(学 校)				整理 番号
	1	9	2	0	8	0	1	2	3

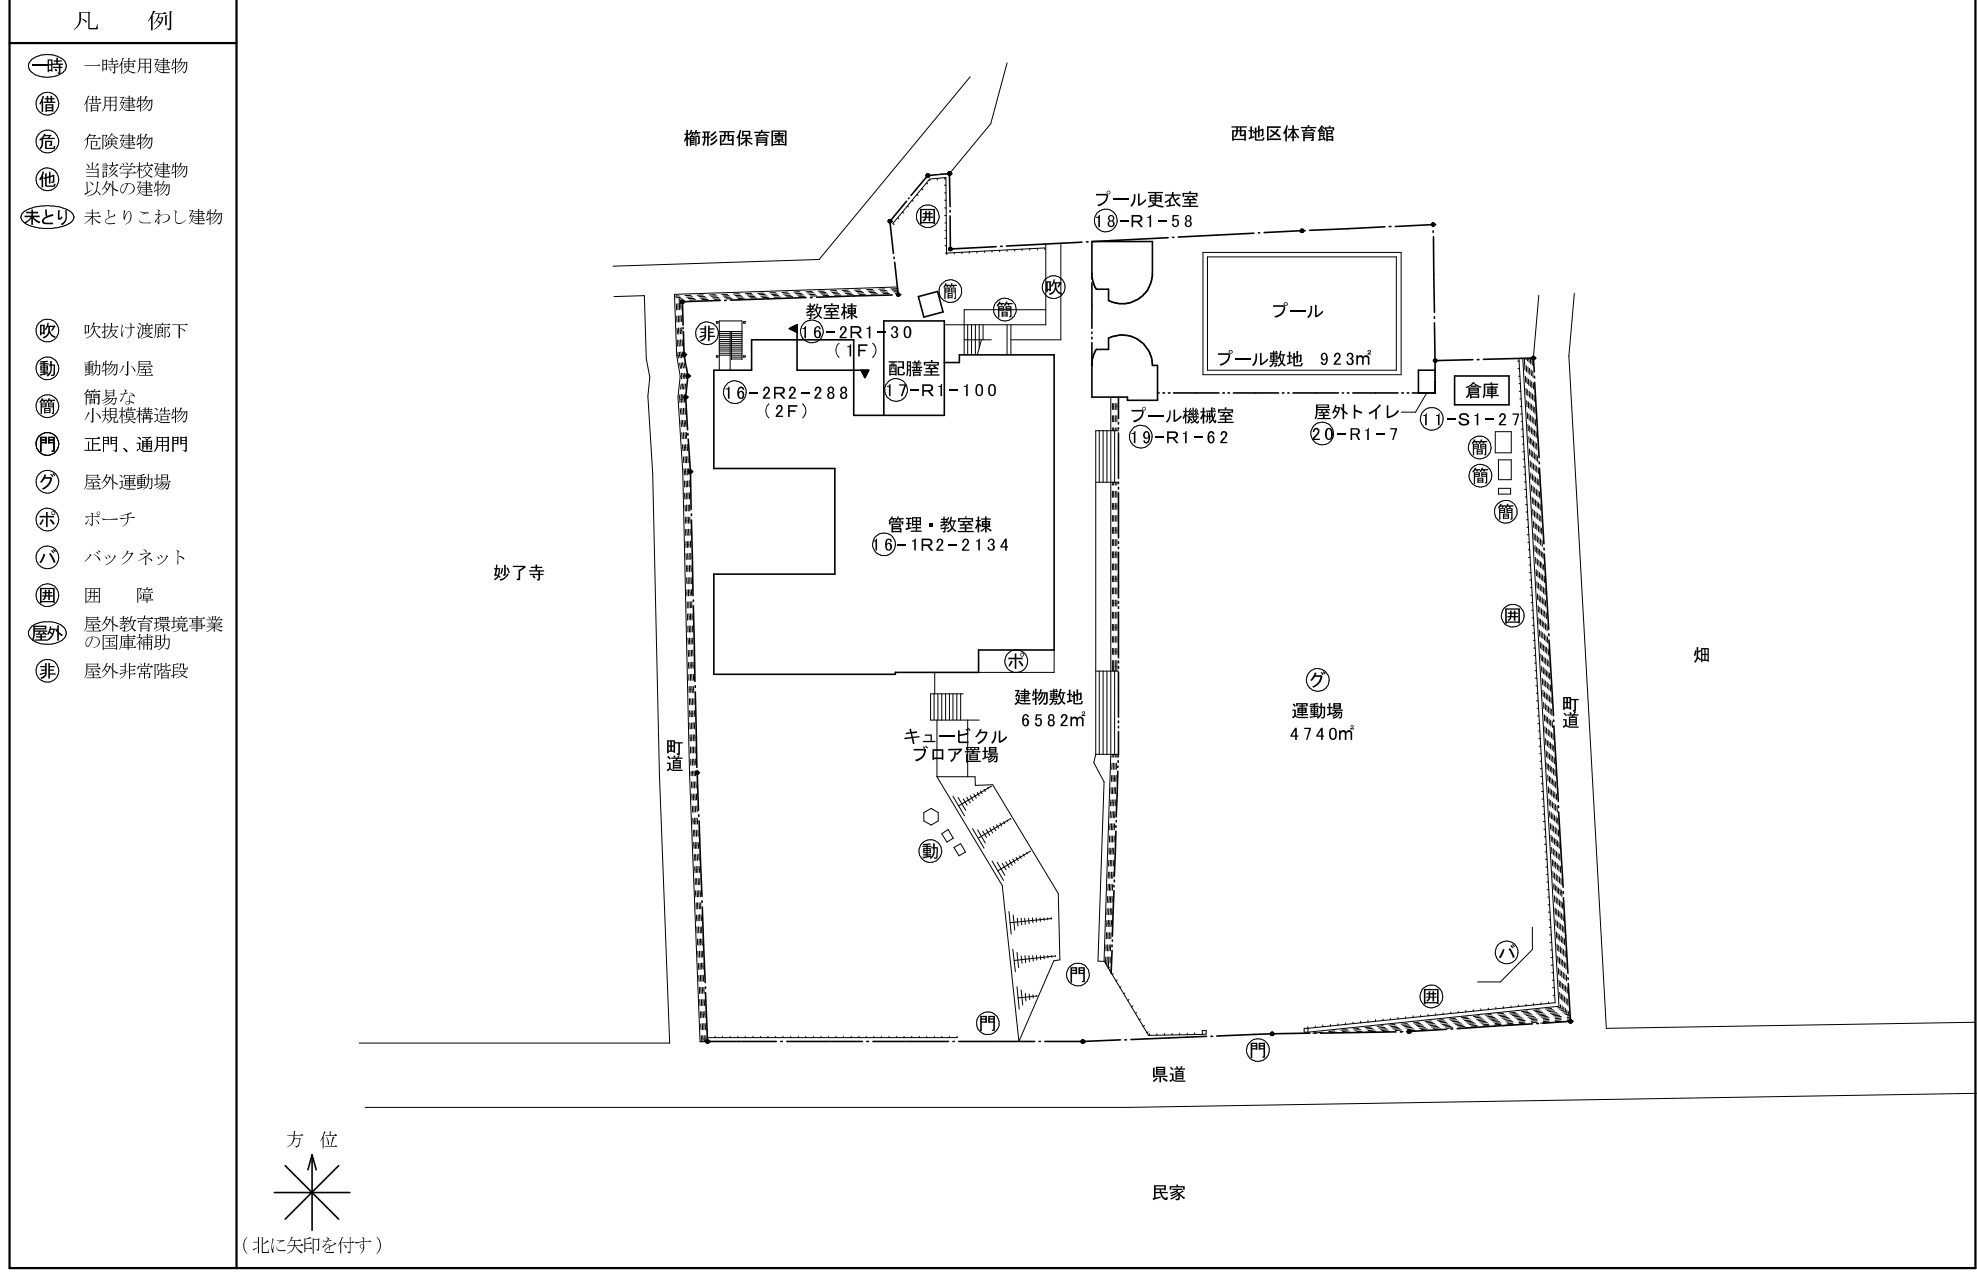

(令和8年度)

平面図

縮尺



学校名

楡形西小 学校

調査番号

192080123

調査年度

192080123

調査月

0123

調査日


0123

調査時間


0123

凡 例


- 印 印刷室
- 湯 湯沸室
- 休 休憩室
- 放 放送室
- 多 多目的ホール
- ワ ワークスペース
- WC 便 所
- 洗 手洗場
- 倉 倉 庫
- 更 更衣室
- 資 資料室
- 機 機械室
- 事 事務室
- 食 食品庫
- 検 検収室
- シ シャワー室

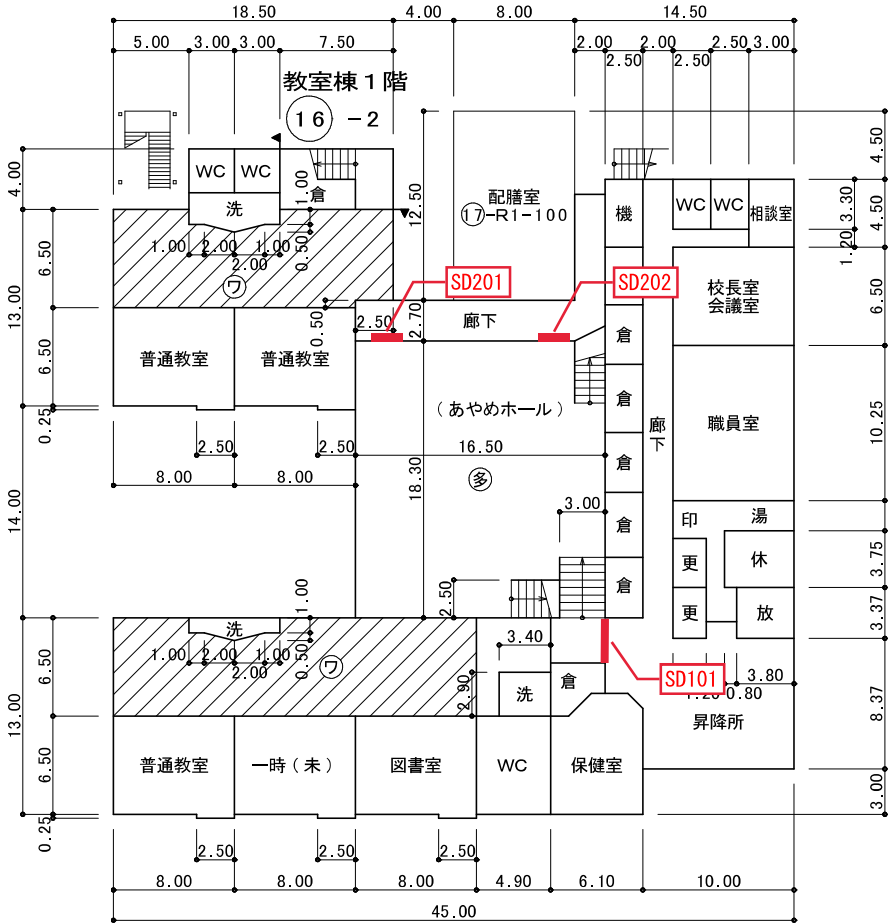


16 -1 管理・教室棟1階

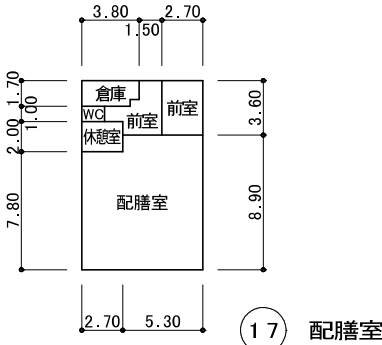

17 配膳室

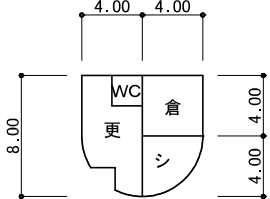

18 プール更衣室

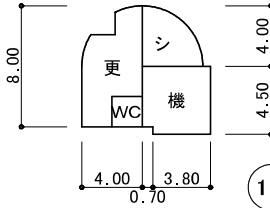


19 プール機械室

保有控除対象	面 積
給食室	100㎡
プール専用付属室	120㎡

(令和 8'年度)

平面図

縮
尺

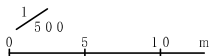

学校名

楡形西小 学校

調査
番号

(都道府県)

(市町村)

(学 校)

1 9

2 0

8 0


1 2

3 3


整理
番号

凡 例


- ㊦ ワークスペース
- 準 準備室
- WC 便 所
- 洗 手洗場

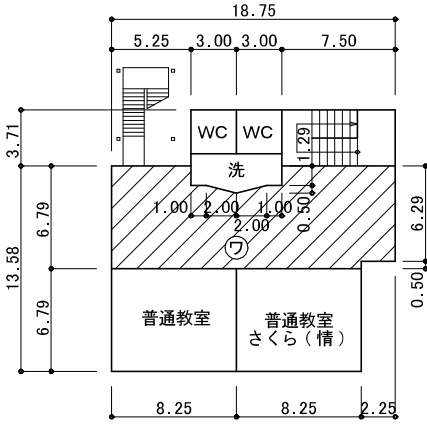


16 -2 教室棟 2階

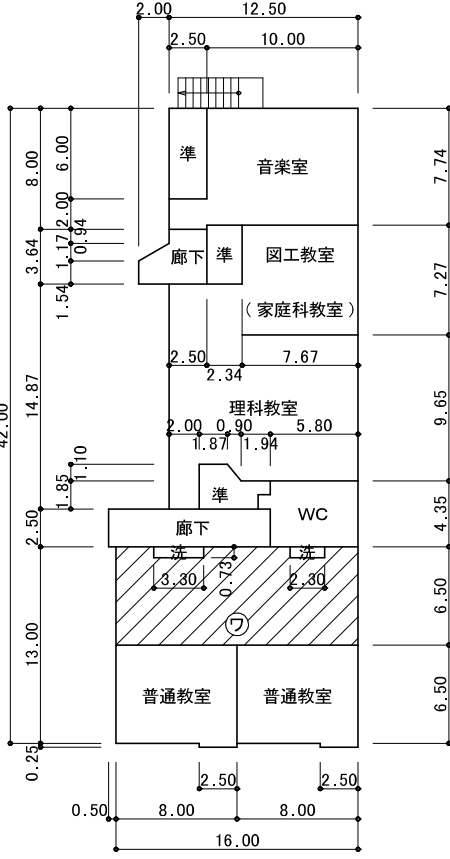

16 -1 管理・教室棟 2階

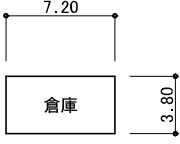


11 倉庫

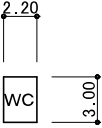

20 屋外トイレ

(令和8年度)


施設の配置図

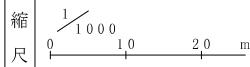

学校名

豊小 学校

調査番号	都道府県	市町村	学校	整理番号
192080124				

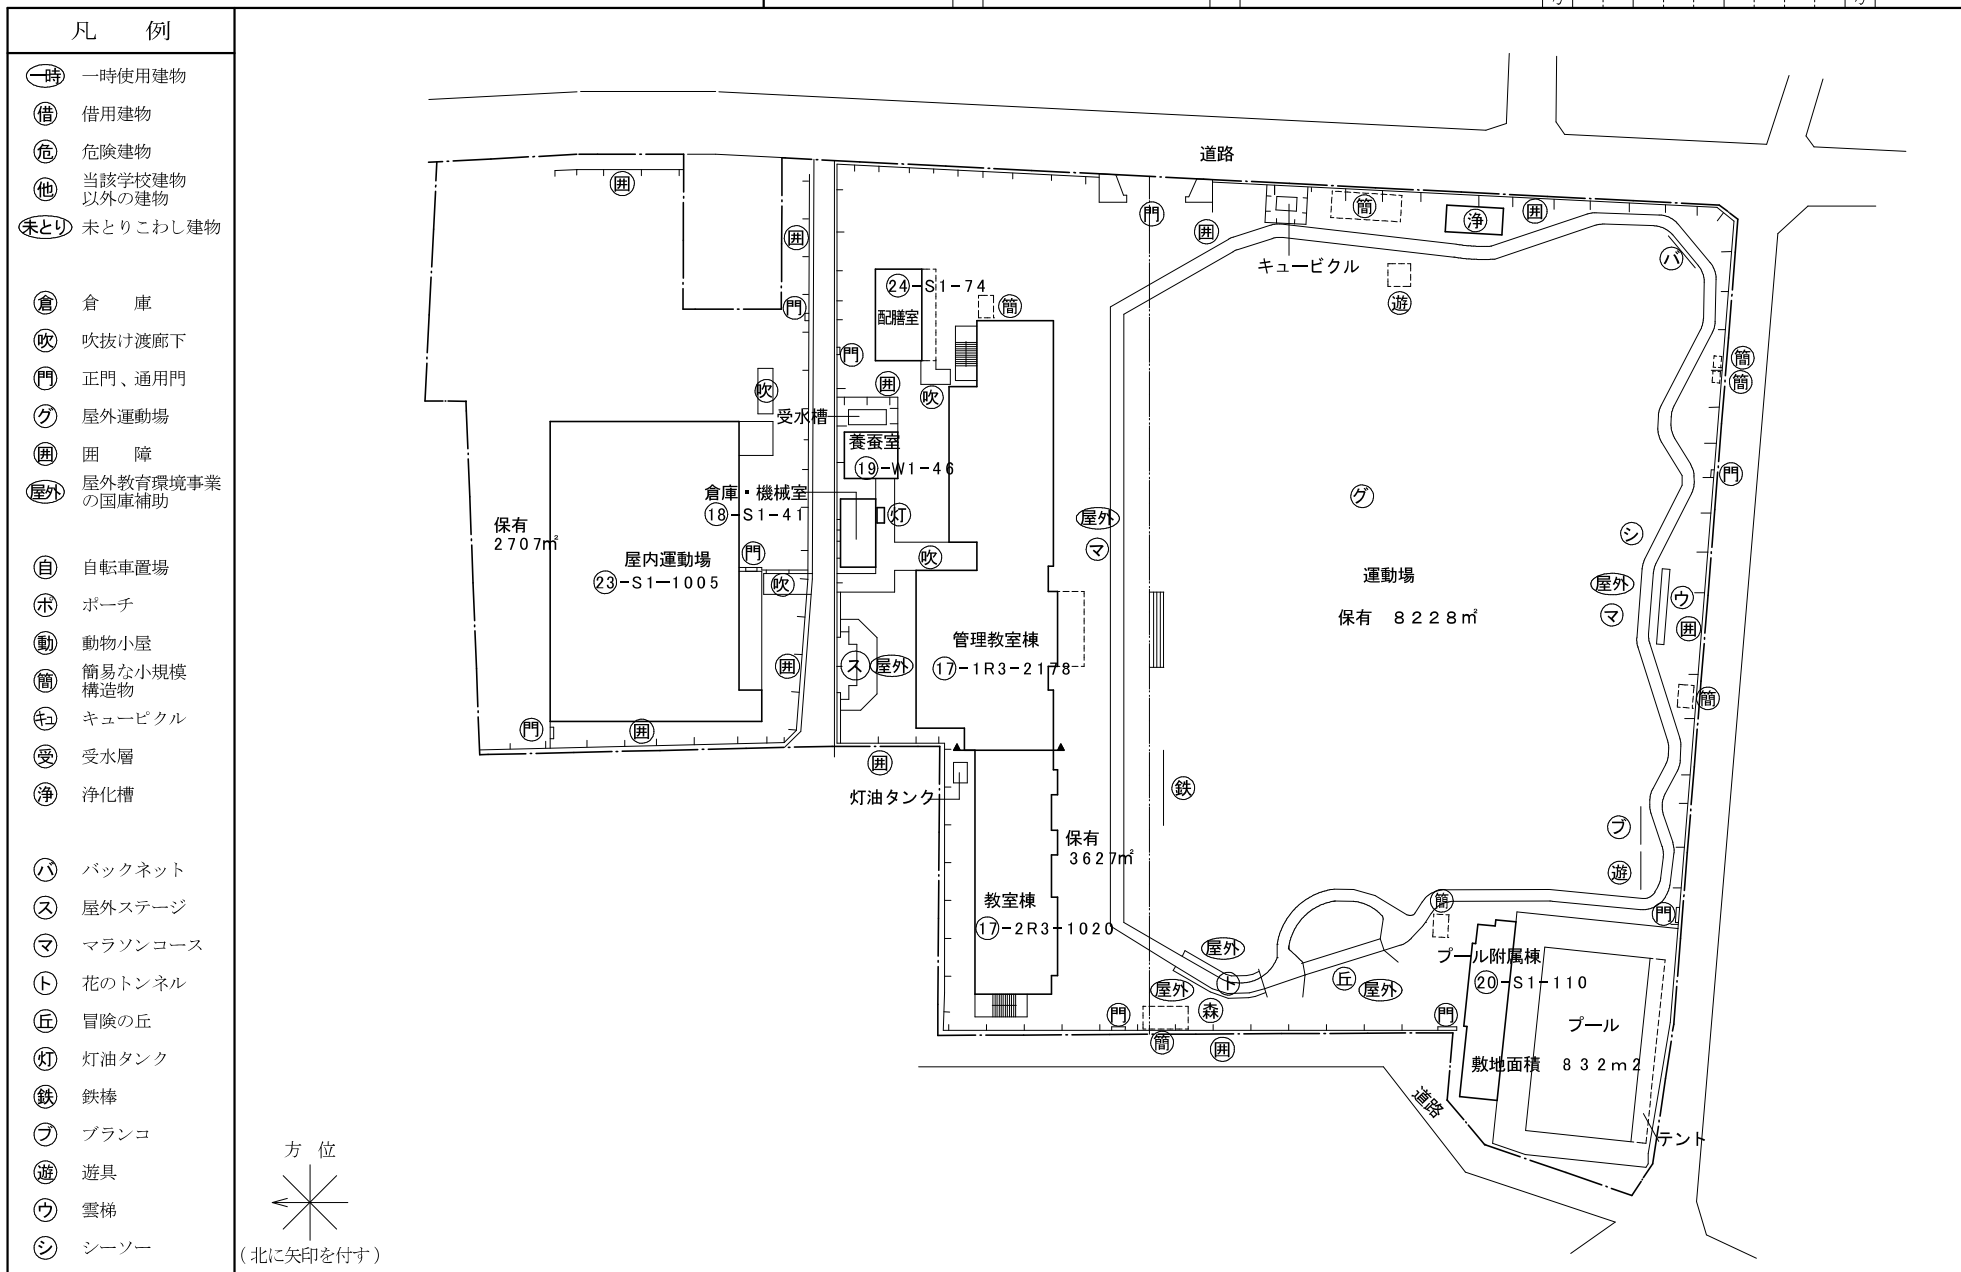

(令和 8 年度)

平面図

縮
尺



学校名


豊小 学校

調査番号	(都道府県)	(市町村)	(学 校)	整理番号
192080124				

凡 例


倉 倉 庫
更 更衣室
印 印刷室
教 教材室
放 放送室
WC 便 所

パイプスペース

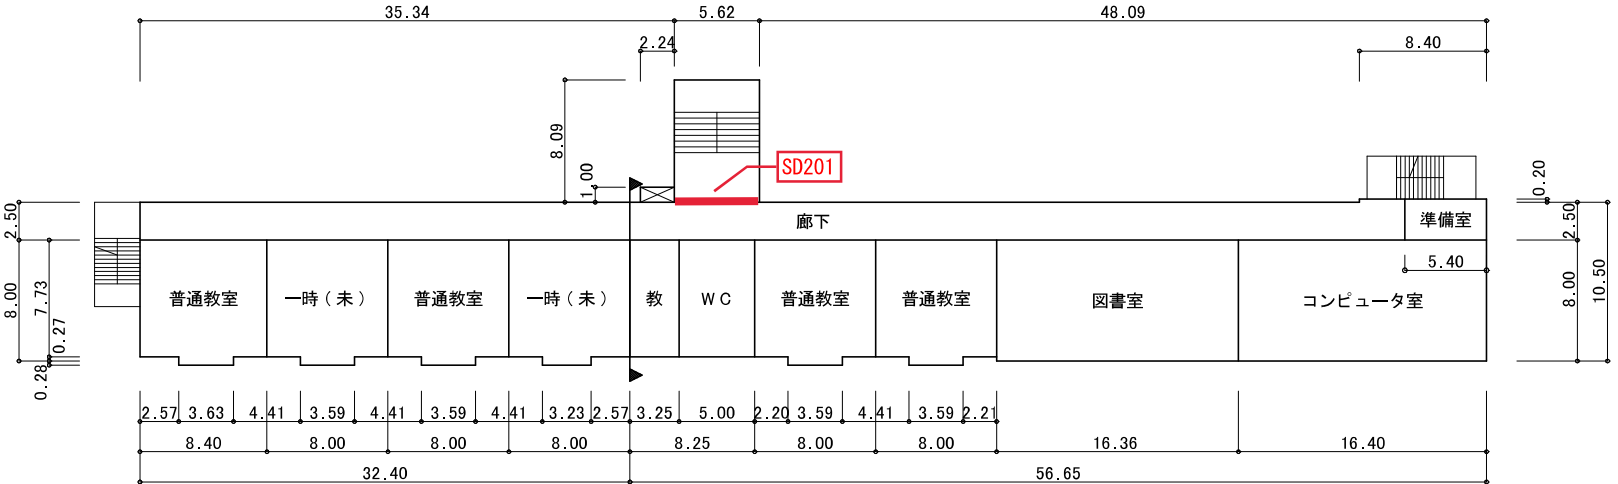

⑰- 2 教室棟 2 F

⑰- 1 管理教室棟 2 F

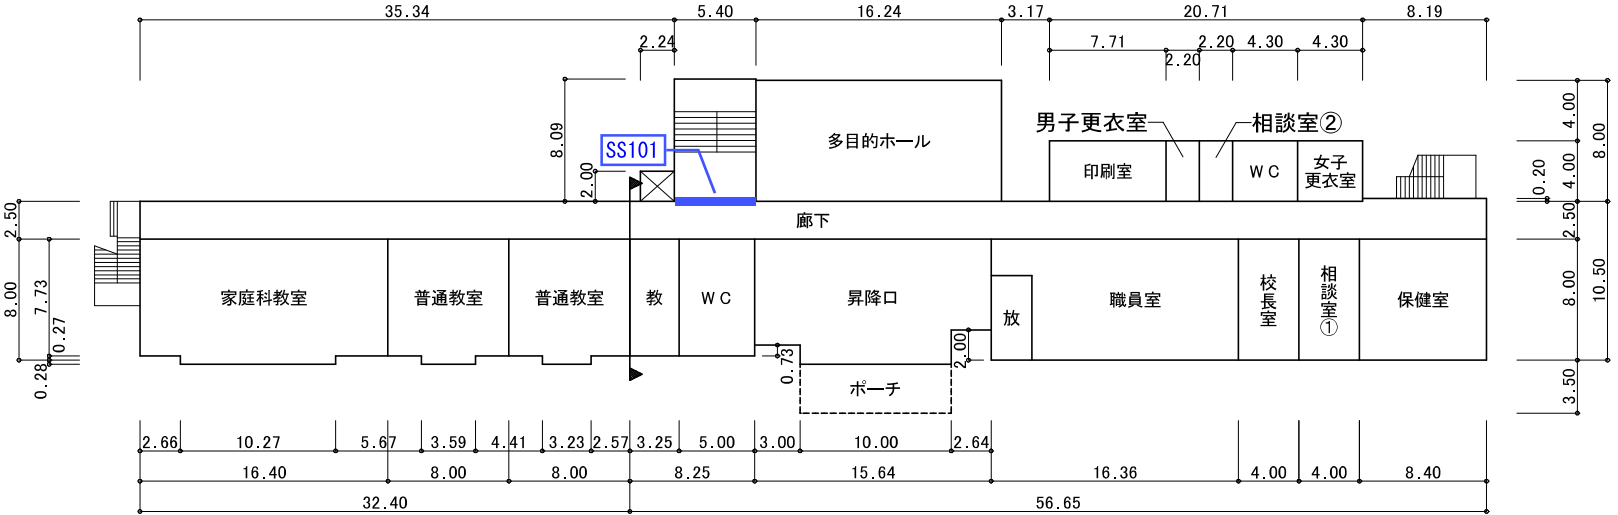


⑰- 2 教室棟 1 F

⑰- 1 管理教室棟 1 F

(令和8年度)

平面図

縮尺

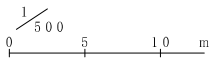

学校名

豊小 学校

調査番号

192080124

(都道府県)

(市町村)

(学 校)

整理番号

凡 例


準 図工準備室

WC 便 所


O.S.T オイルサービス
タンク室

パイプスペース

一時的余裕教室が実学級数の2割超の理由
少人数教育政策(25人を基本とする少人数教育)
に対応するための予備教室

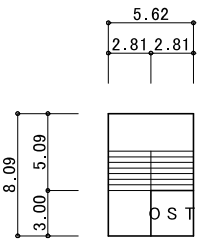

⑪-1 管理教室棟 P H

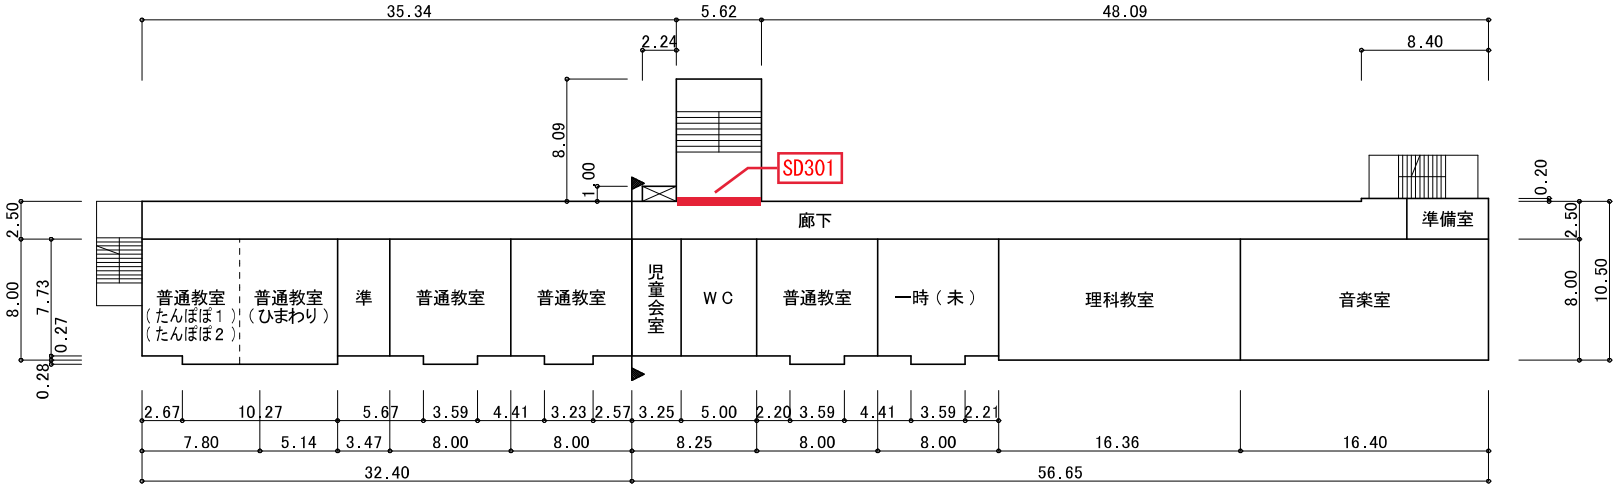


⑪-2 教室棟 3 F

⑪-1 管理教室棟 3 F

(令和8年度)

平面図

縮尺

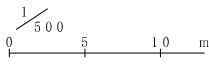

学校名

豊小 学校

調査番号

192080124

(都道府県) (市町村) (学校)

整理番号

192080124

192080124

凡 例

教 教材室

WC 便 所

更 更衣室

シ シャワー室


監 監視室

放 放送室


掃 掃除用具入

い いたわりトイレ


手 手洗い場

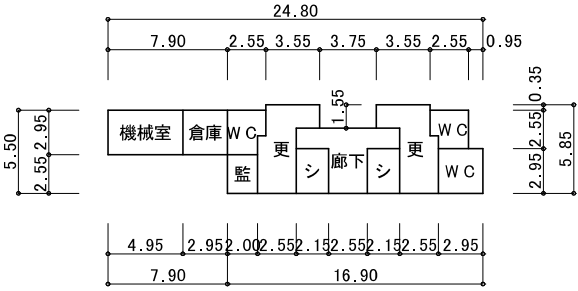


⑳ プール附属棟

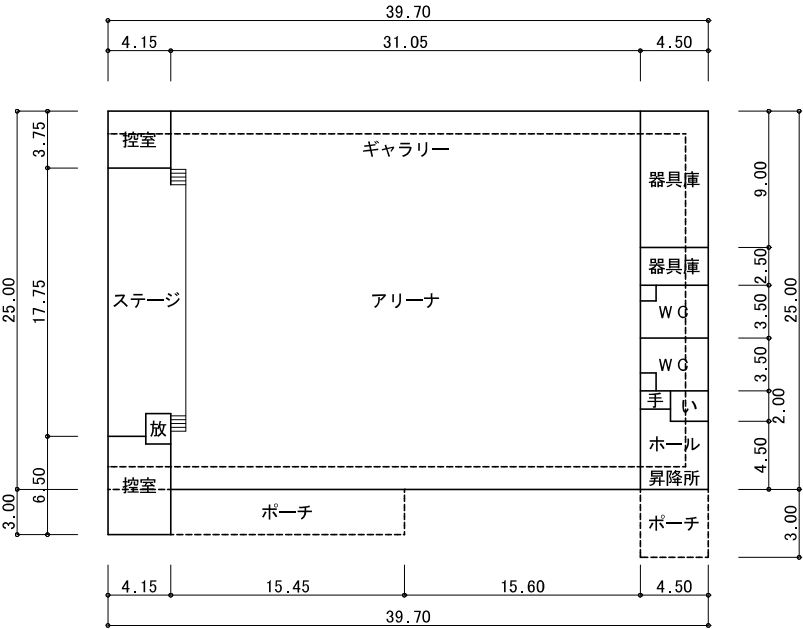


㉓ 屋内運動場

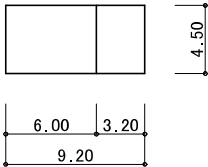


⑱ 倉庫・機械室

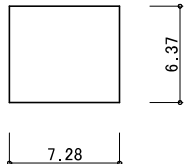


⑲ 養蚕室

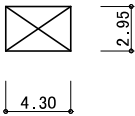

⑮ 給食機械室

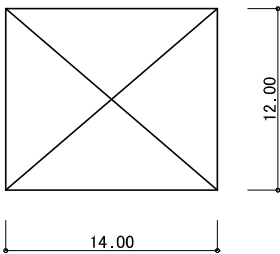

⑭ 配膳室

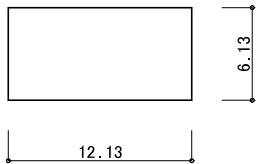


㉔ 配膳室

保有控除対象

プール附属棟	112㎡
配膳室	74㎡
養蚕室（旧用務員宿舎）	46㎡

(令和 8 年度)


施設の配置図

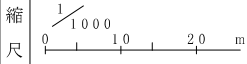

学校名


落合小 学校

調査番号	(都道府県)	(市町村)	(学 校)	整理番号
192080125				

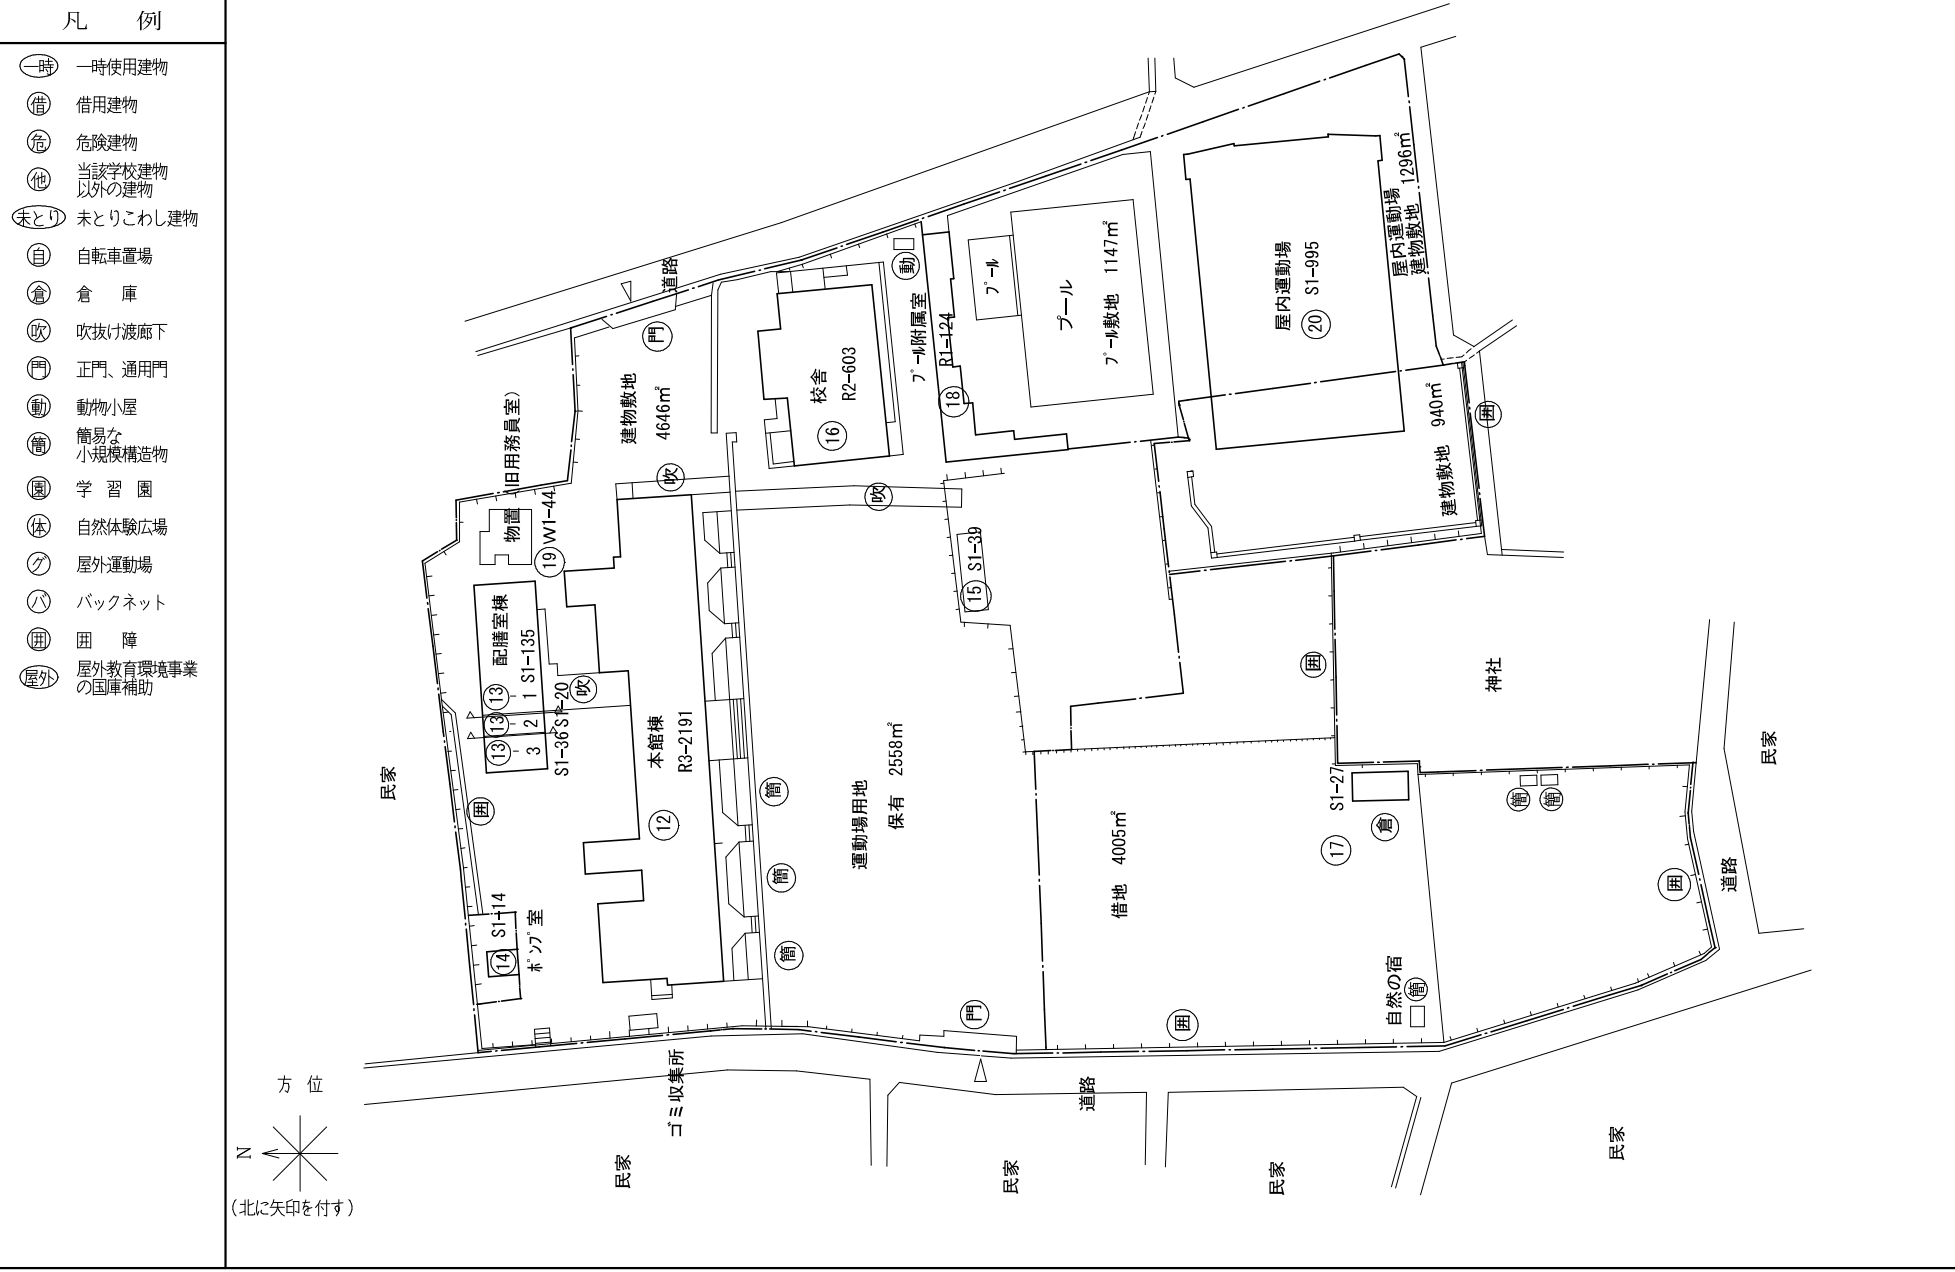

(令和8年度)

平面図

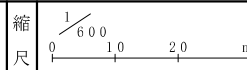

学校名

落合小 学校

調査番号

都道府県
19


(市町村)
208

(学校)
0125


整理番号

凡 例


準 準備室
印・書 印刷室・書庫
外階 屋外階段
湯 湯沸室
更 更衣室
WC 便所

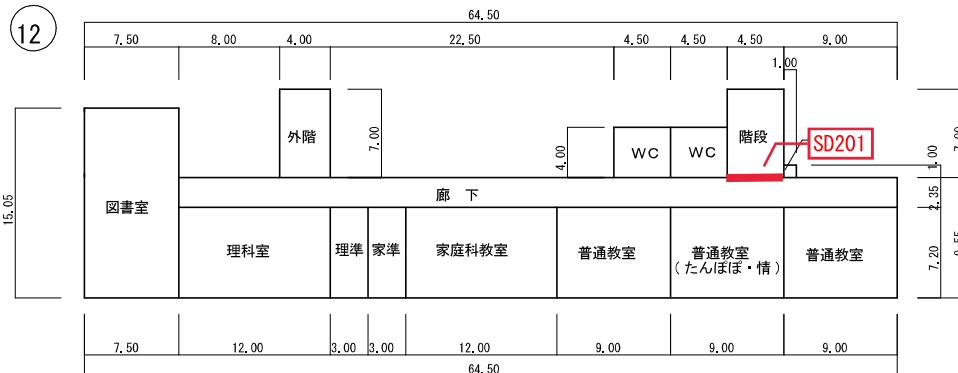


2 階

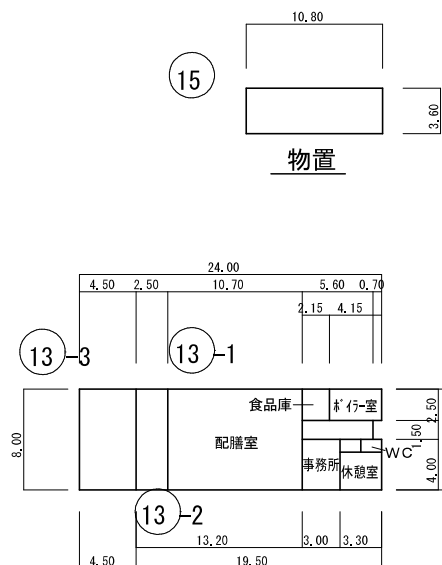


配膳室棟

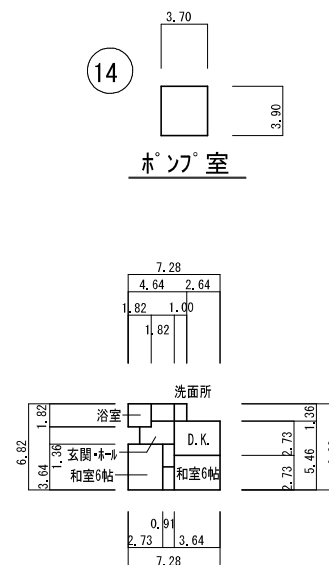

物置 (旧用務員室)

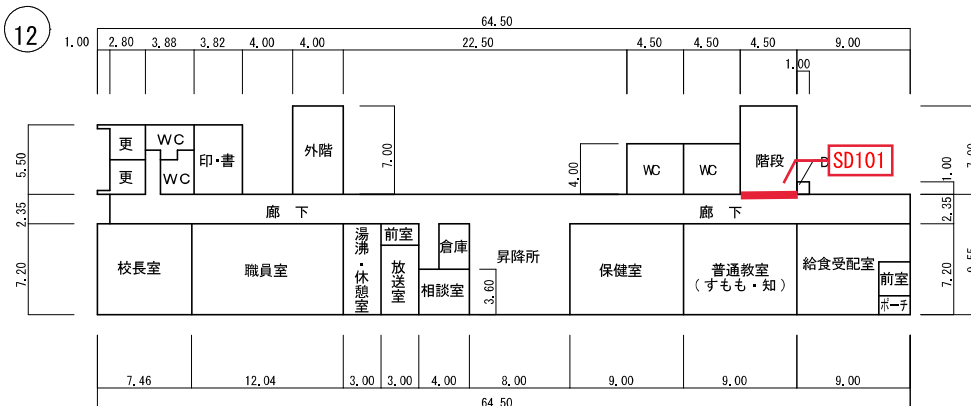

1 階



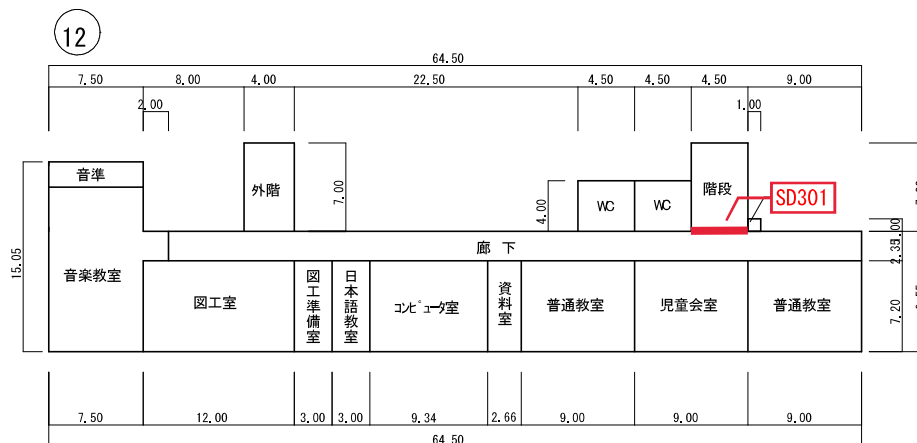


3 階


(令和8年度)

平面図	縮尺		学校名	落合小 学校	調査番号	都道府県	(市町村)	(学 校)	整理番号
					19	20	80	125	



凡 例

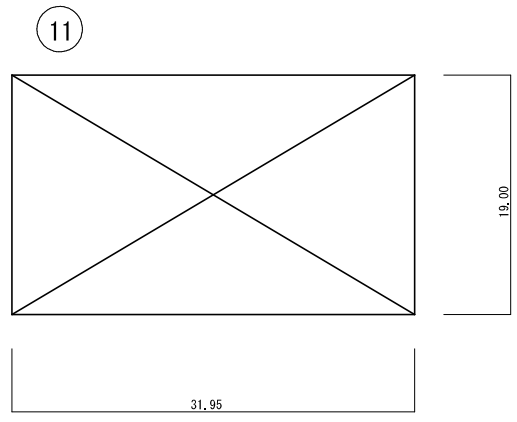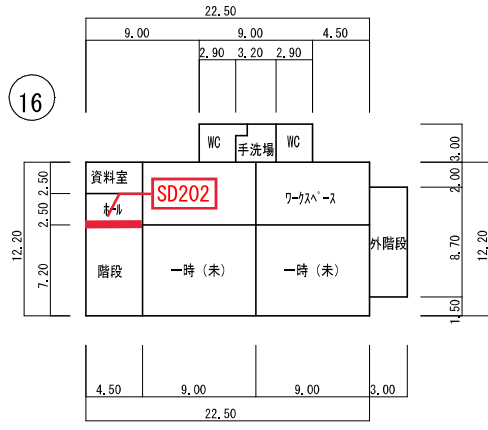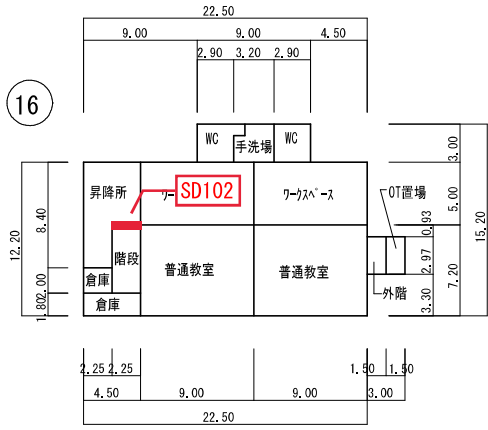

旧屋内運動場

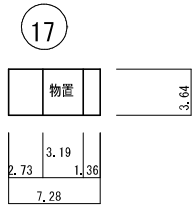

倉 庫

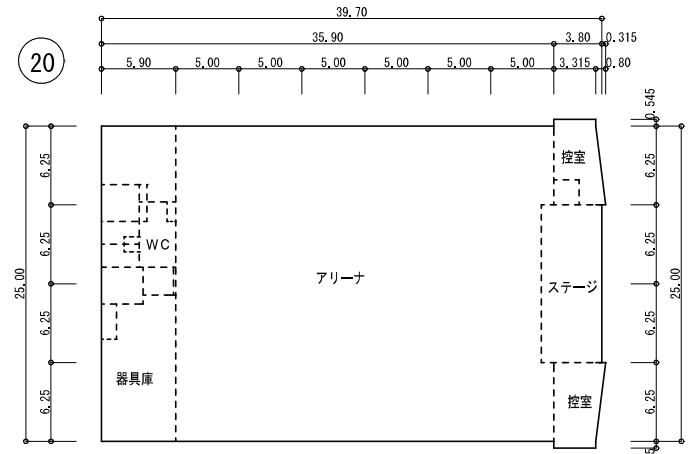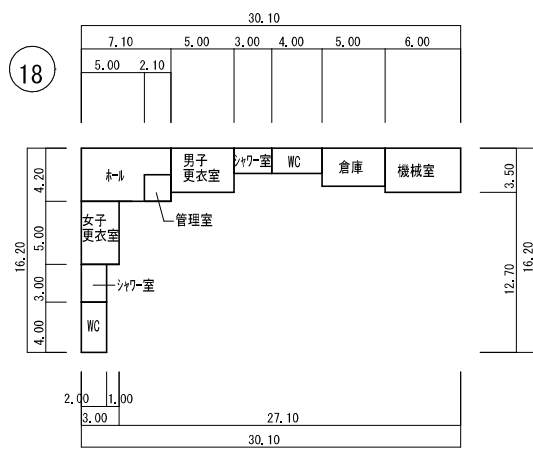


屋内運動場

給食室 191m²
ホッパ室 14m²
プール付属室 14m²

(令和 8 年度)

施設の配置図	縮尺		学校名	大 明 小 学 校	調査番号	(都道府県)	(市町村)	(学 校)	整理番号
					192080126				

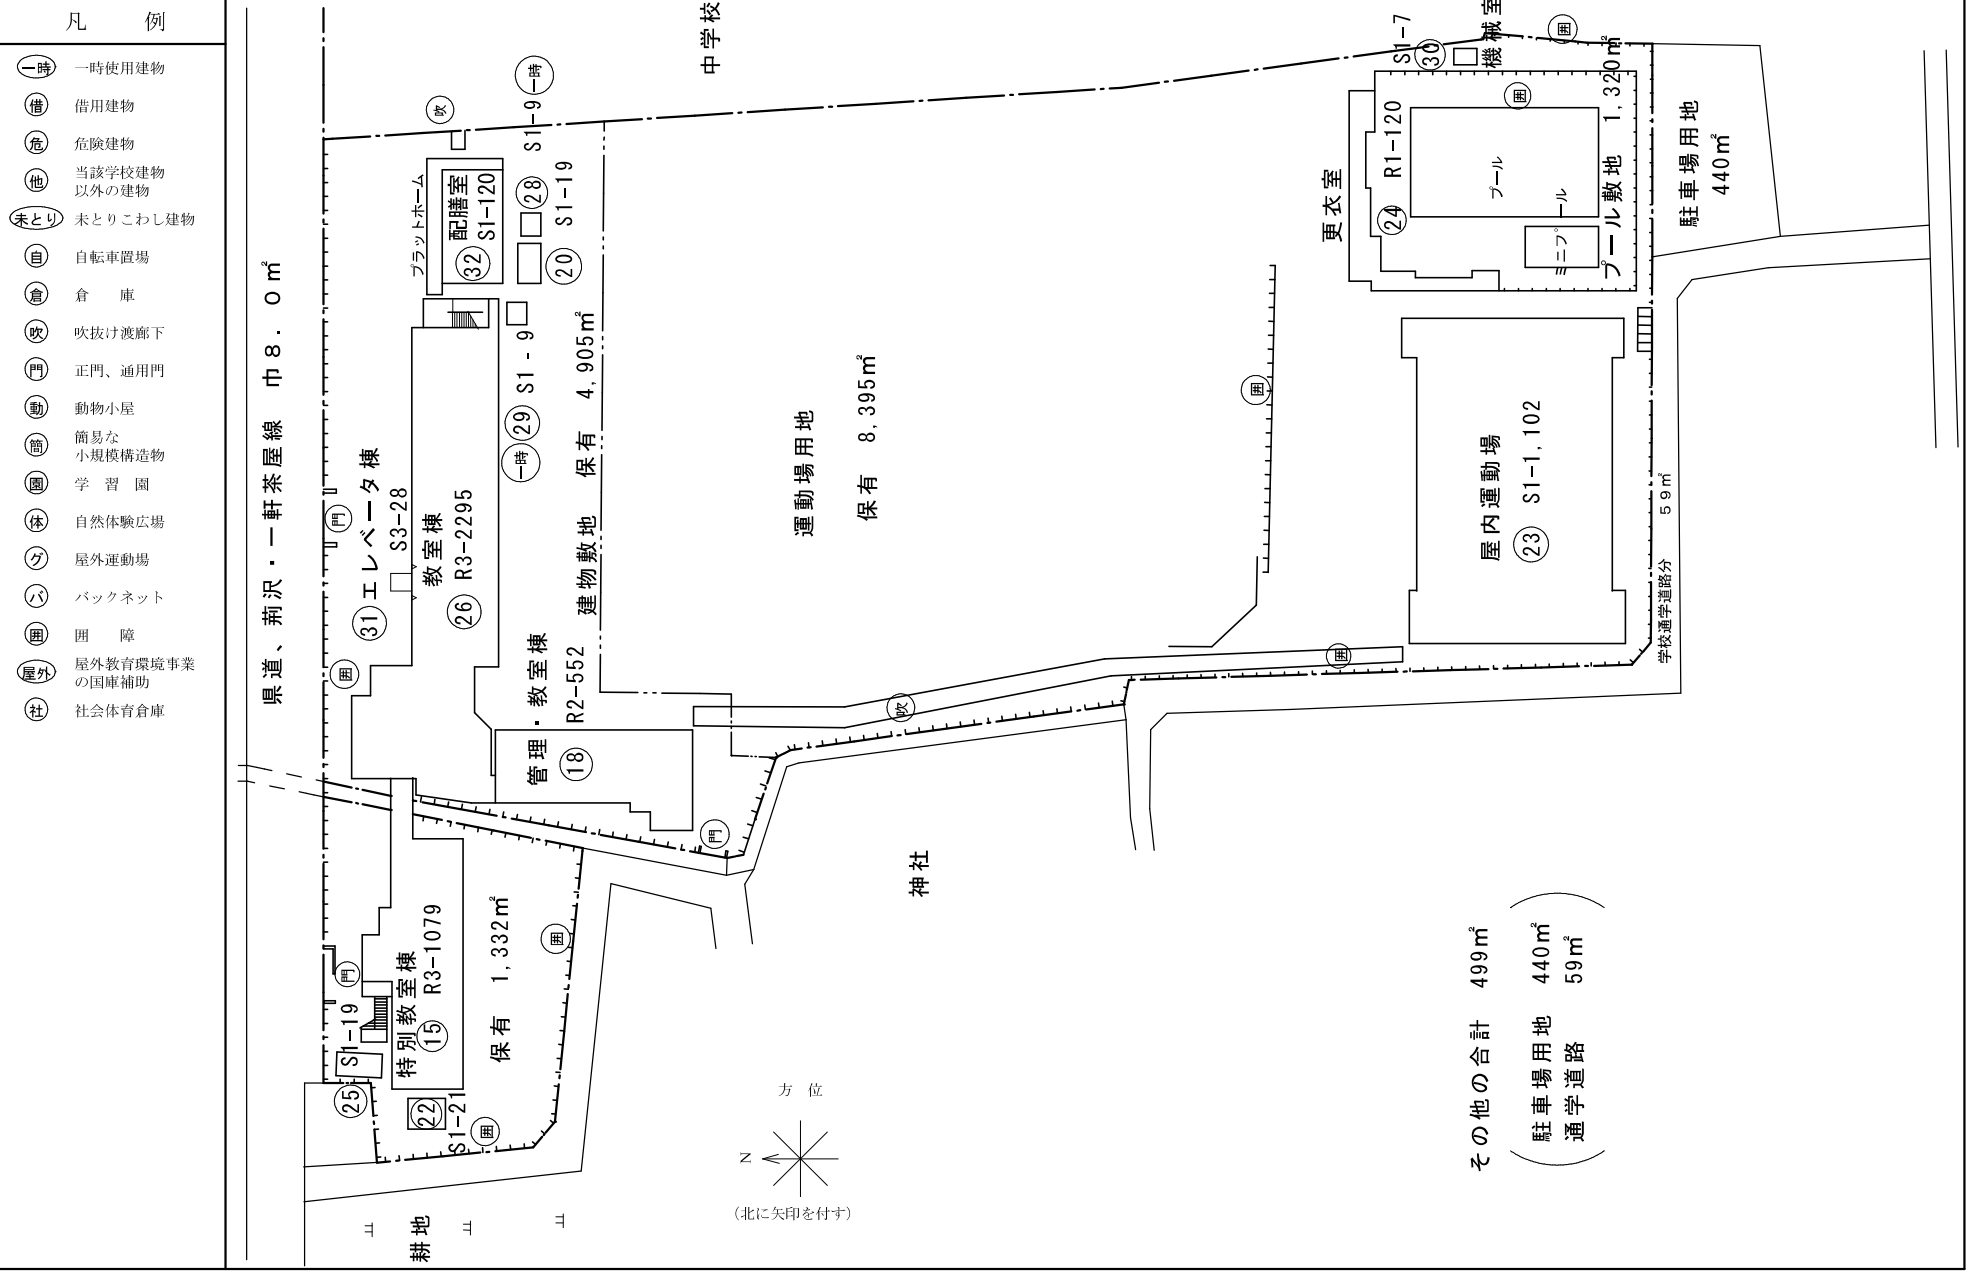

(令和 8 年度)

平面図

縮
尺



学校名

大明小 学校

調査
番号

都道府県

(市町村)

(学 校)

整理
番号

1 9


2 0 8

0 1 2 6


凡 例

WC 便 所
ワ ワークスペース
資 資料室
倉 倉庫
器 器具庫
更 更衣室


2 6 3 階

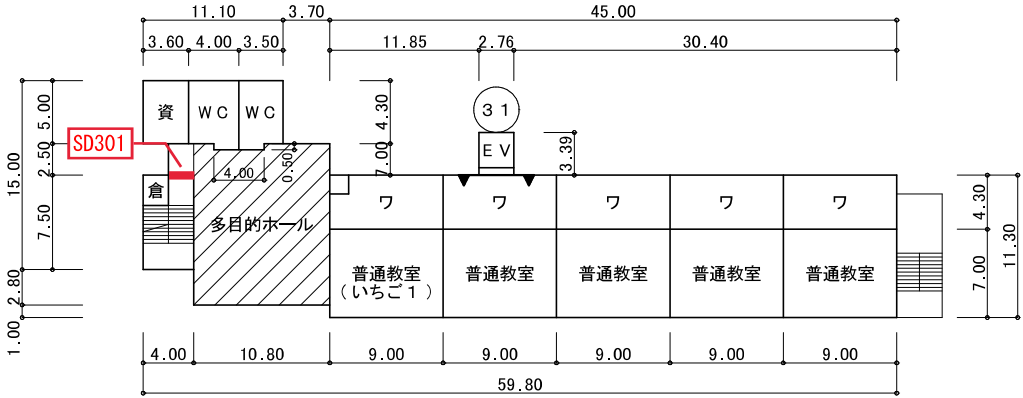

2 6 2 階

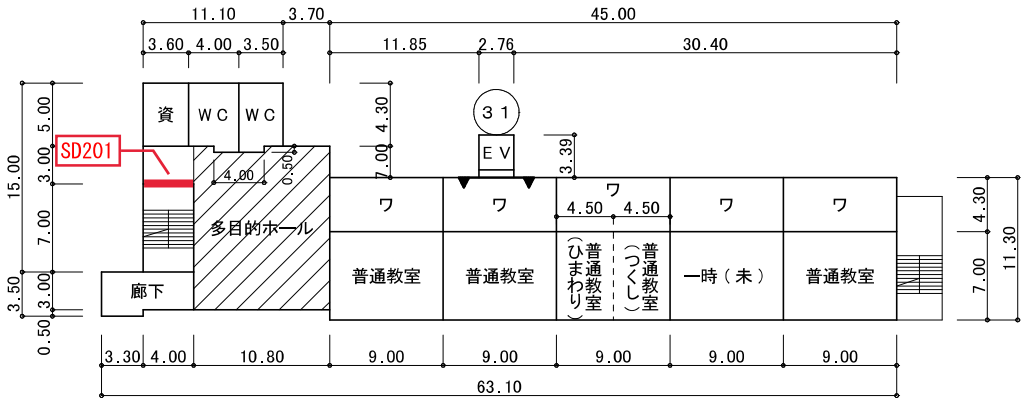


2 6 1 階

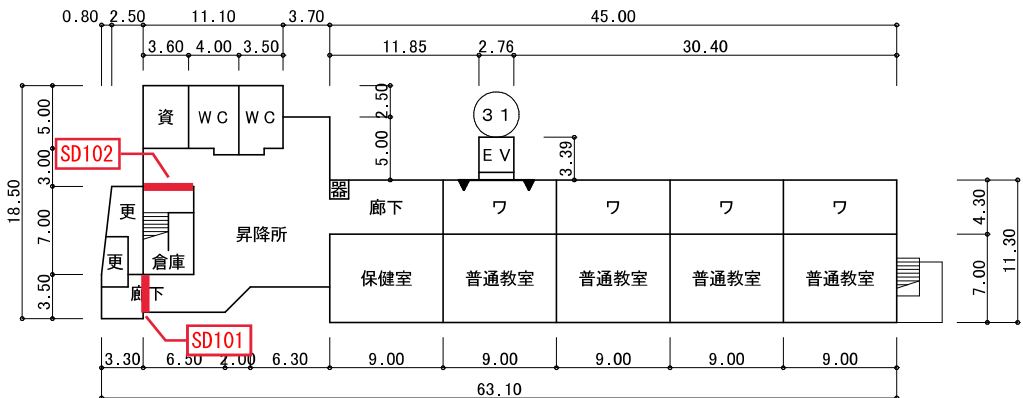

(令和 8 年度)

平面図

縮
尺

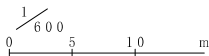

学校名

大明小 学校

調査
番号

(都道府県)

(市町村)



(学 校)

整理
番号

1 9 2 0 8 0 1 2 6


凡 例

- WC 便 所
- 洗 洗面
- 水 水飲み場
- 倉 倉庫
- 湯 湯沸室
- 放 放送室

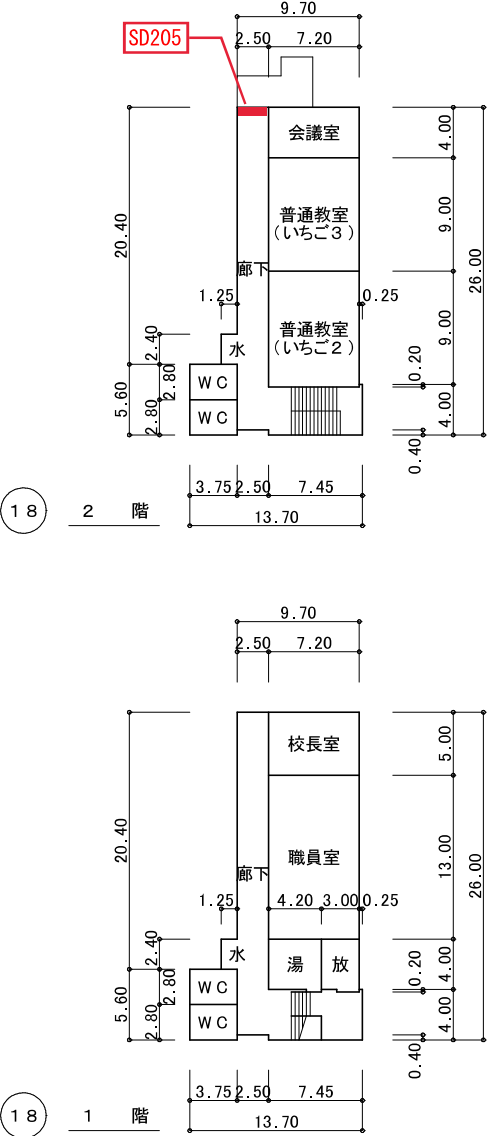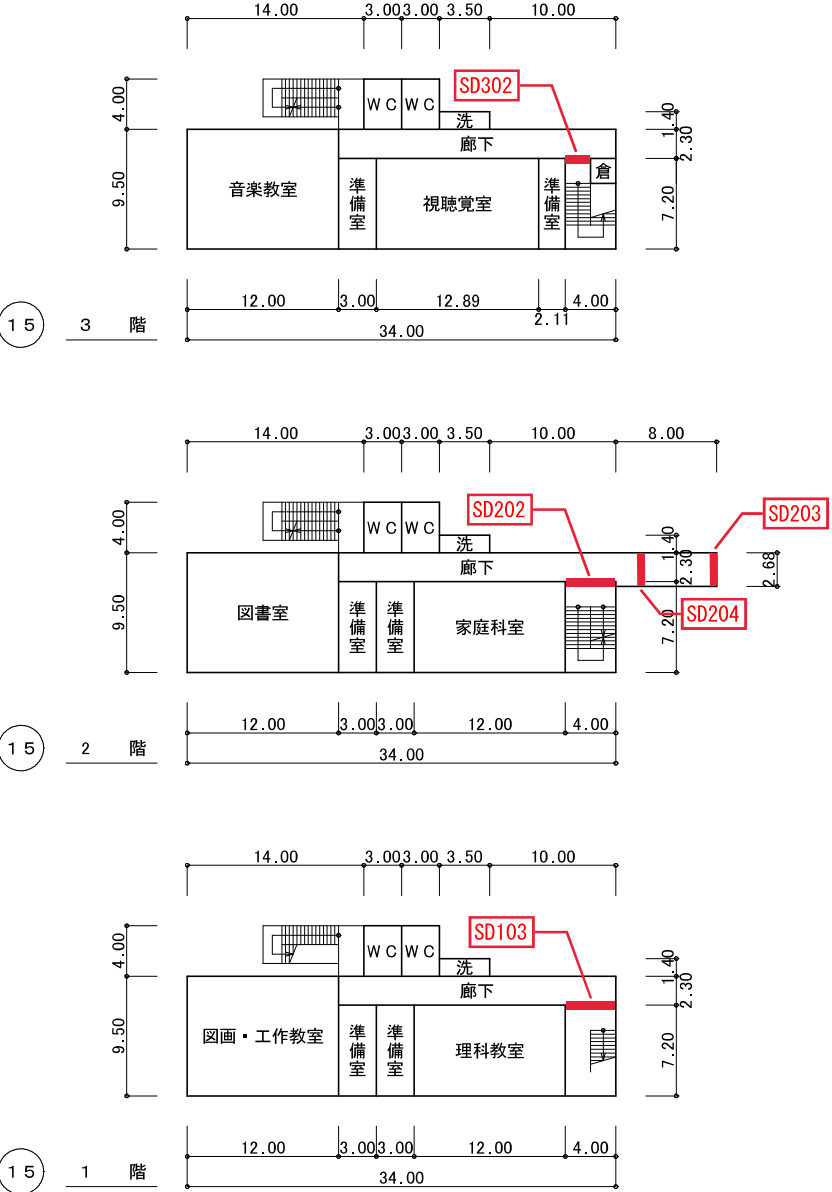

(令和 8 年度)

平面図

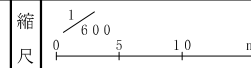


学校名

大明小 学校


調査番号	都道府県	(市町村)	(学 校)	整理番号
19	20	80	126	

凡 例


WC 便 所
機 機械室
放 放送室
管 管理室
シ シャワー室
倉 倉庫

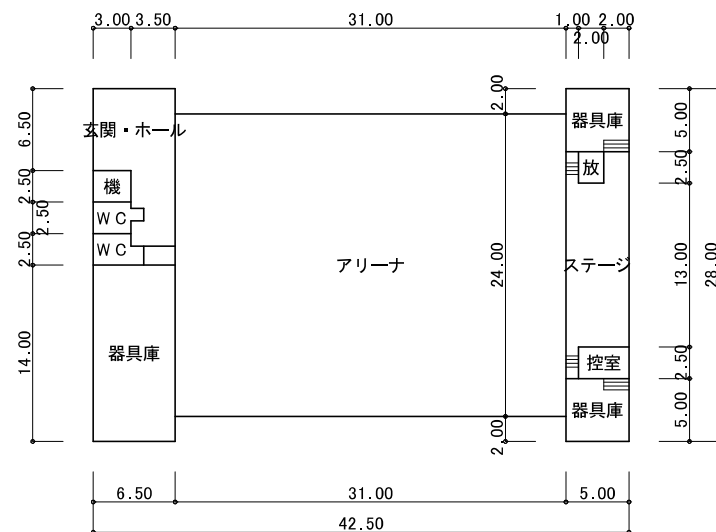


23

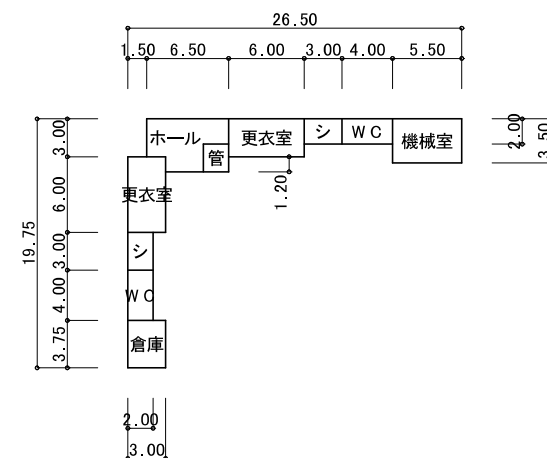

24

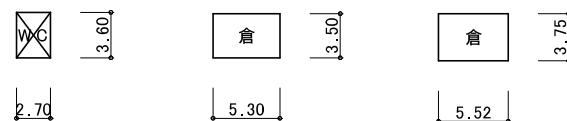


16

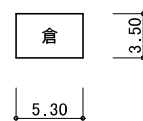


20



22

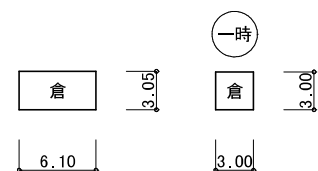


25

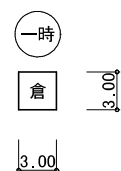

28



29

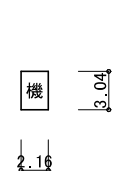


30



32

(令和 8 年度)

施設の配置図

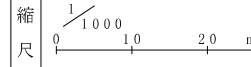

学校名

南湖小 学校

調査番号	(都道府県)	(市町村)	(学 校)	整理番号
192080127				

凡 例


- ①時 一時使用建物
- ①借 借用建物
- ①危 危険建物
- ①他 当該学校建物以外の建物
- ①未とり 未とりこわし建物

- ①倉 倉 庫
- ①吹 吹抜け渡廊下
- ①門 正門、通用門
- ①グ 屋外運動場
- ①囲 囲 障
- ①屋外 屋外教育環境事業の国庫補助

- ①自 自転車置場
- ①ホ ポーチ


- ①簡 簡易な小規模構造物

- ①キ キューピクル
- ①受 受水槽

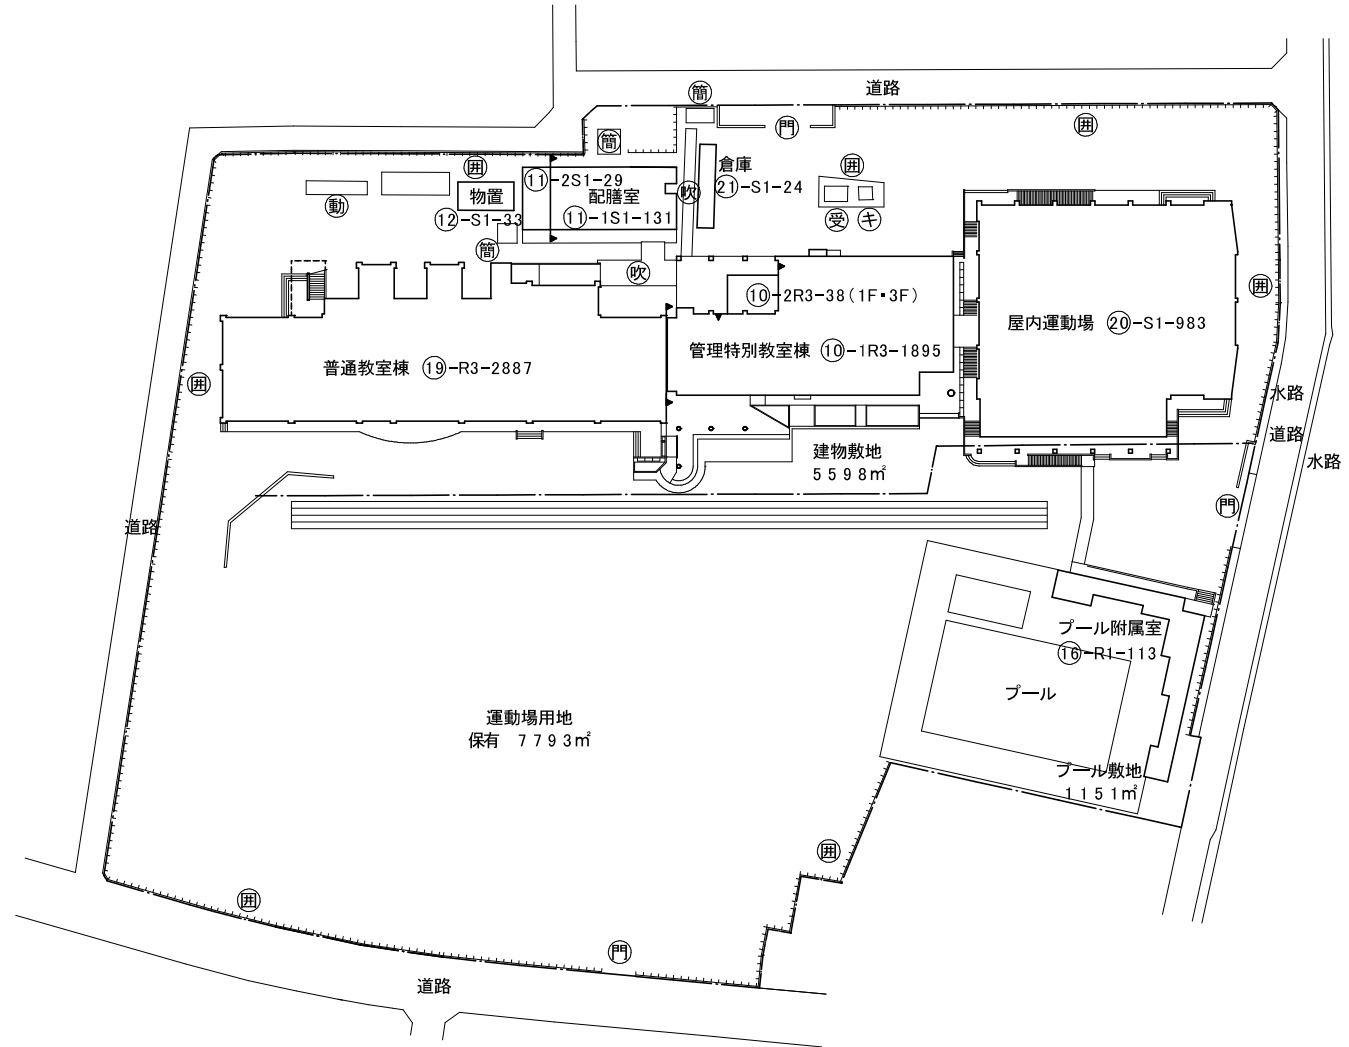

(令和8年度)

平面図

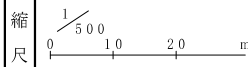

学校名

南湖小学校

調査番号

19

2080

127

整理番号


凡例

図工室 図工工作室

湯 湯沸室

更 更衣室


WC 便所

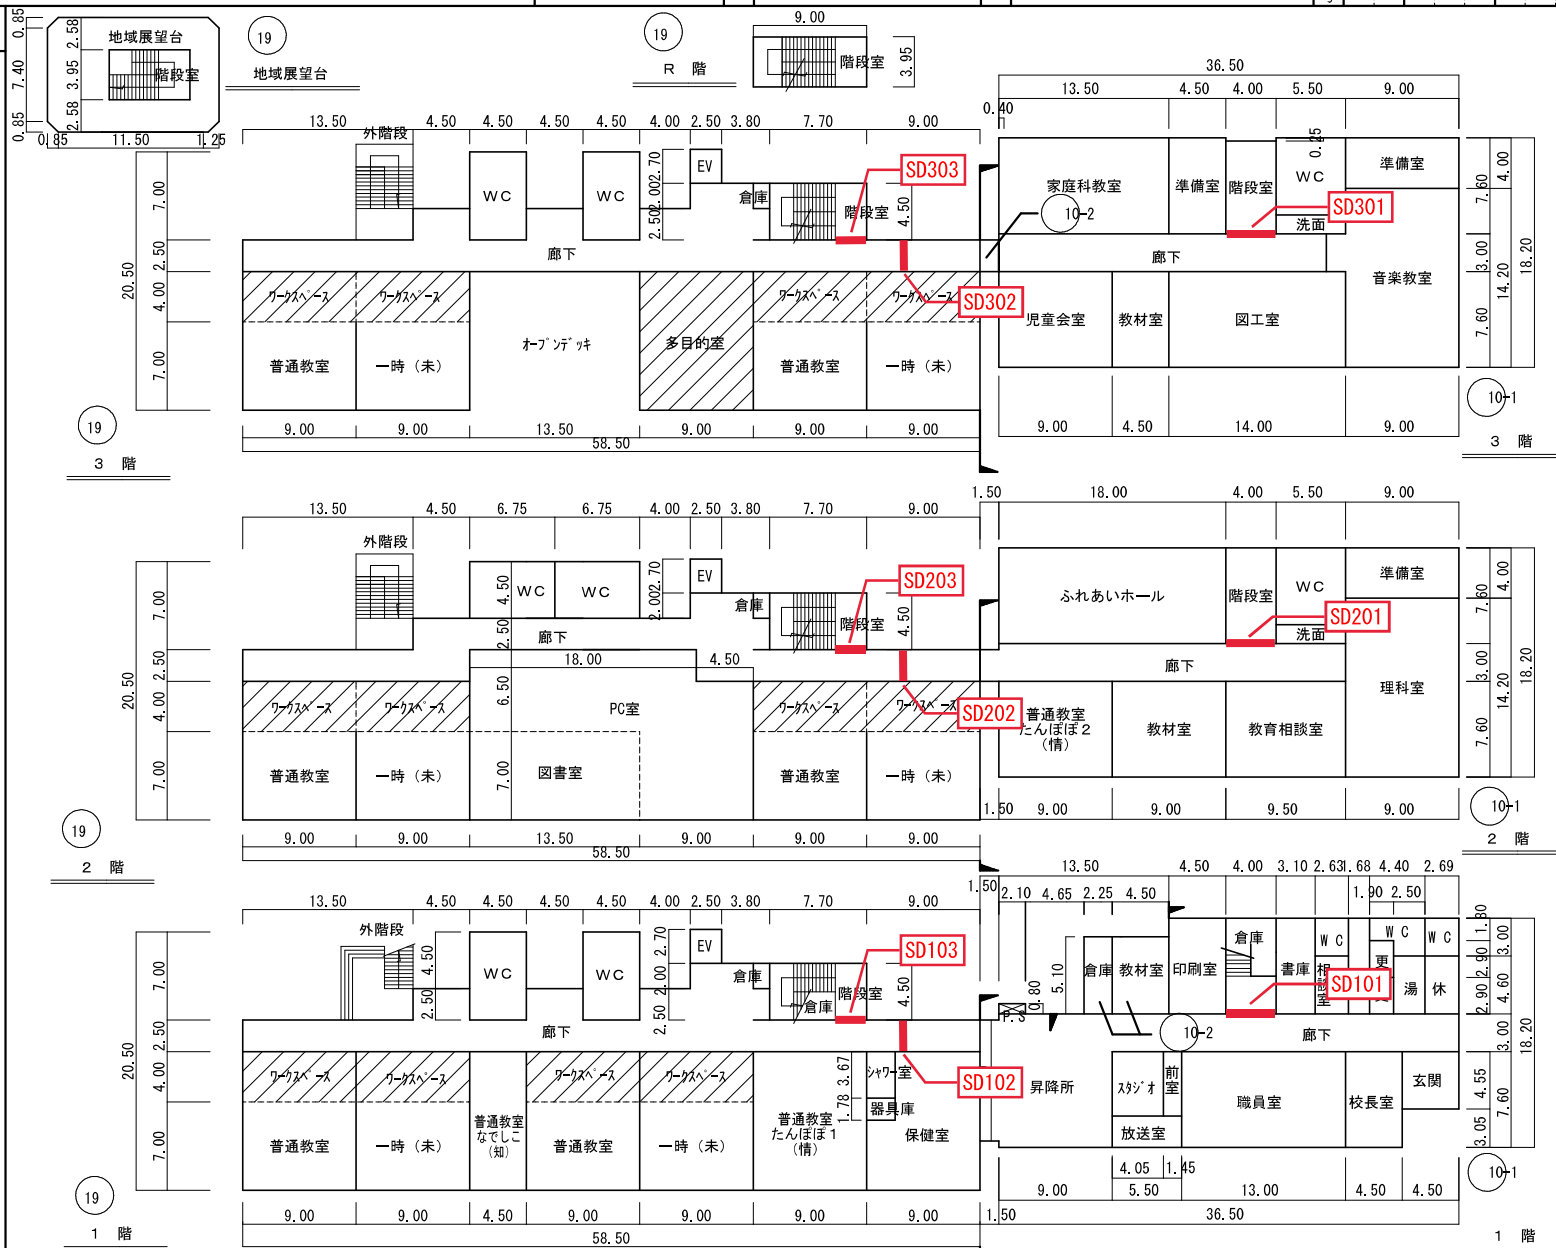

(令和 8 年度)

平面図

縮
尺

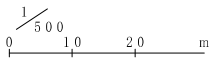

学校名

南湖小 学校

調査
番号




都道府県
1 9

(市町村)
2 0 8

(学 校)
0 1 2 7

整理
番号


凡 例

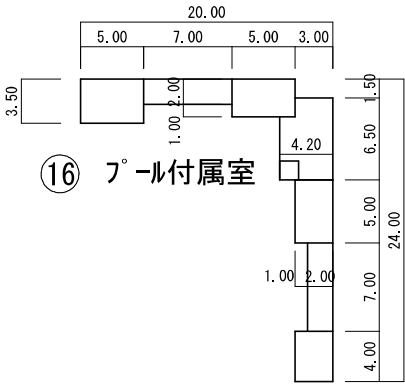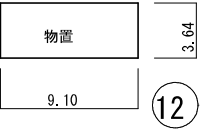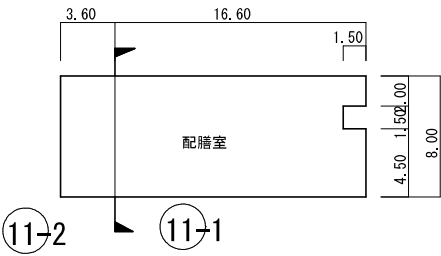

(令和 8 年度)

平面図

縮
尺

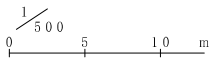

学校名

南湖小 学校

調査
番号

(都道府県)
1 9


(市町村)
2 0 8

(学 校)
0 1 2 7

整理
番号

凡 例

- 玄 玄関・ホール
控 控 室
放 放送室
手 手洗・水飲み場
WC 便 所
倉 倉 庫

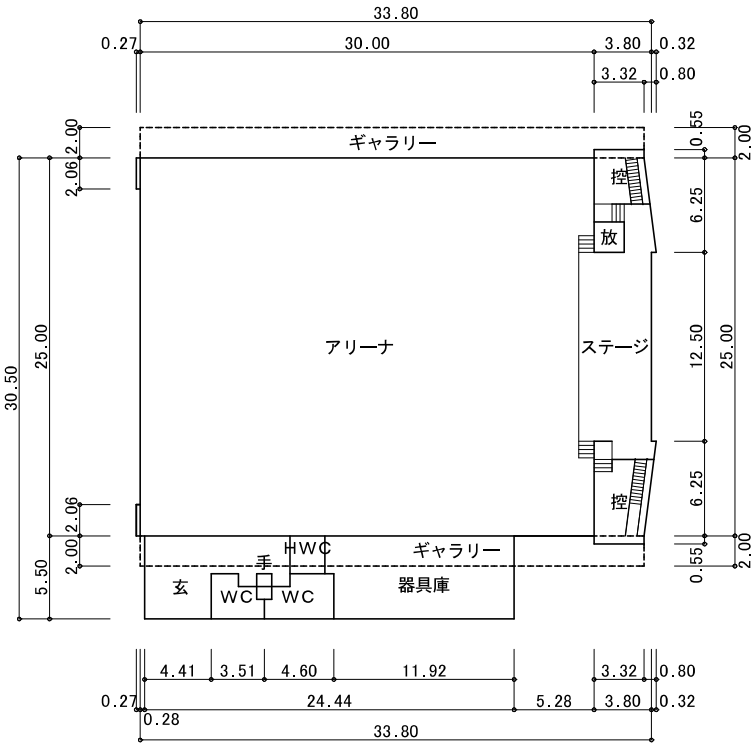

⑳ 屋内運動場



㉑ 倉庫

一時的余裕教室が実学級数の2割超の理由
少人数教育政策（25人を基本とする少人数教育）
に対応するための予備教室