


令和 4 年 度

業務名 北塩原地区災害関連緊急事業測量・設計業務

業務場所 福島県耶麻郡北塩原村大字桧原字西吾妻山外 1 国有林 461 よ 2 林小班外

添 付 図 面		
図 面 名	図 面 番 号	葉 数
位 置 図	1	1
平 面 図	2	1
計		2

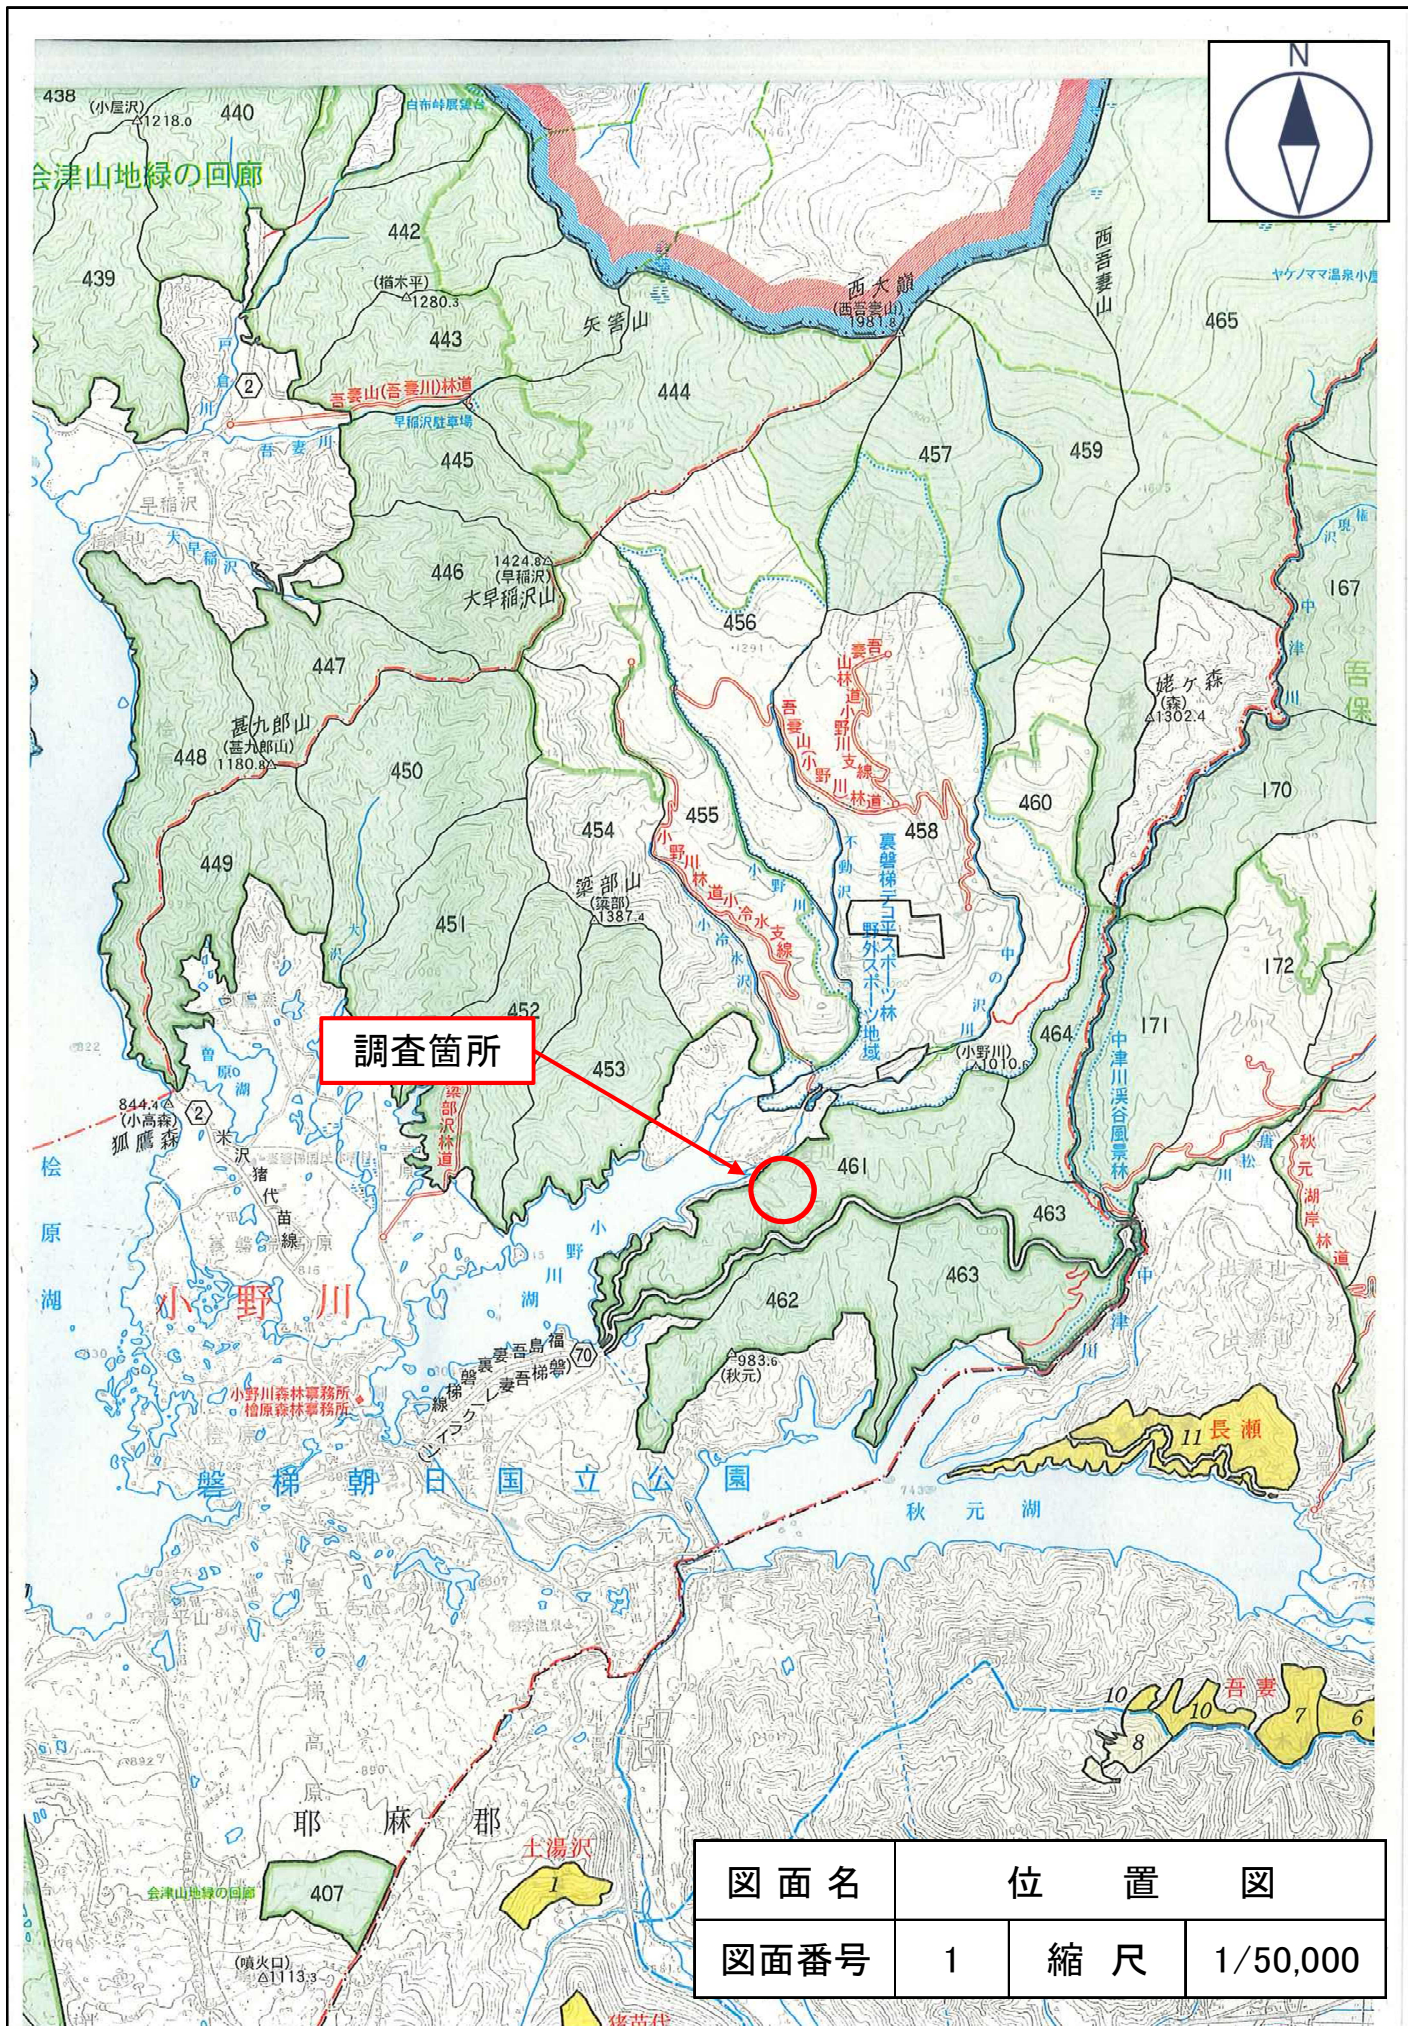

図面名	位置図		
図面番号	1	縮尺	1/50,000



調査箇所

図面名

平面図

図面番号

2

縮尺

1/5,000