


大井川地区（東河内62崩）直轄治山工事（R4補正）位置図

地区名	大井川	施工年度	令和4年度
流域	流域 大井川	支流	本流
施工箇所	静岡県 静岡市 葵区 田代地内（東河内）		
所管	関東森林管理局 大井川治山センター		
図面番号		縮尺	1:80,000

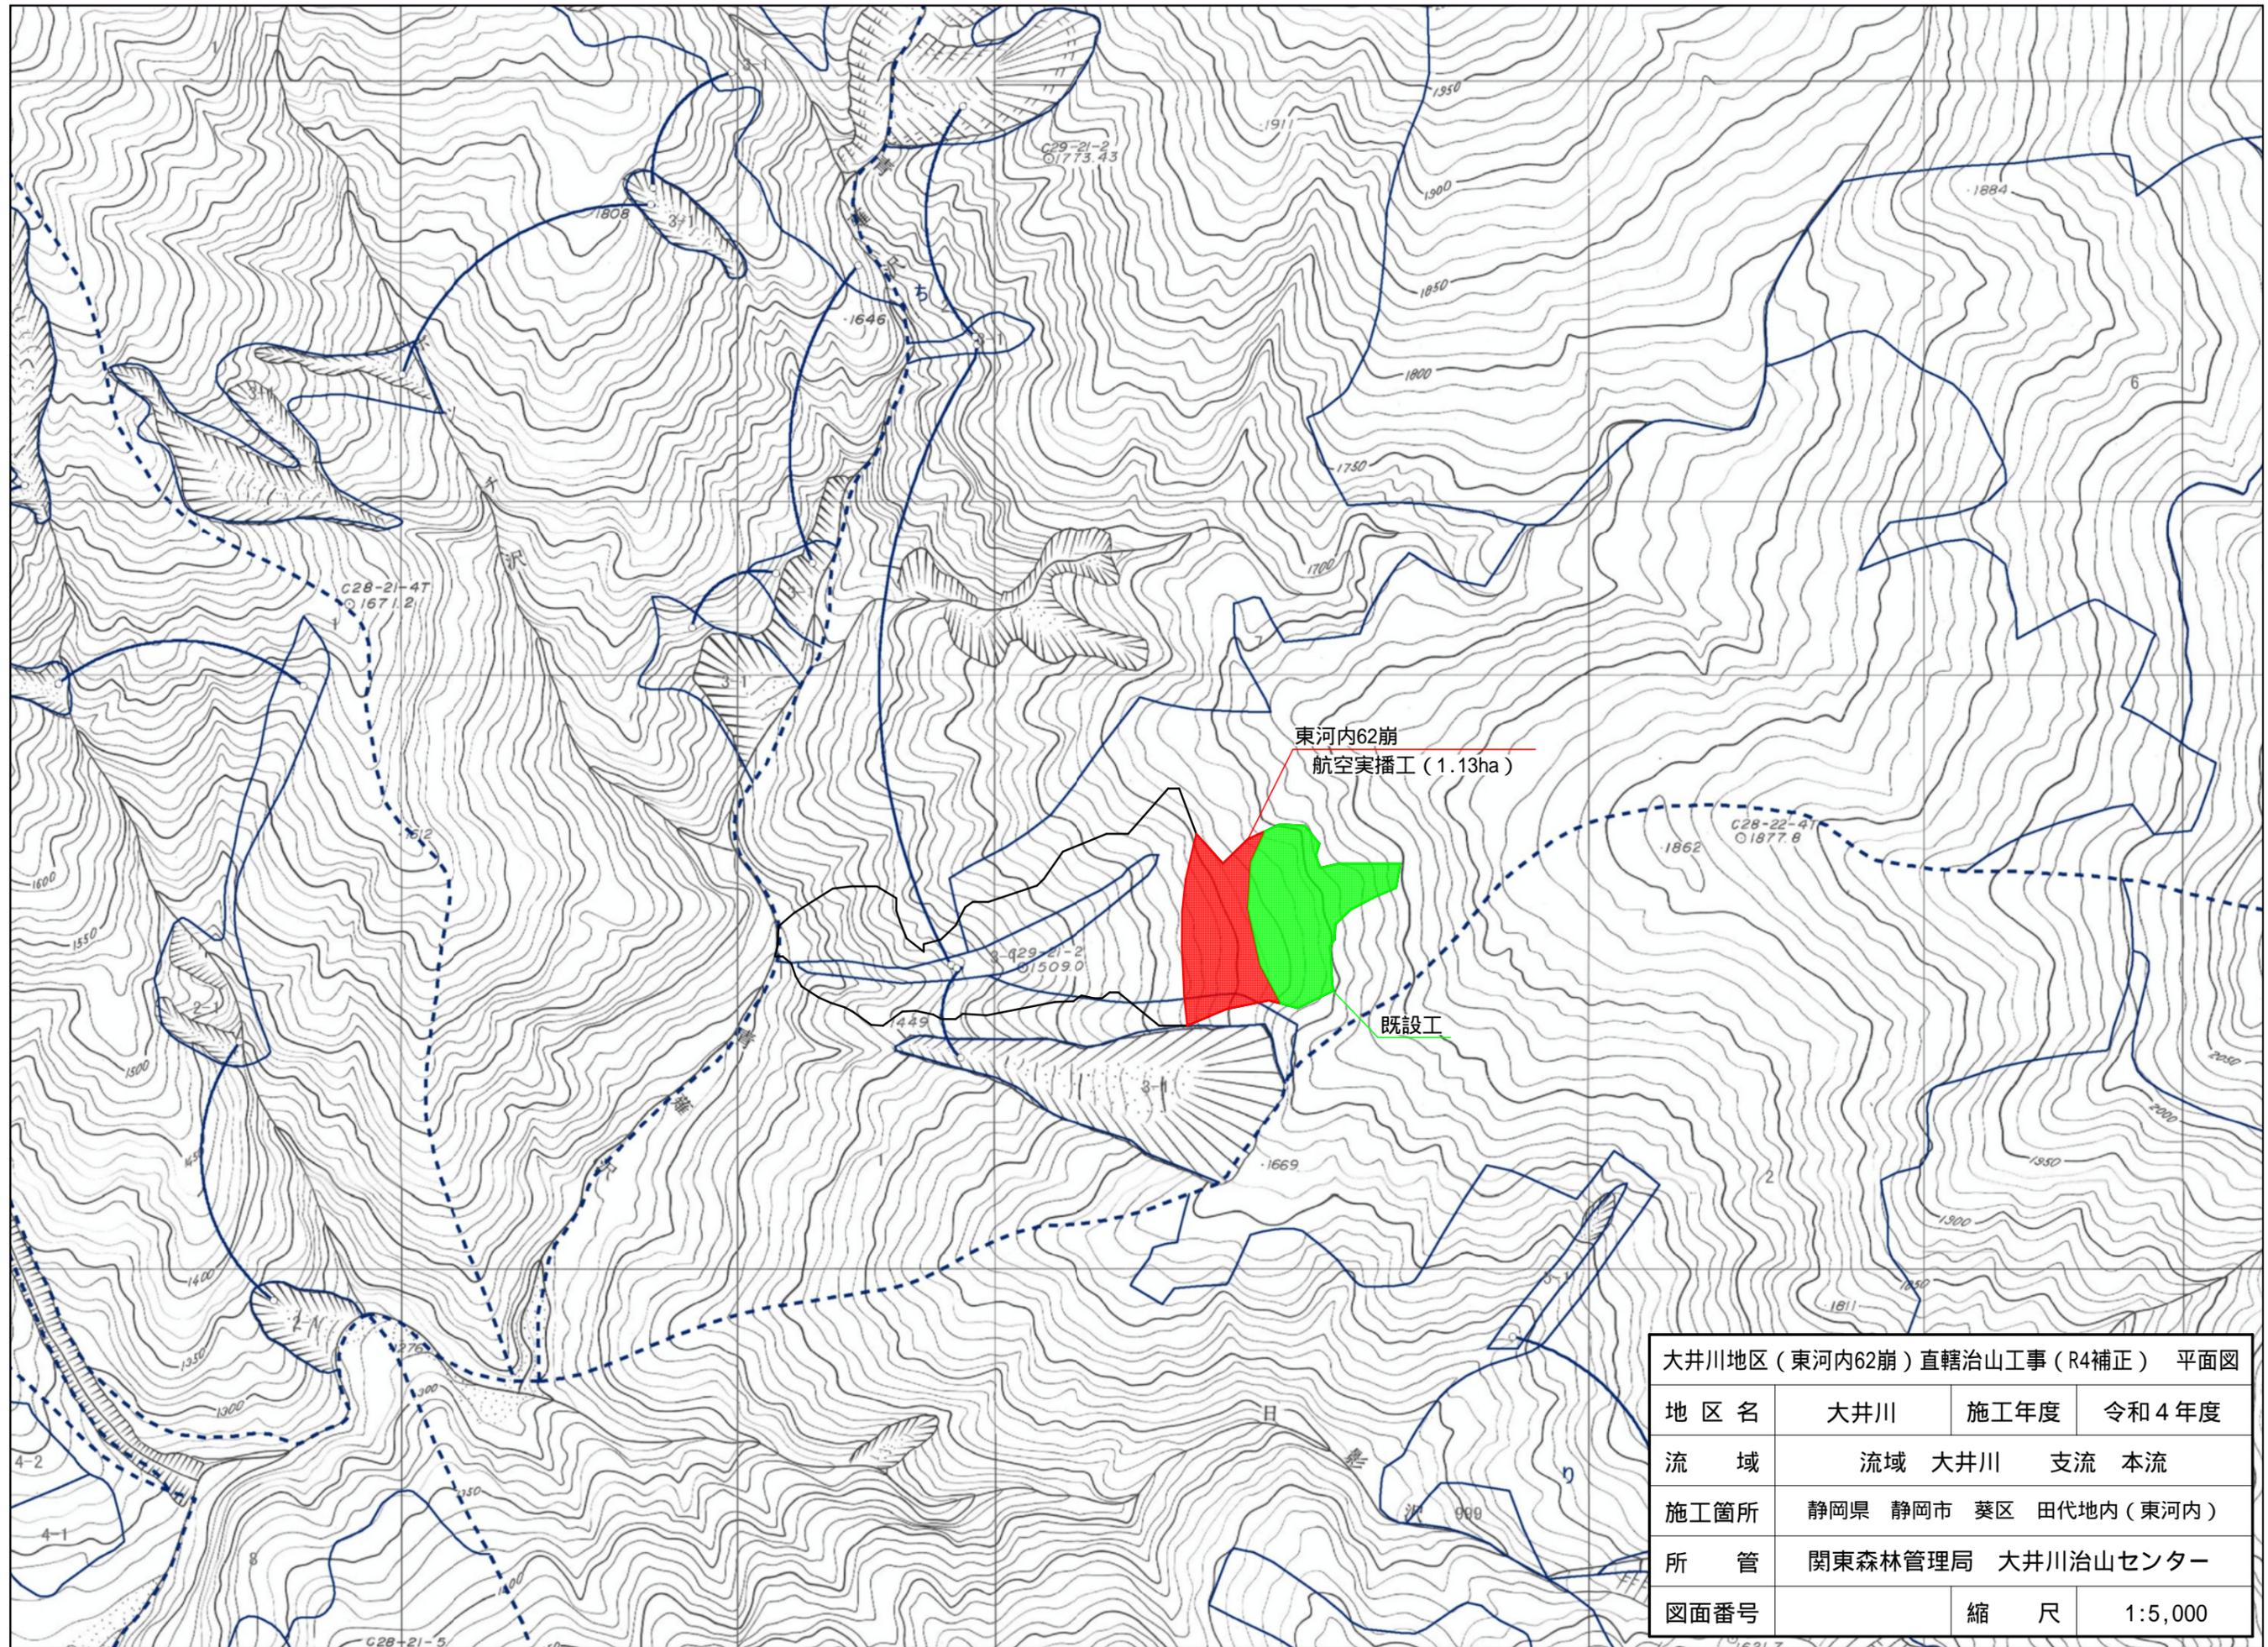

大井川地区（東河内62崩）直轄治山工事（R4補正） 平面図			
地区名	大井川	施工年度	令和4年度
流域	流域 大井川	支流	本流
施工箇所	静岡県 静岡市 葵区 田代地内（東河内）		
所管	関東森林管理局 大井川治山センター		
図面番号		縮尺	1:5,000