



平面図 S=1:2000

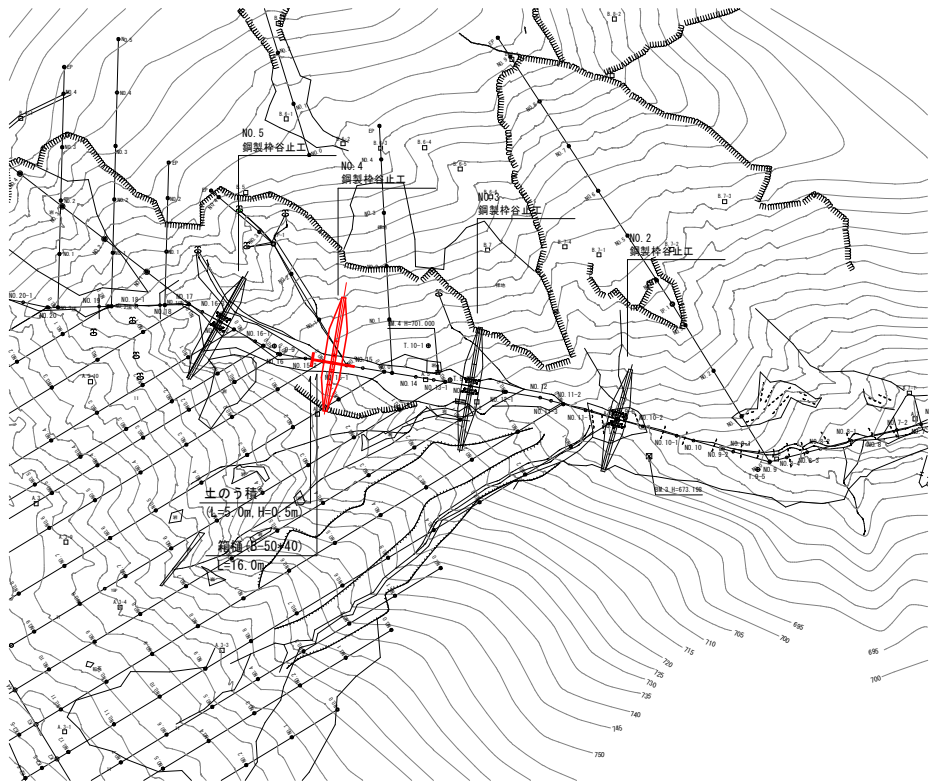

箱樋排水標準図 S=1:200

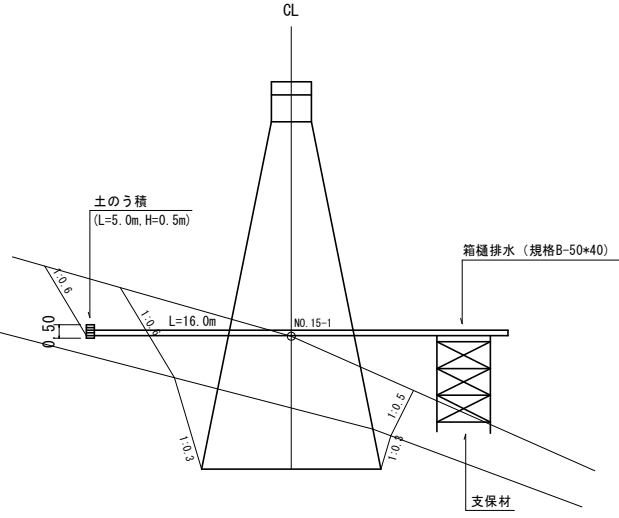

1. 廻排水
表流水は、箱樋で排水し床堀内の湧水はポンプにより排水する。
箱樋排水 (規格B-50*40) L=16.0m
土のう積 A=5.0*0.5=2.5m²

図面名	NO. 4鋼製梓谷止工仮施設設計画図		
図面番号	—	縮尺	図 示

