



令和4年度

小沢復旧治山工事(R4補正)


設 計 図

表紙共 枚

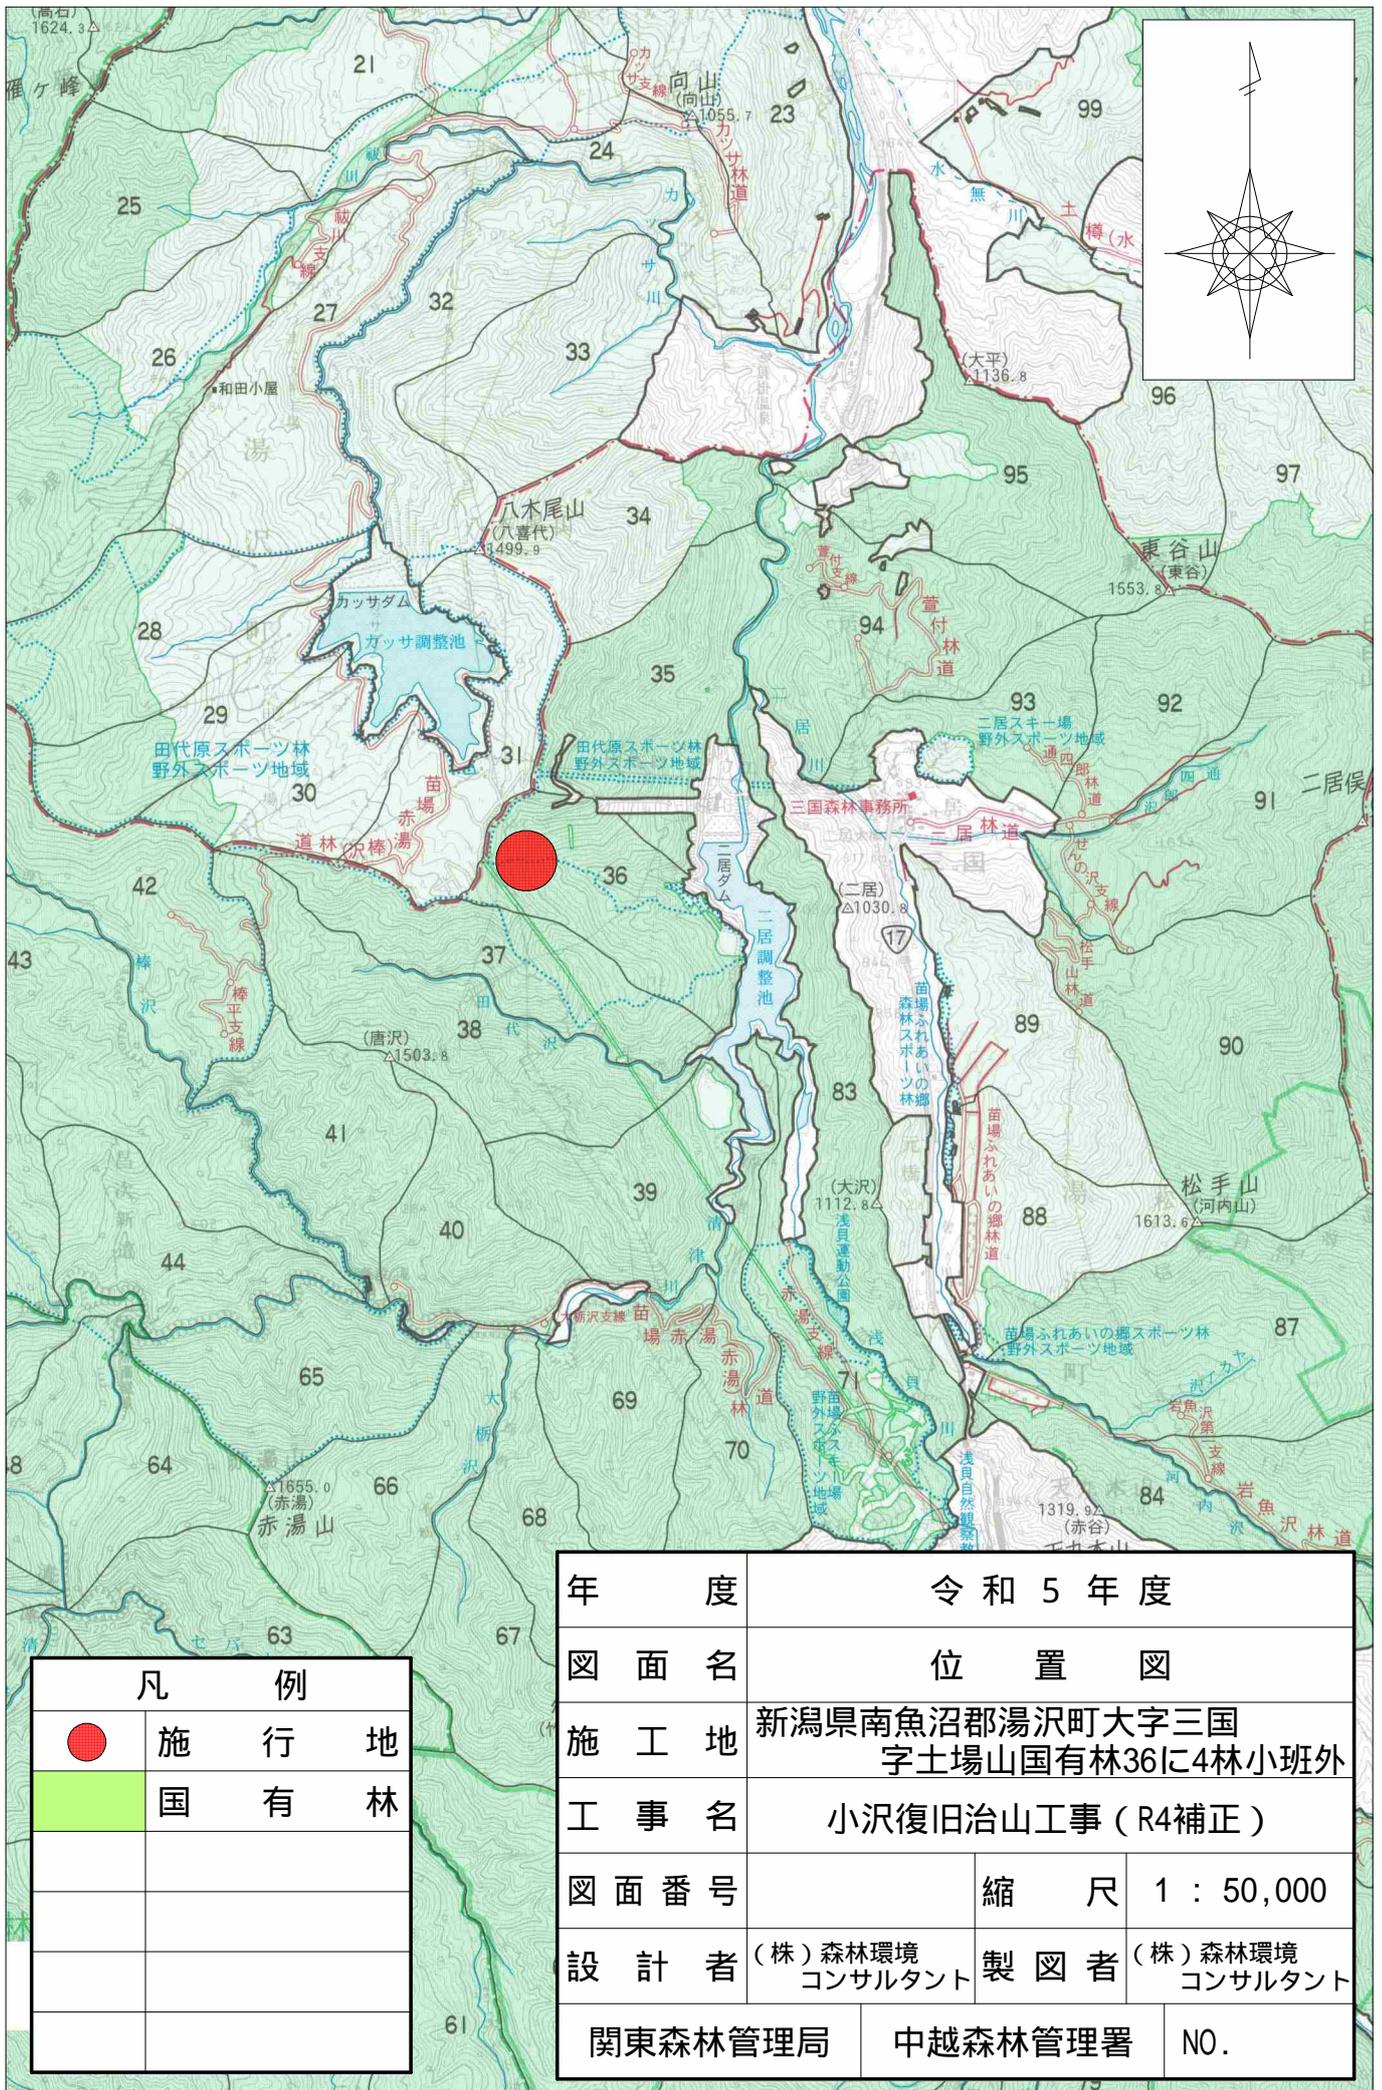


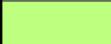
凡 例	
	施 行 地
	国 有 林

年 度	令 和 5 年 度		
図 面 名	位 置 図		
施 工 地	新潟県南魚沼郡湯沢町大字三国 字土場山国有林36に4林小班外		
工 事 名	小沢復旧治山工事 (R4補正)		
図 面 番 号	縮 尺	1 : 50,000	
設 計 者	(株) 森林環境 コンサルタント	製 図 者	(株) 森林環境 コンサルタント
関東森林管理局		中越森林管理署	NO.

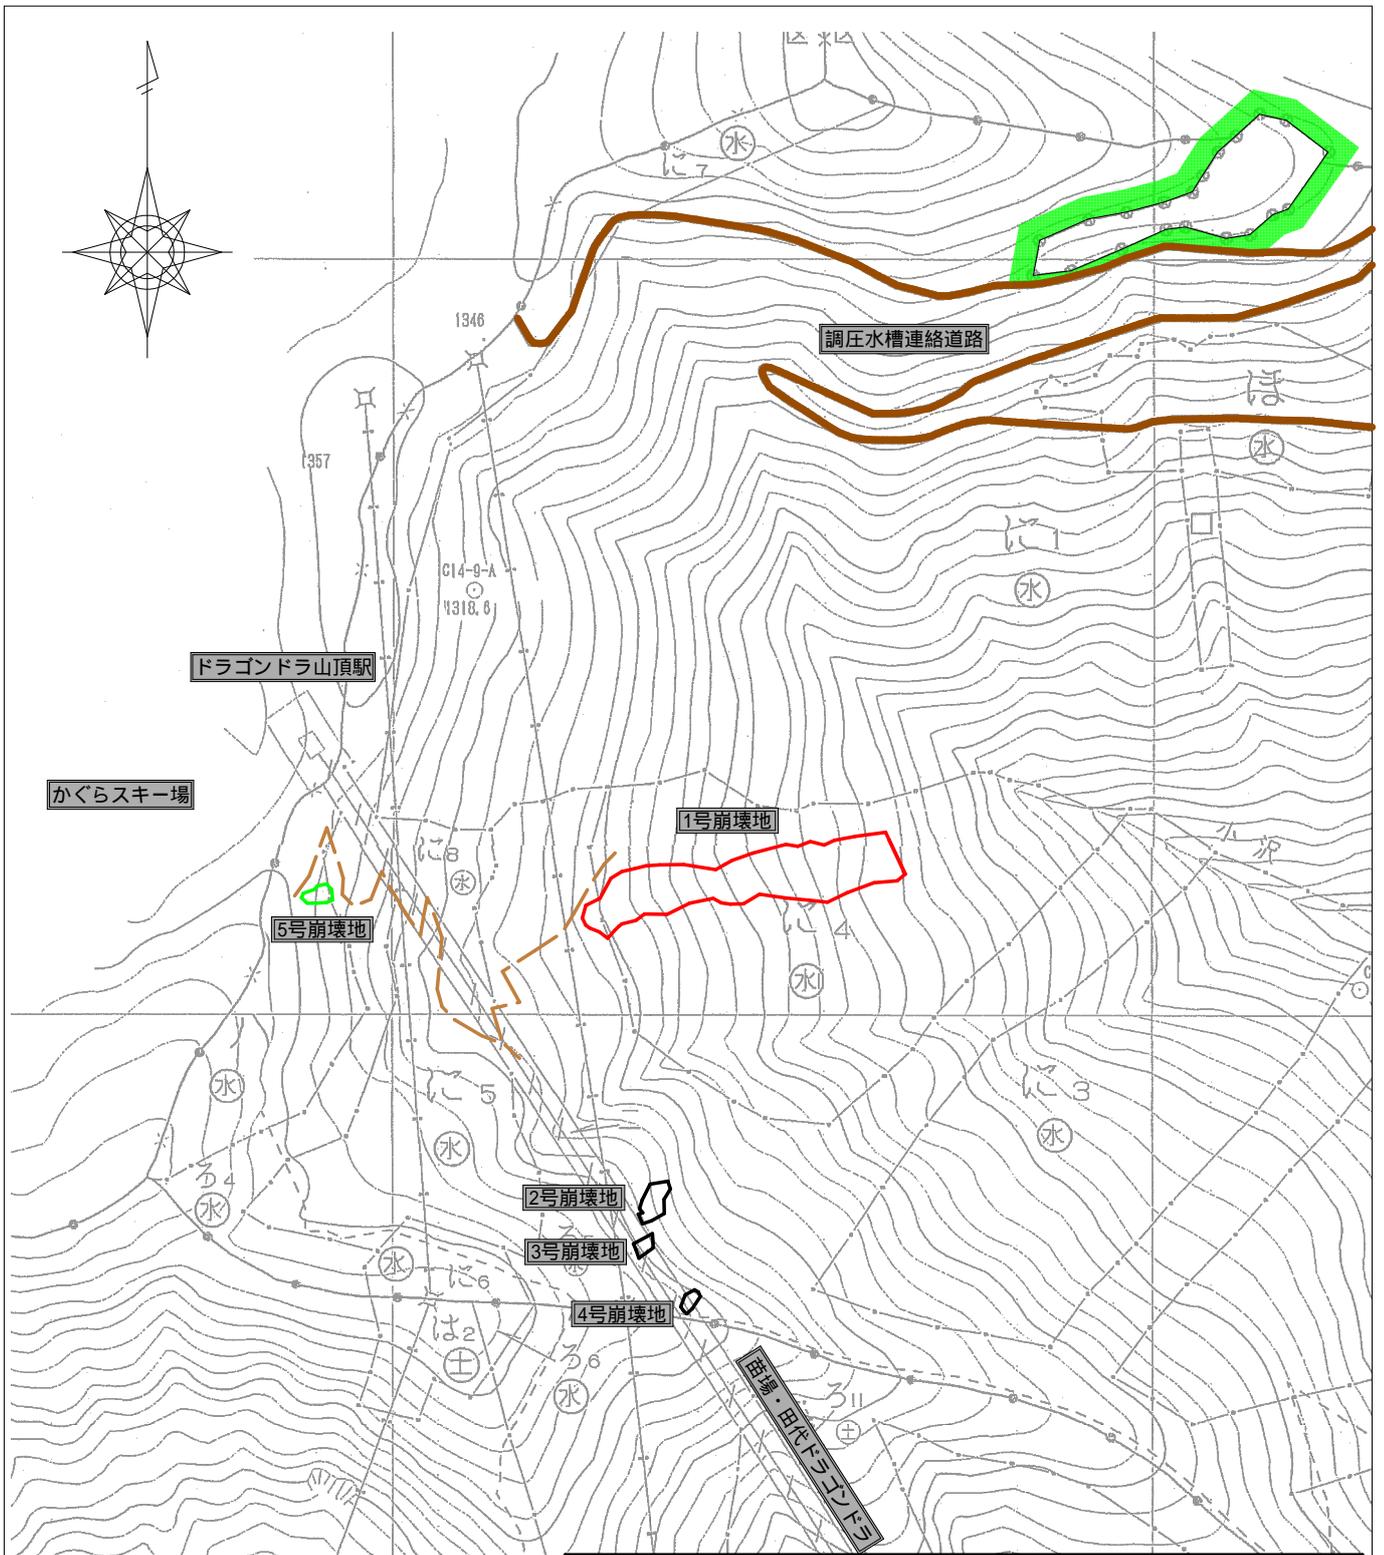

凡 例	
	計画山腹工
	既設山腹工
	計画作業道
	既設道路
	国有林界

年 度	令和 5 年 度		
図 面 名	施行地平面図		
施 工 地	新潟県南魚沼郡湯沢町大字三国 字土場山国有林36に4林小班外		
工 事 名	小沢復旧治山工事 (R4補正)		
図 面 番 号	縮 尺	1 : 5,000	
設 計 者	(株) 森林環境 コンサルタント	製 図 者	(株) 森林環境 コンサルタント
関東森林管理局		中越森林管理署	NO.

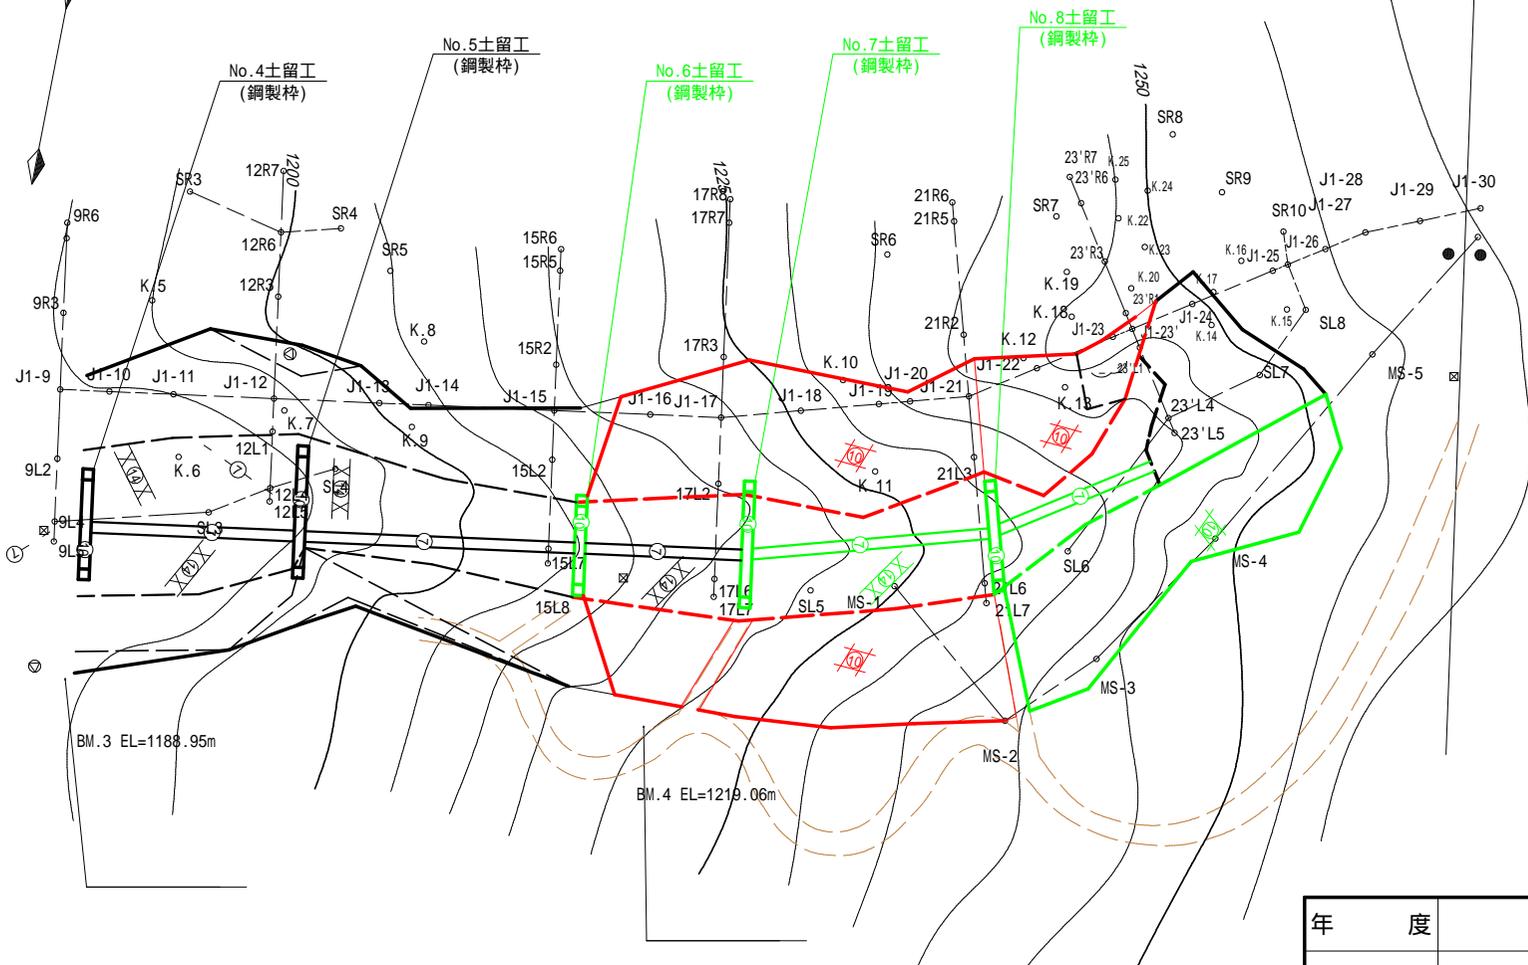
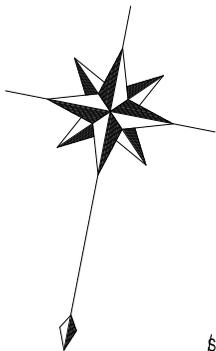


(1号崩壊地)

凡 例	
	土留工 (鋼製杵)
	表層土砂流出抑制対策工
	水路工 (掘割)
	植生マット伏工

年 度	令和 5 年 度		
図 面 名	工 種 配 置 図		
施 工 地	新潟県南魚沼郡湯沢町大字三国 字土場山国有林36に4小班外		
工 事 名	小沢復旧治山工事 (R4補正)		
図 面 番 号	縮 尺	1 : 500	
設 計 者	(株) 森林環境 コンサルタント	製 図 者	(株) 森林環境 コンサルタント
関東森林管理局		中越森林管理署	NO.

表層土砂流出抑制対策工標準構造図

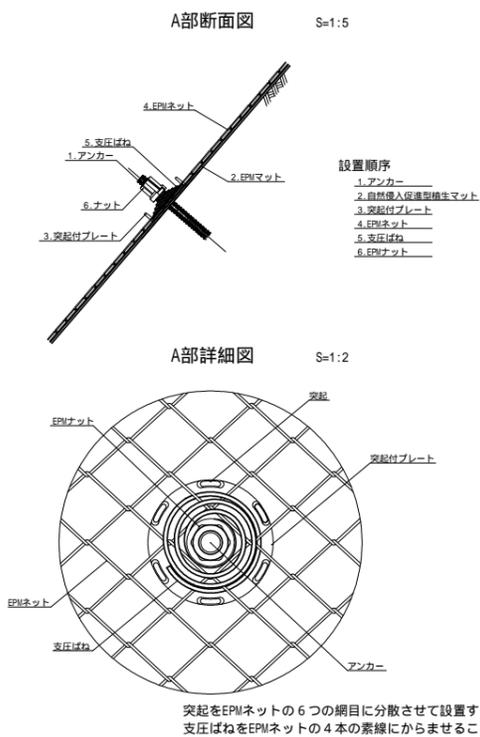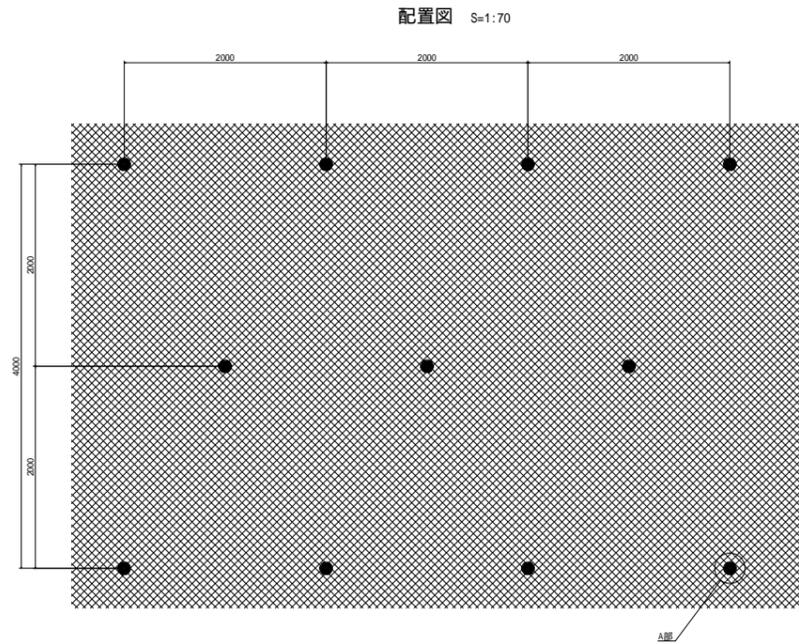

材料明細書

(1000m²当たり)

名称	規格寸法	数量	単位	備考
自然侵入促進型植生マット	M-2型 1.0m × 10m	1200.0	m ²	
補助アンカーピン	9 × 200	4770.0	本	
止め釘	L=150	2600.0	本	
EPMネット	1型 菱形 AZA-40H 2.6 × 50 × 50	1300.0	m ²	
アンカー	SD345 D19 L = 1,000	260.0	本	
パッチンスペース	D19用	520.0	本	
グラウト材		0.468	m ³	
突起付プレート	124 - 6 t	260.0	個	
支圧バネ	100 × H50	260.0	個	
EPMナット	D19用	260.0	個	

図面名	表層土砂流出抑制対策工標準図		
図面番号		縮尺	図示