


位置図

S=1:20,000

青森県むつ市大畑町大字大畑字朝比奈岳国有林1033林班
小目名沢林道災害復旧工事 2号:0.7km地点 3号:0.9km地点

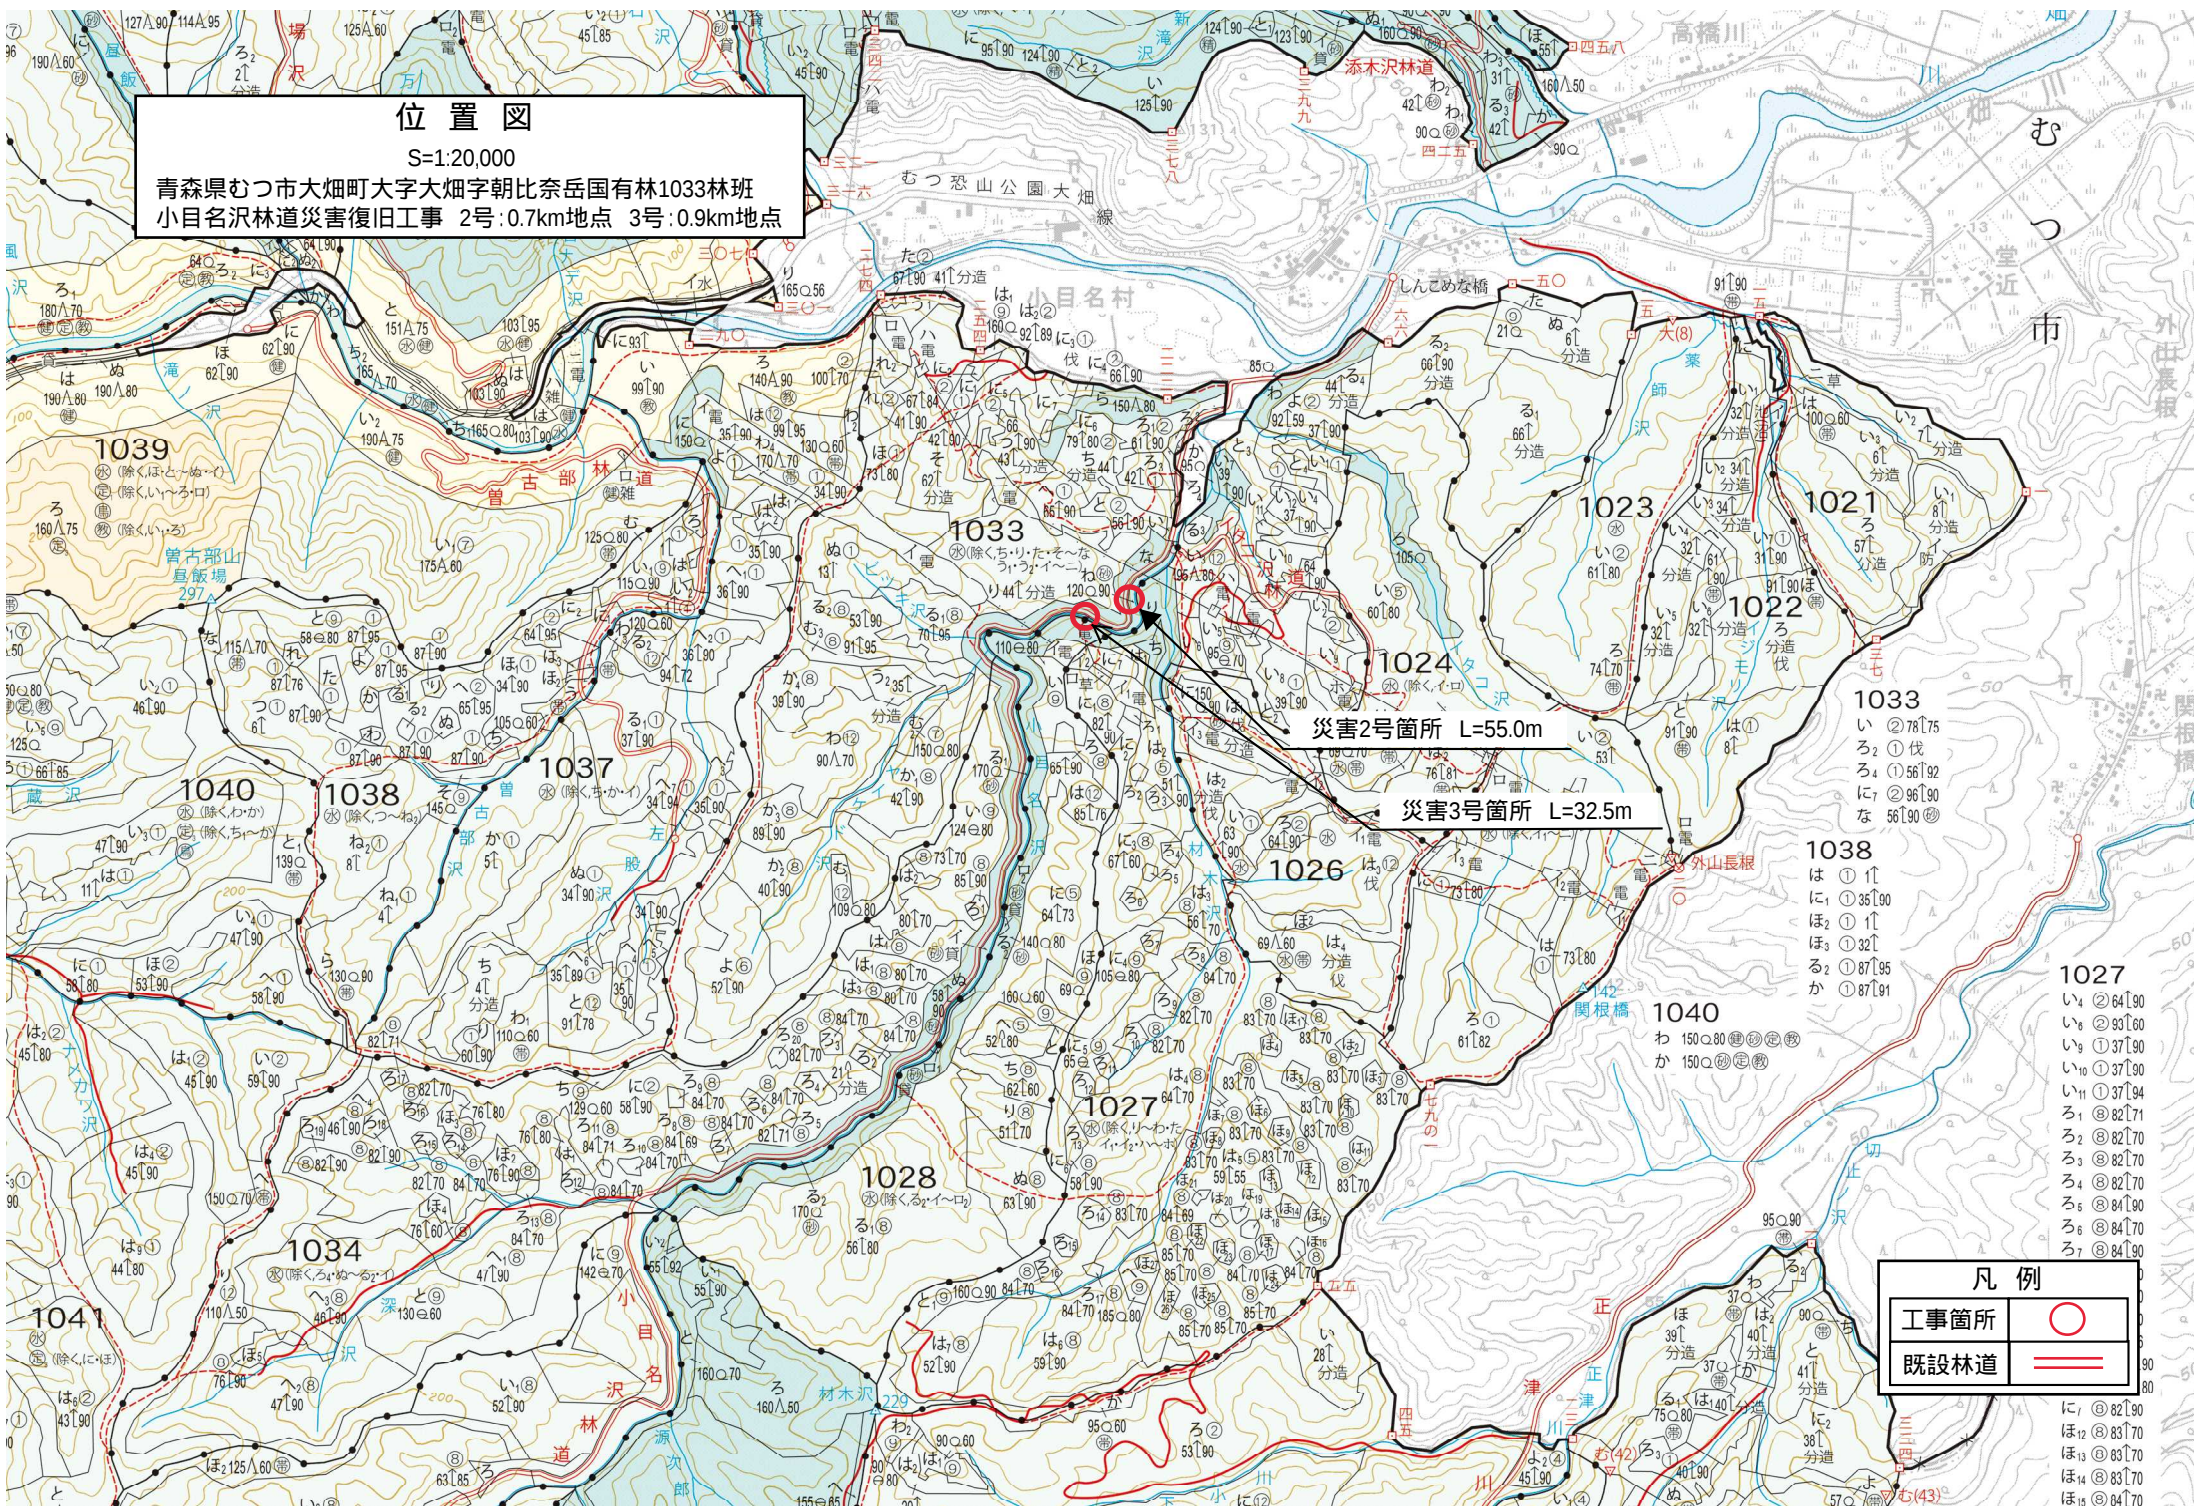

災害2号箇所 L=55.0m

災害3号箇所 L=32.5m

1033
い ② 78[75
ろ ① 伐
ろ ① 56[92
に ② 96[90
な 56[90 ②

1038
は ① 1[
に ① 36[90
は ② 1[
は ③ ① 32[
ろ ② ① 87[95
か ① 87[91

1027
い ② 64[90
い ③ ② 93[60
い ④ ① 37[90
い ⑤ ① 37[90
ろ ① ③ 82[71
ろ ② ③ 82[70
ろ ③ ③ 82[70
ろ ④ ③ 82[70
ろ ⑤ ③ 84[90
ろ ⑥ ③ 84[70
ろ ⑦ ③ 84[90


凡 例	
工事箇所	○
既設林道	==

に ⑦ ③ 82[90
ほ ⑫ ③ 83[70
ほ ⑬ ③ 83[70
ほ ⑭ ③ 83[70
ほ ⑮ ③ 84[70

図名	平面図
署名	東北森林管理局 下北森林管理署
名称	小目名沢林道災害復旧工事
縮尺	1 : 400

被災番号 2 0.7 km

No. 1-1

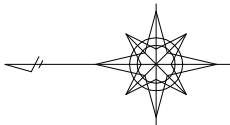

BM. 2
H=29.000m
☒

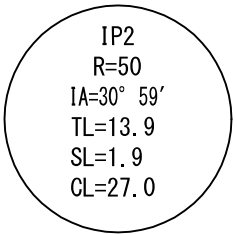
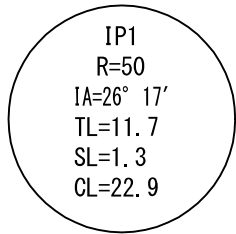
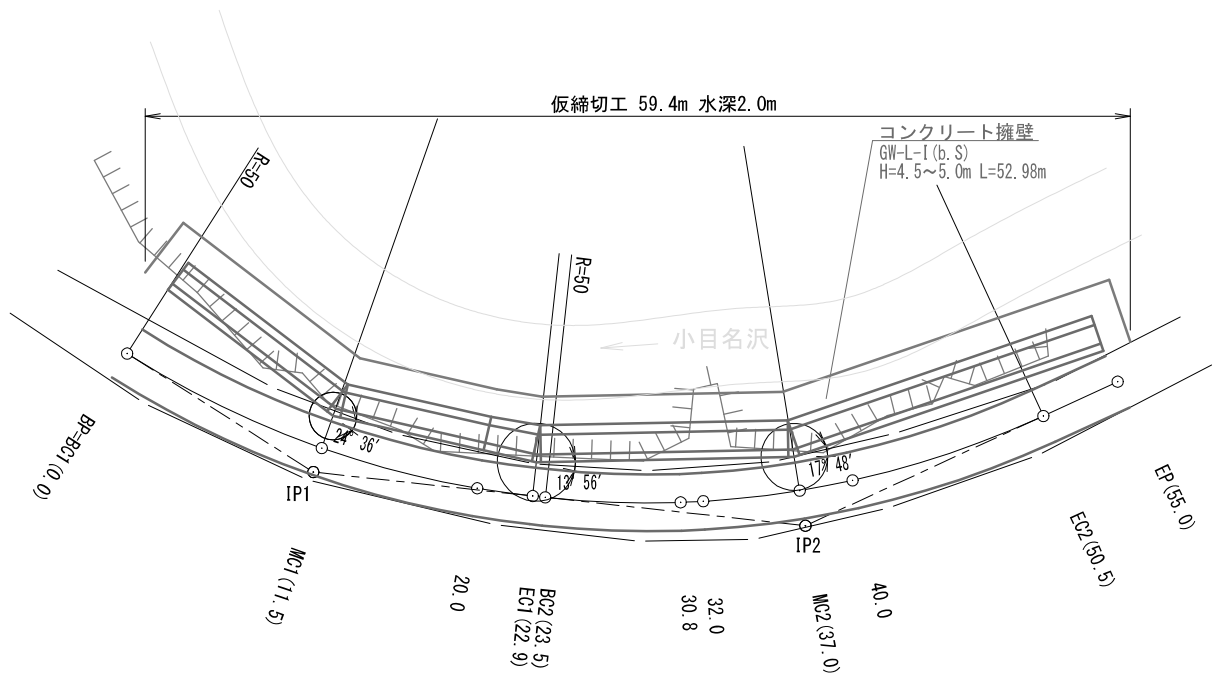


図 名	縦断図
署 名	東北森林管理局 下北森林管理署
名 称	小目名沢林道災害復旧工事
縮 尺	V = 1 : 200 H = 1 : 400

被災番号 2 0.7 km

No. 1-1


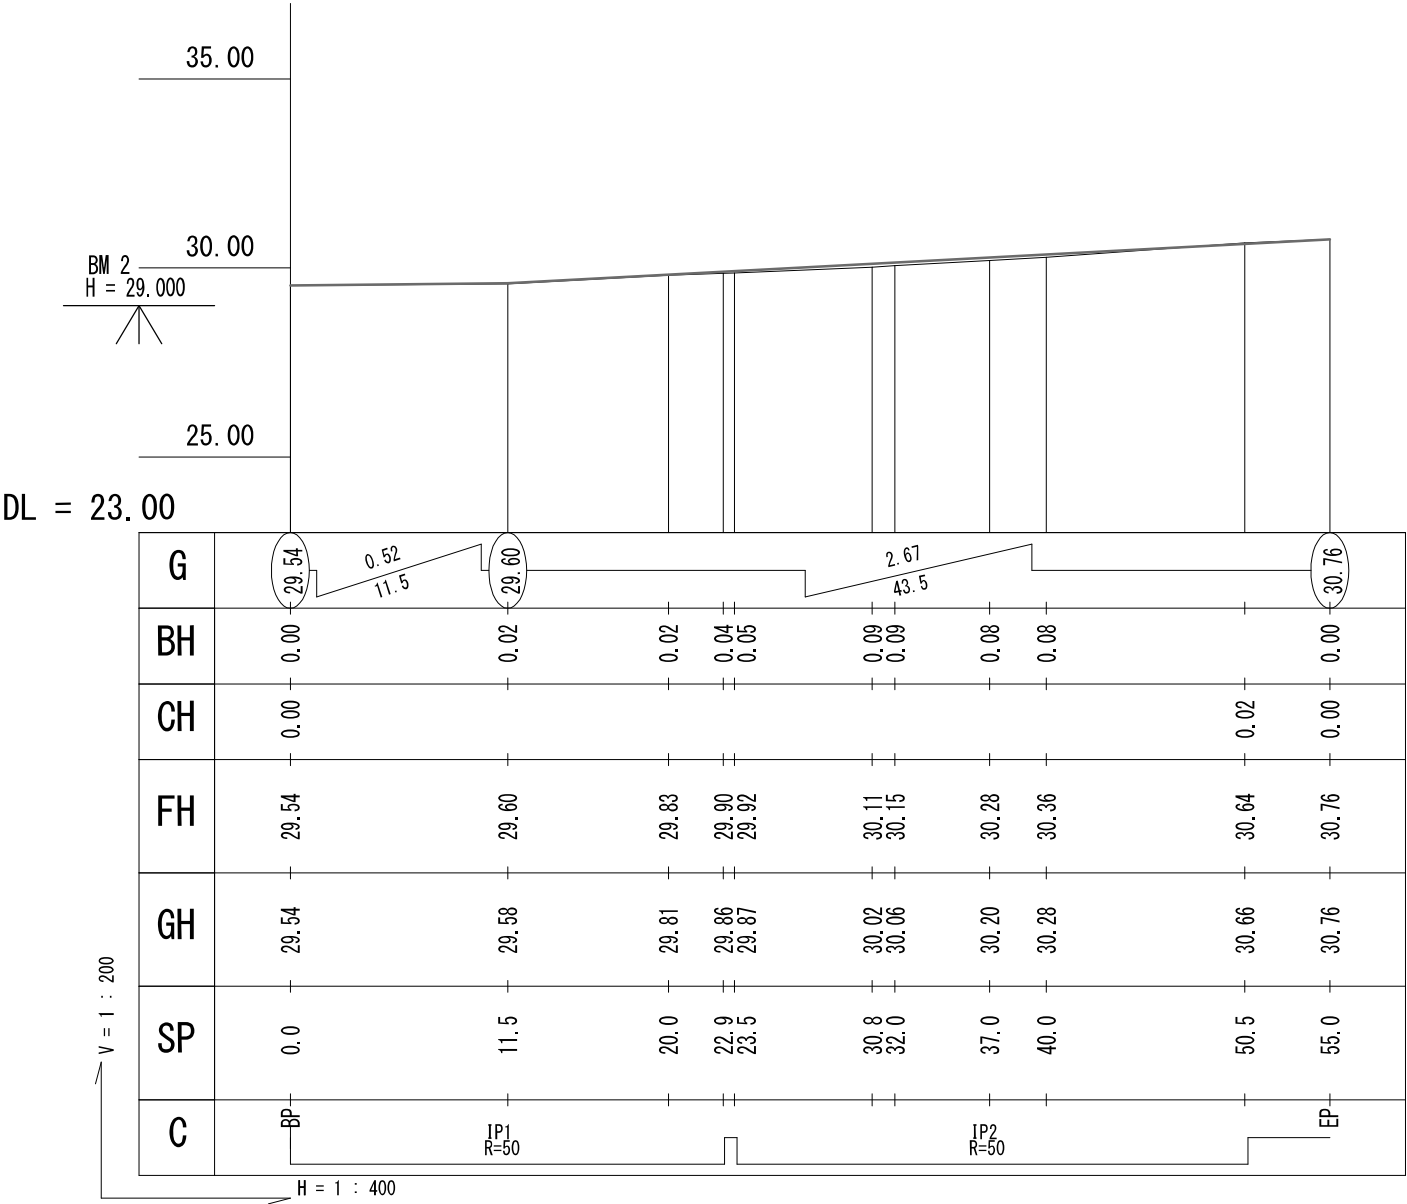


図 名	横断図
署 名	東北森林管理局 下北森林管理署
名 称	小目名沢林道災害復旧工事
縮 尺	1 : 100

被災番号 2 0.7 km
No. 3-1

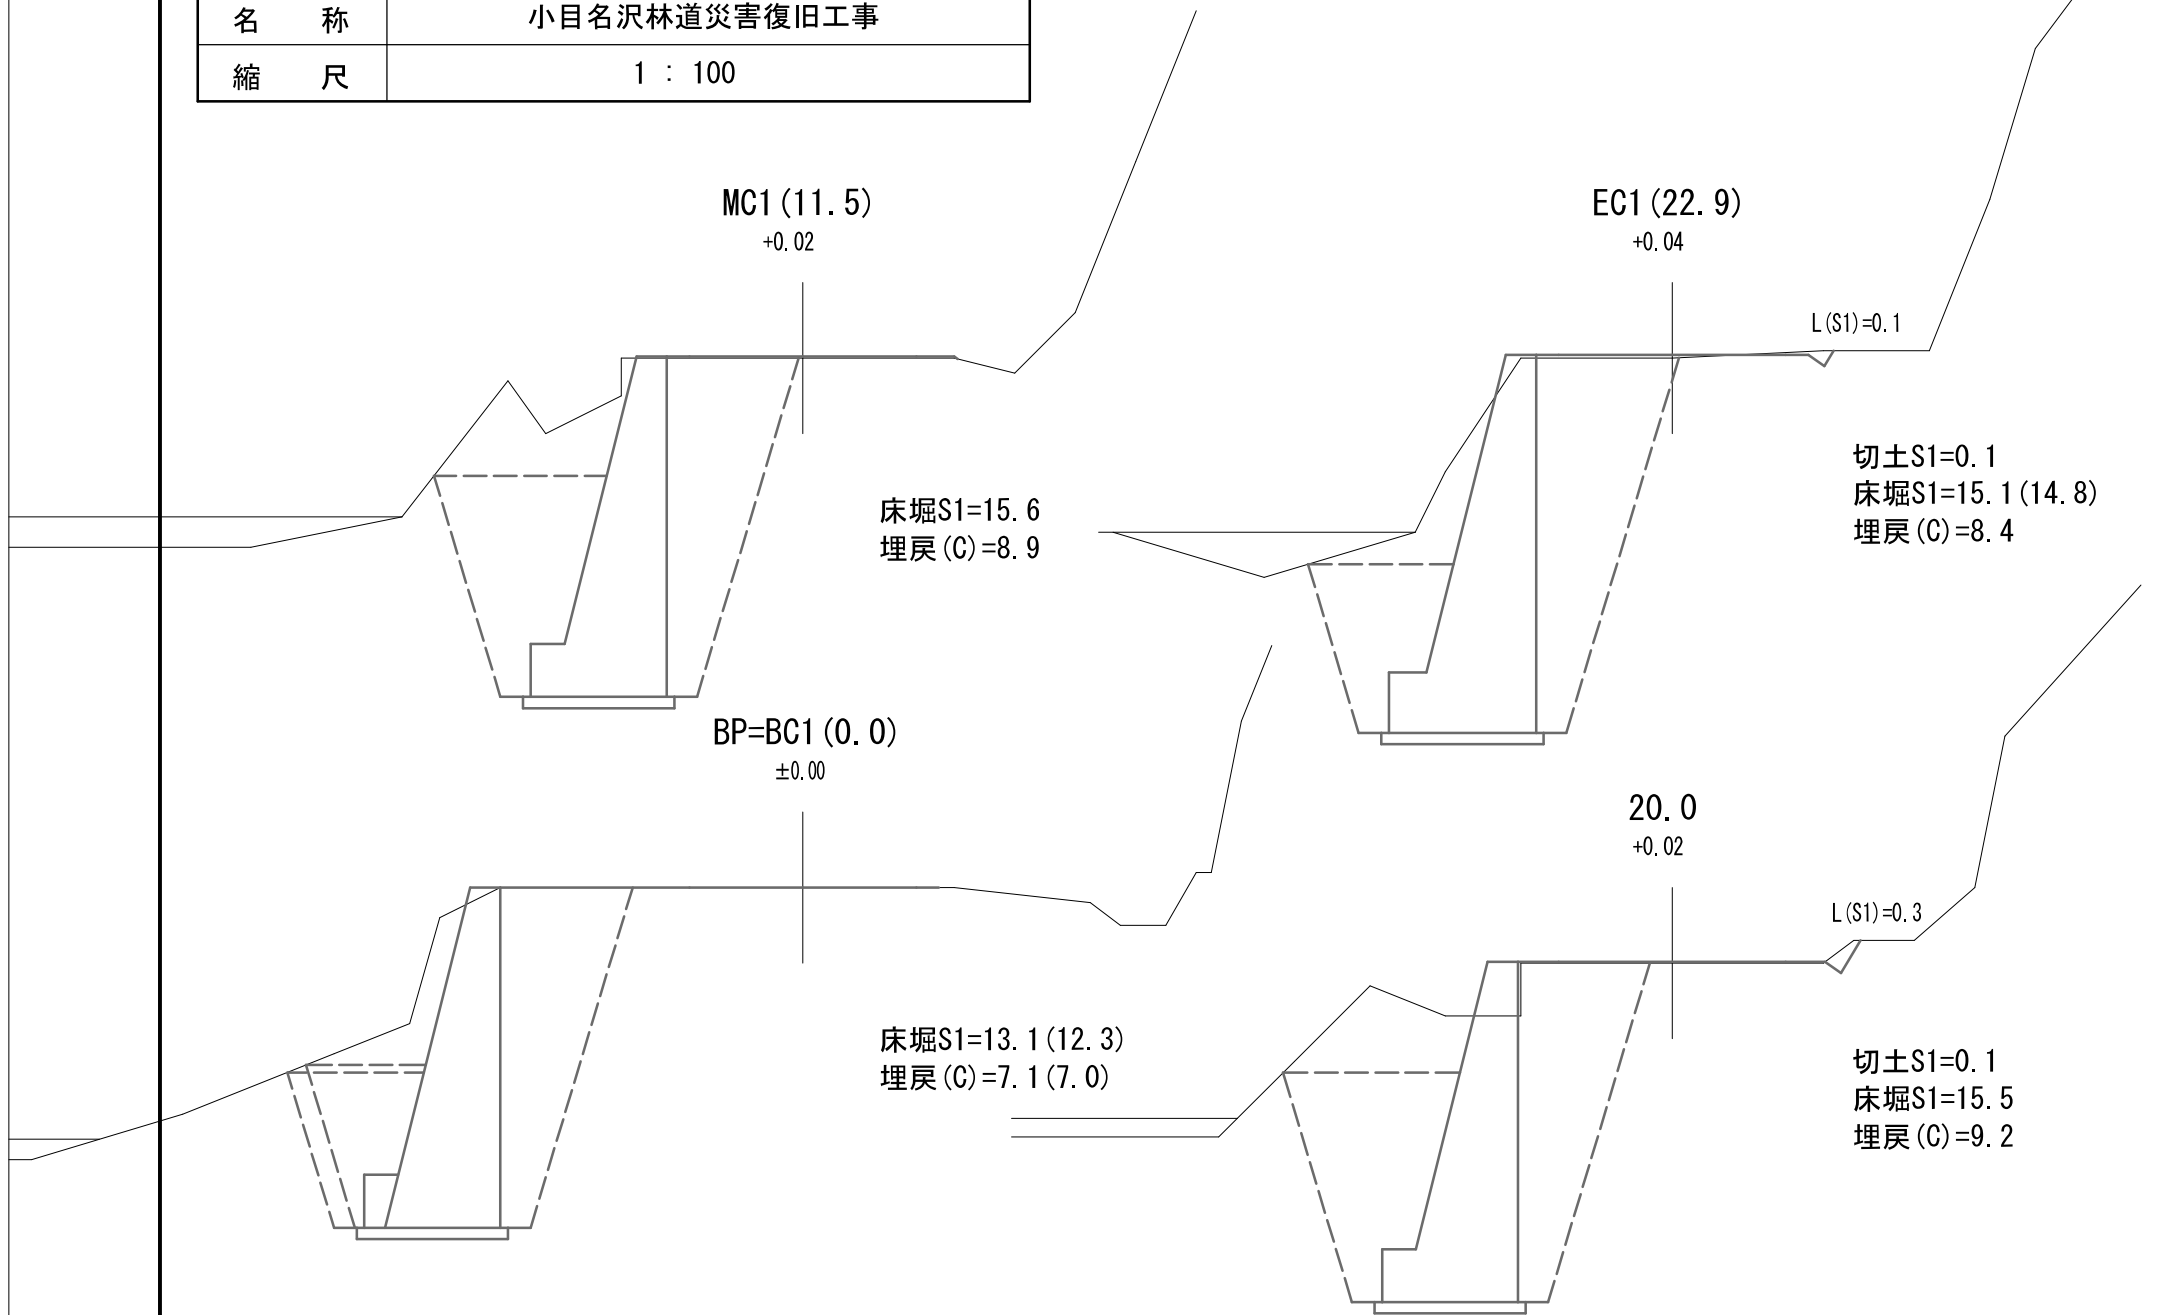

図名	横断図
署名	東北森林管理局 下北森林管理署
名称	小目名沢林道災害復旧工事
縮尺	1 : 100

被災番号 2 0.7 km
No. 3-2

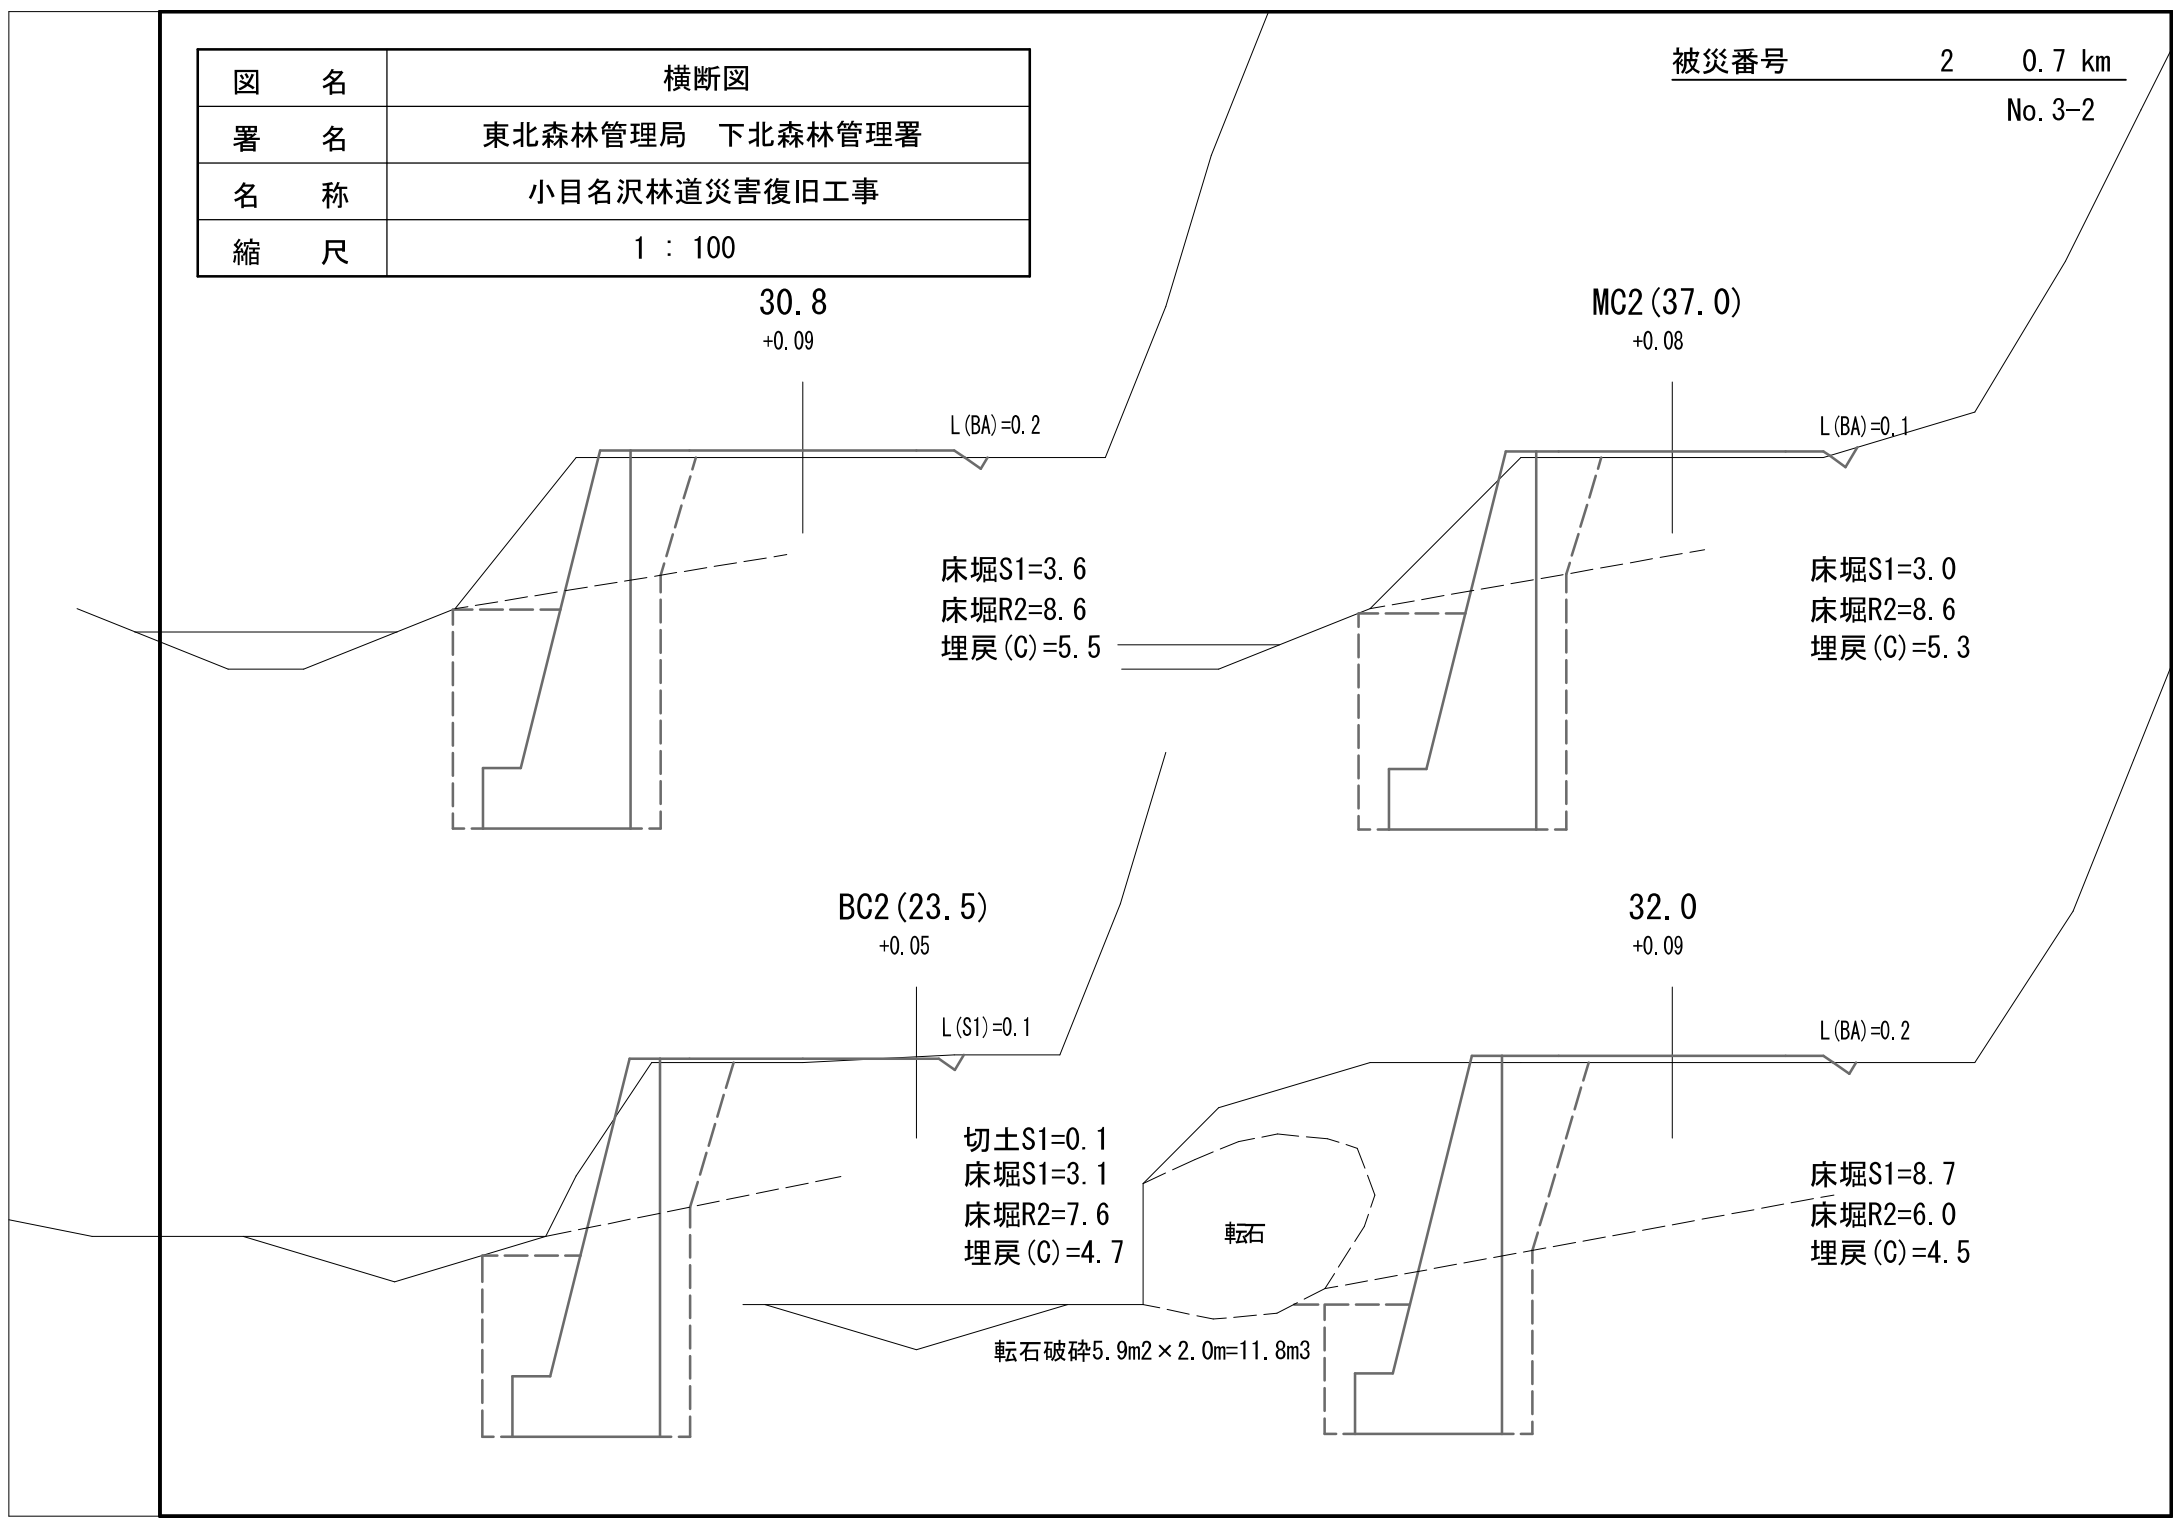


図 名	横断図
署 名	東北森林管理局 下北森林管理署
名 称	小目名沢林道災害復旧工事
縮 尺	1 : 100

被災番号 2 0.7 km

No. 3-3

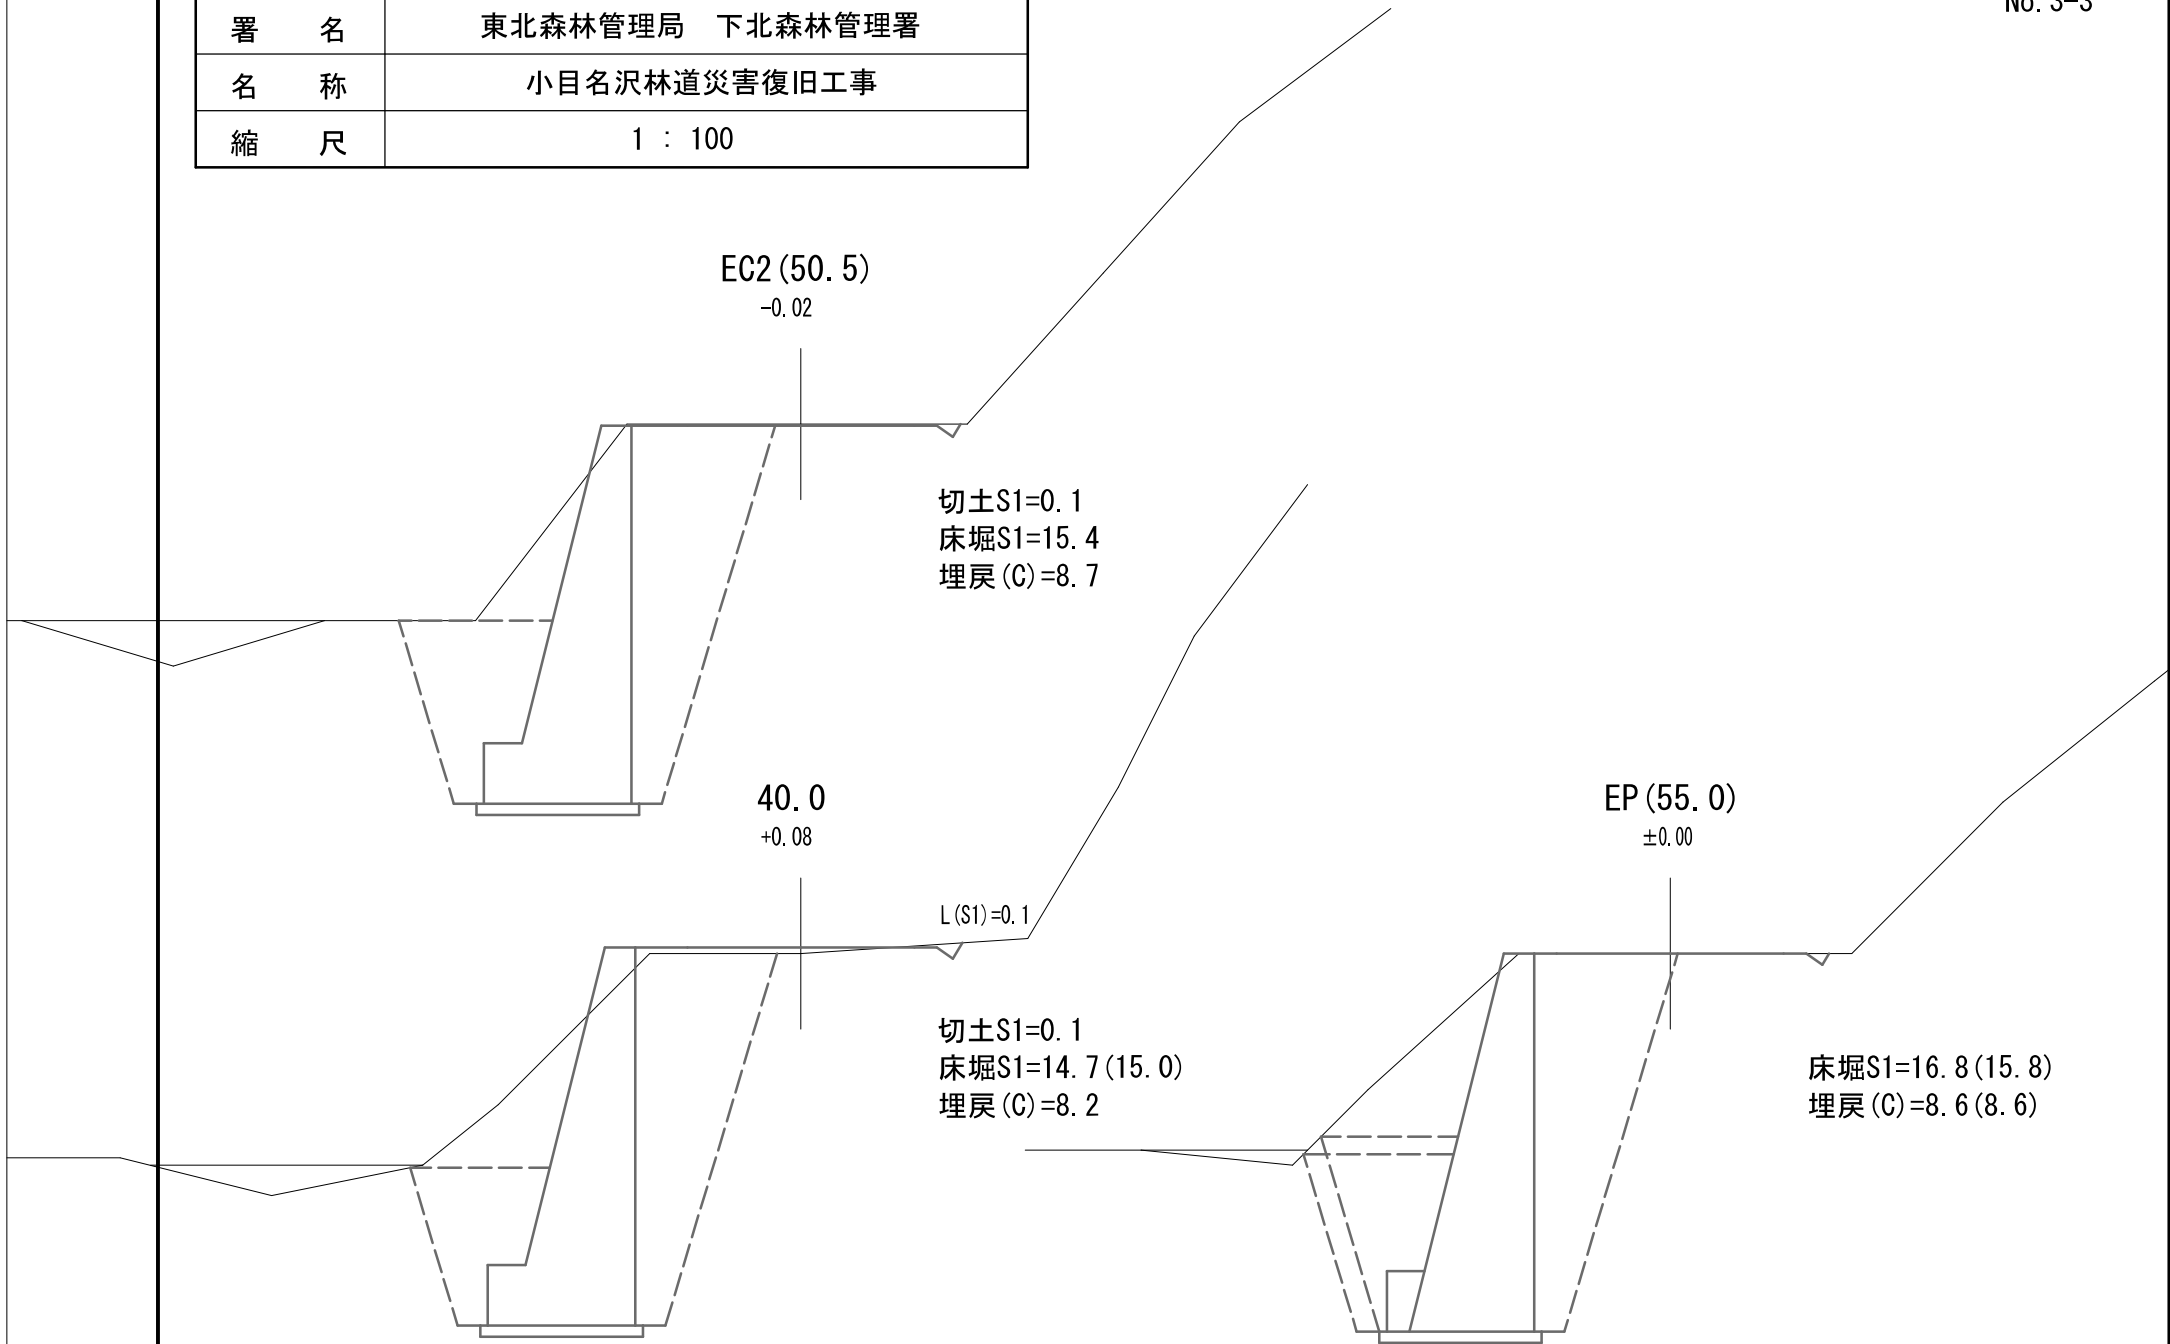


図 名	構造図
署 名	東北森林管理局 下北森林管理署
名 称	小目名沢林道災害復旧工事
縮 尺	1 : 100

被災番号 2 0.7 km

No. 7-1

正面図

GW-L-I (b. S)

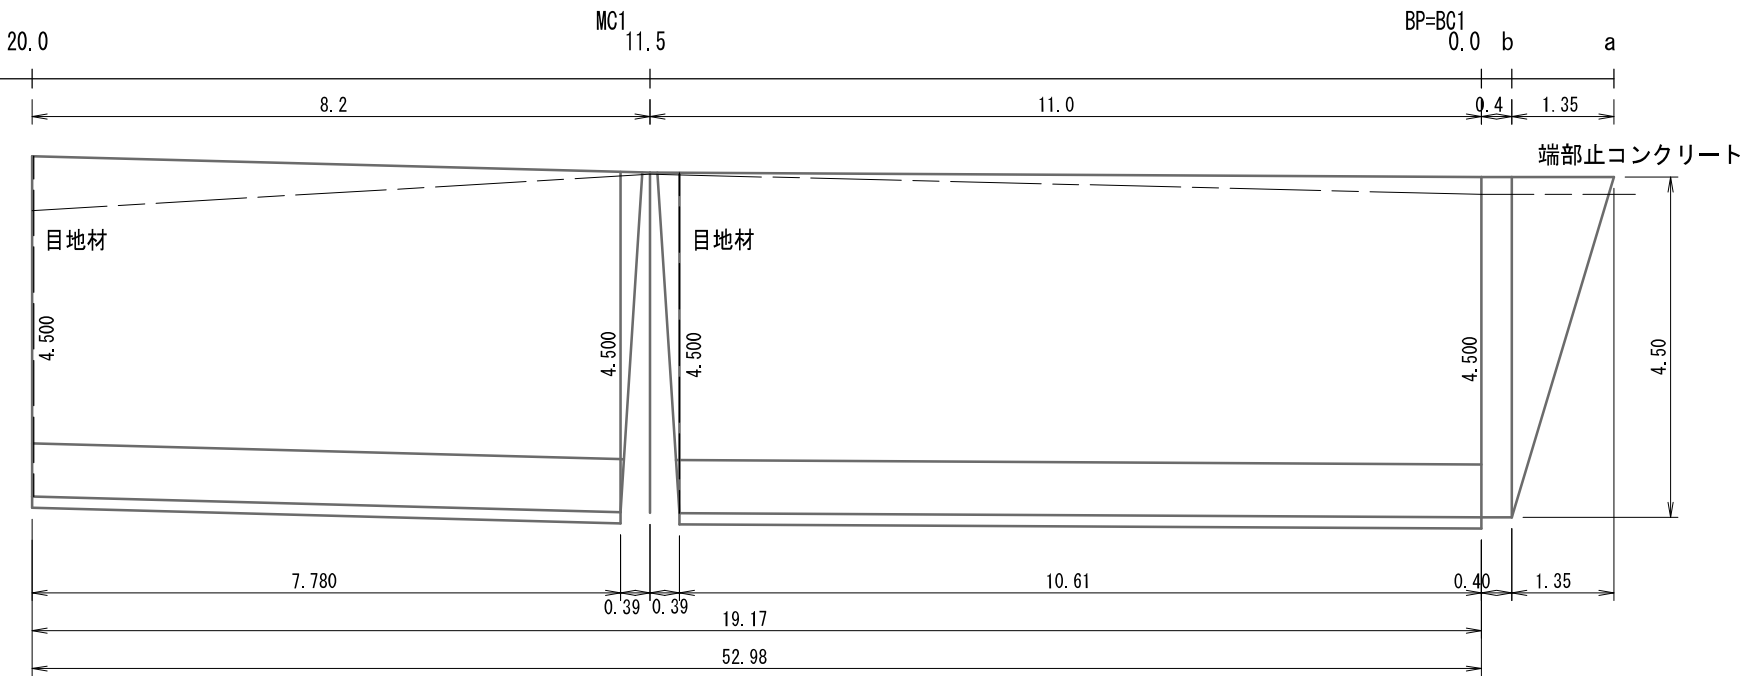


図 名	構造図
署 名	東北森林管理局 下北森林管理署
名 称	小目名沢林道災害復旧工事
縮 尺	1 : 100

被災番号

2

0.7 km

No. 7-2

正面図

GW-L-I (b. S)

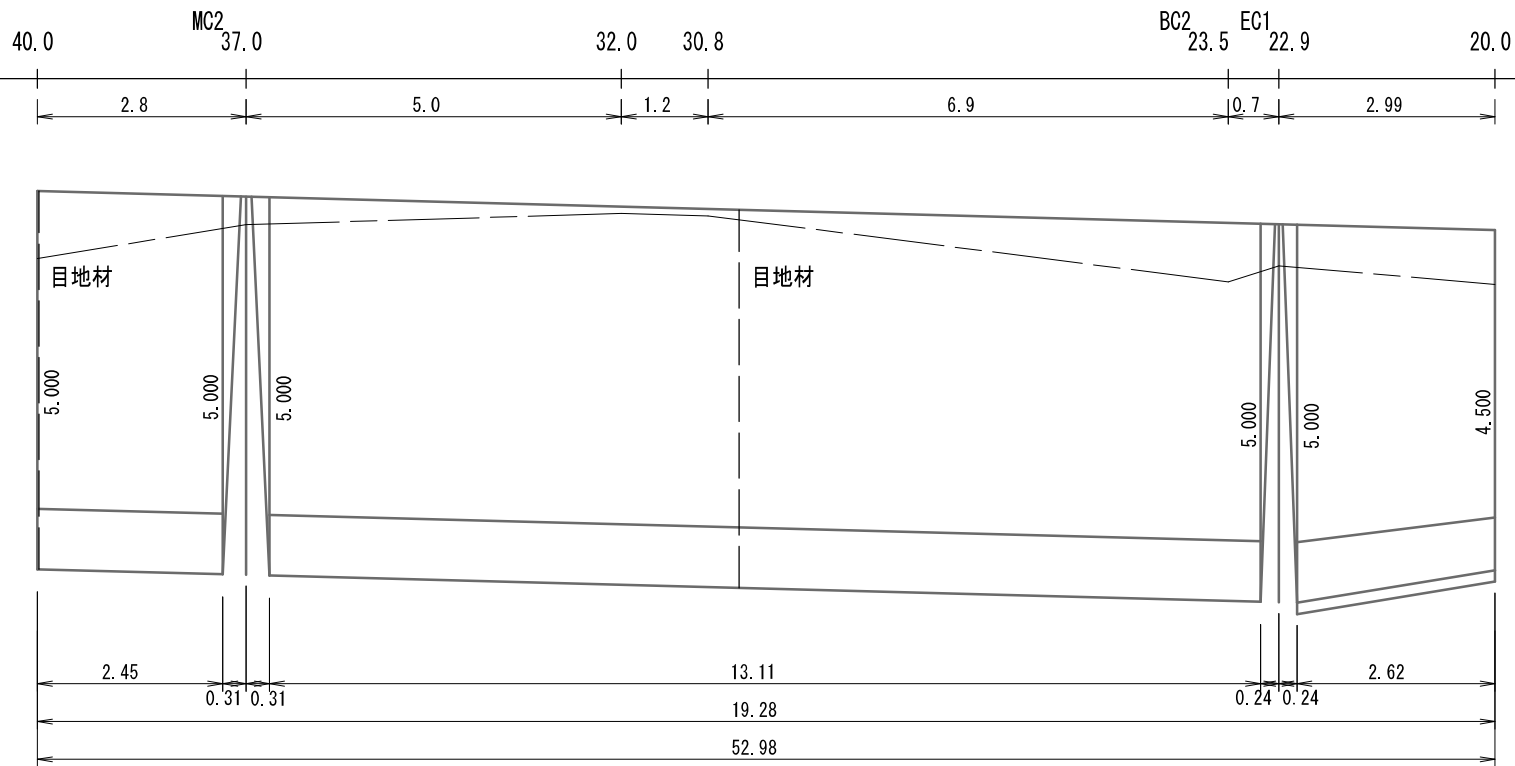


図 名	構造図
署 名	東北森林管理局 下北森林管理署
名 称	小目名沢林道災害復旧工事
縮 尺	1 : 100

被災番号

2

0.7 km

No. 7-3

正面図

GW-L-I (b. S)


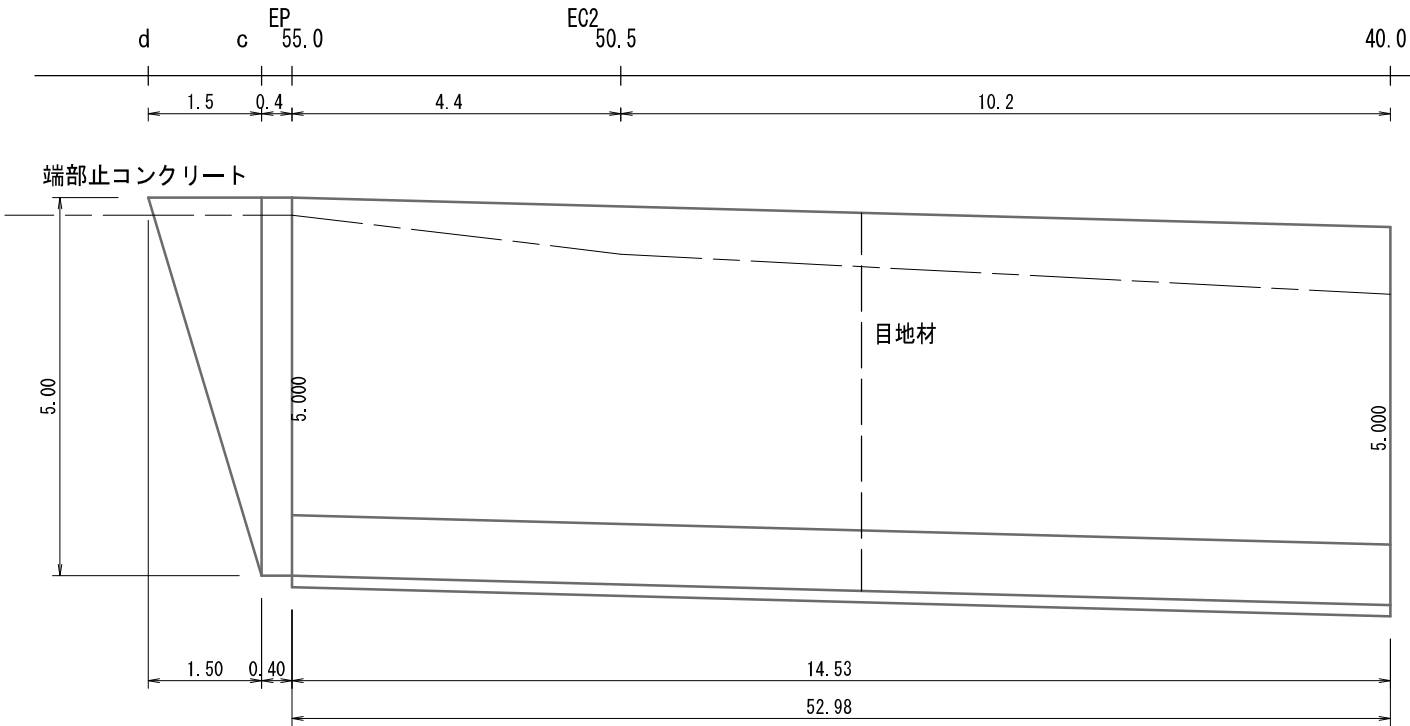


図 名	構造図
署 名	東北森林管理局 下北森林管理署
名 称	小目名沢林道災害復旧工事
縮 尺	1 : 100

被災番号 2 0.7 km

No. 7-4

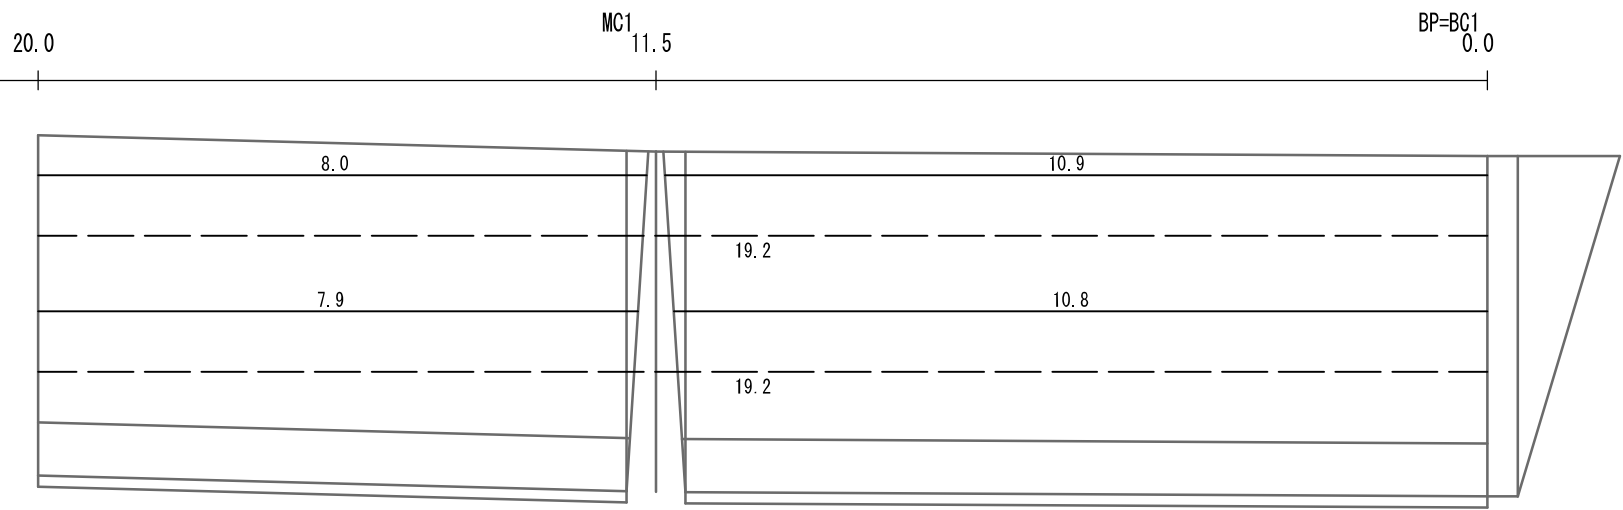


———— キヤットウォーク表側
 - - - - - キヤットウォーク裏側

図 名	構造図
署 名	東北森林管理局 下北森林管理署
名 称	小目名沢林道災害復旧工事
縮 尺	1 : 100

被災番号 2 0.7 km
No. 7-5

40.0 MC2 37.0 32.0 30.8 BC2 23.5 EC1 22.9 20.0

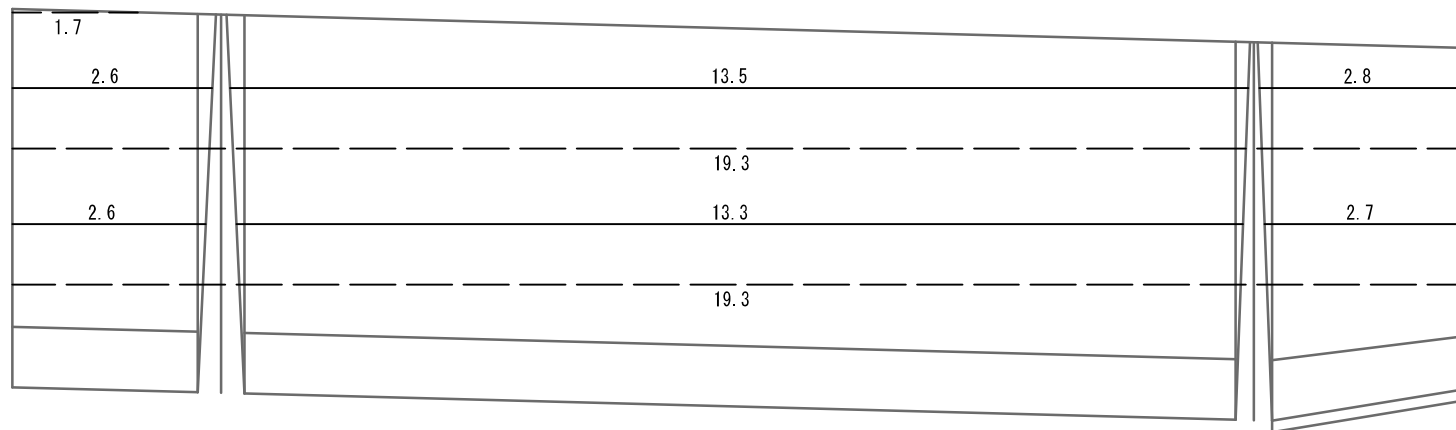


————— キャットウォーク表側
- - - - - キャットウォーク裏側

図 名	構造図
署 名	東北森林管理局 下北森林管理署
名 称	小目名沢林道災害復旧工事
縮 尺	1 : 100

被災番号 2 0.7 km

No. 7-6

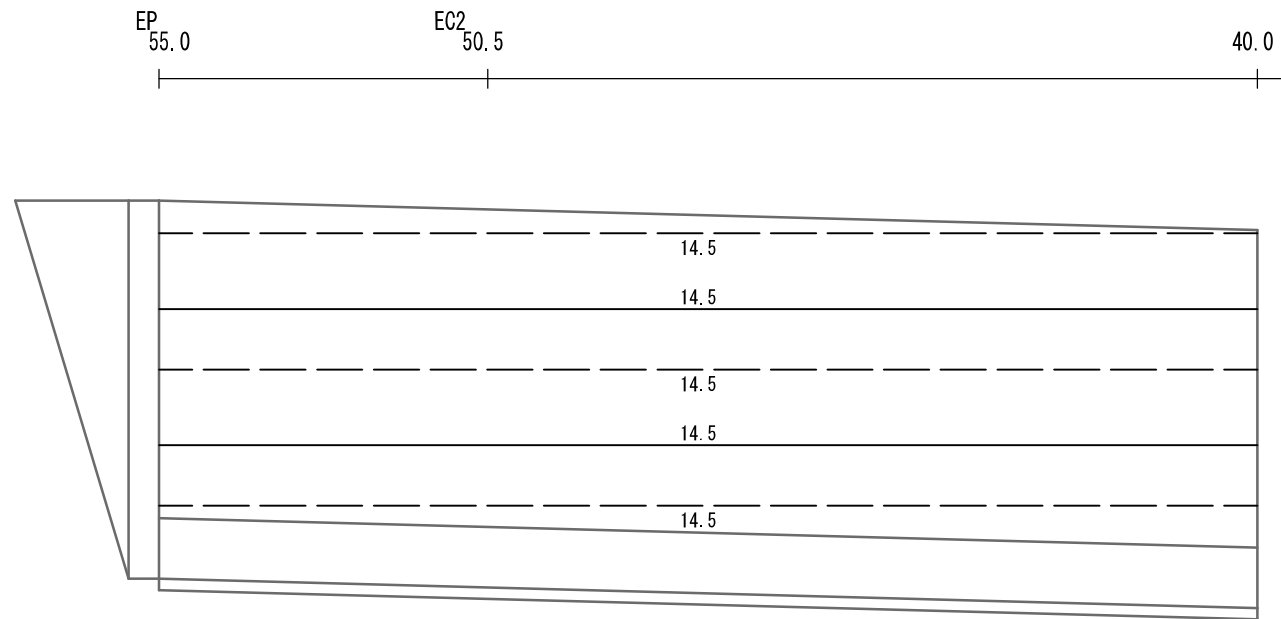


———— キヤットウオーク表側
 - - - - - キヤットウオーク裏側


図 名	構造図
署 名	東北森林管理局 下北森林管理署
名 称	小目名沢林道災害復旧工事
縮 尺	1 : 100

側 面 図
GW-L-I (b. S)


端部止コンクリート

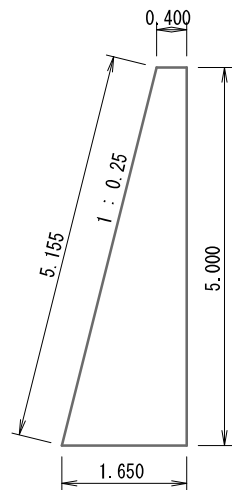


断面積=5.125m²
型枠=10.155m²/m

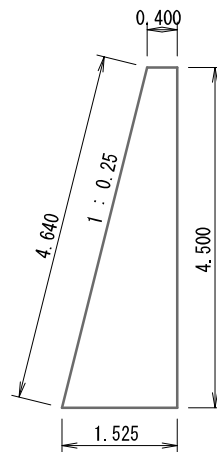

断面積=4.331m²
型枠=9.140m²/m

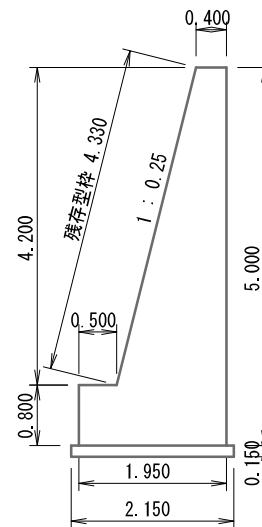

断面積=5.445m²
型枠=5.800m²
残存型枠=4.330m²

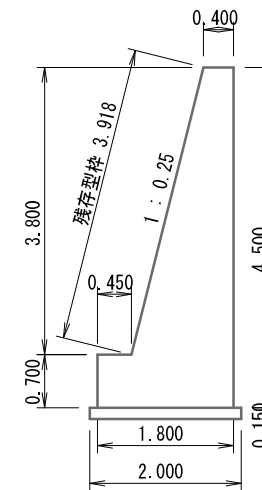


断面積=4.585m²
型枠=5.200m²
残存型枠=3.918m²

図名	平面図
署名	東北森林管理局 下北森林管理署
名称	小目名沢林道災害復旧工事
縮尺	1 : 200

被災番号 3 0.9 km

No. 1-1

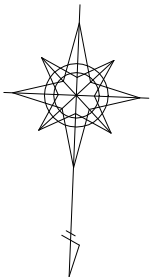

BM. 3
H=54.000m
☒


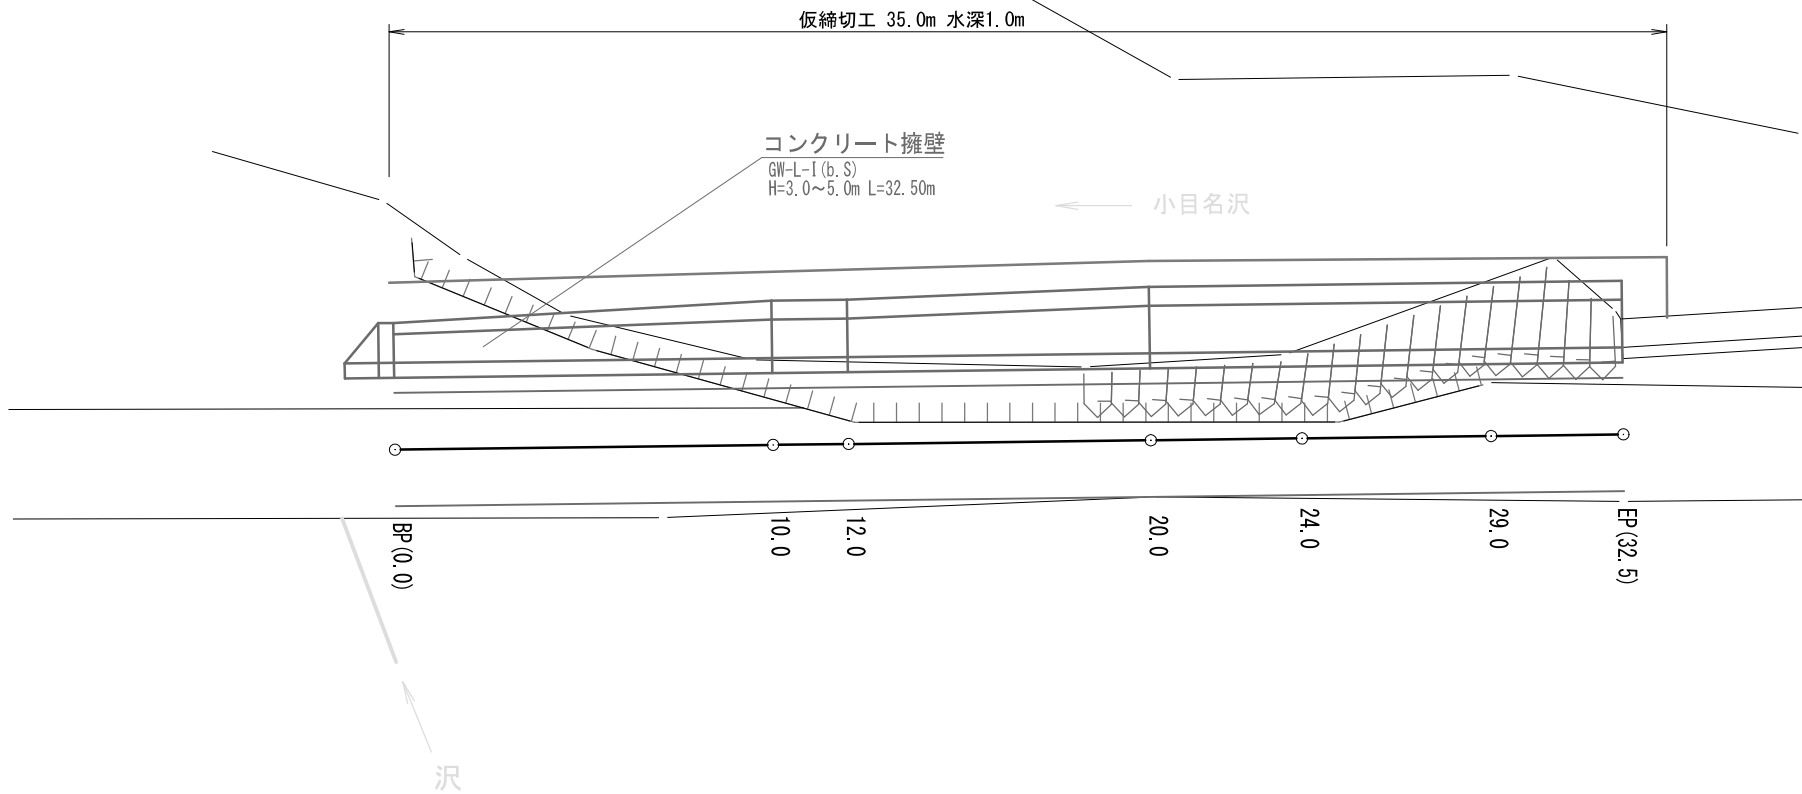


図 名	縦断図
署 名	東北森林管理局 下北森林管理署
名 称	小目名沢林道災害復旧工事
縮 尺	V = 1 : 200 H = 1 : 200


被災番号 3 0.9 km

No. 1-1

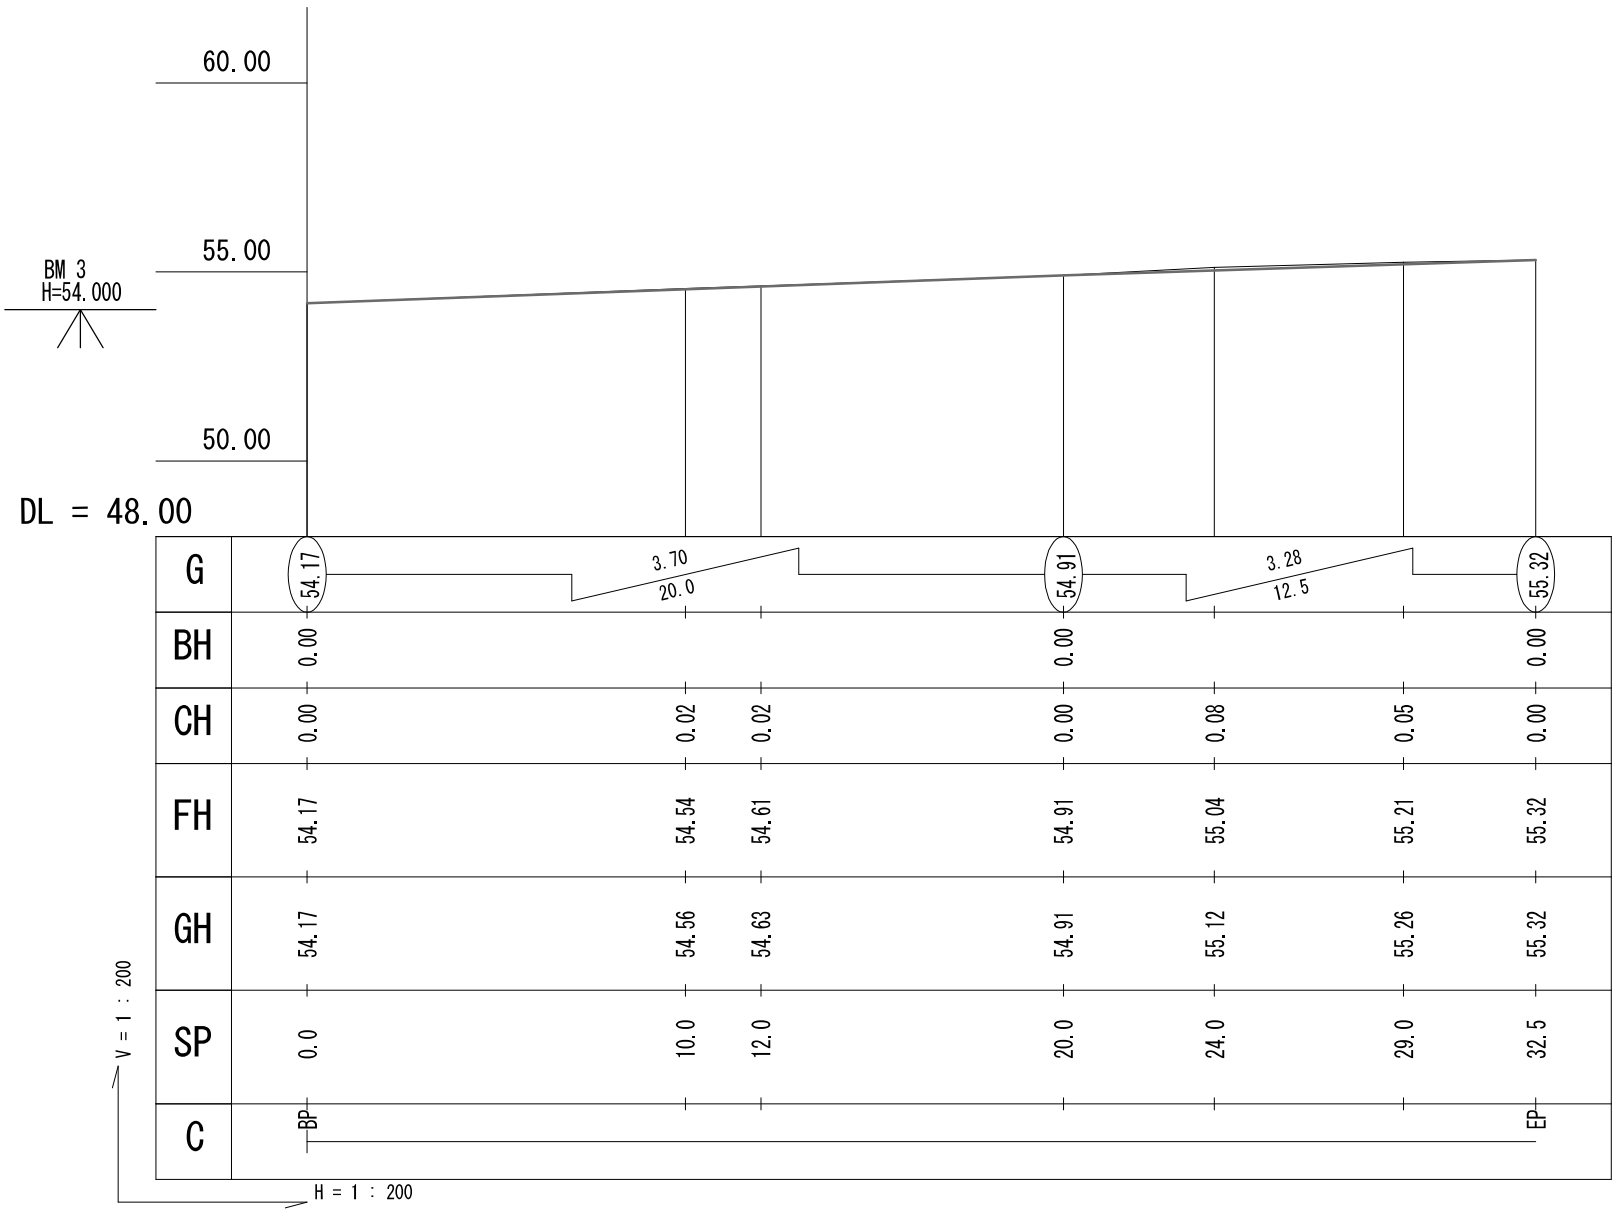

図名	横断図
署名	東北森林管理局 下北森林管理署
名称	小目名沢林道災害復旧工事
縮尺	1 : 100

被災番号 3 0.9 km
No. 3-1

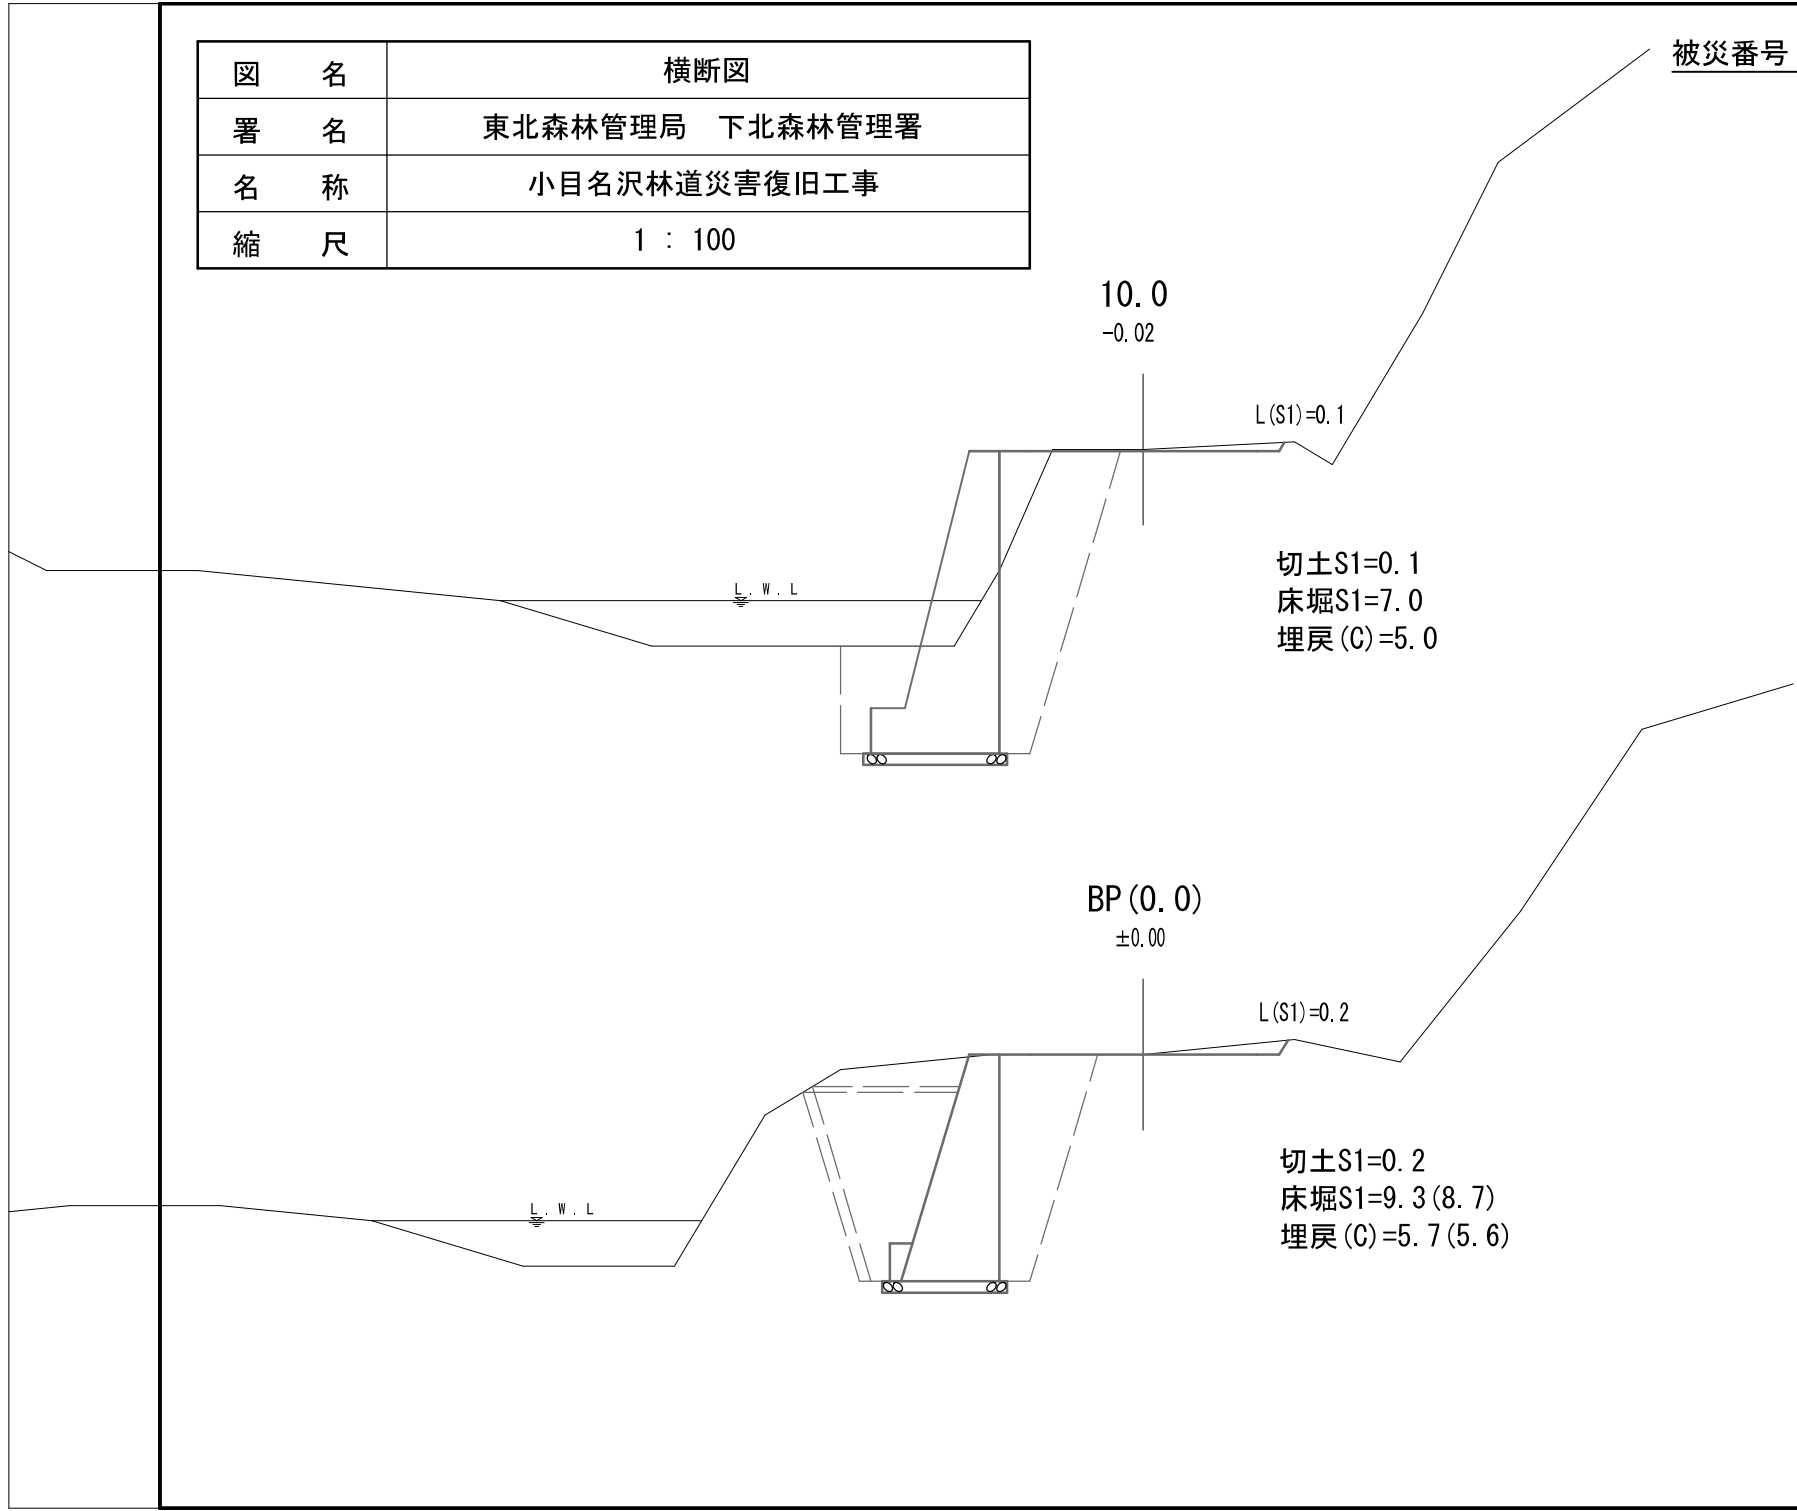

図名	横断図
署名	東北森林管理局 下北森林管理署
名称	小目名沢林道災害復旧工事
縮尺	1 : 100

被災番号 3 0.9 km

No. 3-2


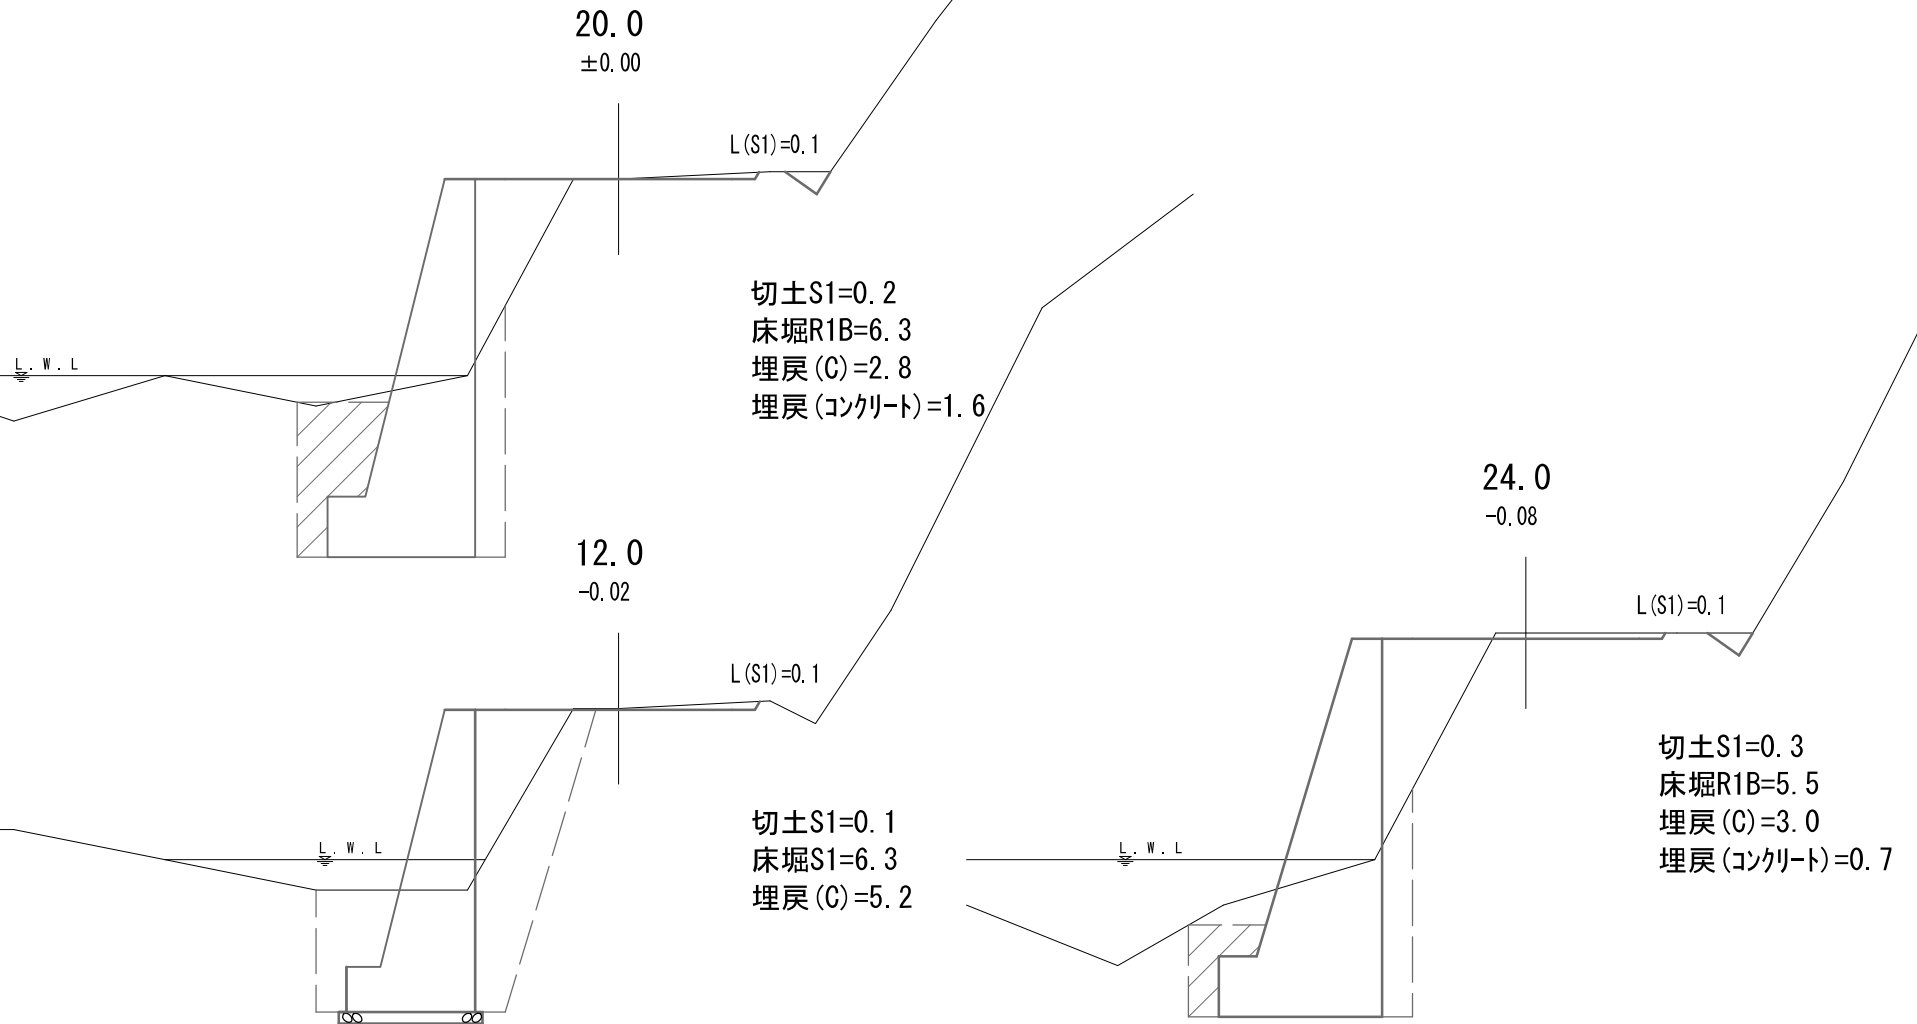


図 名	横断図
署 名	東北森林管理局 下北森林管理署
名 称	小目名沢林道災害復旧工事
縮 尺	1 : 100

被災番号 3 0.9 km
No. 3-3

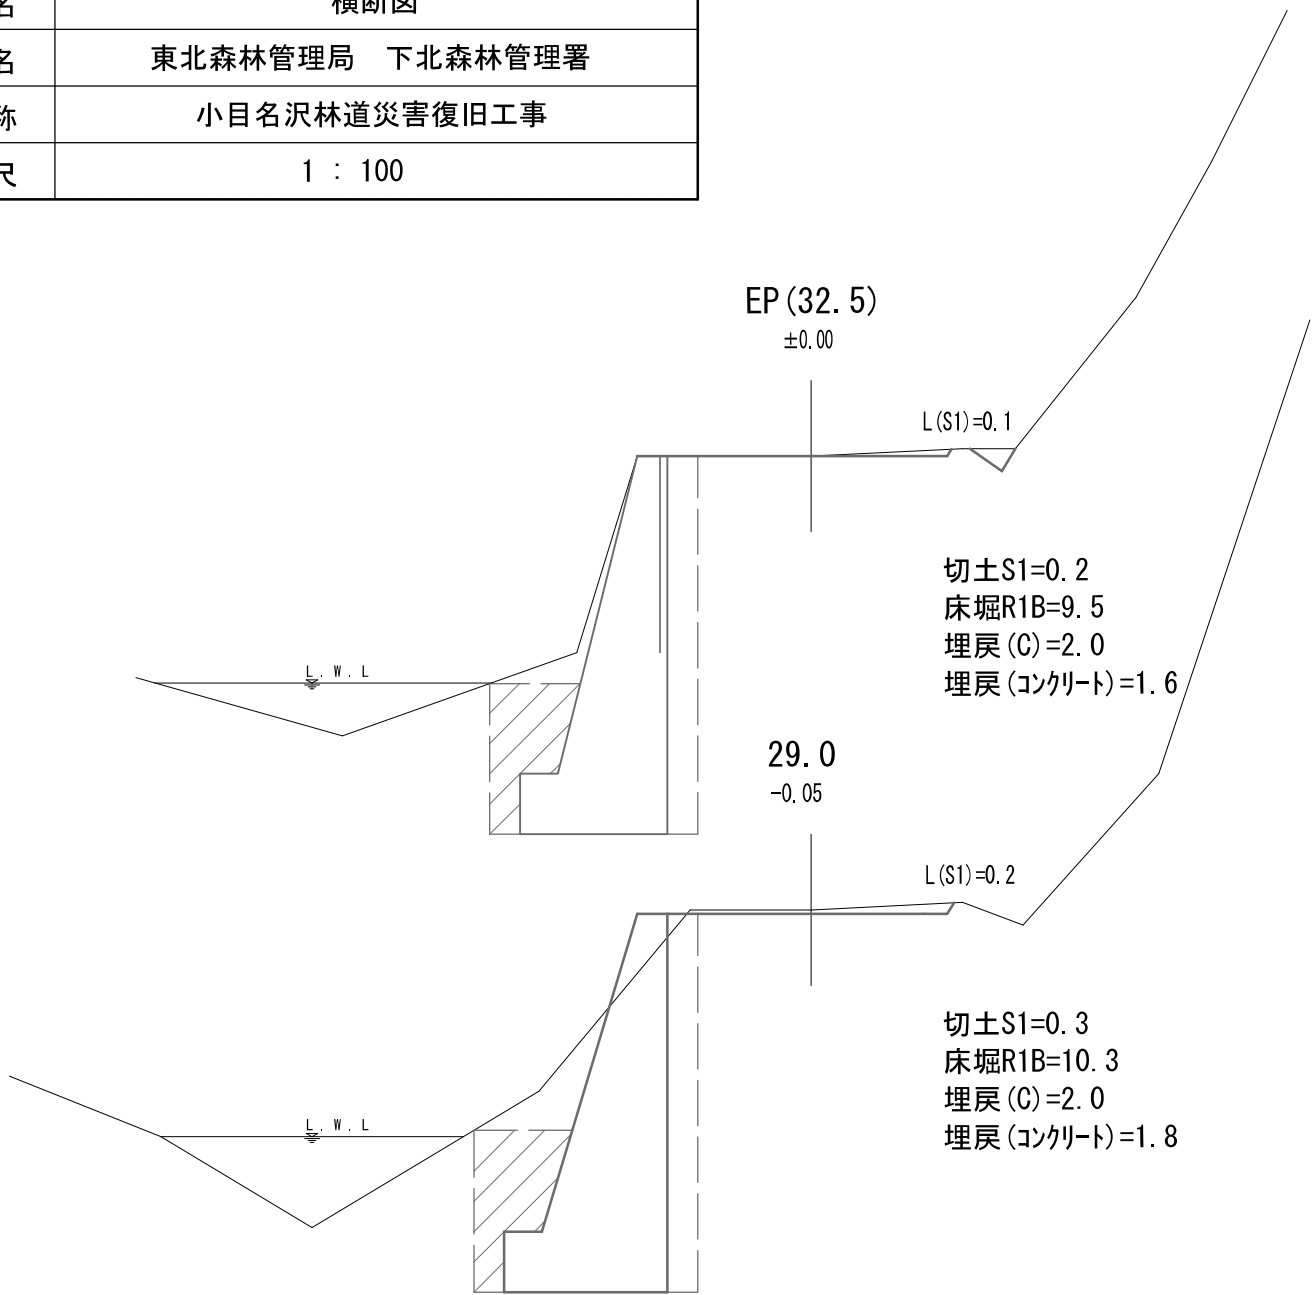

図名	構造図
署名	東北森林管理局 下北森林管理署
名称	小目名沢林道災害復旧工事
縮尺	1 : 100

被災番号

3

0.9 km

No. 3-1

正面図

GW-L-I (b. S)

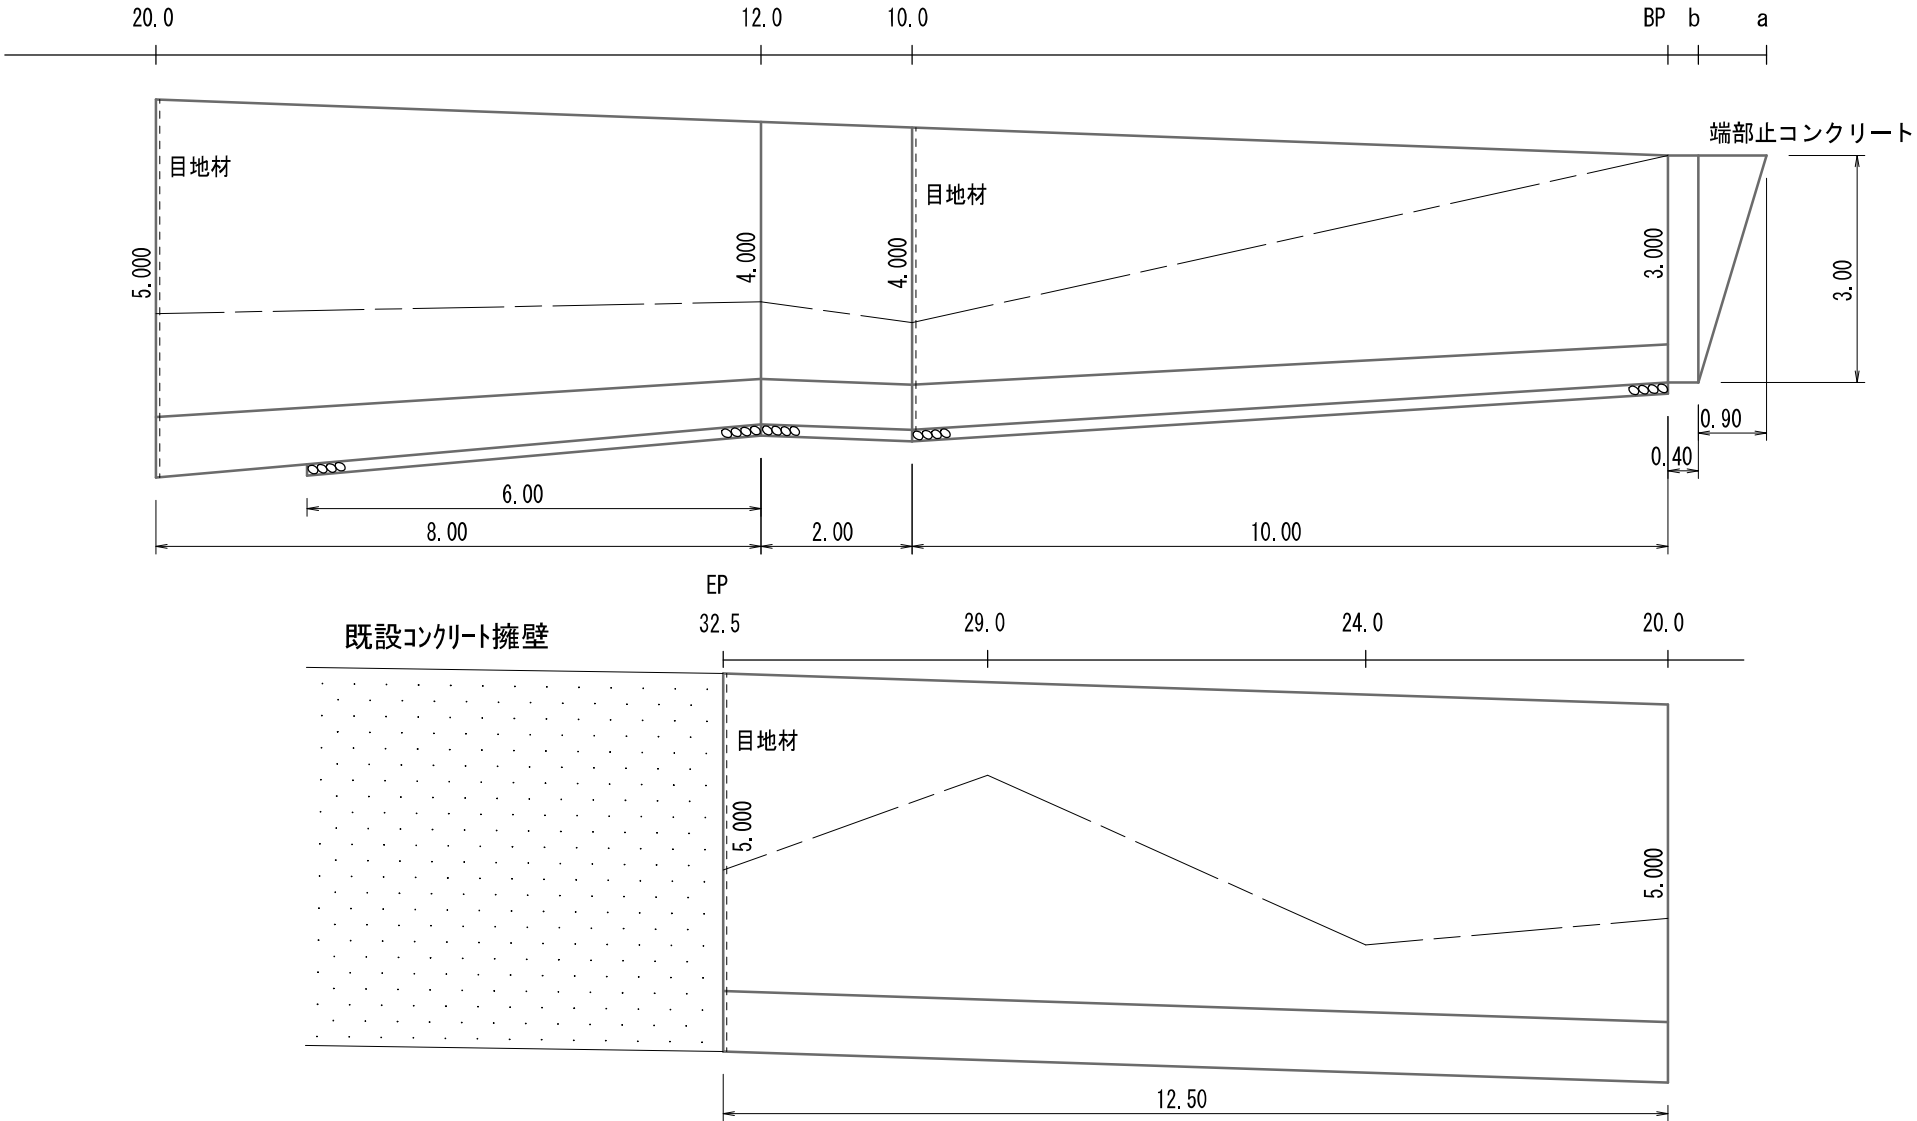


図 名	構造図
署 名	東北森林管理局 下北森林管理署
名 称	小目名沢林道災害復旧工事
縮 尺	1 : 100


被災番号 3 0.9 km

No. 3-2


側 面 図

GW-L-I (b. S)


端部止コンクリート

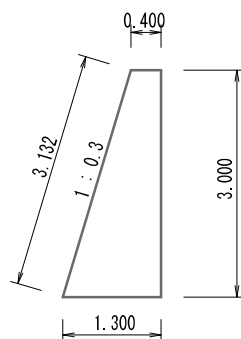


断面積=2.550m²
型枠=6.132m²/m

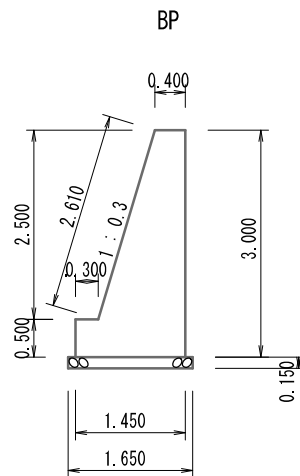

断面積=2.663m²
型枠=3.500m²
残存型枠=2.610m²

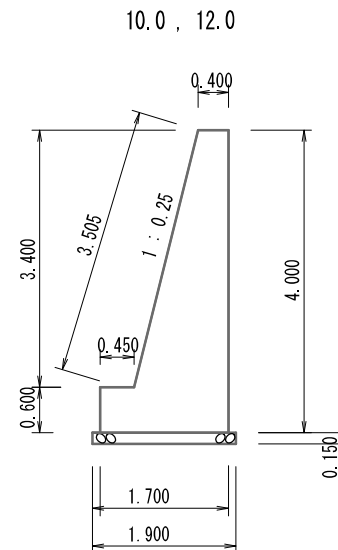

断面積=3.825m²
型枠=4.600m²
残存型枠=3.505m²

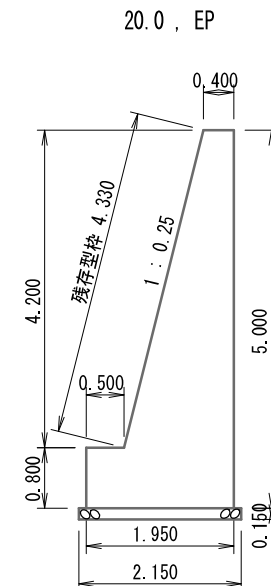


断面積=5.445m²
型枠=5.800m²
残存型枠=4.330m²


図 名	構造図
署 名	東北森林管理局 下北森林管理署
名 称	小目名沢林道災害復旧工事
縮 尺	1 : 100

被災番号 3 0.9 km

No. 3-3

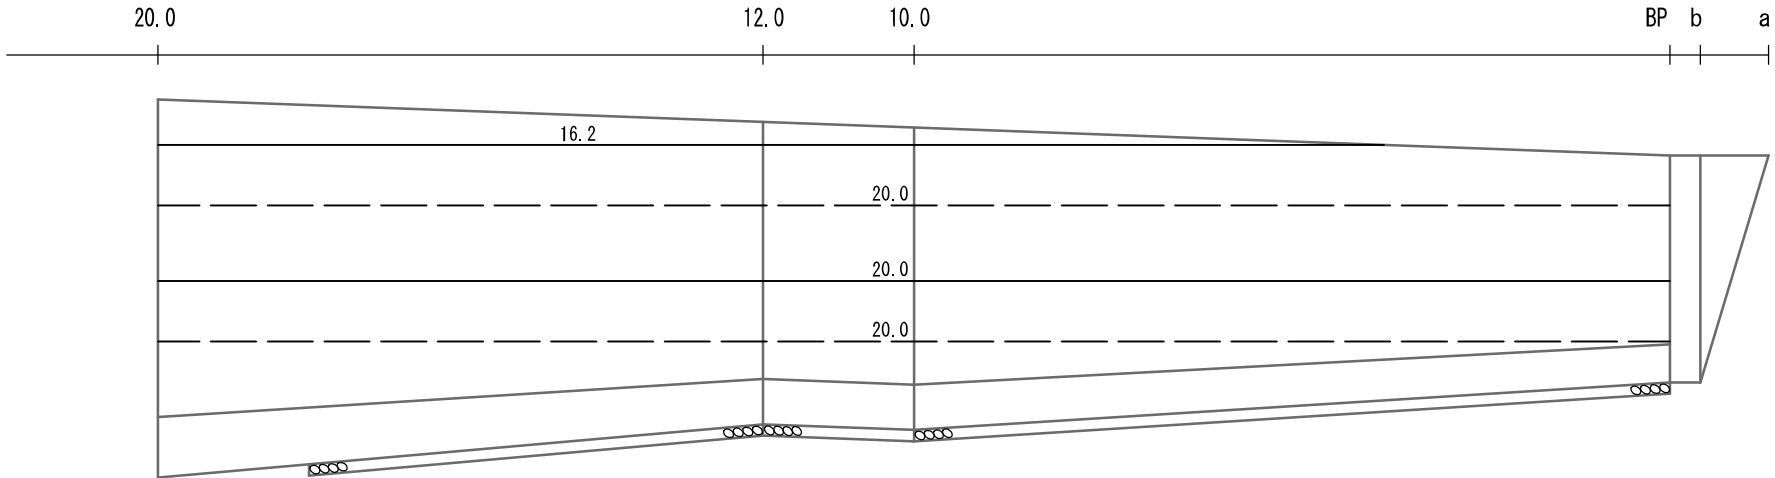

———— キャットウォーク表側
 - - - - - キャットウォーク裏側

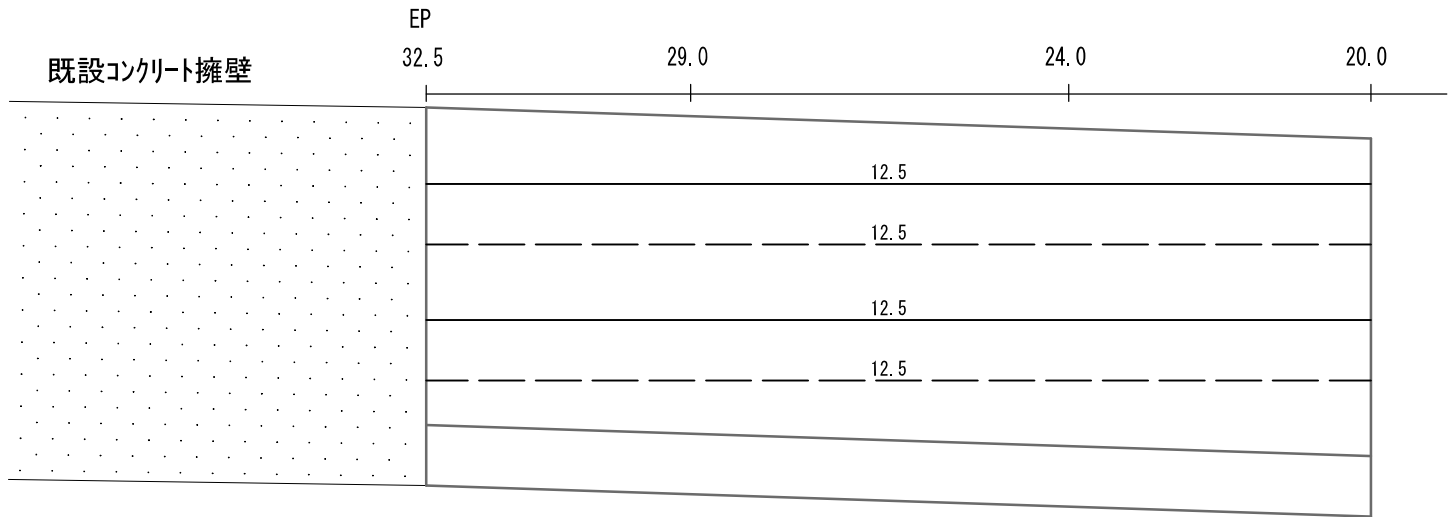

既設コンクリート擁壁

EP