


位置図


S=1:20,000

青森県むつ市川内町大字川内板家戸国有林877林班ほか
四ツ家戸沢林道 1.0km地点、

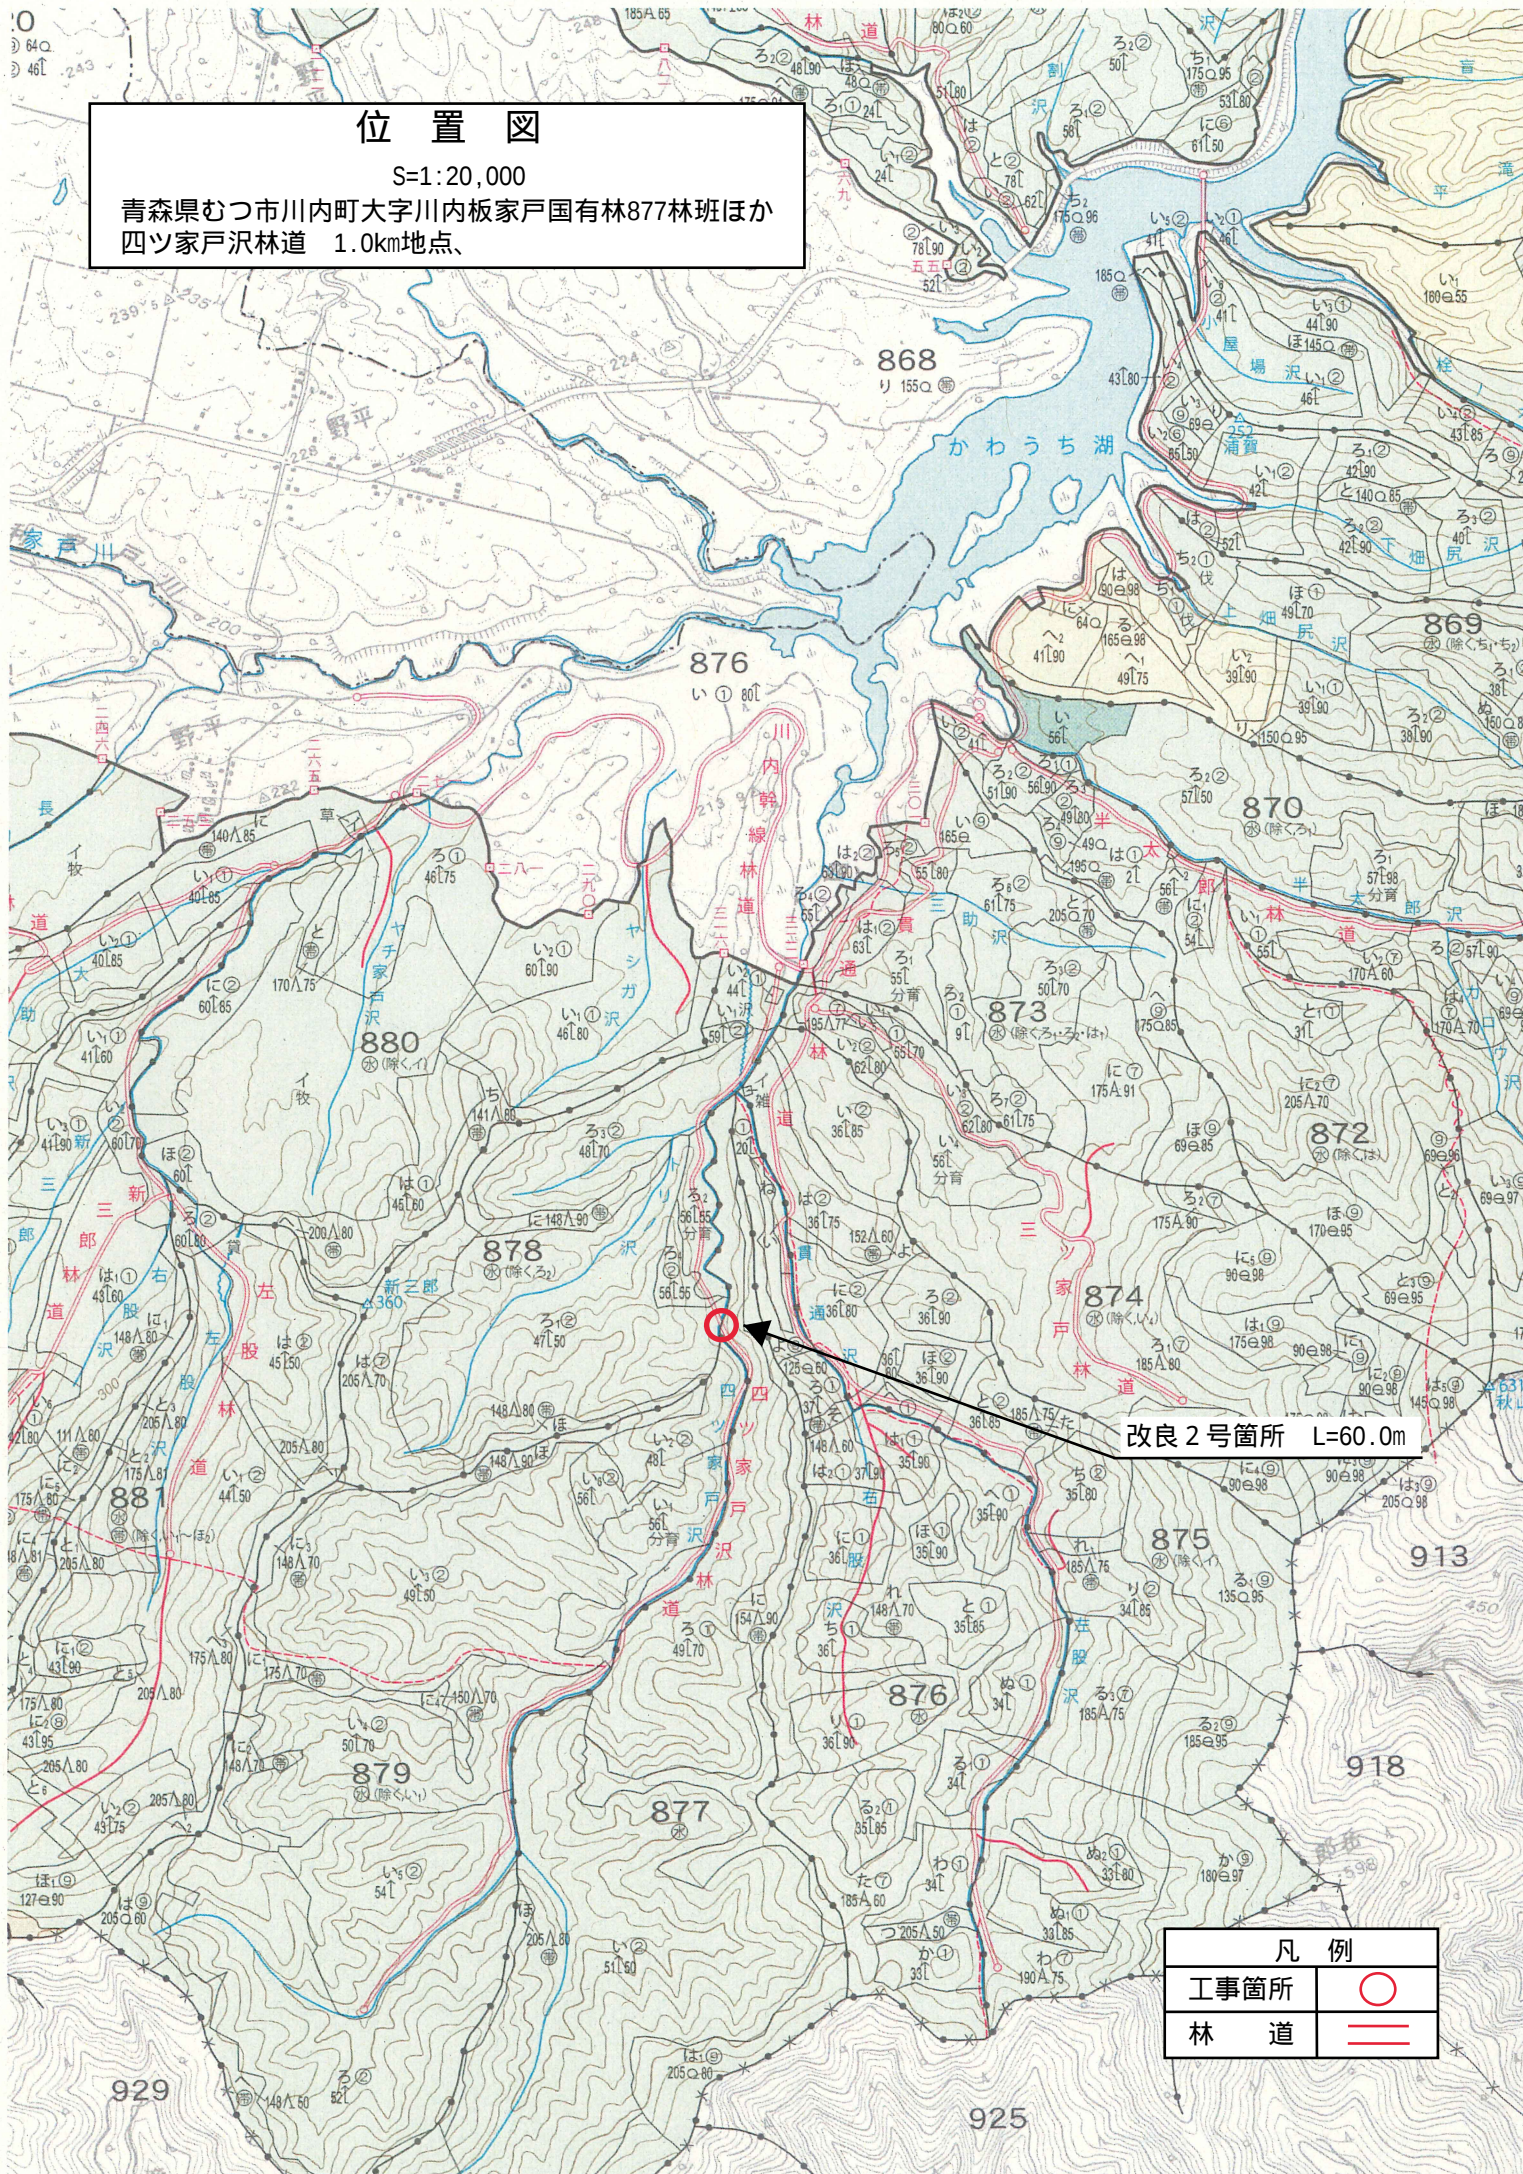

改良2号箇所 L=60.0m

凡 例	
工事箇所	○
林 道	==

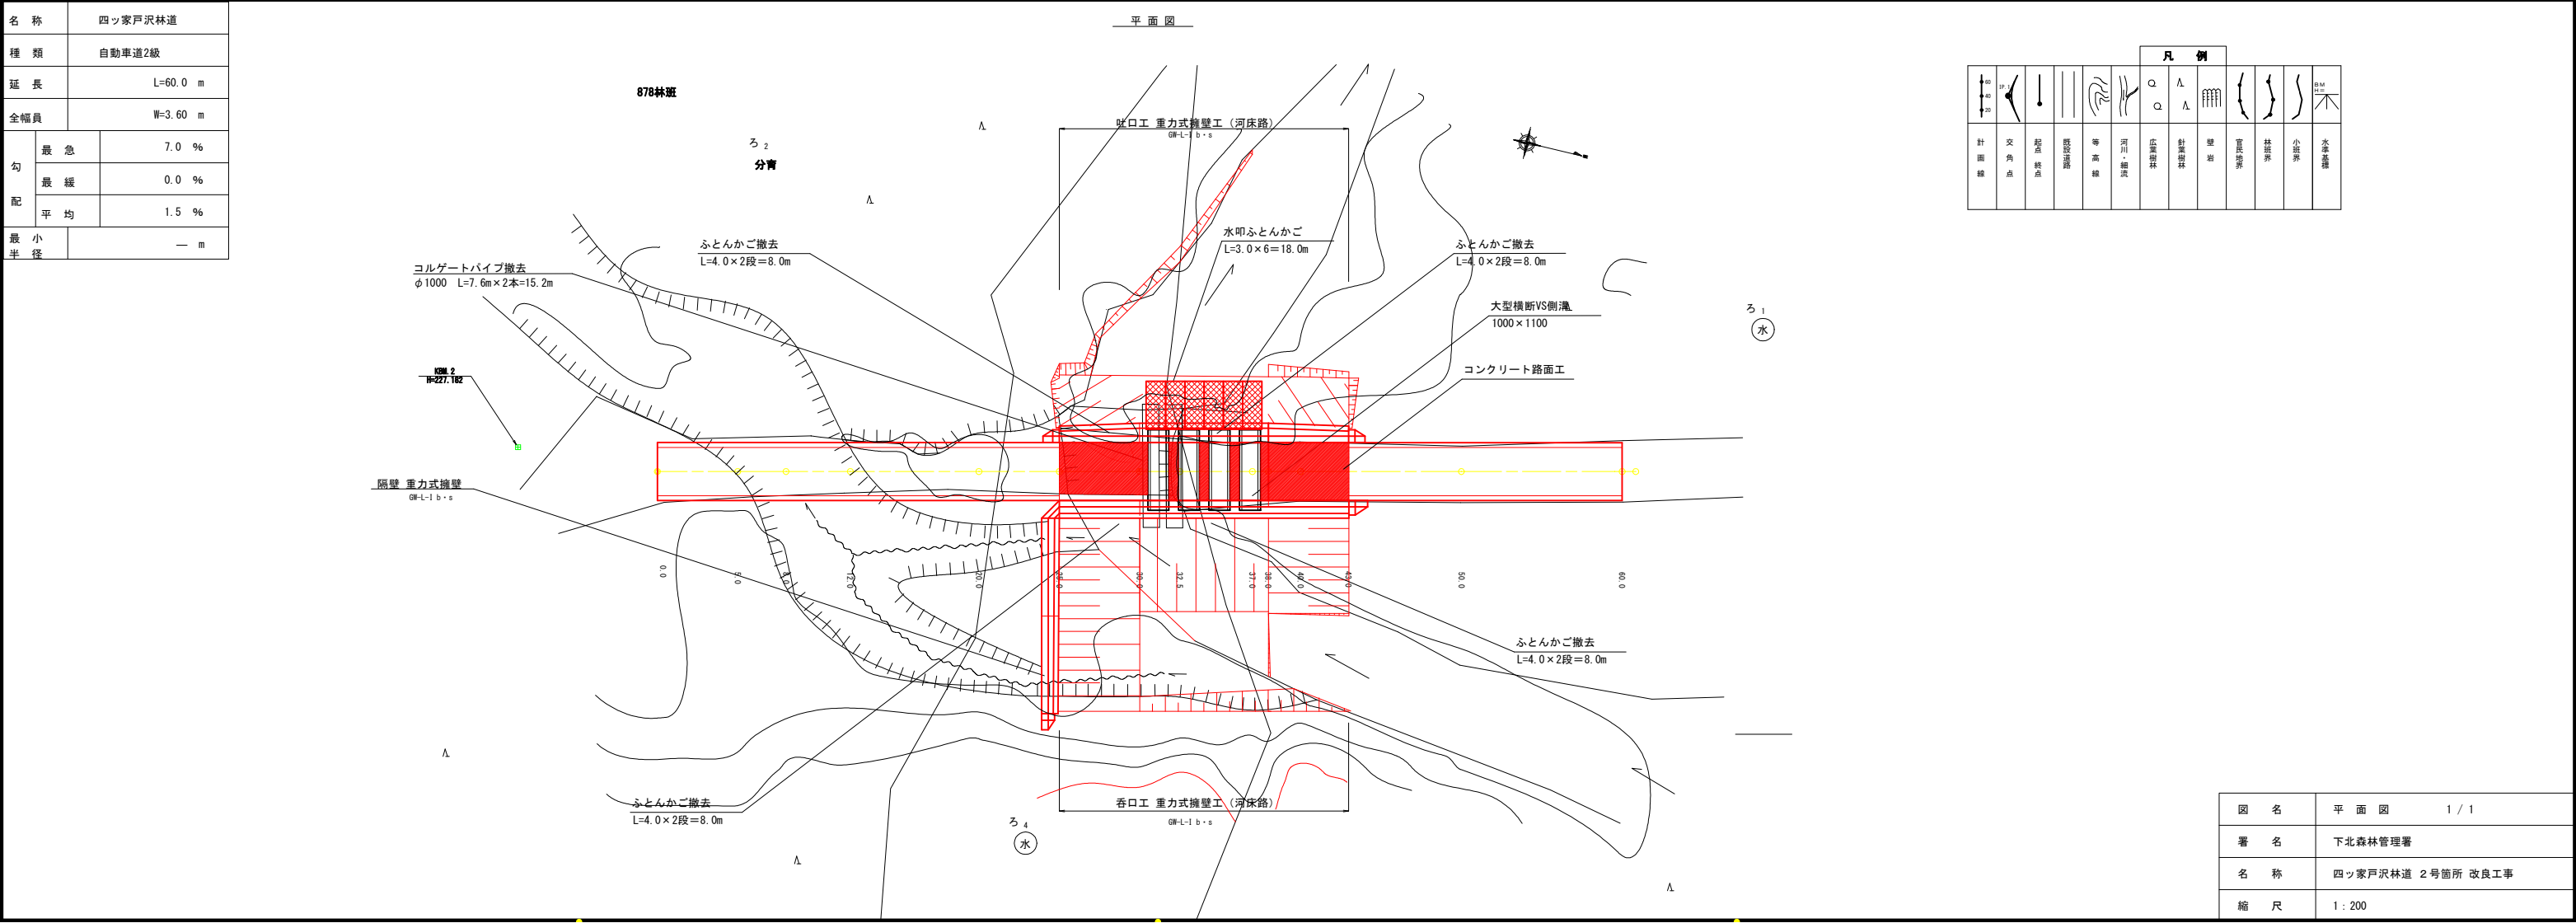

名 称		四ッ家戸沢林道	
種 類		自動車道2級	
延 長		L=60.0 m	
全幅員		W=3.60 m	
勾配	最 急	7.0 %	
	最 緩	0.0 %	
	平 均	1.5 %	
最小半径	— m		

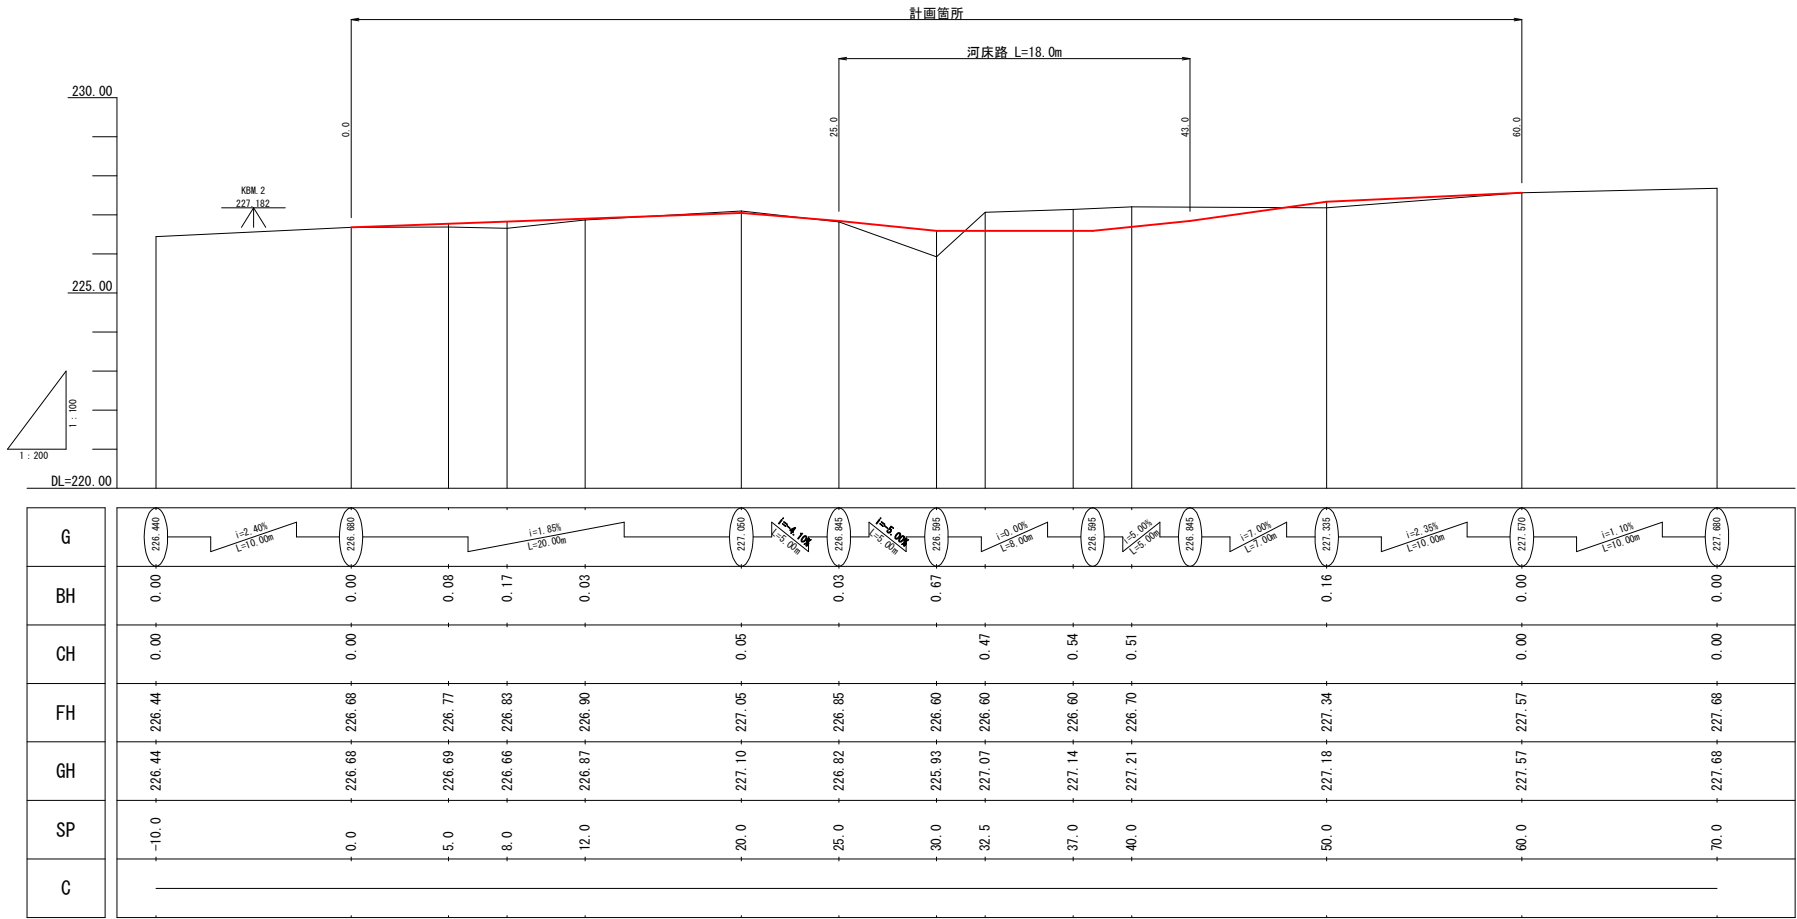


図 名	縦 断 図 1 / 1
署 名	下北森林管理署
名 称	四ッ家戸沢林道 2号箇所 改良工事
縮 尺	V=1:200 H=1:100

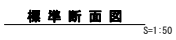


図 名	標 準 図	1 / 1
署 名	下北森林管理署	
名 称	四ッ家戸沢林道 2号箇所 改良工事	
縮 尺	1:50	



図 名	横 断 図	1 / 3
署 名	下北森林管理署	
名 称	四ッ家戸沢林道 2号箇所 改良工事	
縮 尺	1:100	

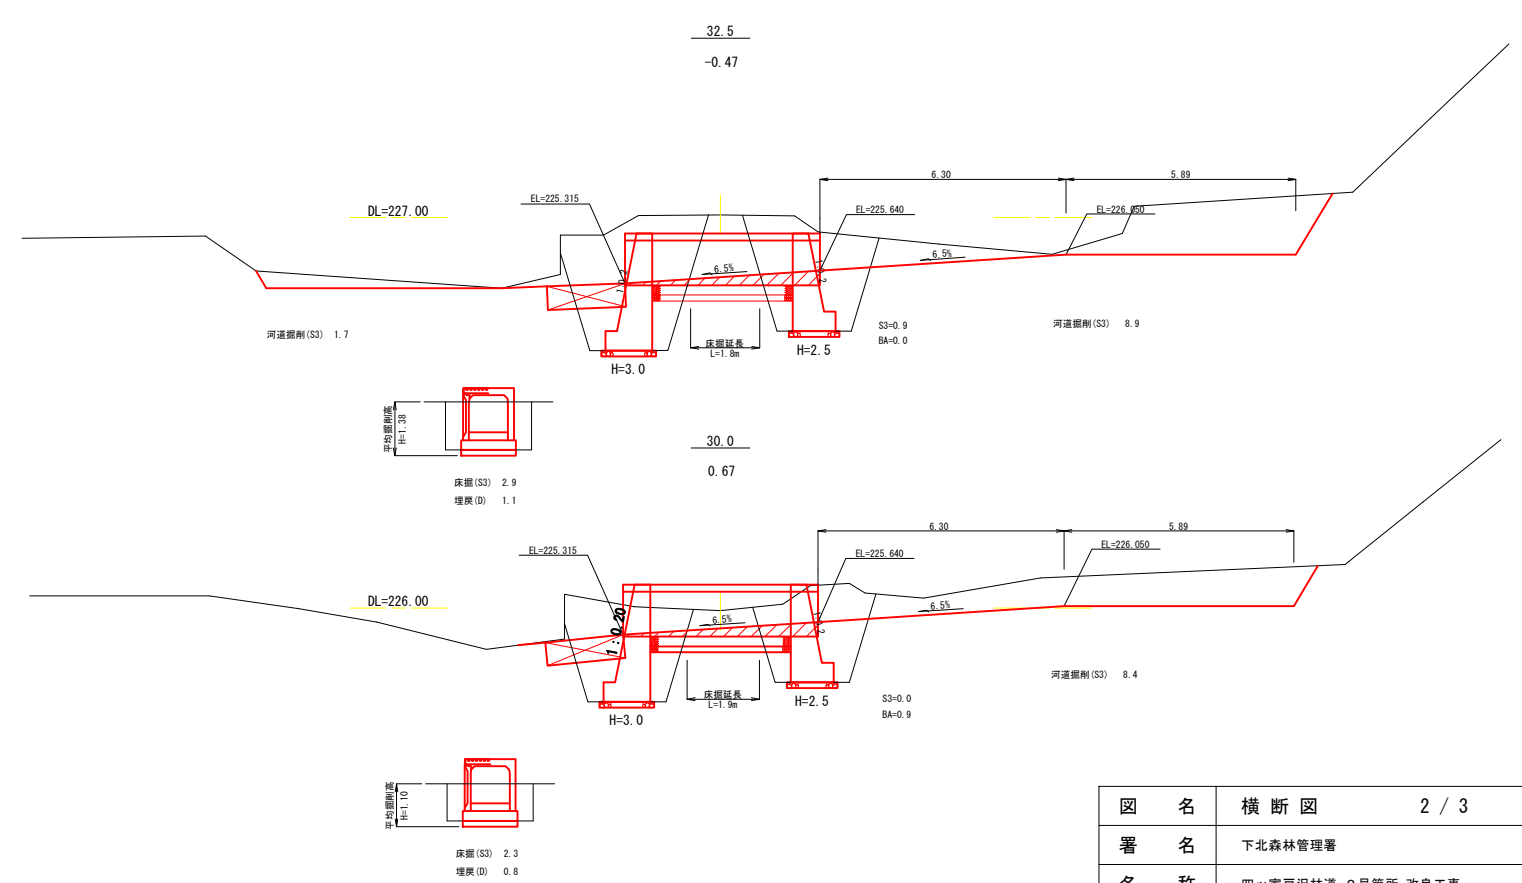


図 名	横 断 図	2 / 3
署 名	下北森林管理署	
名 称	四ッ家戸沢林道 2号箇所 改良工事	
縮 尺	1:100	

大型横断VS
1000×1100

S=1:50




S=1:25




S=1:50


断面平面图

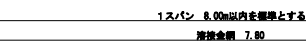

断面图

 

詳細側面図

 


2号箇所


図 名	構 造 図	1 / 6
署 名	下北森林管理署	
名 称	四ツ家戸沢林道 2号箇所 改良工事	
縮 尺	1:50	

?口部 重力式擁壁工 構造図
GW-L-1 b・S

屈曲部詳細図 S=1:50

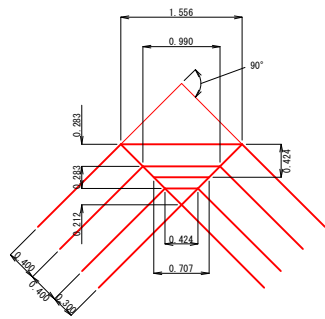


H=2.25 S=1:50

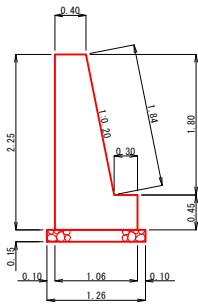

目地面積 : 1.521 m²


水替工 S=1:100

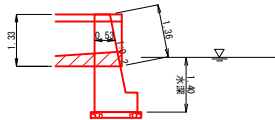


構造物側幅	1.10 (1.20)	
水深	平均 1.4mとする	
算定表より	0.39×30.16	11.76
		12.0日

※林道設計要領 水替日数算定表P123に拠る。

平面図 S=1:100

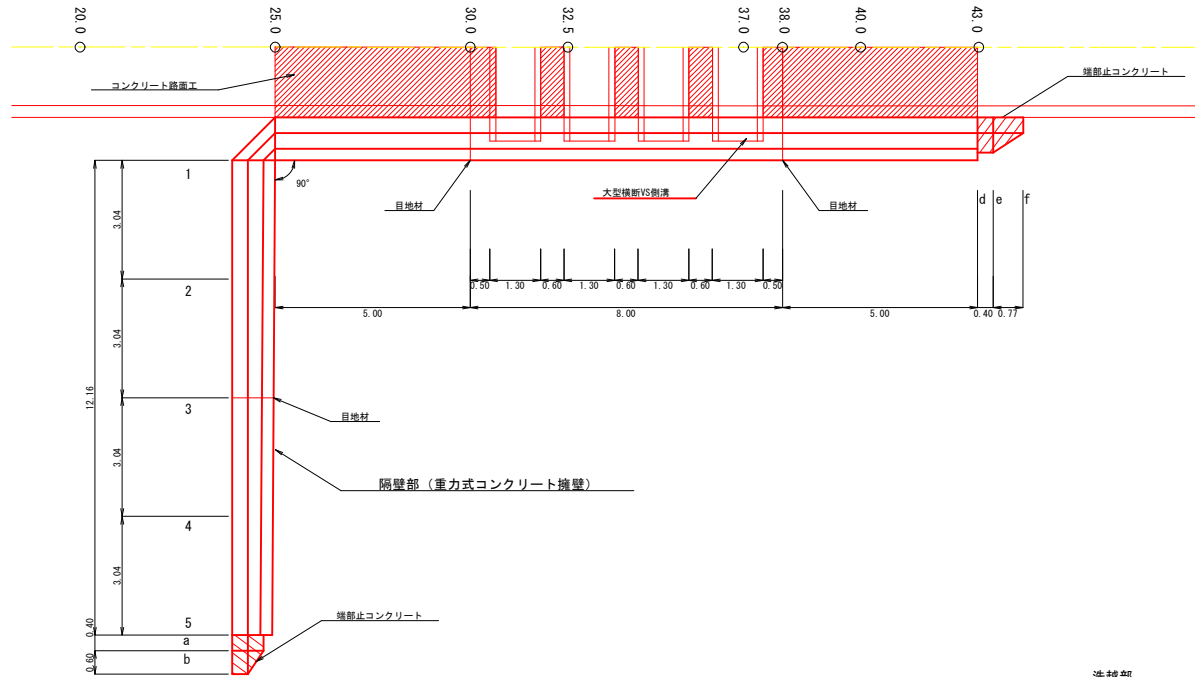


正面図 S=1:100

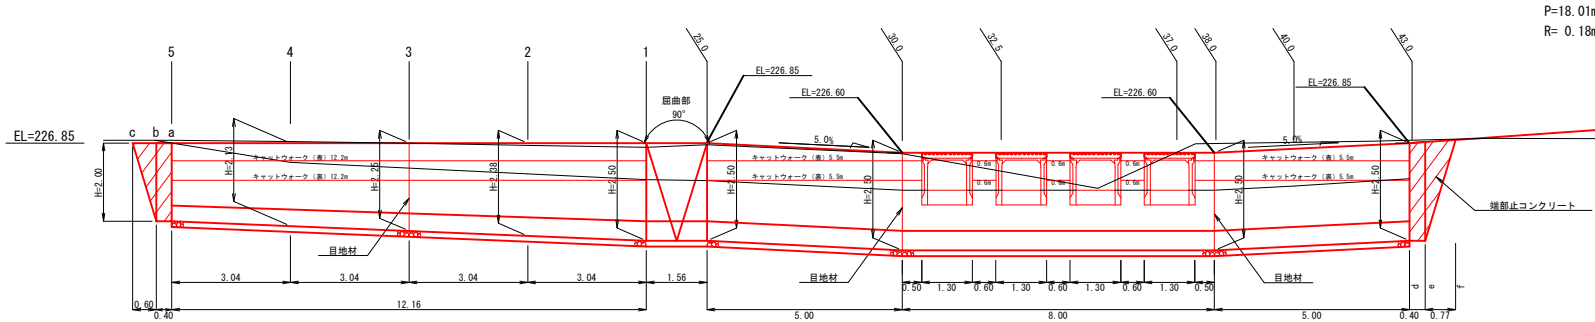


洗越部

A= 3.25m²
P=18.01m
R= 0.18m


断面図 S=1:50

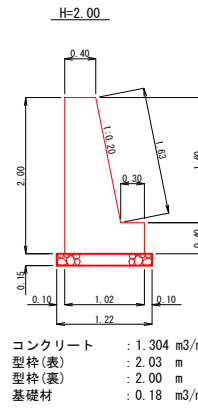


コンクリート : 1.304 m³/m
型枠(表) : 2.03 m
型枠(裏) : 2.00 m
基礎材 : 0.18 m³/m

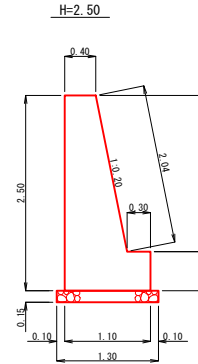

コンクリート : 1.750 m³/m
型枠(表) : 2.54 m
型枠(裏) : 2.50 m
基礎材 : 0.20 m³/m

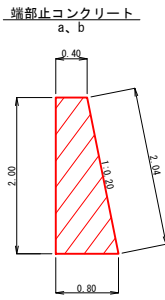

コンクリート : 1.200 m³/m
型枠(表) : 2.04 m
型枠(裏) : 2.00 m

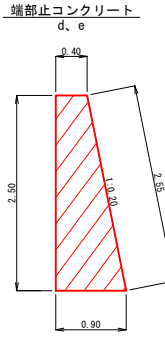


コンクリート : 1.625 m³/m
型枠(表) : 2.55 m
型枠(裏) : 2.50 m

2号箇所


図名	構造図	2 / 6
署名	下北森林管理署	
名称	四ッ家戸沢林道 2号箇所 改良工事	
縮尺	図示	

吐口部 重力式擁壁工 構造図
GW-L-1 b・S

平面図 S=1:100

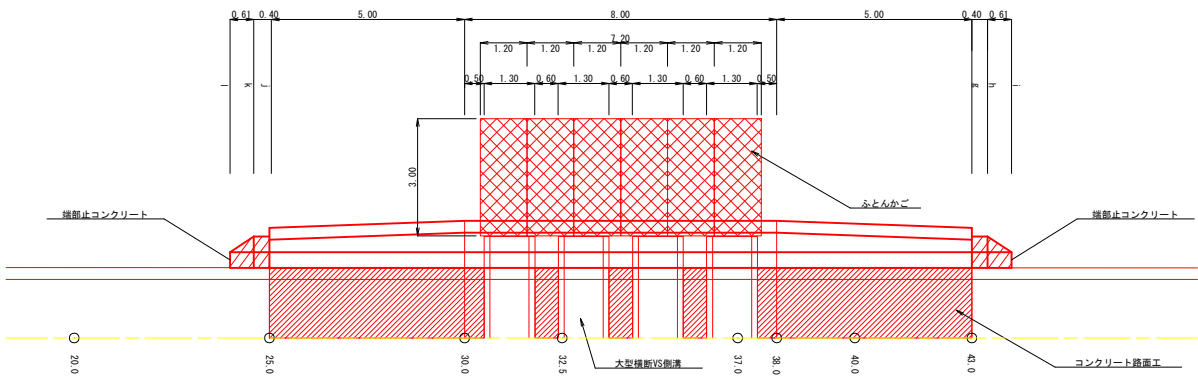


正面図 S=1:100

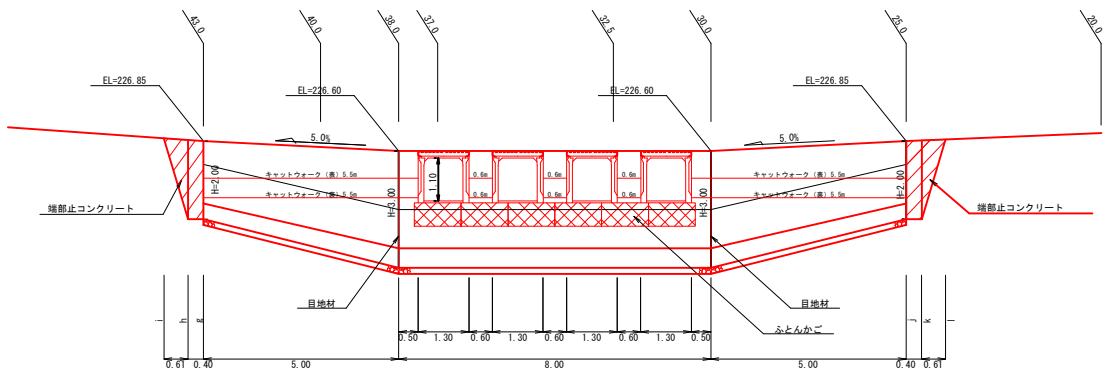

洗越部
A= 3.25m²
P=18.01m
R= 0.18m


H=3.00

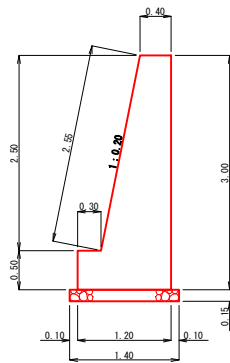

コンクリート : 2.225 m³/m
型枠(表) : 3.05 m
型枠(裏) : 3.00 m
基礎材 : 0.21 m³/m


断面図 S=1:50

H=2.00

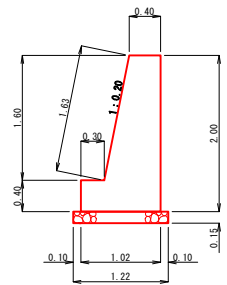

コンクリート : 1.304 m³/m
型枠(表) : 2.03 m
型枠(裏) : 2.00 m
基礎材 : 0.18 m³/m

端部止コンクリート
a、b、d、e







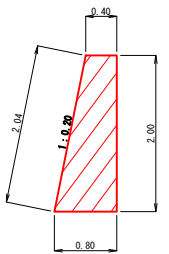


コンクリート : 1.200 m³/m
型枠(表) : 2.04 m
型枠(裏) : 2.00 m

2号箇所

図名	構造図	3 / 6
署名	下北森林管理署	
名称	四ッ家戸沢林道 2号箇所 改良工事	
縮尺	図示	

土工断面图

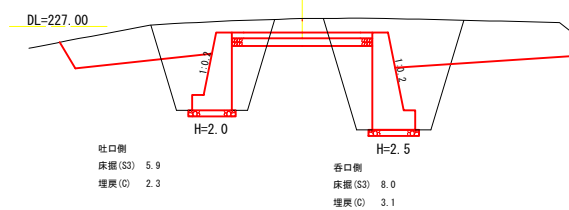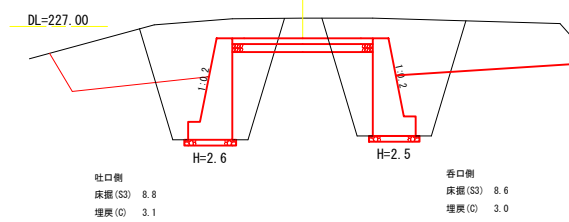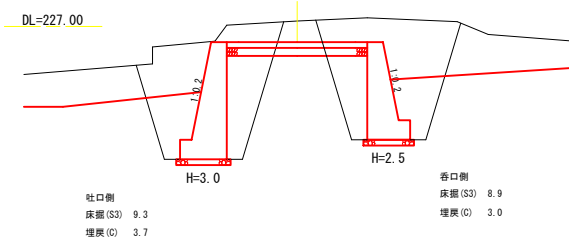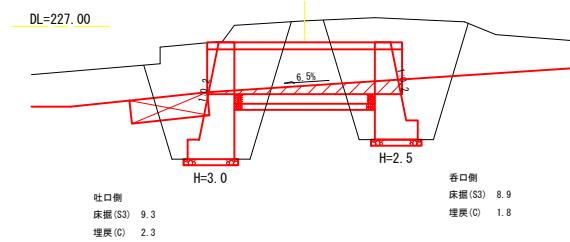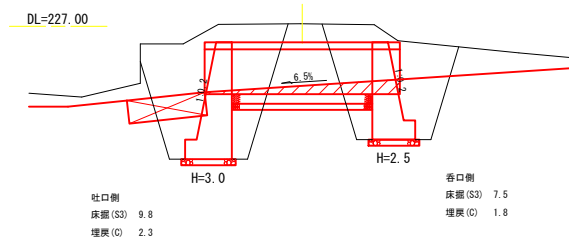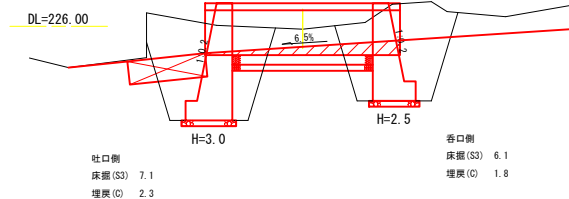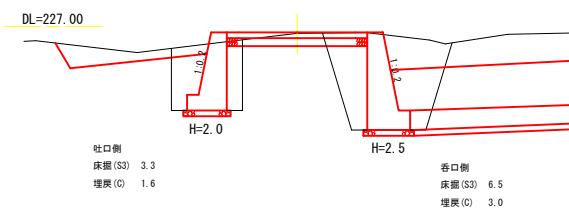











2号箇所

図 名	構 造 図	4 / 6
署 名	下北森林管理署	
名 称	四ツ家戸沢林道 2号箇所 改良工事	
縮 尺	1:100	

土工断面図


端部止コンクリート

隔壁部(重力式コンクリート)

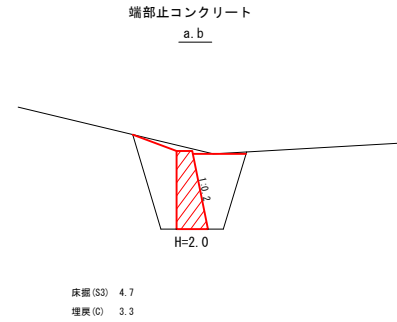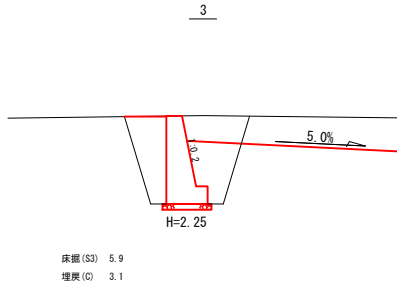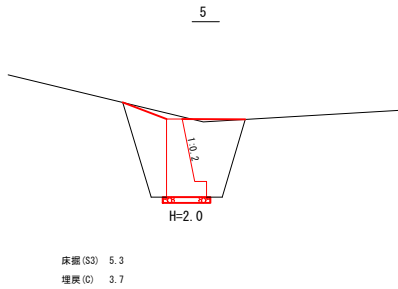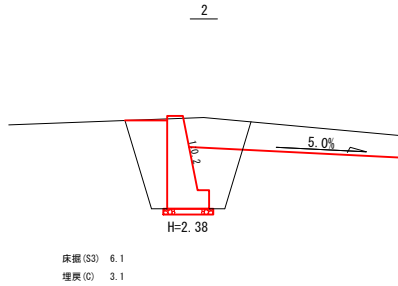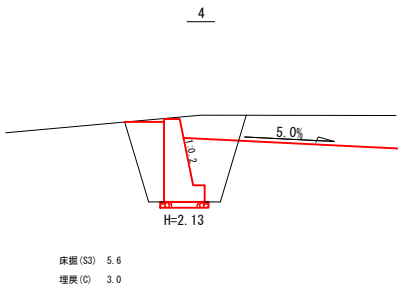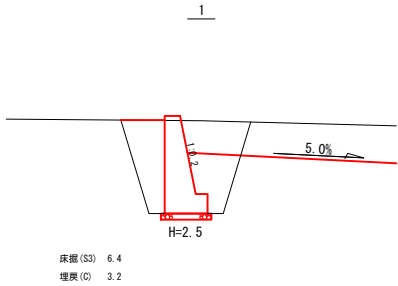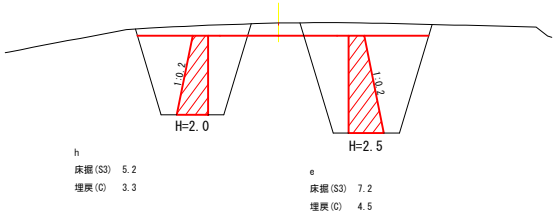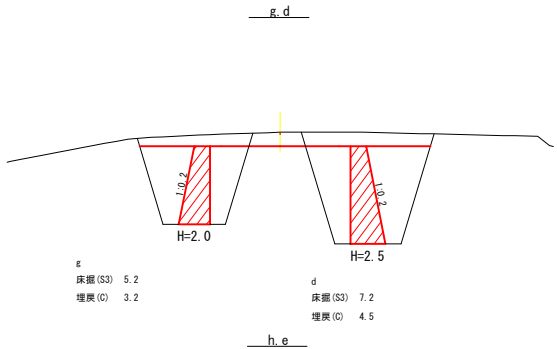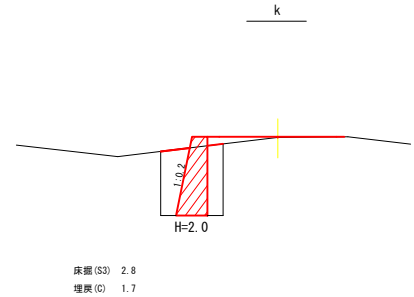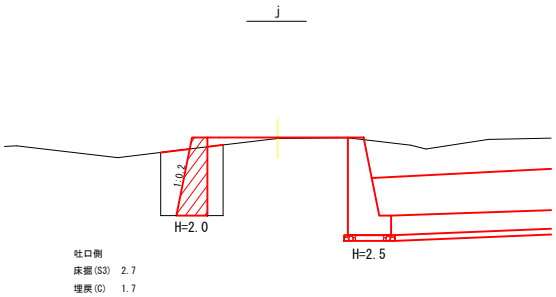



2号箇所

図 名	構 造 図	5 / 6
署 名	下北森林管理署	
名 称	四ッ家戸沢林道 2号箇所 改良工事	
縮 尺	1:100	

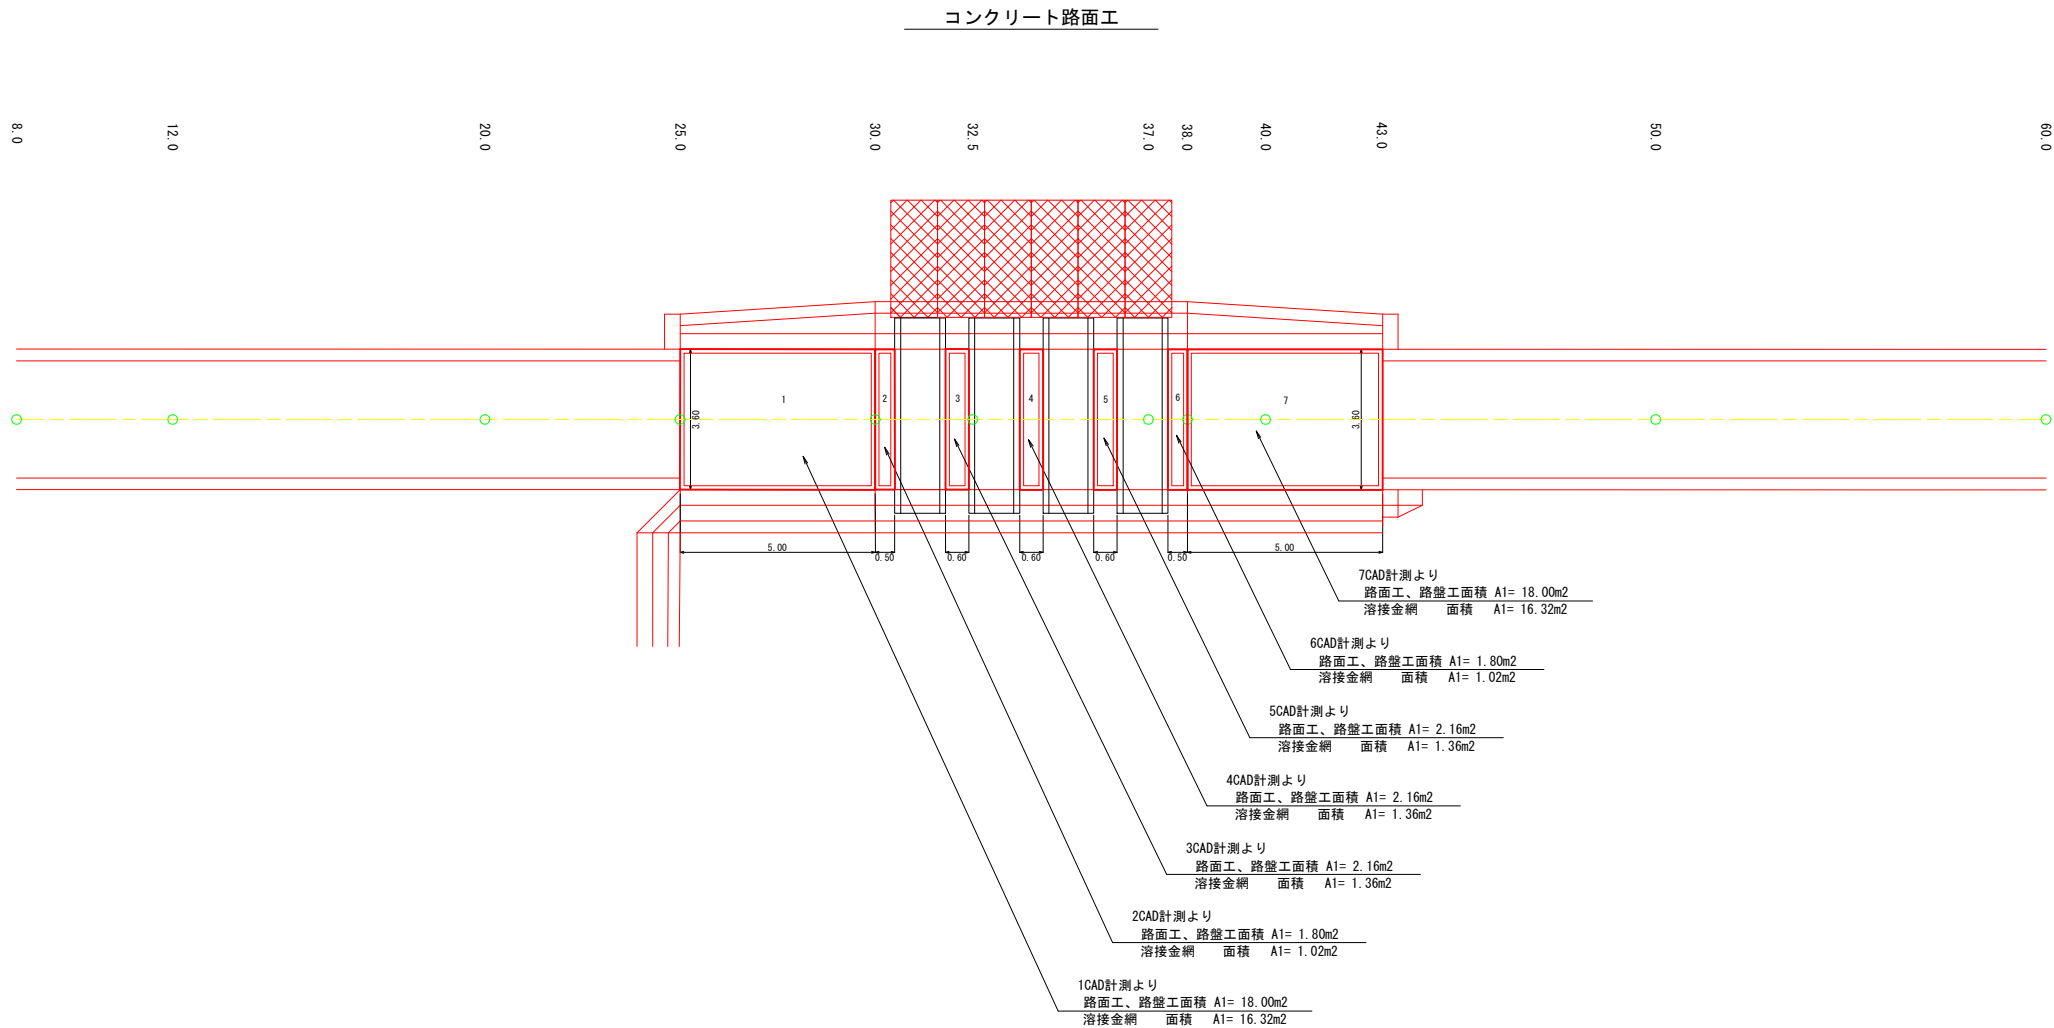

2号箇所		
図 名	構 造 図	6 / 6
署 名	下北森林管理署	
名 称	四ッ家戸沢林道 2号箇所 改良工事	
縮 尺	1:100	

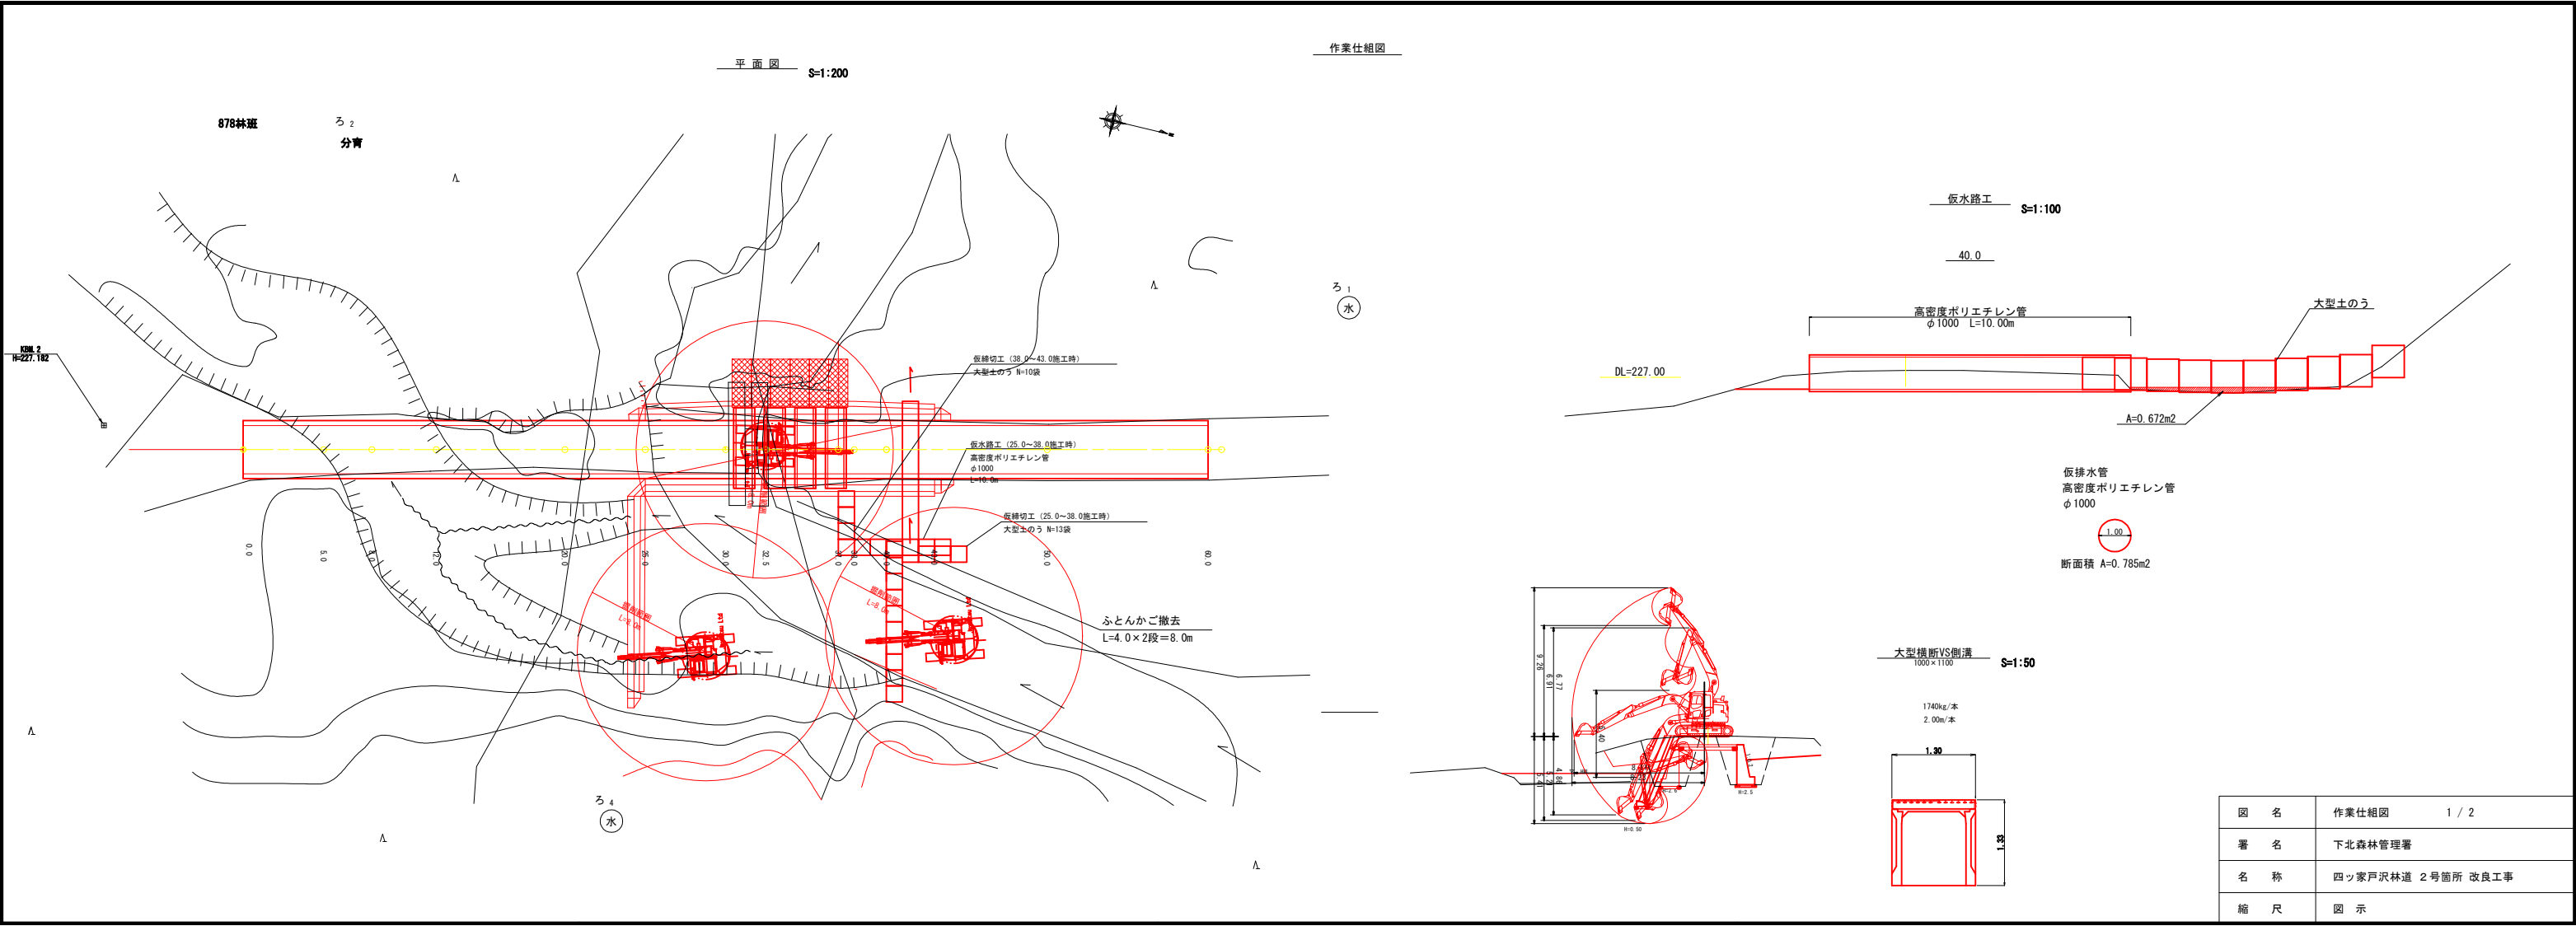

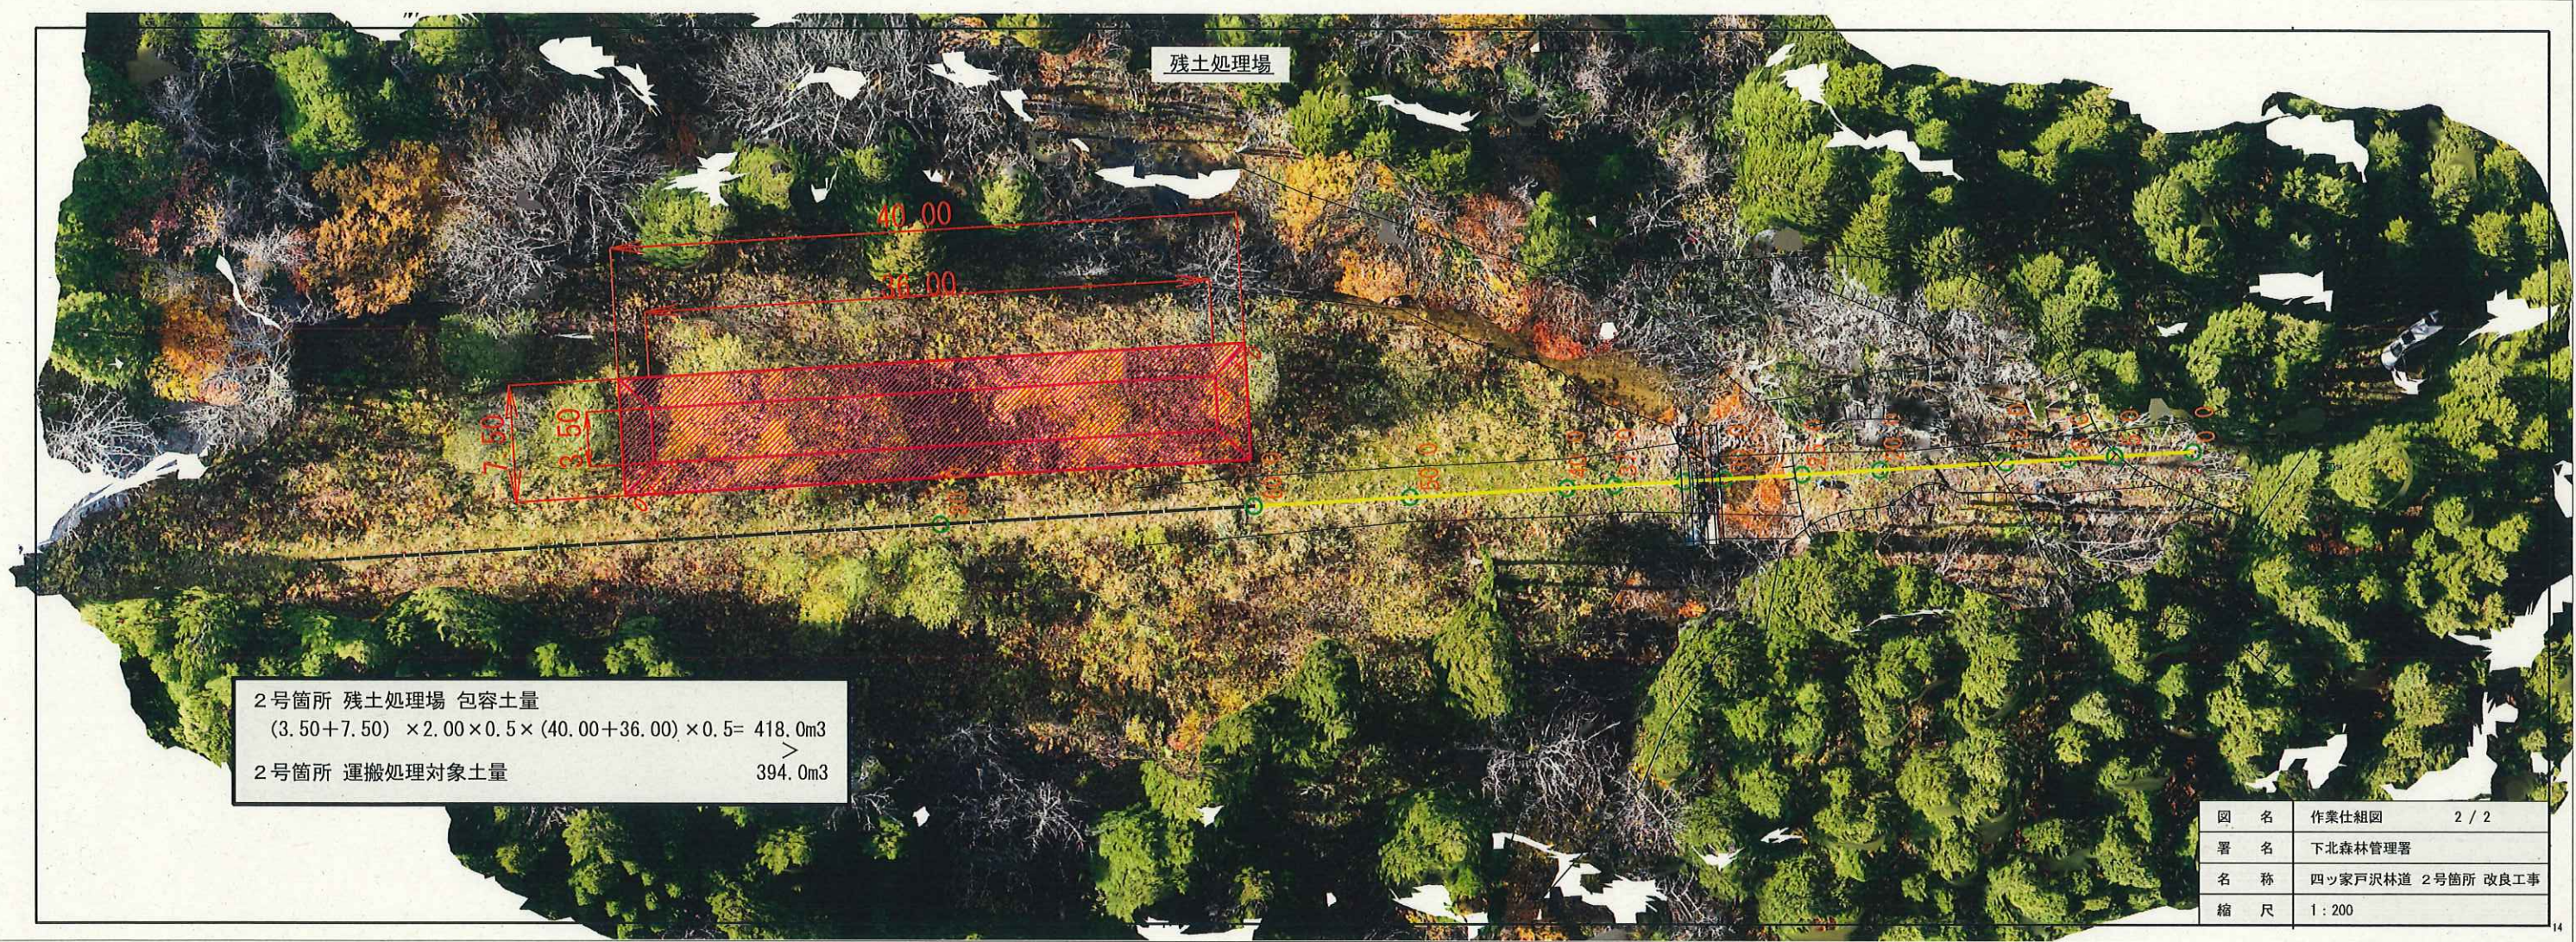

図名	作業仕組図	2 / 2
署名	下北森林管理署	
名称	四ッ家戸沢林道 2号箇所 改良工事	
縮尺	1 : 200	