

# 令和 5 年 度

## 一の渡林道ストックポイント新設工事

### 設 計 図

設 計 概 要	分 類	森林管理道		規 格	自動車道 2 級
	位 置	青森県弘前市大字一野渡字鷺ノ巣国有林329林班地内			
	延 長	200.0 m		区 間	BP ~ 200.0 m
	全 幅 員	3.6 m		施工面積	0.3318 ha
	勾 配	最 急	平 均	設計荷重	t
	4.70 %	3.50 %			

図 面 枚 数 (表紙含む)

17枚

図 面 内 訳

位 置 図 縮 尺 1 / 5 0 , 0 0 0

1枚

平 面 図 縮 尺 1 / 5 0 0

1枚

縦 断 面 図 縮 尺  $V=1/200$   
 $L=1/500$

1枚

横 断 面 図 縮 尺 1 / 1 0 0

11枚

拡 幅 図 縮 尺 1 / 2 0 0



1枚

標 準 図 縮 尺 1 / 1 0 0

1枚


津 軽 森 林 管 理 署

# 位置図

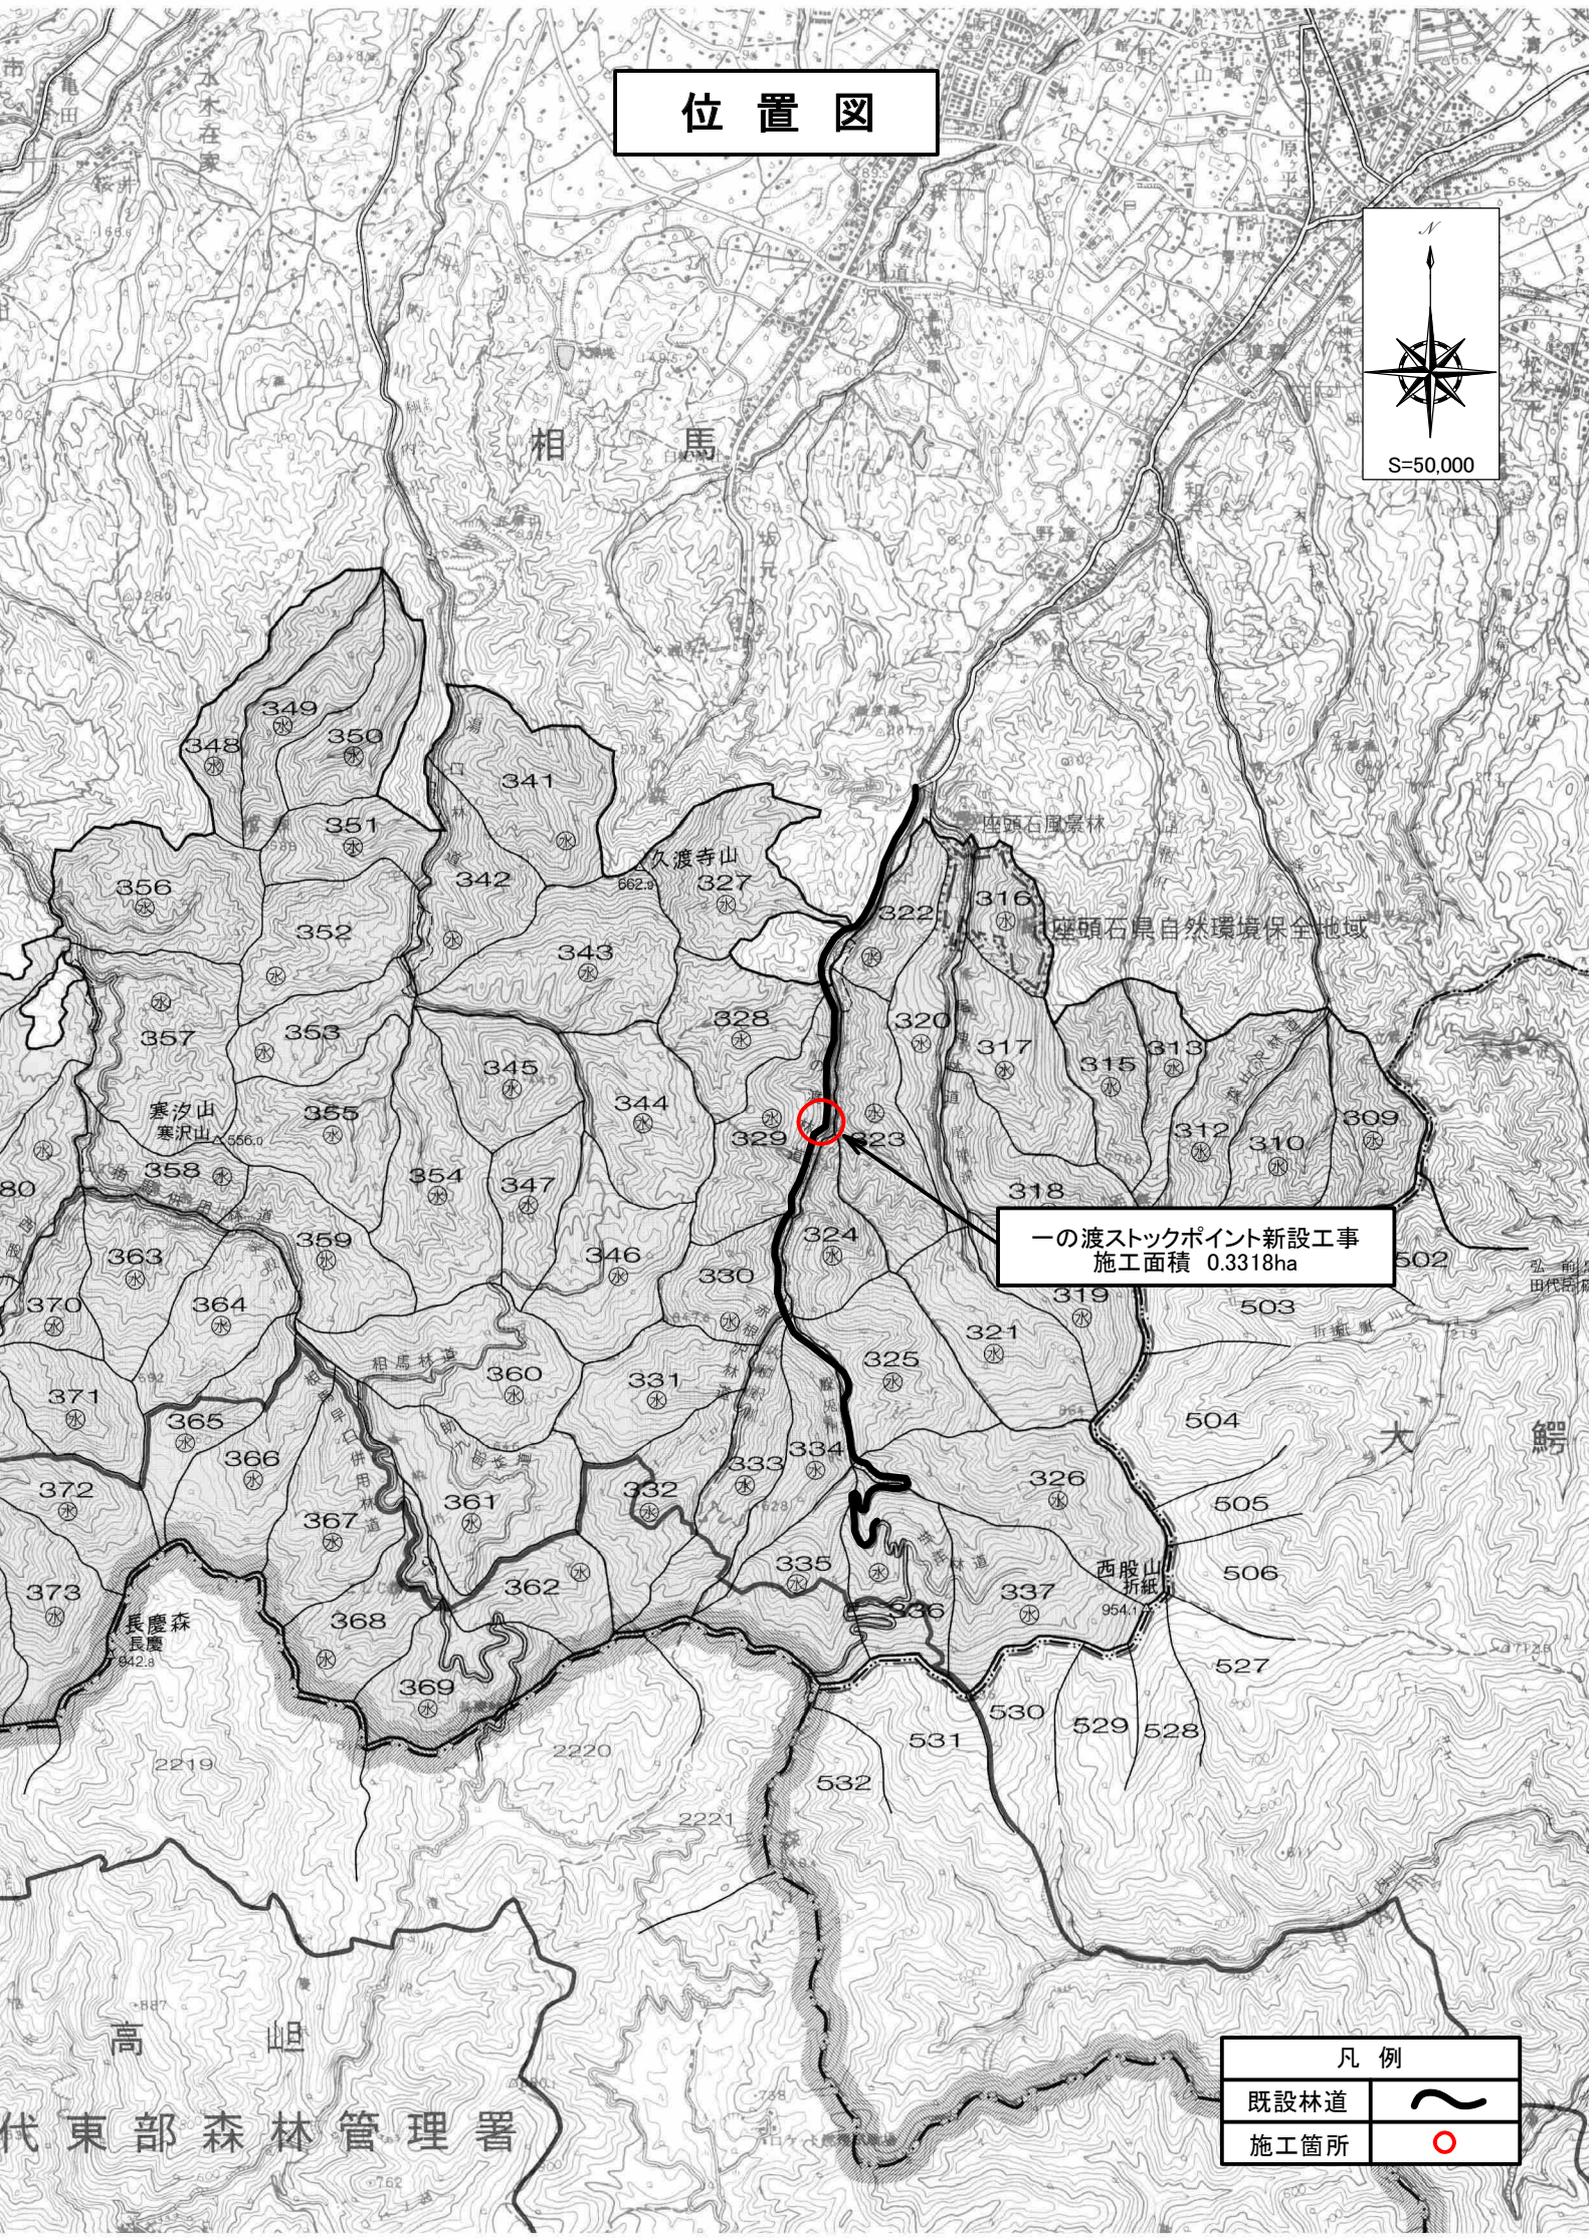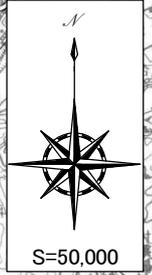

一の渡ストックポイント新設工事  
施工面積 0.3318ha

凡例	
既設林道	~
施工箇所	○

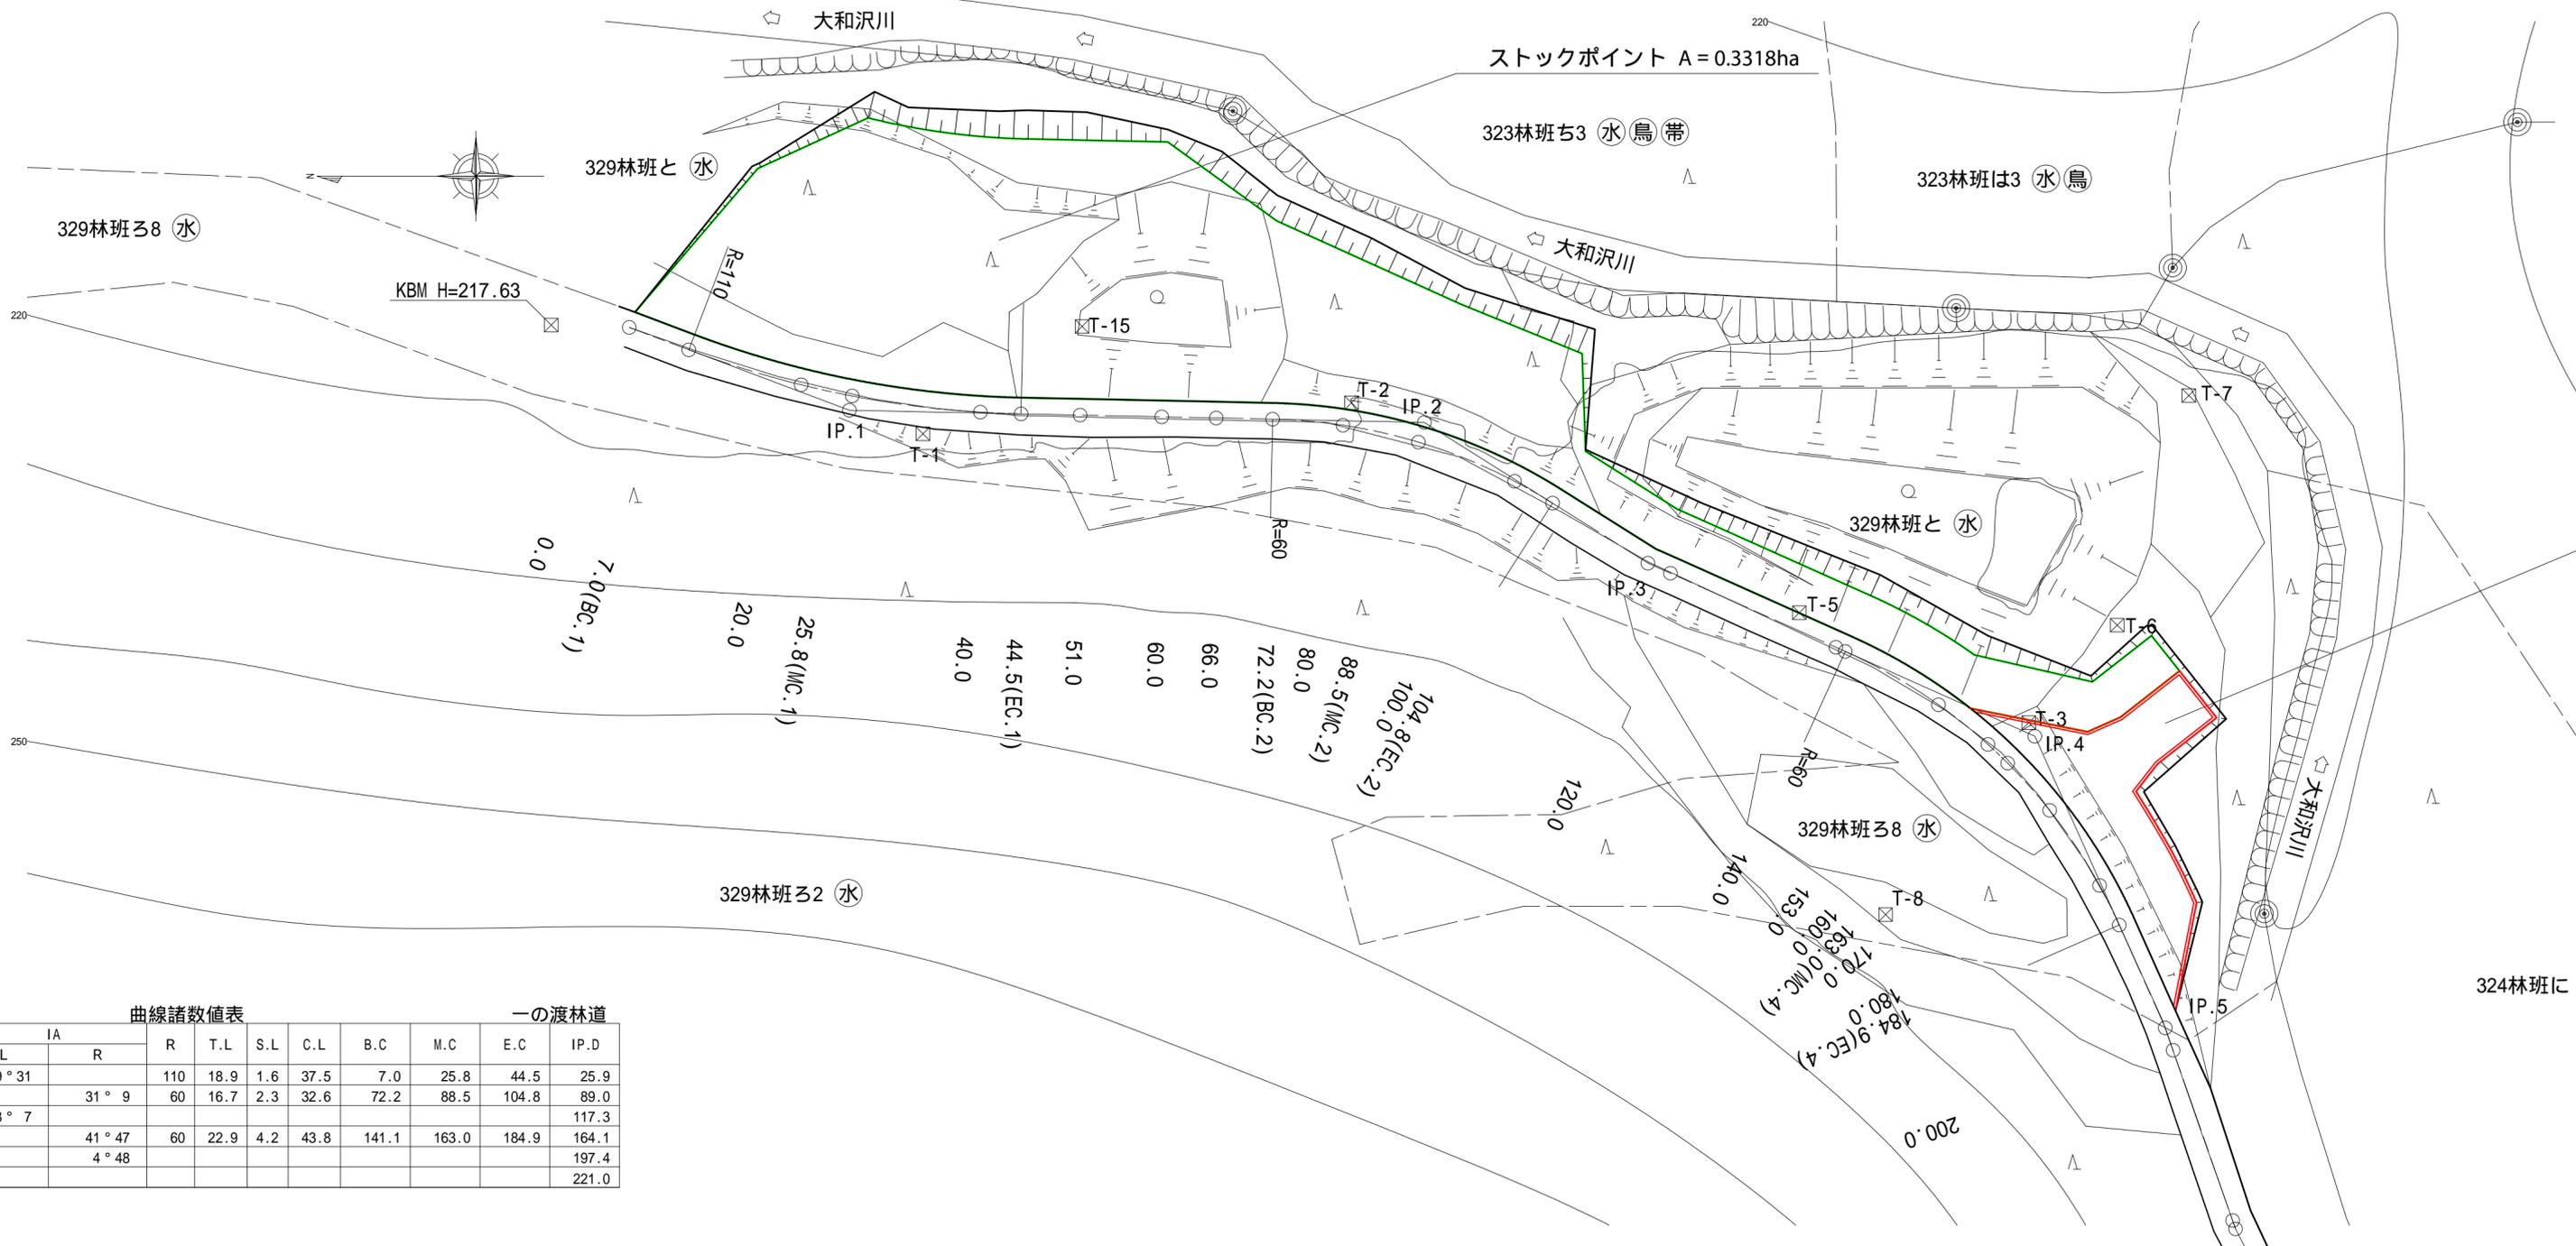

凡 例												
計 画 線	交 角 点	起 点 終 点	既 設 道 路	等 高 線	河 川 ・ 細 流	広 葉 樹 林	針 葉 樹 林	官 民 地 界	林 班 界	小 班 界	水 準 基 標	


車回し(普通自動車切り返し突っ込み型併用)

0.0 ~ 200.0


IPNO	D	A	曲線諸数値表										一の渡林道	
			L	R	T.L	S.L	C.L	B.C	M.C	E.C	IP.D			
1	25.9	160°29	19°31	R	110	18.9	1.6	37.5	7.0	25.8	44.5	25.9		
2	63.4	211°9	31°9	R	60	16.7	2.3	32.6	72.2	88.5	104.8	89.0		
3	29.2	171°53	8°7	R								117.3		
4	46.8	221°47	41°47	R	60	22.9	4.2	43.8	141.1	163.0	184.9	164.1		
5	35.4	184°48	4°48	R								197.4		
	23.6			R								221.0		

図 名	平面図	1 / 1
署 名	津軽森林管理署	
名 称	一の渡ストックポイント新設工事	
縮 尺	1 : 500	

名称	一の渡	
種類	ストックポイント	
延長	L=200.0 m	
面積	A=0.3318 ha	
勾配	最急	4.70 %
	最緩	2.50 %
	平均	3.50 %
最小半径	m	

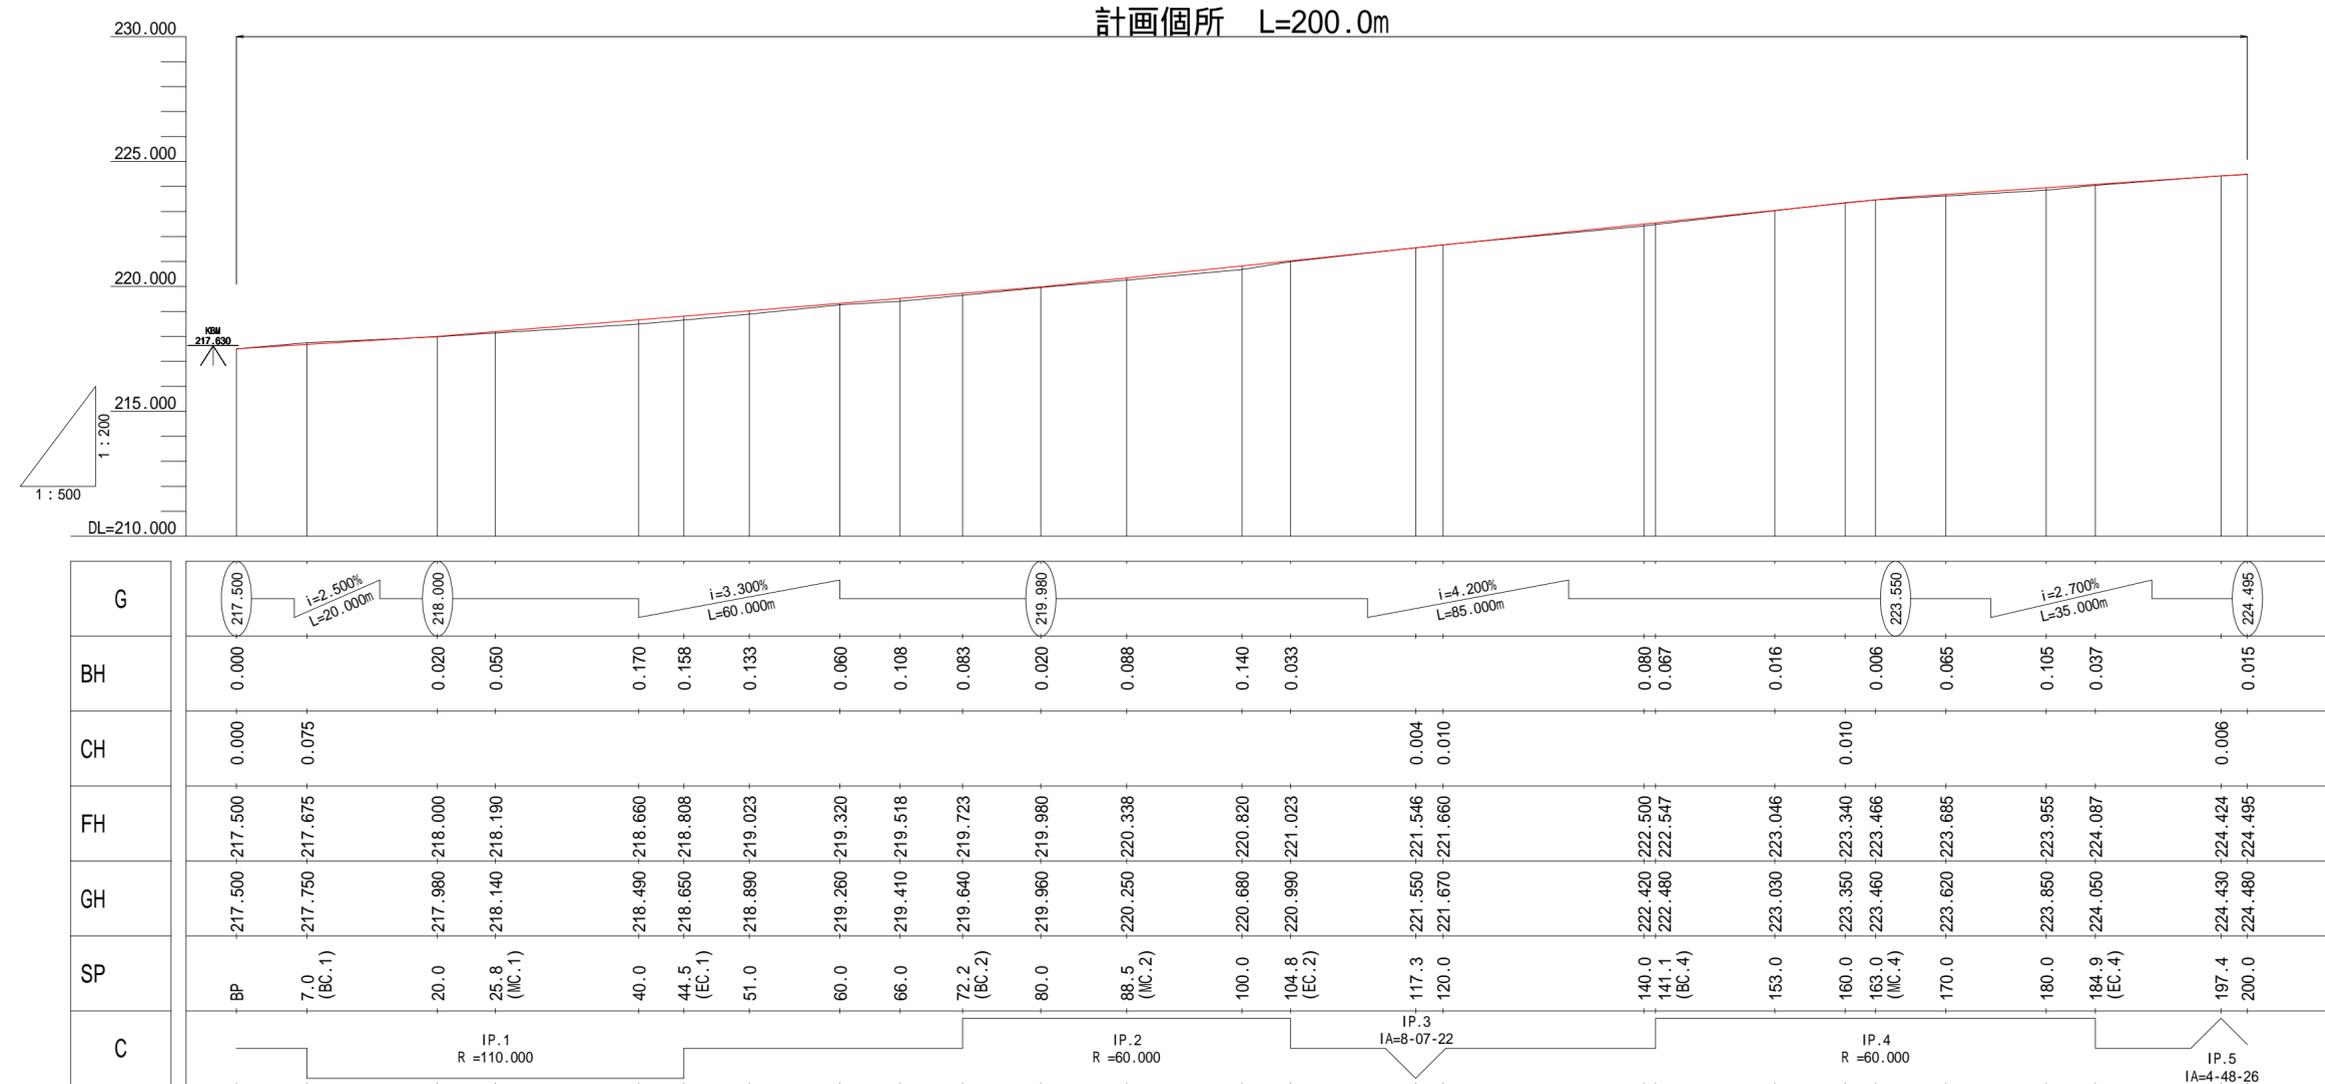


図名	縦断図	1 / 1
署名	津軽森林管理署	
名称	一の渡ストックポイント新設工事	
縮尺	V=1:200 L=1:500	

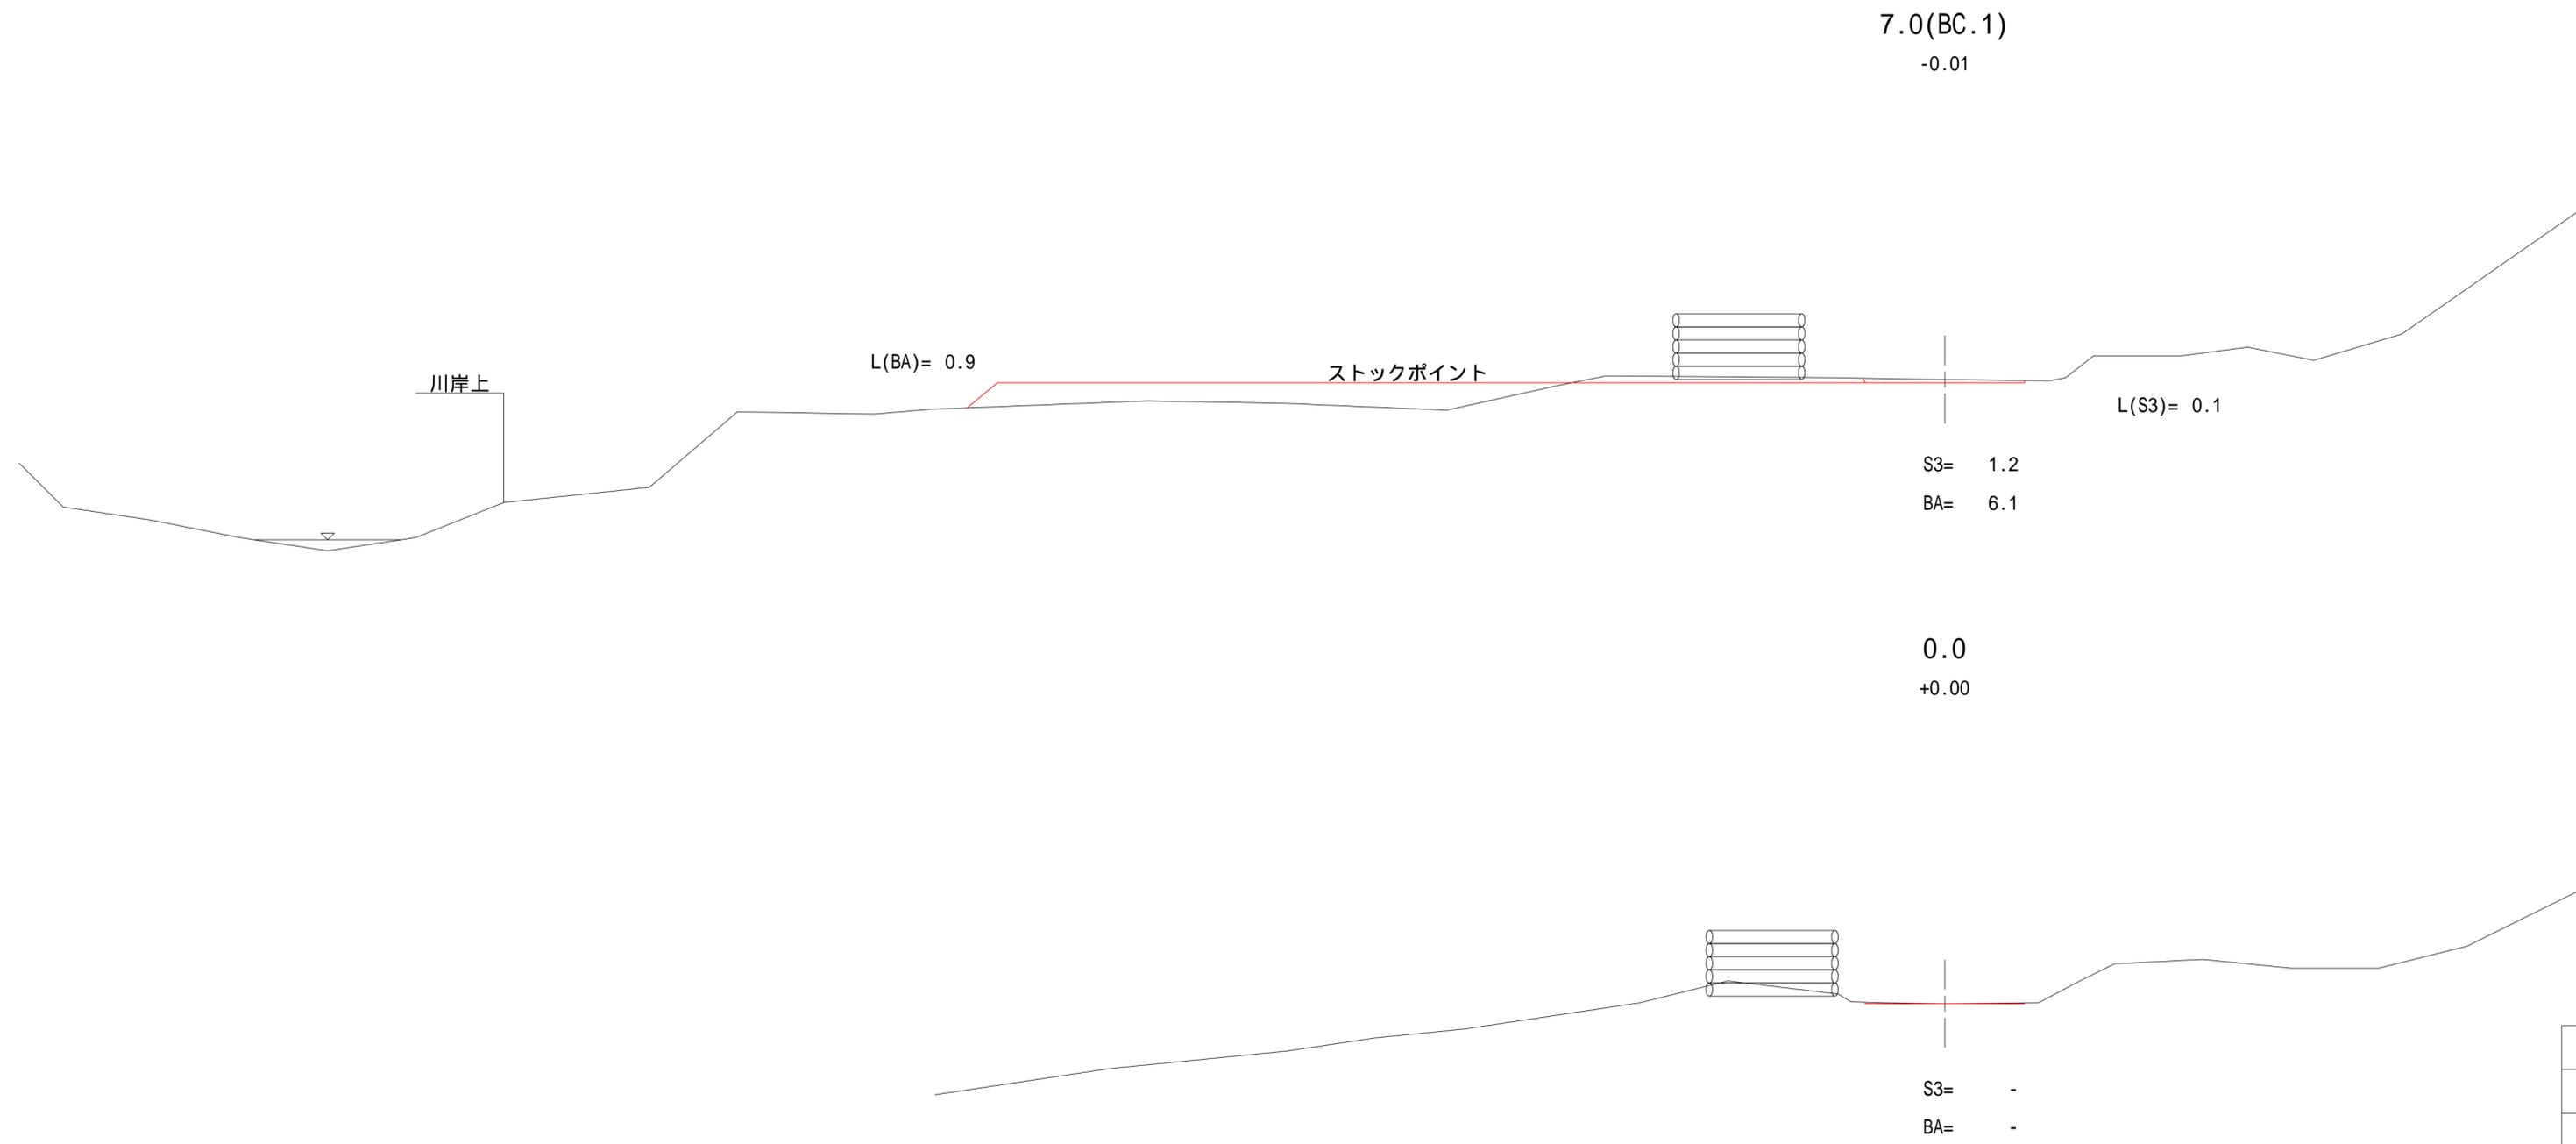


0.0 ~ 7.0

図名	横断図	1 / 11
署名	津軽森林管理署	
名称	一の渡ストックポイント新設工事	
縮尺	1 : 100	

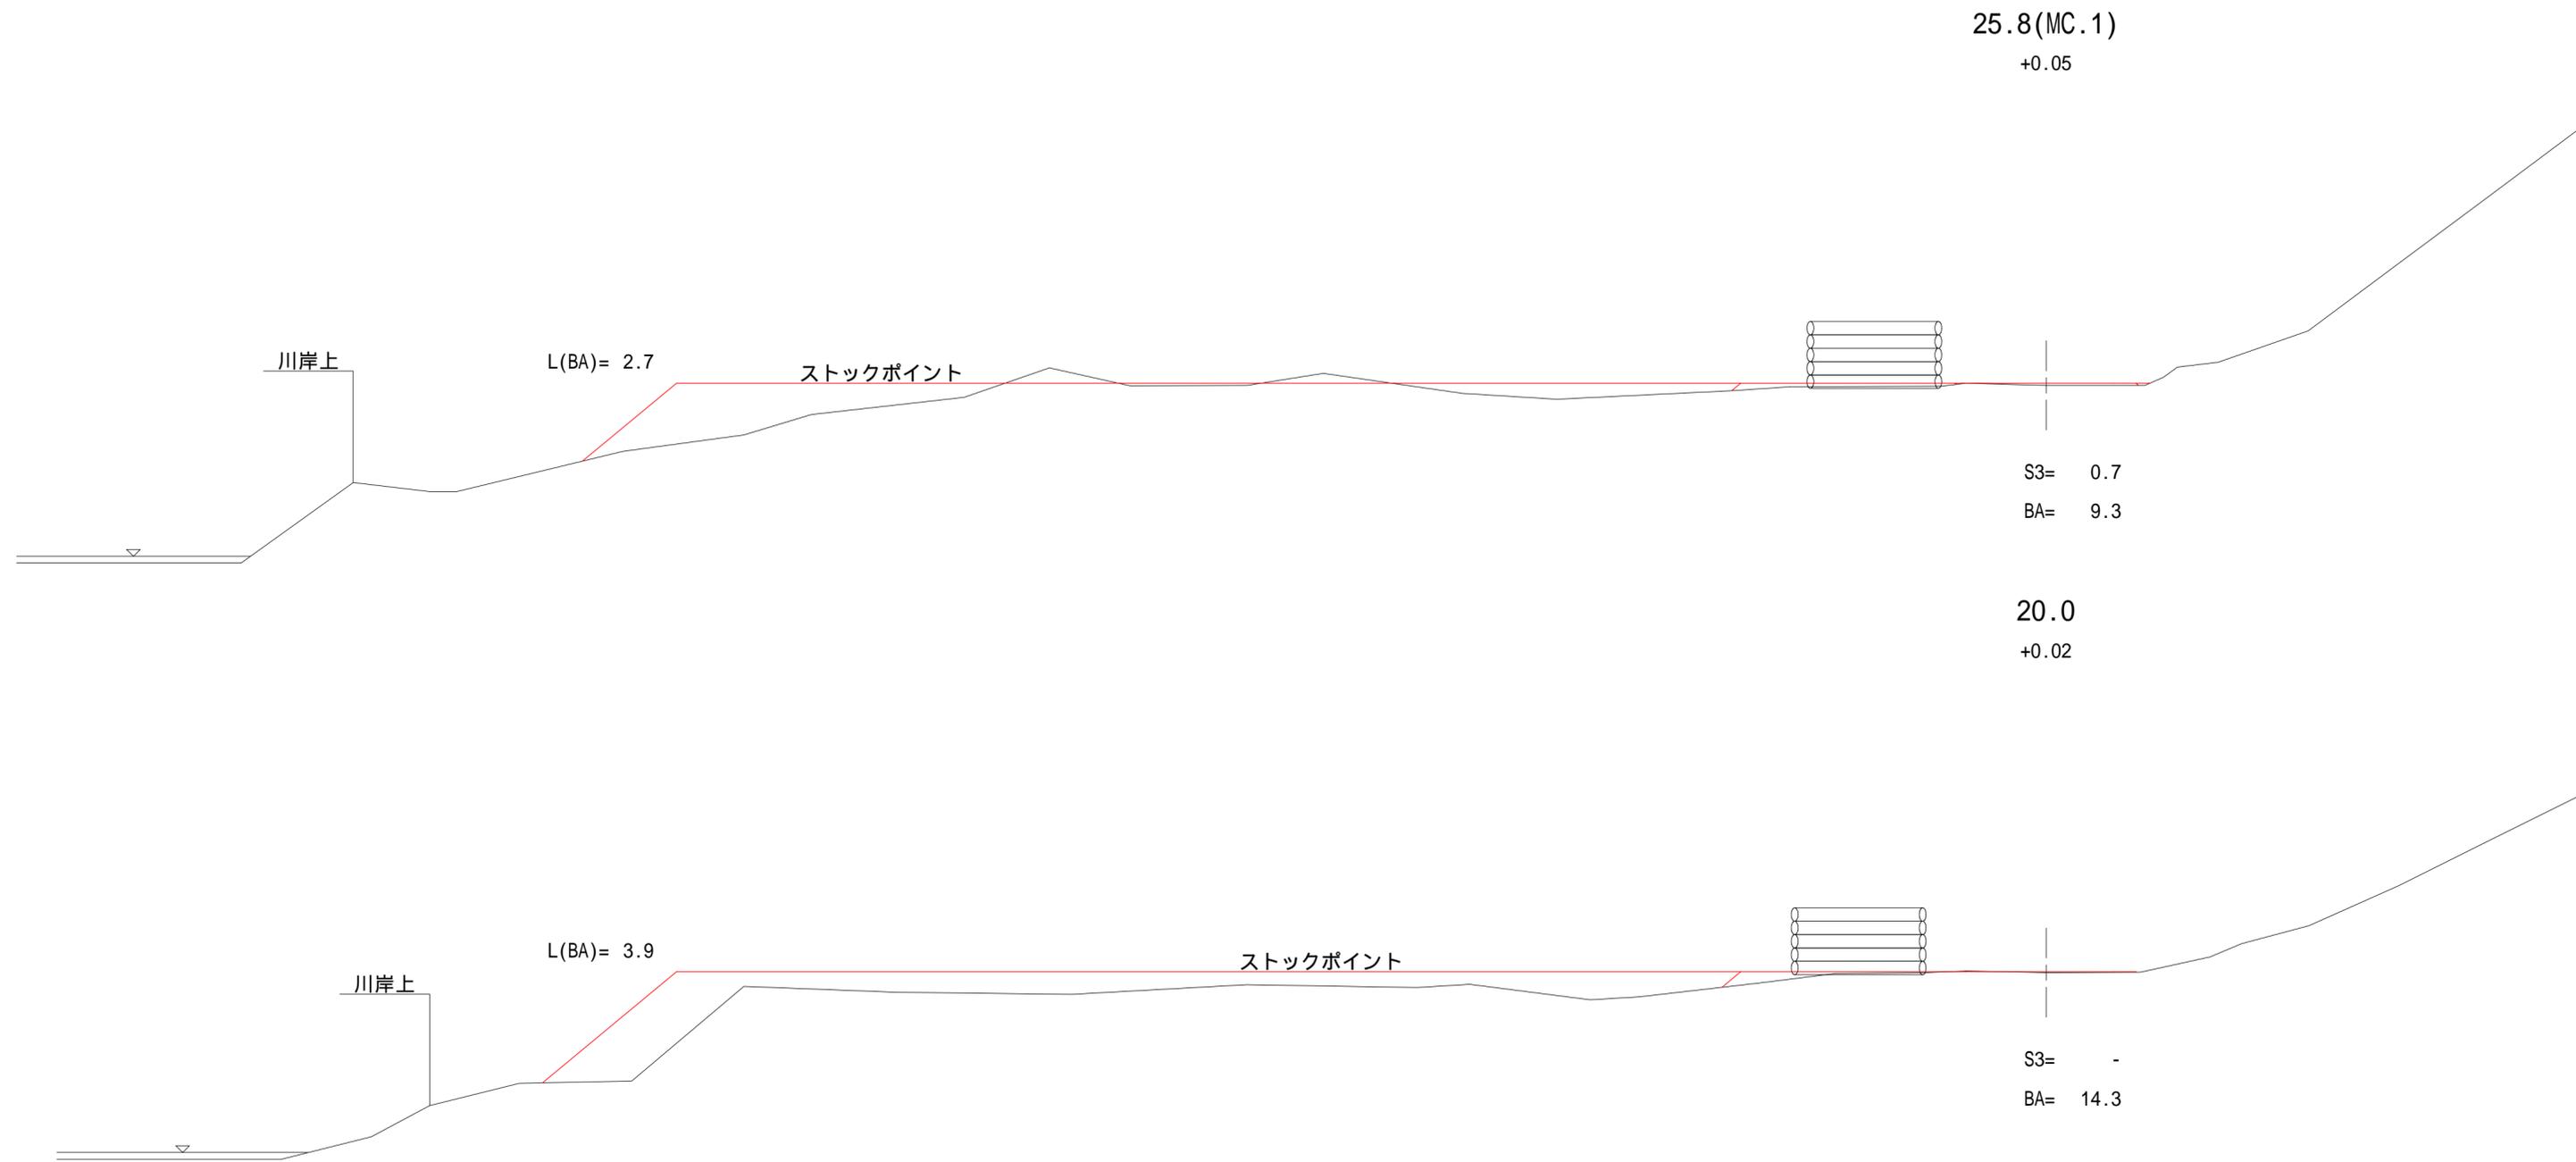


20.0 ~ 25.8

図名	横断図	2 / 11
署名	津軽森林管理署	
名称	一の渡ストックポイント新設工事	
縮尺	1 : 100	

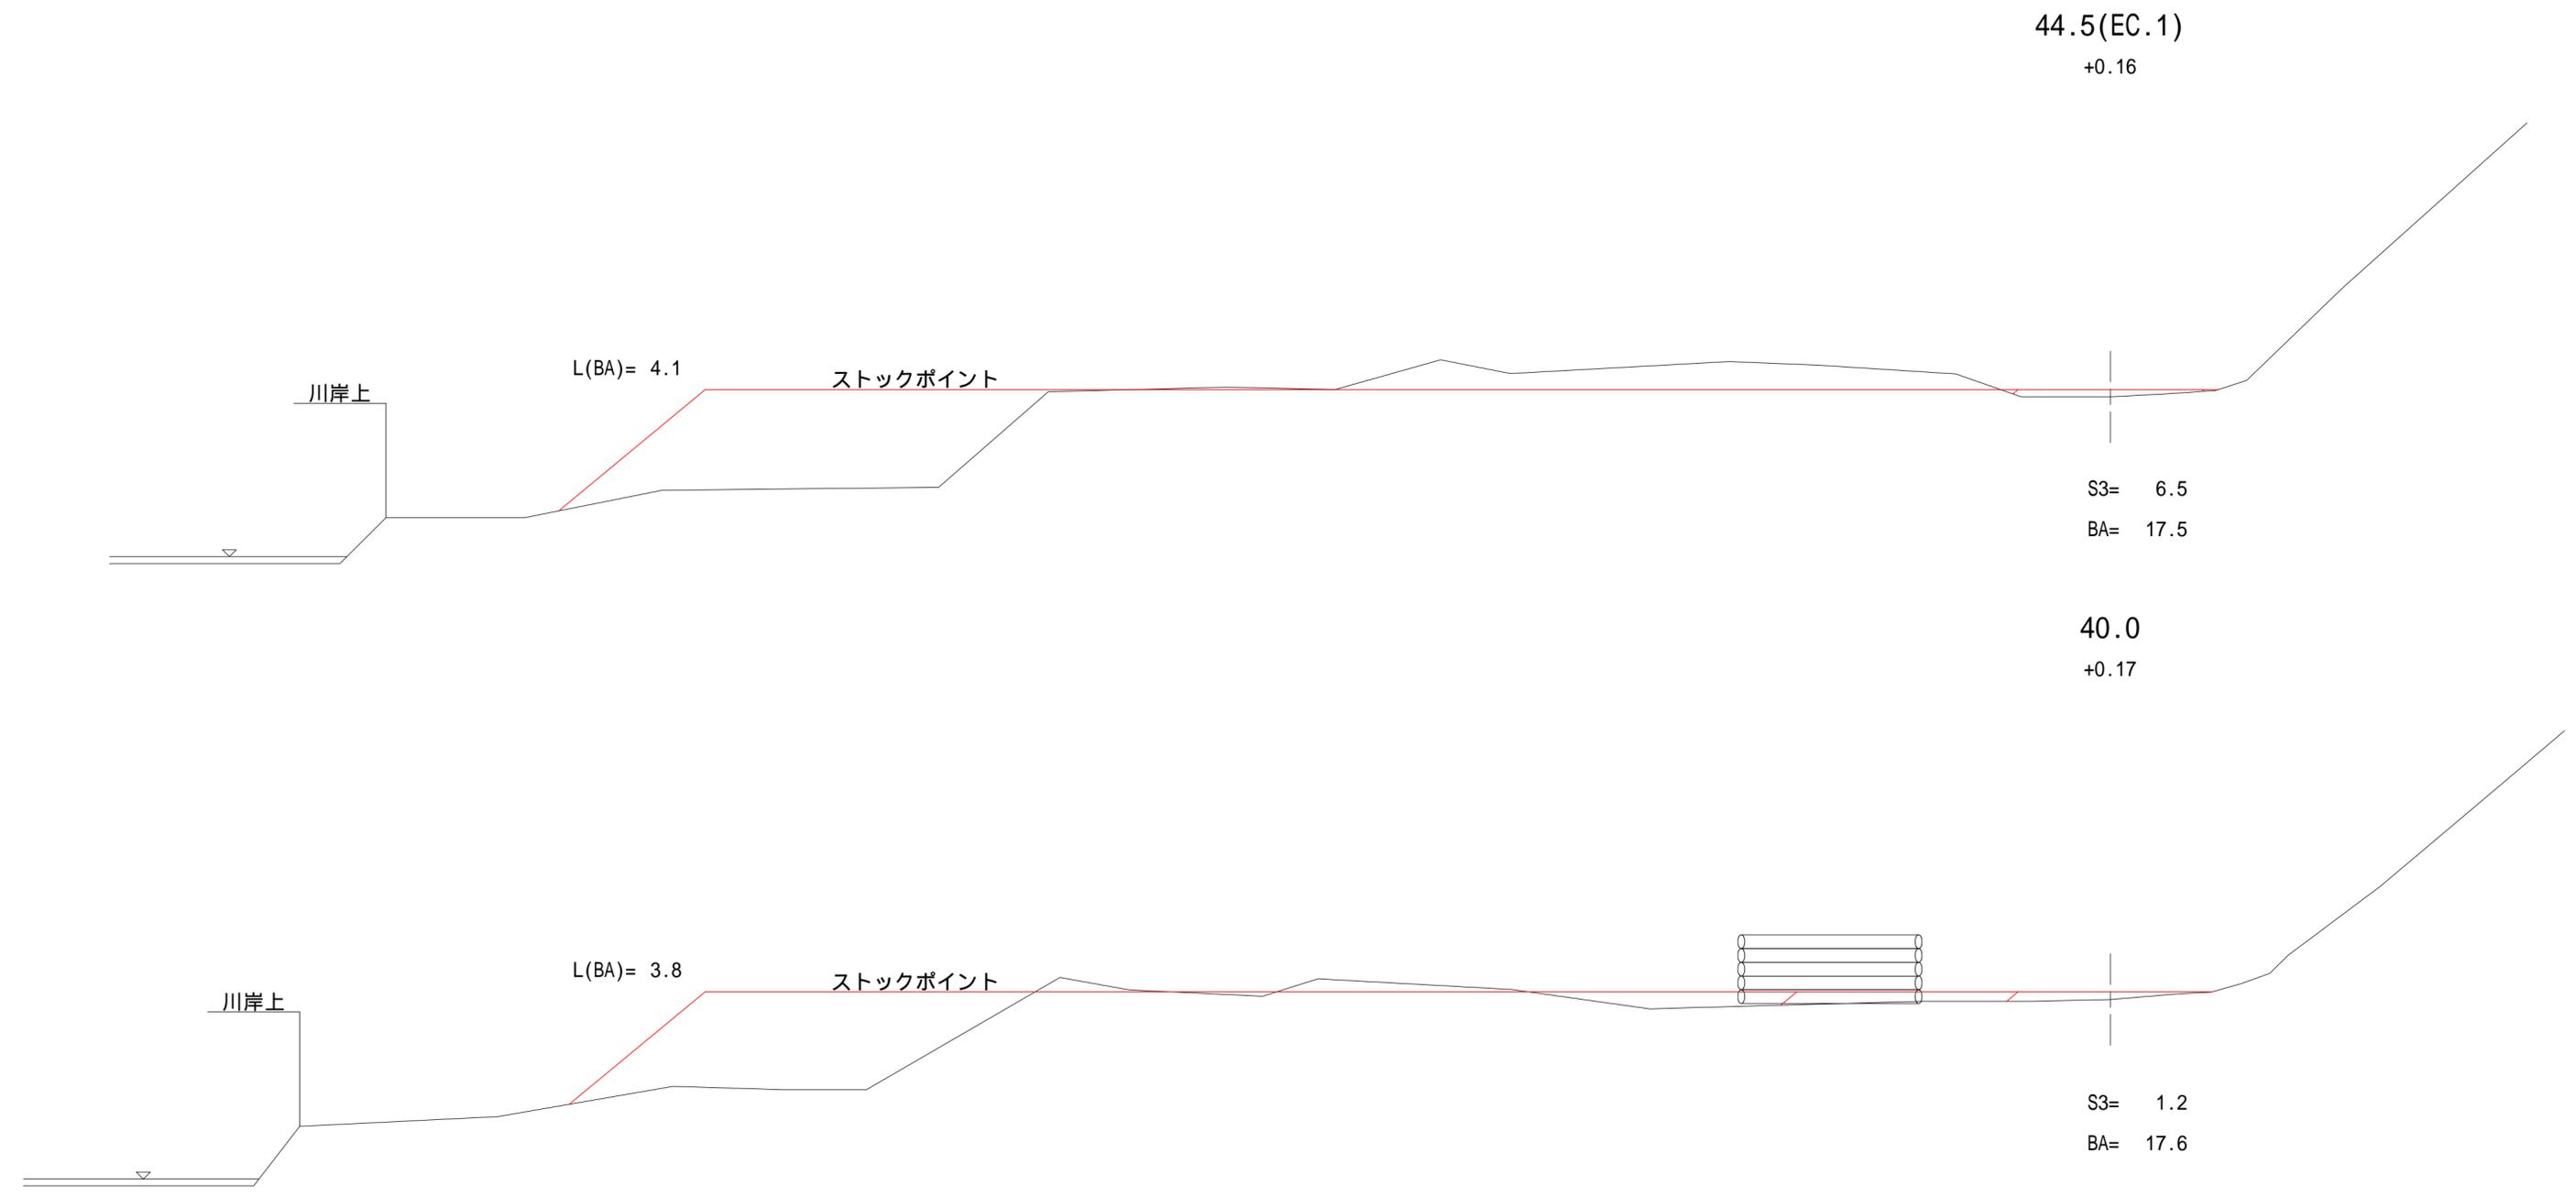


		40.0 ~ 44.5	
図名	横断図	3 / 11	
署名	津軽森林管理署		
名称	一の渡ストックポイント新設工事		
縮尺	1 : 100		

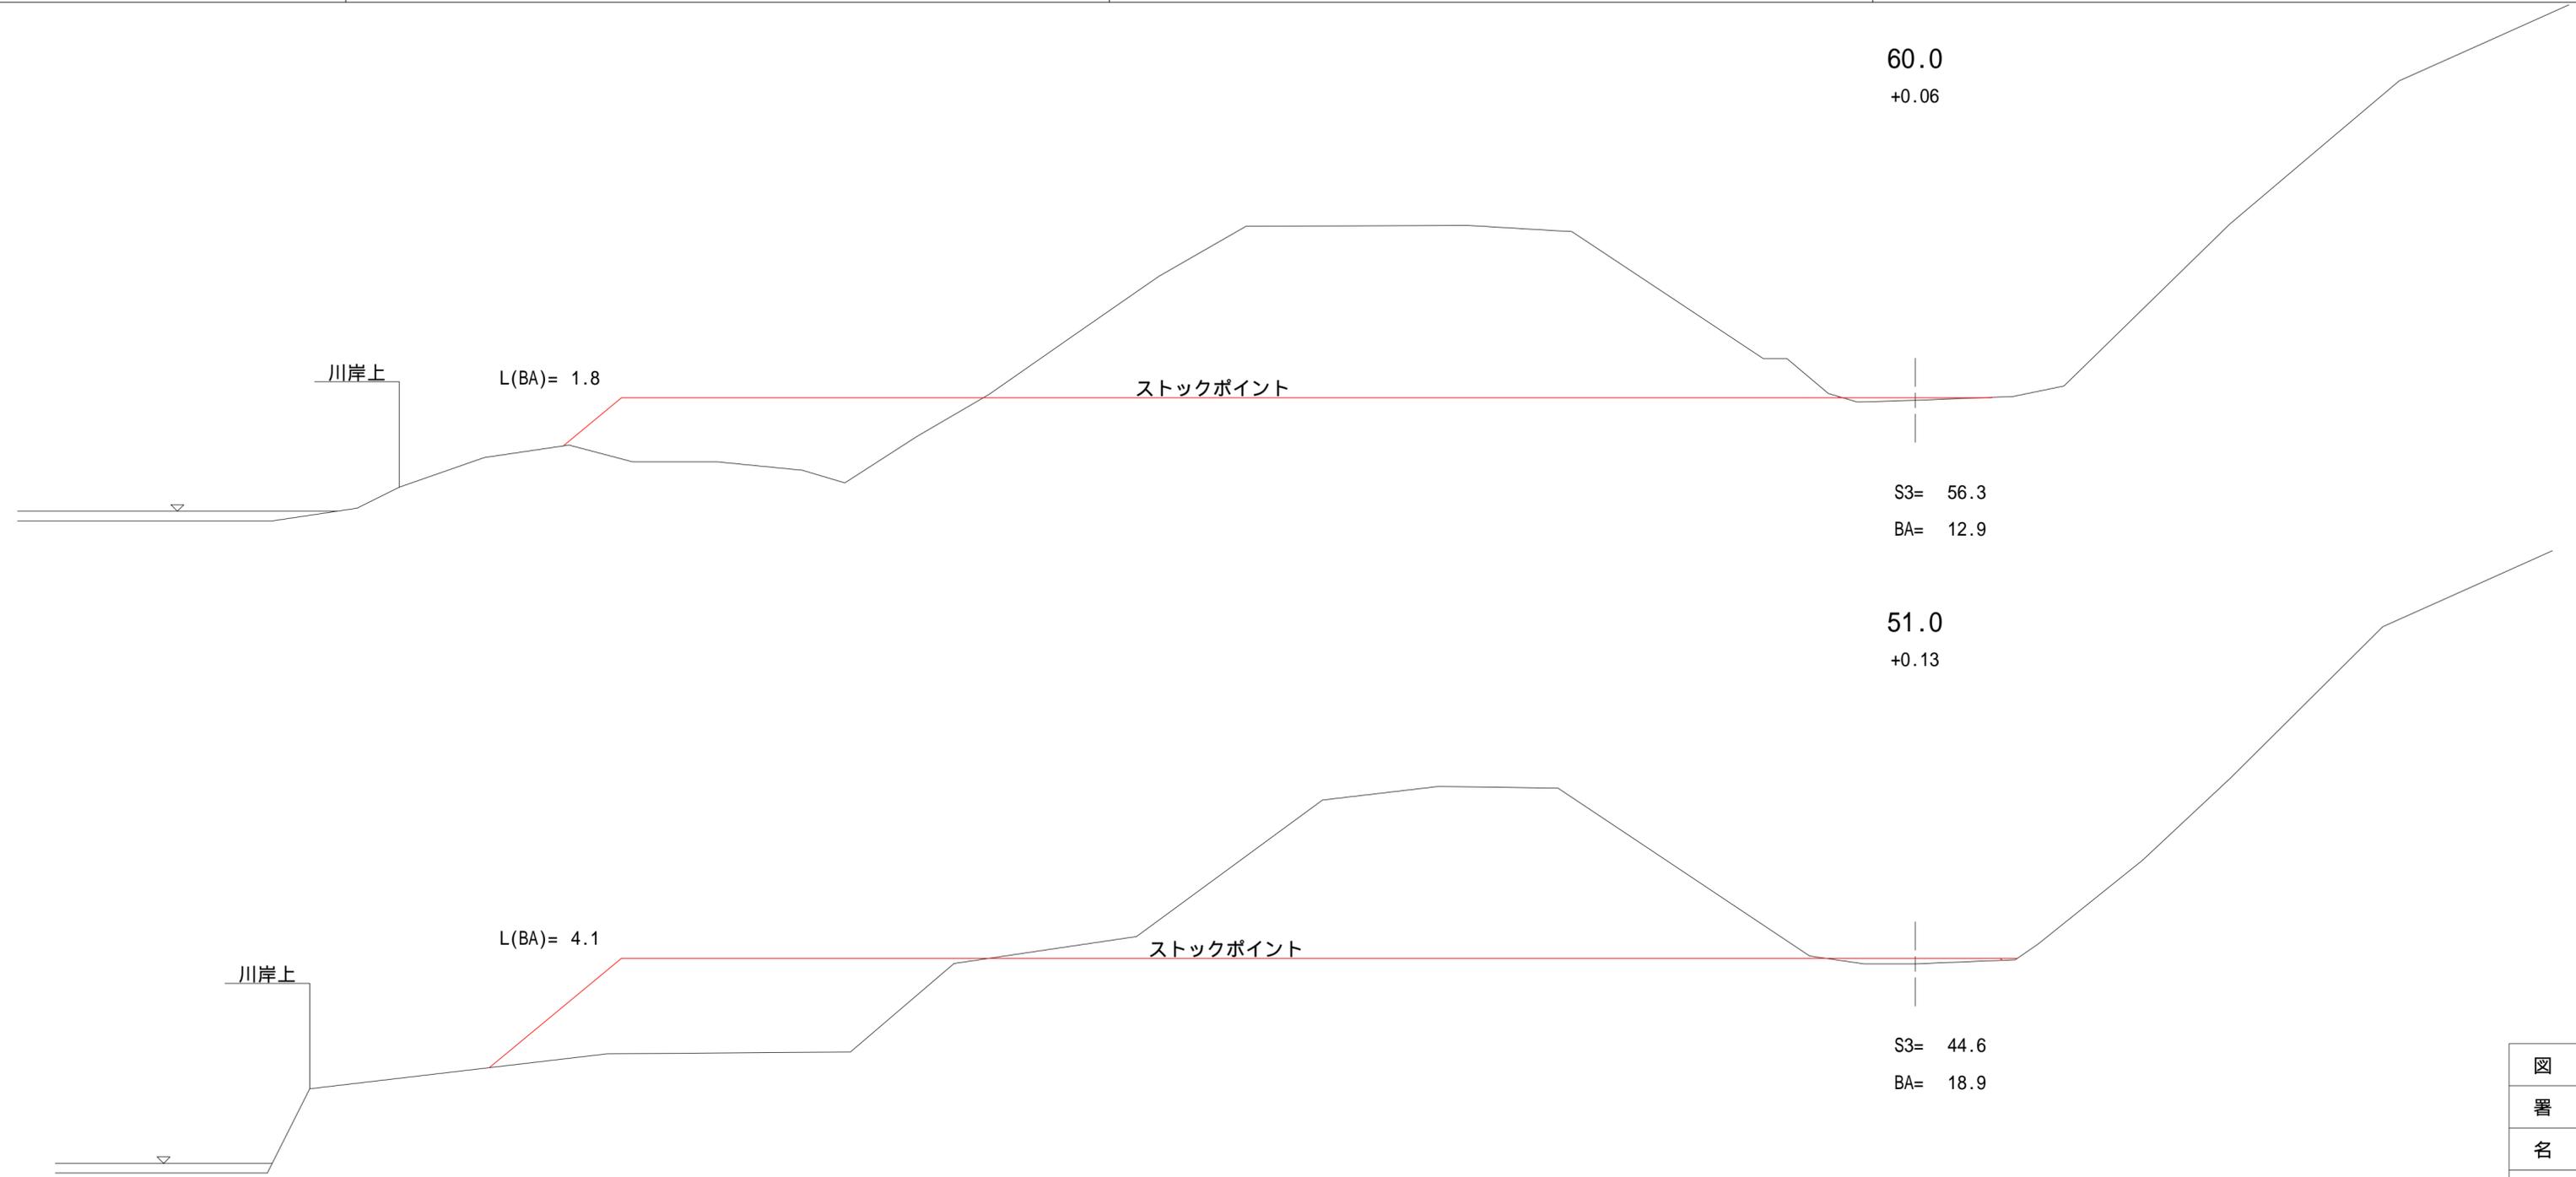


51.0 ~ 60.0

図名	横断図	4 / 11
署名	津軽森林管理署	
名称	一の渡ストックポイント新設工事	
縮尺	1 : 100	

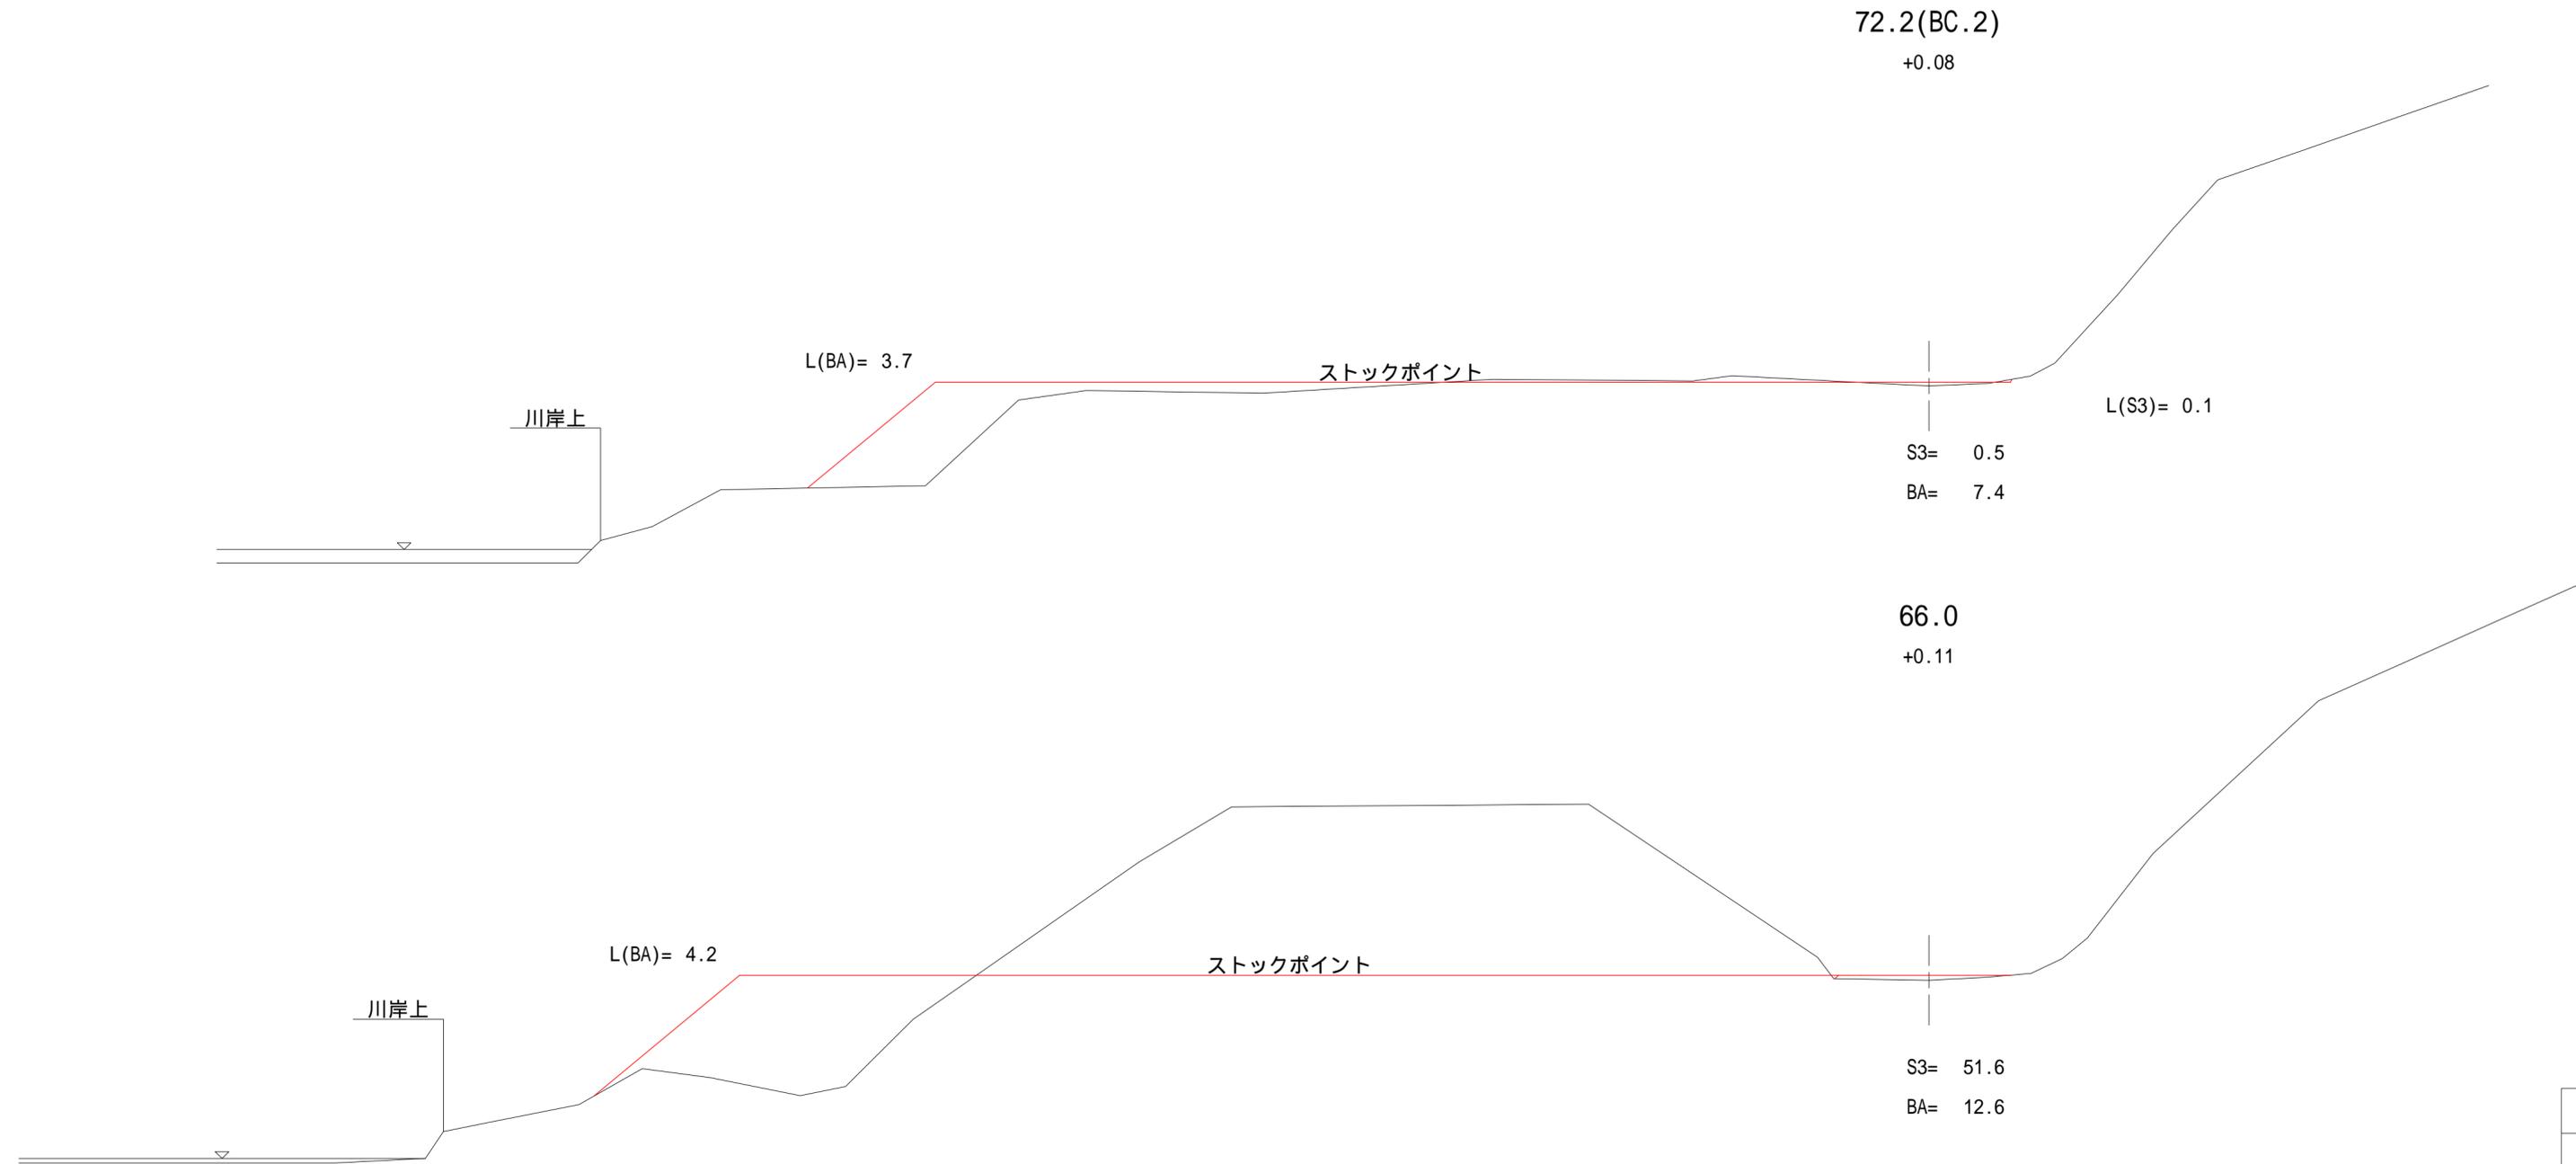


66.0 ~ 72.2	
図名	横断図 5 / 11
署名	津軽森林管理署
名称	一の渡ストックポイント新設工事
縮尺	1 : 100

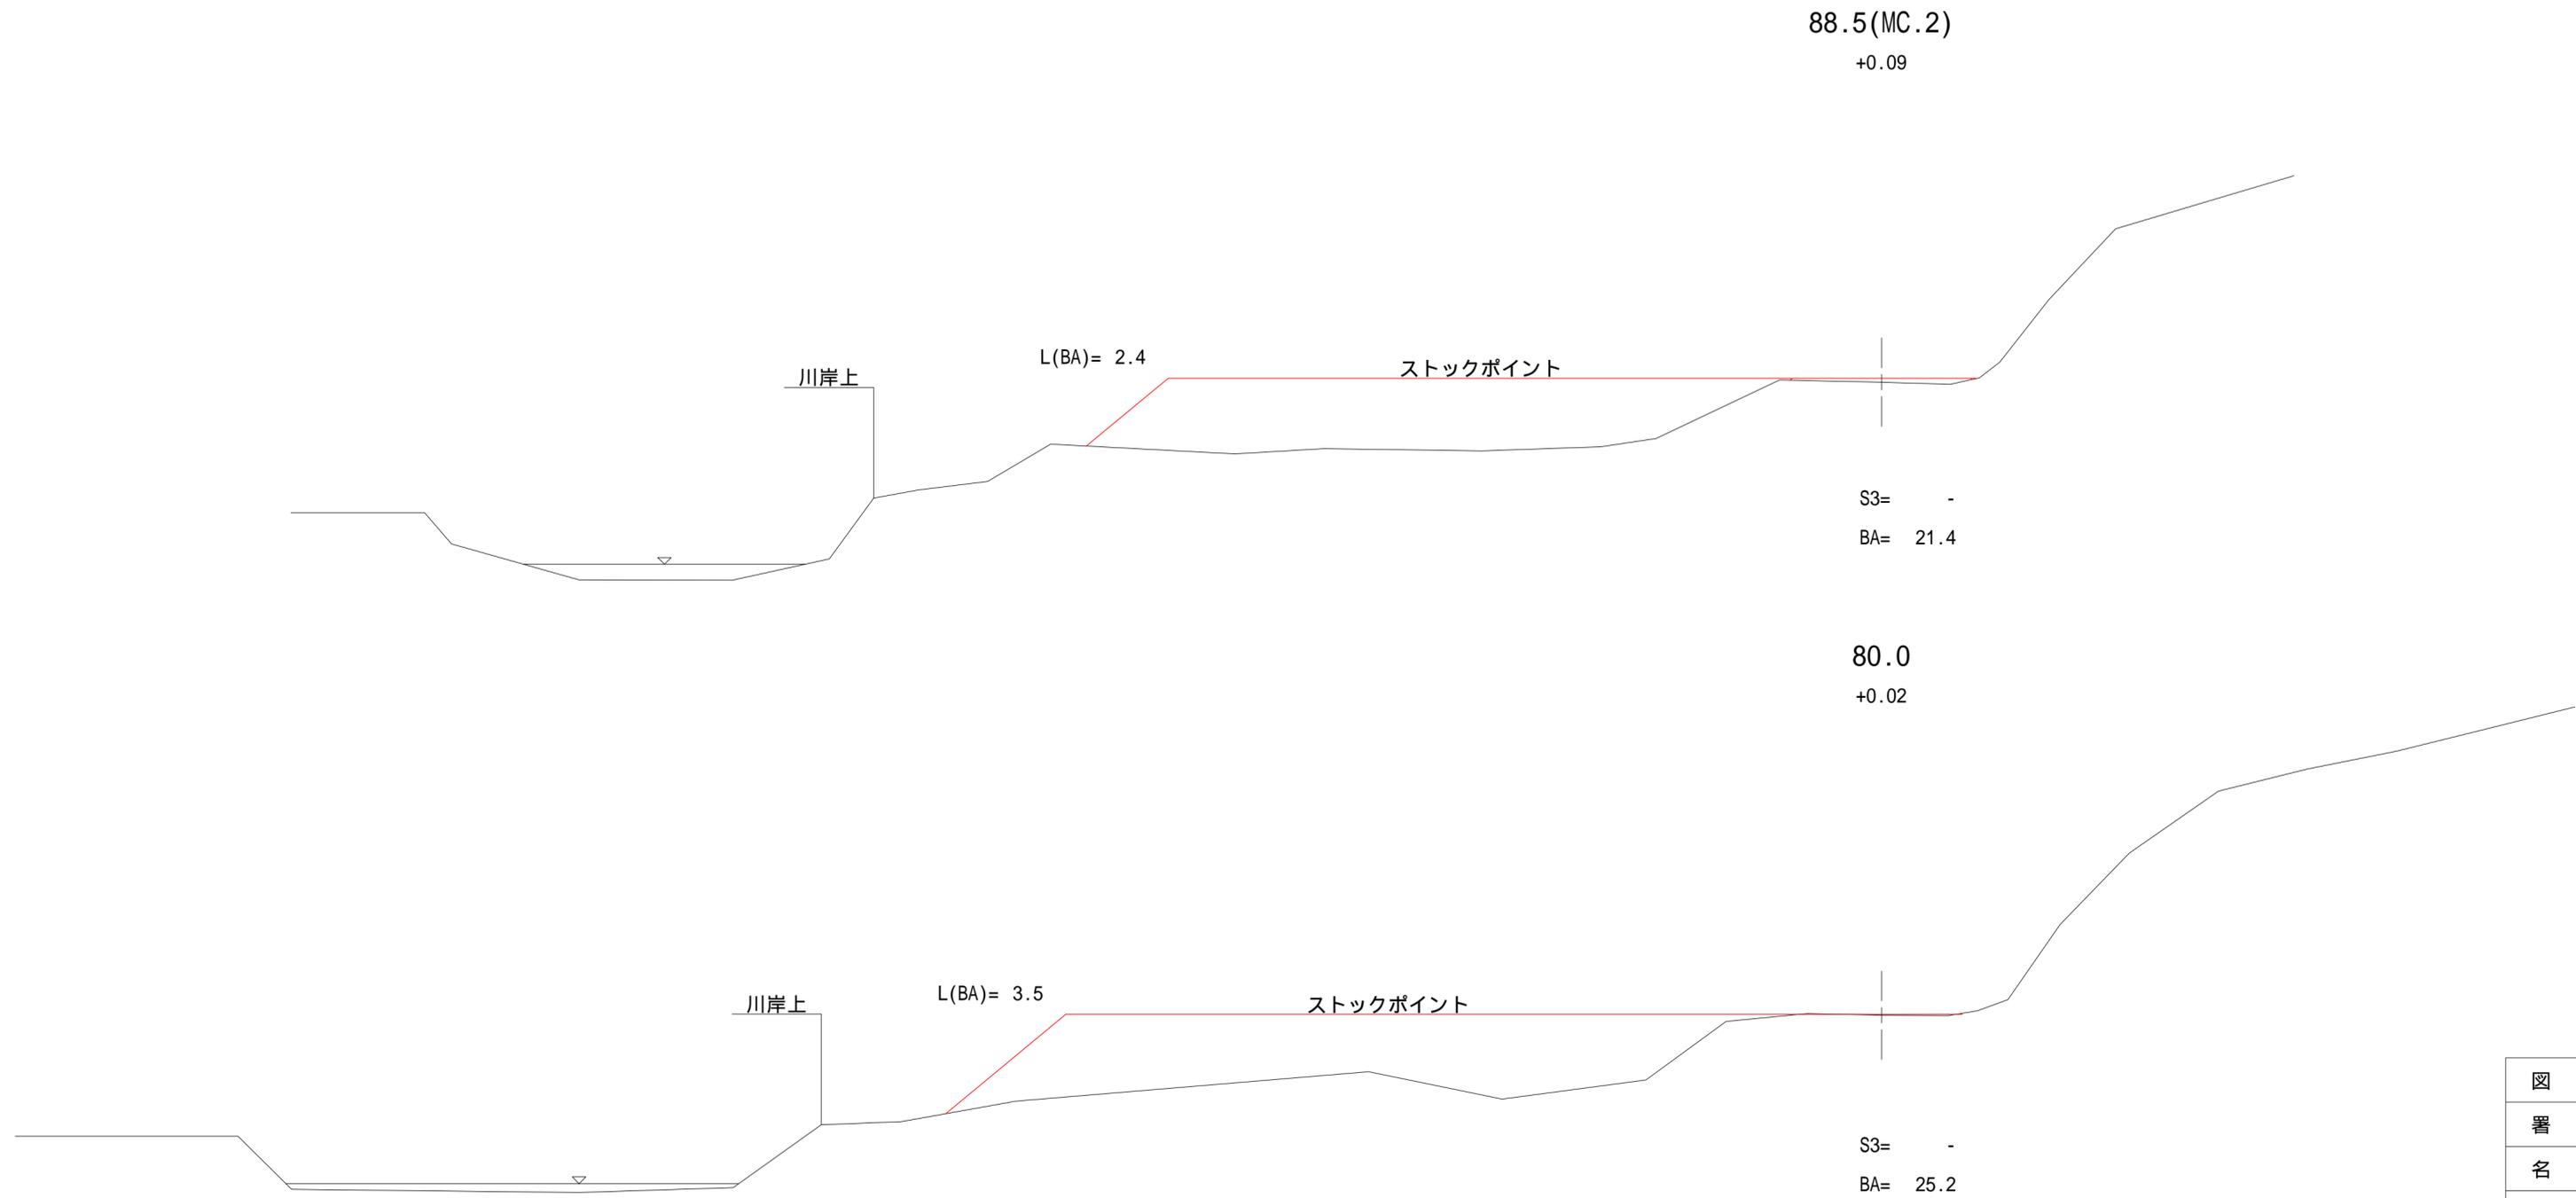



80.0 ~ 88.5

図名	横断図	6 / 11
署名	津軽森林管理署	
名称	一の渡ストックポイント新設工事	
縮尺	1 : 100	

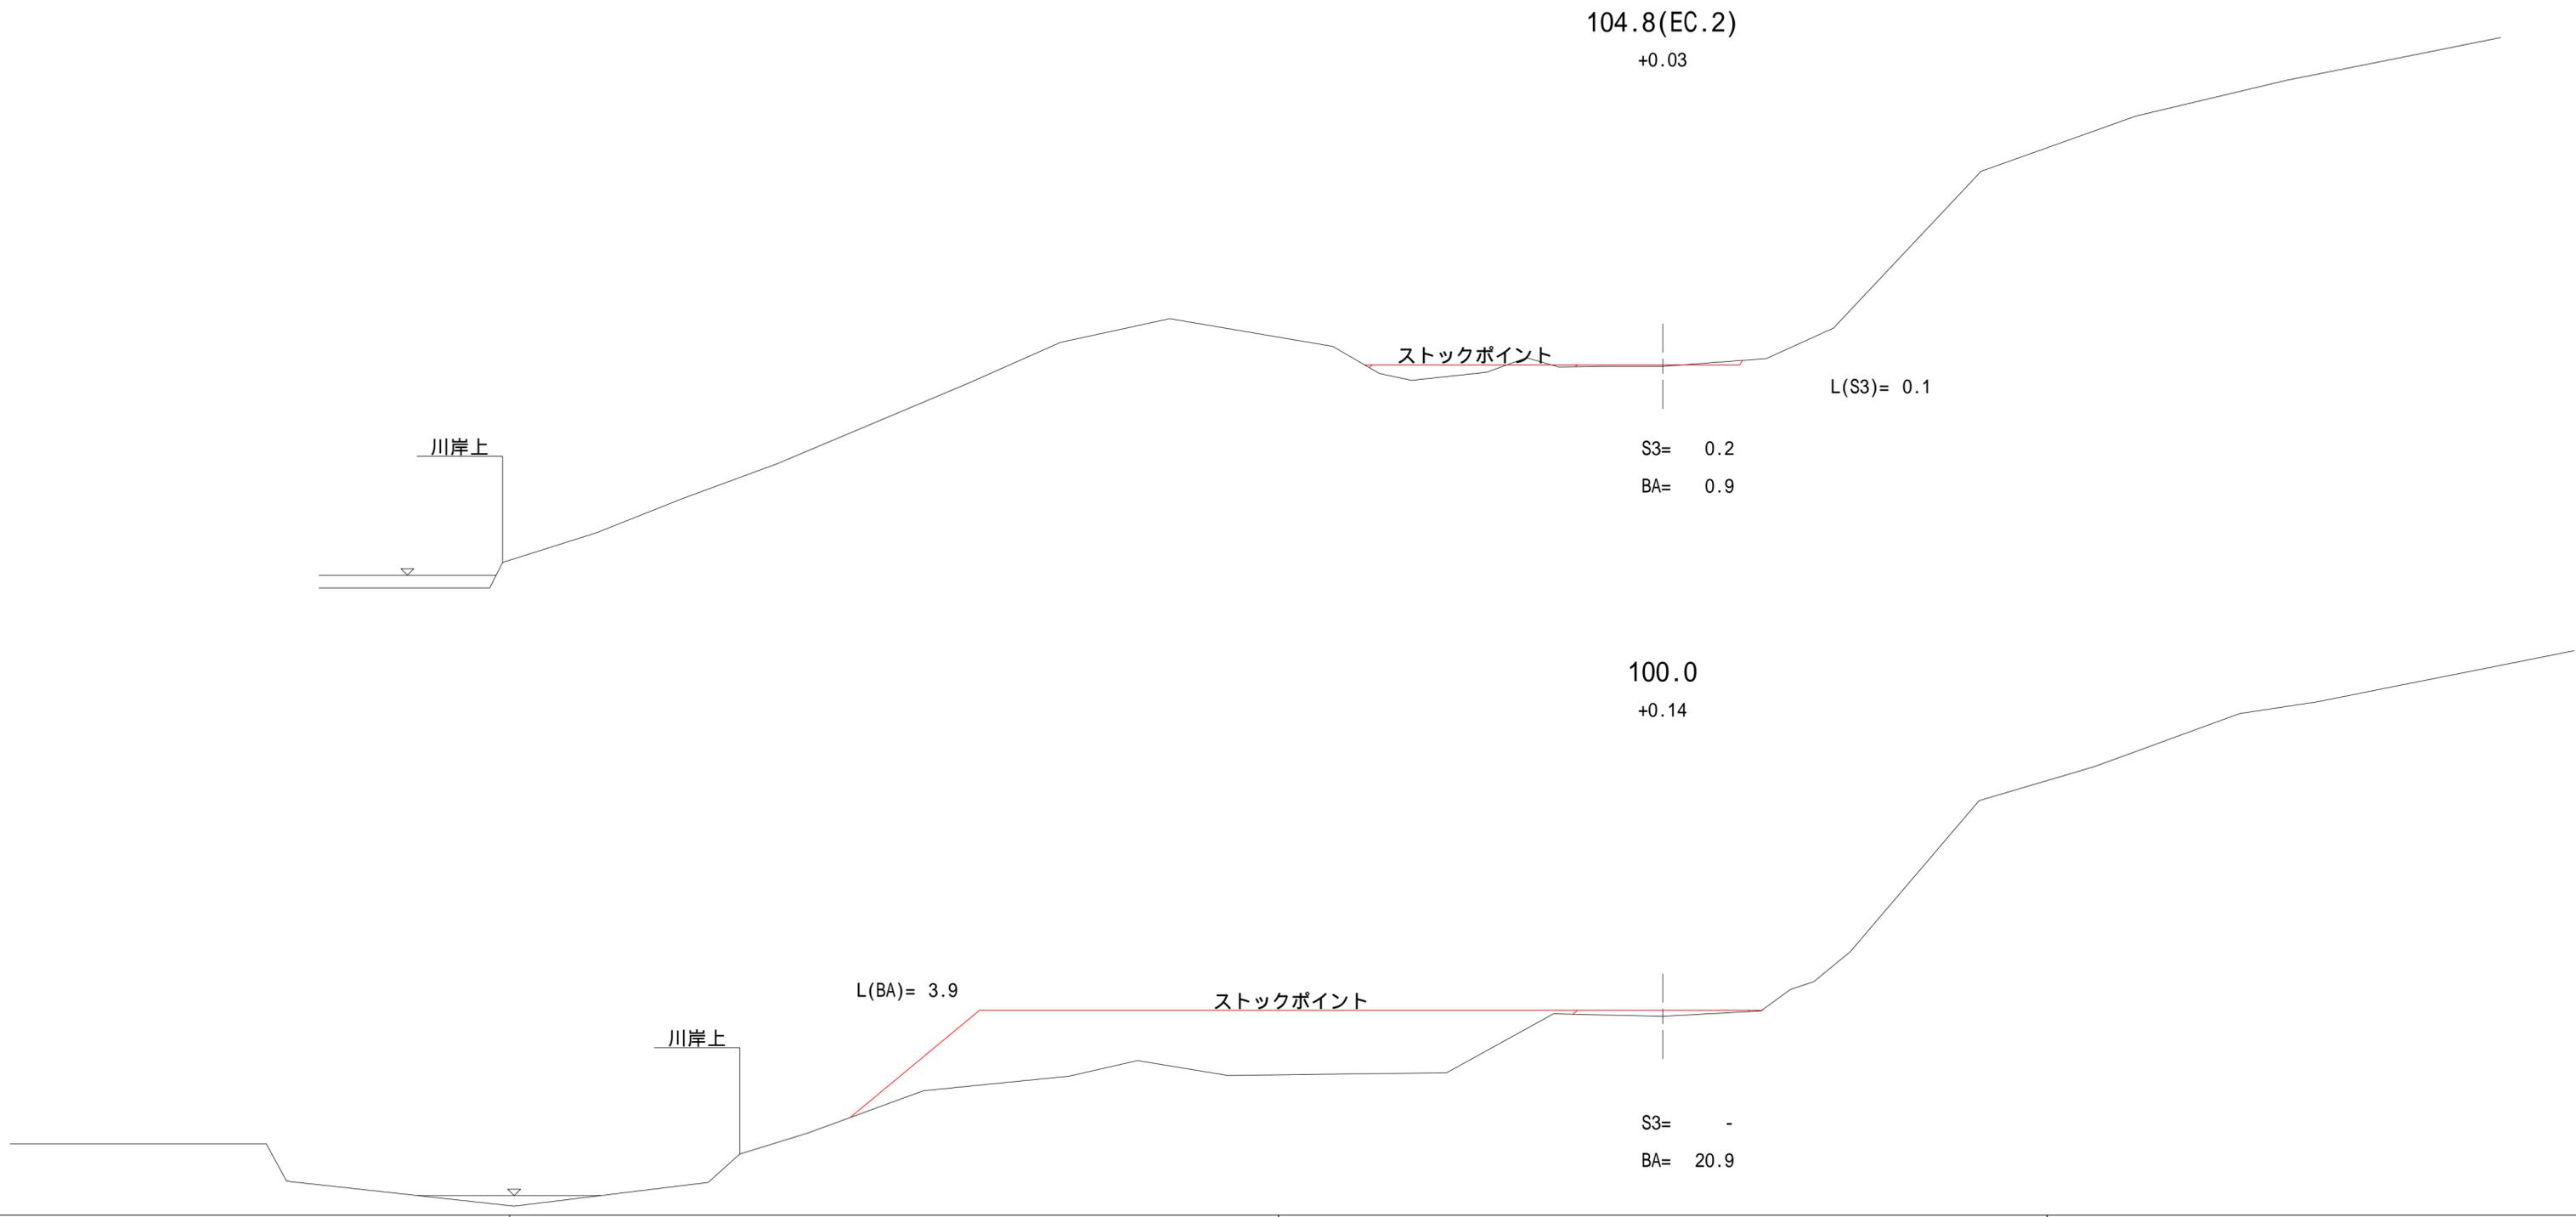


100.0 ~ 104.8

図名	横断図 7 / 11
署名	津軽森林管理署
名称	一の渡ストックポイント新設工事
縮尺	1 : 100

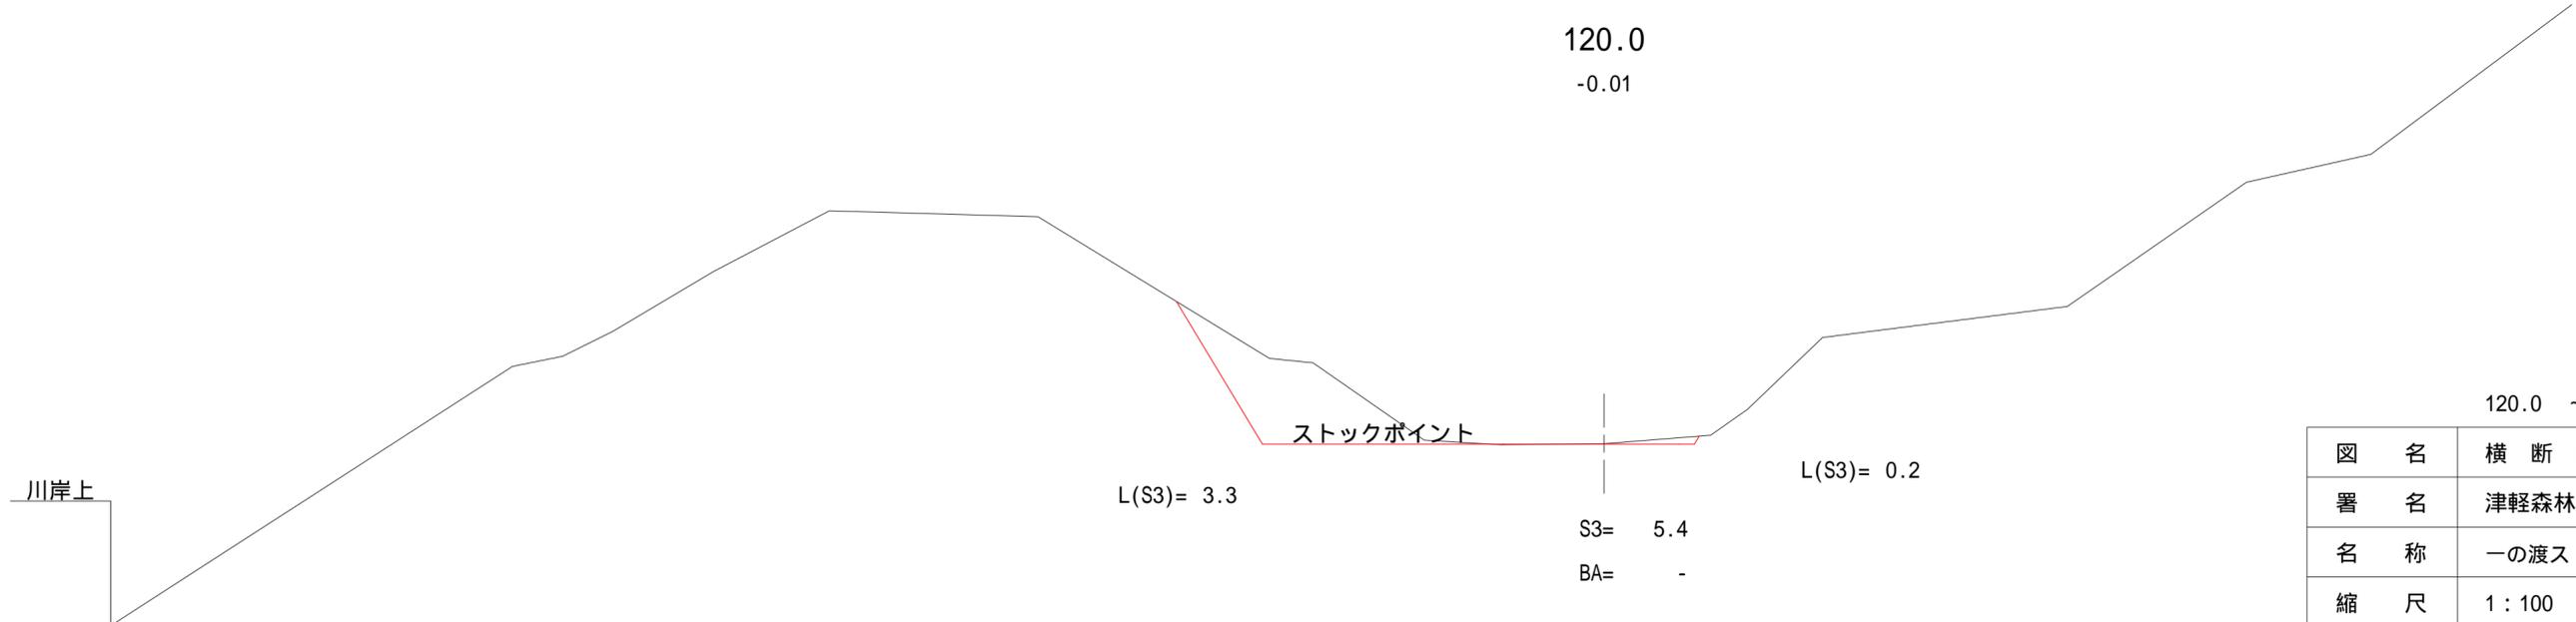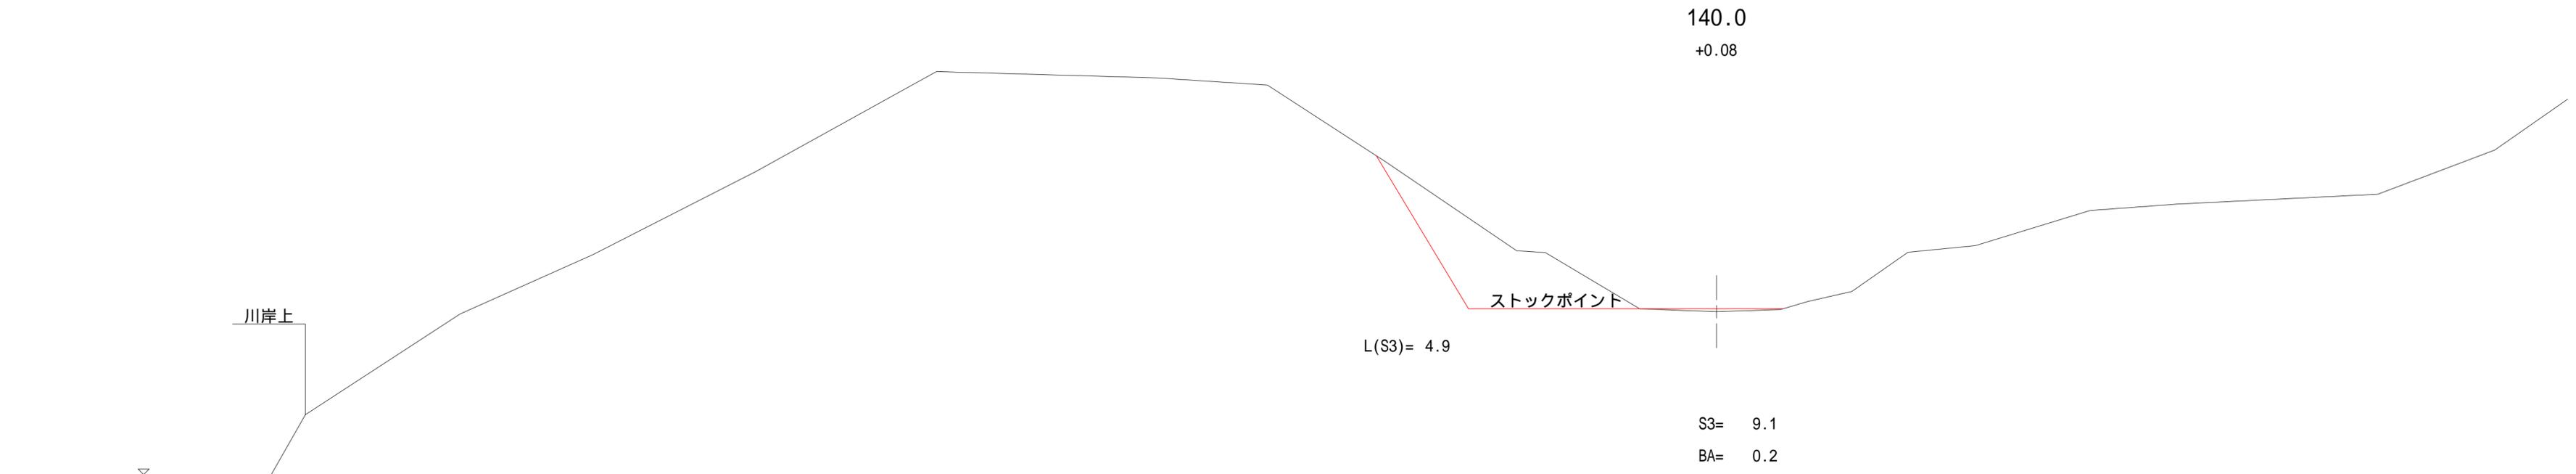


120.0 ~ 140.0

図名	横断図	8 / 11
署名	津軽森林管理署	
名称	一の渡ストックポイント新設工事	
縮尺	1 : 100	

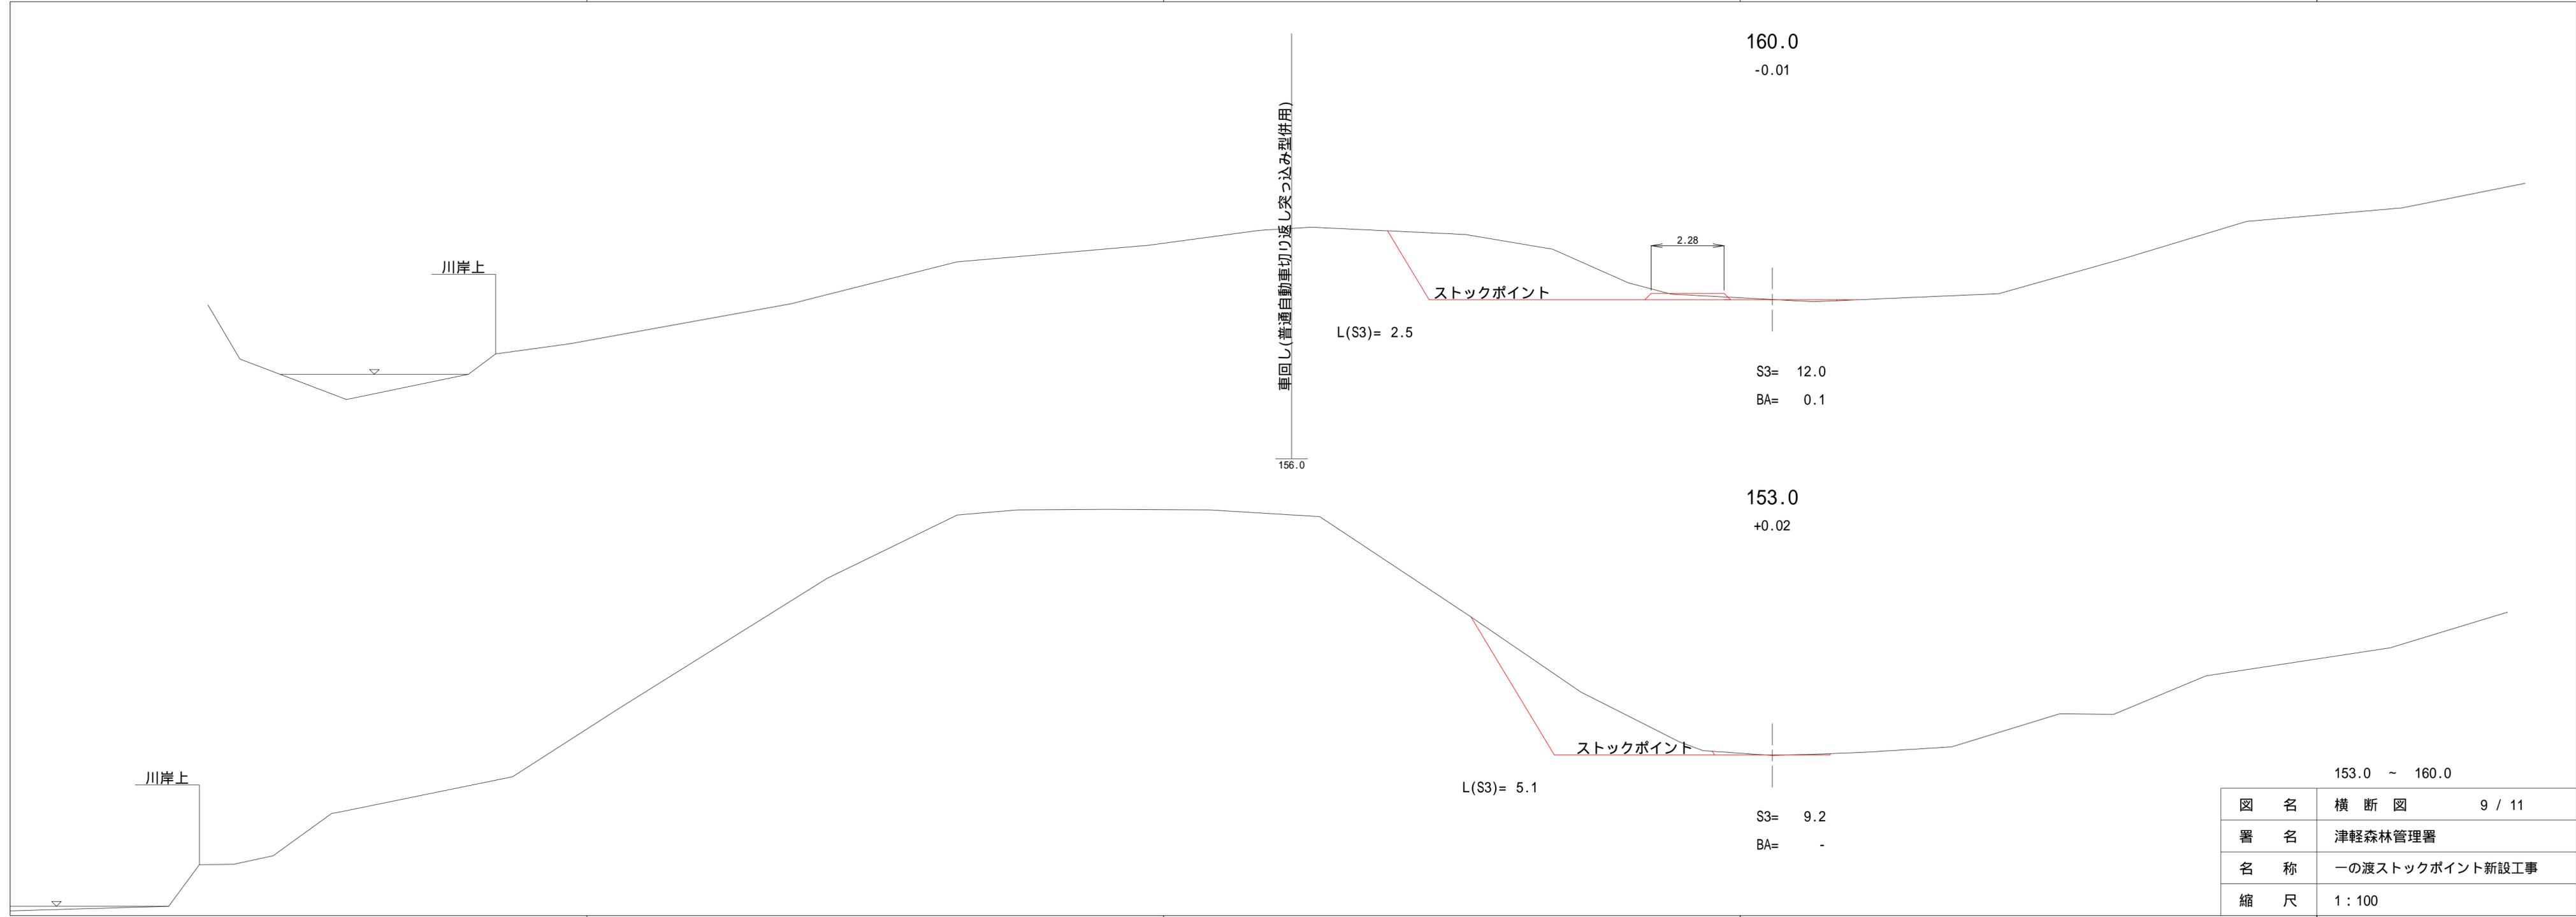


153.0 ~ 160.0

図名	横断図	9 / 11
署名	津軽森林管理署	
名称	一の渡ストックポイント新設工事	
縮尺	1 : 100	

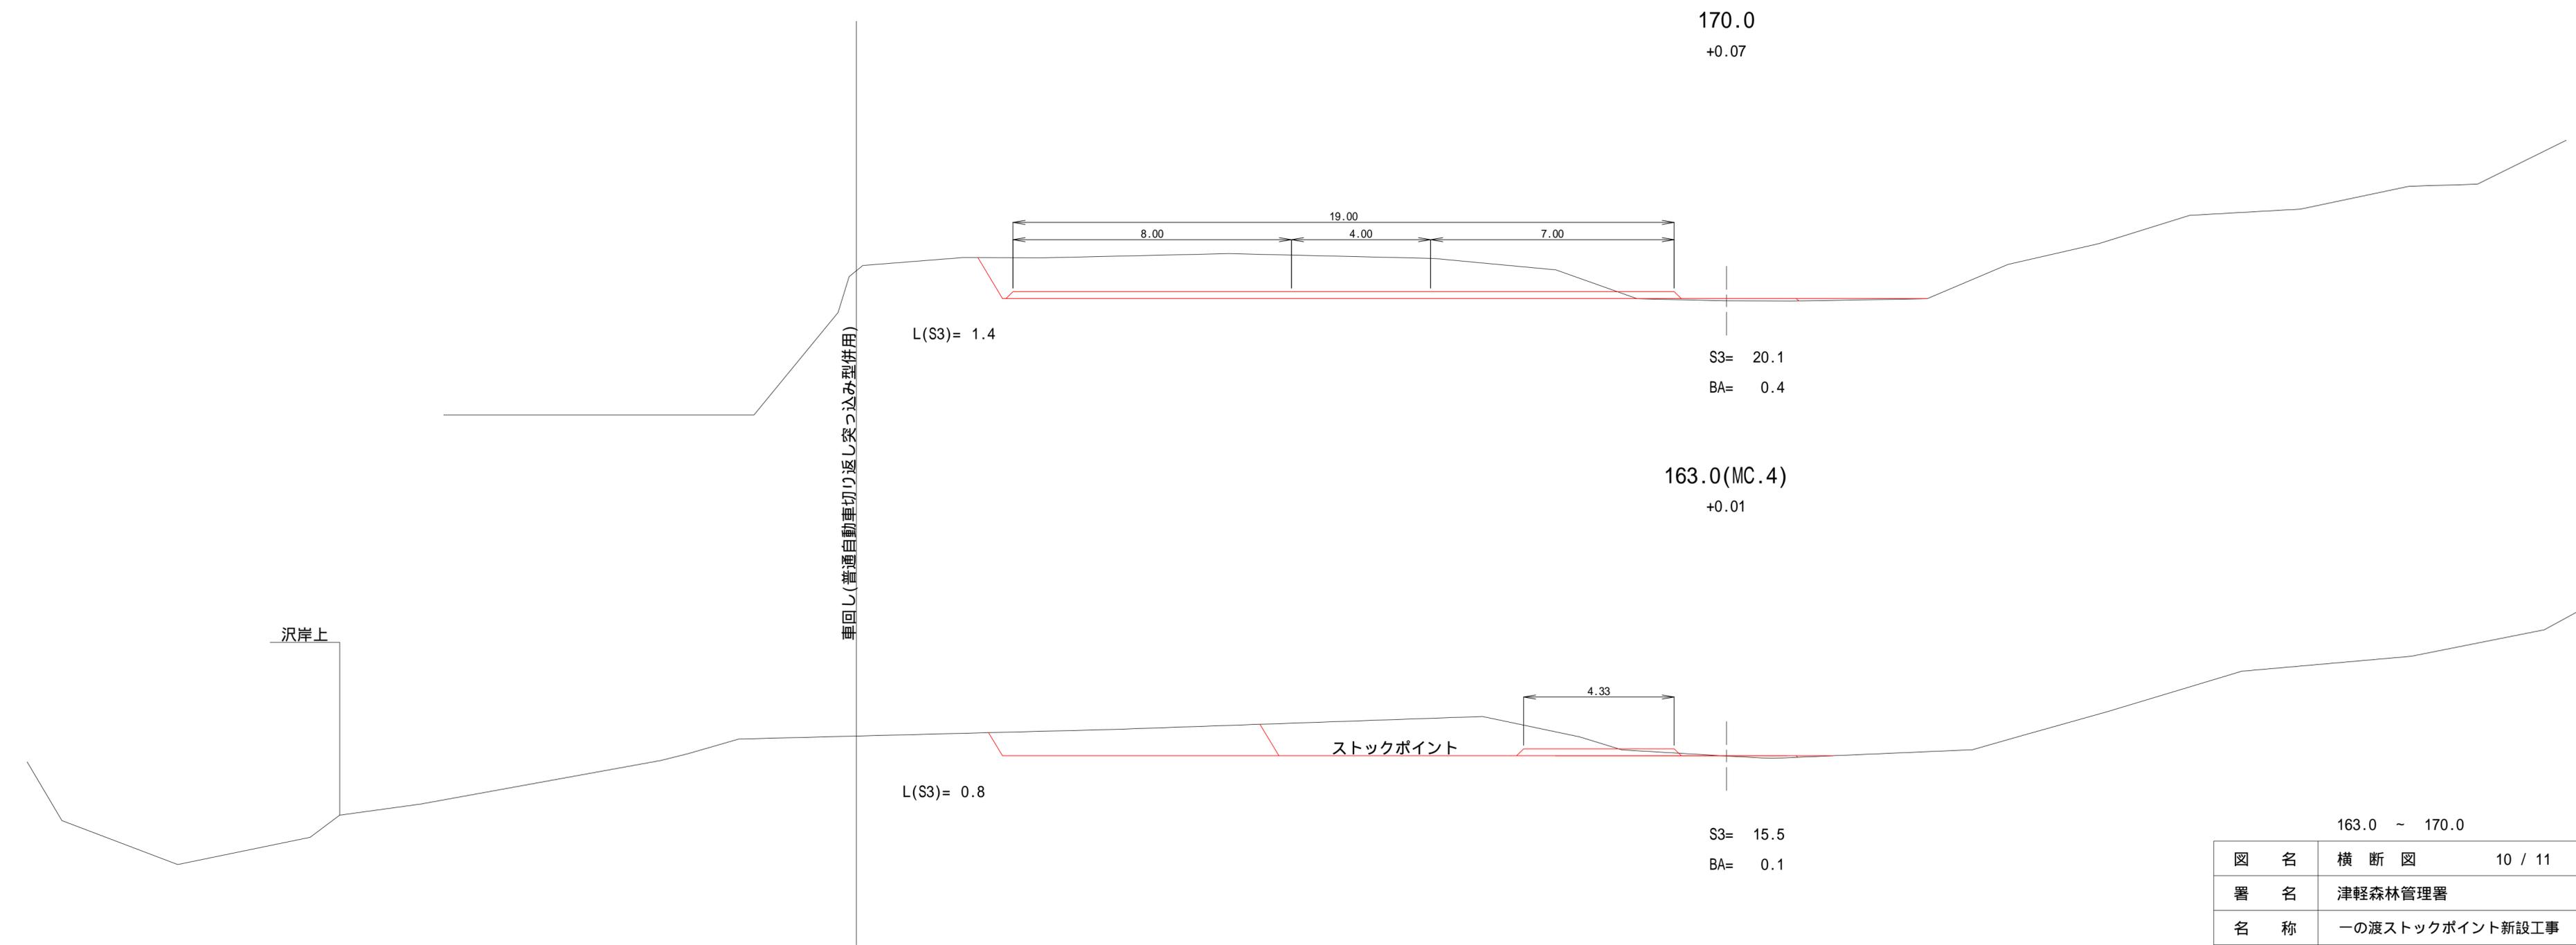

163.0 ~ 170.0

図名	横断図	10 / 11
署名	津軽森林管理署	
名称	一の渡ストックポイント新設工事	
縮尺	1 : 100	



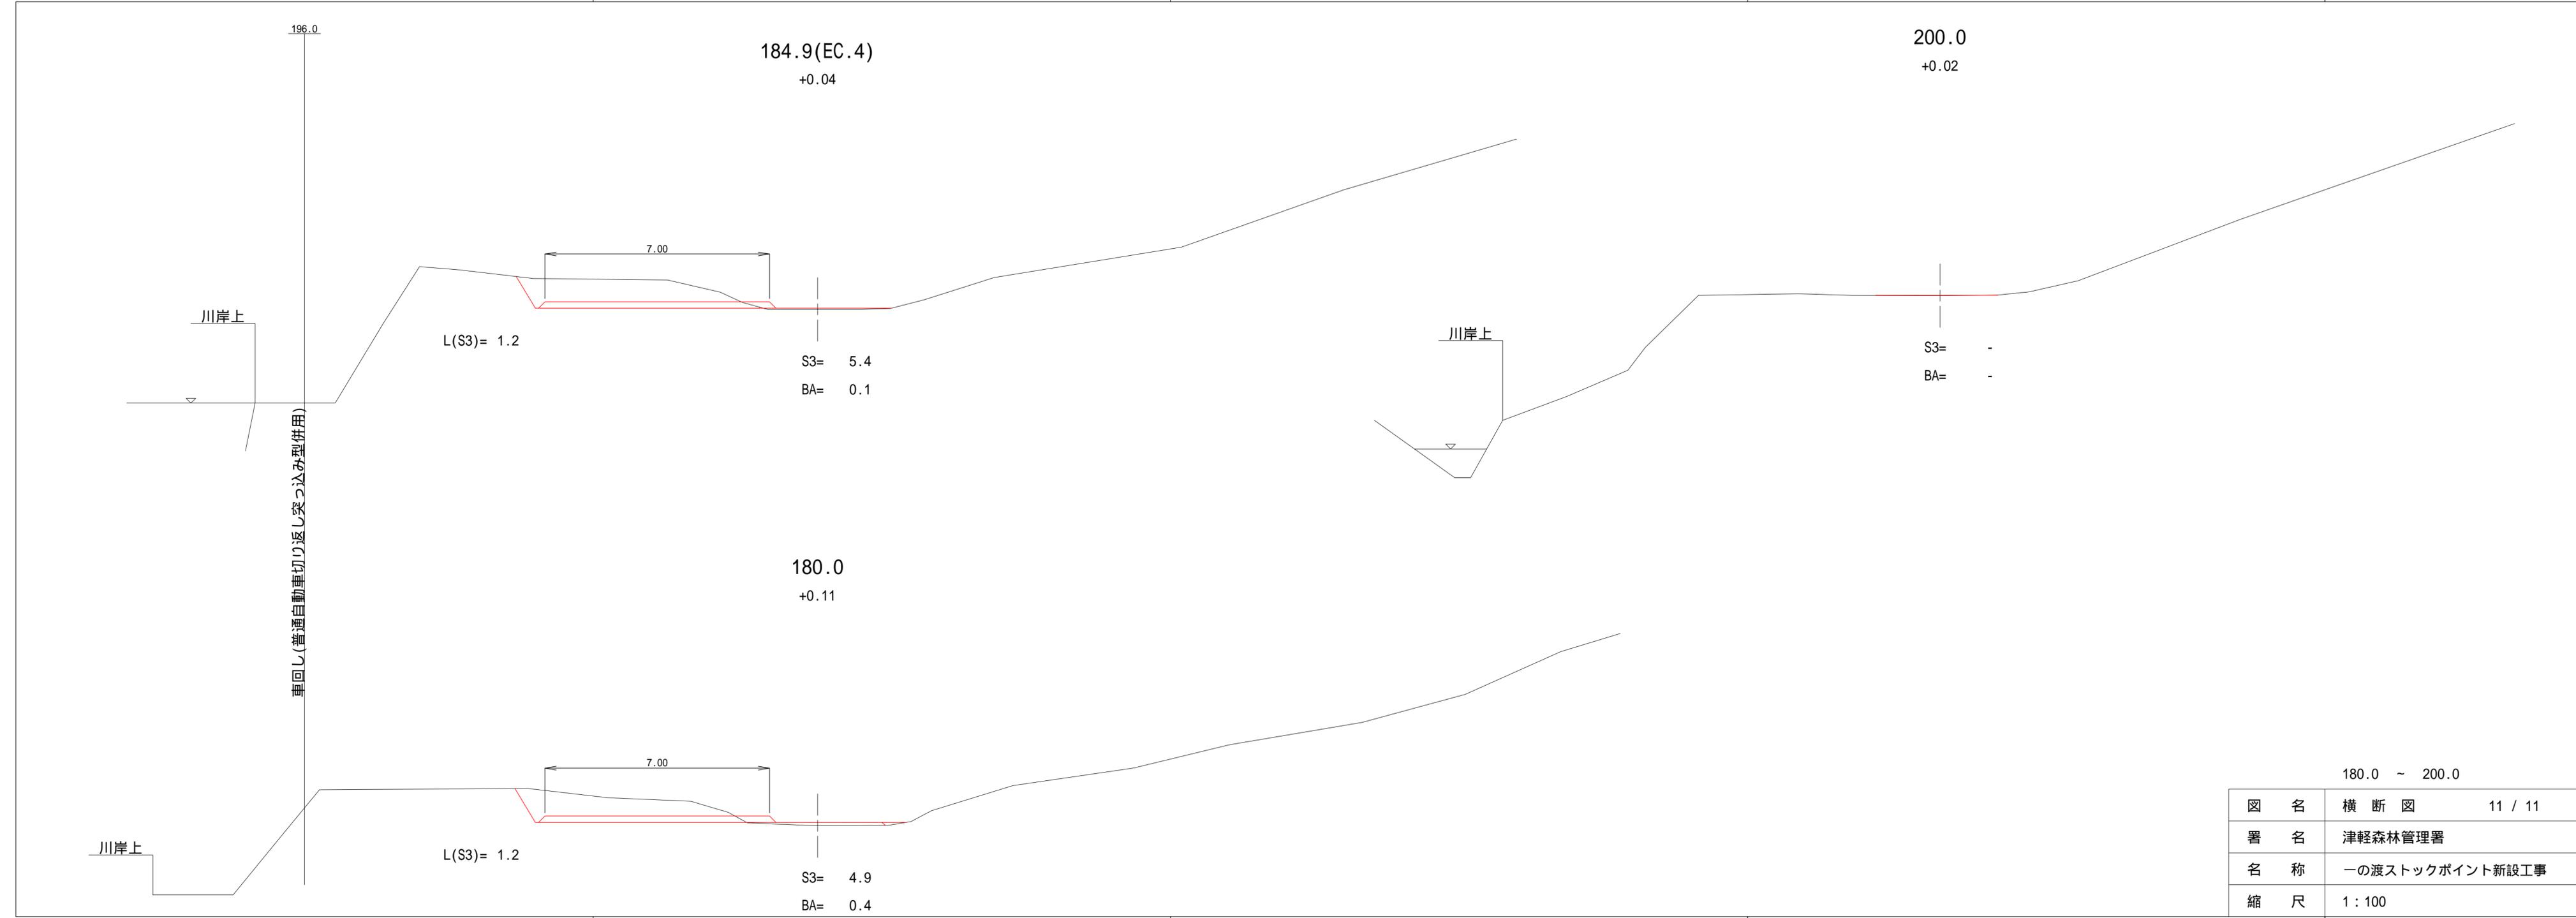


車回し(普通自動車切り返し突っ込み併用)

180.0 ~ 200.0

図名	横断図	11 / 11
署名	津軽森林管理署	
名称	一の渡ストックポイント新設工事	
縮尺	1 : 100	



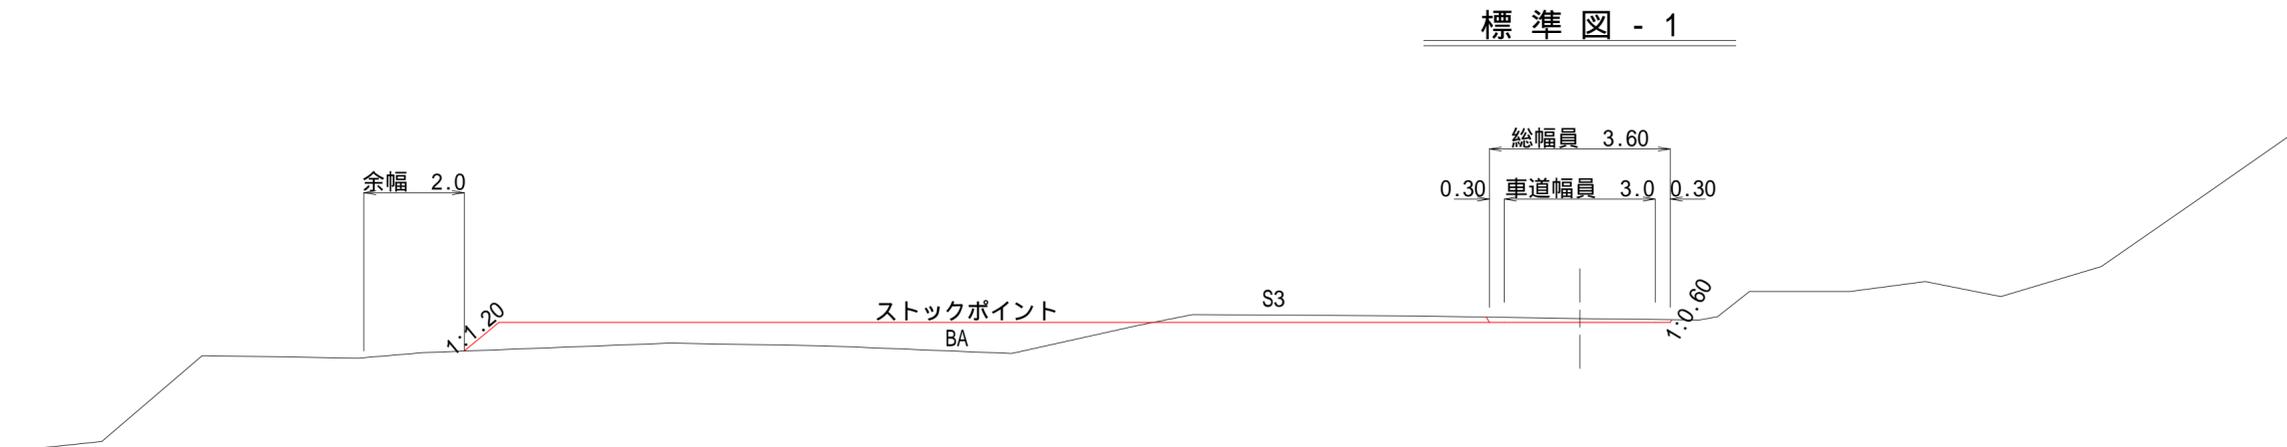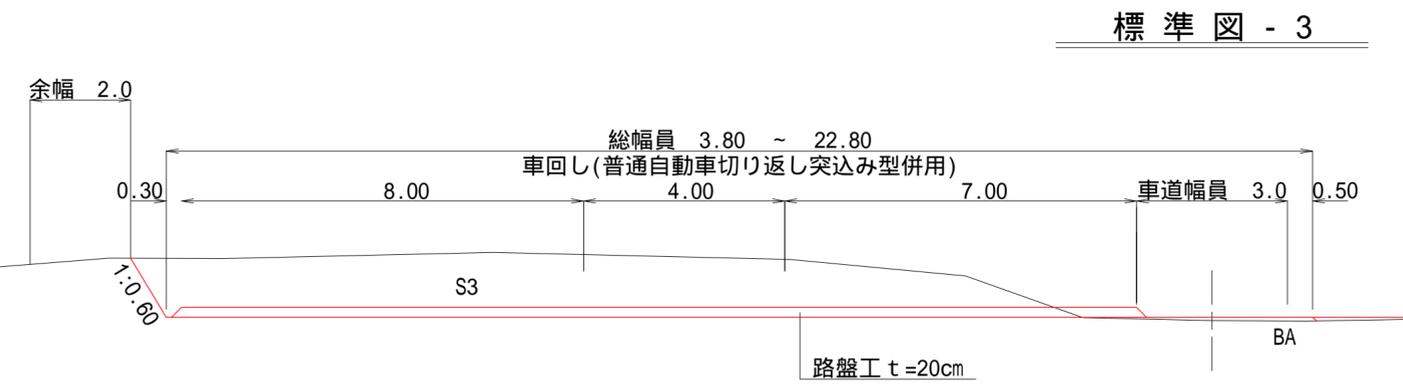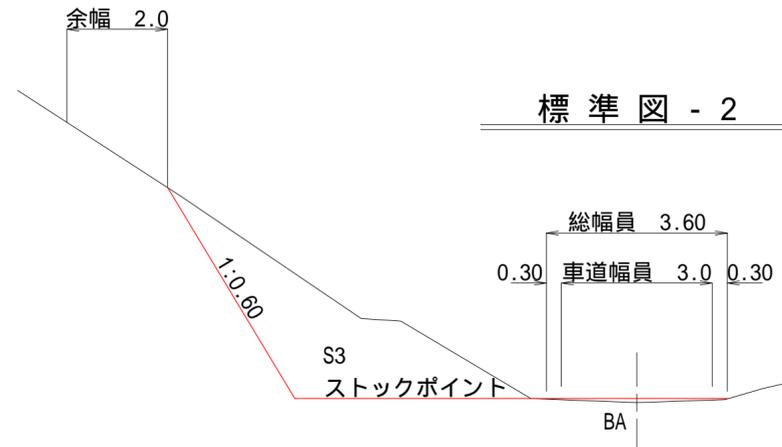

図名	標準図	1 / 1
署名	津軽森林管理署	
名称	一の渡ストックポイント新設工事	
縮尺	1 : 100	