



令和4年度 市単独事業 区画線修繕工事

金抜設計書

工事番号 2022048601

工事名 令和4年度 市単独事業 区画線修繕工事

施工場所 加東市社地内ほか

兵庫県 加東市

[illegible]

契約数量表

頁0-0001/0001

[illegible]

総括情報表

単価適用年月日	0-04. 06. 01 (0)		
	今 回		前 回
工種区分 (公共) 施工地域区分	11 道路維持 32 一般交通影響有り (2) - 1		

工事費内訳書

頁0-0002/0018

費目・工種・種別・細目		数	量	単 位	単 価	金 額	備 考
本工事費							
道路修繕							
区画線工							
区画線工							
融融式区画線							
区画線設置 [融融式] 実線 15cm t=1.5mm							
		12,220	m				施工 第0-0001号内訳表
区画線設置 [融融式] 破線 15cm t=1.5mm							
		920	m				施工 第0-0004号内訳表
区画線設置 [融融式] 矢印・記号・文字 15cm換算 t=1.5mm							
		120	m				施工 第0-0007号内訳表
区画線設置 [融融式] ゼブラ 45cm t=1.5mm							
		50	m				施工 第0-0010号内訳表

工事費内訳書

頁0-0003/0018

費目・工種・種別・細目		数	量	単 位	単 価	金 額	備 考
仮設工							
交通管理工							
交通誘導警備員							
交通誘導警備員 B							
直接工事費計		42		人日			施工 第0-0013号内訳表
共通仮設費計							
共通仮設費率分							
純工事費計				式			
現場管理費							
				式			

工事費内訳書

費目・工種・種別・細目		数	量	単 位	単 価	金 額	備 考
工事原価計							
一般管理費等							
工事価格計				式			
消費税相当額							
総 計				式			

頁0-0005/0018

当り

[illegible]

施工 第0-0002号内訳表

頁0-0006/0018

[規格 1]

[規格 2]

[摘要]

m

当り

[illegible]

施工単価表

施工 第0-0003号内訳表

頁0-0007/0018

区画線設置〔溶融式〕 材料

〔規格1〕		〔規格2〕		〔摘要〕		1000	m	当り
名 称 ・ 規 格		数	量	単 位	単 価	金 額	備	考
路面標示用塗料 3種1号 溶融 白 ガラスビーズ含有量15～18% 比重2.0				kg				
ガラスビーズ 1号(0.106～0.850mm)				kg				
接着用プライマー 区画線用 比重0.9				kg				
軽油				L				
諸雑費				%				
合 計				m				
単 位 当 り		1		m				
A 規格・仕様区分			=1		実線15cm			
B 排水性舗装の補正			=1		一般舗装			
C 未供用区間の補正			=1		供用区間			
D 塗布厚			=1		t=1.5mm			
E 塗料区分			=1		白			
F プライマー規格			=1		アスファルト舗装用			

頁0-0008/0018

当り

[illegible]

施工 第0-0005号内訳表

頁0-0009/0018

[規格 1]

[規格 2]

[摘要]

m

当り

[illegible]

頁0-0010/0018

当り

名 称 ・ 規 格	数	量	単 位	単 価	金 額	備 考
路面標示用塗料 3種1号 溶融 白 ガラスビーズ含有量15～18% 比重2.0			kg			
ガラスビーズ 1号(0.106～0.850mm)			kg			
接着用プライマー 区画線用 比重0.9			kg			
軽油			L			
諸雑費			%			
合 計			m			
単 位 当 り	1		m			
A 規格・仕様区分		=5	破線15cm			
B 排水性舗装の補正		=1	一般舗装			
C 未供用区間の補正		=1	供用区間			
D 塗布厚		=1	t=1.5mm			
E 塗料区分		=1	白			
F プライマー規格		=1	アスファルト舗装用			

頁0-0011/0018

当り

[illegible]

頁0-0012/0018

当り

[illegible]

施工単価表

施工 第0-0009号内訳表

頁0-0013/0018

区画線設置〔溶融式〕 材料

〔規格1〕		〔規格2〕		〔摘要〕		1000	m	当り
名 称 ・ 規 格		数	量	単 位	単 価	金 額	備	考
路面標示用塗料 3種1号 溶融 白 ガラスビーズ含有量15～18% 比重2.0				kg				
ガラスビーズ 1号(0.106～0.850mm)				kg				
接着用プライマー 区画線用 比重0.9				kg				
軽油				L				
諸雑費				%				
合 計				m				
単 位 当 り		1		m				
A 規格・仕様区分			=13		矢印・記号・文字			
B 排水性舗装の補正			=1		一般舗装			
C 未供用区間の補正			=1		供用区間			
D 塗布厚			=1		t=1.5mm			
E 塗料区分			=1		白			
F プライマー規格			=1		アスファルト舗装用			

頁0-0014/0018

当り

[illegible]

頁0-0015/0018

当り

[illegible]

施工単価表

施工 第0-0012号内訳表

頁0-0016/0018

区画線設置〔溶融式〕 材料

〔規格1〕		〔規格2〕		〔摘要〕		1000	m	当り
名 称 ・ 規 格		数	量	単 位	単 価	金 額	備	考
路面標示用塗料 3種1号 溶融 白 ガラスビーズ含有量15～18% 比重2.0				kg				
ガラスビーズ 1号(0.106～0.850mm)				kg				
接着用プライマー 区画線用 比重0.9				kg				
軽油				L				
諸雑費				%				
合 計				m				
単 位 当 り		1		m				
A 規格・仕様区分			=12		セブラ45cm			
B 排水性舗装の補正			=1		一般舗装			
C 未供用区間の補正			=1		供用区間			
D 塗布厚			=1		t=1.5mm			
E 塗料区分			=1		白			
F プライマー規格			=1		アスファルト舗装用			

施工 第0-0013号内訳表

交通誘導警備員 B

当り


[illegible]

機 勞 材 集 計 表

頁0-0018/0018

[illegible]

位置図

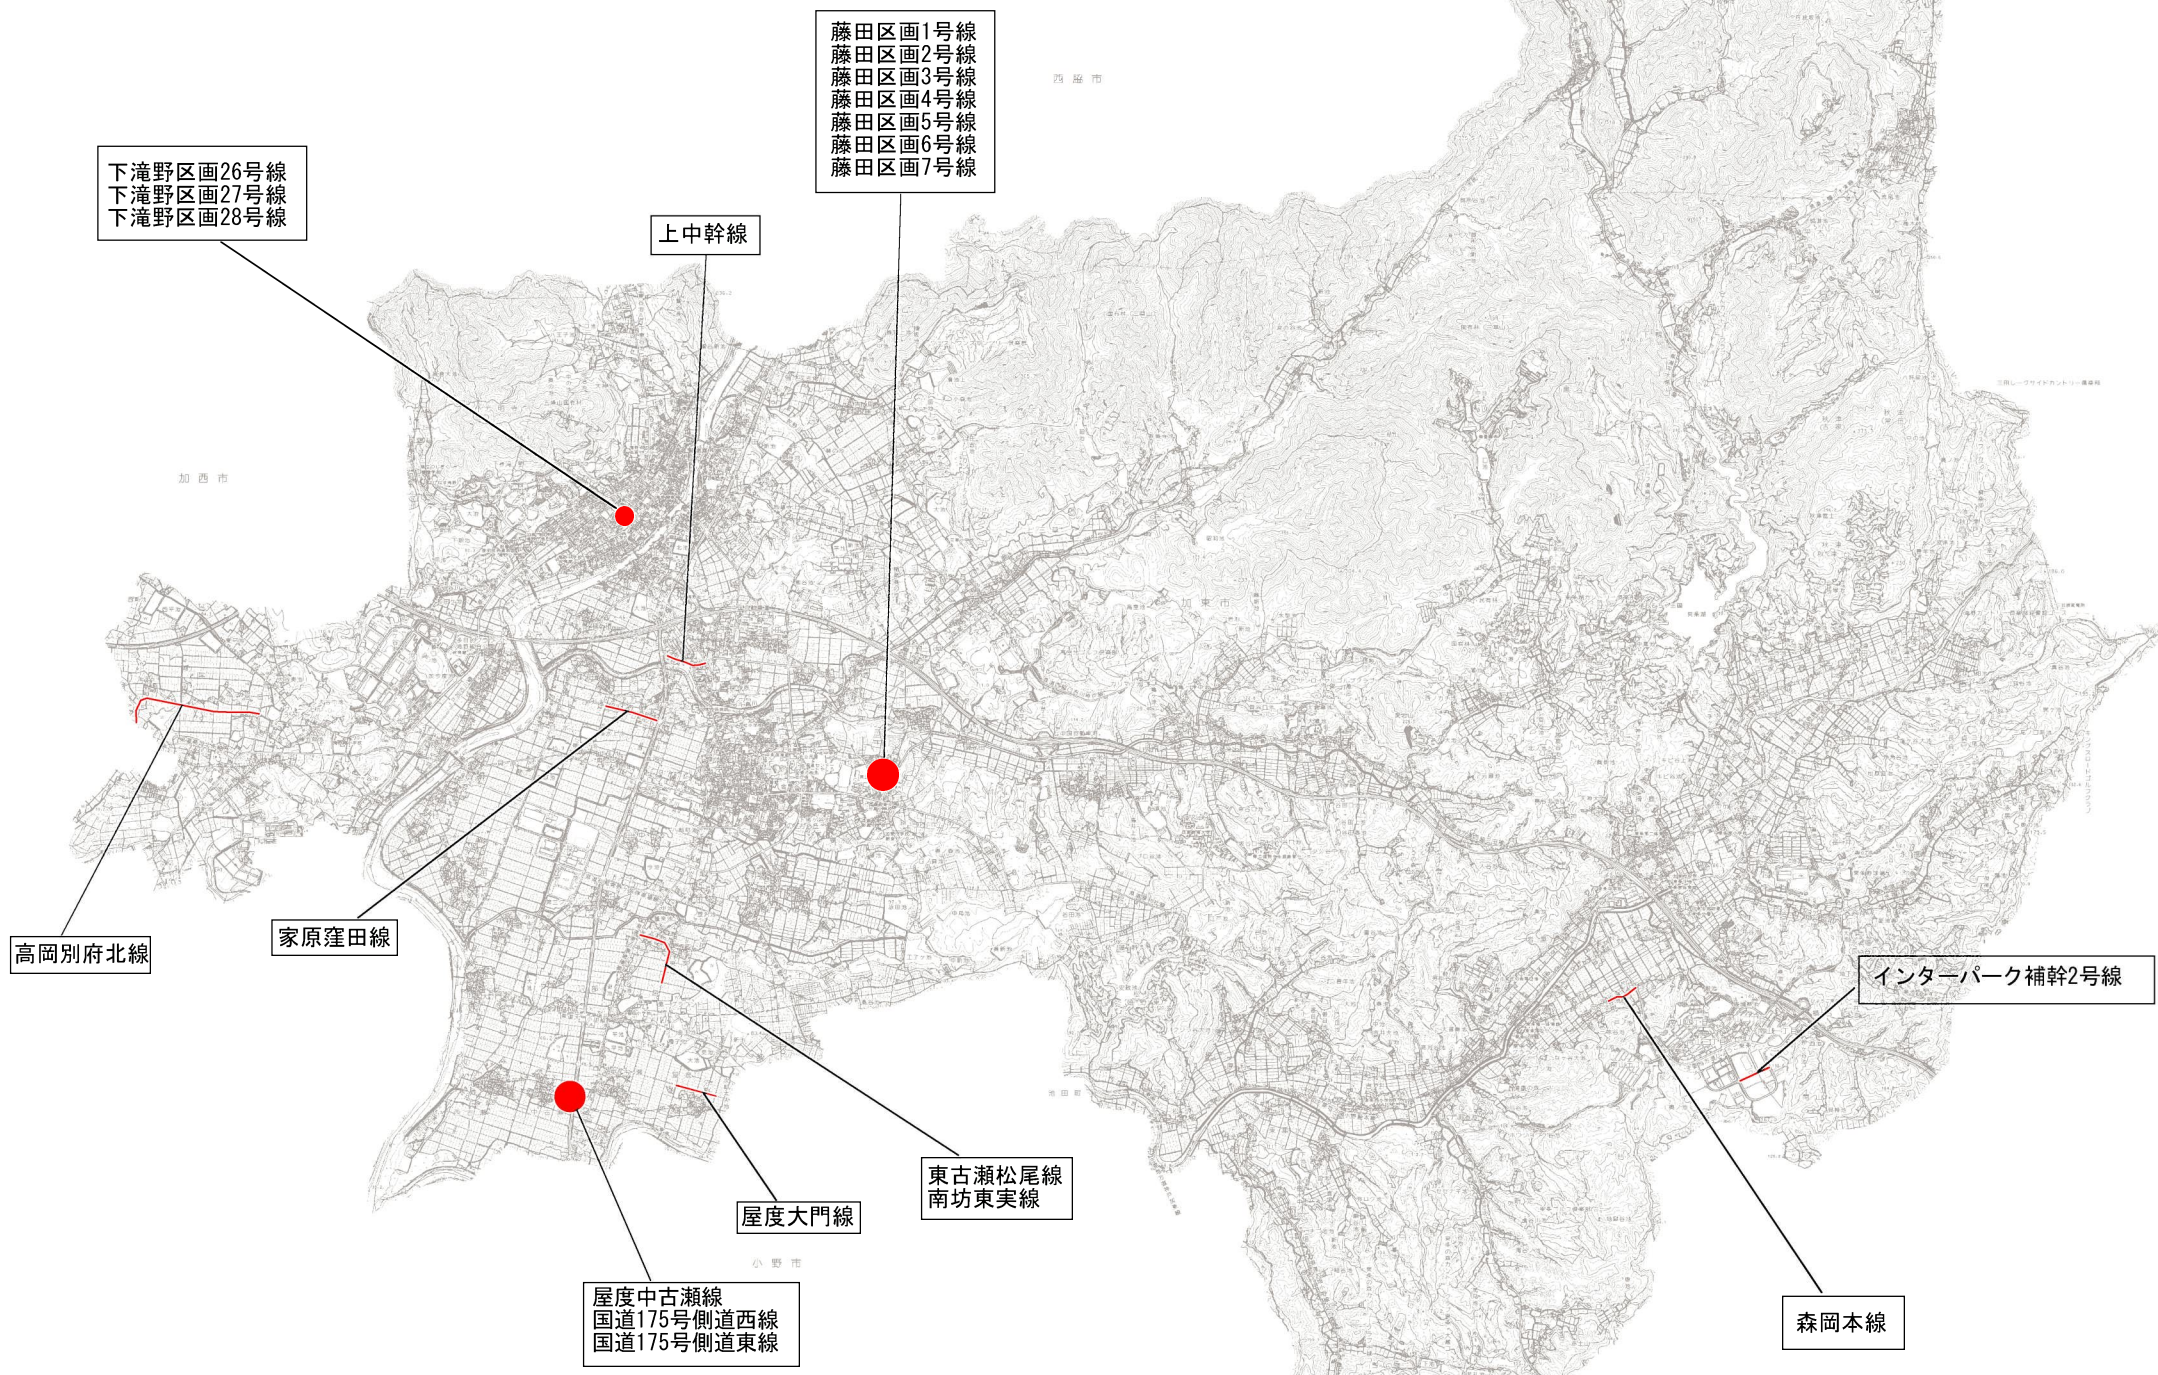

平面図

縮尺 1 : 100


外側線（白） W=15cm t =1.5mm L=80.0m
L=40.0m

外側線（白） W=15cm t =1.5mm L=240.0m
L=120.0m

外側線（白） W=15cm t =1.5mm L=90.0m
L=45.0m

外側線（白） W=15cm t =1.5mm L=60.0m
T字マーク 15cm換算 t =1.5mm L=5.7m
L=30.0m



外側線（白） W=15cm t =1.5mm L=520.0m
L=260.0m

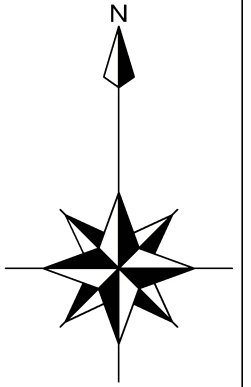

令和4年度 区画線修繕工事	
加東市社地内ほか	
平面図（1）	葉 全
縮尺 1 : 100	
加 東 市	

平面図



縮尺 1 : 100

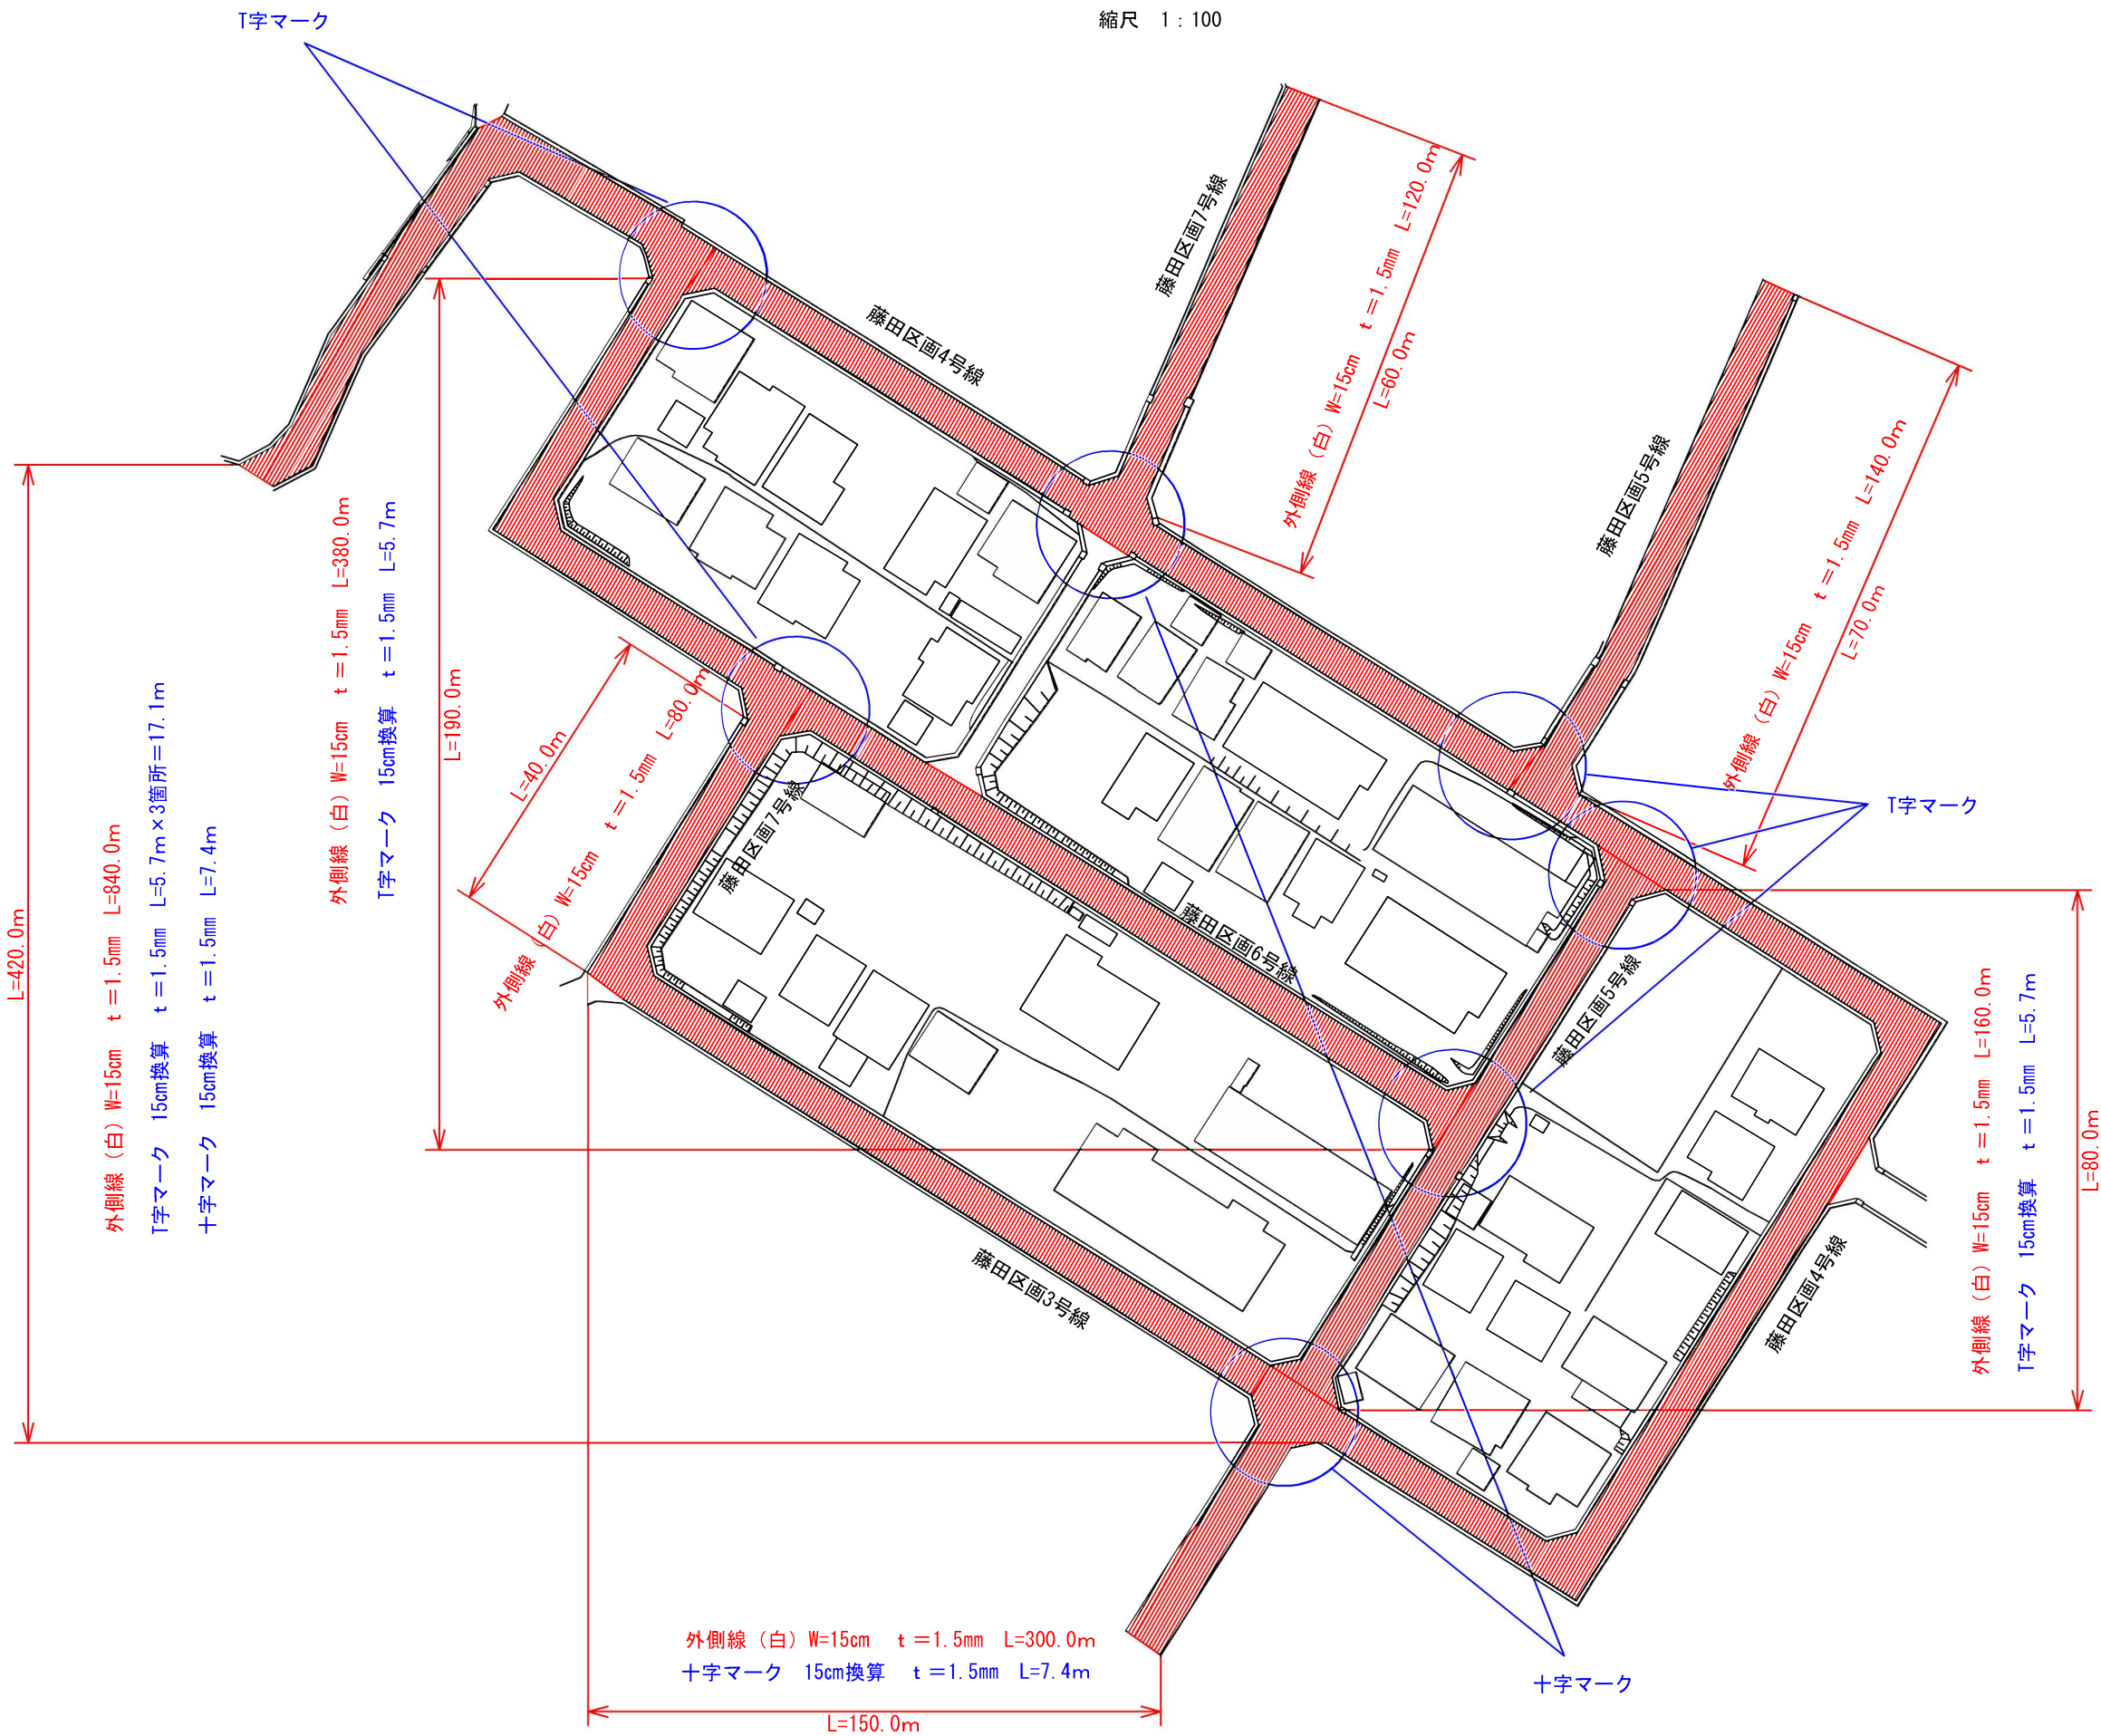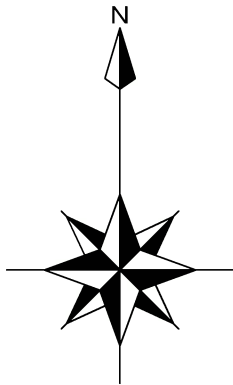

令和4年度 区画線修繕工事	
加東市社地内ほか	
平面図 (2)	葉全
縮尺 1 : 100	
加東市	

平面図



縮尺 1 : 100

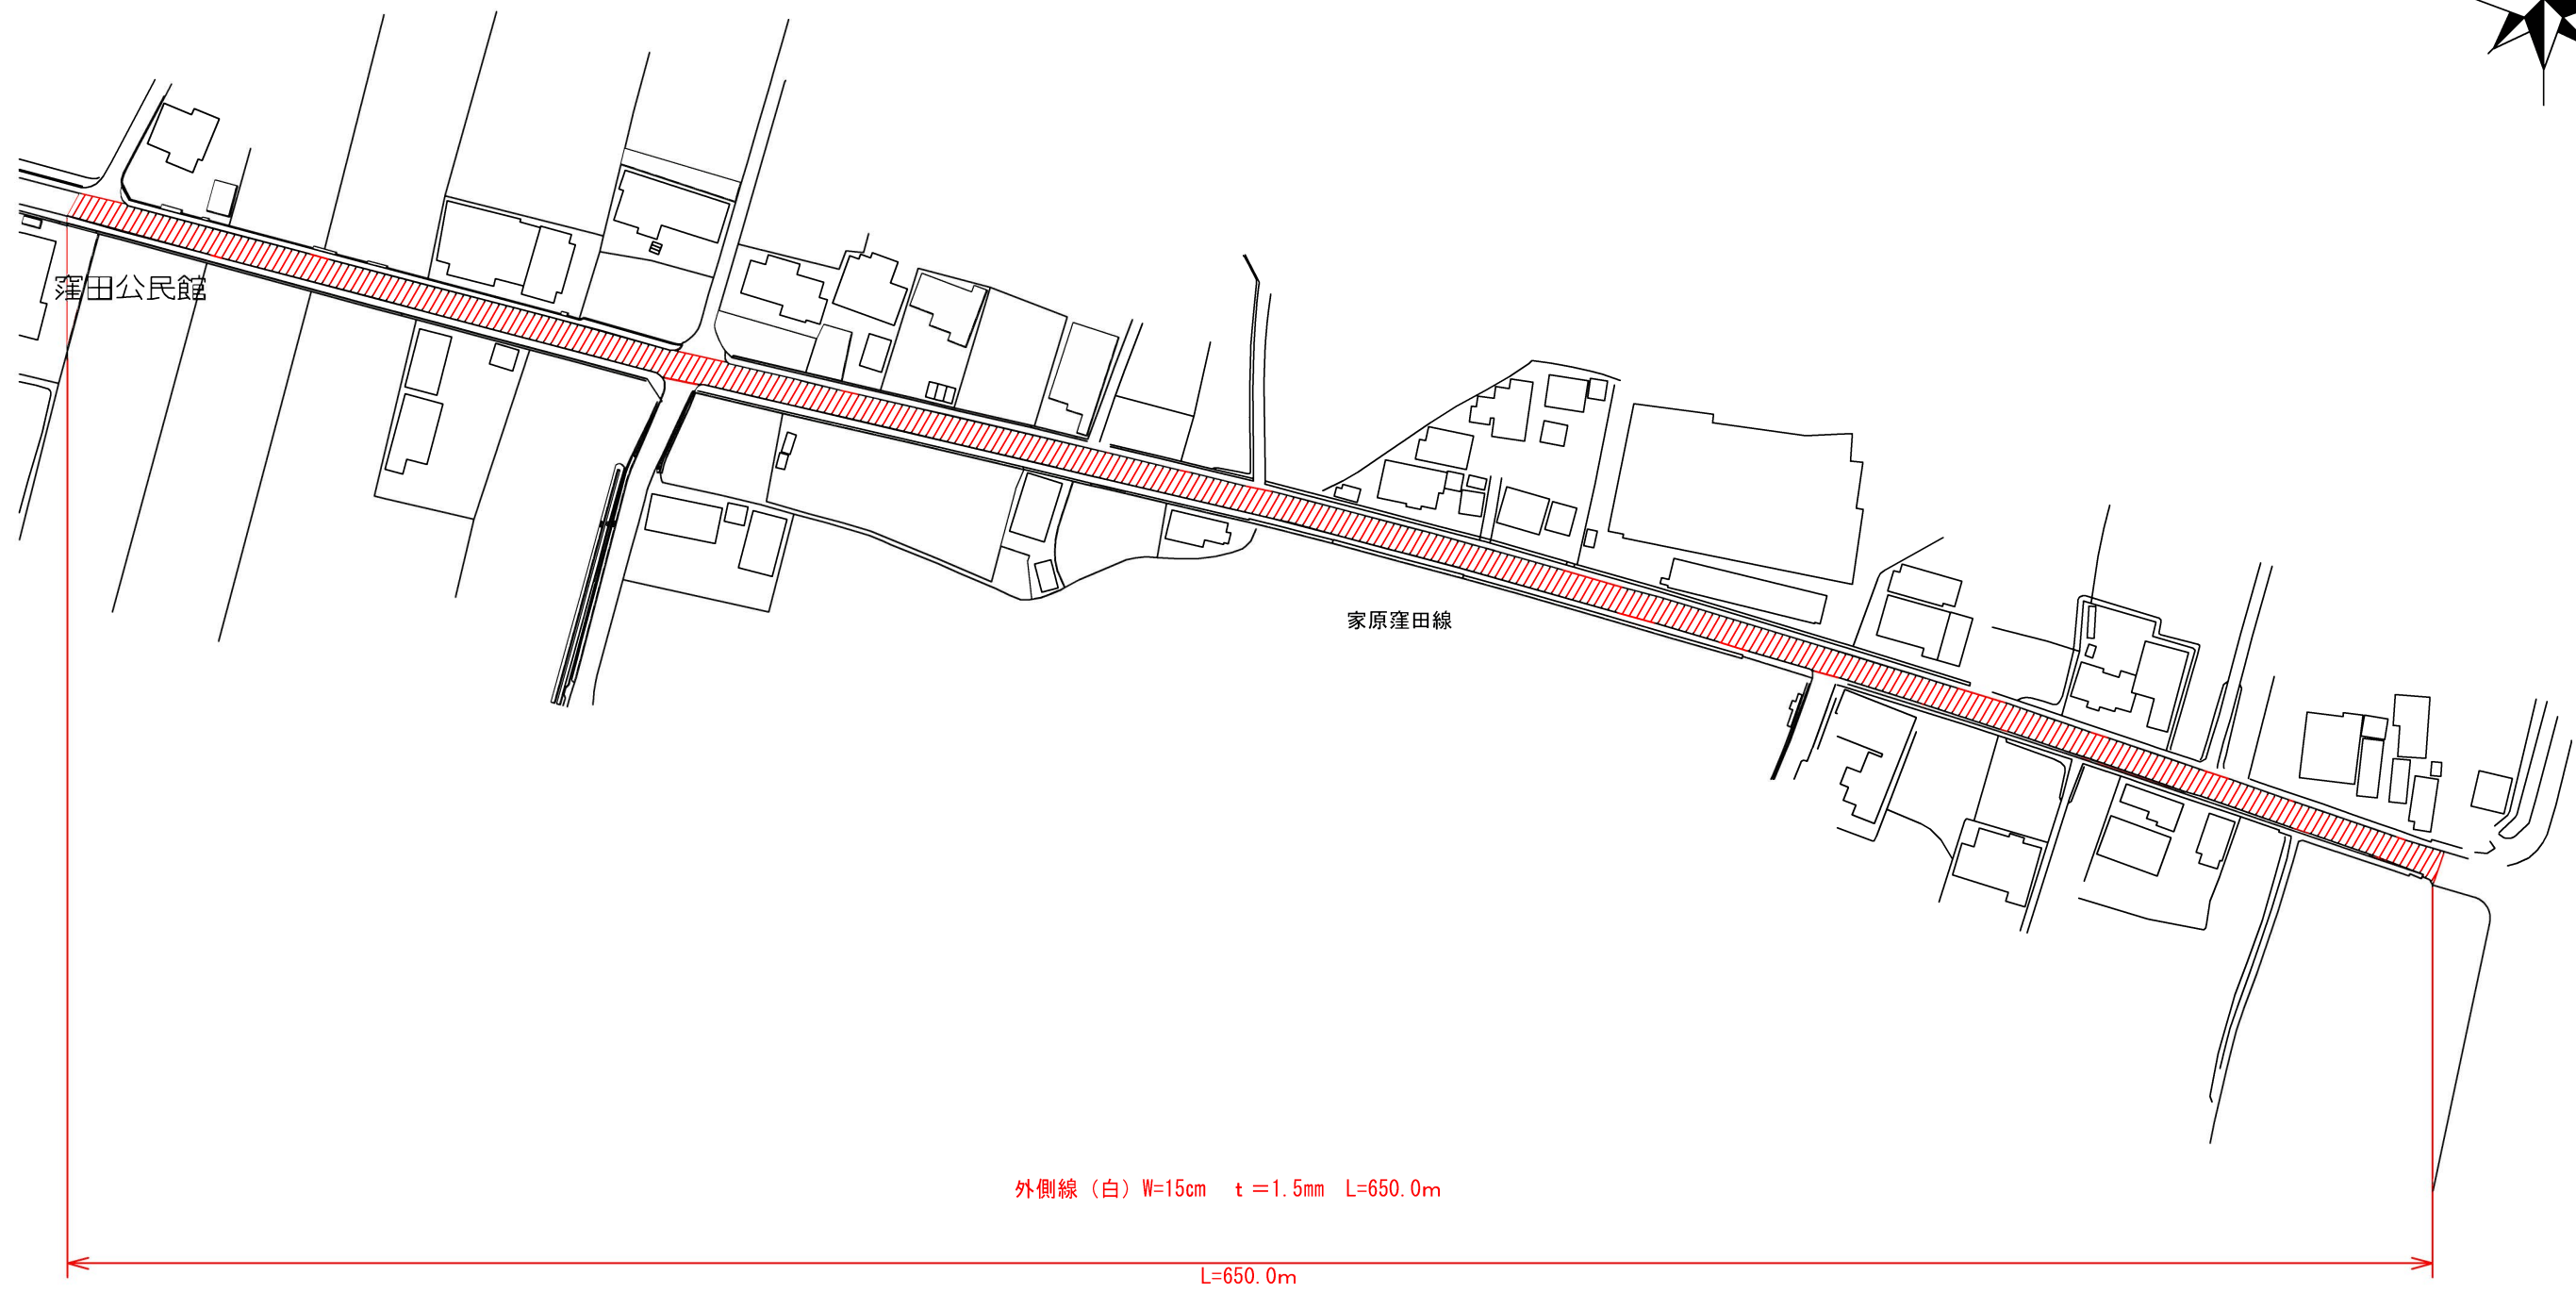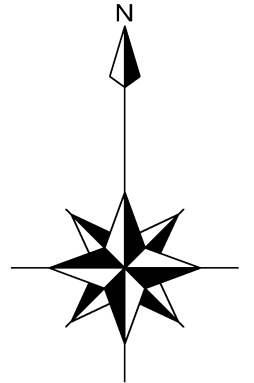

令和4年度 区画修繕工事 道路修繕工事	
加東市社地内ほか	
平面図 (3)	葉 全
縮尺 1 : 100	
加 東 市	

平面図



縮尺 1 : 100

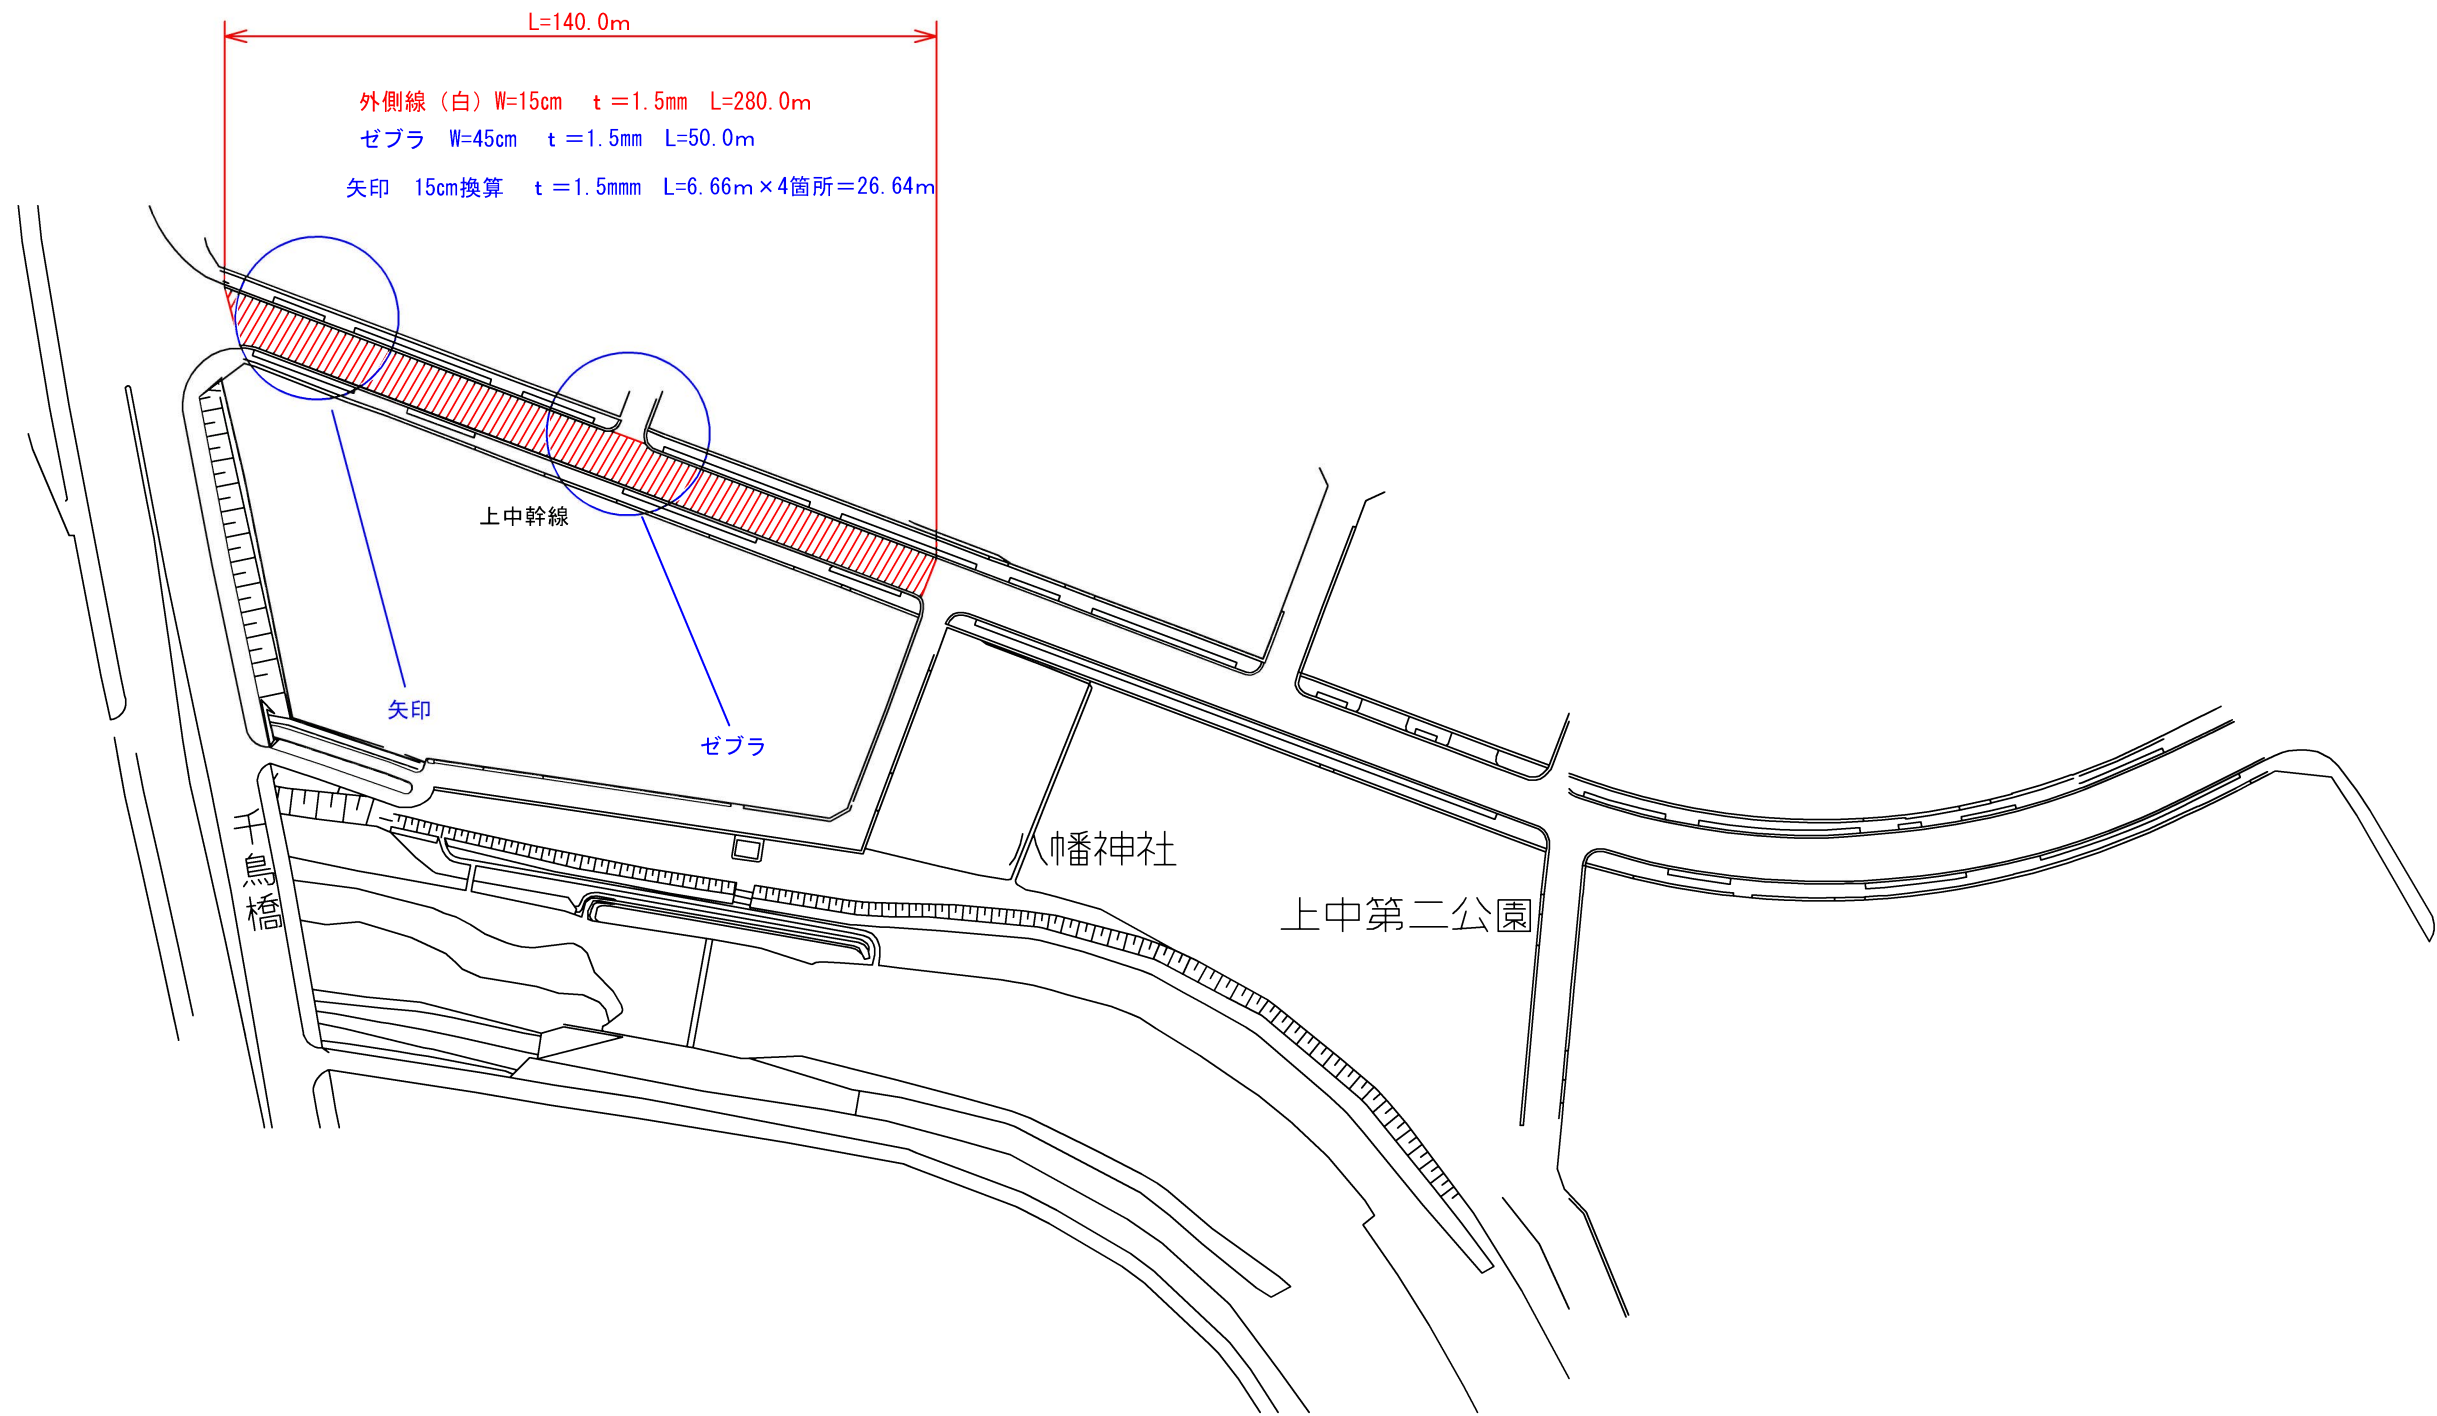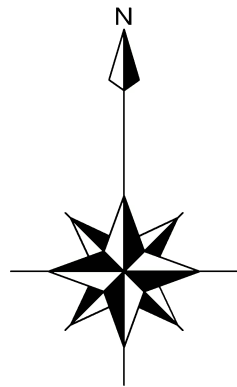

令和4年度 区画修繕工事 道路修繕工事	
加東市社地内ほか	
平面図 (4)	葉全
縮尺 1 : 100	
加東市	

平面図

縮尺 1 : 100

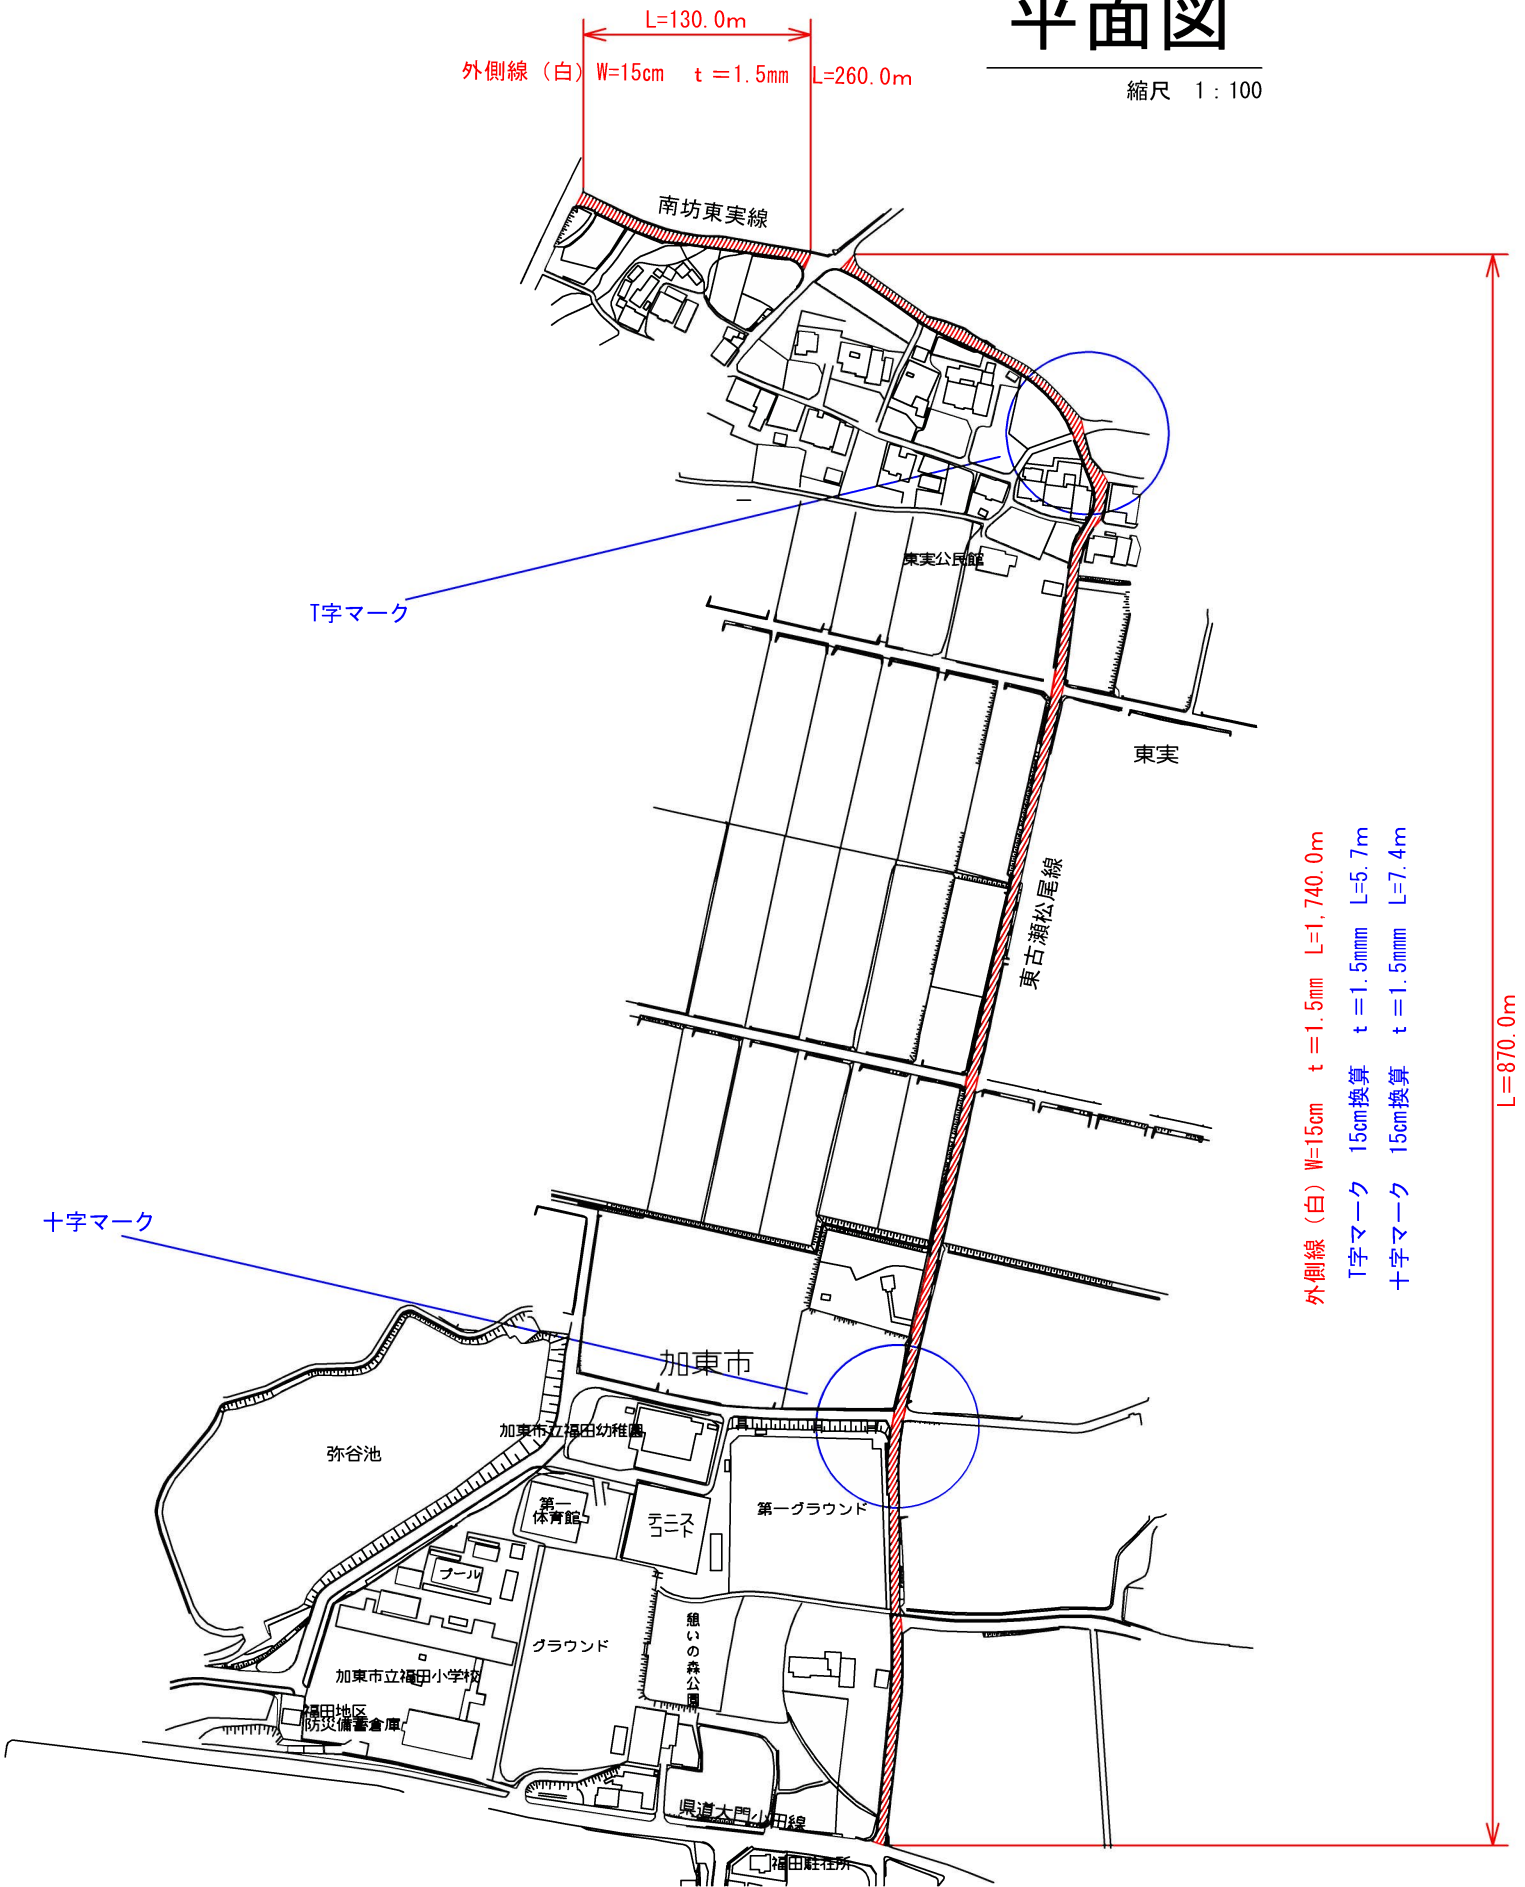
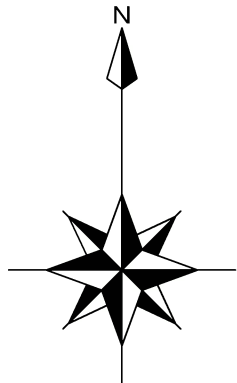


外側線 (白) W=15cm t=1.5mm L=1,740.0m
T字マーク 15cm換算 t=1.5mm L=5.7m
十字マーク 15cm換算 t=1.5mm L=7.4m

令和4年度 区画修繕工事	
加東市社地内ほか	
平面図 (5)	葉全
縮尺 1 : 100	
加東市	

平面図



縮尺 1 : 100

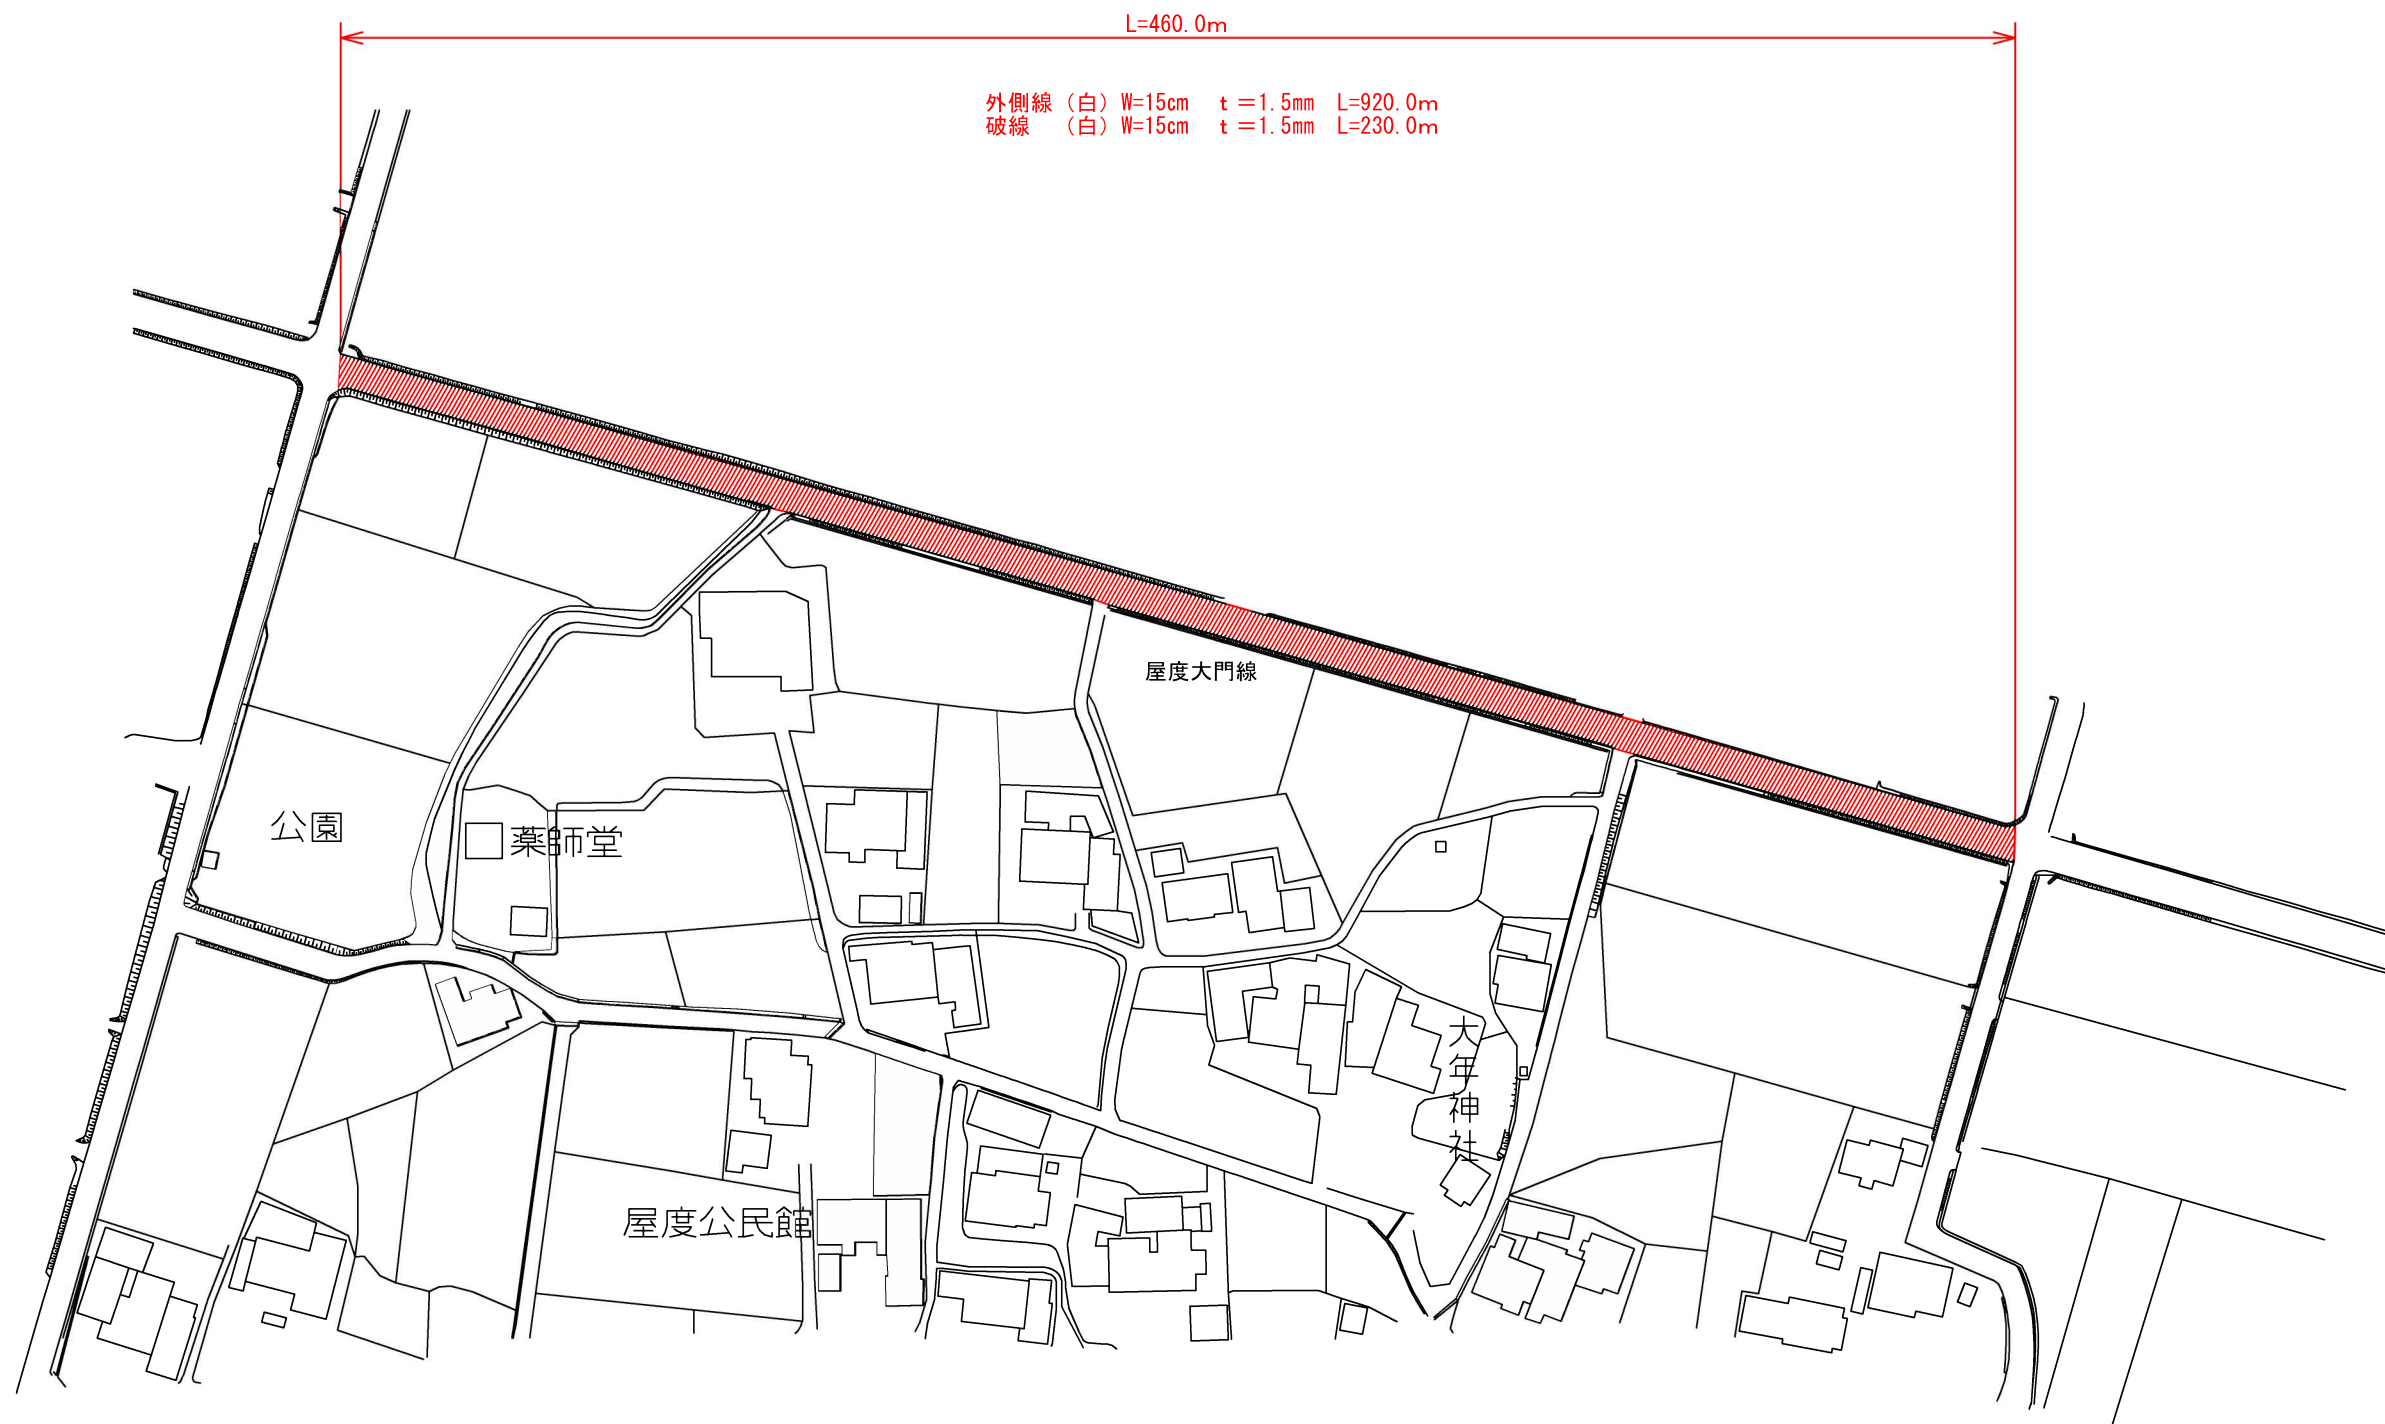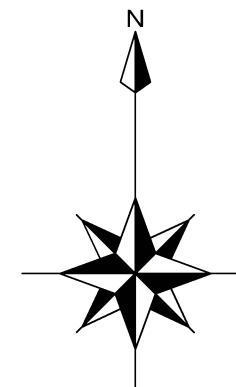

令和4年度 区画線修繕工事 道路線引き	
加東市社地内ほか	
平面図 (6)	葉全
縮尺 1 : 100	
加東市	

縮尺 1 : 100



縮尺 1 : 100

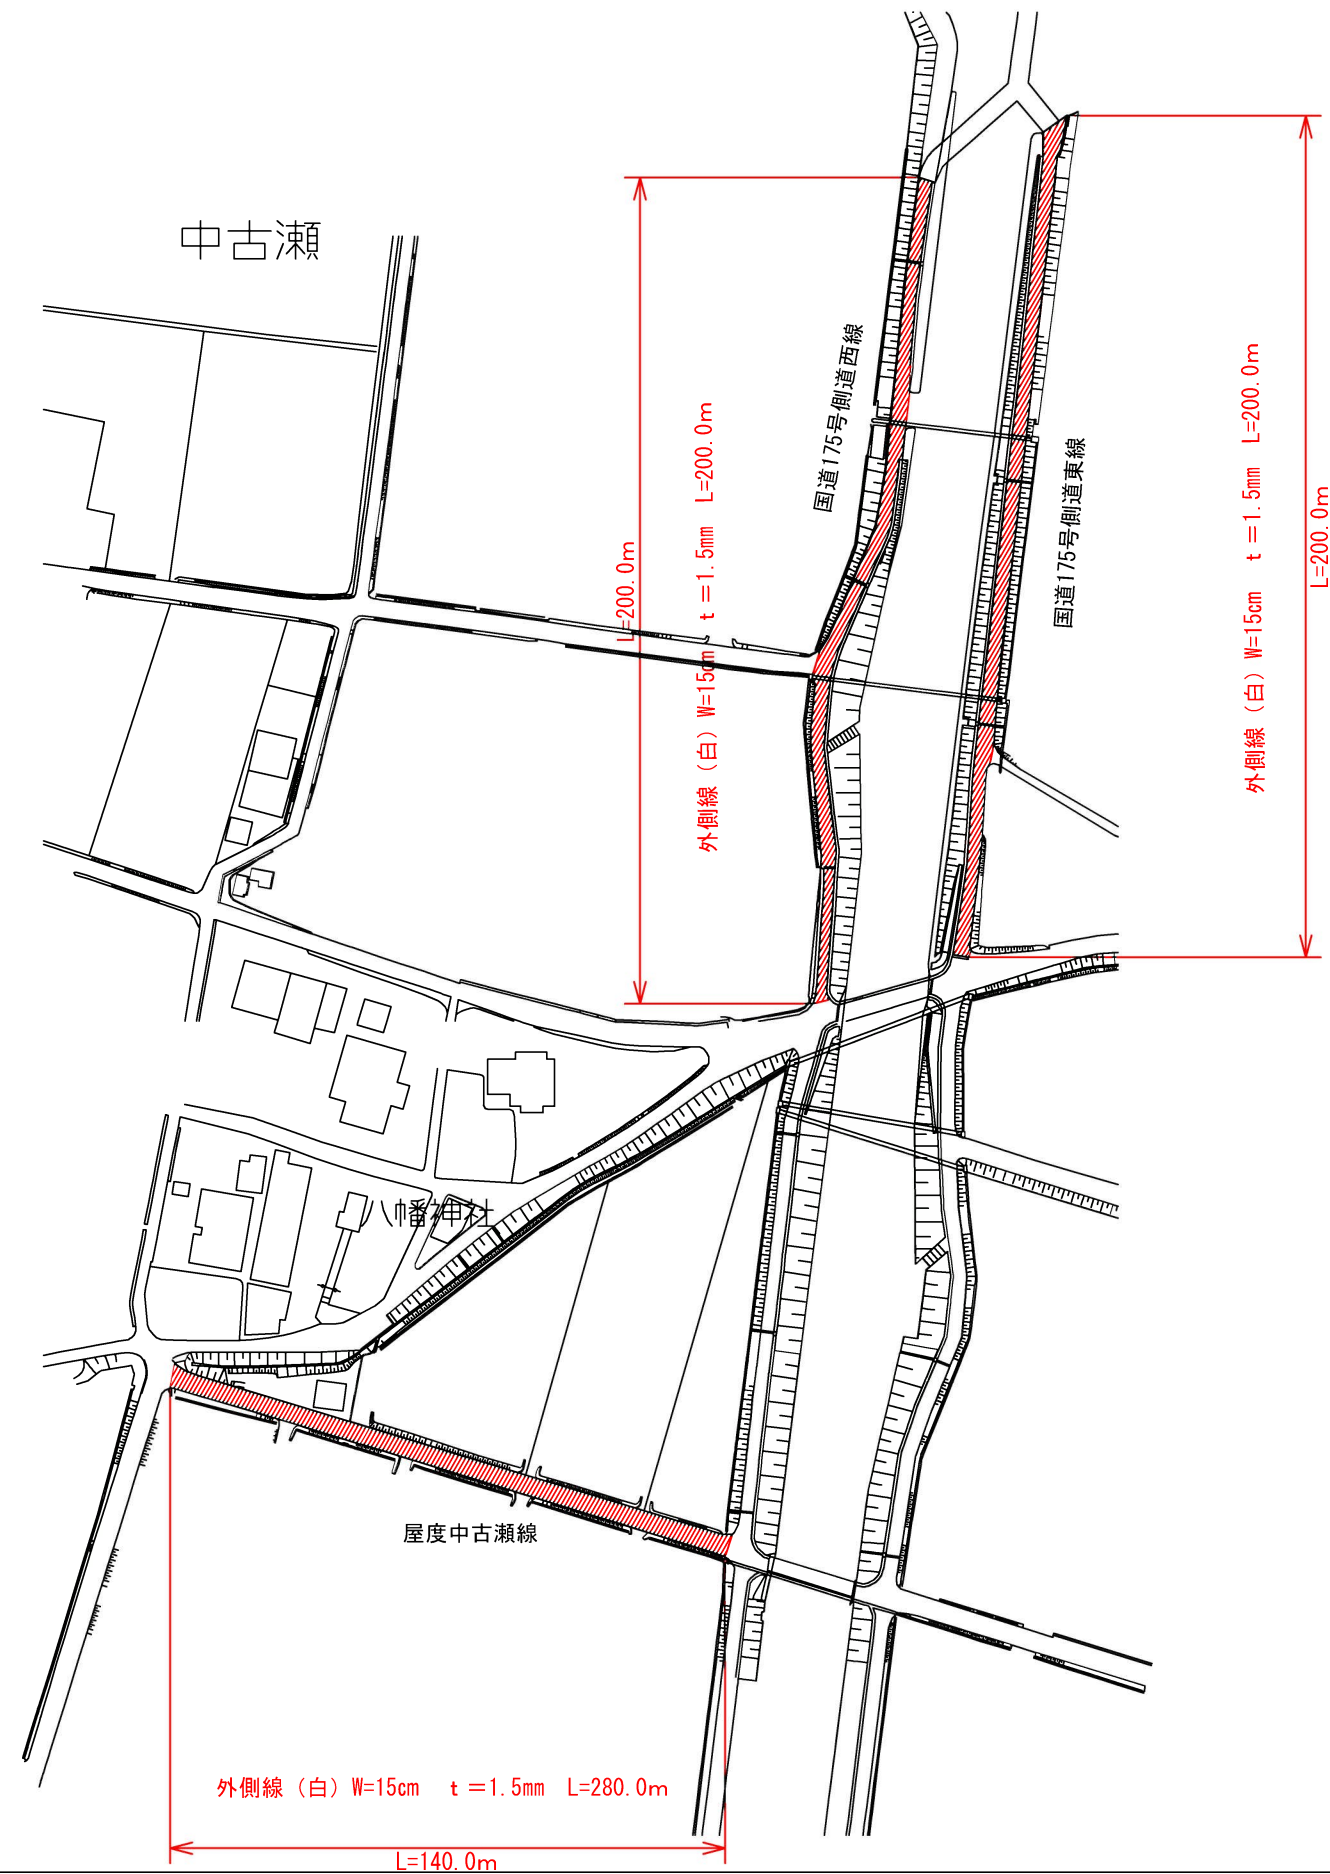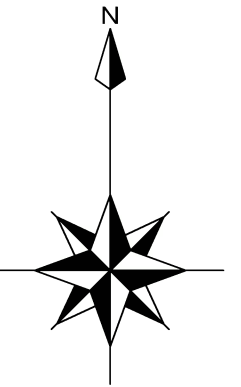

令和3年度 市営施設事業		区画線修繕工事	
加東市社地内ほか			
平面図 (7)		葉 全	
縮尺 1:100			
加 東 市			

平面図



縮尺 1 : 100

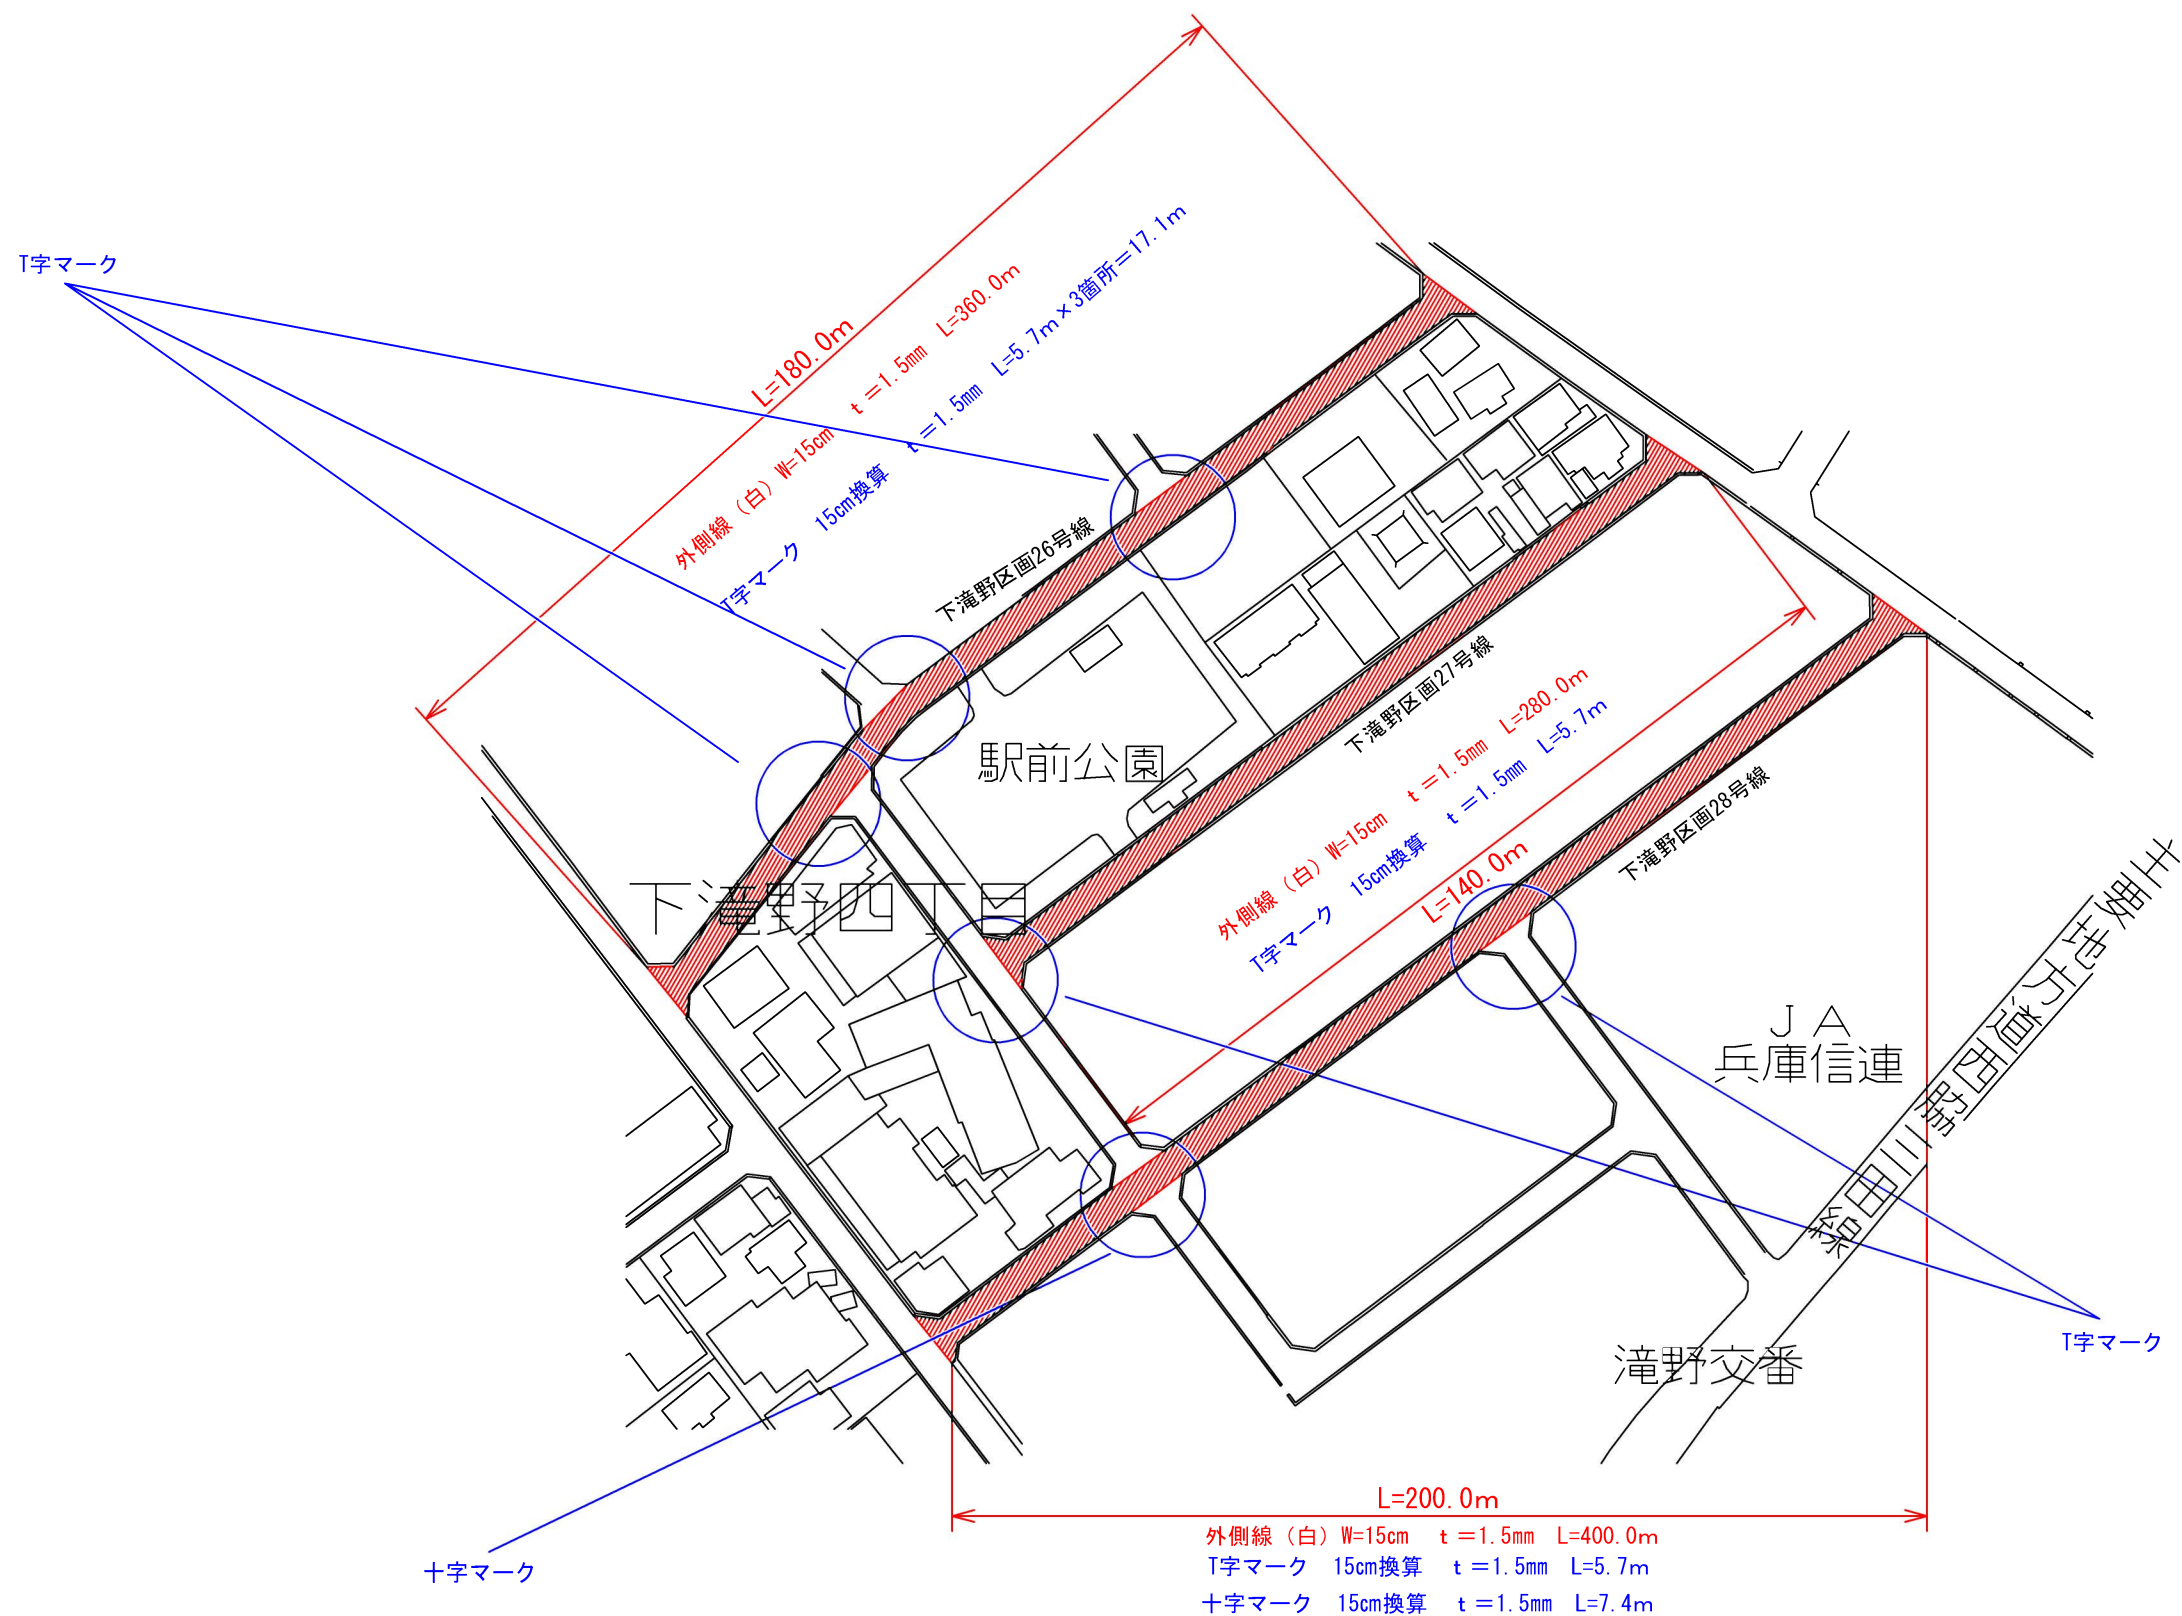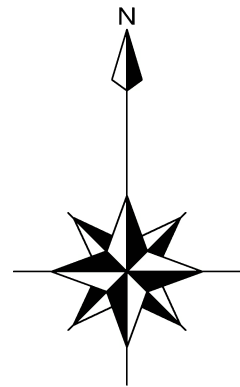

令和4年度 区画線修繕工事	
加東市社地内ほか	
平面図 (8)	葉 全
縮尺 1 : 100	
加 東 市	

平面図



縮尺 1 : 100

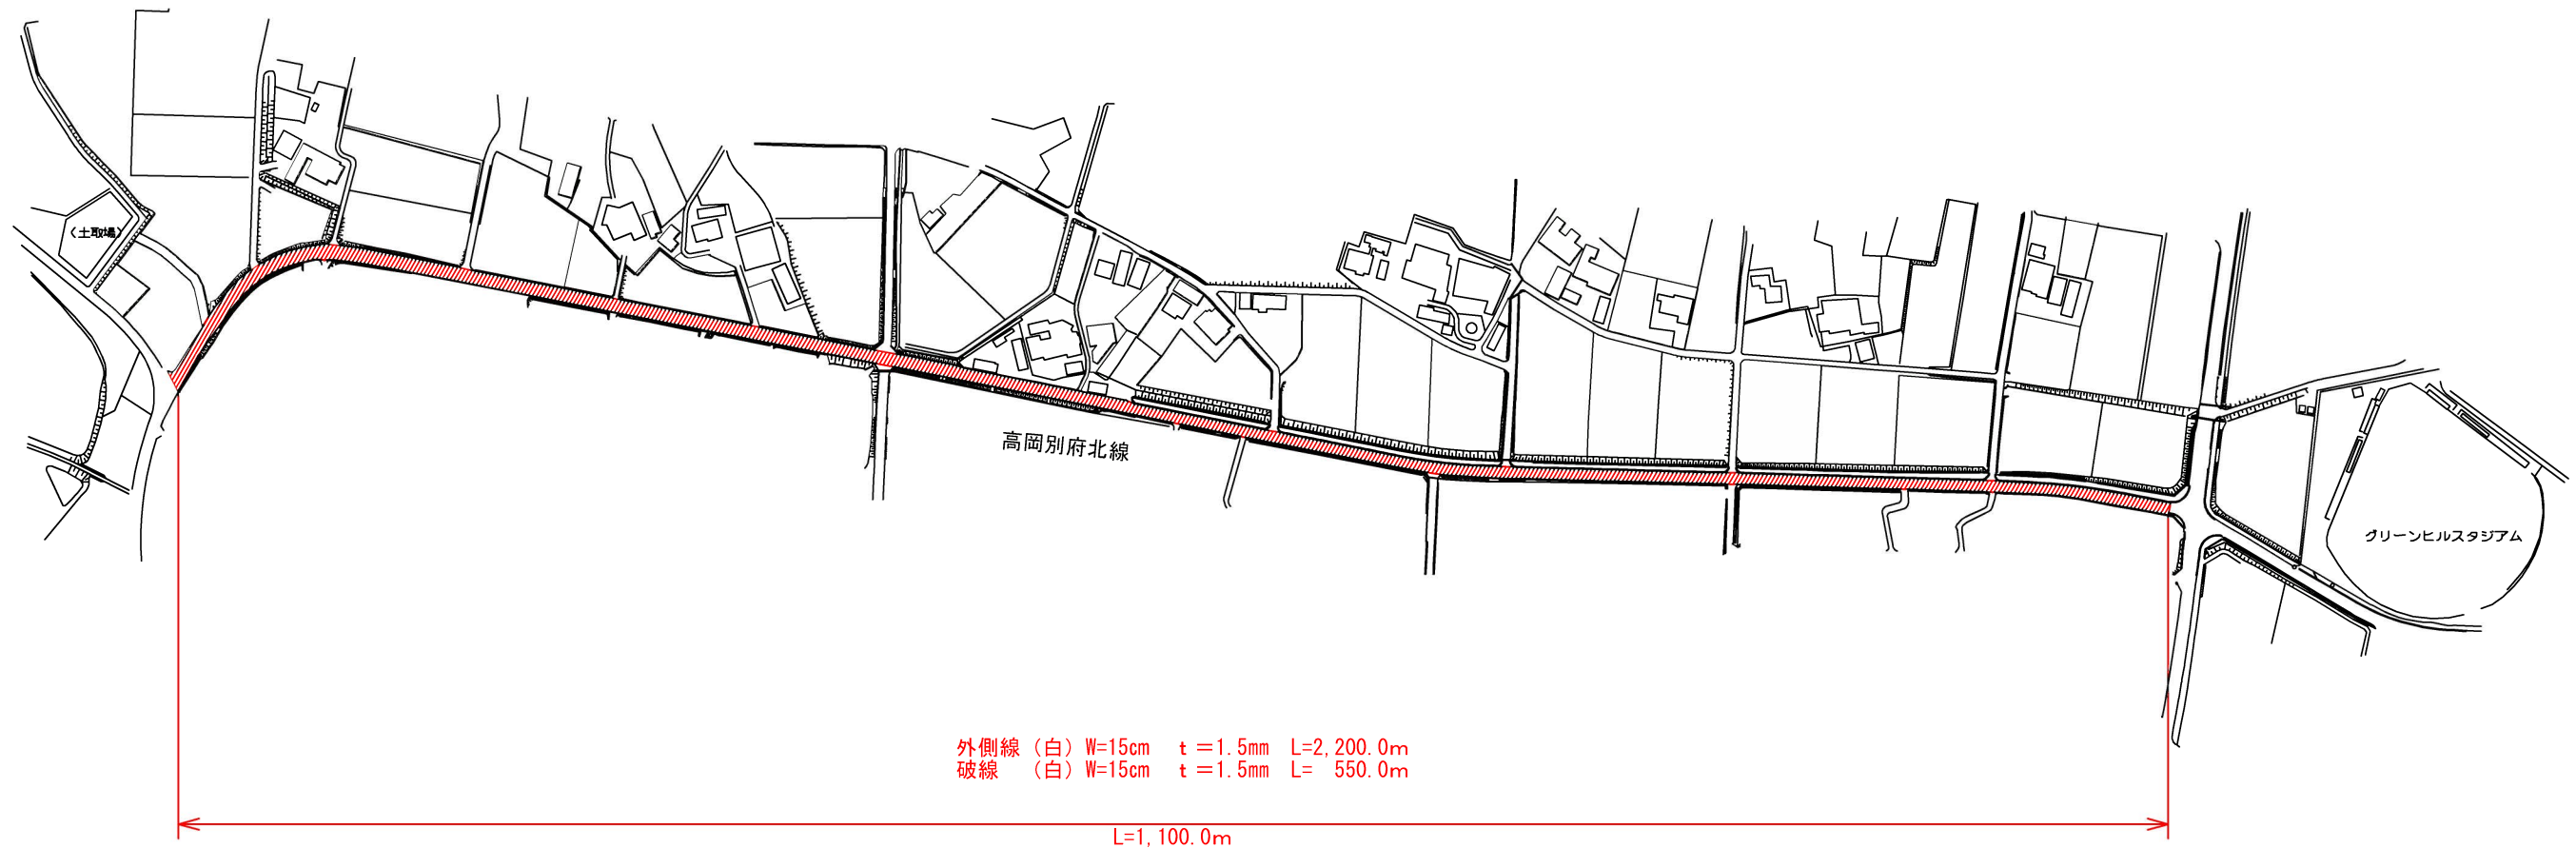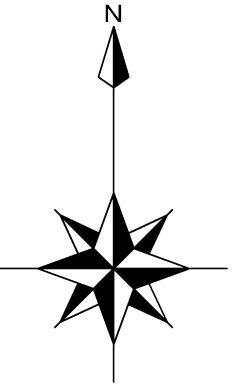

令和4年度 区画線修繕工事 道路修繕工事	
加東市社地内ほか	
平面図 (9)	葉 全
縮尺 1 : 100	
加 東 市	

平面図



縮尺 1 : 100

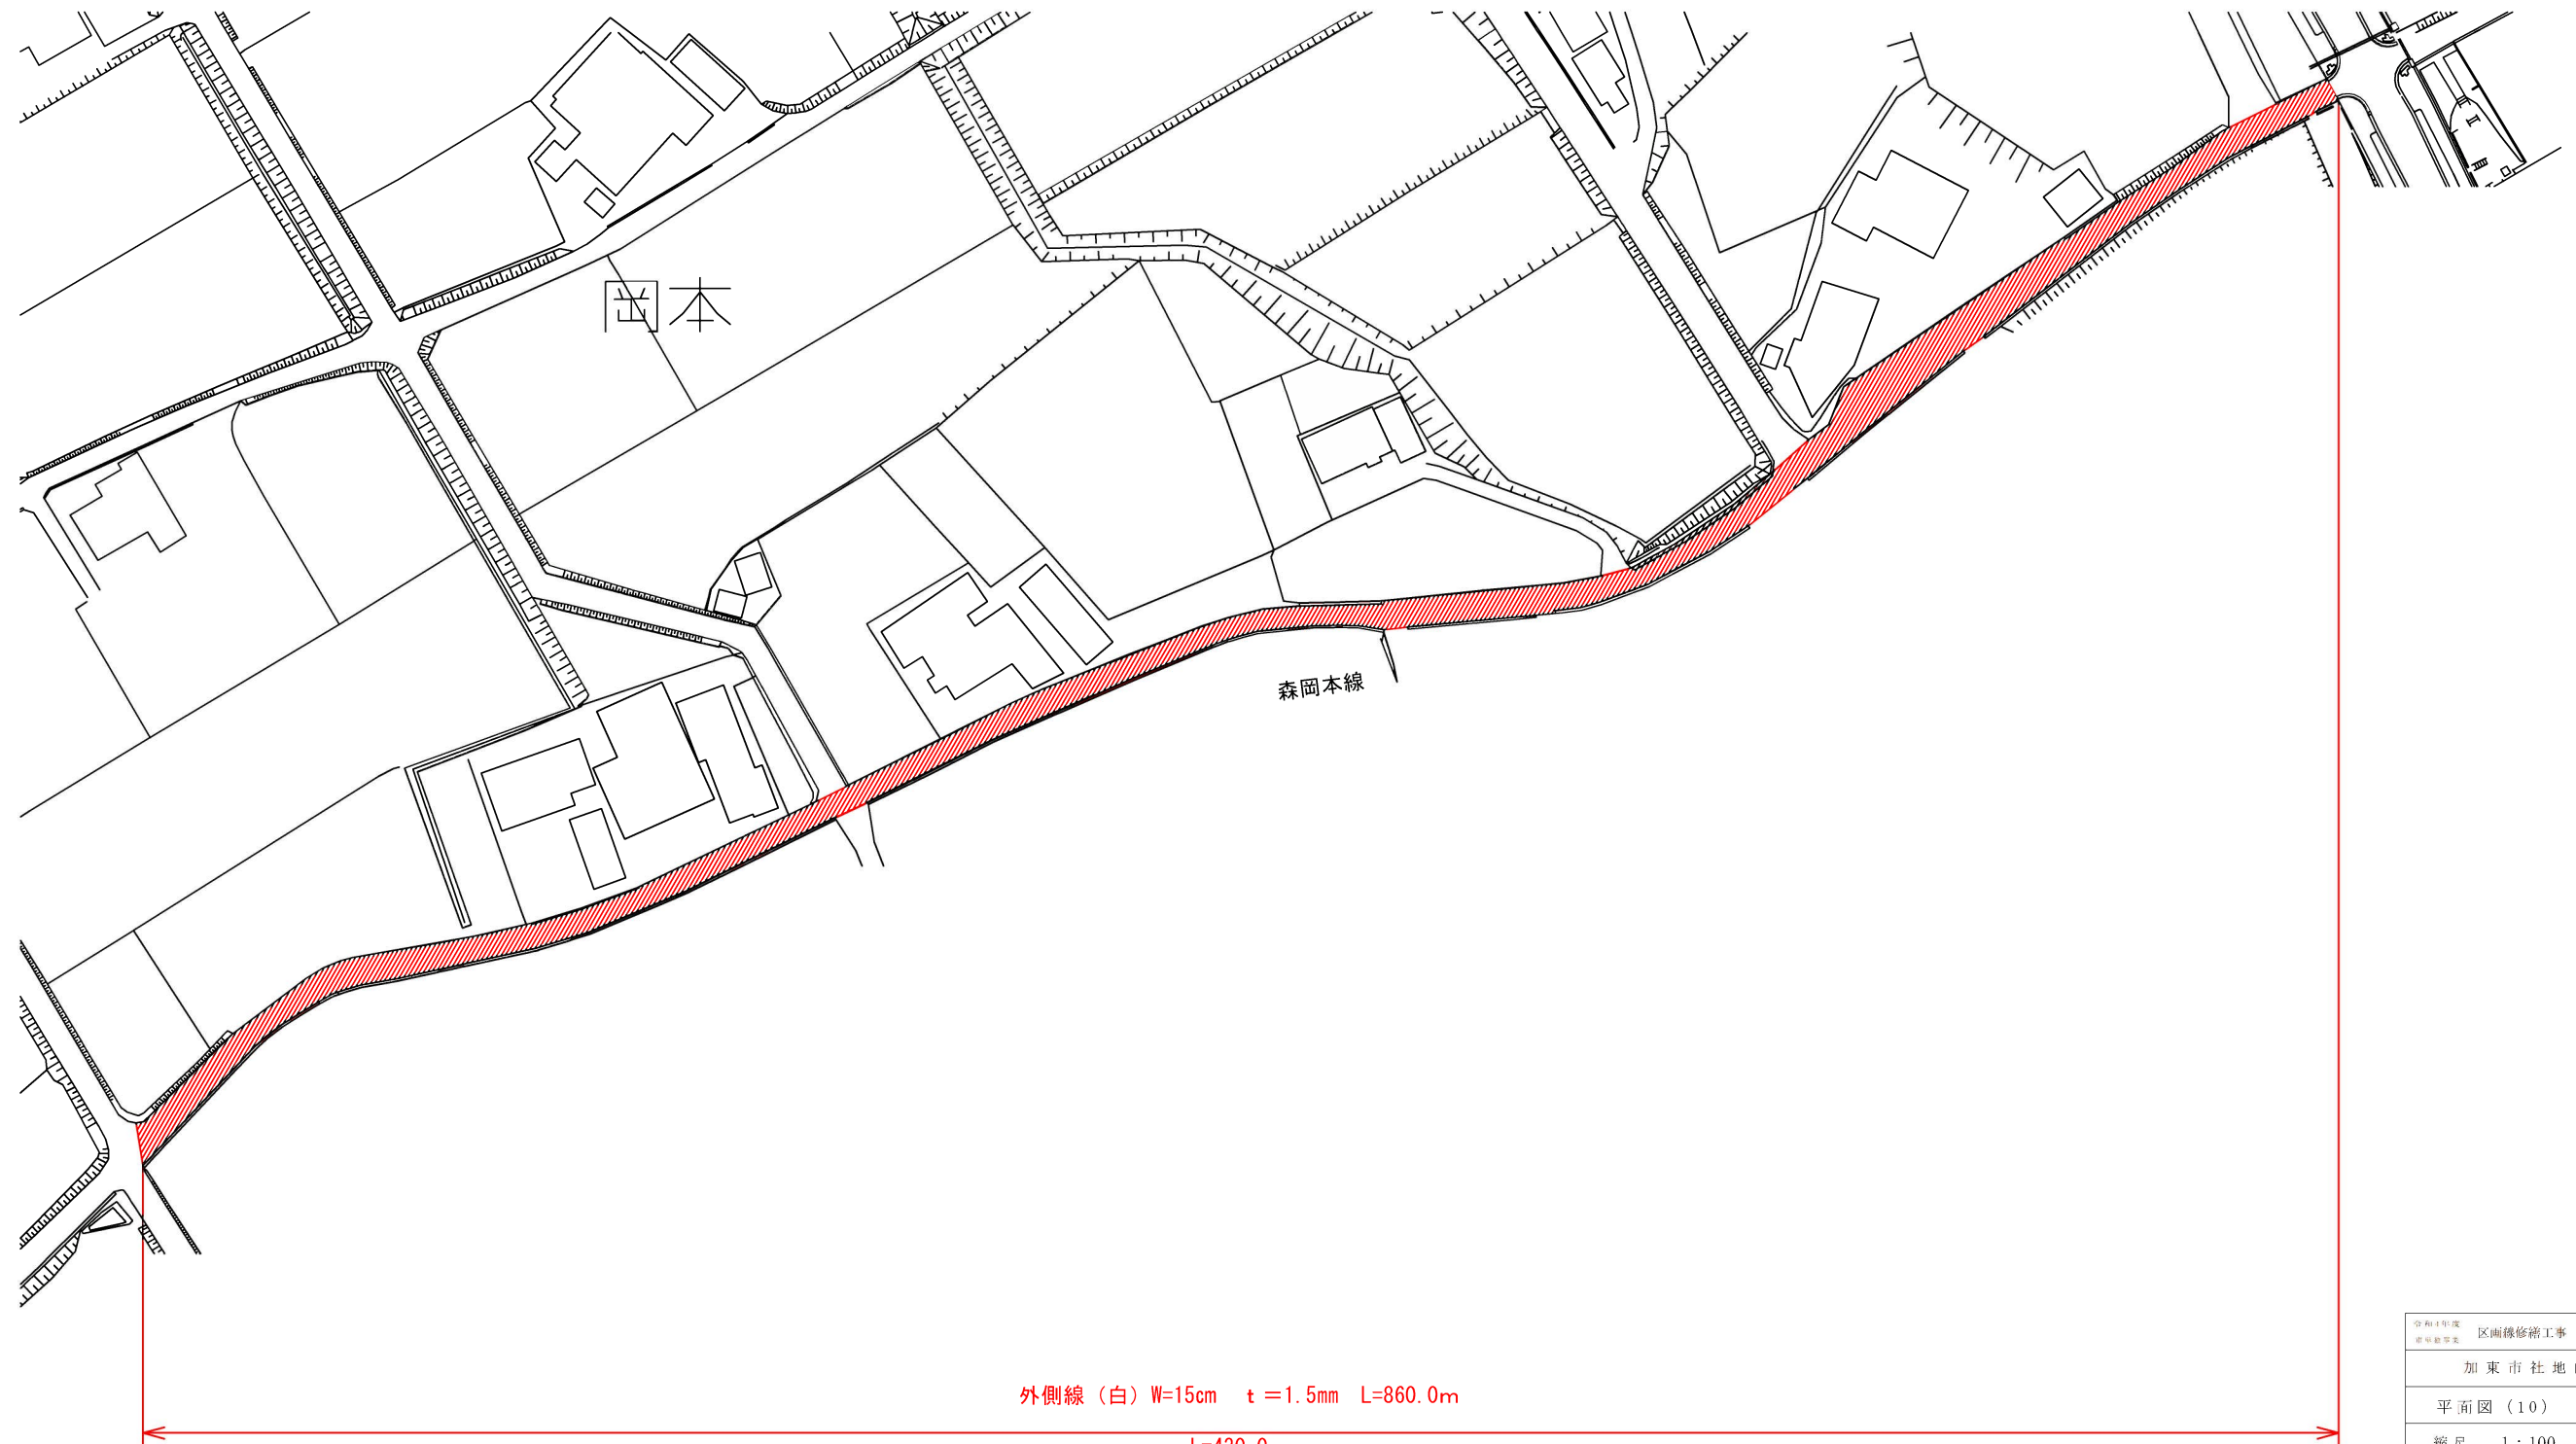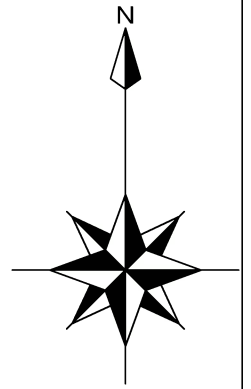

令和4年度 区画線修繕工事	
加東市社地内ほか	
平面図 (10)	葉 全
縮尺 1 : 100	
加 東 市	

平面図

縮尺 1 : 100

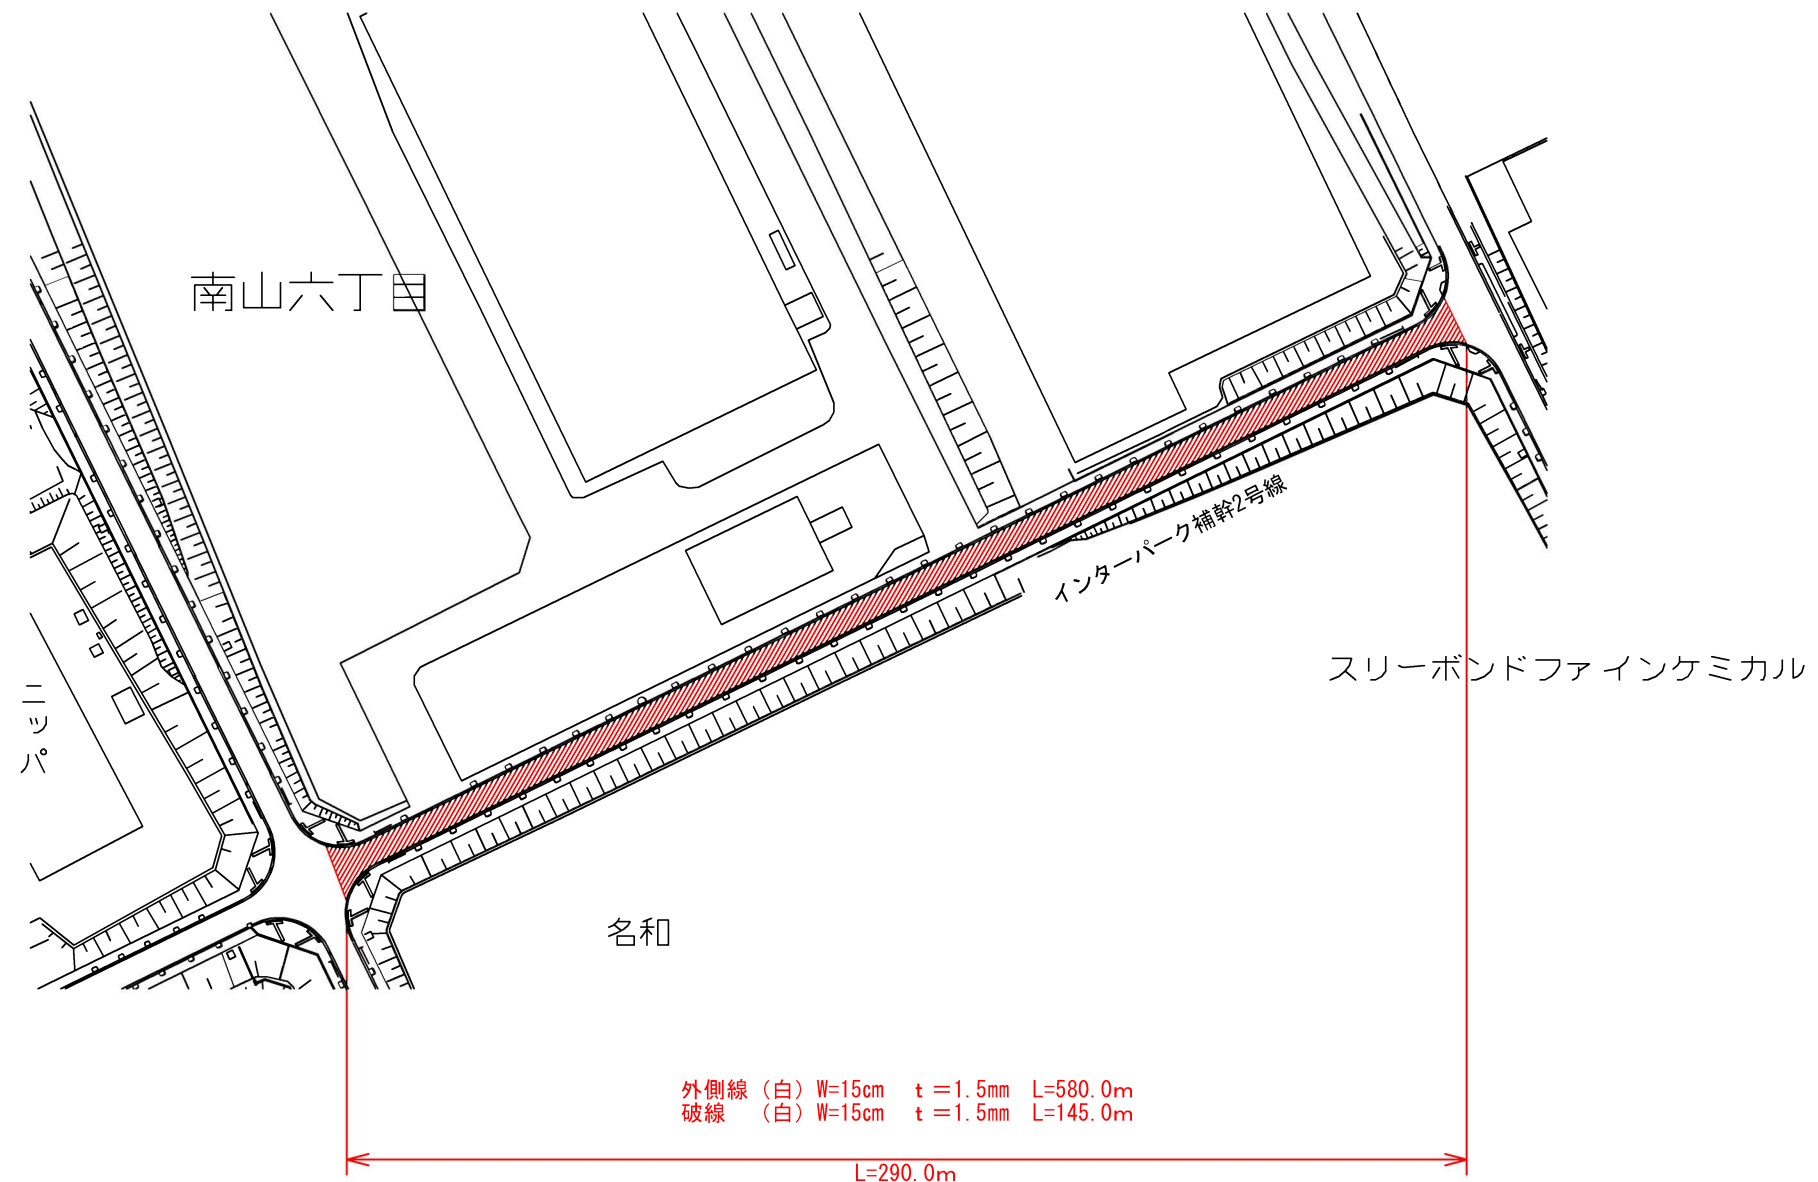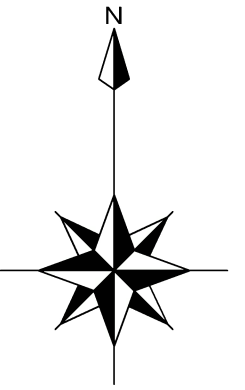

令和4年度 区画修繕工事 道路修繕工事	
加東市社地内ほか	
平面図 (11)	葉 全
縮尺 1 : 100	
加東市	

特記仕様書

工事名 令和4年度 市単独事業 区画線修繕工事
工事場所 加東市社地内ほか
工期 令和4年10月31日限り

第1条 本工事の施工にあたっては、「土木請負工事必携」、「土木工事共通仕様書」、「土木工事施工管理基準」、「小型構造物標準図集」（兵庫県県土整備部）によるものとする。

第2条 土木工事共通仕様書に対する特記事項は、次のとおりとする。

1 工事用地区域外への立ち入り

請負者は、工事用地以外の区域へ立ち入りする場合は、必ず所有者の承諾を得ること。

2 関係機関との調整

地区代表者・隣接土地所有者、その他関係者に工事着手前には十分な工事計画、方法等についての説明をし、施工にあたってはトラブルの発生がないように十分な配慮及び調整を行うこと。

3 道路付属物並びに占有物件の処置

工事施工のため支障となる道路の付属物並びに占有物件がある場合には、その処置について予め監督員と協議するものとする。

4 安全確保

請負者は、工事の施工中に事故が発生した場合は、直ちに監督員に通報するとともに、共通仕様書第1編 1-1-29 事故報告書の2に該当する場合は、監督員の指示により下記URLにアクセスし、事故報告様式に入力の上、監督員が指示する期日までに発注者に提出しなければならない。

ホームページ <http://sas.ejcm.or.jp/> （建設工事事故データベース）

5 工期について

工期は土・日曜日、祝日を含んでいる。

6 交通誘導員の配置等について

交通誘導員については、交通誘導員 A 1名 交通誘導員 B 42名計上しているが、道路管理者及び所轄警察署の打合せの結果又は、条件変更等に伴い員数に増減が生じた場合は設計図書に関して監督員と協議するものとし設計変更の対象とする。

なお、交通誘導員 A、B の定義は次のとおり。

交通誘導員 A：警備業者の警備員（警備業法第2条第4項に規定する警備員をいう。）
で、交通誘導員警備業務（警備員等の検定等に関する規則第1条第4号に規定する交通誘導警備業務をいう。）に従事する交通誘導警備業務に係る1級検定合格警備員又は2級検定合格警備員

交通誘導員 B：警備業者の警備員で、交通誘導員 A 以外の交通の誘導に従事するもの

7 その他

特記仕様書及び土木請負工事必携・土木工事共通仕様書・土木工事施工管理基準に記載のない

事項及び疑義が生じた場合は、監督員と協議のうえその指示に従うものとする。

工事看板は下図を標準とする。

道 路 工 事 中	
○○○○○工事	
区間	加東市 ○○ 地内
期間	令和○年○月○日～○年○月○日
施工	△△△△株式会社 TEL ○○○○-○○-○○○○
	
発注者	加東市都市整備部土木課 TEL 0795-43-0504