



平面図 S=1:2500



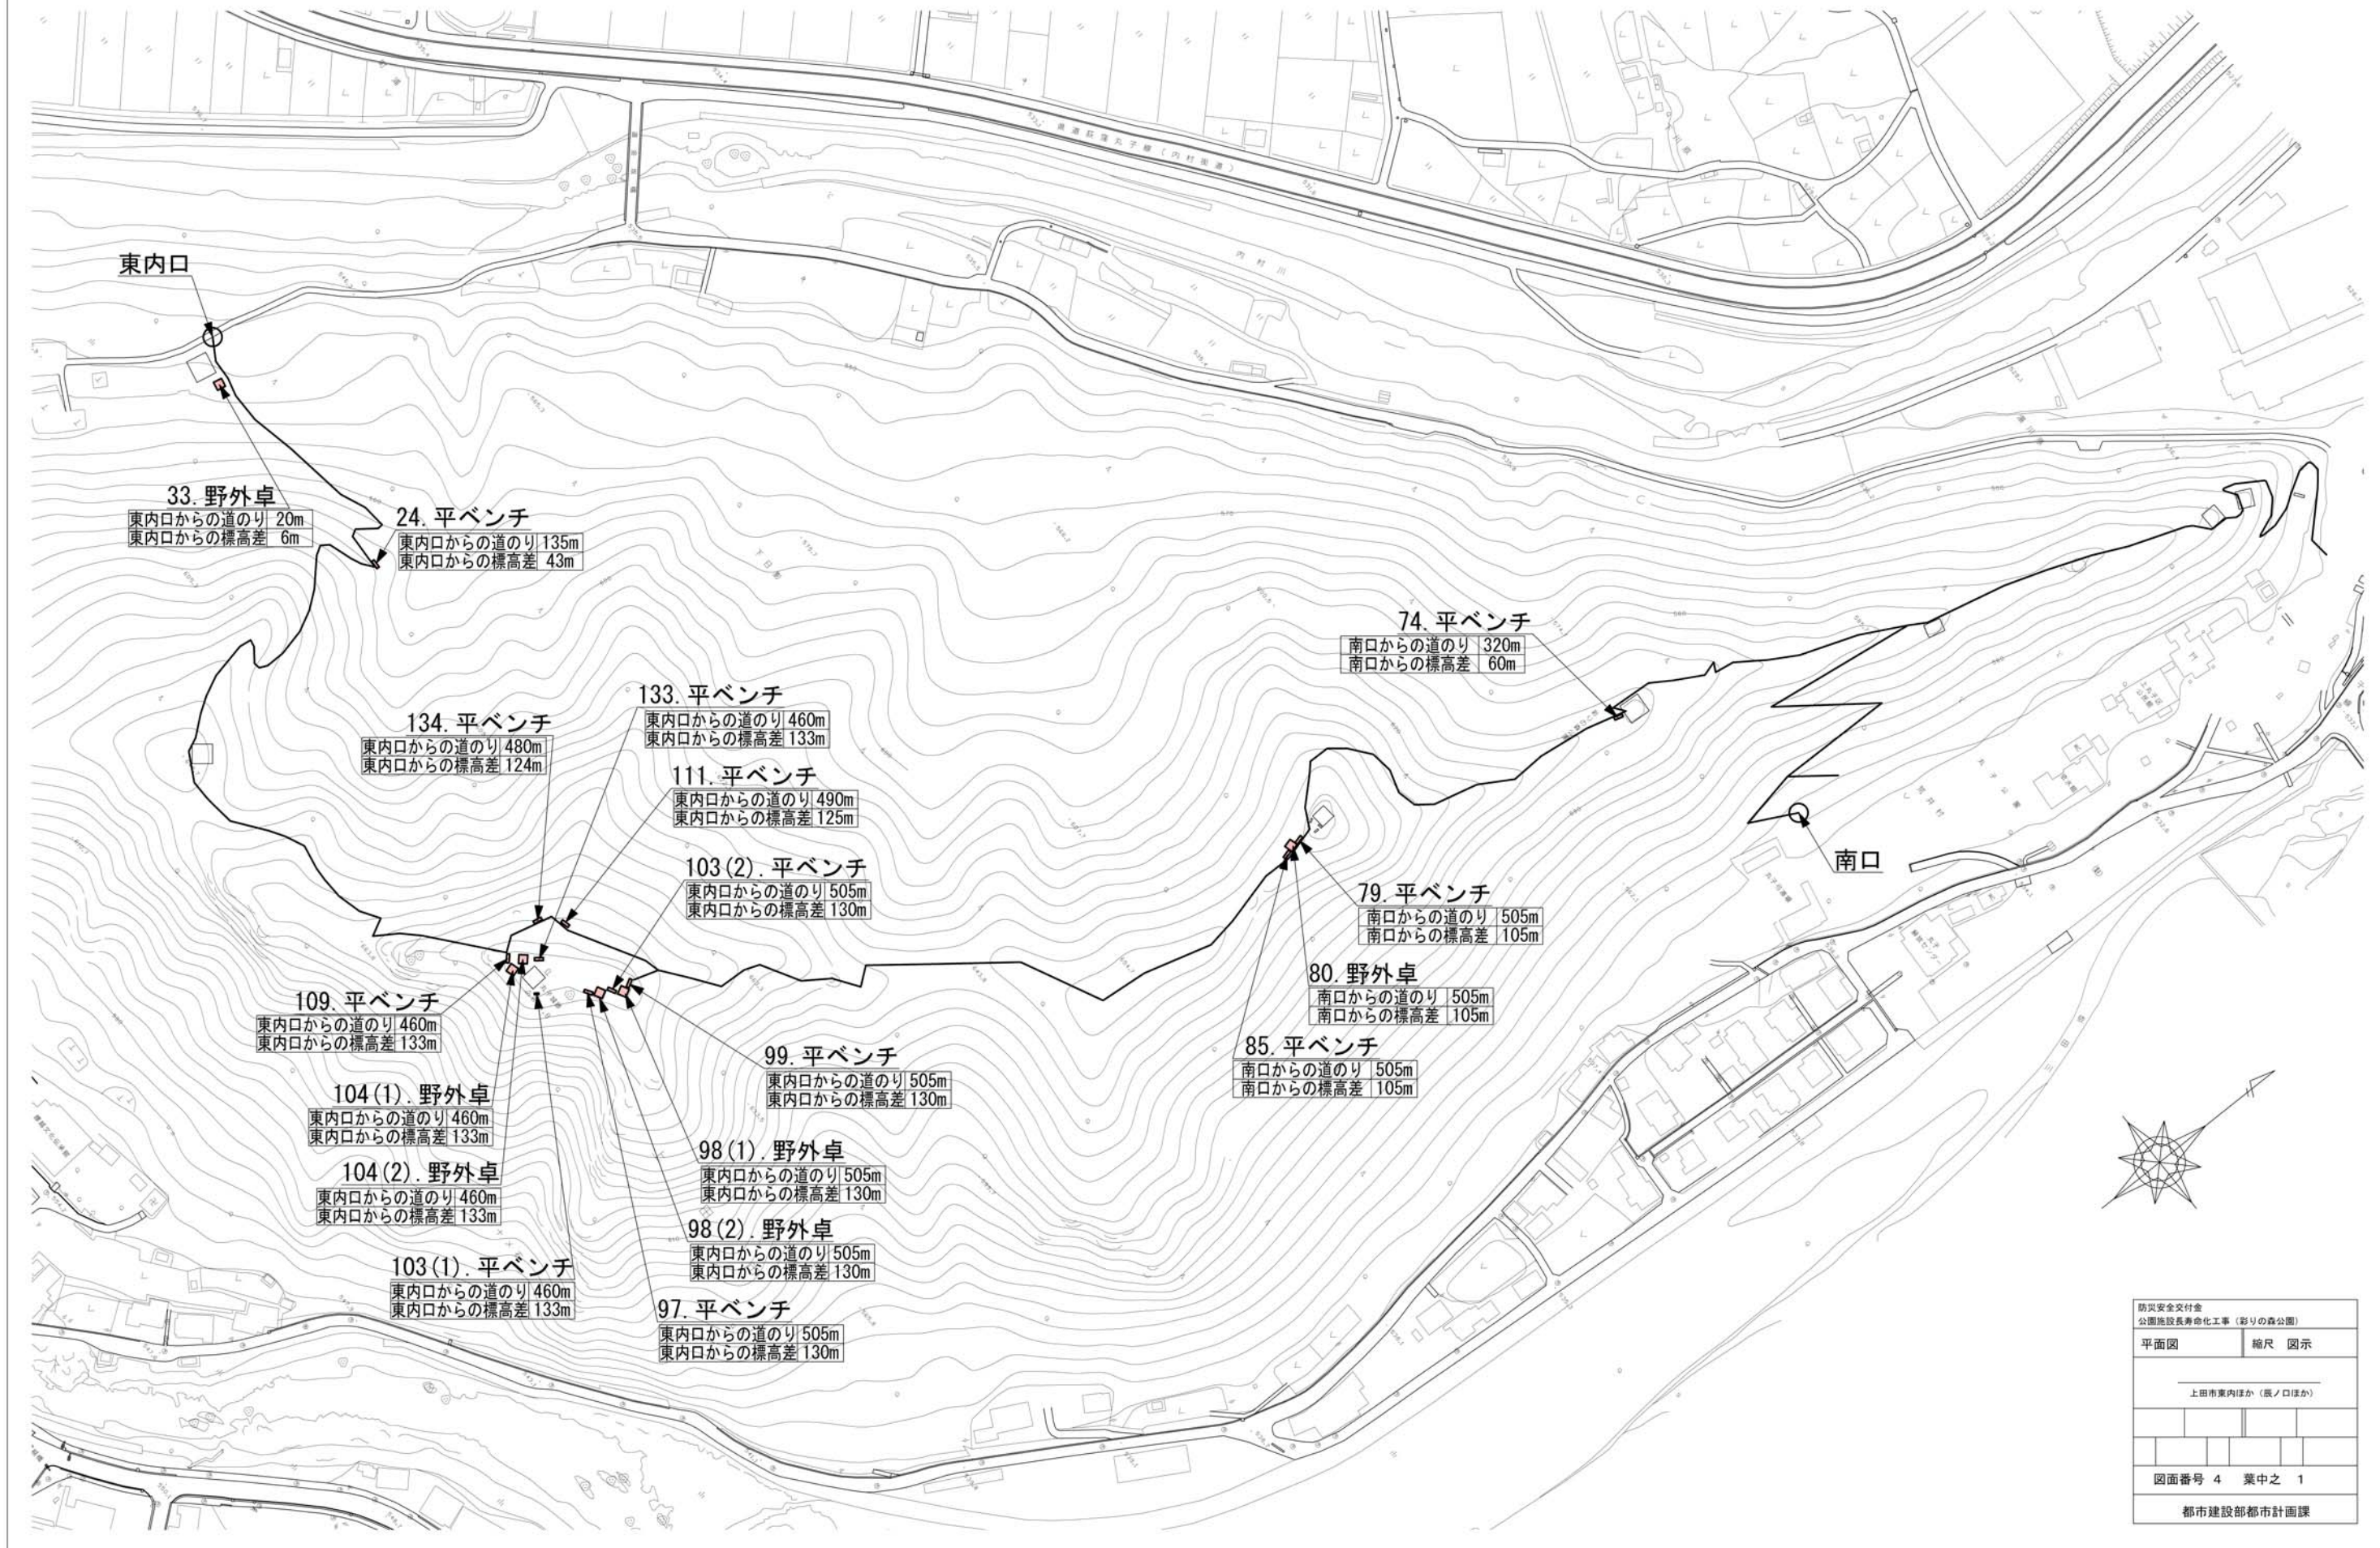


既設撤去図 S=1:2500

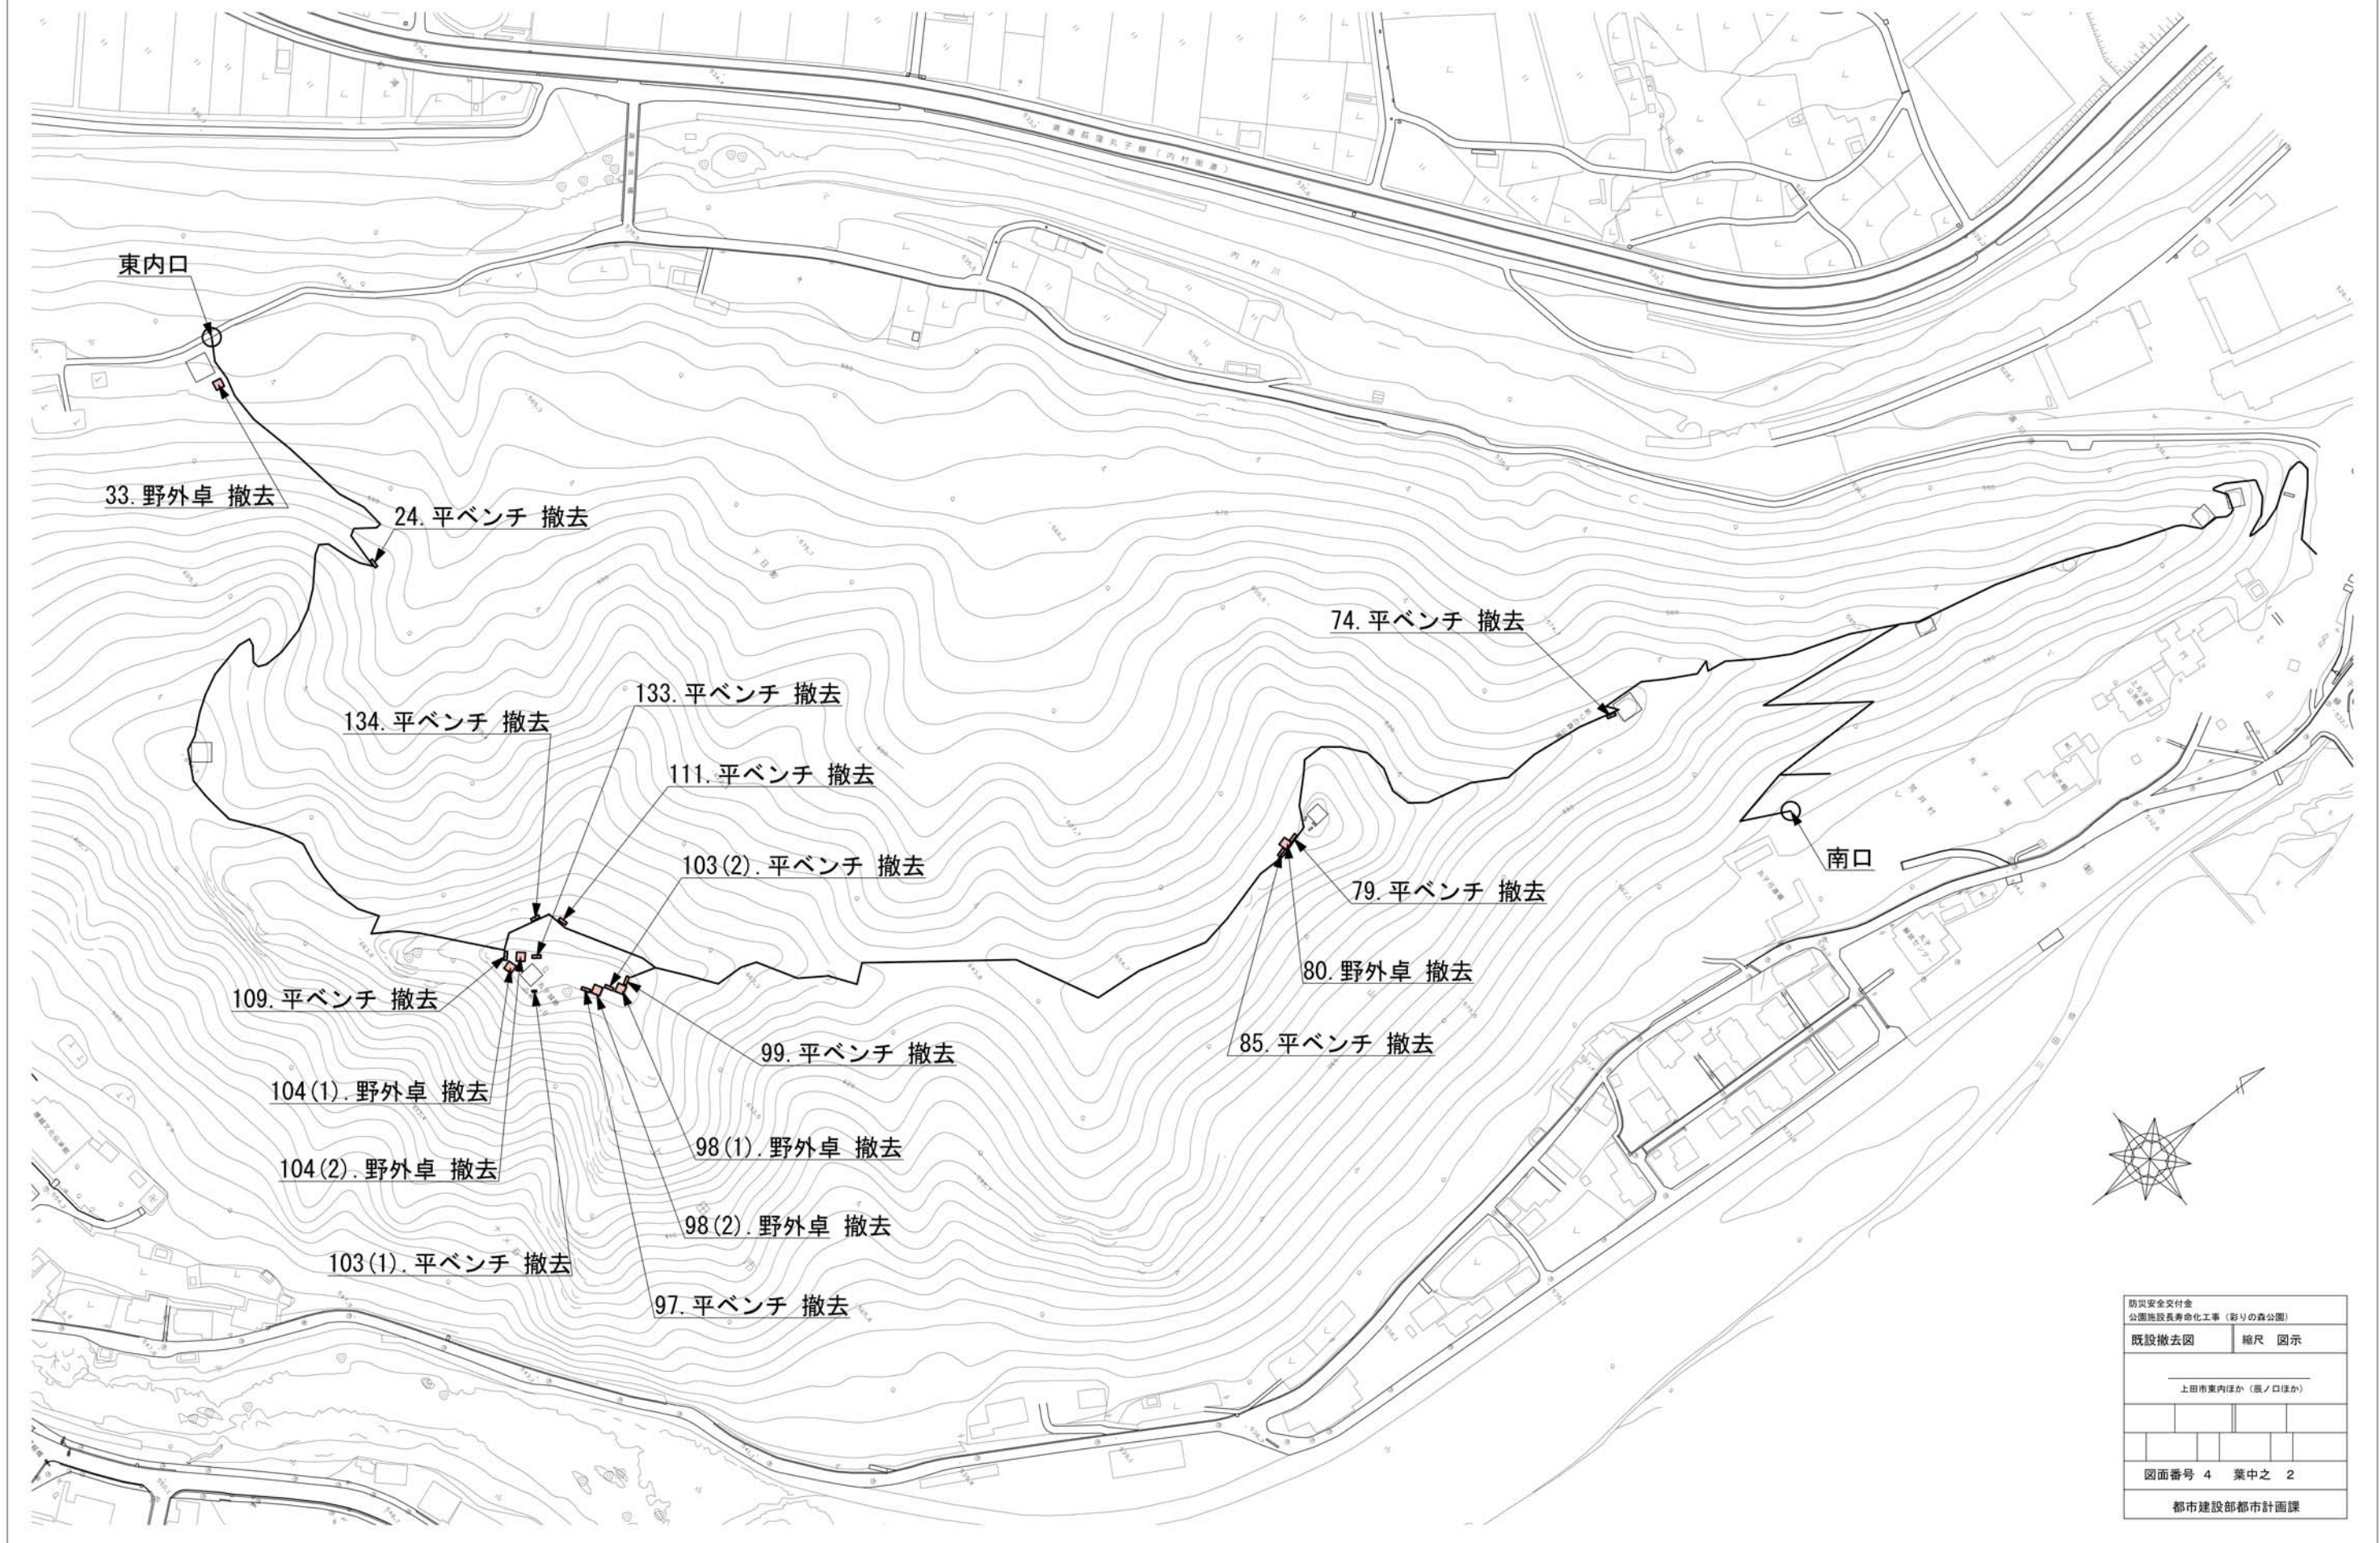


防災安全交付金 公園施設長寿命化工事（彩りの森公園）	
既設撤去図	縮尺 図示
上田市東内ほか（長ノ口ほか）	
図面番号 4 葉中之 2	
都市建設部都市計画課	

平ベンチ S=1:20

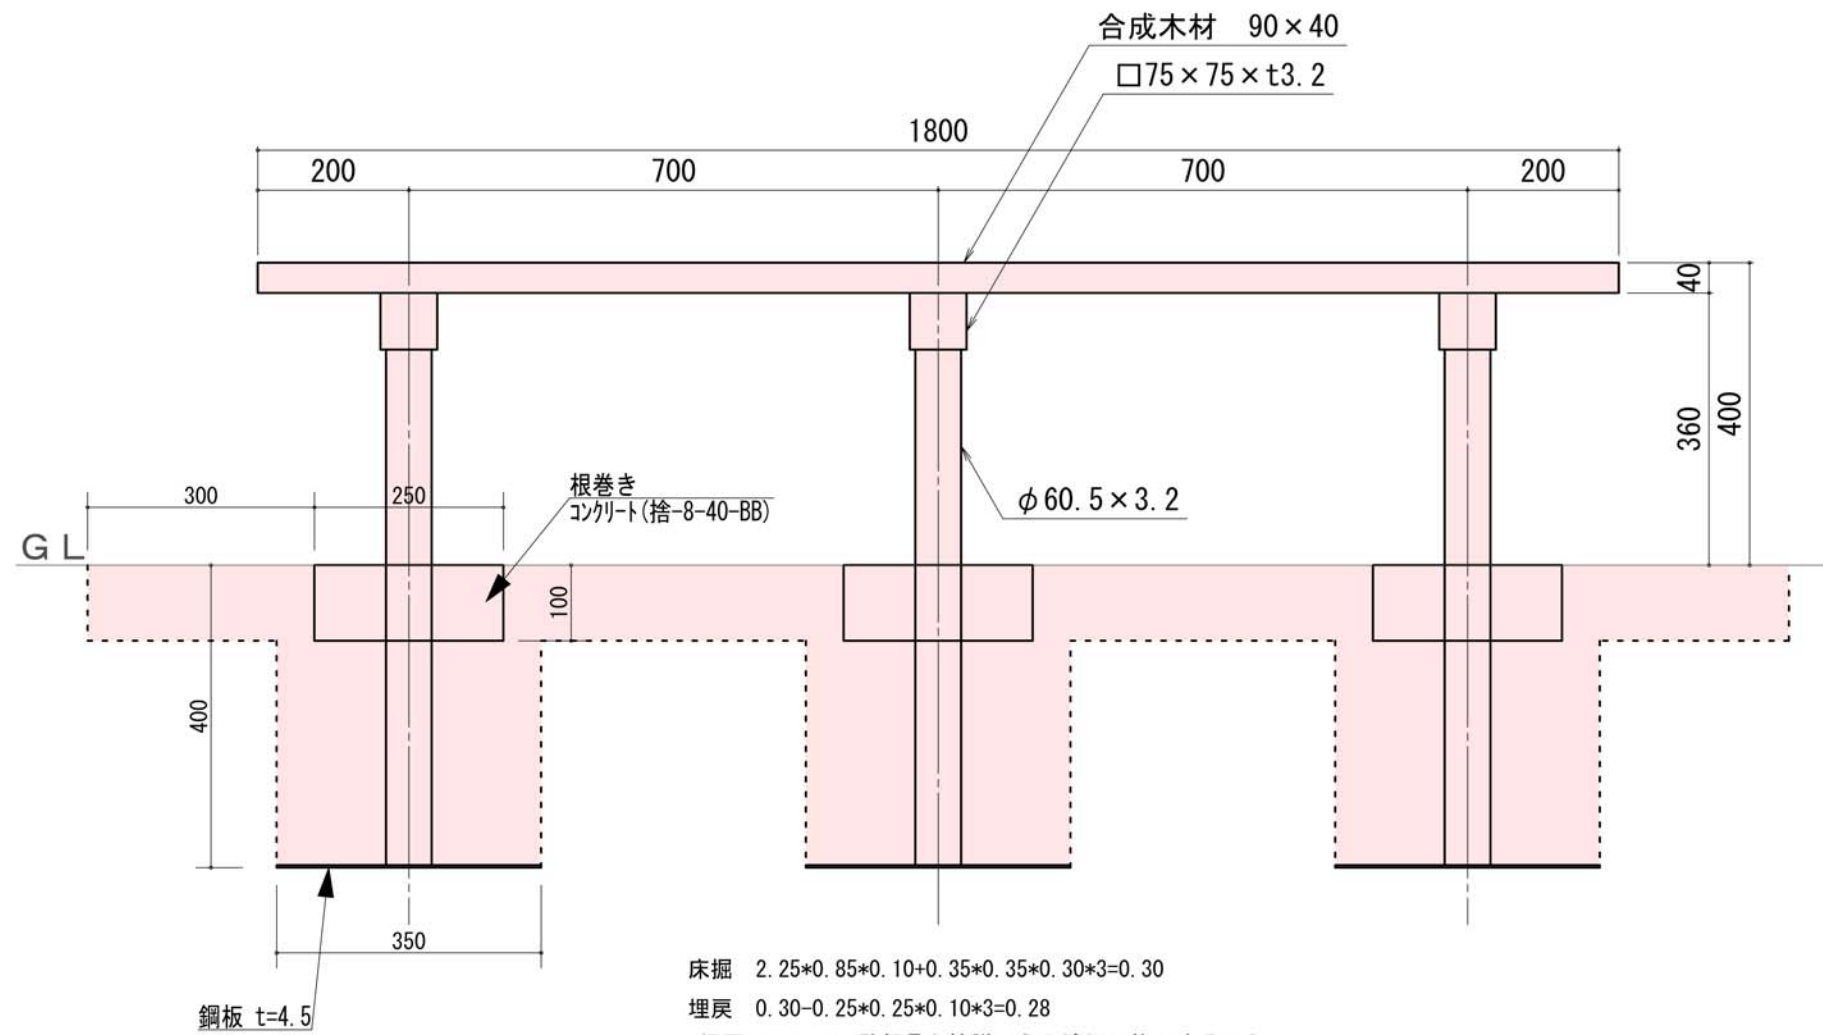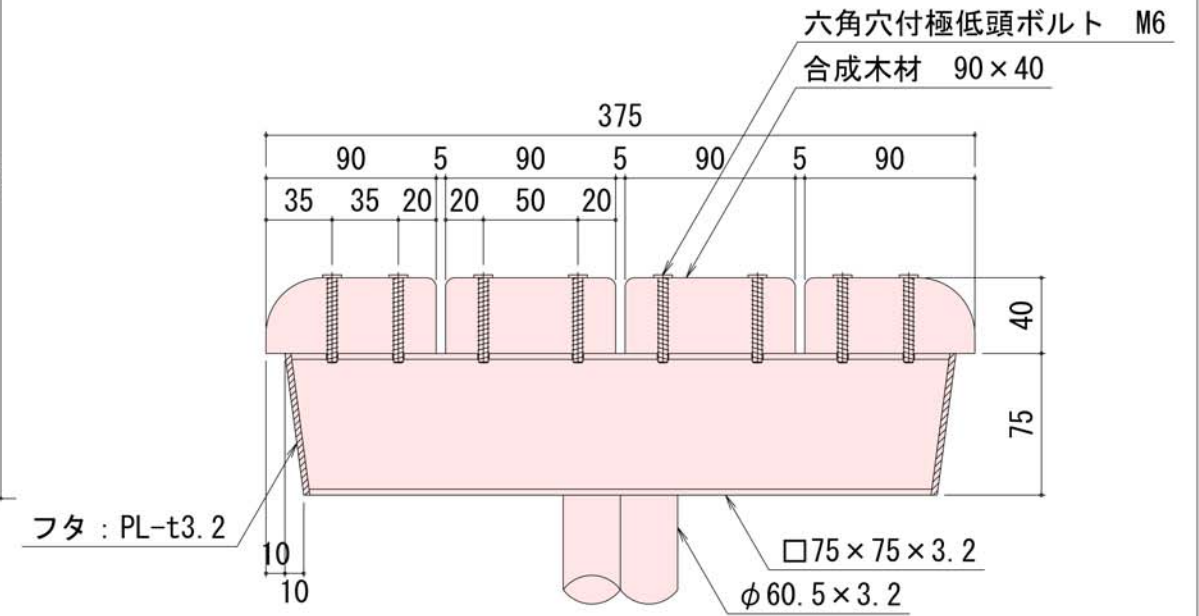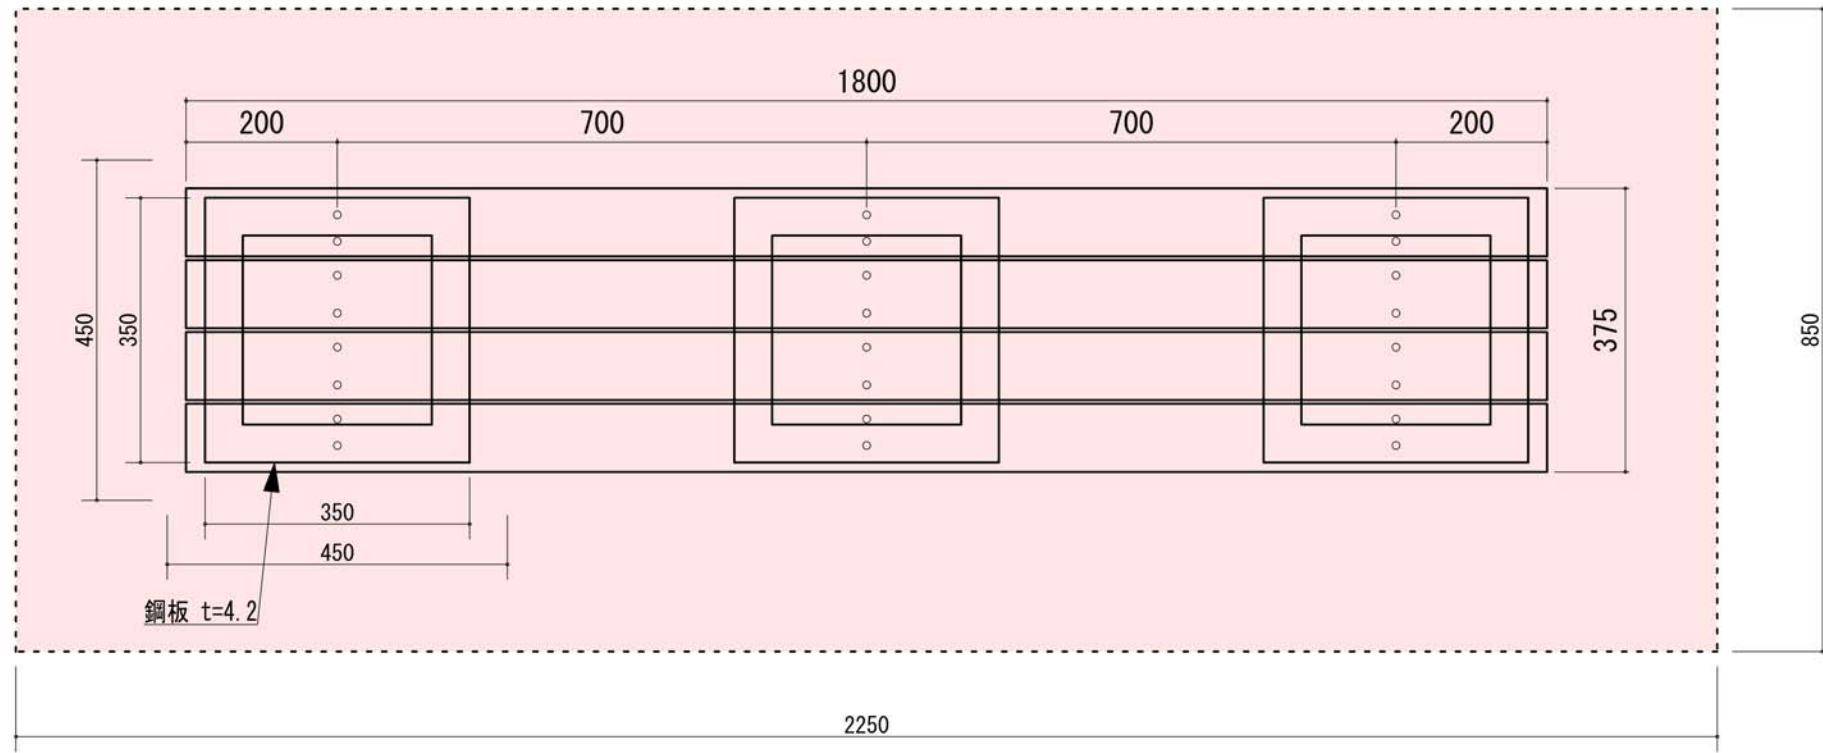



<木材取付部 詳細図 1 / 4>

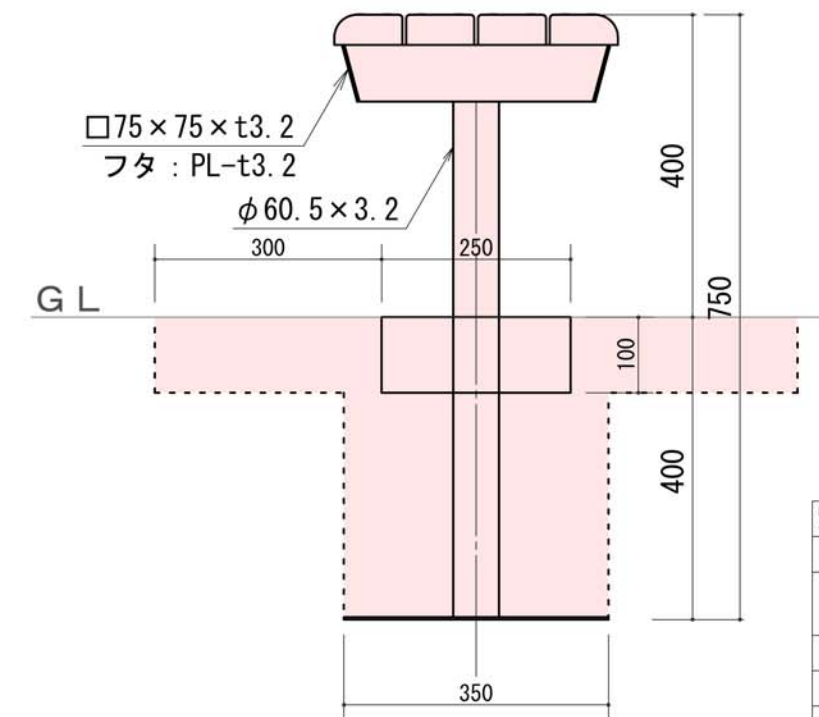


防災安全交付金 公園施設長寿命化工事 (彩りの森公園)	
構造図	縮尺 図示
上田市東内ほか (辰ノ口ほか)	
図面番号 4 葉中之 3	
都市建設部都市計画課	

床掘 2.25*0.85*0.10+0.35*0.35*0.30*3=0.30
埋戻 0.30-0.25*0.25*0.10*3=0.28
*埋戻について、監督員と協議のうえ適切に施工すること


野 外 卓 S=1:20

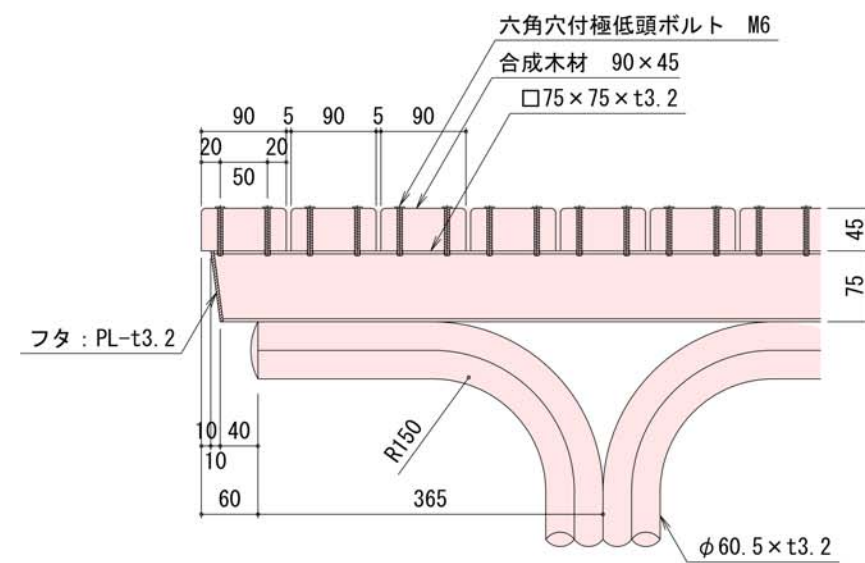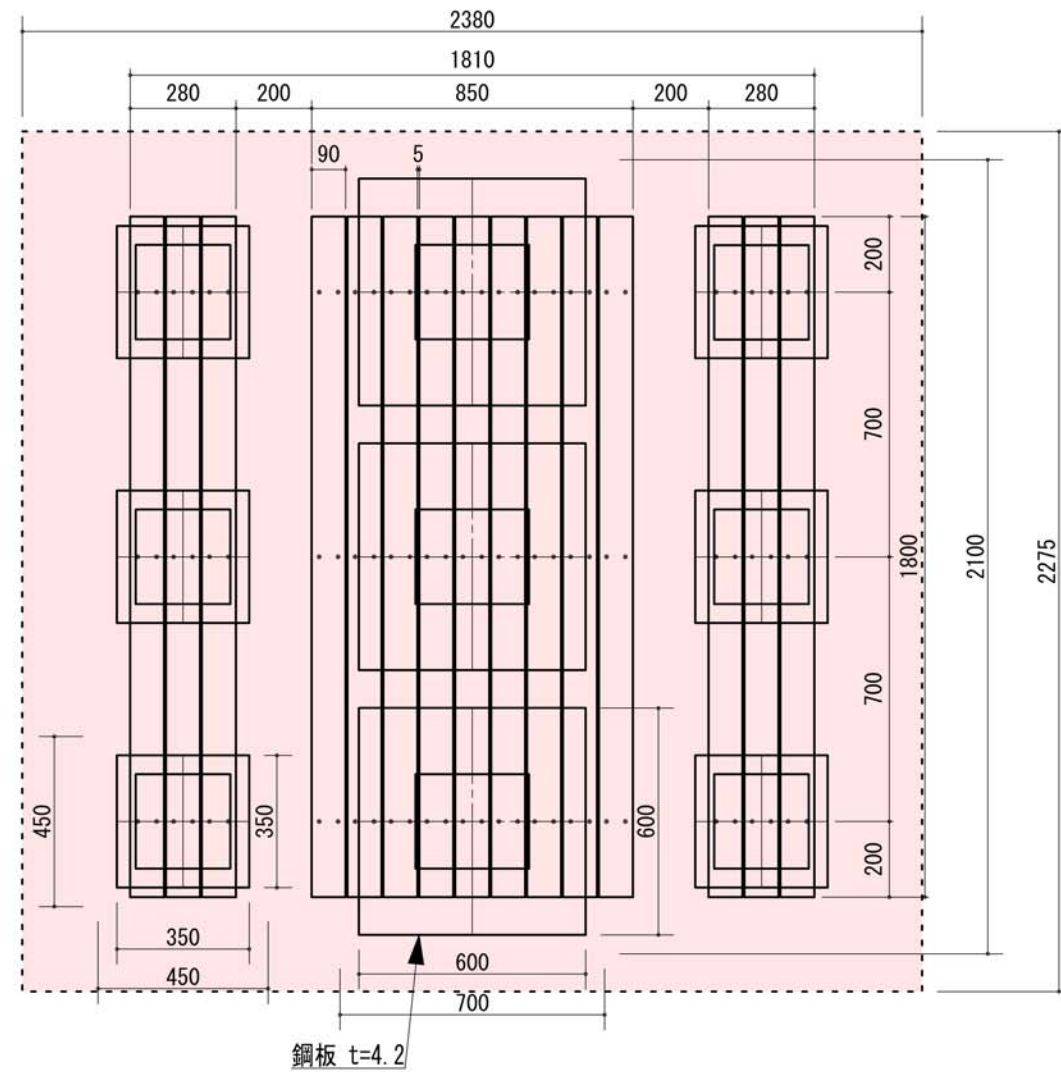

<テーブル断面図>

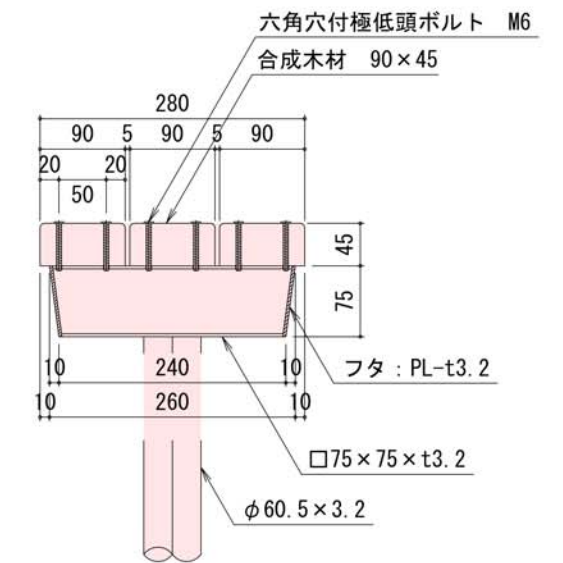


<ベンチ断面図>

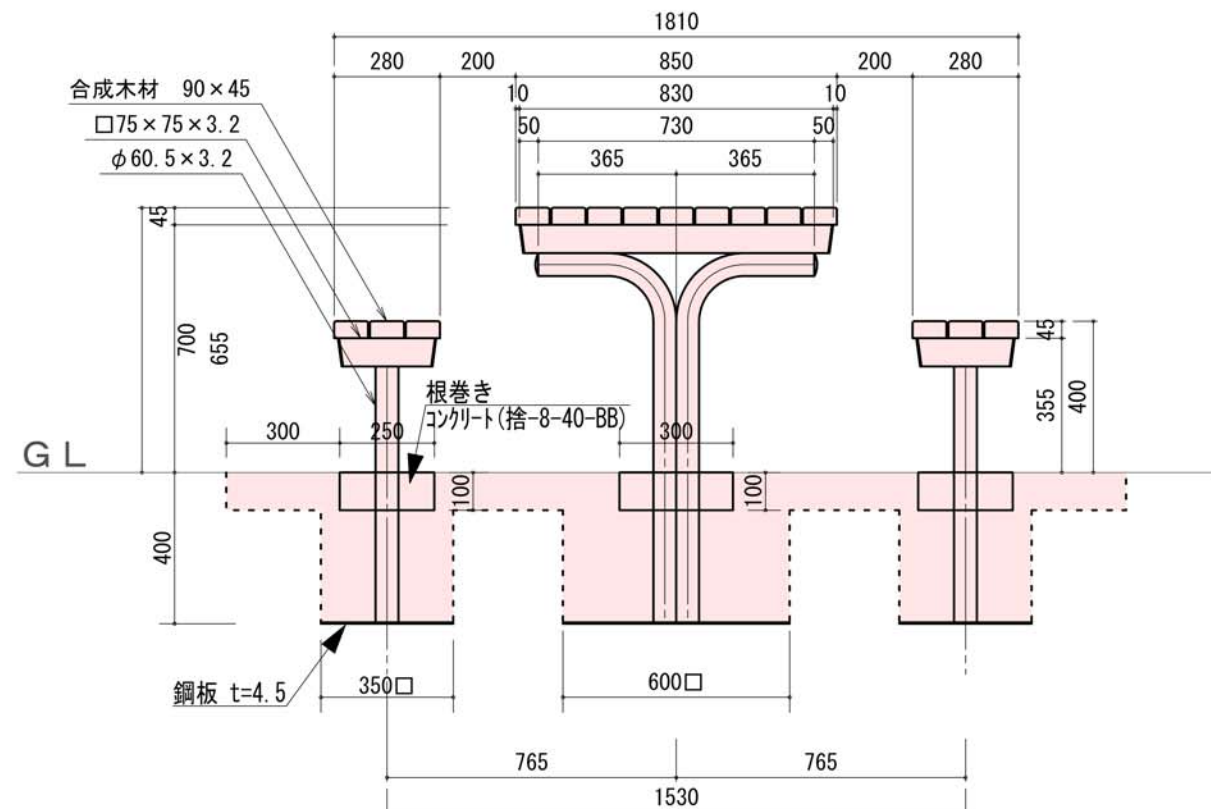

床掘 2.38*2.275*0.10+0.35*0.35*0.30*6+0.60*0.60*0.30*3=1.085=1.09

埋戻 1.09-0.25*0.25*0.10*6-0.30*0.25*0.10*3=1.025=1.03

*埋戻について、監督員と協議のうえ適切に施工すること

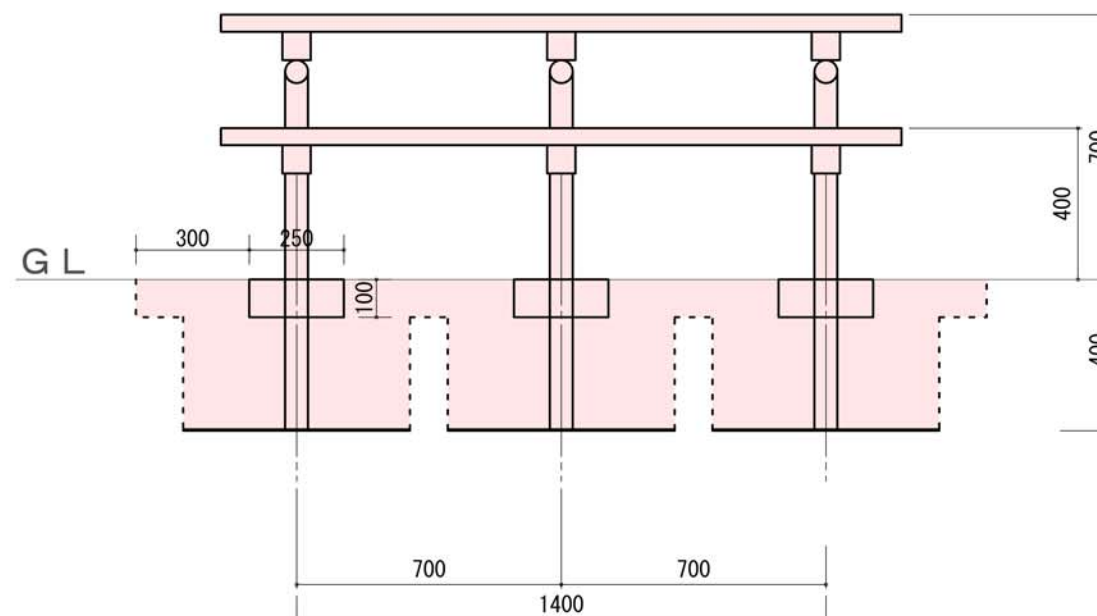

防災安全交付金 公園施設長寿命化工事（彩りの森公園）	
構造図	縮尺 図示
上田市東内ほか（辰ノ口ほか）	
図面番号 4 葉中之 4	
都市建設部都市計画課	

位置図



施工箇所



縮尺 1 : 10000

