



平面図 縮尺 1:500


※ガス、水道、宅地引き込み位置要確認

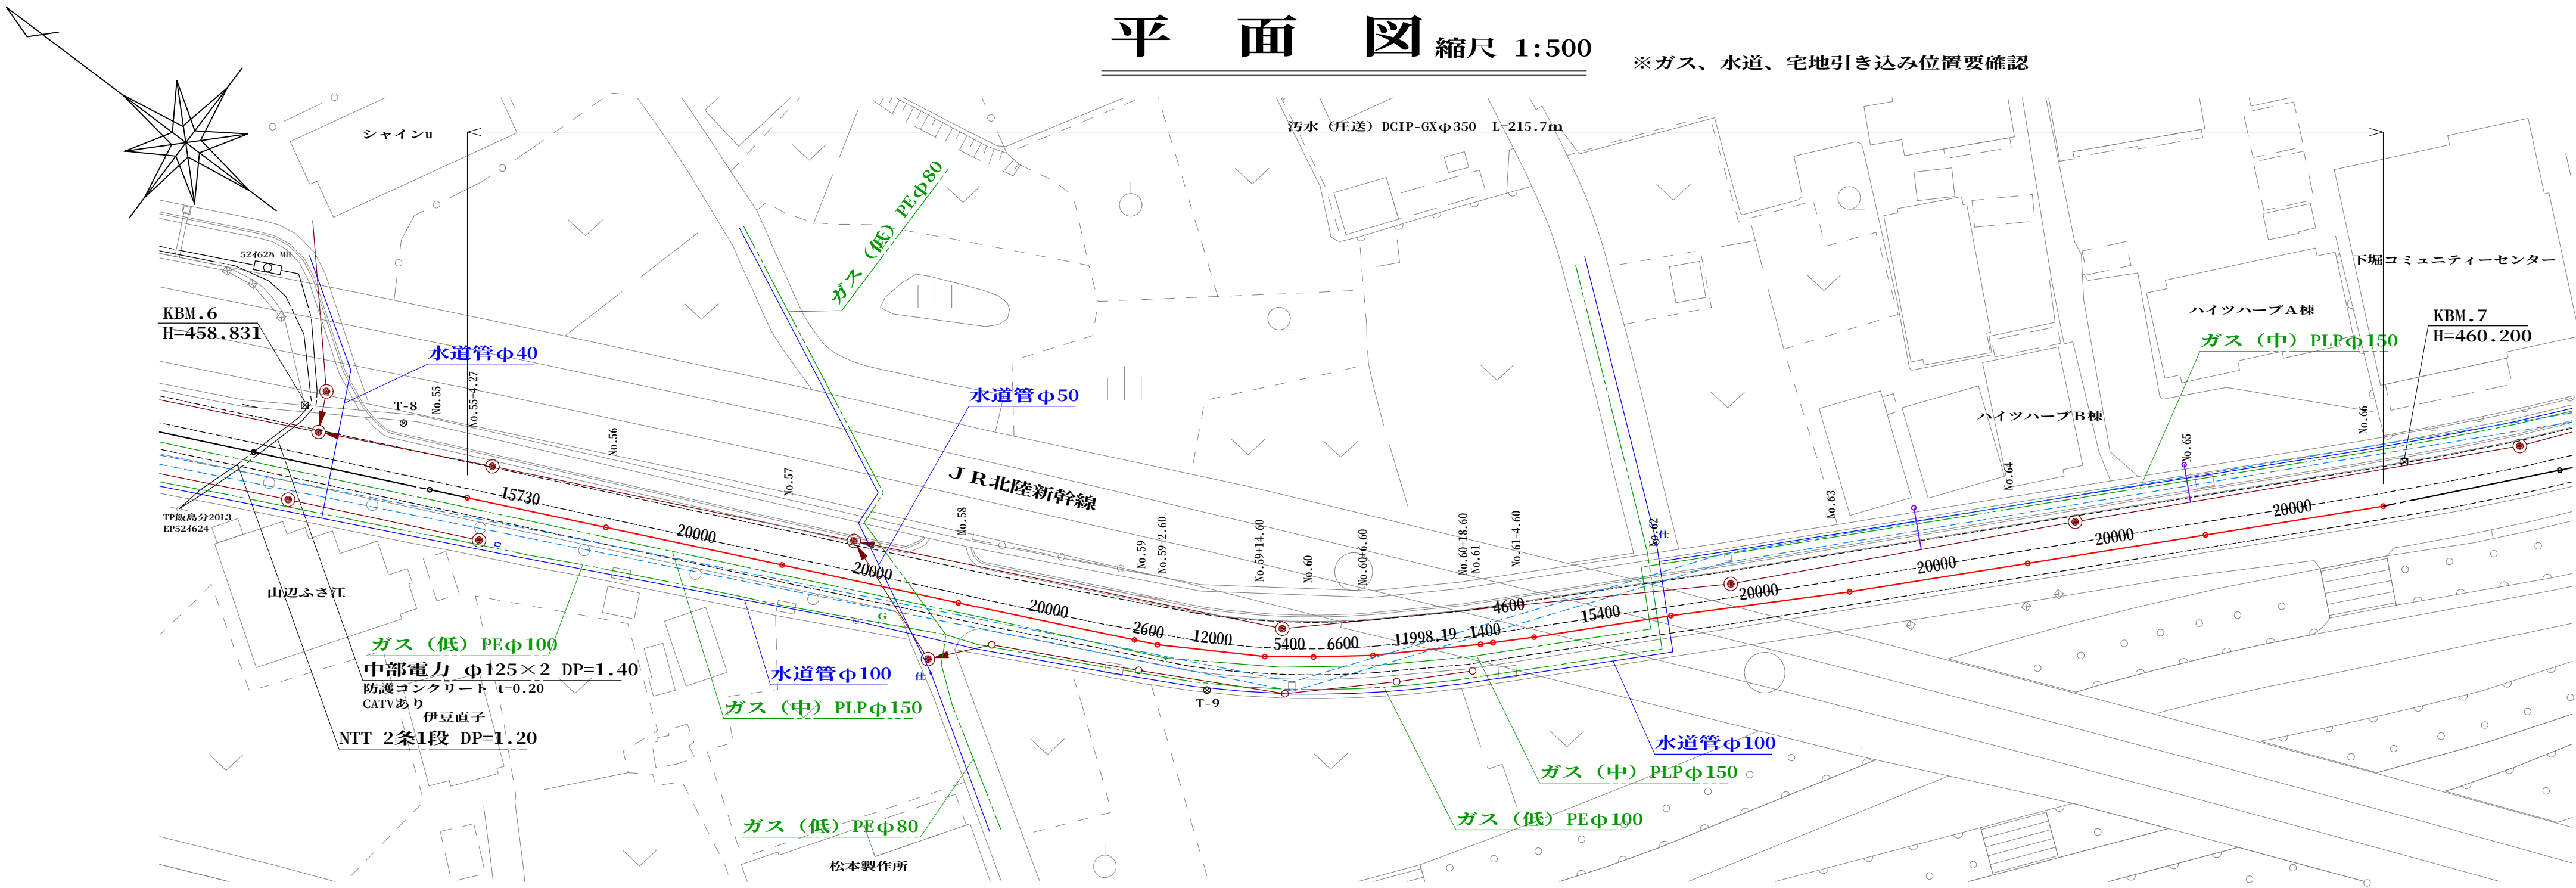


土工図 縮尺 1:30

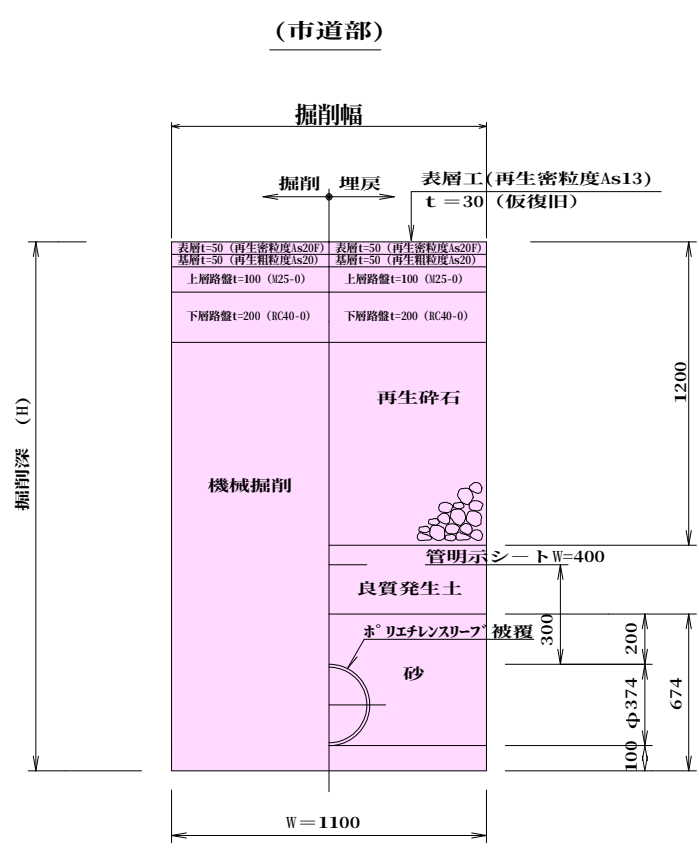

縦断図 縦 1:100 横 1:500

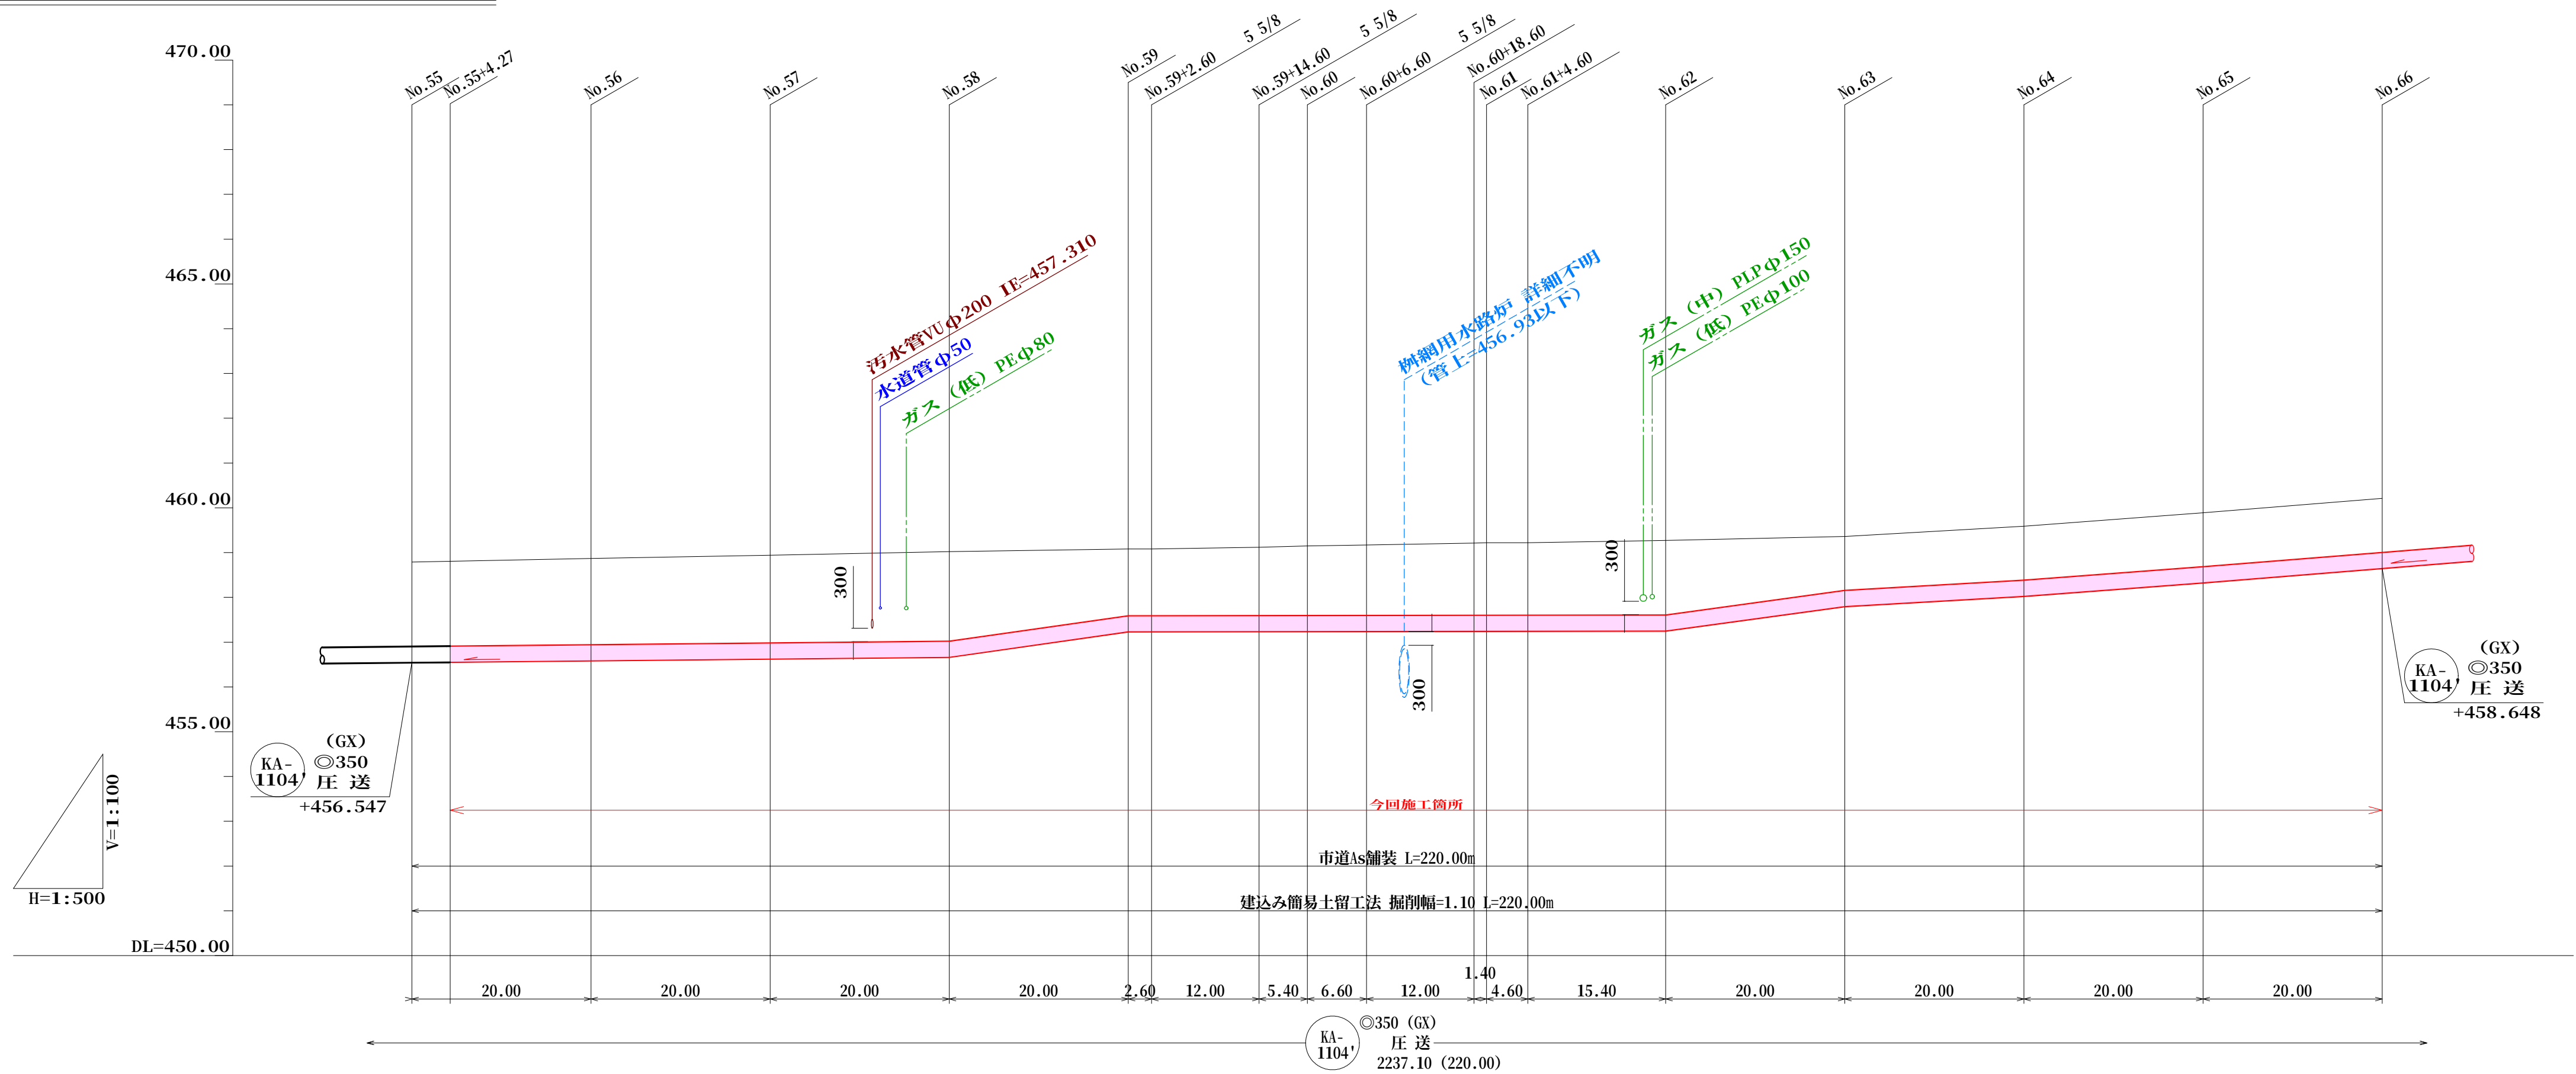

位置図 縮尺 1:10,000

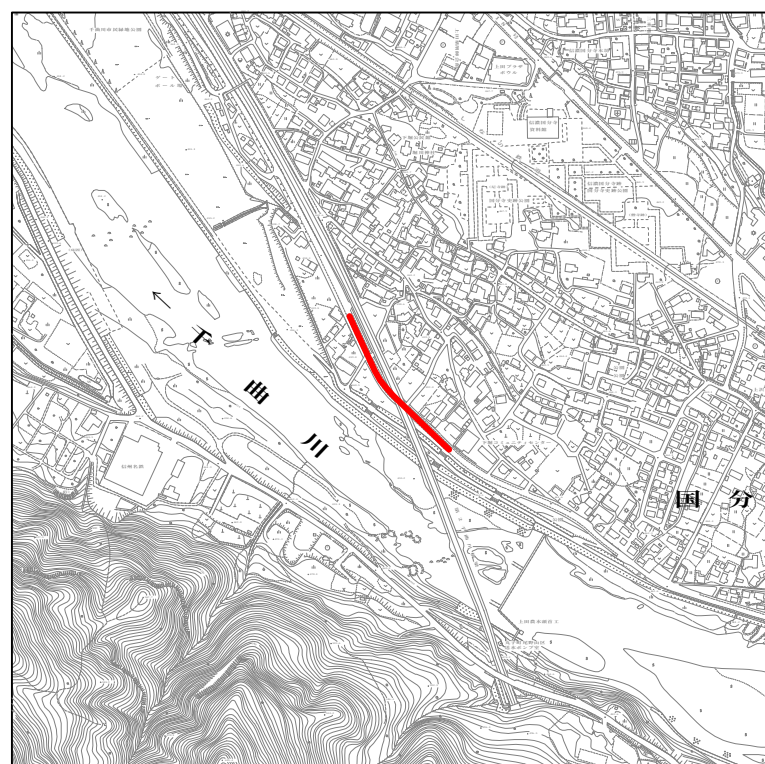

座標一覧表 (下水用任意座標)

測点名	X座標	Y座標
T-8	42079.225	-20904.365
T-9	42184.460	-20956.250
No.55	42072.443	-20908.513
No.56	42054.308	-20900.079
No.57	42036.173	-20891.645
No.58	42018.028	-20883.233
No.59	41999.923	-20874.737
No.59+2.60	41997.569	-20873.632
No.59+14.60	41987.252	-20867.504
No.60	41982.912	-20864.291
No.60+6.60	41977.747	-20860.179
No.60+18.60	41968.953	-20852.017
No.61	41967.956	-20851.034
No.61+4.60	41964.681	-20847.804
No.62	41953.969	-20836.740
No.63	41939.728	-20822.697
No.64	41925.849	-20808.297
No.65	41911.983	-20793.884
No.66	41898.137	-20779.452

管番号表

KA-1104					
---------	--	--	--	--	--

令和 4年度
社会資本整備総合交付金
特種公共下水道新設工事 (地産対策) 神川東1工区

平面・縦断面図		縮尺 図 示	
上田市国分 (上沢)			
課長	井出	係長	清水
照査	船田	設計	堀内
製図	堀内		
図面番号	6 葉中之	1	

上田市上下水道局

土 被 り	1.88	1.88	1.92	1.95	1.99	1.49	1.48	1.52	1.55	1.57	1.60	1.61	1.61	1.66	1.20	1.20	1.20	1.20
管 底 高	456.547	456.555	456.586	456.626	456.665	457.233	457.234	457.237	457.239	457.241	457.244	457.245	457.246	457.251	457.798	458.028	458.328	458.648
地 盤 高	458.79	458.80	458.87	458.94	459.02	459.08	459.08	459.12	459.15	459.17	459.21	459.22	459.22	459.27	459.36	459.59	459.89	460.21
単 距 離	0.00	4.27	15.73	20.00	20.00	2.60	12.00	5.40	6.60	12.00	1.40	4.60	15.40	20.00	20.00	20.00	20.00	20.00
追加距離	0.00	4.27	20.00	40.00	60.00	80.00	82.60	94.60	100.00	106.60	118.60	120.00	124.60	140.00	160.00	180.00	200.00	220.00

※ガス、水道、宅地引き込み位置要確認



KA-
1104

令和 4年度


社会資本整備総合交付金

特種公共下水道新設工事（地震対策）神川東工区


平面・縦断面図	縮尺 図 示		
上田市分 （上沢）			
課長	井出	係長	清水
照査	松田	設計	堀内
製図		堀内	
図面番号 6		葉中之 2	

上田市上下水道局


追加距離	単 距 離	地 盤 高	管 底 高	土 被 り
0.00	0.00	460.21	458.648	1.20
20.00	20.00	460.53	458.968	1.20
24.60	4.60	460.60	459.038	1.20
40.00	15.40	460.85	459.288	1.20
48.60	8.60	460.97	459.408	1.20
60.00	11.40	461.15	459.588	1.20
72.60	12.60	461.28	459.718	1.20
80.00	7.40	461.35	459.770	1.22
100.00	20.00	461.49	459.770	1.36
120.00	20.00	461.58	459.770	1.45
140.00	20.00	461.74	459.770	1.61
160.00	20.00	461.89	459.770	1.76
162.60	2.60	461.90	459.770	1.77
180.00	17.40	462.04	459.770	1.91
192.60	12.60	462.13	459.770	2.00
200.00	7.40	462.19	459.770	2.06
204.60	4.60	462.21	459.770	2.08
210.60	6.00	462.22	459.770	2.09
220.00	9.40	462.27	459.770	2.14
230.00	10.00	462.30	459.770	2.17
240.00	10.00	462.30	459.770	2.17

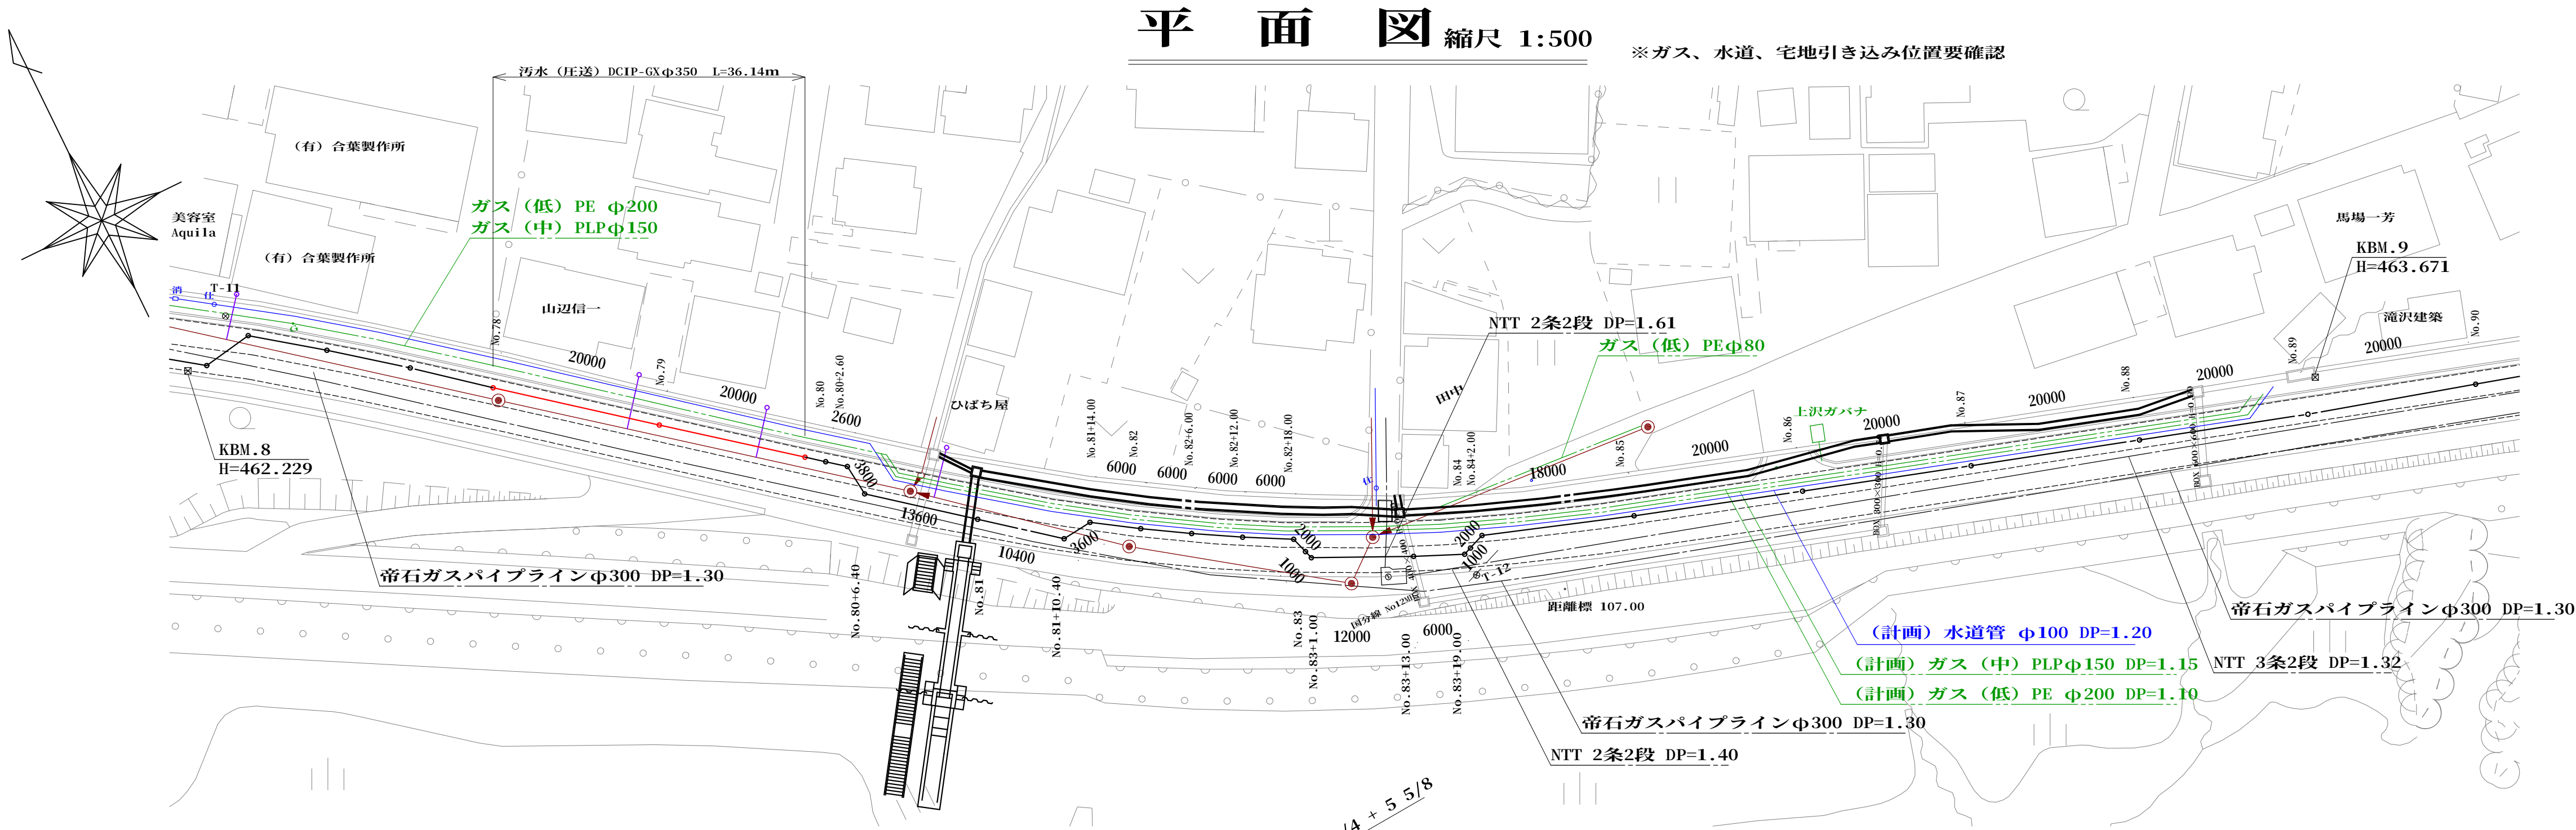


土工図 縮尺 1:30

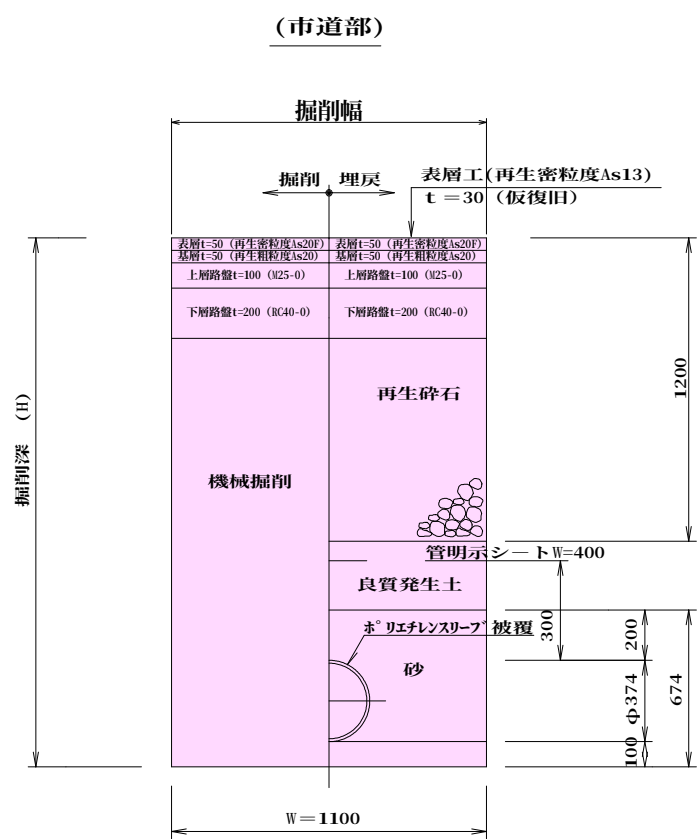

縦断図 縮尺 縦 1:100 横 1:500

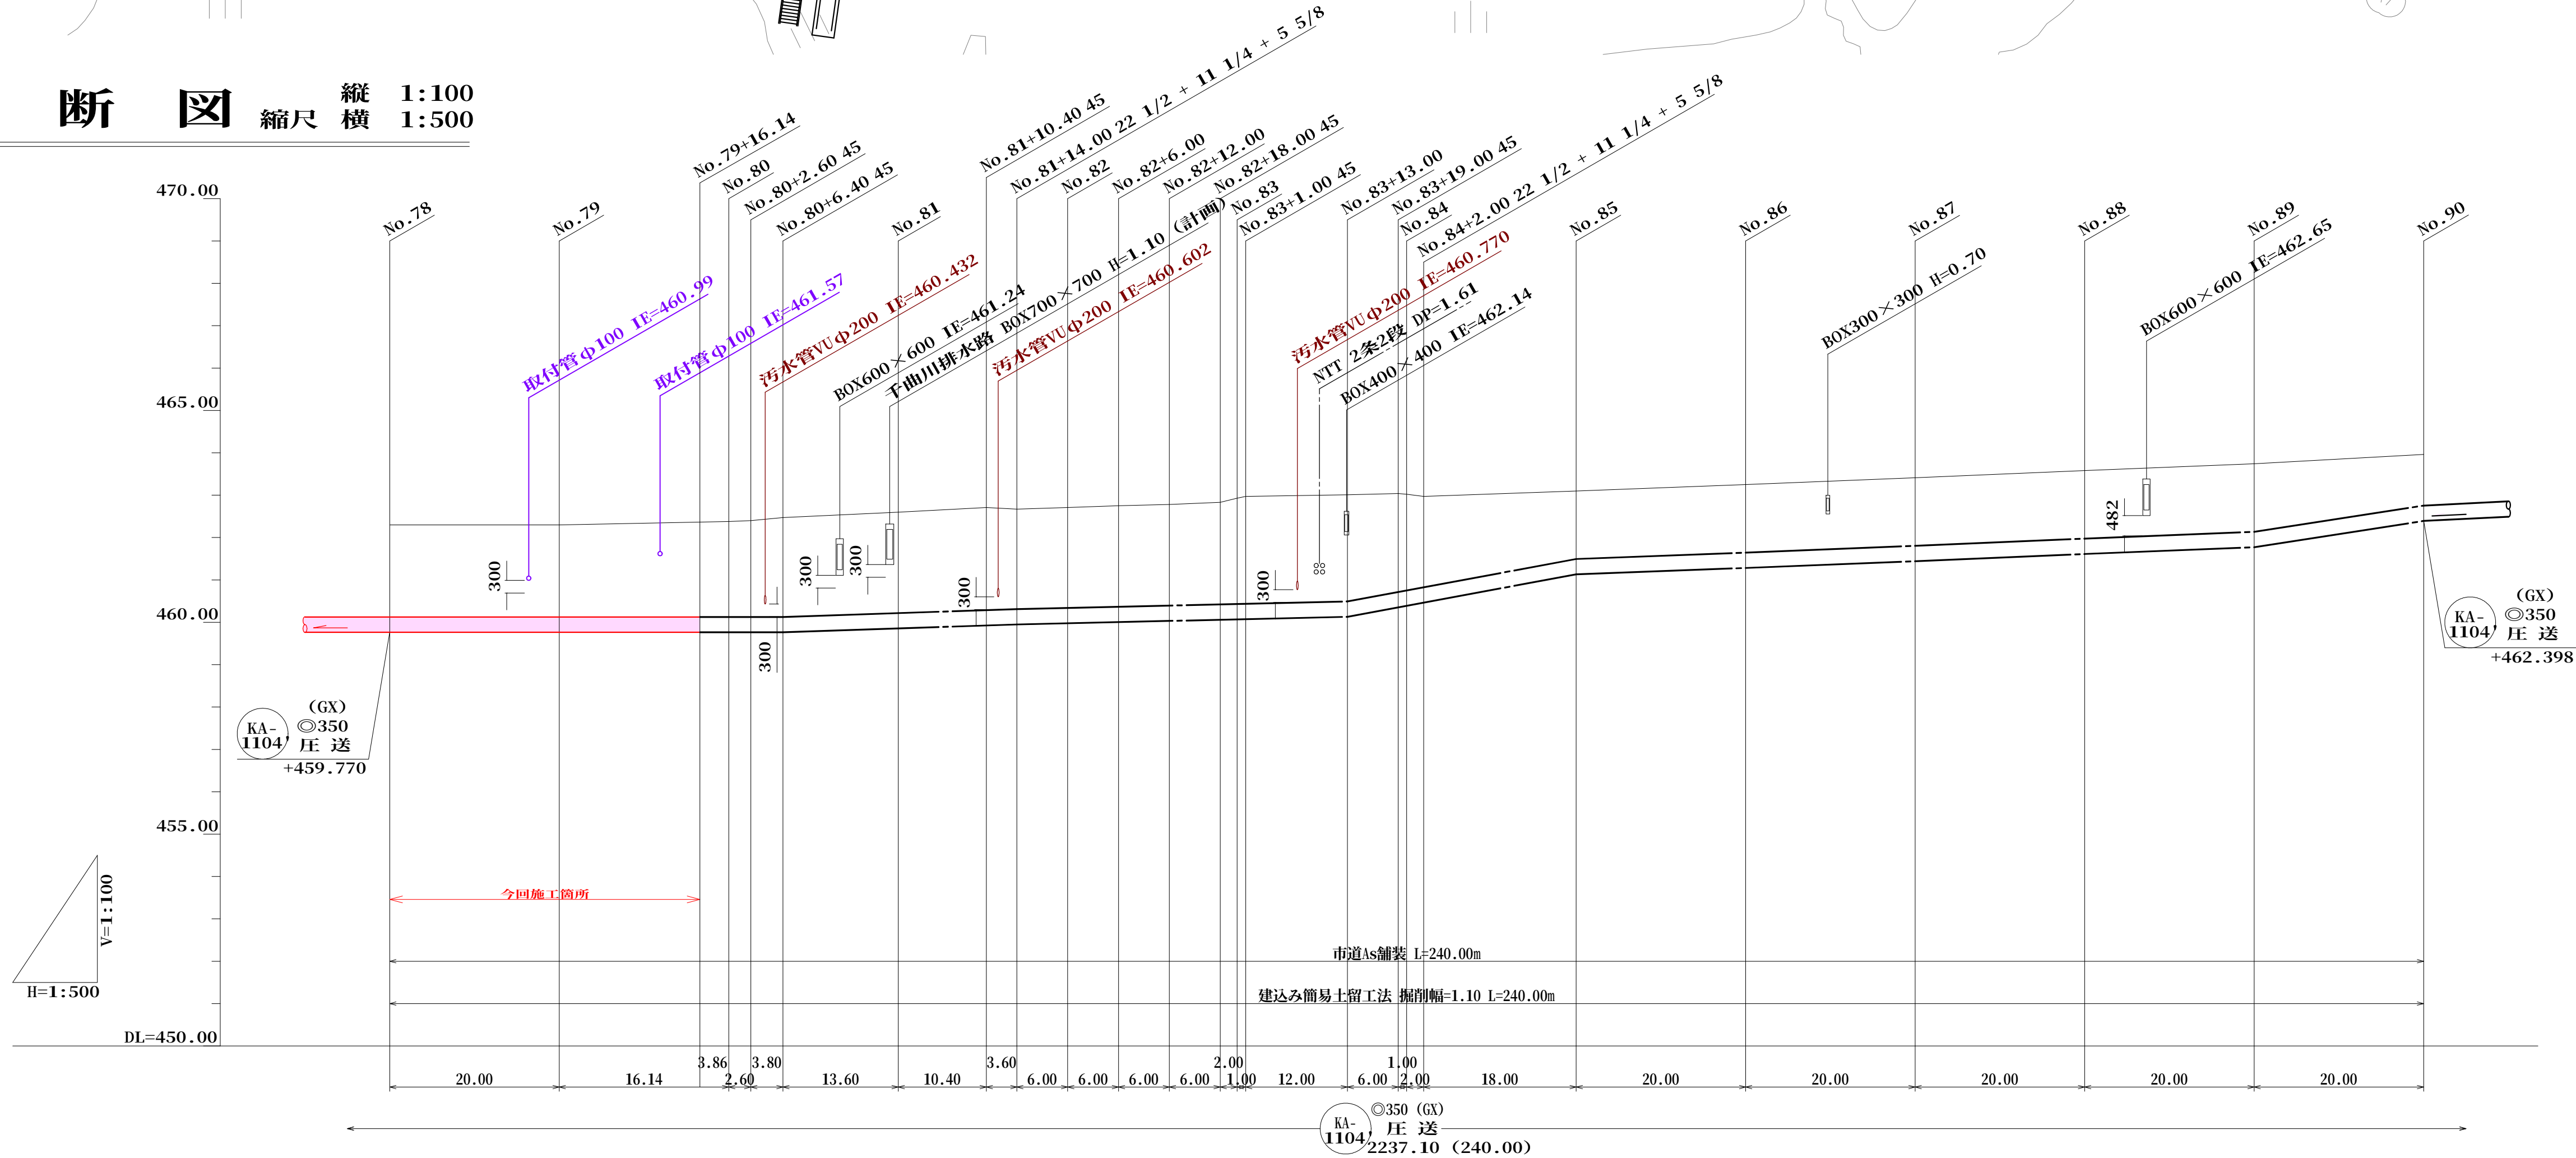

位置図 縮尺 1:10,000

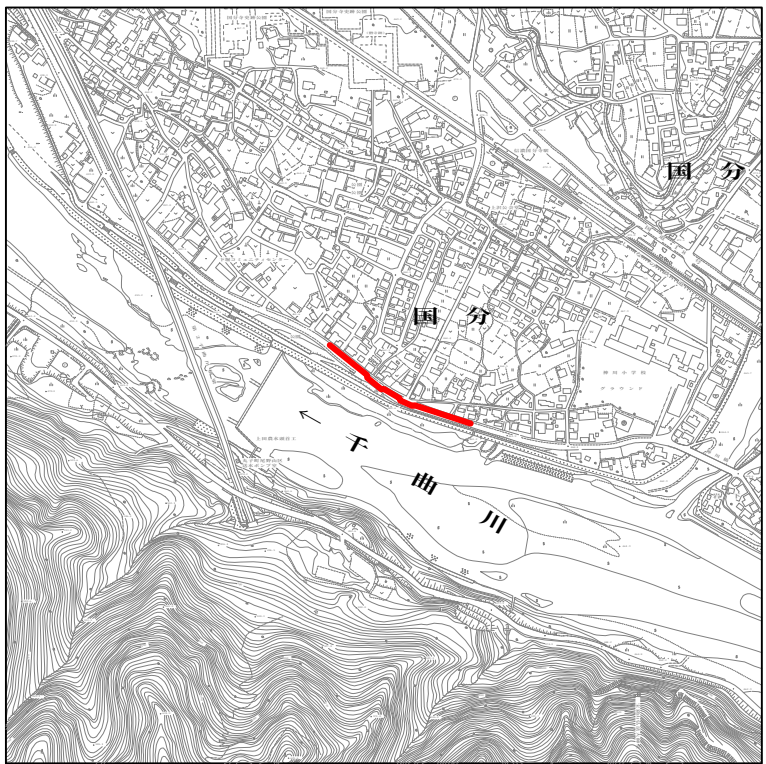

座標一覧表

(下水用任意座標)		
測点名	X座標	Y座標
T-11	41803.804	-20597.079
T-12	41712.079	-20478.424
No.78	41782.465	-20572.551
No.79	41769.979	-20556.928
No.80	41757.543	-20541.264
No.80+2.60	41755.927	-20539.228
No.80+6.40	41752.150	-20538.812
No.81	41743.649	-20528.196
No.81+10.40	41737.148	-20520.078
No.81+14.00	41737.544	-20516.500
No.82	41734.267	-20511.473
No.82+6.00	41731.134	-20506.357
No.82+12.00	41728.124	-20501.166
No.82+18.00	41725.274	-20495.886
No.83	41723.370	-20495.274
No.83+1.00	41722.418	-20494.968
No.83+13.00	41717.303	-20484.113
No.83+19.00	41714.895	-20478.617
No.84	41715.239	-20477.686
No.84+2.00	41715.987	-20475.823
No.85	41710.242	-20458.764
No.86	41704.169	-20439.708
No.87	41698.184	-20420.625
No.88	41692.238	-20401.529
No.89	41686.288	-20382.435
No.90	41680.827	-20363.195







管番号表

KA-1104					
---------	--	--	--	--	--

令和 4年度					
社会資本整備総合交付金					
特設公共下水道新設工事（地震対策）神川東1工区					
平面・縦断面図			縮尺 図 示		
上田市国分 （上沢）					
課長		井出		係長 清水	
照査	船田	設計	堀内	製図	堀内
図面番号		6 葉中之		3	
上田市上下水道局					

追加距離	0.00	20.00	36.14	40.00	42.60	46.40	60.00	70.40	74.00	80.00	86.00	92.00	98.00	100.00	101.00	113.00	119.00	120.00	122.00	140.00	160.00	180.00	200.00	220.00	240.00
単距離	0.00	20.00	16.14	3.86	2.60	3.80	13.60	10.40	3.60	6.00	6.00	6.00	6.00	2.00	1.00	12.00	6.00	1.00	2.00	18.00	20.00	20.00	20.00	20.00	20.00
地盤高	462.30	462.30	462.36	462.38	462.40	462.47	462.60	462.71	462.67	462.71	462.75	462.78	462.83	462.93	462.97	463.01	463.04	463.02	462.97	463.10	463.25	463.41	463.58	463.74	463.96
管底高	459.770	459.770	459.770	459.770	459.770	459.770	459.861	459.931	459.955	459.983	460.010	460.038	460.066	460.075	460.080	460.135	460.358	460.395	460.470	461.138	461.288	461.448	461.618	461.778	462.398
土被り	2.17	2.17	2.23	2.25	2.27	2.34	2.38	2.42	2.35	2.37	2.38	2.38	2.40	2.49	2.53	2.51	2.32	2.26	2.14	1.60	1.60	1.60	1.60	1.60	1.20


横断図 縮尺 1:100

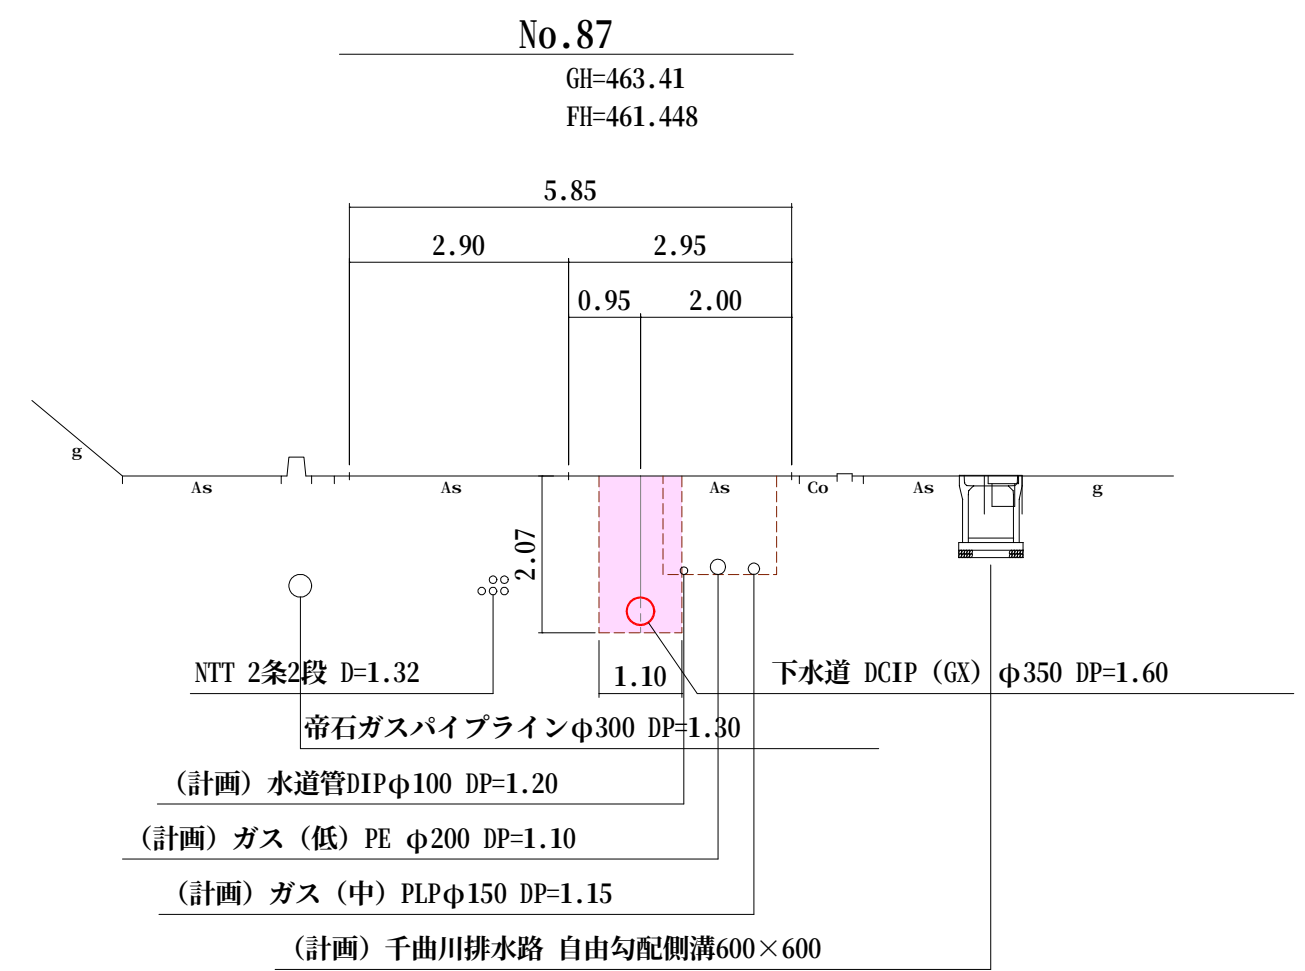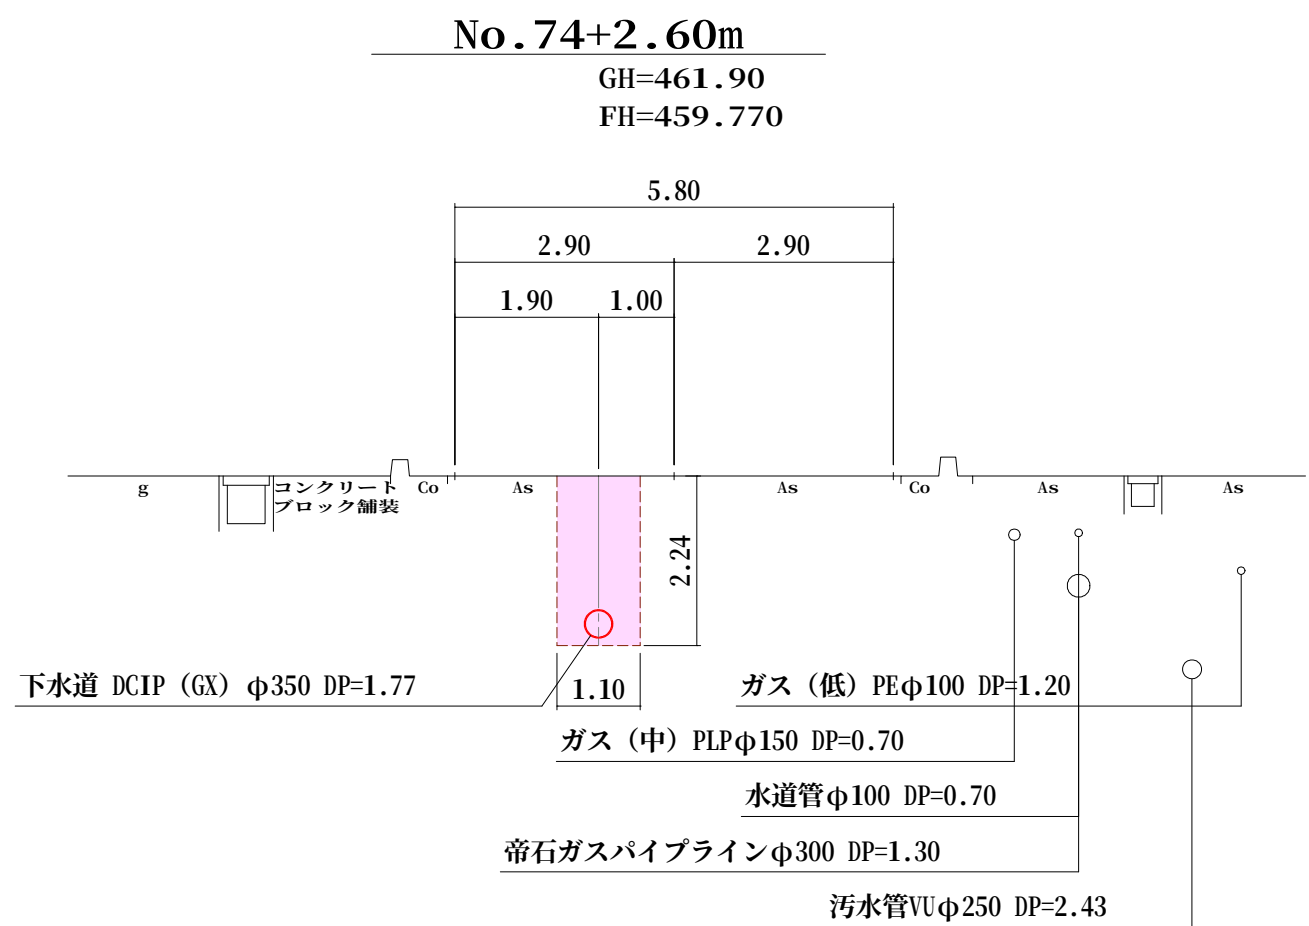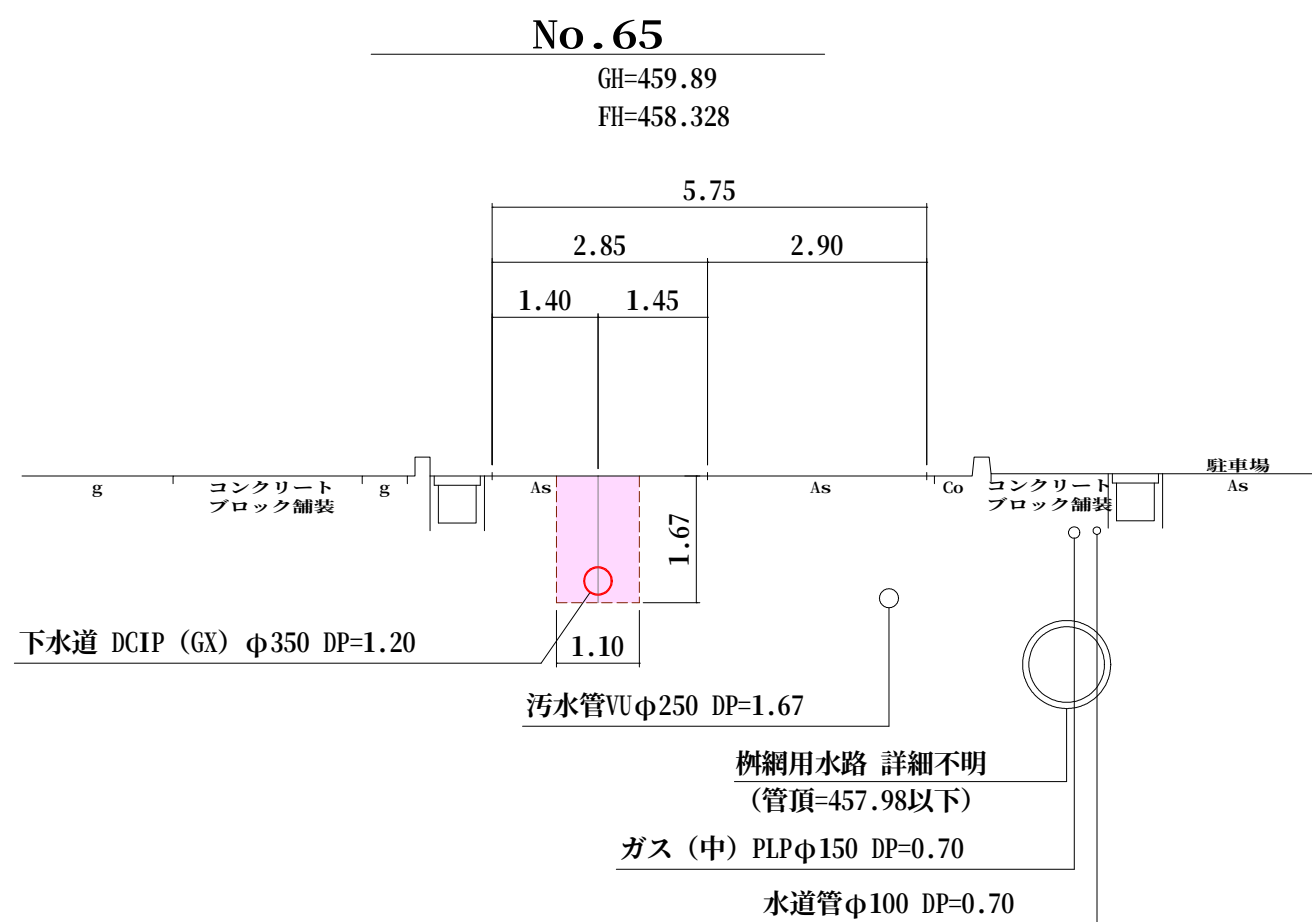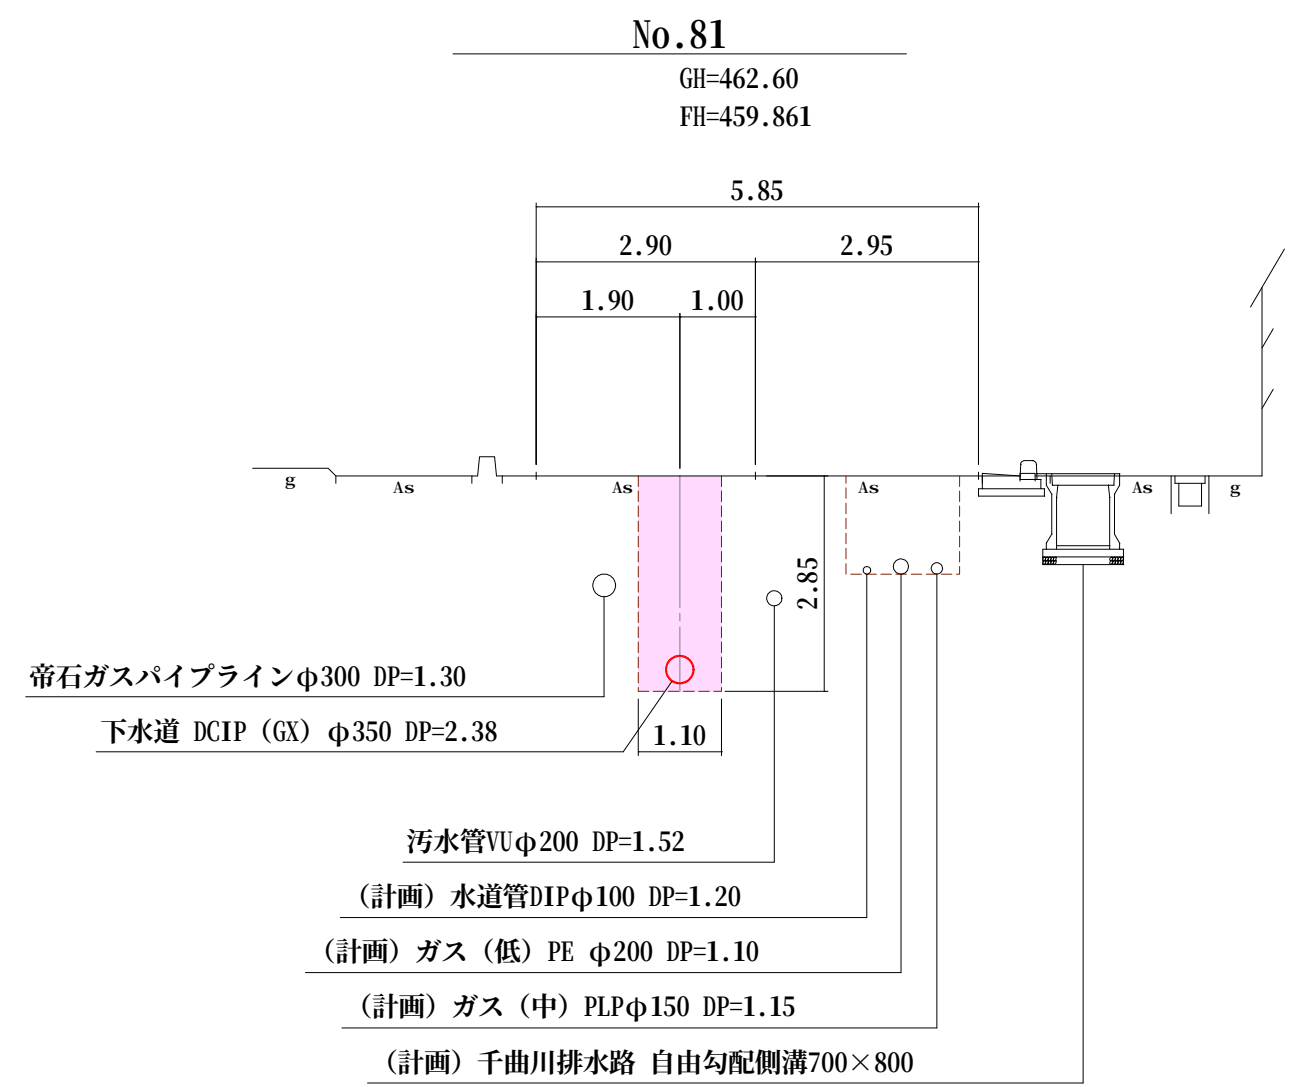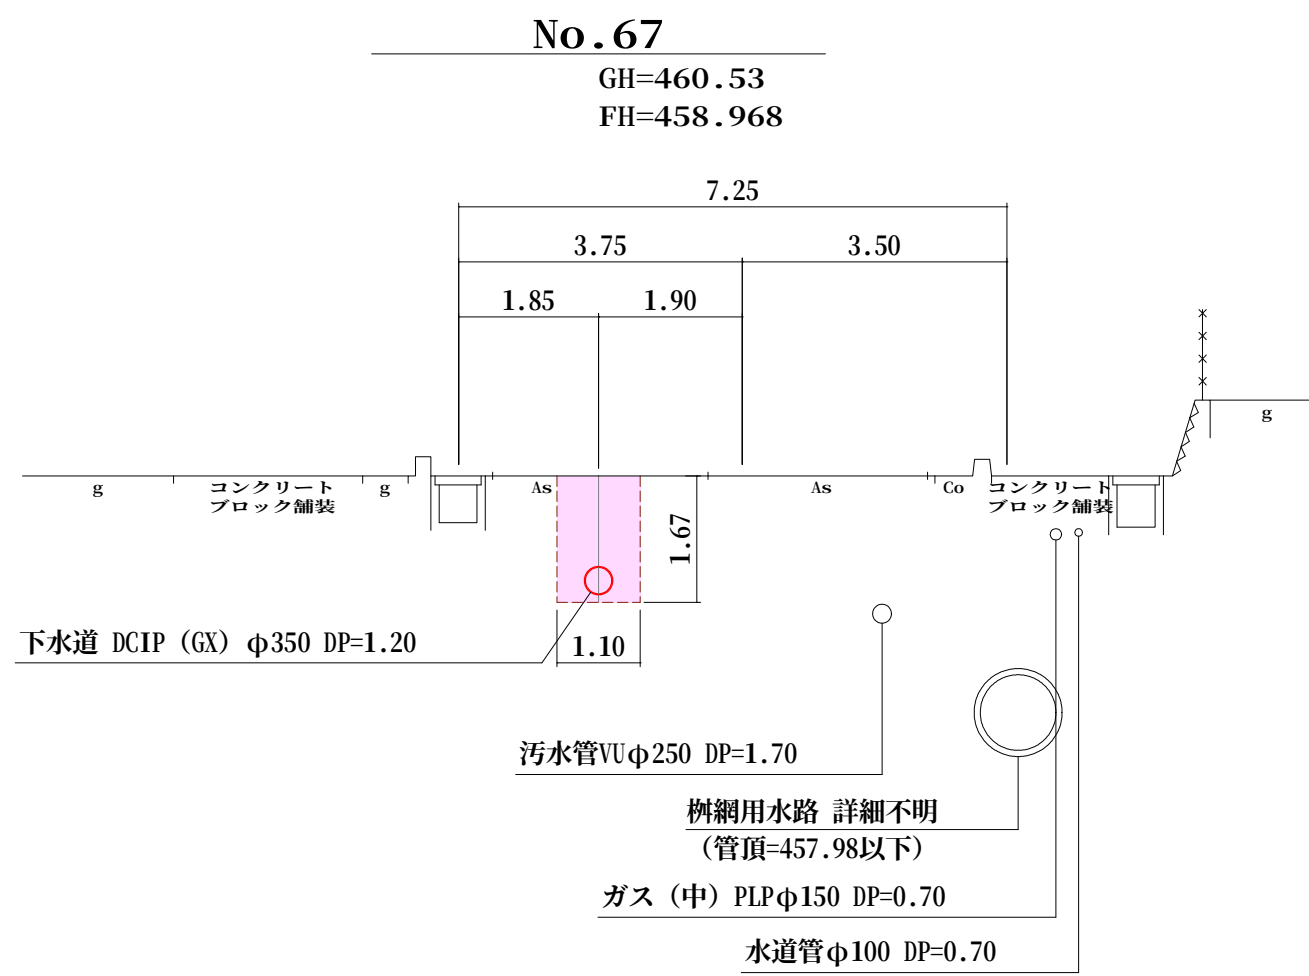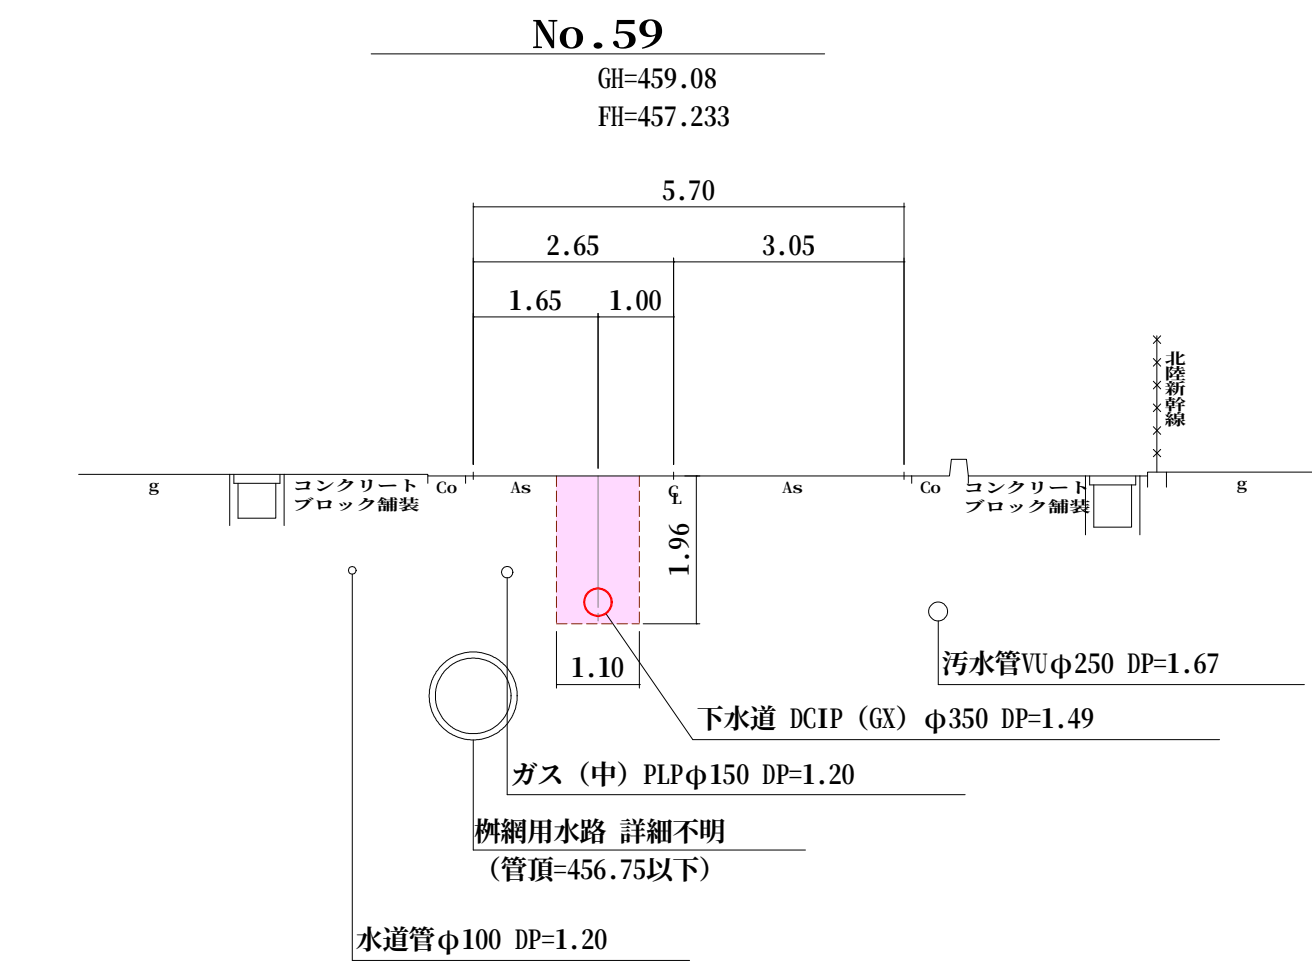



管 番 号 表					
KA-1104					

令和 3年度 社会資本整備総合交付金 特環公共下水道新設工事（地震対策）神川東1工区					
平面・縦断面図			縮尺 図 示		
上田市国分 （上沢）					
課長		井出		係長 清水	
照査	松田	設計	堀内	製図	堀内
図面番号		6 葉中之		4	
上田市上下水道局					

管 割 図 (1) 縮尺 Free

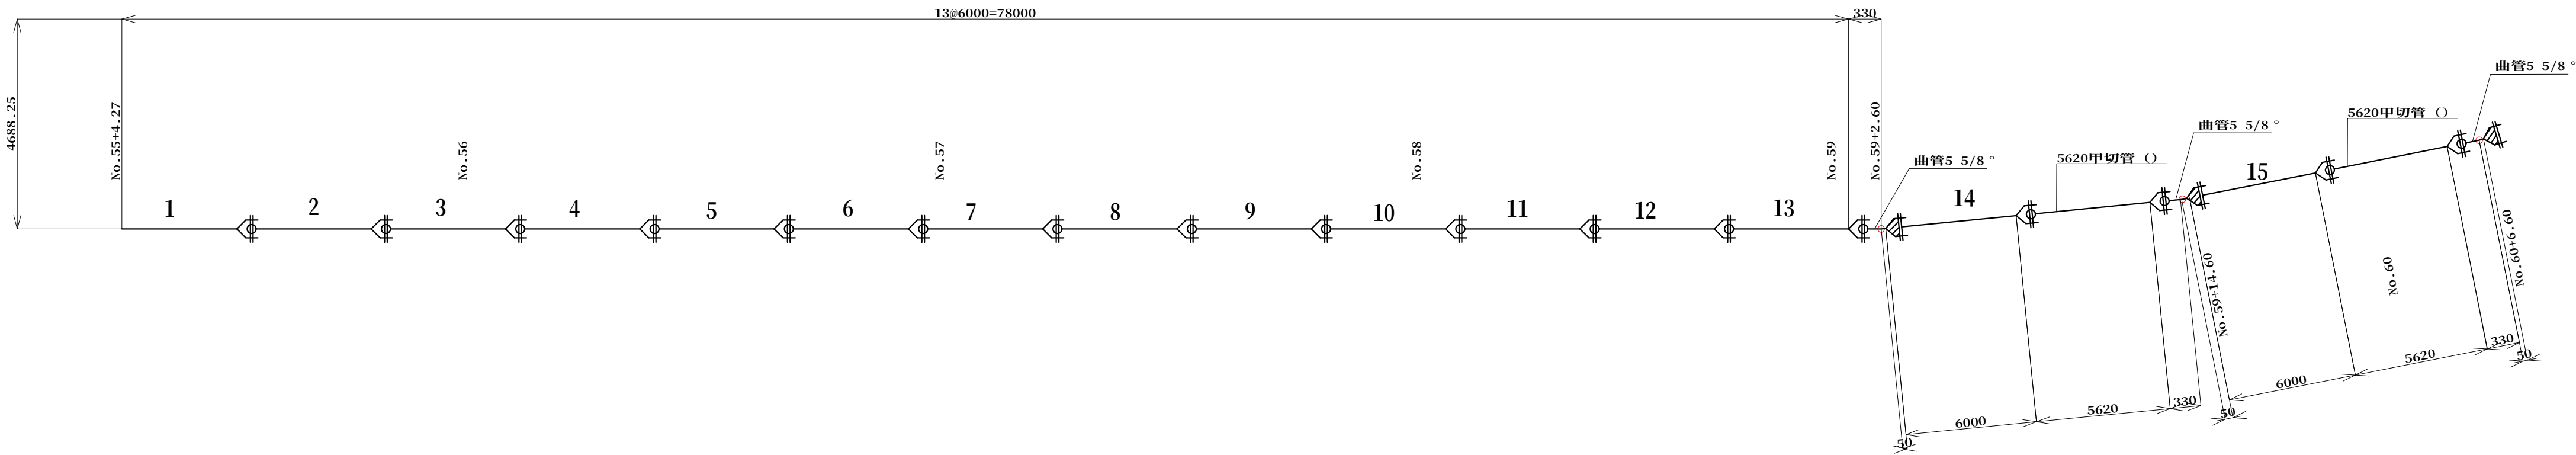




凡 例	
GX形継手	
GX形継手 (ライナ)	
G-Link	
GX形挿し口	

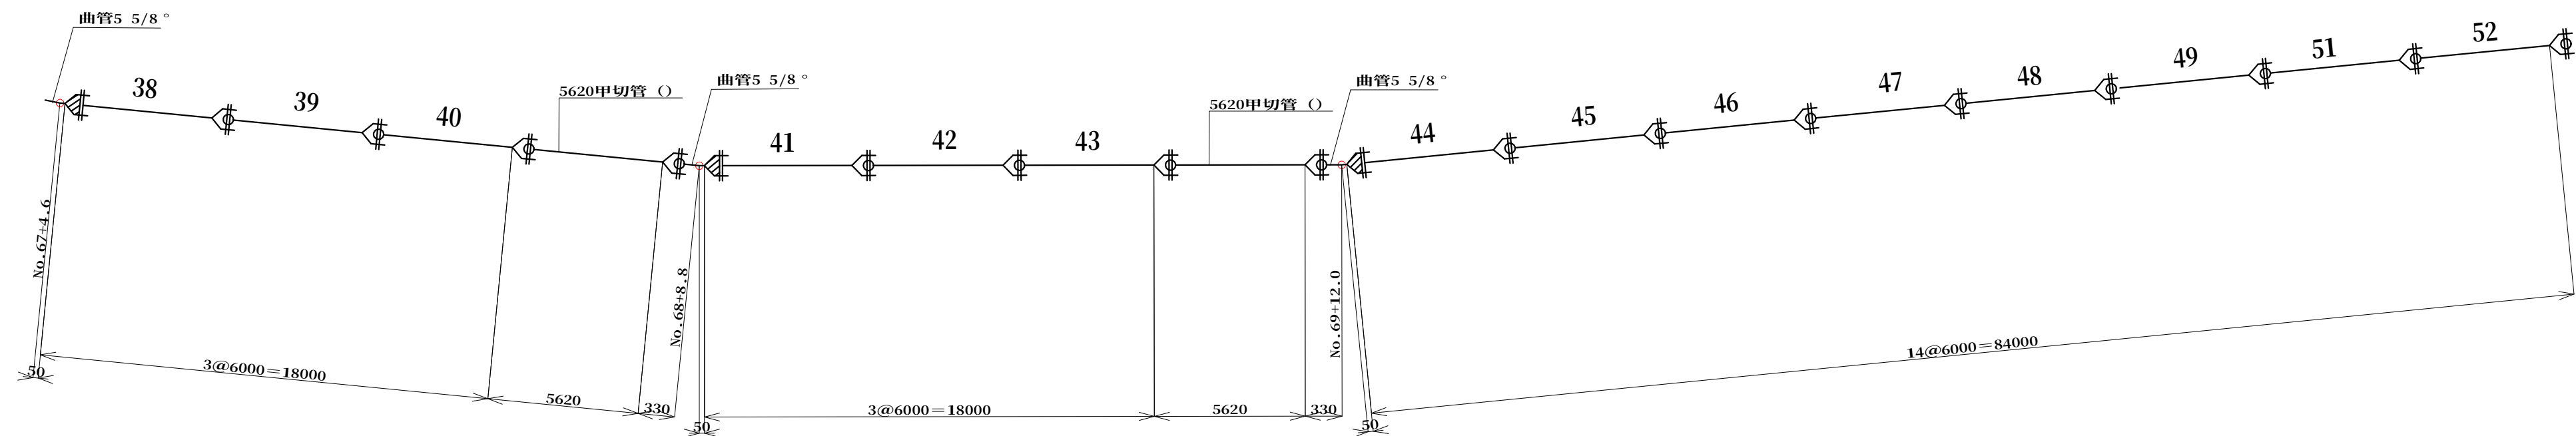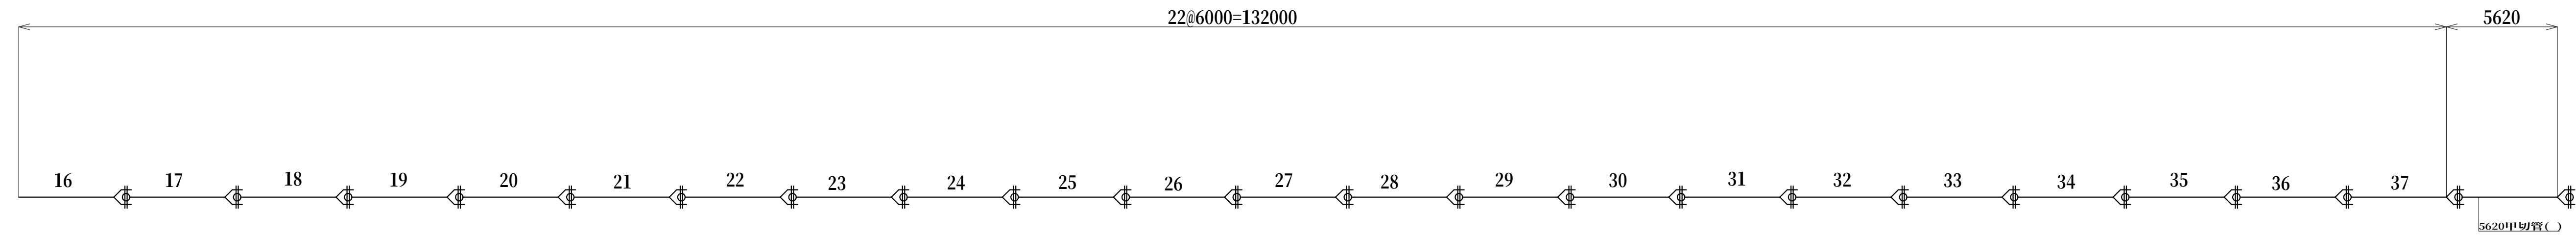

令和 4年度 社会資本整備総合交付金 特設公共下水道新設工事（地震対策）神川東工区					
管割図（1）			縮尺 図 示		
上田市国分 （上沢）					
課長		井出		係長 清水	
照査	船田	設計	堀内	製図	堀内
図面番号		6 葉中之		5	
上田市上下水道局					

管 割 図 (2) 縮尺 Free

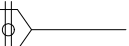凡 例	
GX形継手	
GX形継手 (ライナ)	
G-Link	
GX形挿し口	

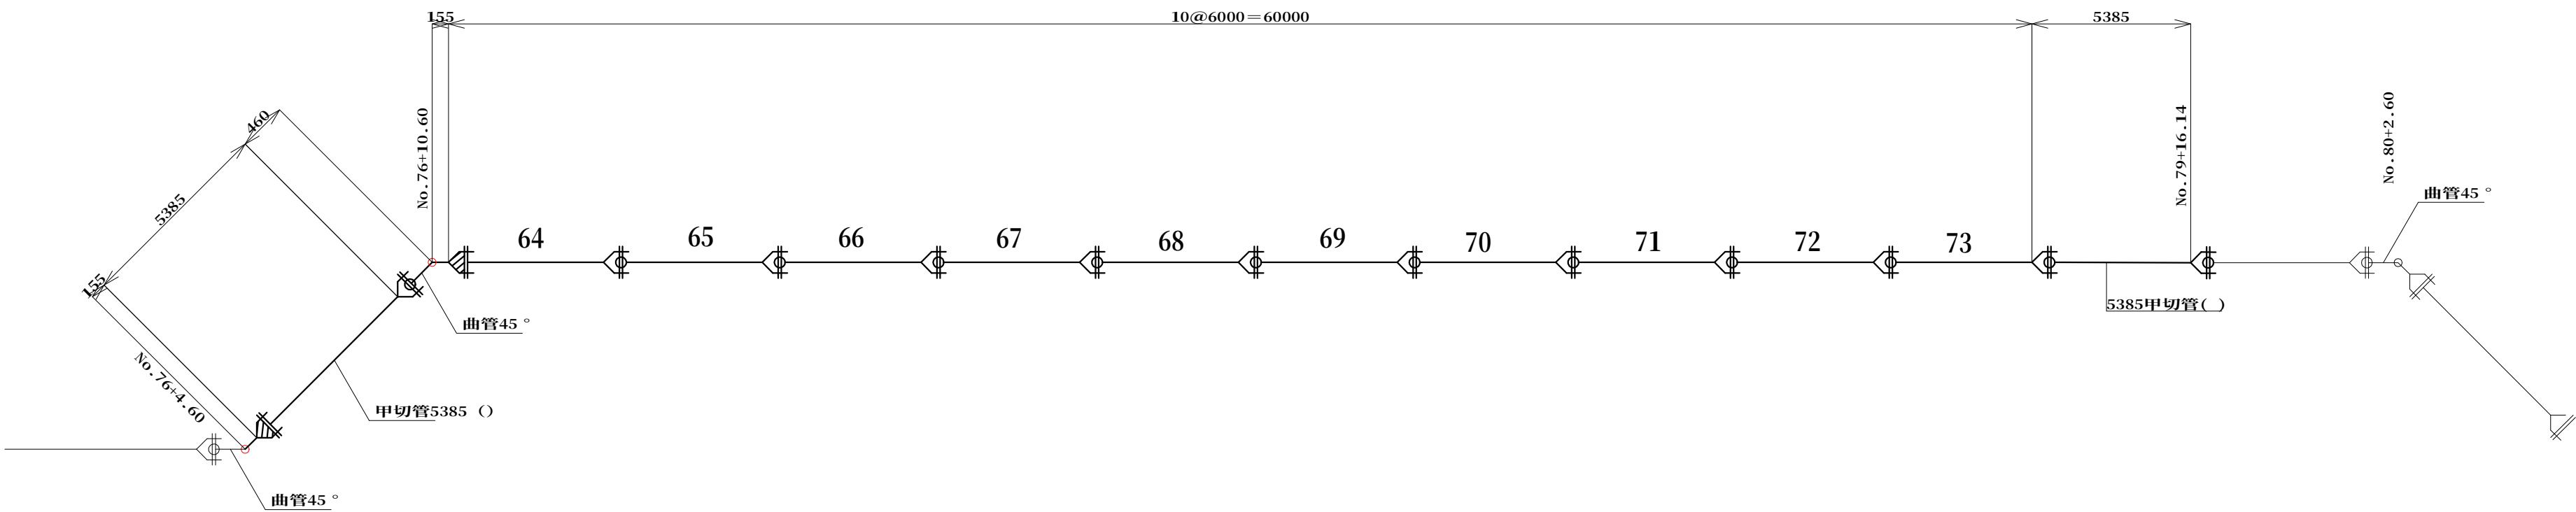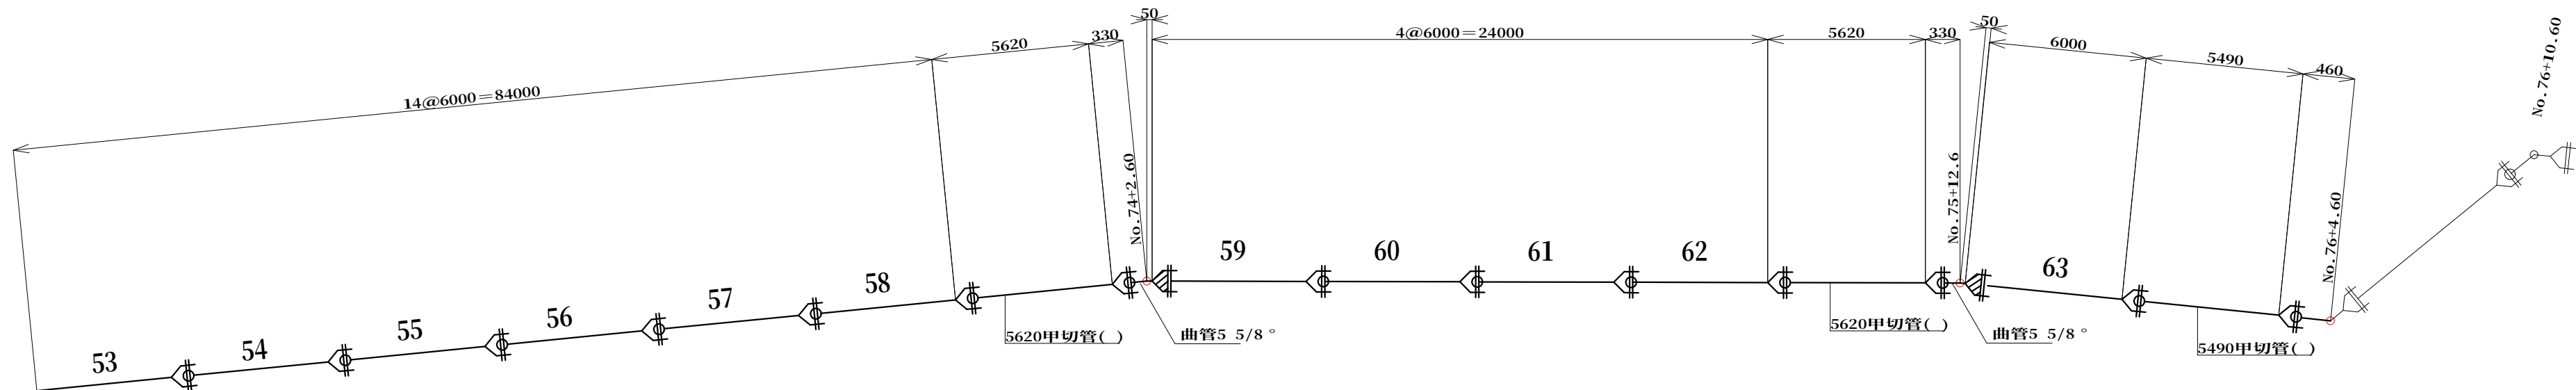

令和 4年度 社会資本整備総合交付金 特環公共下水道新設工事（地震対策）神川東1工区					
管割図（2）			縮 尺 図 示		
上田市国分 （上沢）					
課長		井出		係長 清水	
照査	船田	設計	堀内	製図	堀内
図面番号 6 葉中之		6			
上田市上下水道局					

位置図

施工箇所

